


LEVE GEOMETRE

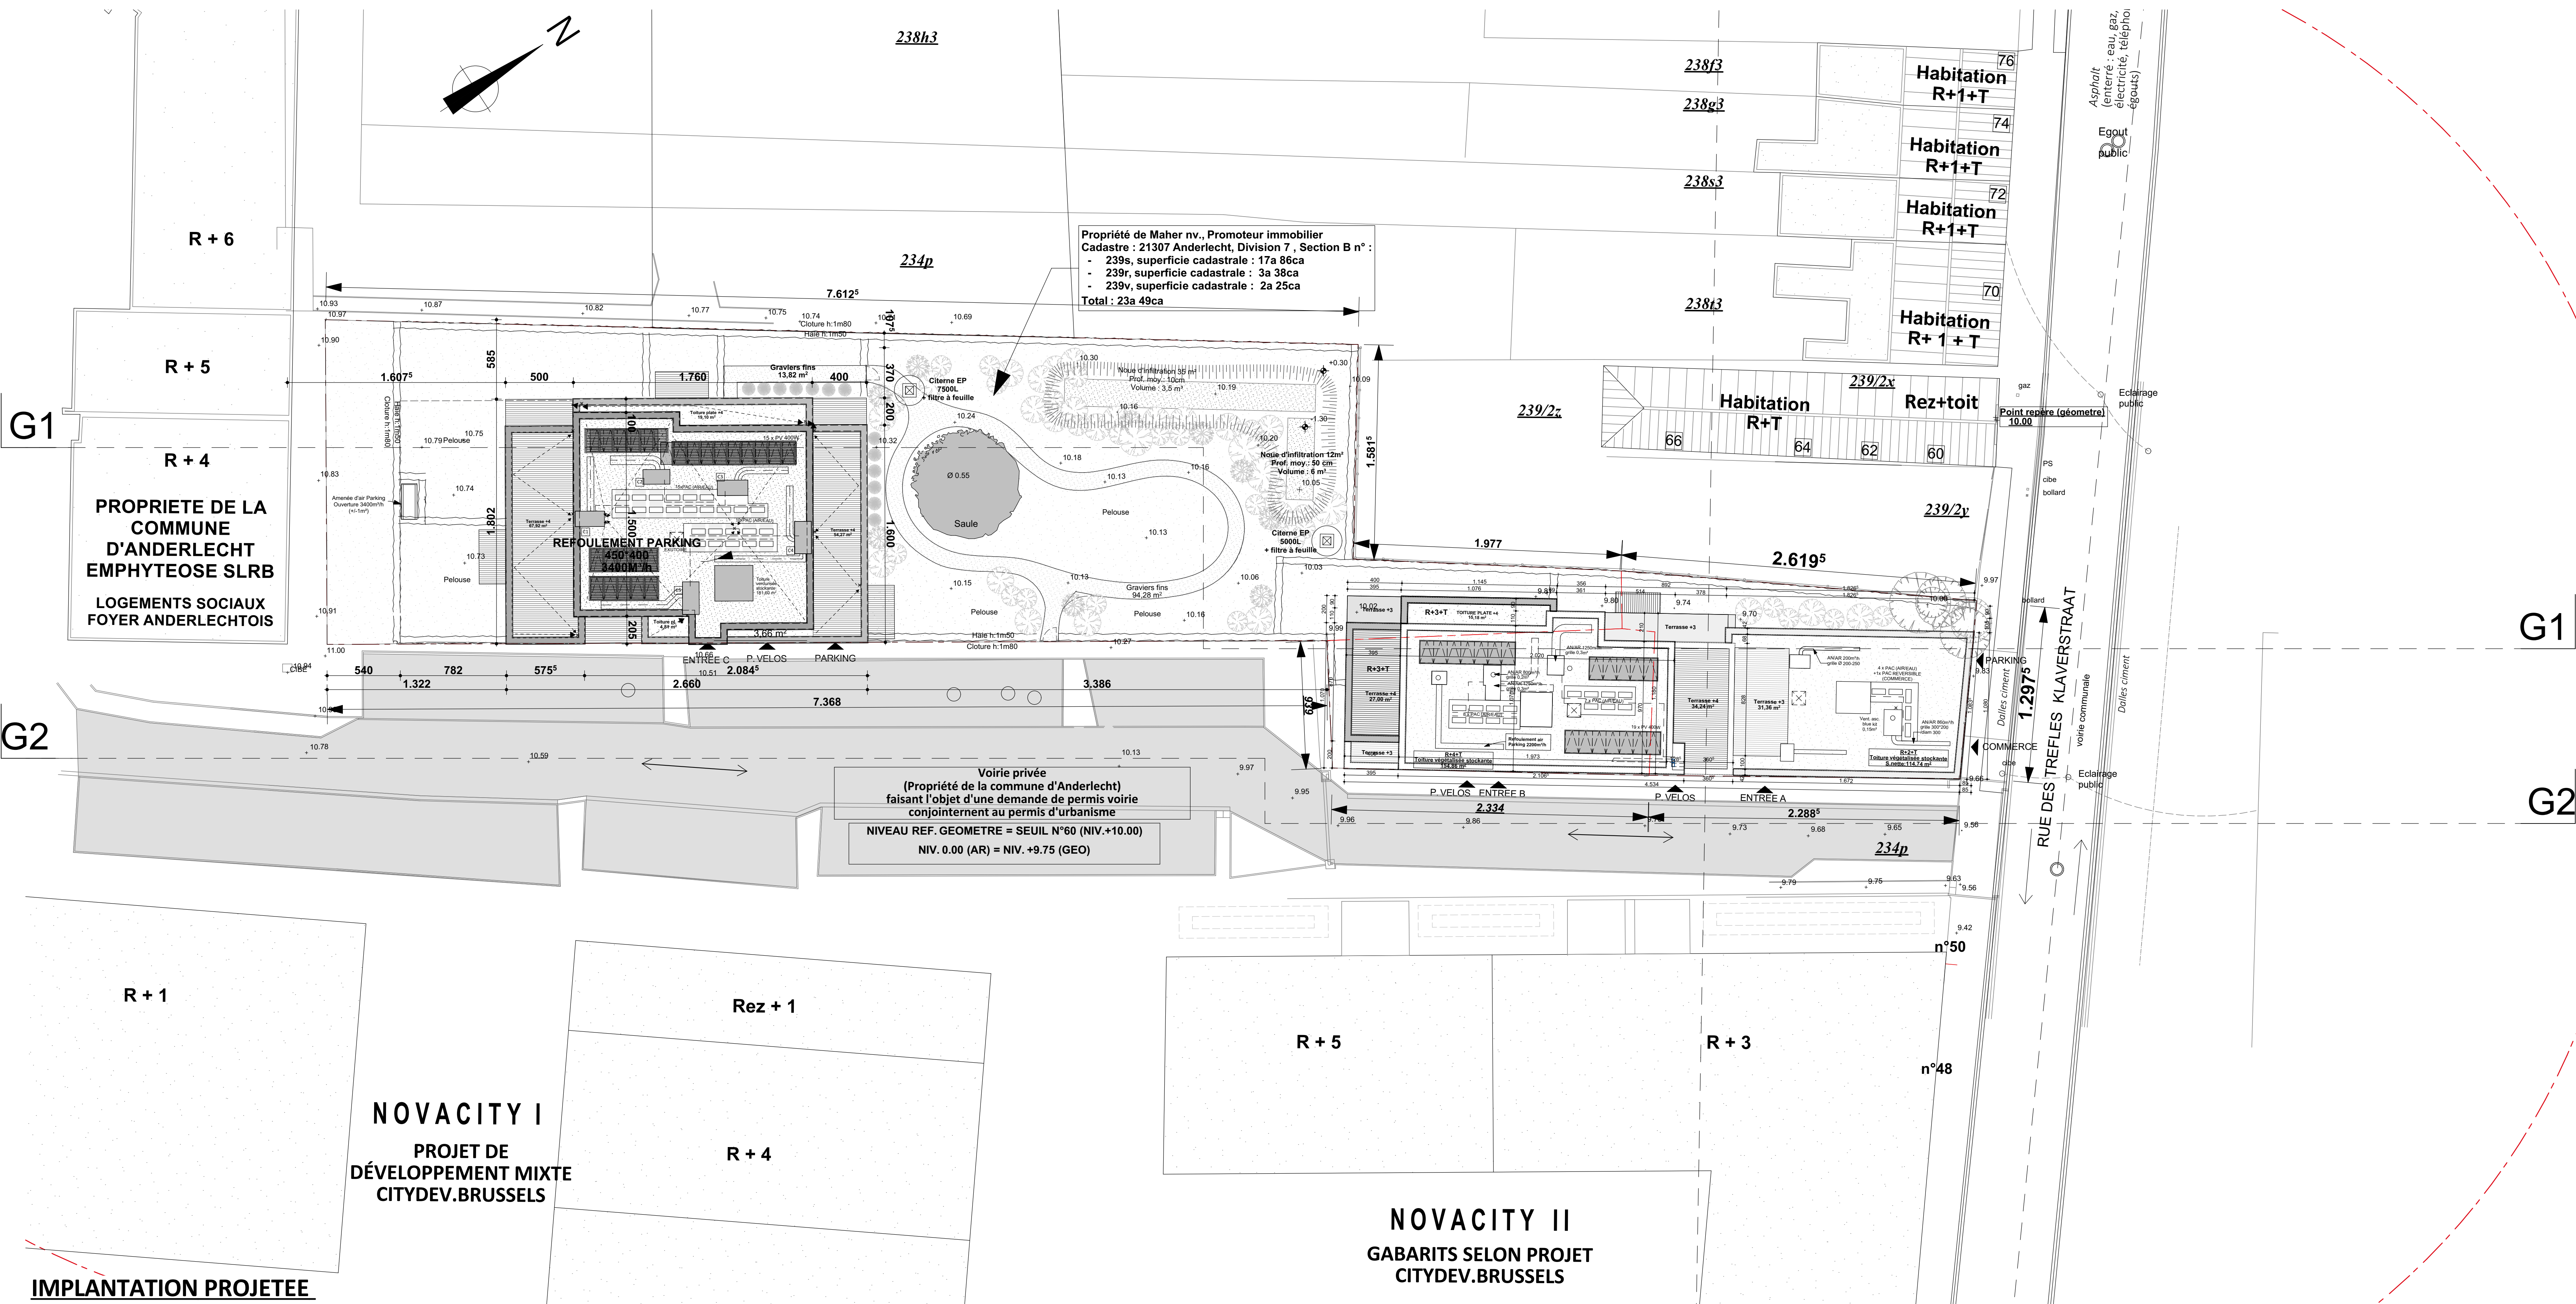

LEGENDE REVETEMENTS DE SOL	
M1	Clôture en treillis plastique de 'type Heras' hauteur 1m80
M2	Bordure
M3	Dolomie
M4	Pelouse
M5	Revêtement de terrasse
M6	Plantations haies vives h 1m50
M7	Plantations - arbustes et plantes arbustives h. maximum 1m50
M8	Toiture végétalisée : Etanchéité bitumineuse ou EPDM + revêtement sedum sur substrat

F		
E		
D		
C		
B		
A		
Index	Modifications / Wijzigingen	Date / Datum

REGION DE BRUXELLES-CAPITALE
BRUSSELS HOOFDSTEDELIJK GEWEST

COMMUNE D'ANDERLECHT
GEMEENTE ANDERLECHT

OBJET / ONDERWEP :
**CONSTRUCTION D'IMMEUBLES DE LOGEMENTS
BOUW VAN APPARTEMENTSGEBOUWEN**
Rue des Trèfles
Anderlecht 1070 Anderlecht

DENOMINATION / BENAMING :
**PERMIS D'URBANISME
PLANS GENERAUX
PLAN D'IMPLANTATION** Situation existante et projetée

MAITRE DE L'OUVRAGE / BOUWHEER :
MAHER N.V.
Pelikaanstraat 78/88 - Antvers 2018 Antwerpen

ARCHITECTE / ARCHITECT :
**A'A
ATELIER
D'ARCHITECTURE**
Atelier des Architectes Associés srl. Yves DE WINDT
861, rue de Neerpedestraat - Brussel 1070 Bruxelles - TEL: +32 2 344 39 49 - FAX: +32 2 344 21 19

PAYSAGISTE / LANDSCHAPSARCHITECT :
MSA
Place Eugène Flageyplein 7 - Brussel 1050 Bruxelles - TEL: +32 2 502 81 07

ECHELLE / SCHAAAL :
1:200
DOSSIER:
1485

INDEX / INDEX :
A B C D E
F G H I J K
L M N O P Q
R S T U V W

DATE / DATUM :
21-02-2025
PLAN:
B0 - 2