


REZ-DE-CHAUSSÉE

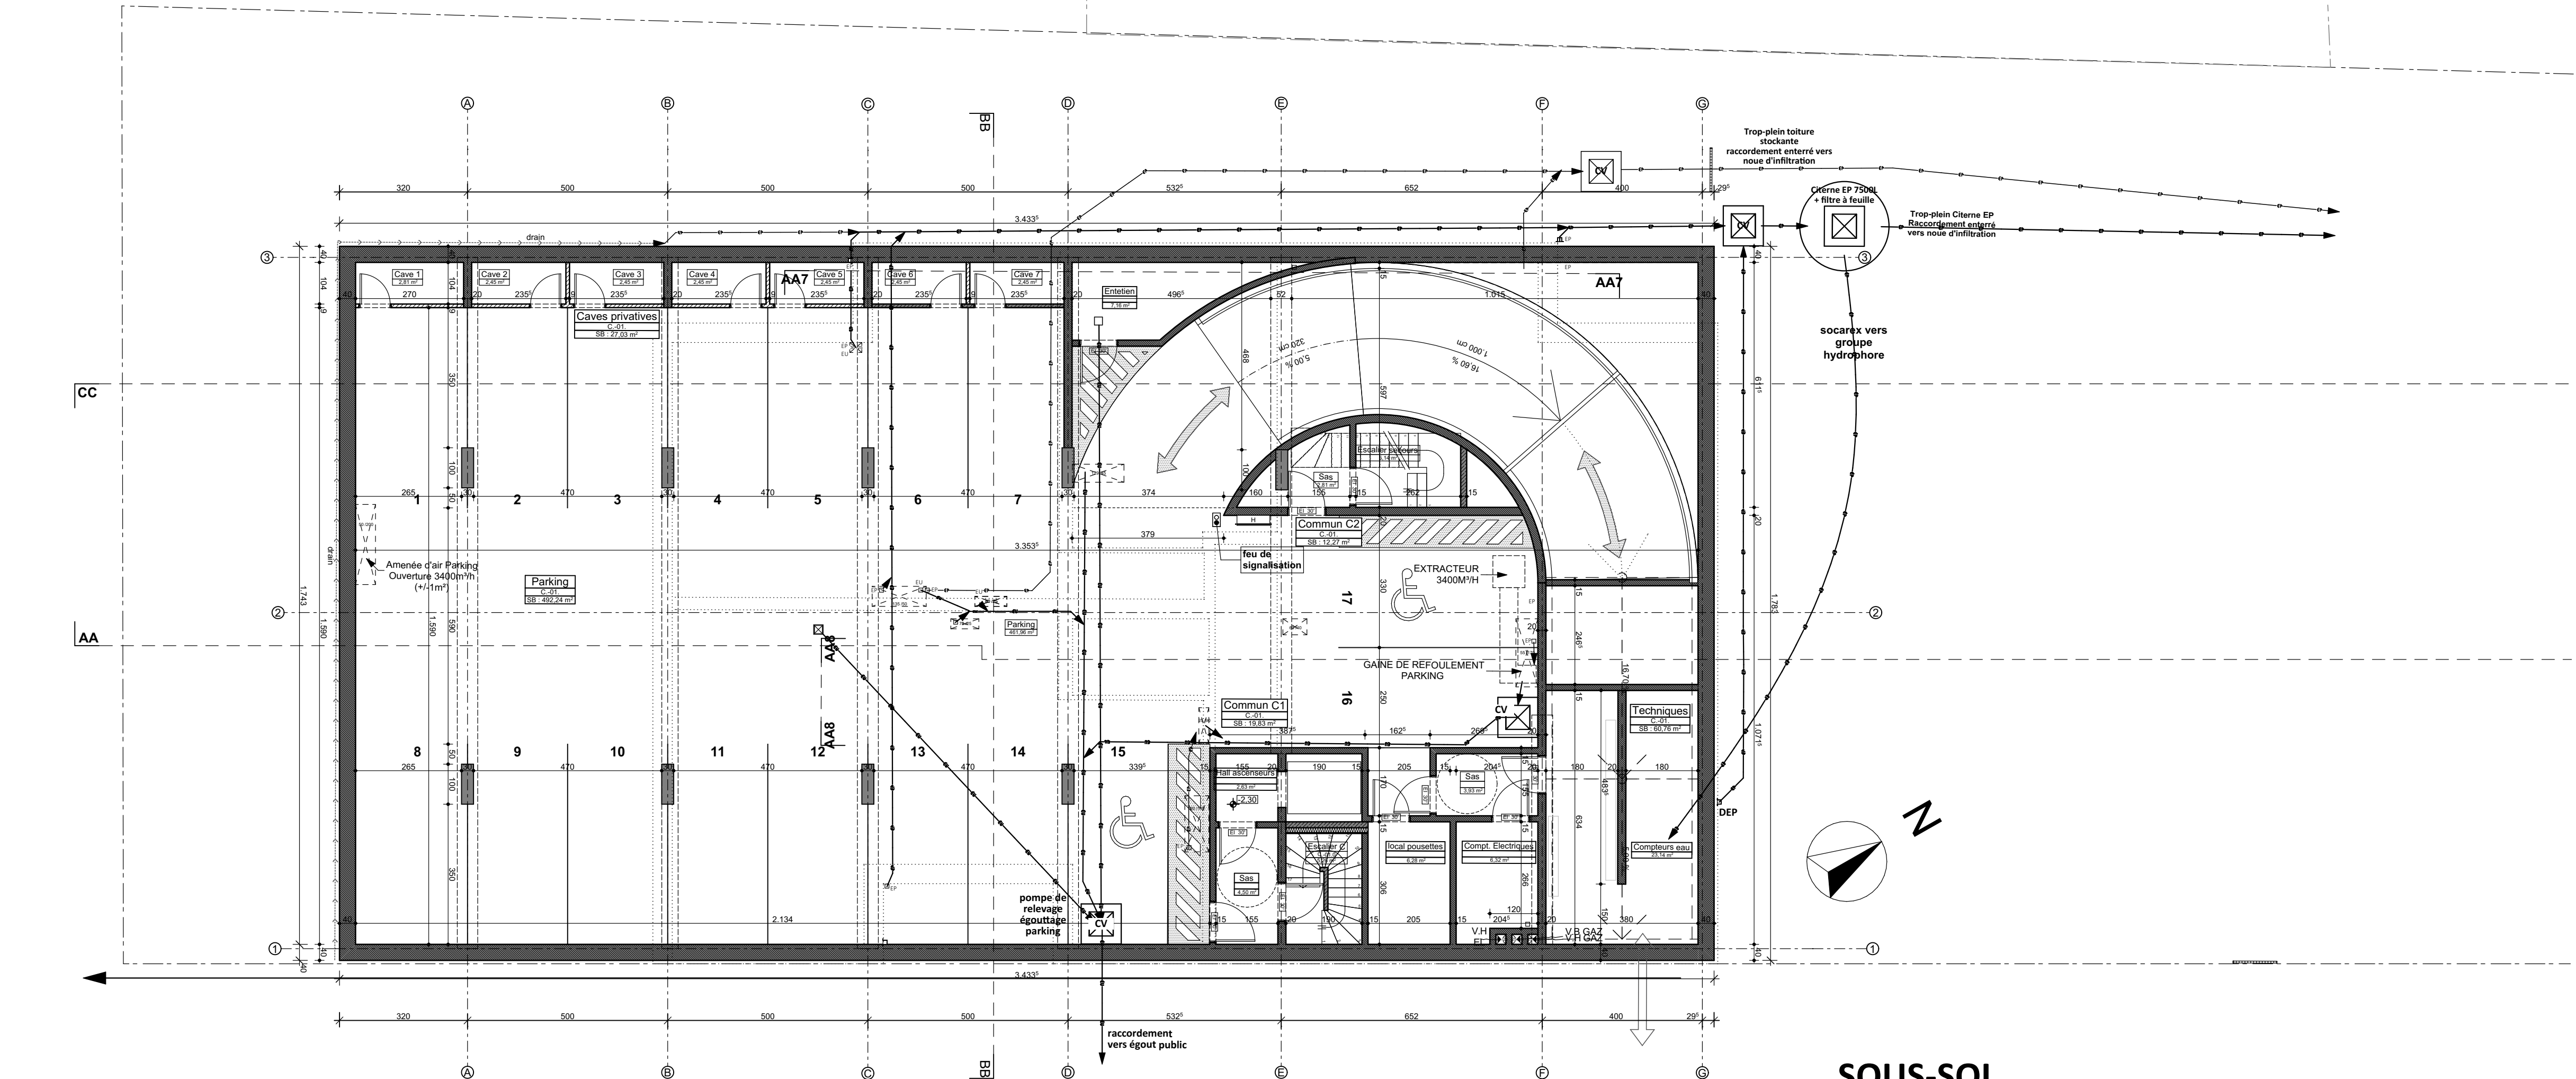

SOUS-SOL

F		
E		
D		
C		
B		
A		
Index	Modifications / Wijzigingen	Date / Datum

REGION DE BRUXELLES-CAPITALE  
BRUSSELS HOOFDSTEDELIJK GEWEST

COMMUNE D'ANDERLECHT  
GEMEENTE ANDERLECHT

OBJET / ONDERWEP :

CONSTRUCTION D'IMMEUBLES DE LOGEMENTS  
BOUW VAN APPARTEMENTSGEBOUWEN

Rue des Tréflés  
Anderlecht 1070 Anderlecht

DENOMINATION / BENAMING :

PERMIS D'URBANISME  
BATIMENT 2  
PLANS SOUS-SOL -1 & REZ

MAITRE DE L'OUVRAGE / BOUWHEER :

**MAHER N.V.**  
Pelikaanstraat 78/88 - Anvers 2018 Antwerpen

ARCHITECTE / ARCHITECT :



Atelier des Architectes Associés srl. Yves DE WINDT  
861, rue de Neerpedestraat - Brussel 1070 Bruxelles - TEL: +32 2 344 39 49 - FAX: +32 2 344 21 19


PAYSAGISTE / LANDSCHAPSARCHITECT :

**MSA**  
Place Eugène Flageyplein 7 - Brussel 1050 Bruxelles - TEL: +32 2 502 81 07

ECHELLE / SCHAAI :  
1:100

DOSSIER:  
1485

INDICE / INDEX :

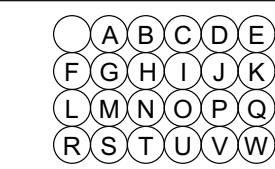

DATE / DATUM :  
21-02-2025

PLAN:  
B2 - 1