




ETAGE +3

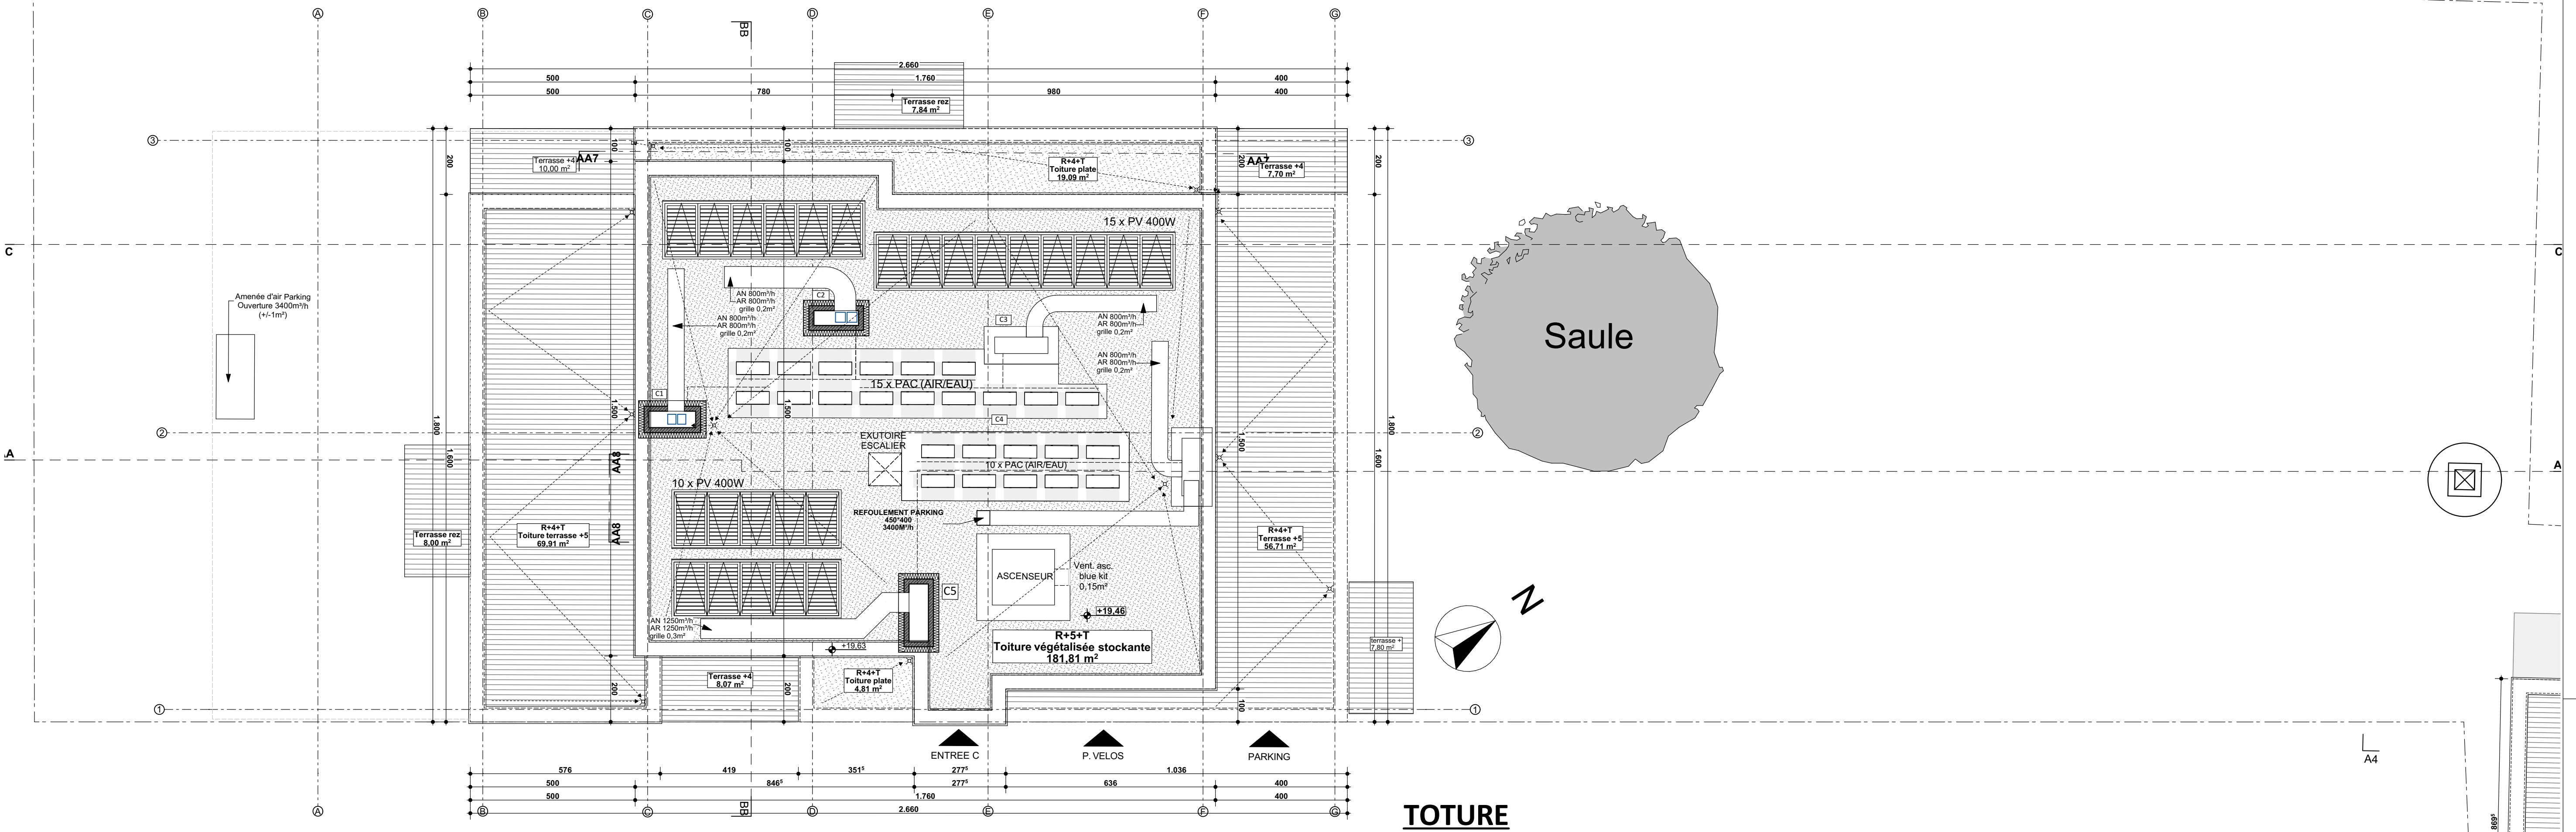


TOTURE

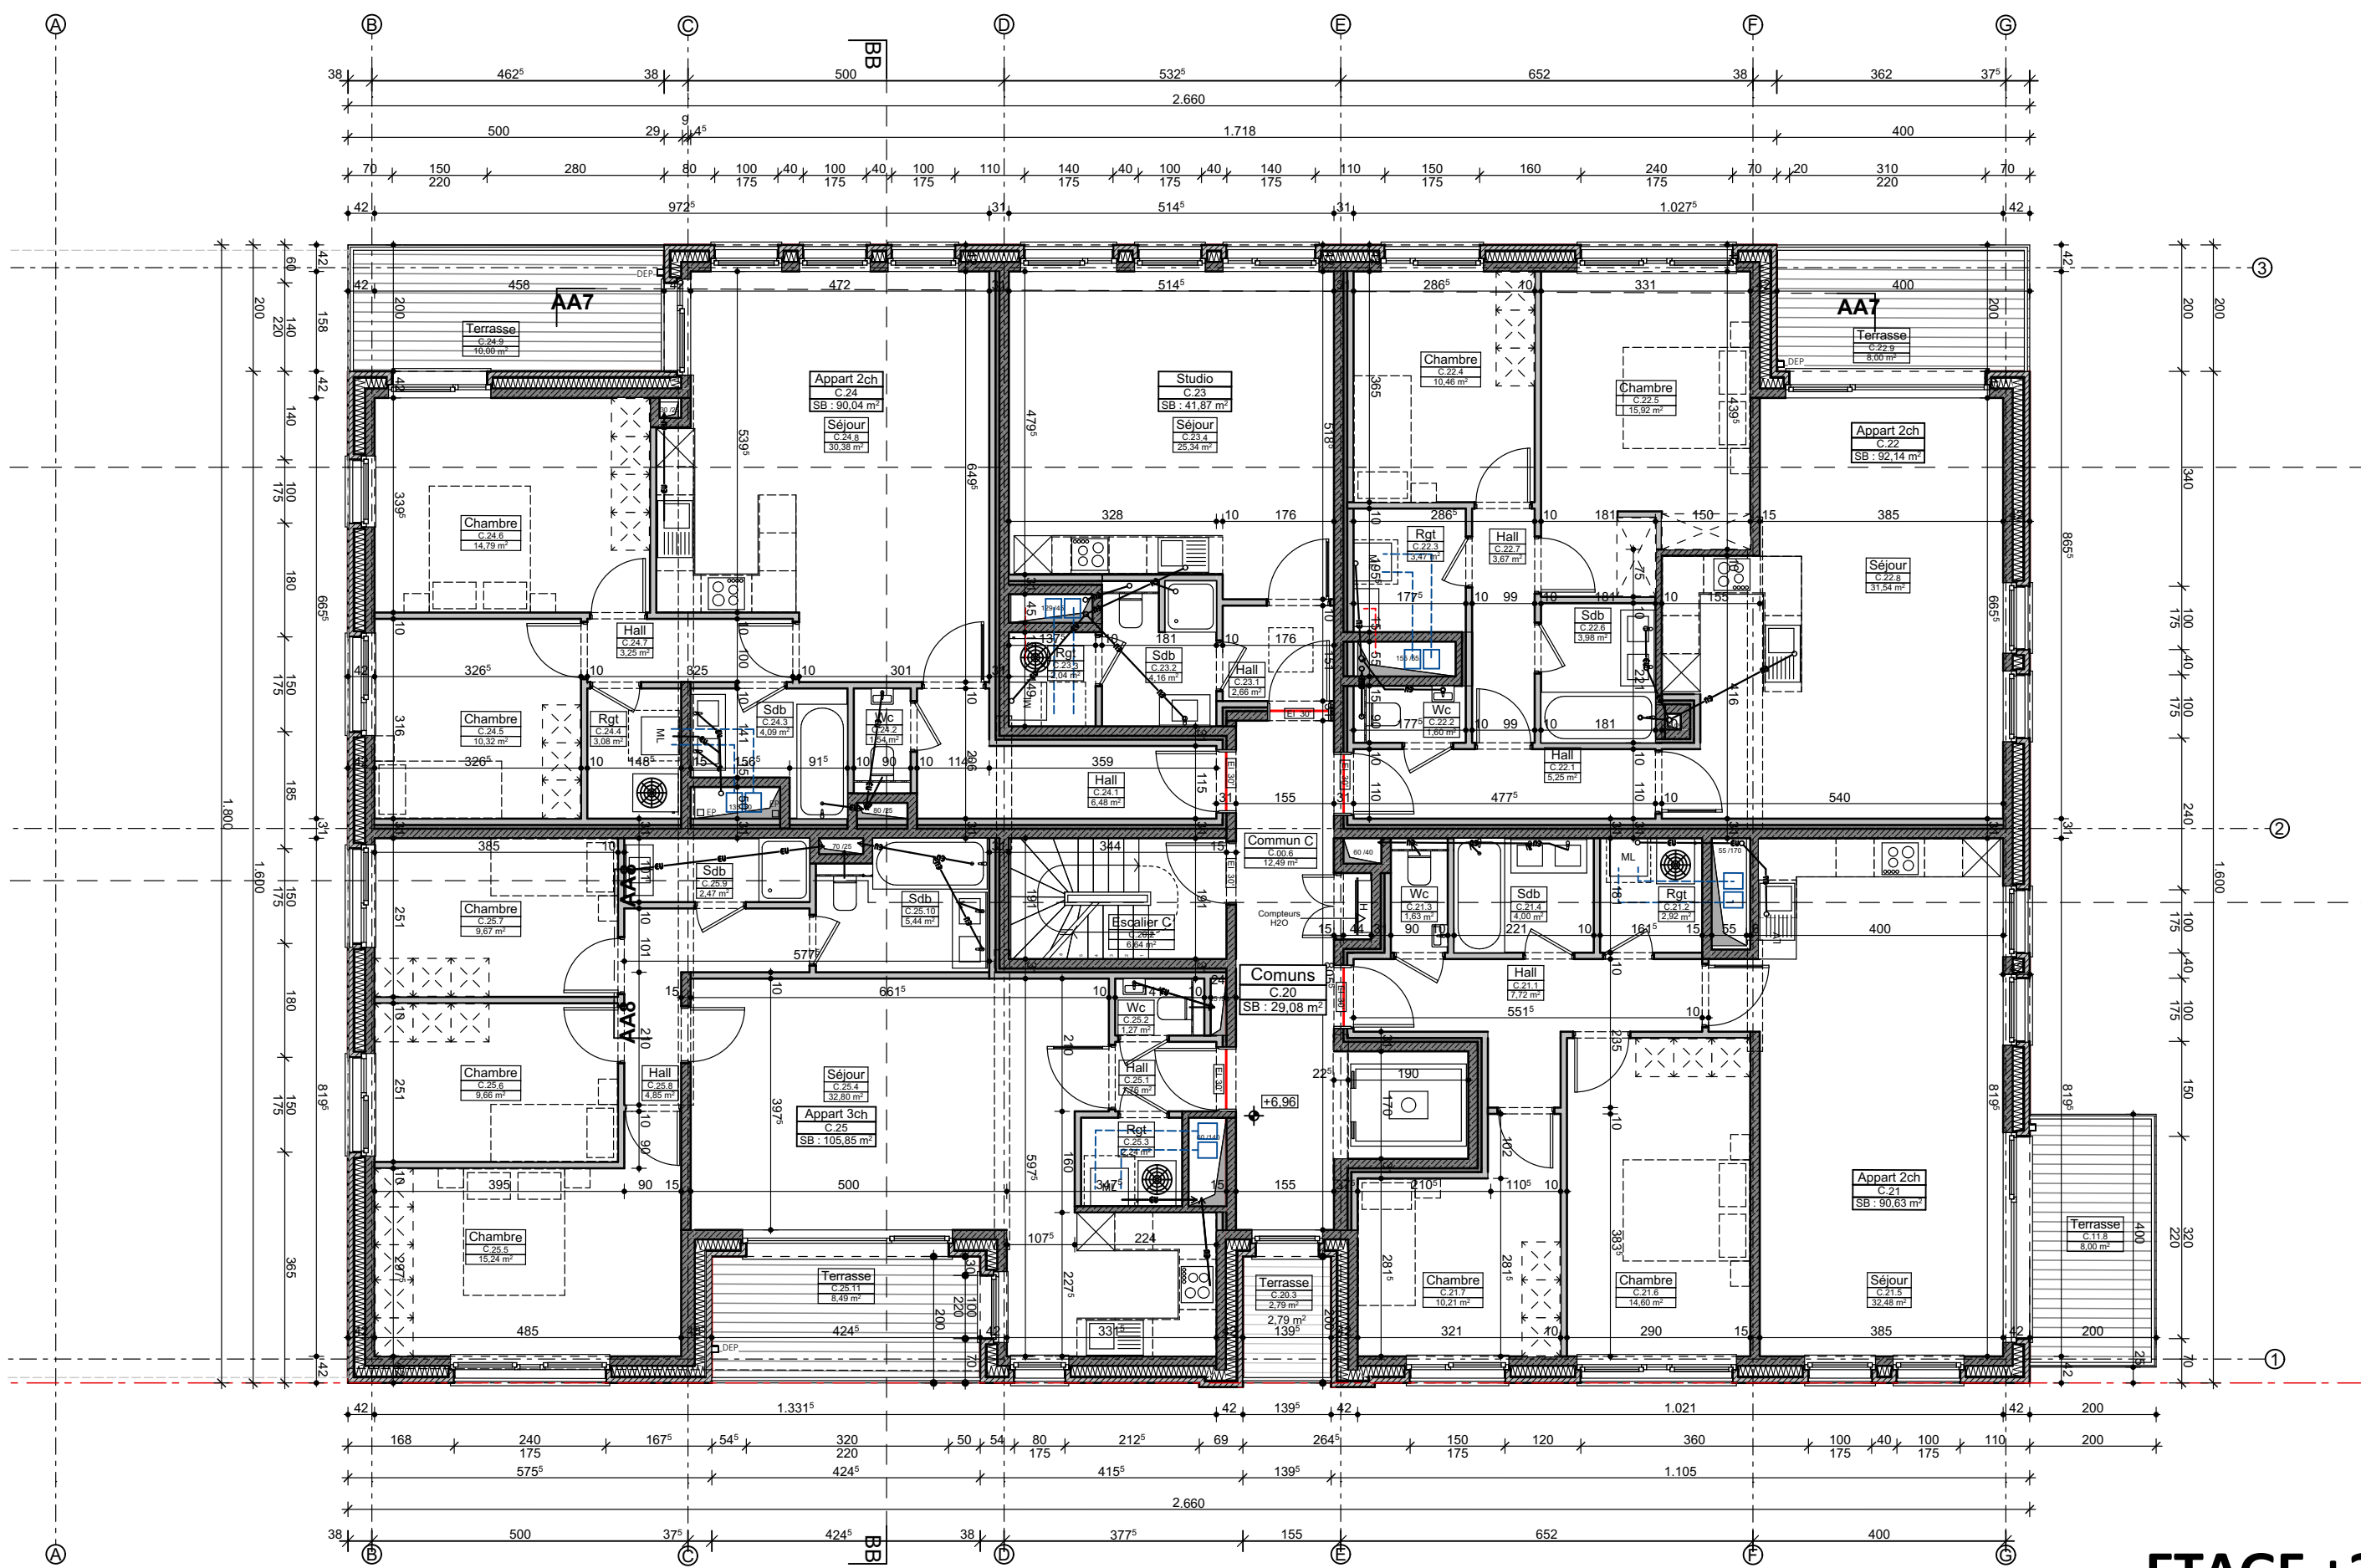


ETAGE +2

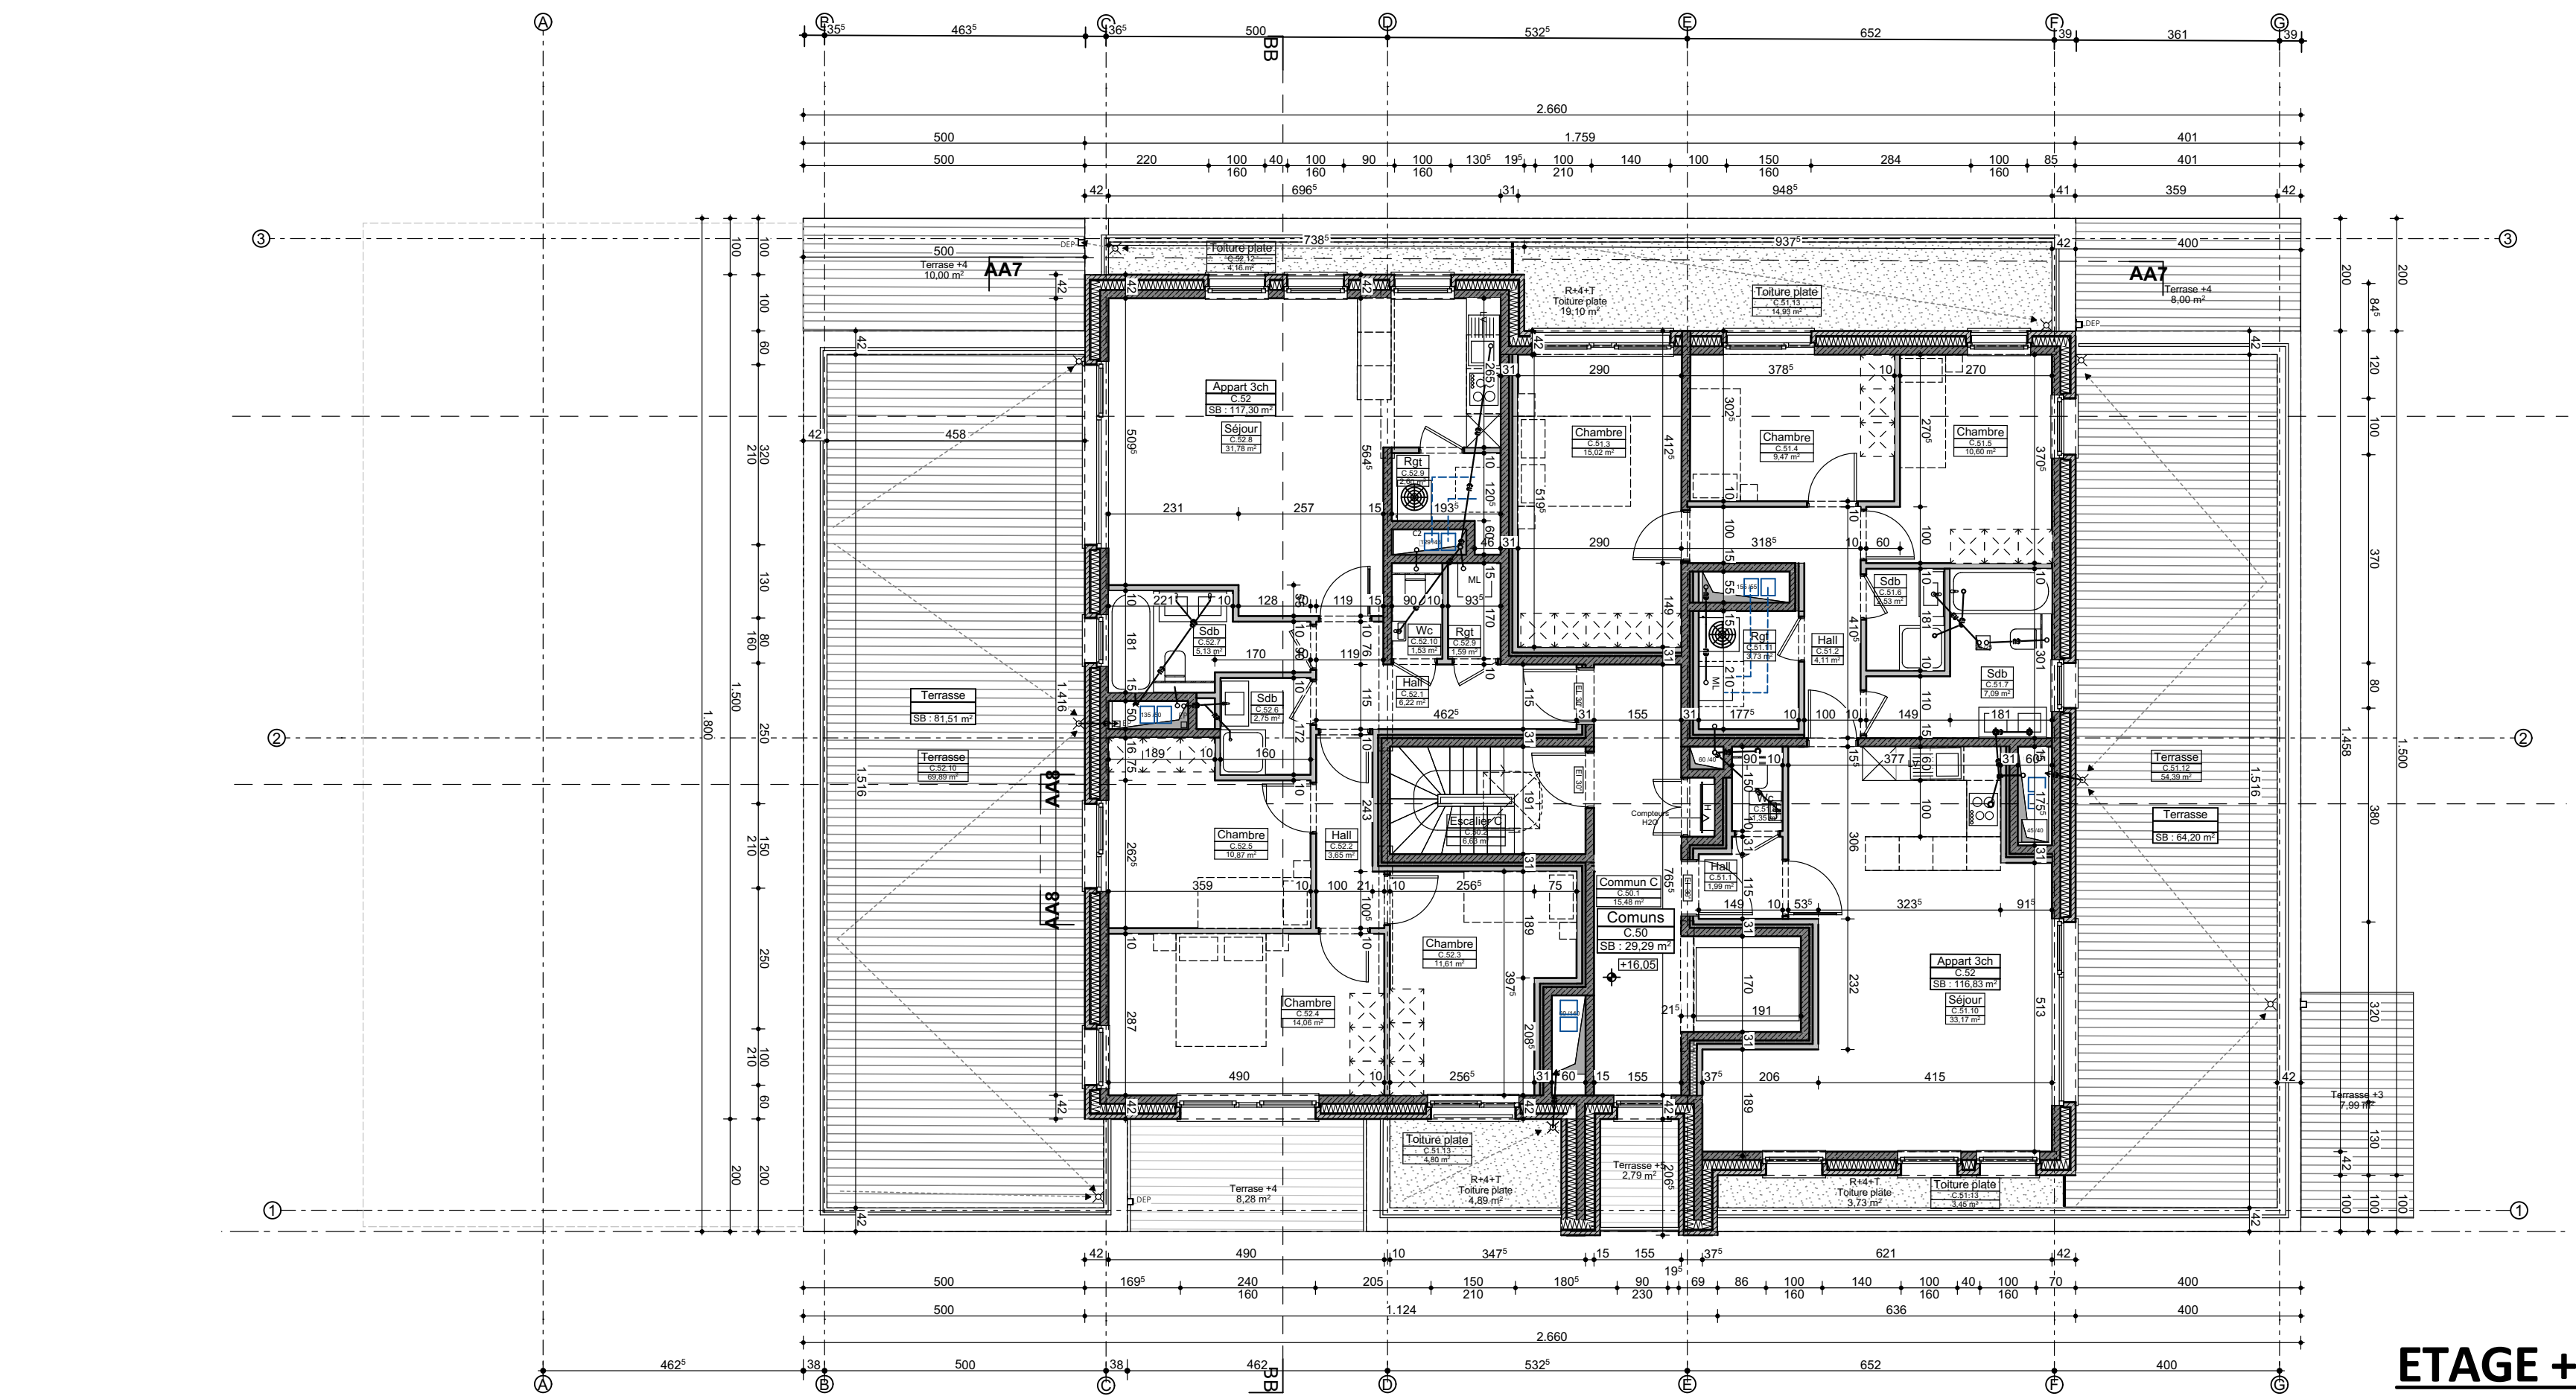

ETAGE +5

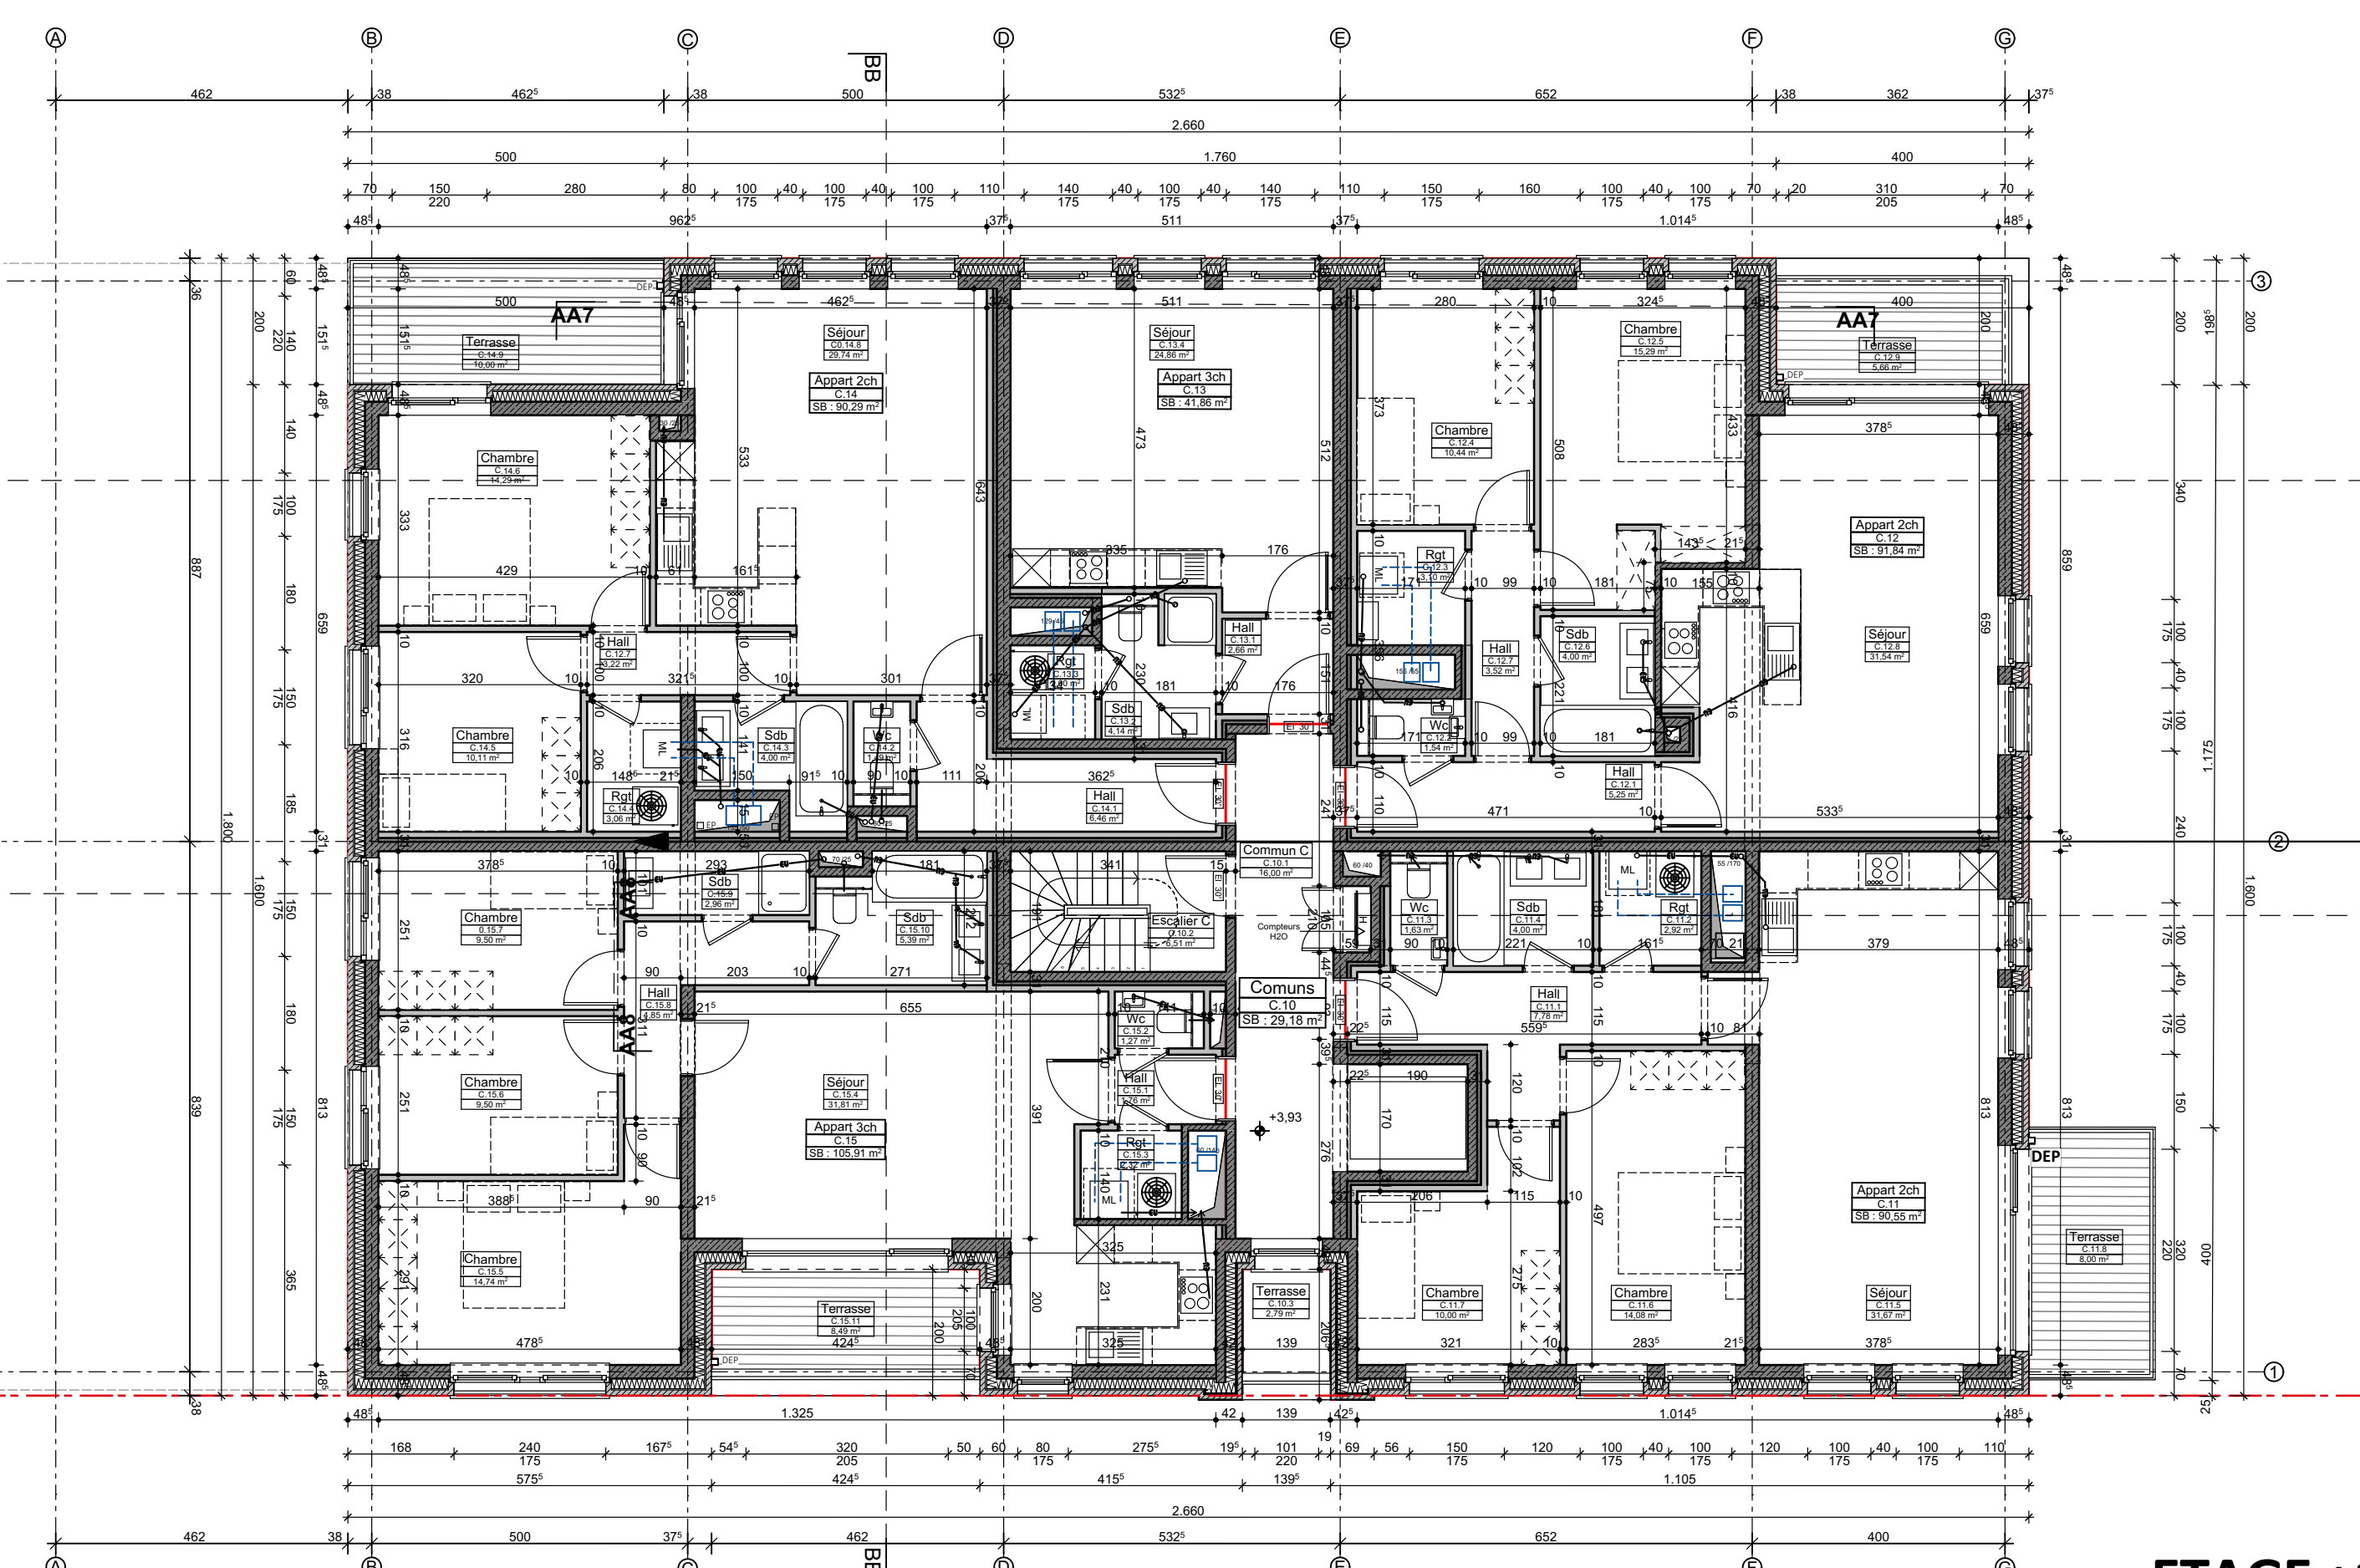

ETAGE +1

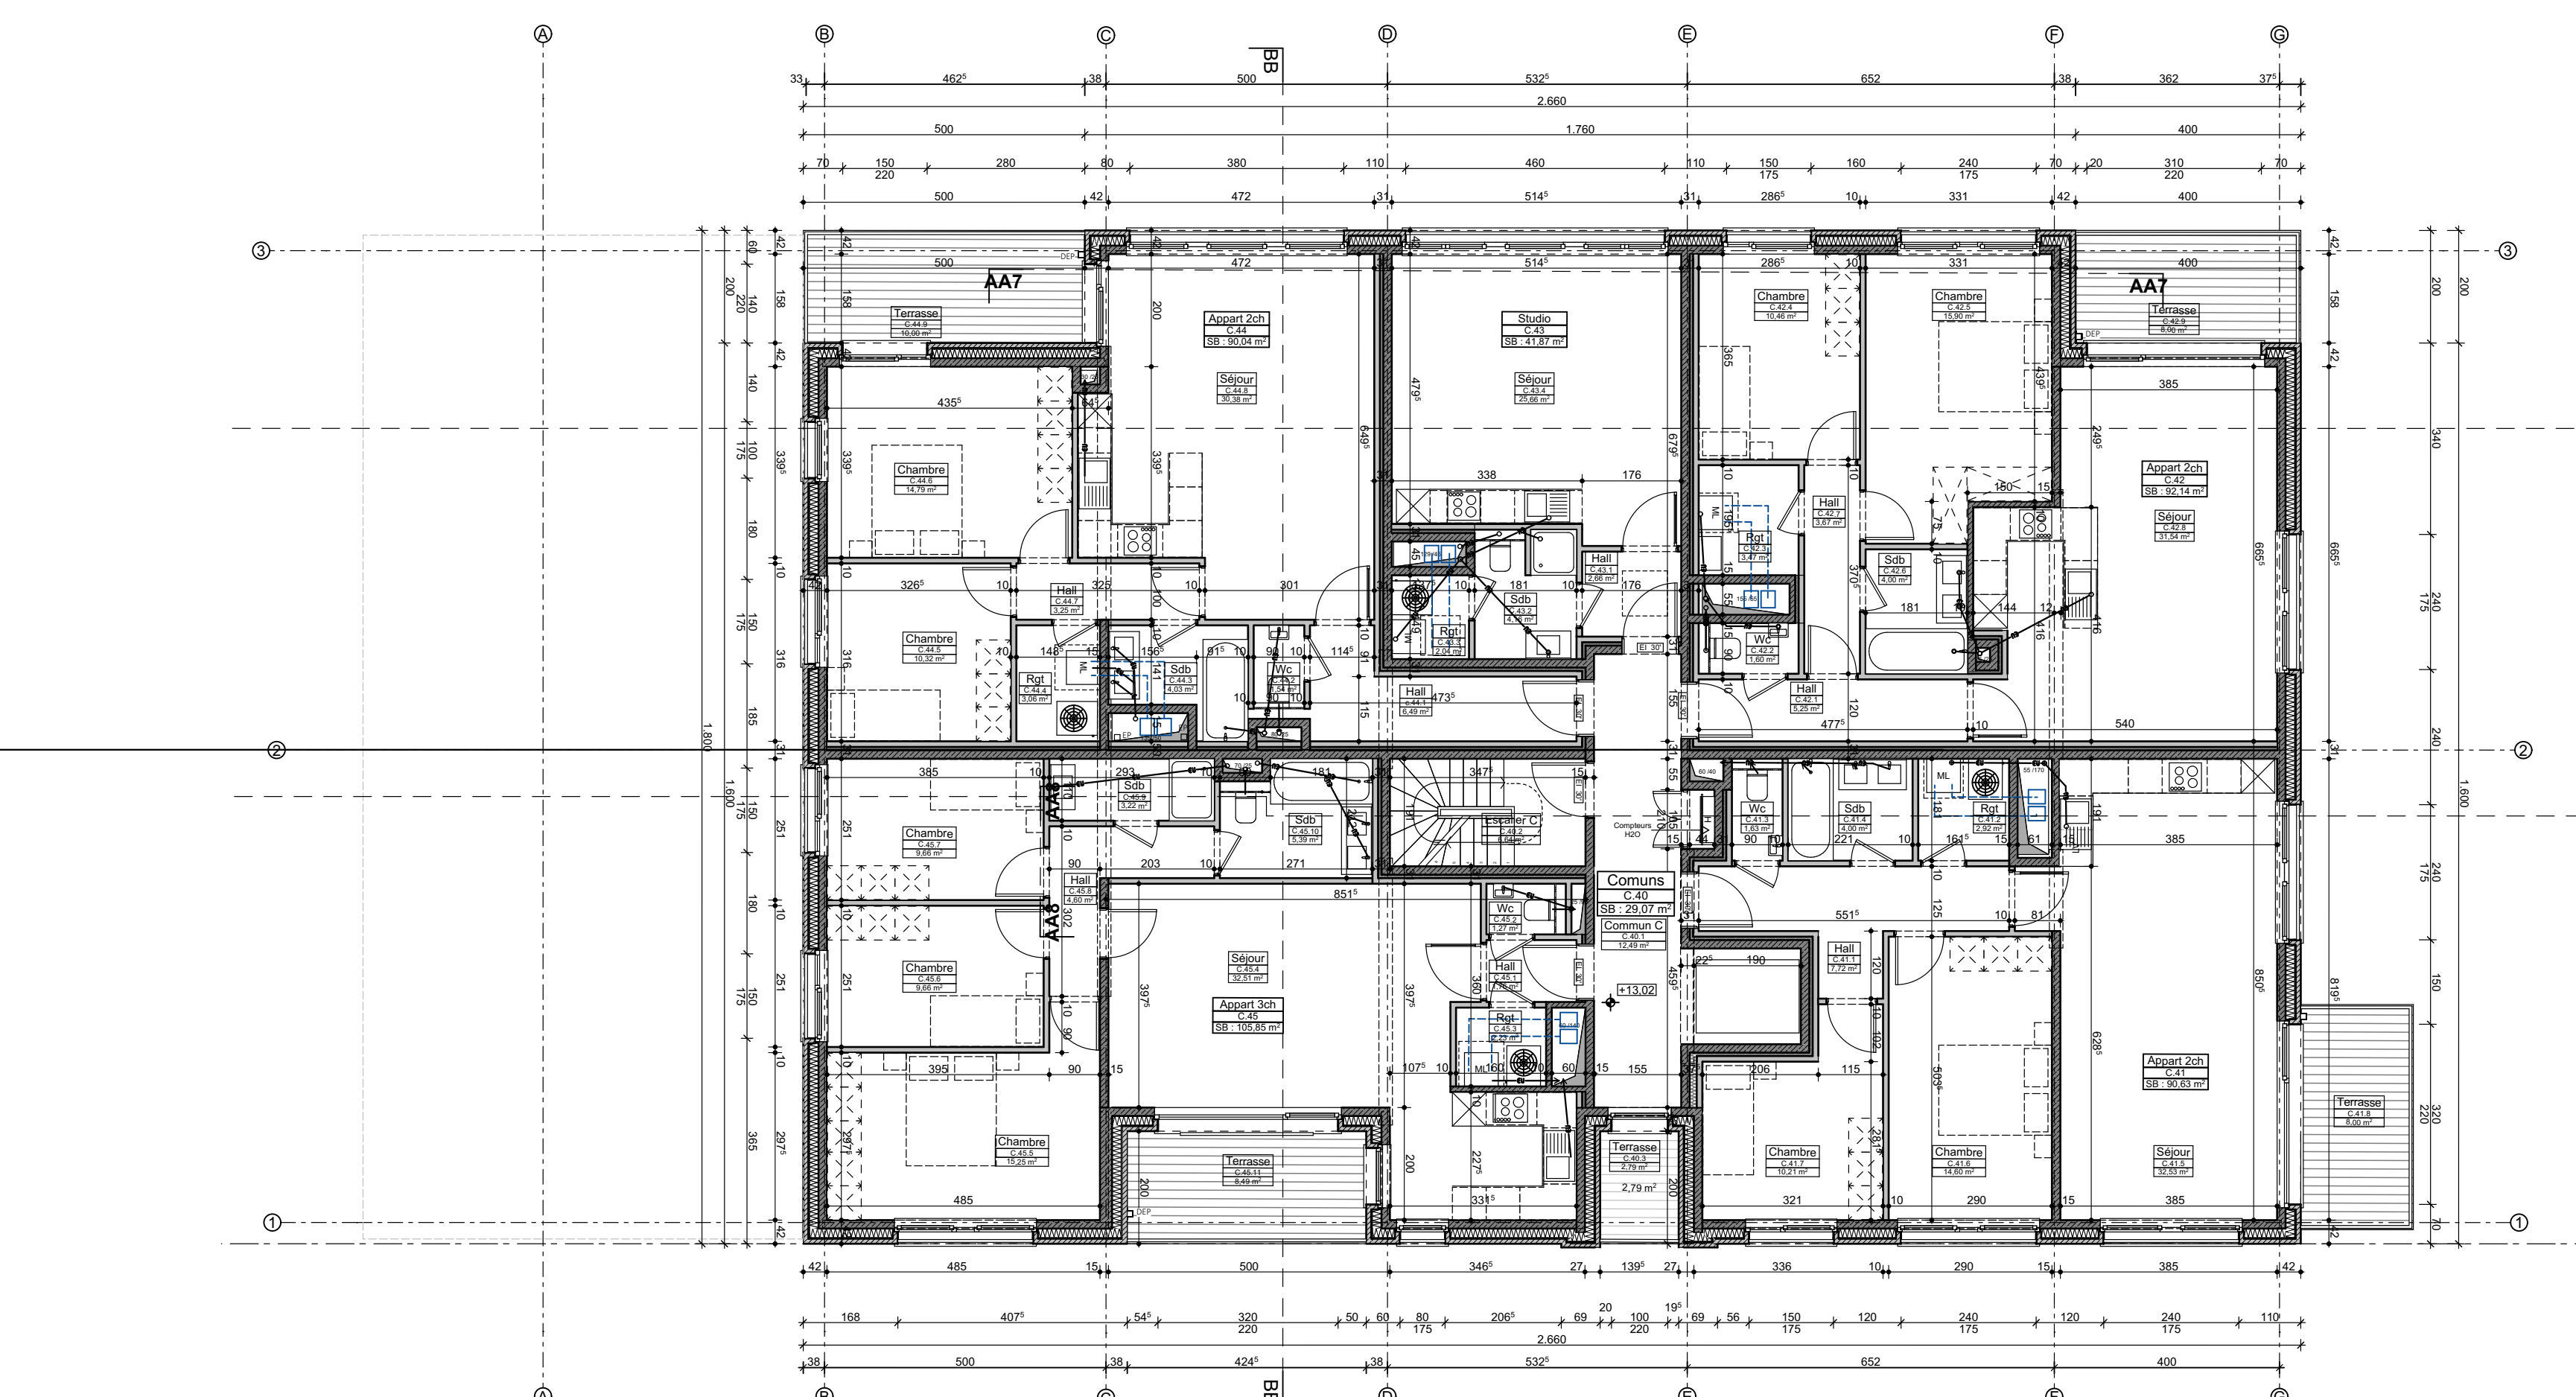

ETAGE +4

| | | |
|-------|-----------------------------|--------------|
| F | | |
| E | | |
| D | | |
| C | | |
| B | | |
| A | | |
| Index | Modifications / Wijzigingen | Date / Datum |

| | |
|----------------------------------------------------------------|---------------------------------------------|
| REGION DE BRUXELLES-CAPITALE BRUSSELS HOOFDSTEDELIJK GEWEST | COMMUNE D'ANDERLECHT GEMEENTE ANDERLECHT |
|----------------------------------------------------------------|---------------------------------------------|

| | |
|--------------------|------------------------------------------------------------------------|
| OBJET / ONDERWEP : | CONSTRUCTION D'IMMEUBLES DE LOGEMENTS BOUW VAN APPARTEMENTSGEBOUWEN |
| | Rue des Tréfiles Anderlecht 1070 Anderlecht |

| | |
|---------------------------|--------------------------------------------------|
| DENOMINATION / BENAMING : | PERMIS D'URBANISME BATIMENT 2 PLANS ETAGES |
|---------------------------|--------------------------------------------------|

| | |
|----------------------------------|---------------------------------------------------------------|
| MAITRE DE L'OUVRAGE / BOUWHEER : | MAHER N.V. Pelikaanstraat 79/88 - Antwerpen 2018 Antwerpen |
|----------------------------------|---------------------------------------------------------------|

| | |
|--------------------------|---|
| ARCHITECTE / ARCHITECT : | A.A. Atelier des Architectes Associés srl. Yves DE WINDT 861, rue de Neerpedestraat - Brussel 1070 Bruxelles - TEL: +32 2 344 39 49 - FAX: +32 2 344 21 19 |
|--------------------------|---|

| | |
|------------------------------------|-----------------------------------------------------------------------------------|
| PAYSAGISTE / LANDSCHAPSARCHITECT : | MSA Place Eugène Flageyplein 7 - Brussel 1050 Bruxelles - TEL: +32 2 502 81 07 |
|------------------------------------|-----------------------------------------------------------------------------------|

| | |
|---------------------|-------|
| ECHELLE / SCHAAAL : | 1:100 |
| DOSSIER : | 1485 |

| | |
|-----------------|--------------------------------------------------------|
| INDEX / INDEX : | A B C D E F G H I J K L M N O P Q R S T U V W |
|-----------------|--------------------------------------------------------|

| | |
|----------------|------------|
| DATE / DATUM : | 21-02-2025 |
| PLAN : | B2 - 2 |