




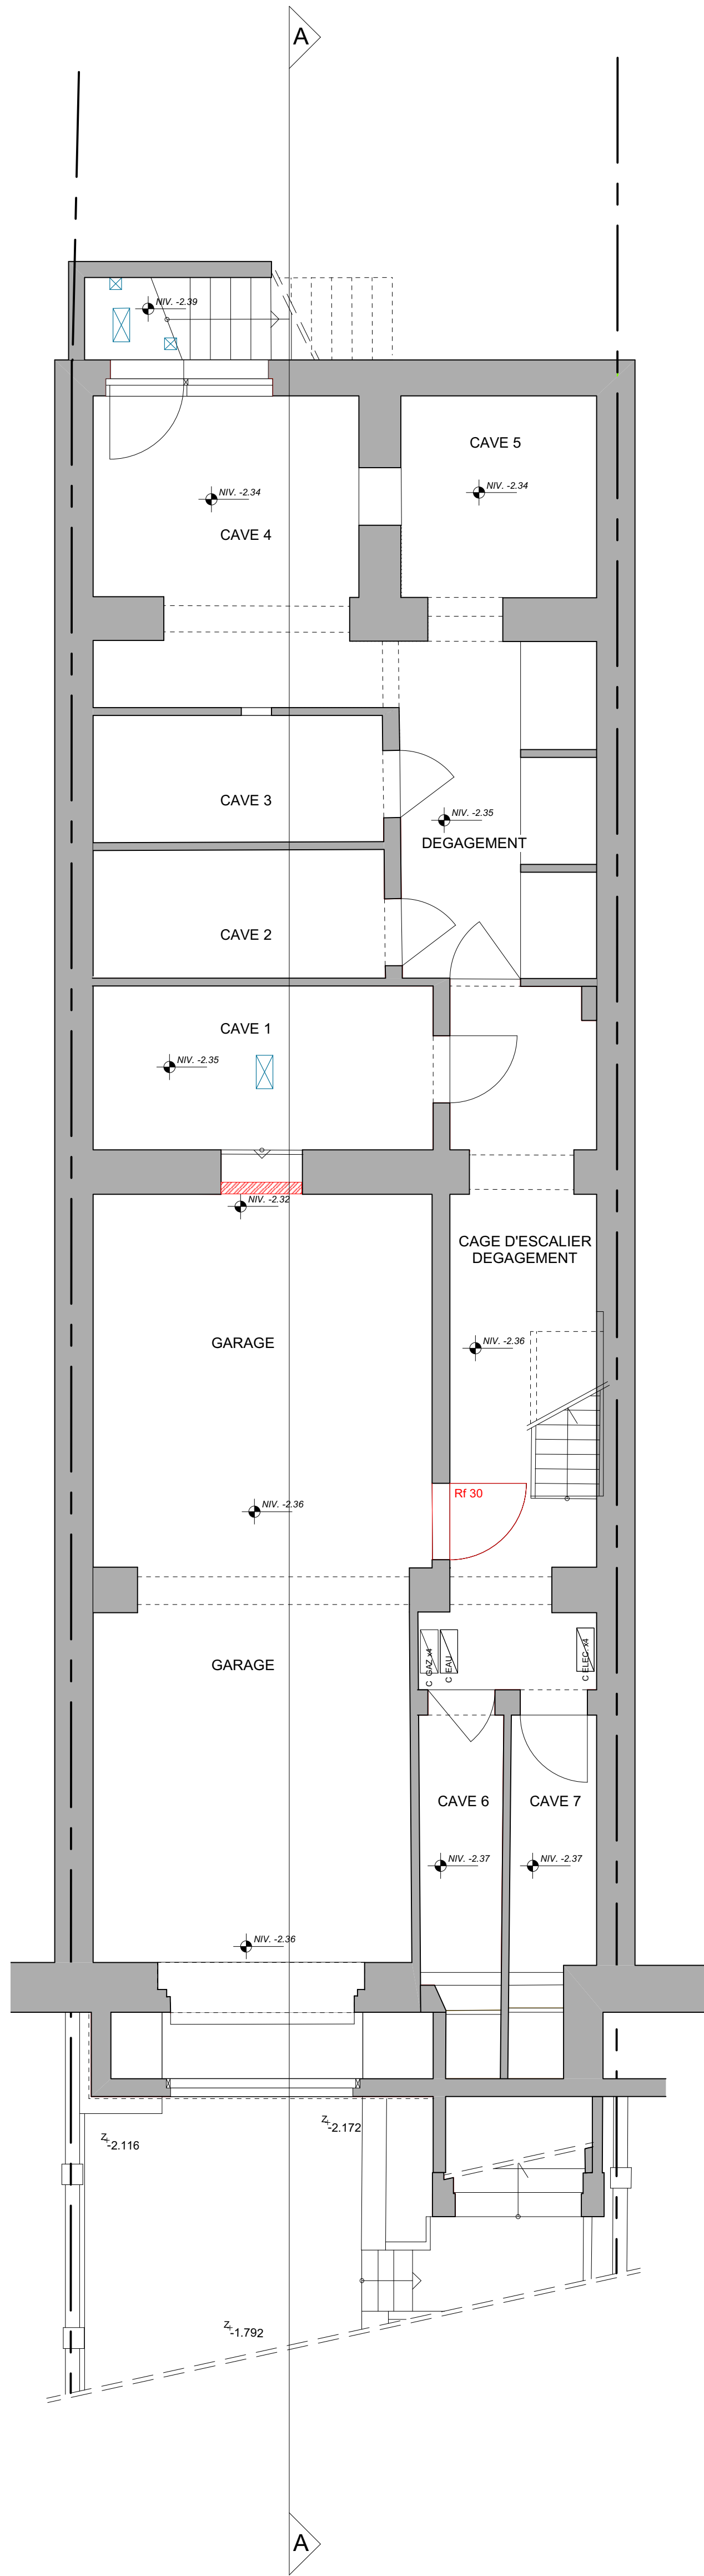


PLAN SOUS-SOL

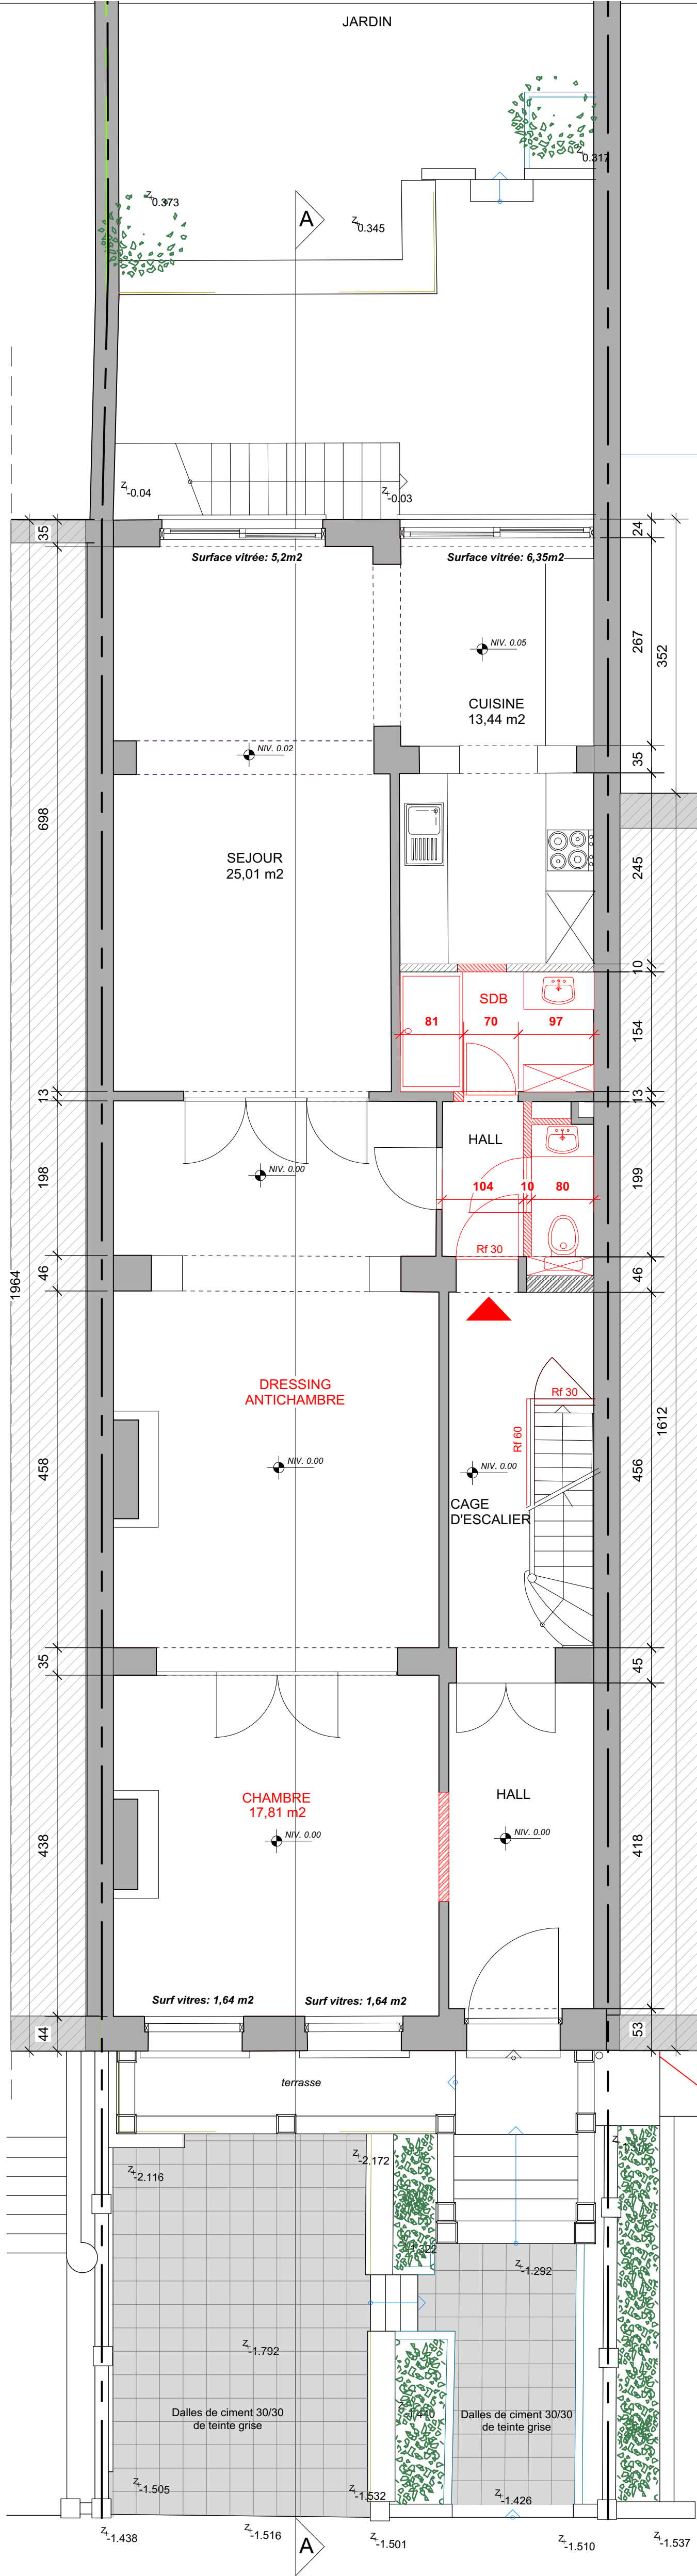


PLAN REZ-DE-CHAUSSEE

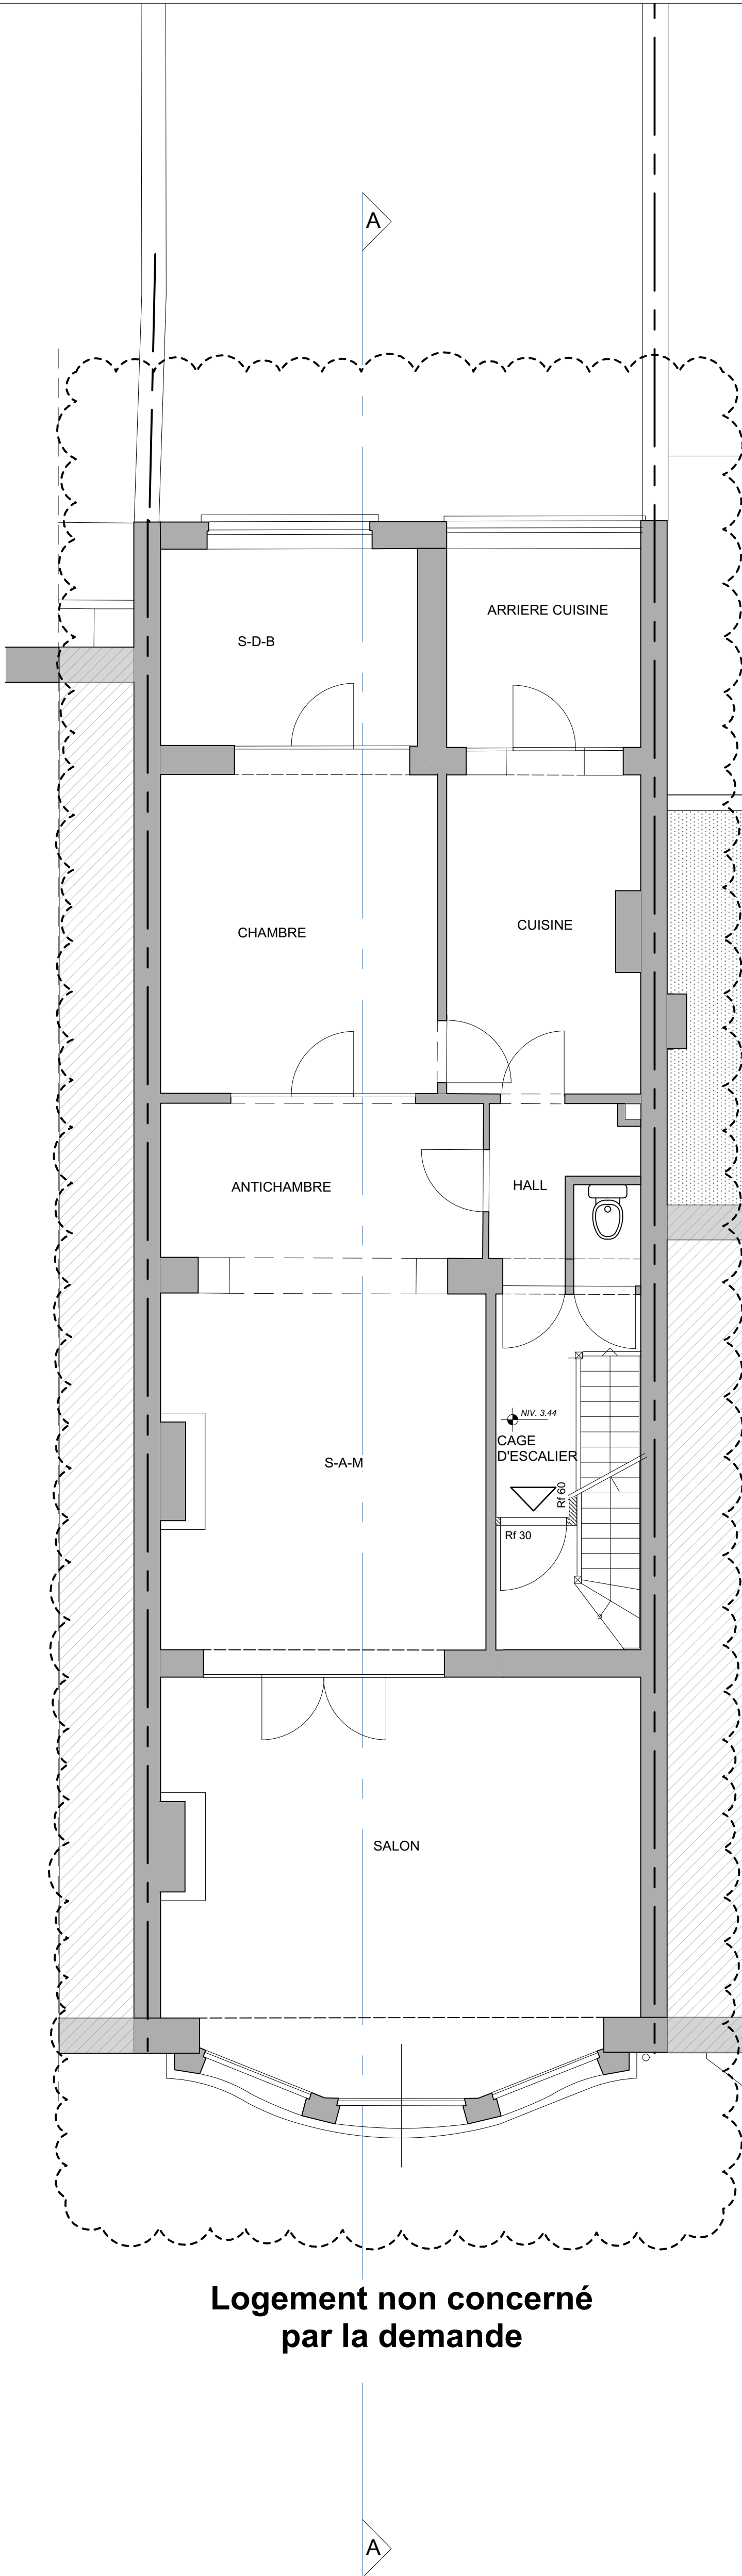


PLAN ETAGE + 1

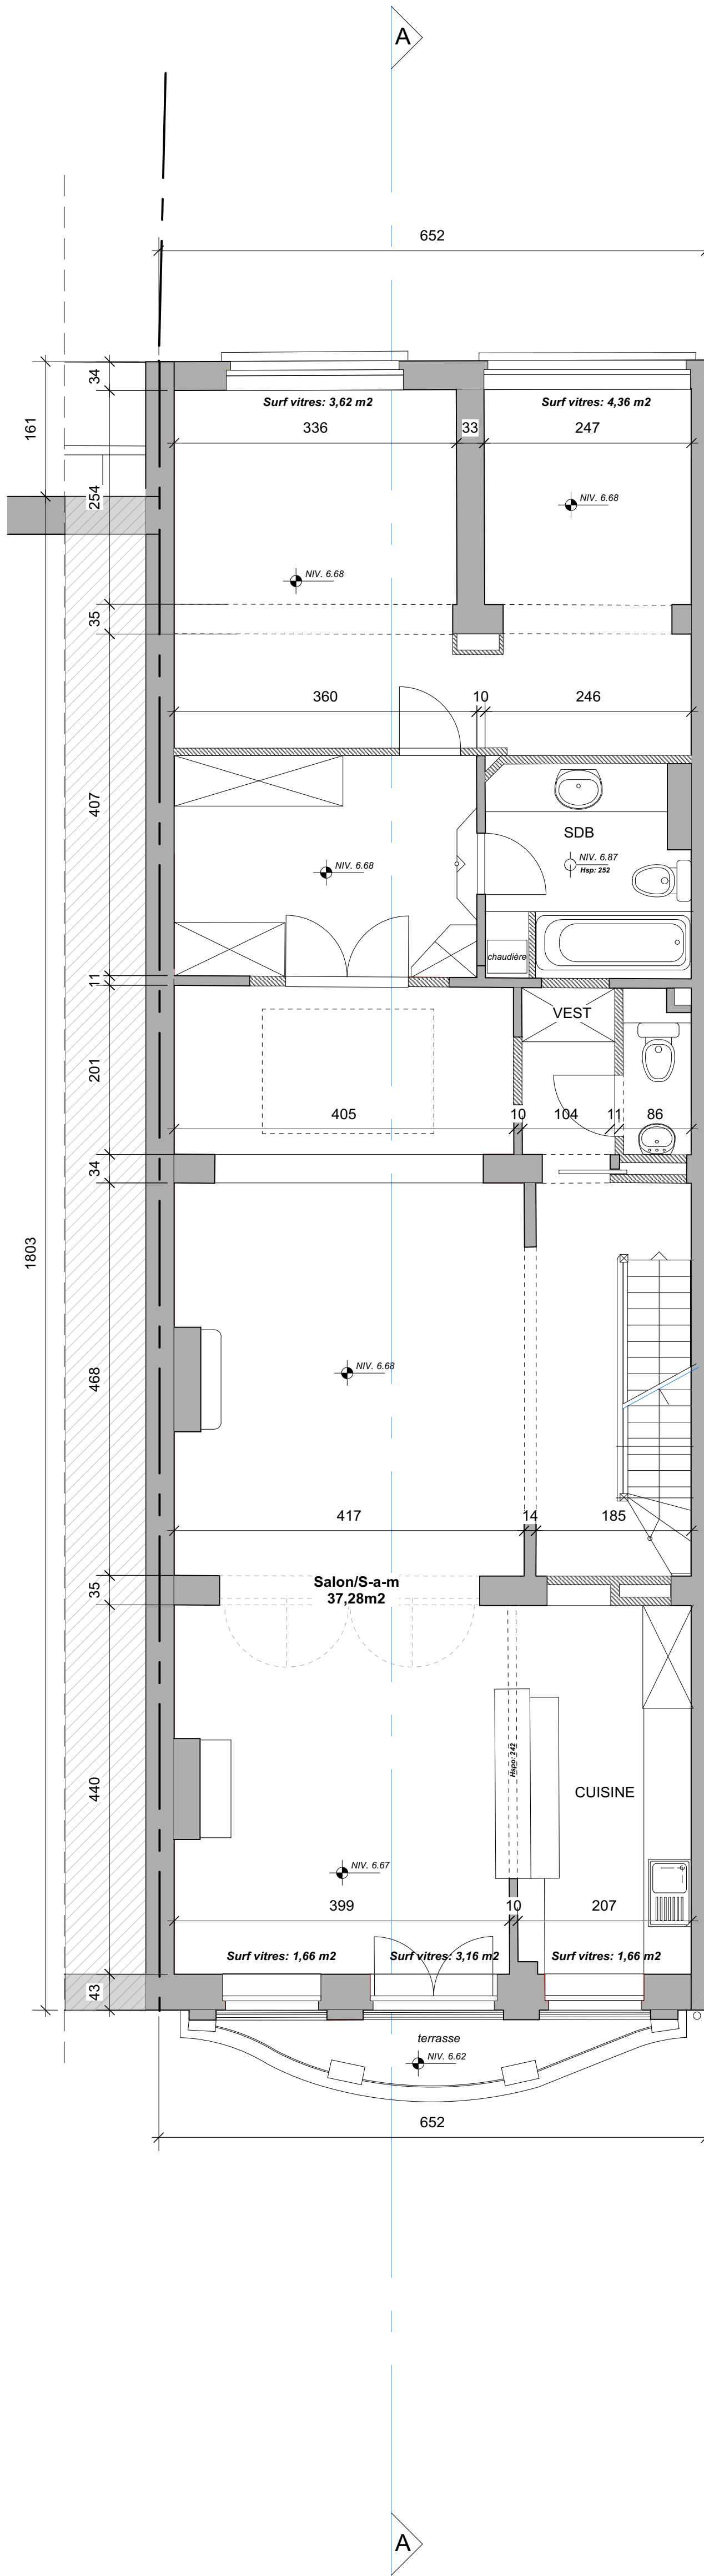

PLAN ETAGE + 2

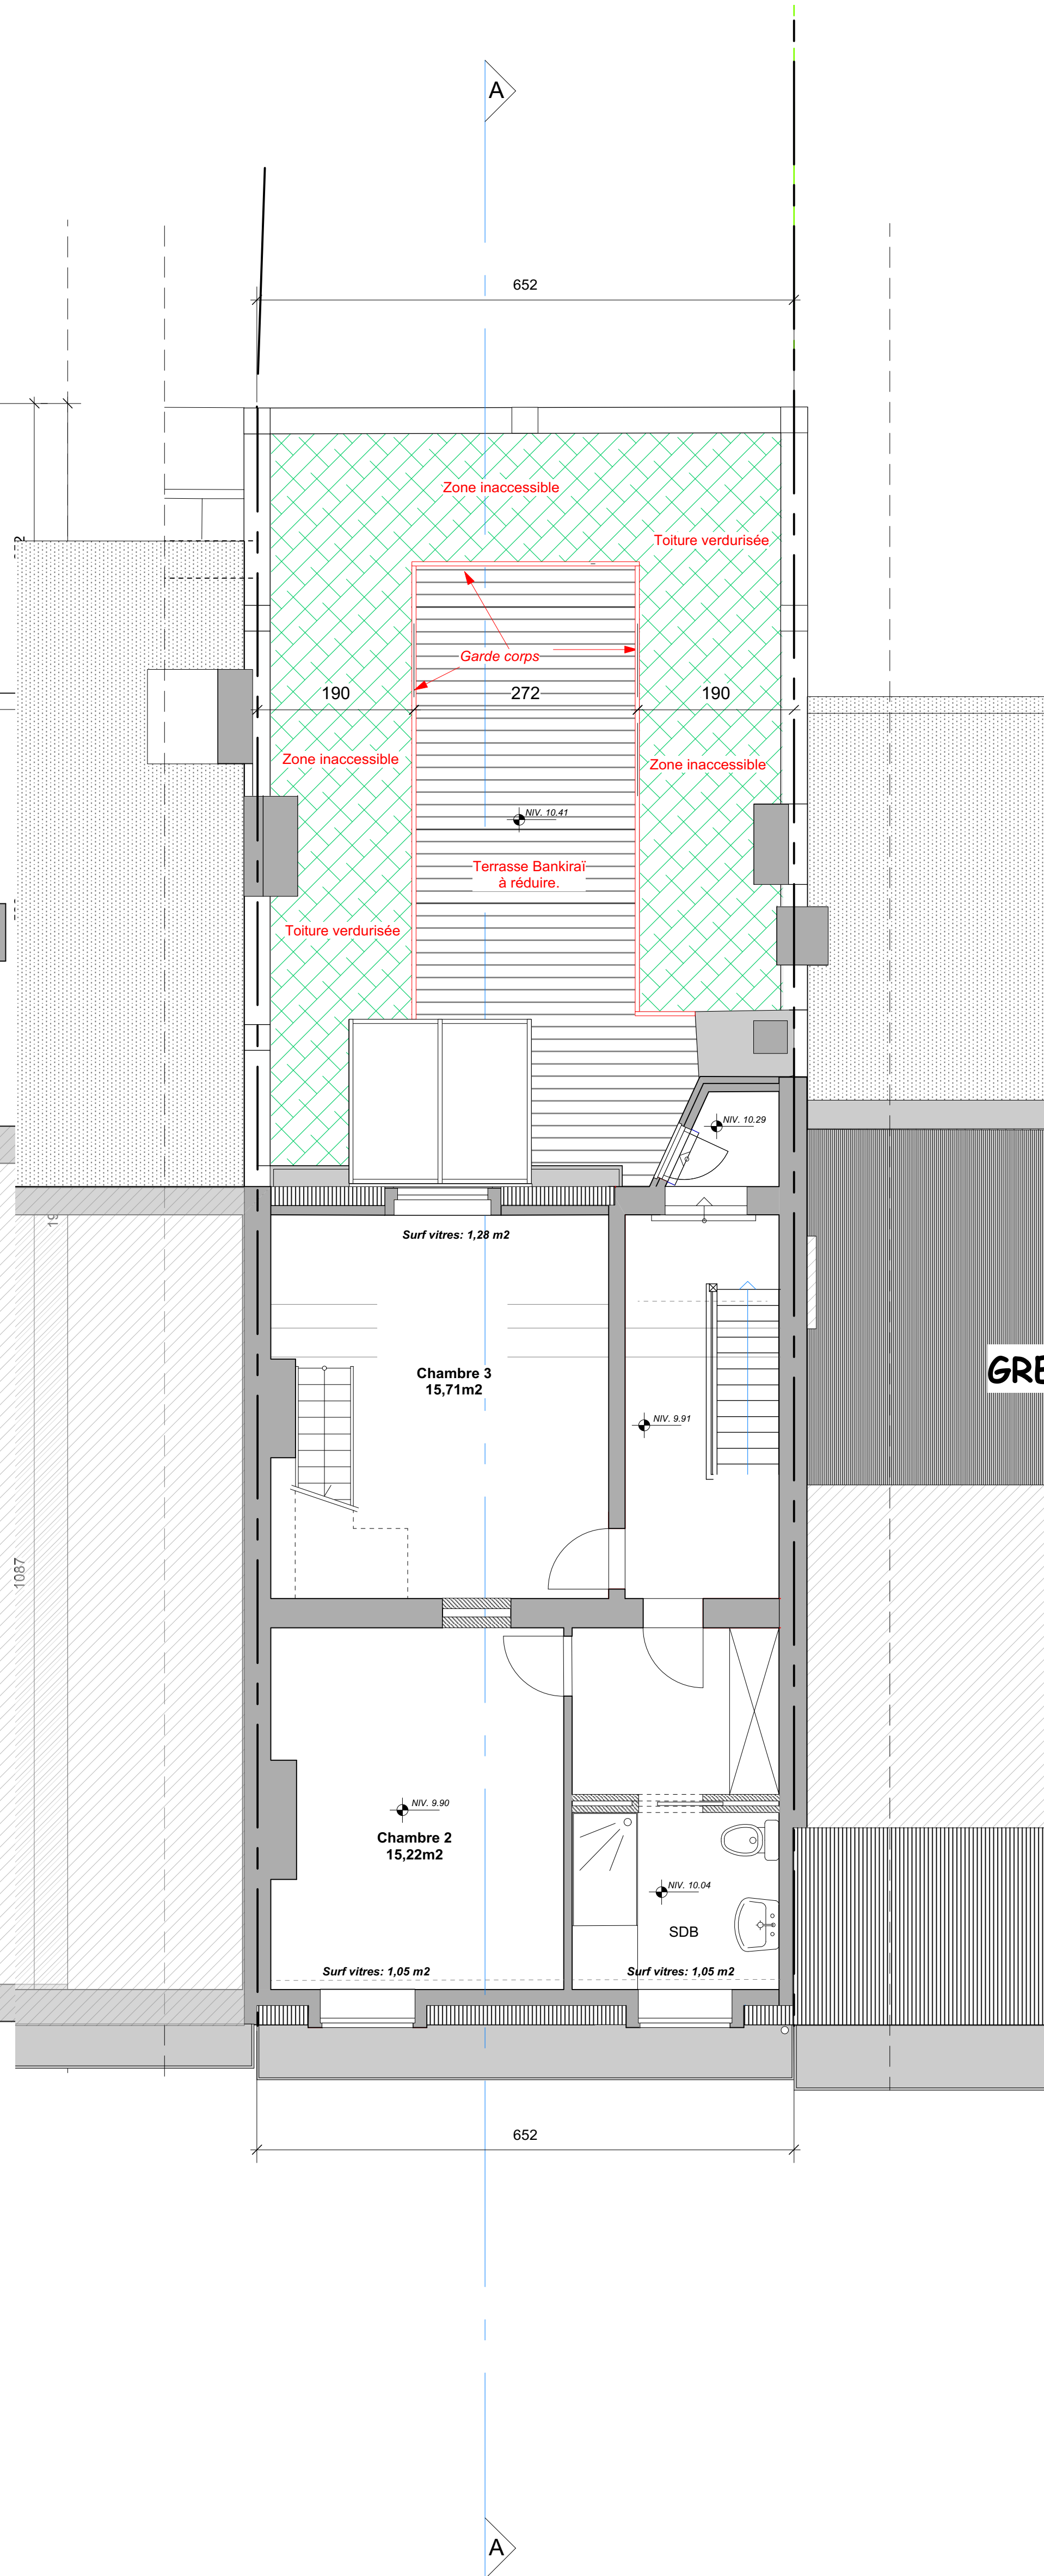

COMBLES

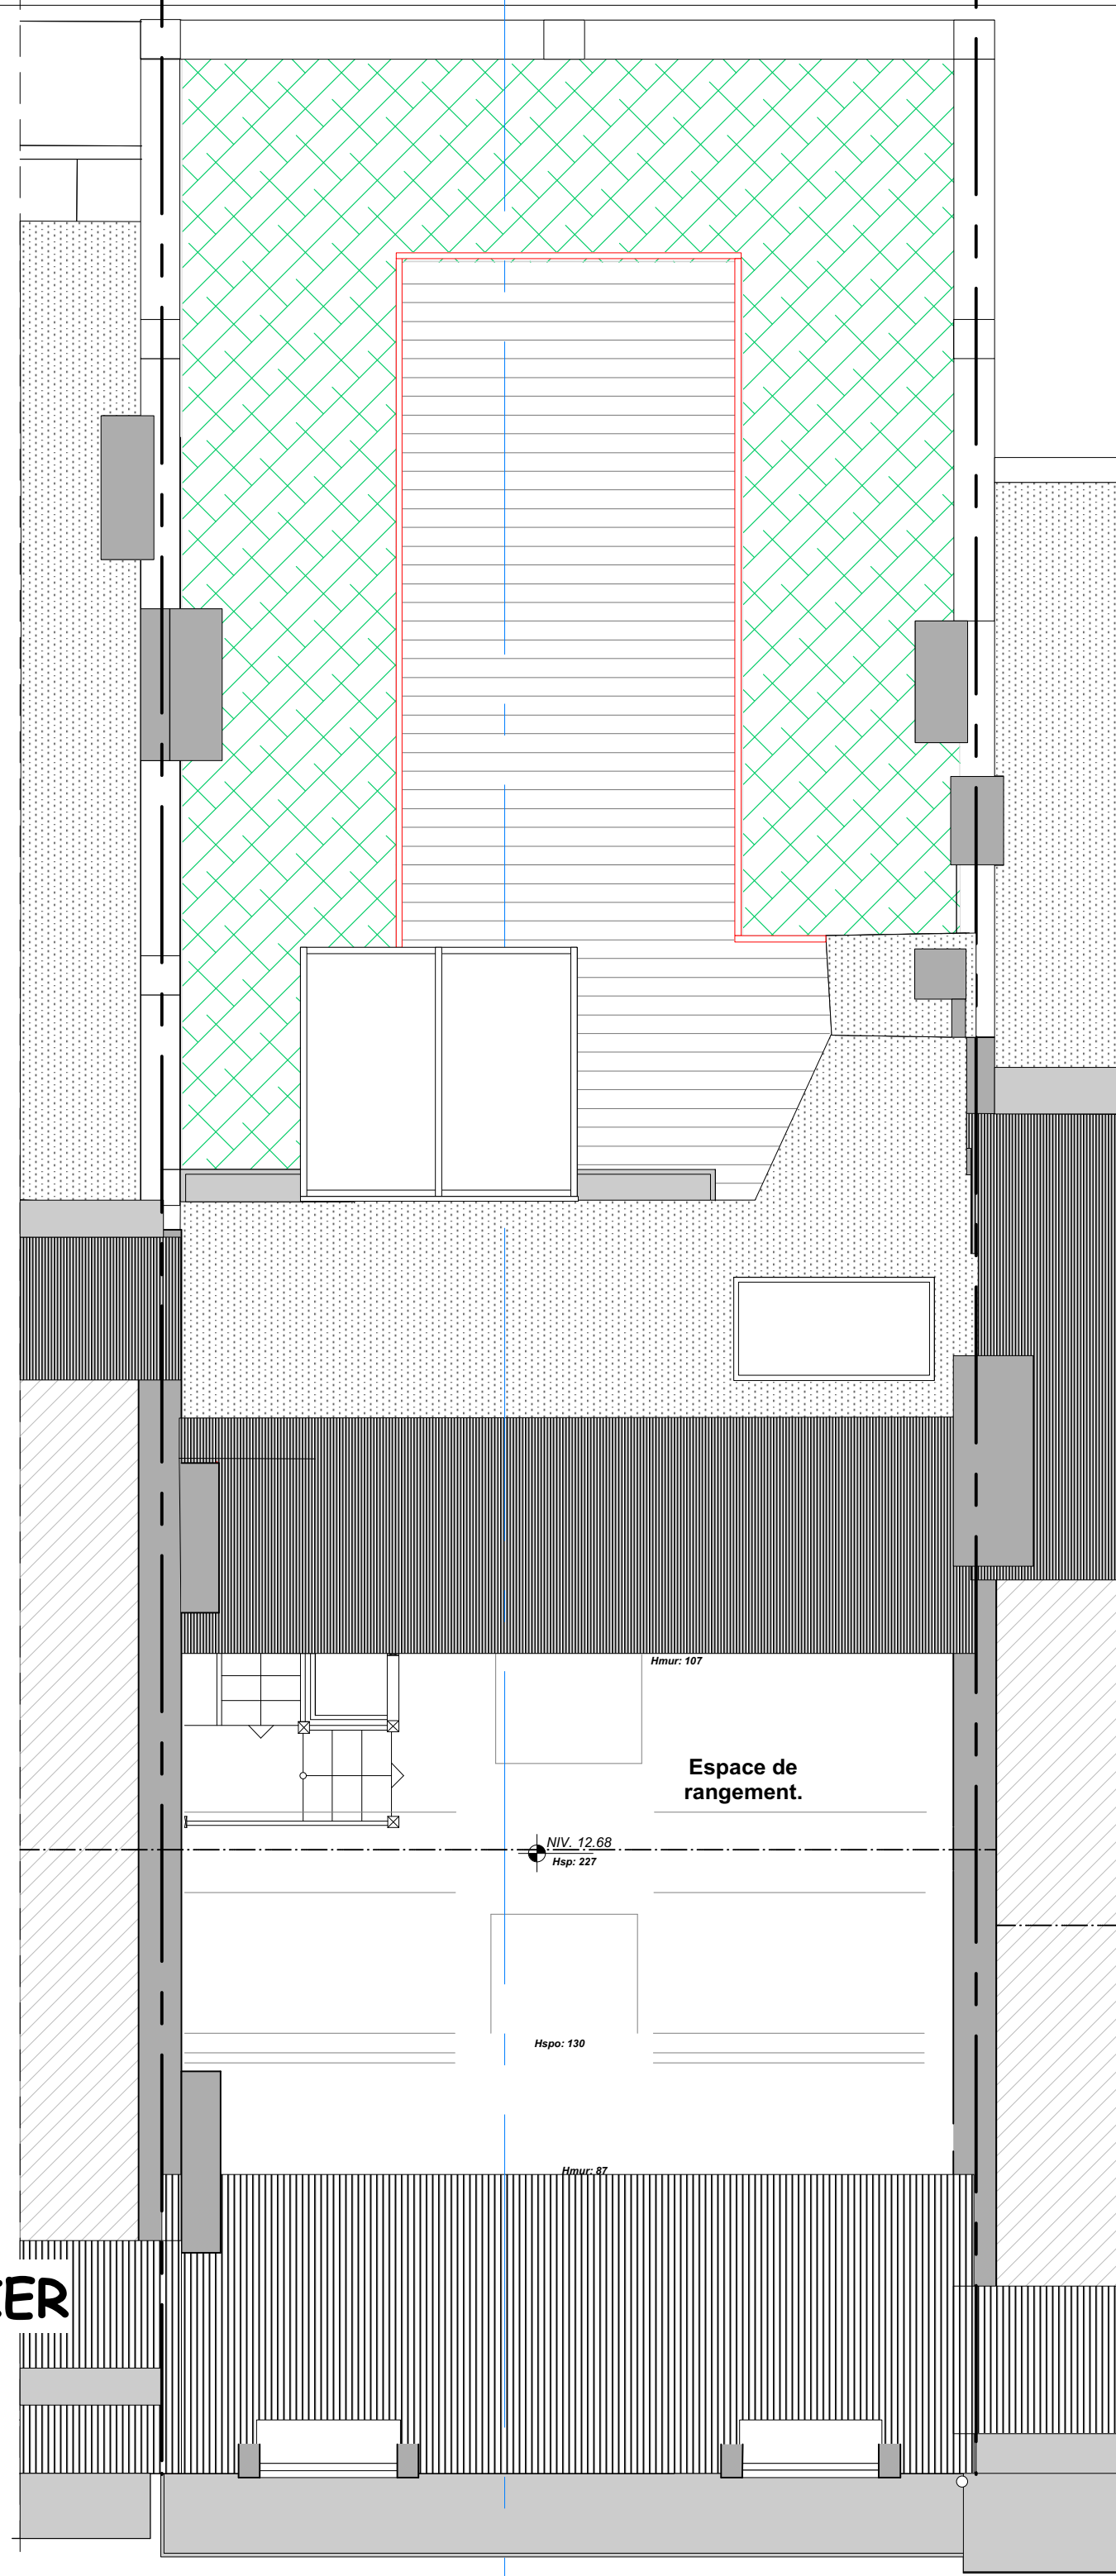

GRENIER

IMMEUBLE DE 3 logements

Régularisation divers travaux.

AVENUE LAMBEAU, 91 À 1200 BRUXELLES

MAÎTRE DE L'OUVRAGE

ARCHITECTE

TRANSMISSION DOCUMENT		
☐ TRANSMIS LE:	☐ M.O.	☐ POUR INFORMATION
☐ PAR COURRIER	☐ ADM COM	☐ POUR APPROBATION
☐ PAR E-MAIL	☐ SIAMU	☐ POUR DEMANDE DE PRIX
☐ EN MAIN PROPRE	☐ AUTRE:	☐ POUR SIGNATURE

Les entrepreneurs sont tenus de vérifier les informations techniques et les cotations renseignées par les plans et les documents techniques contractuels. Ils doivent vérifier et reprendre toutes les mesures sur le chantier. Ils signent les éventuelles anomalies, erreurs ou contradictions dans et/ou entre ces documents, et soumettent à l'approbation des architectes et des ingénieurs toute modification ou suggestion technique, de dimensionnement ou d'implantation des ouvrages, et ce avant toute mise en œuvre.

IND	MODIFICATIONS	DATE	PHASE
A	Modification plans suite avis dossier incomplet	30/04/2026	Demande de permis
B			
C			
D			
E			
F			

PLANS.

Situation projetée

DATE	30/04/2026	PHASE	Permis d'Urbanisme	PLAN N°	05/06
ECHELLE	1/50	DOCUMENT			

A B C
D E F
G H I