





FACADE ARRIÈRE. Situation de fait.



FACADE ARRIÈRE. Situation projetée

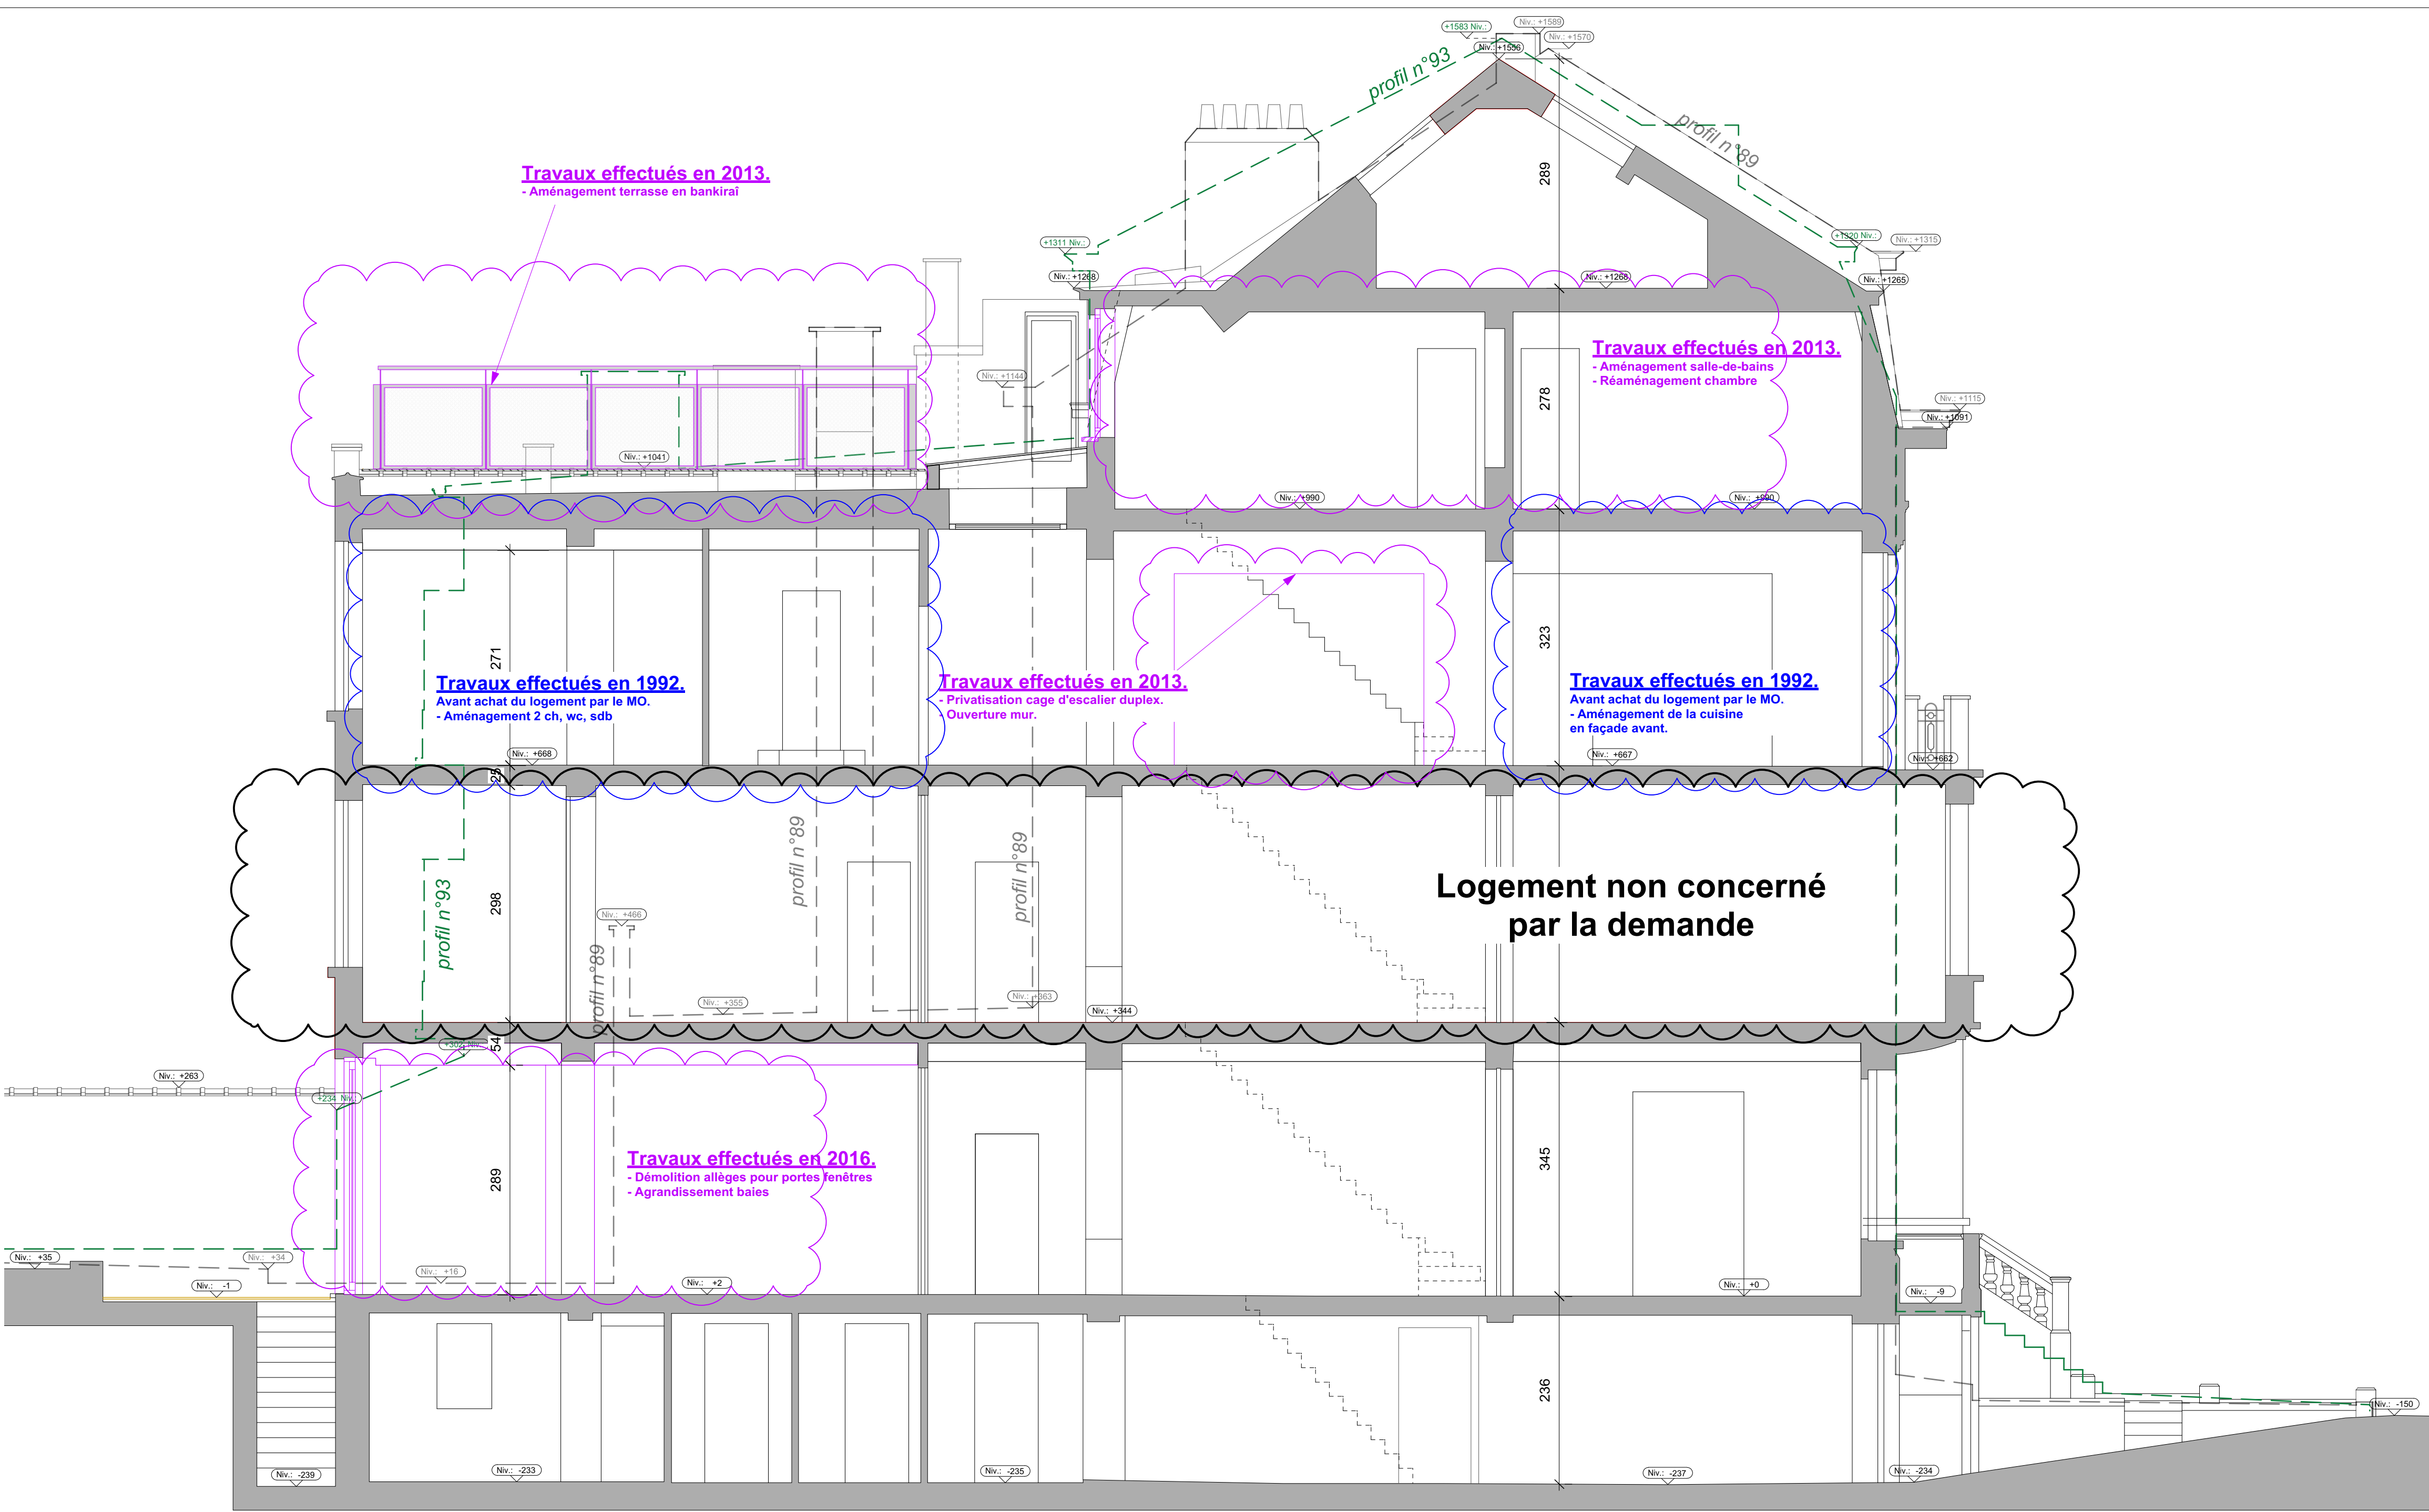

COUPE. Situation de fait

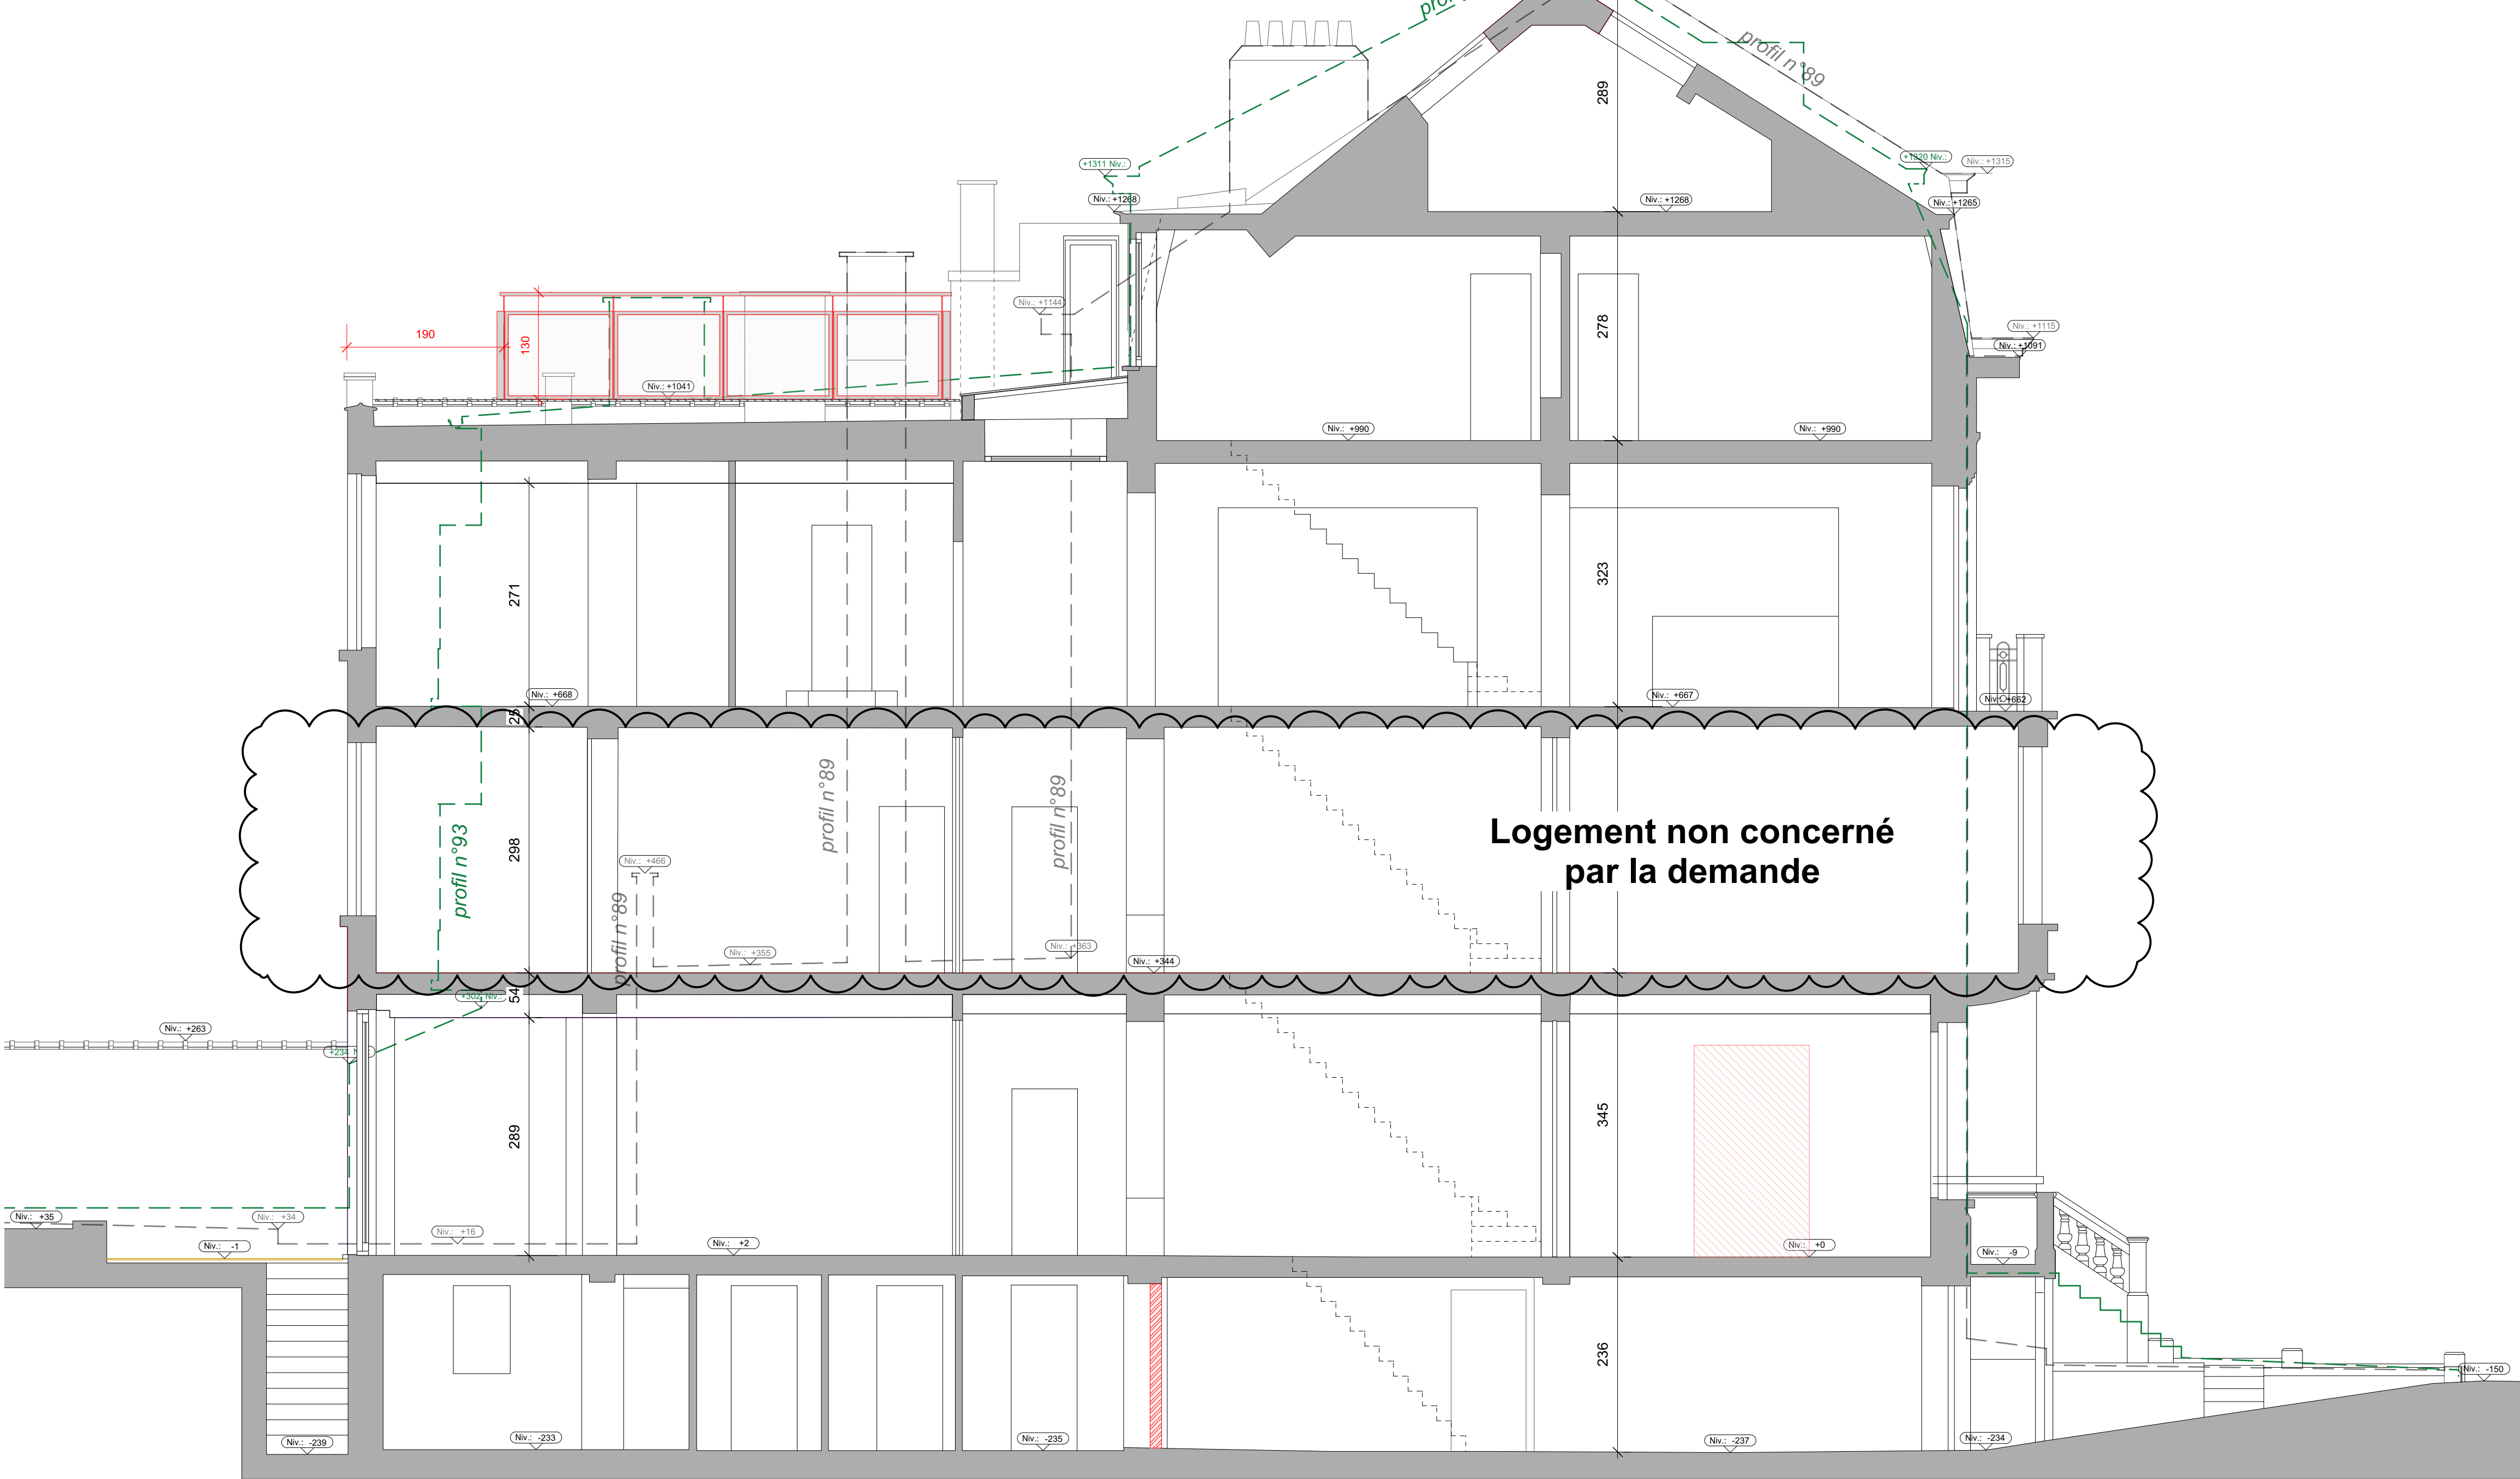

COUPE. Situation projetée

+4
Niv. : +594

+3
Niv. : +595

+2
Niv. : +596

+1
Niv. : +597

0
Niv. : +0

-1
Niv. : -598



FACADE AVANT.
Situation de fait.
Situation projetée: Pas de modification

IMMEUBLE DE 3 logements			
Régularisation divers travaux.			
AVENUE LAMBEAU, 91 À 1200 BRUXELLES			
MAITRE DE L'OUVRAGE			
ARCHITECTE			
TRANSMISSION DOCUMENT			
☐ TRANSMIS LE:	☐ M.O.	☐ POUR INFORMATION	
☐ PAR COURRIER	☐ ADM COM	☐ POUR APPROBATION	
☐ PAR E-MAIL	☐ SIAMU	☐ POUR DEMANDE DE PRIX	
☐ EN MAIN PROPRE	☐ AUTRE:	☐ POUR SIGNATURE	
Les entrepreneurs sont tenus de vérifier les informations techniques et les cotations renseignées par les plans et les documents techniques contractuels. Ils doivent vérifier et répondre toutes les remarques sur le dossier.			
IND		DATE	PHASE
A ■ Modification plans suite avis dossier incomplet		30/04/2026	Demande de permis
B ■ Modification plan suite avis dossier incomplet du 12/06/2026		20/06/2026	Demande de permis
C ☐			
D ☐			
E ☐			
F ☐			
FACADES et COUPE. Situations de fait et projet.			
DATE	30/04/2026	PHASE	Permis d'Urbanisme
ECHÉLLE	1/50	DOCUMENT	PLAN N°
			06/06
			A B C D E F G H I