


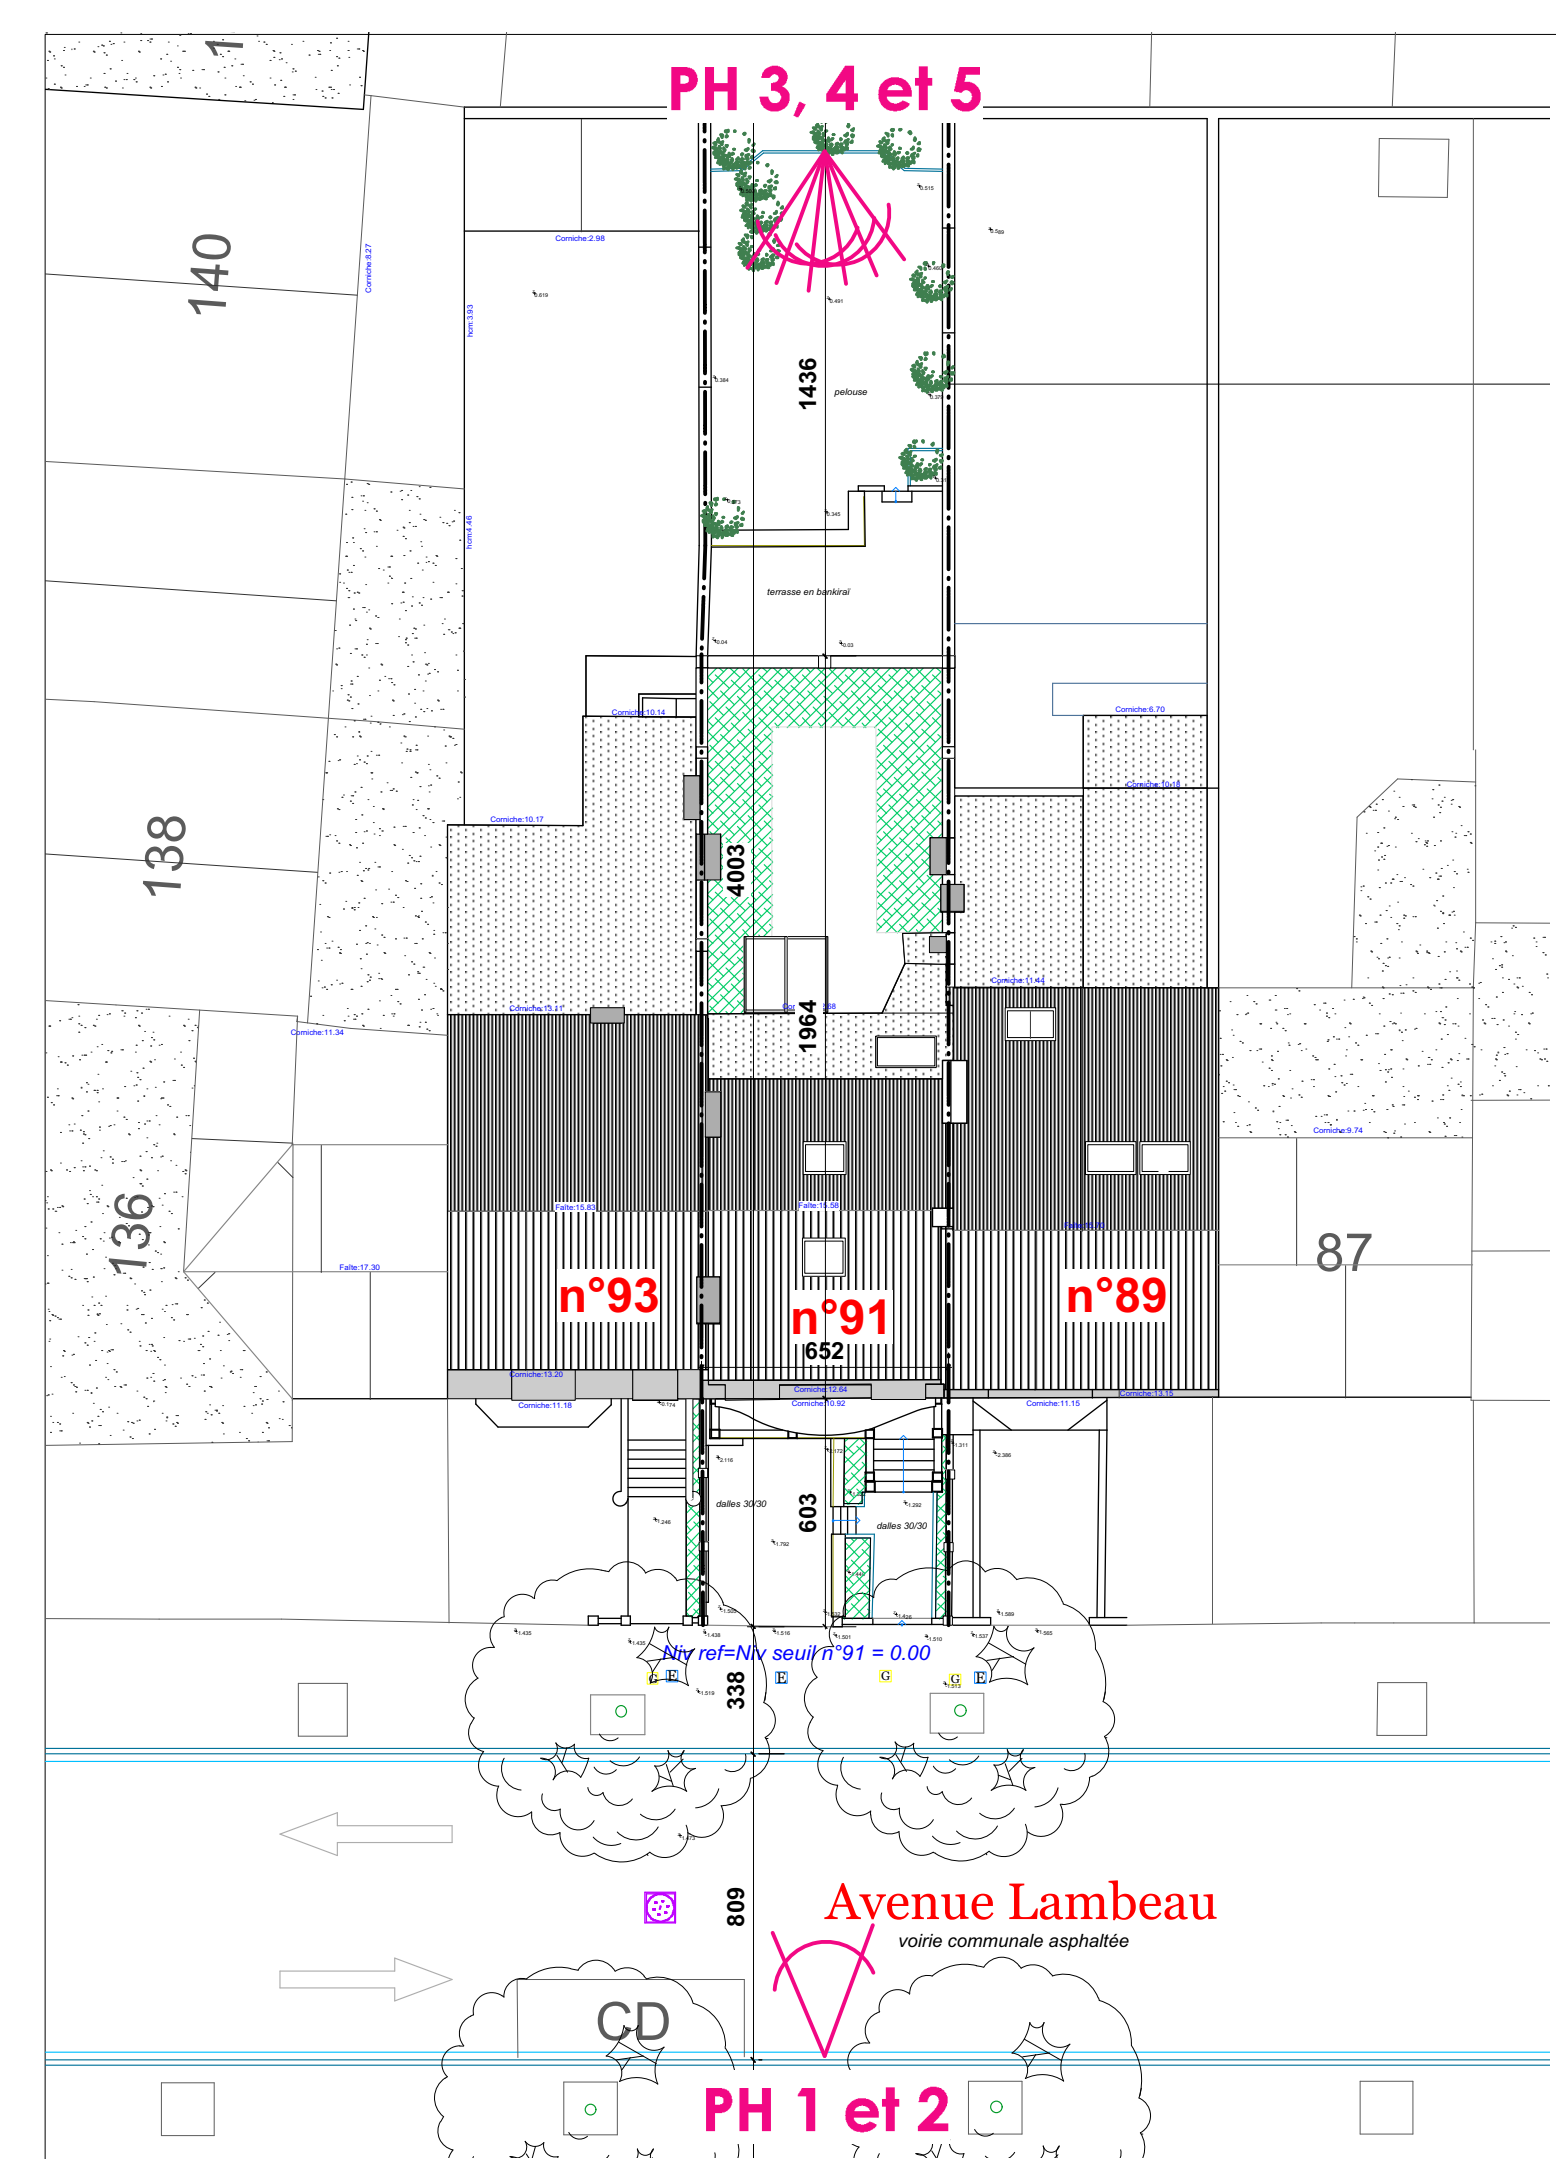

Immeuble de 3 logements.
Régularisation divers travaux.
91, avenue Lambeau
1200 Woluwé Saint Lambert.

Ech: 1/200

REPORTAGE PHOTOS



PH 1



PH 2



PH 3



PH 4




PH 5

Immeuble de 3 logements.
Régularisation divers travaux.
91, avenue Lambeau
1200 Woluwé Saint Lambert.

Ech: 1/200


REPORTAGE PHOTOS

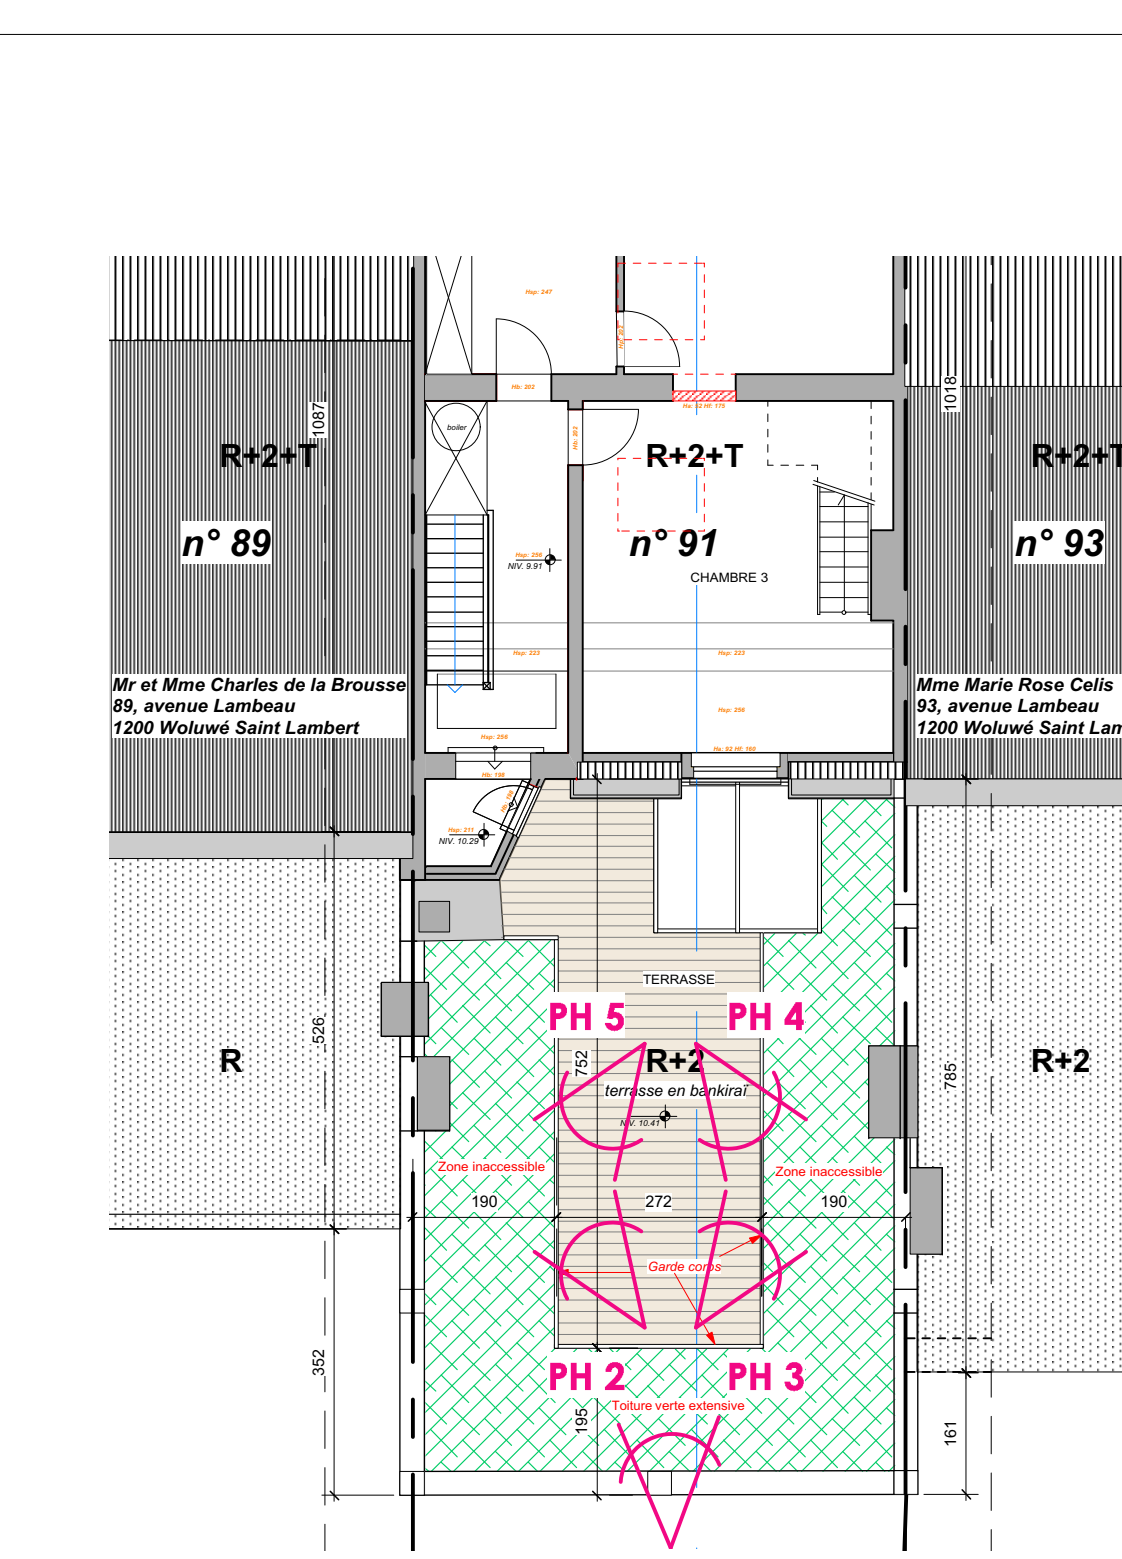

Immeuble de 3 logements.
Régularisation divers travaux.
91, avenue Lambeau
1200 Woluwé Saint Lambert.

Ech: 1/200


REPORTAGE PHOTOS

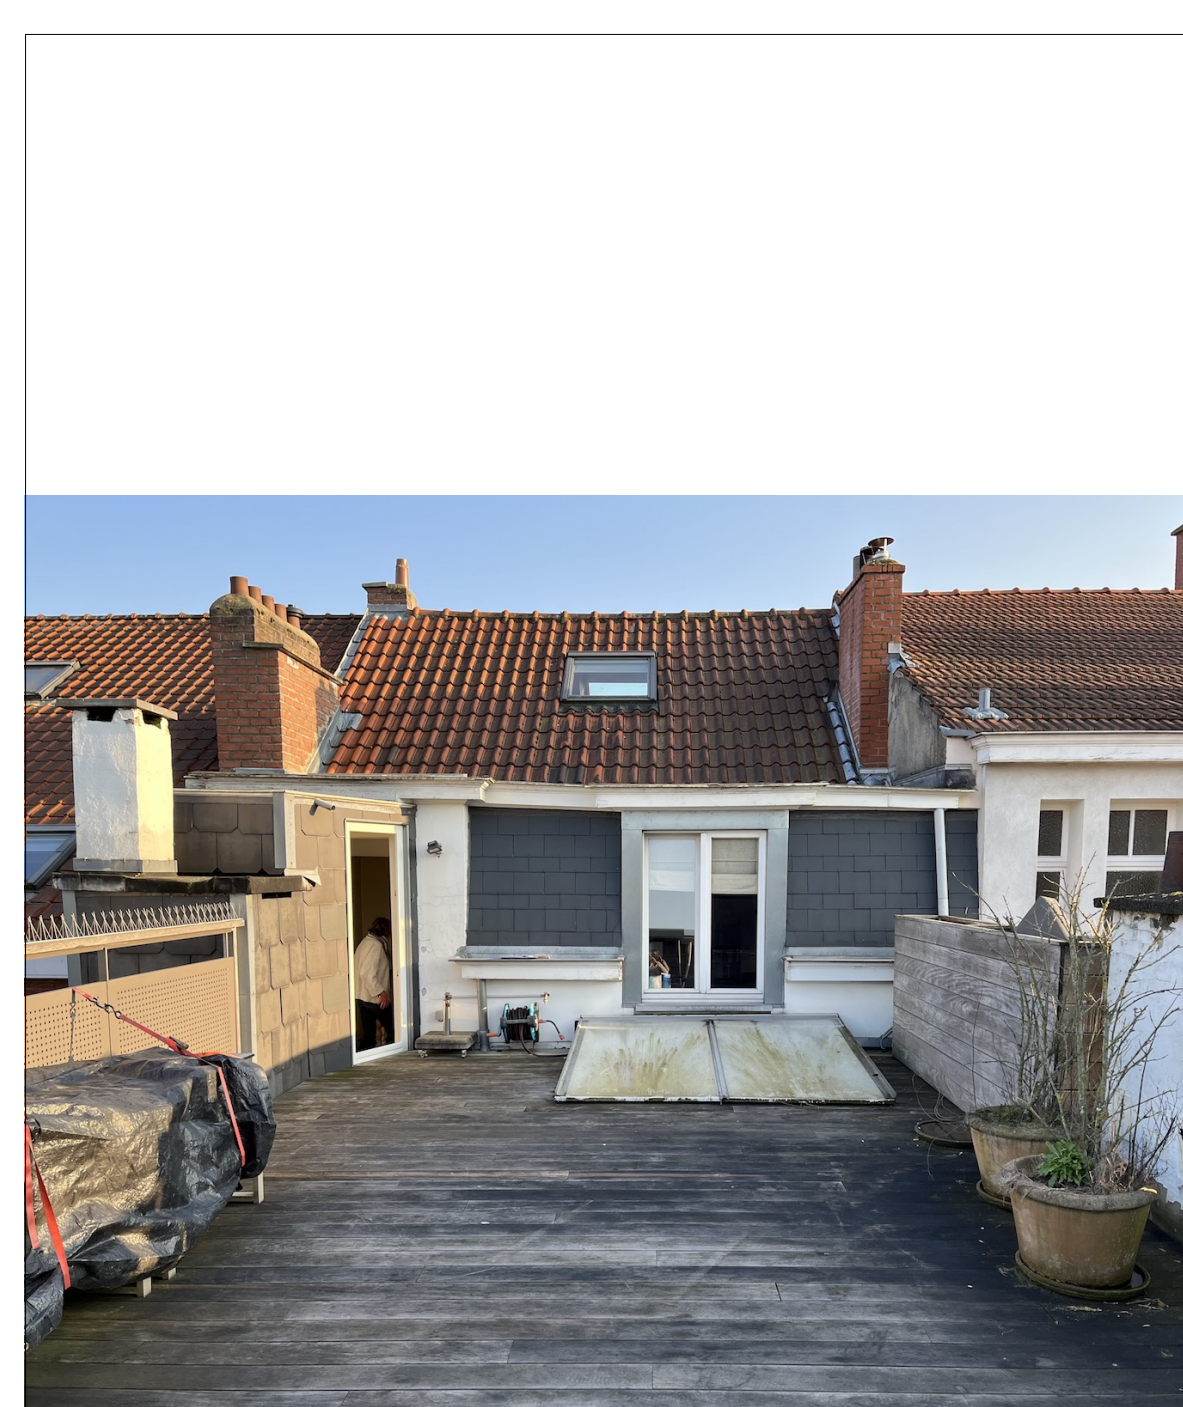

PH 1



PH 2

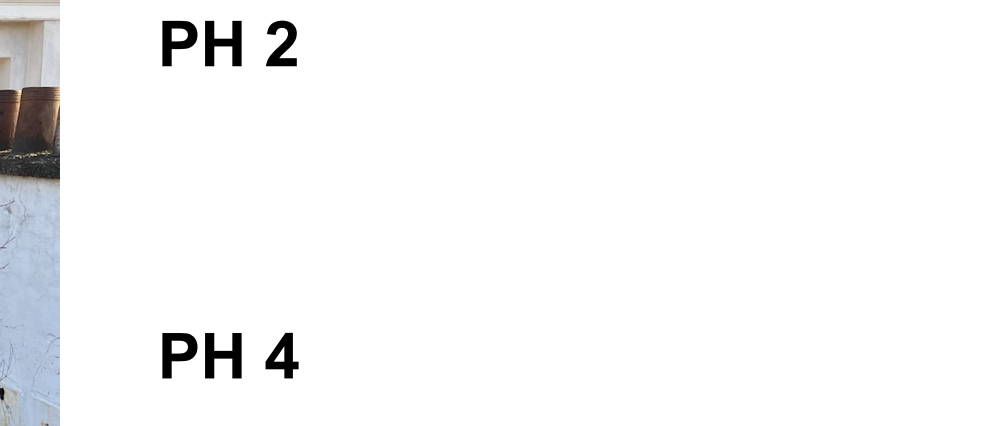

PH 4



PH 3



PH 5

Immeuble de 3 logements.
Régularisation divers travaux.
91, avenue Lambeau
1200 Woluwé Saint Lambert.

Ech: 1/200

REPORTAGE PHOTOS