




PLANNEN BESTAANDE TOESTAND

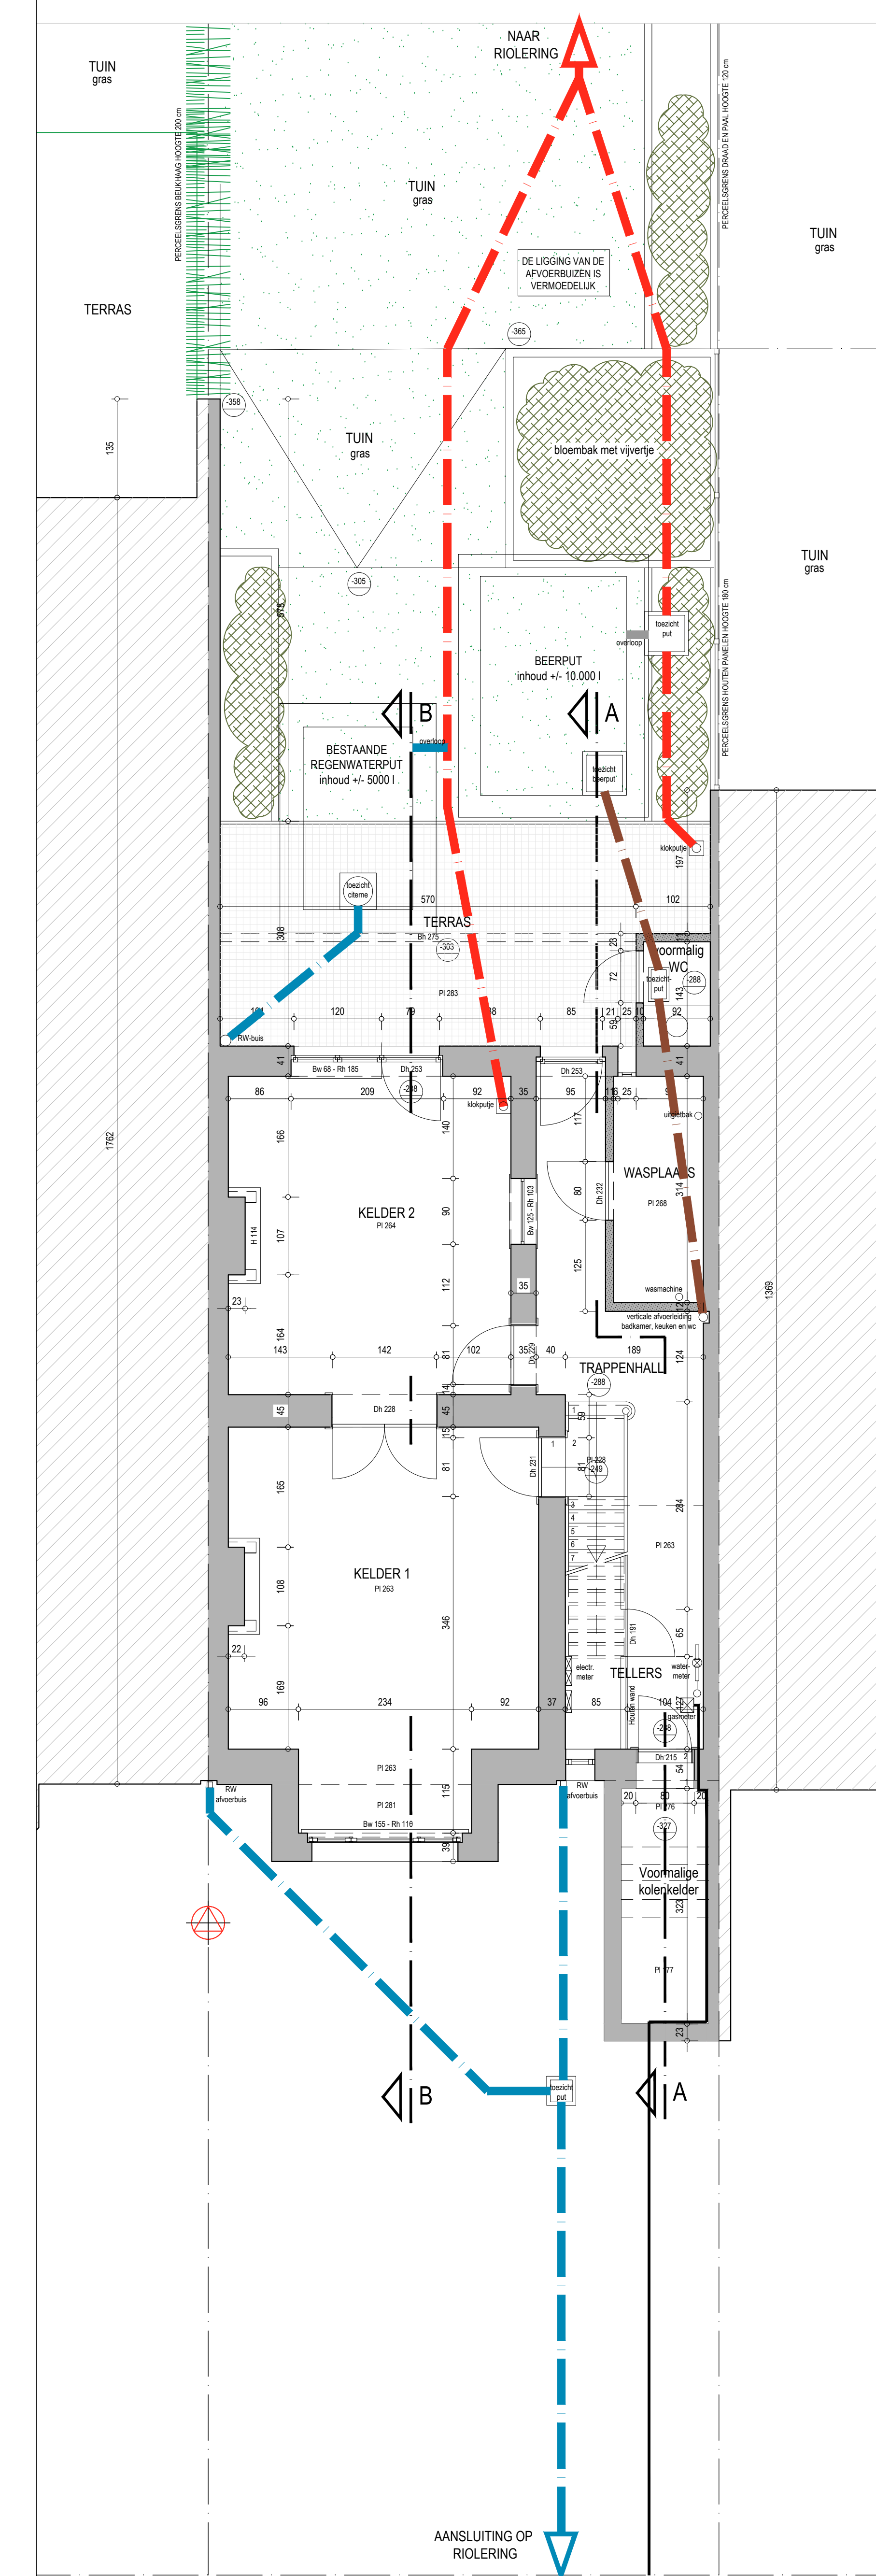


KELDERVERDIEPING

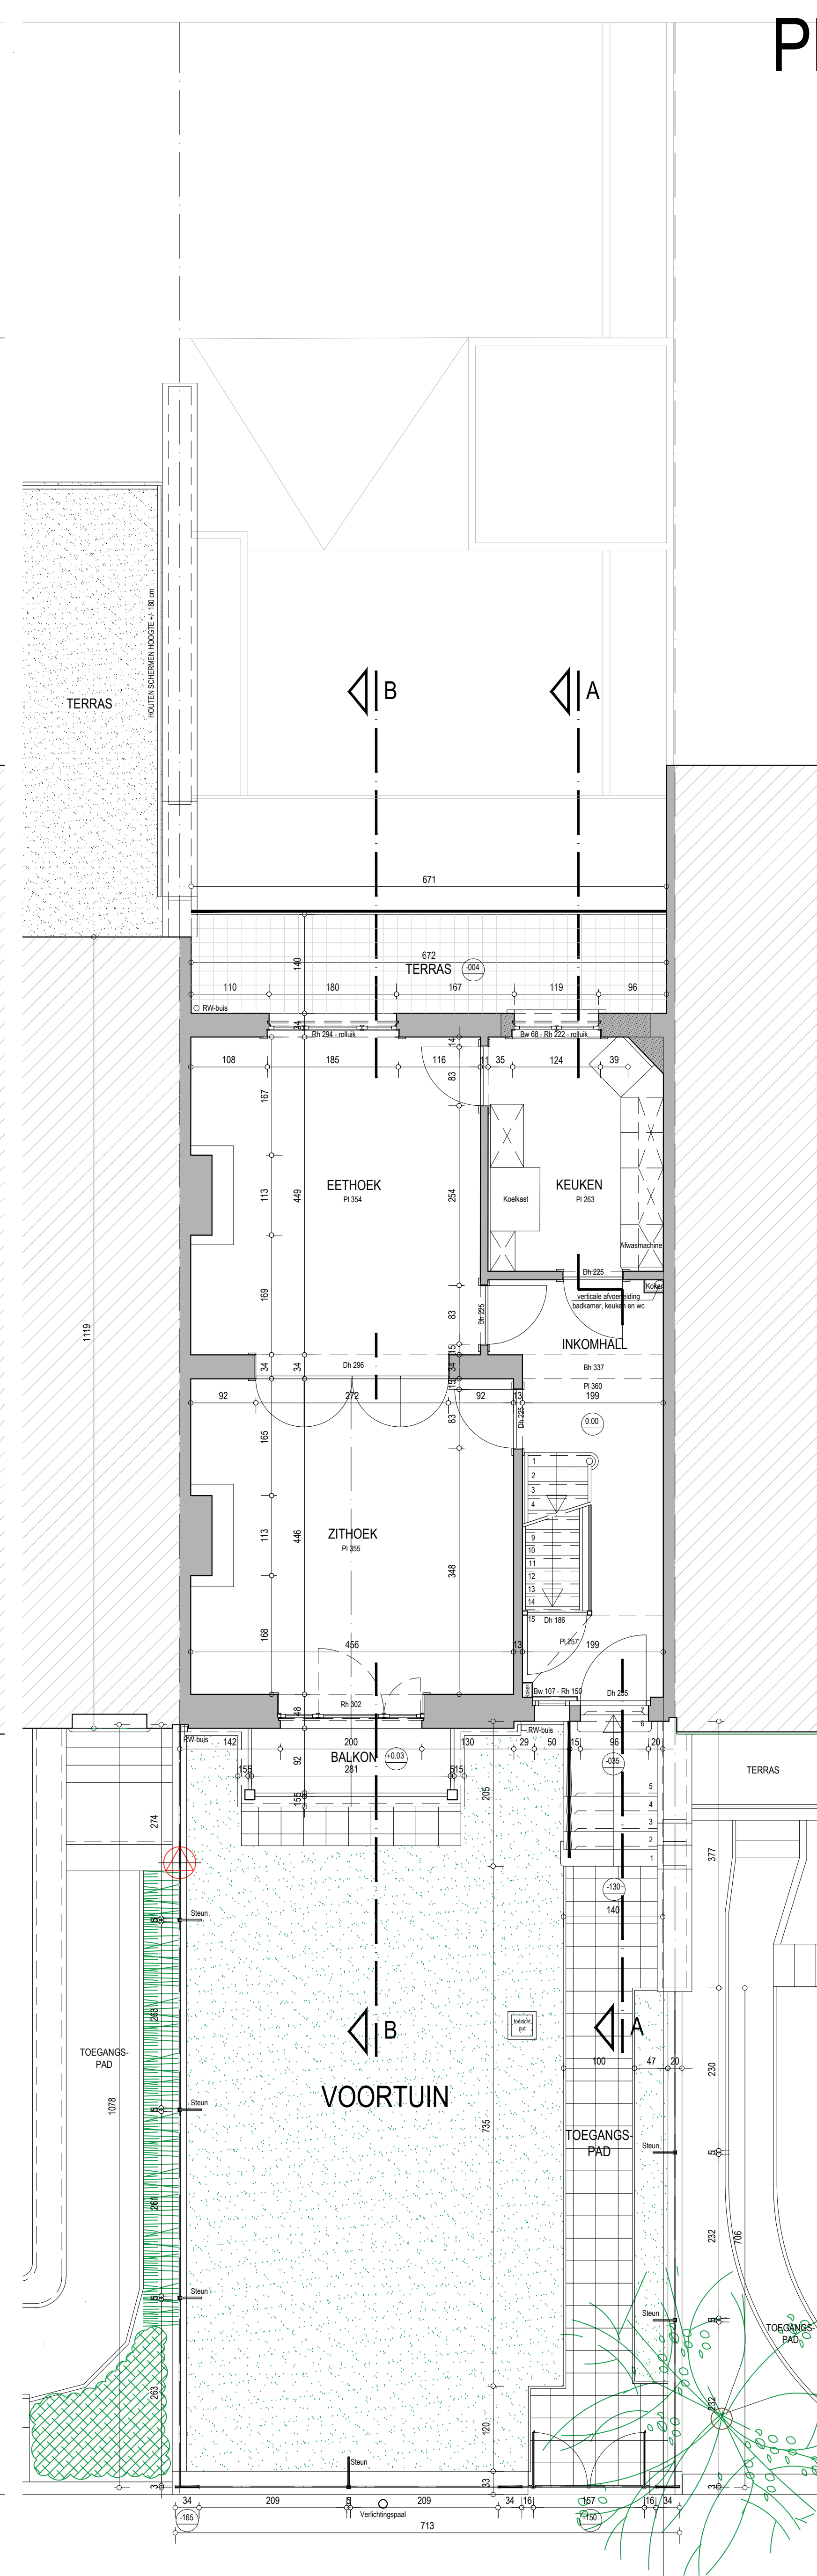


GELIJKVLOERSE VERDIEPING

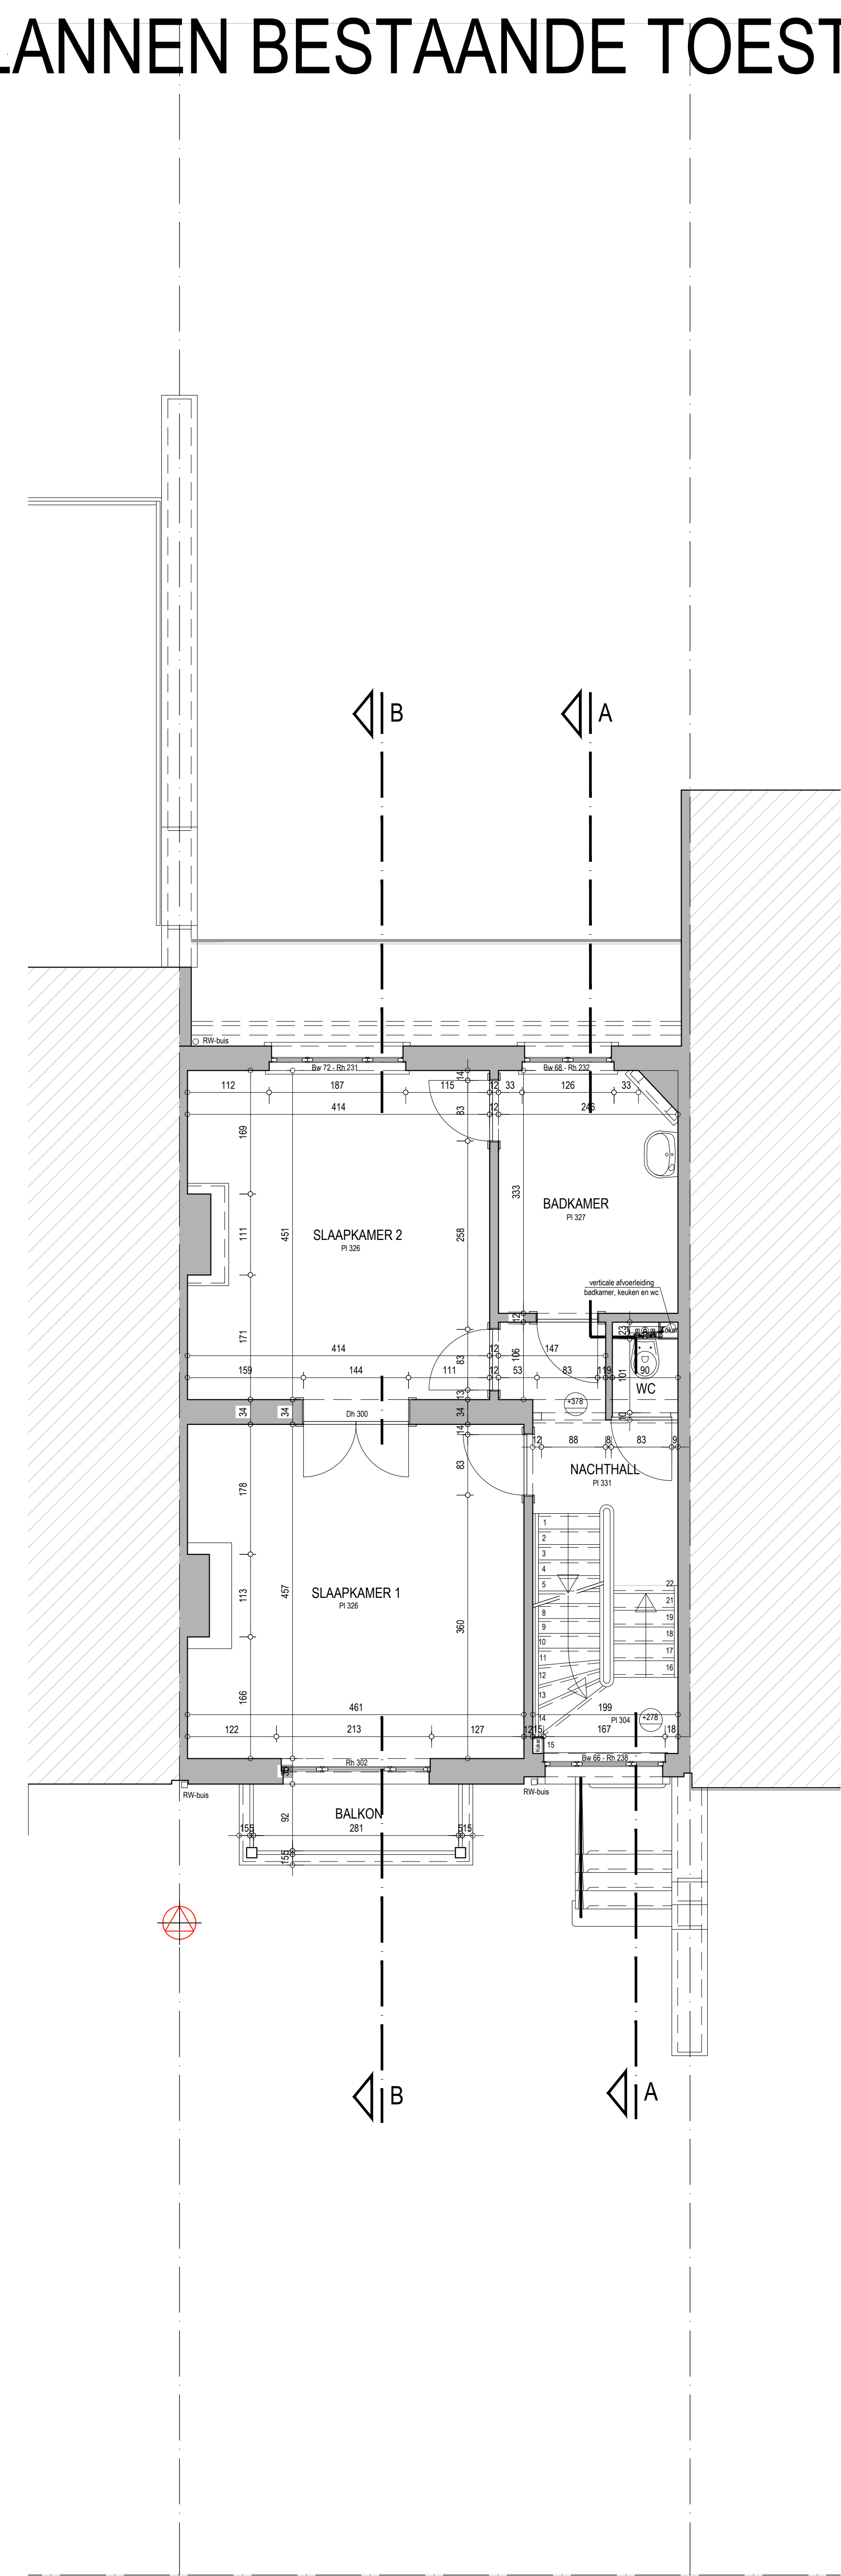

EERSTE VERDIEPING

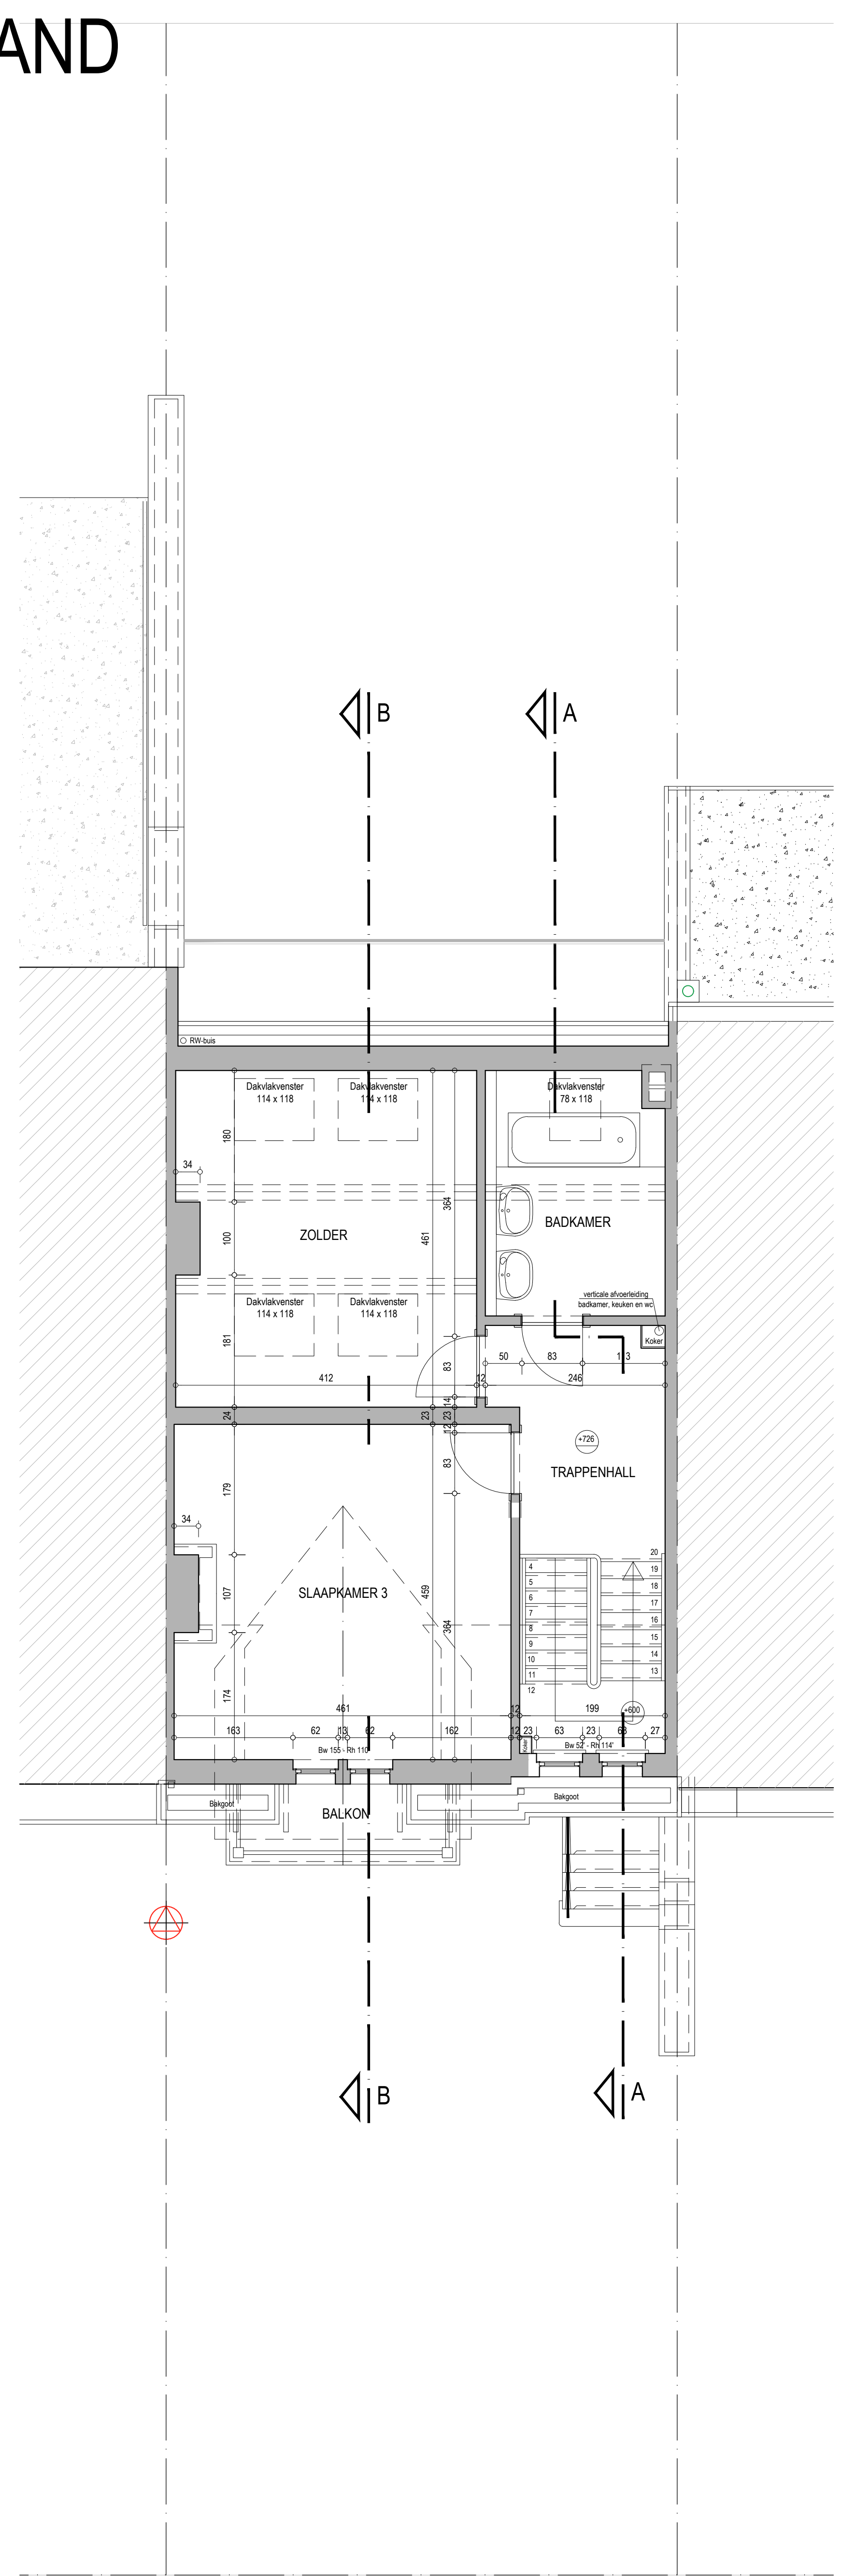

ZOLDERVERDIEPING

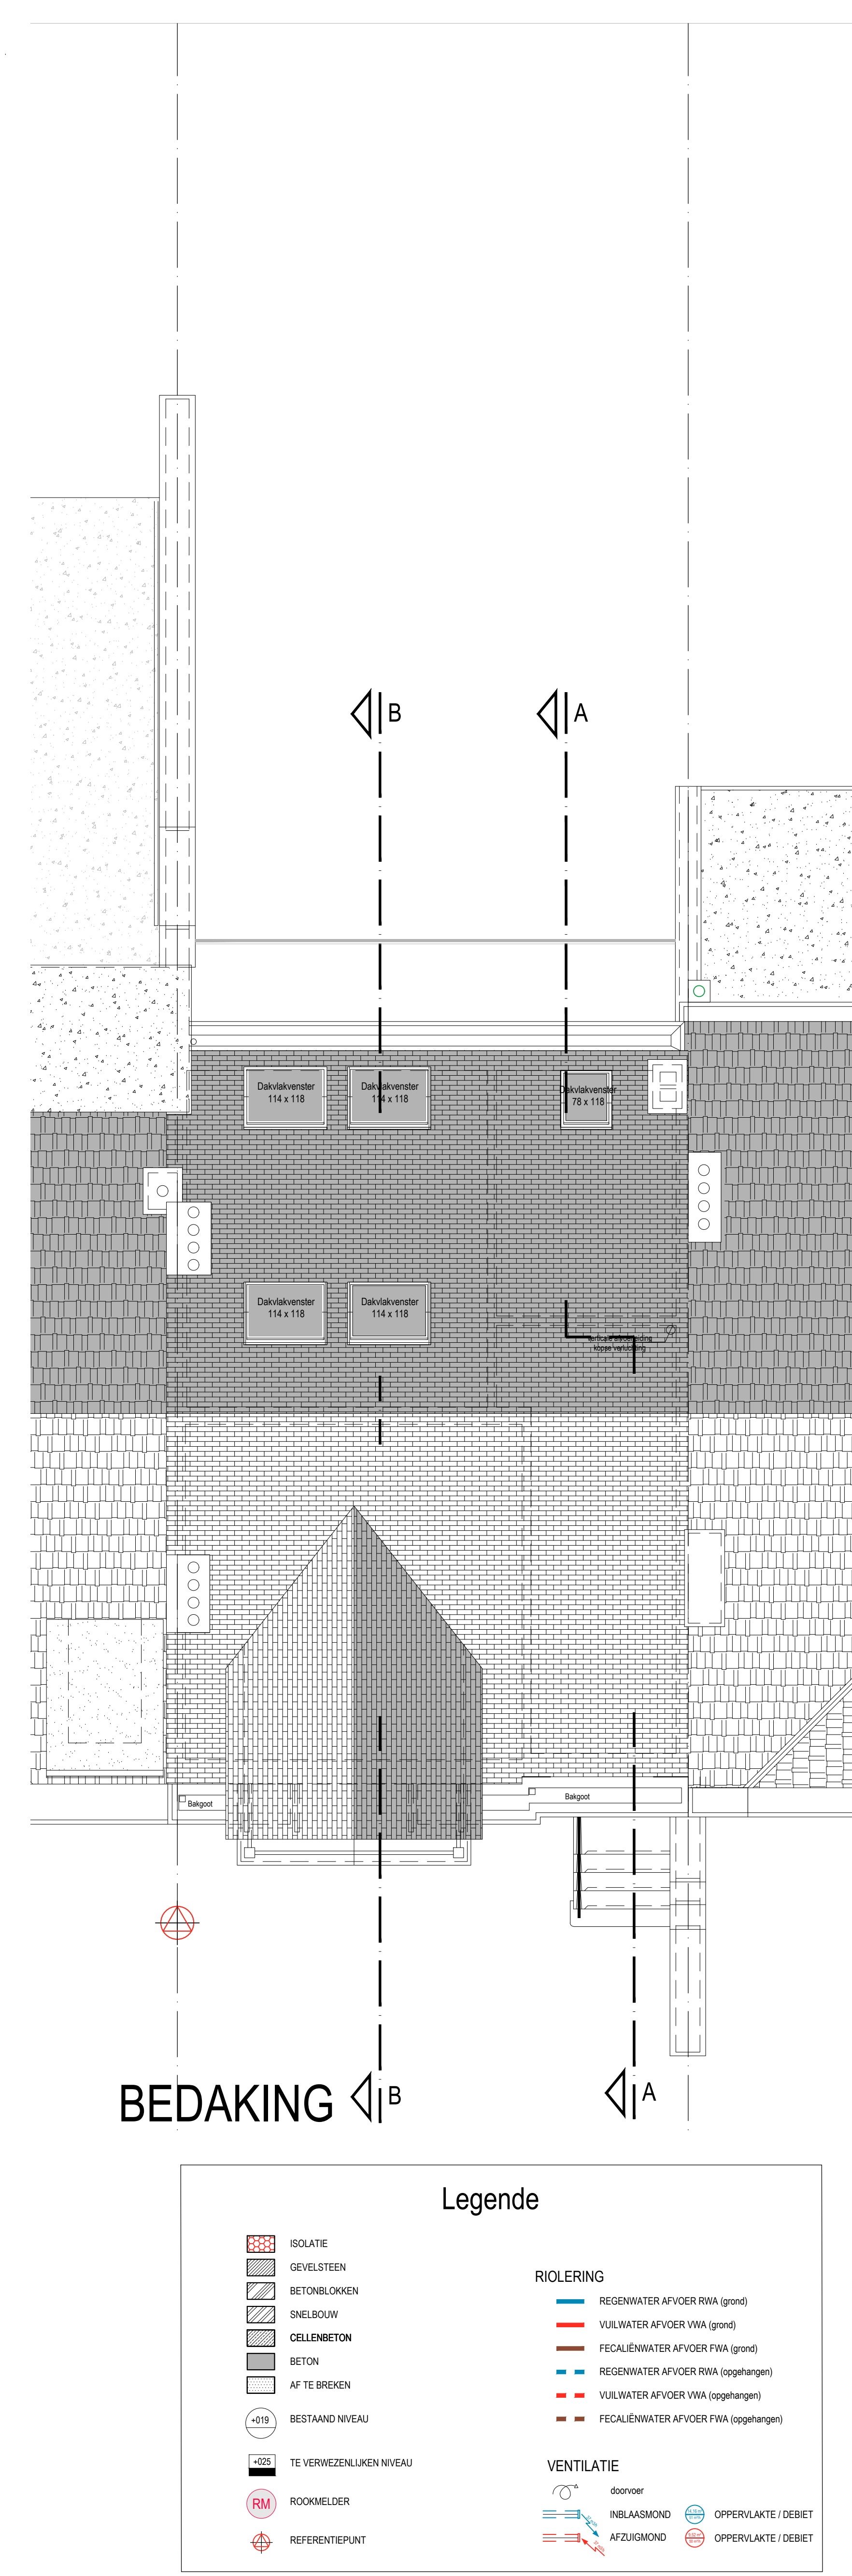

BEDAKING

