


PLANNEN VERBOUWDE TOESTAND

DOORSNEDE AA

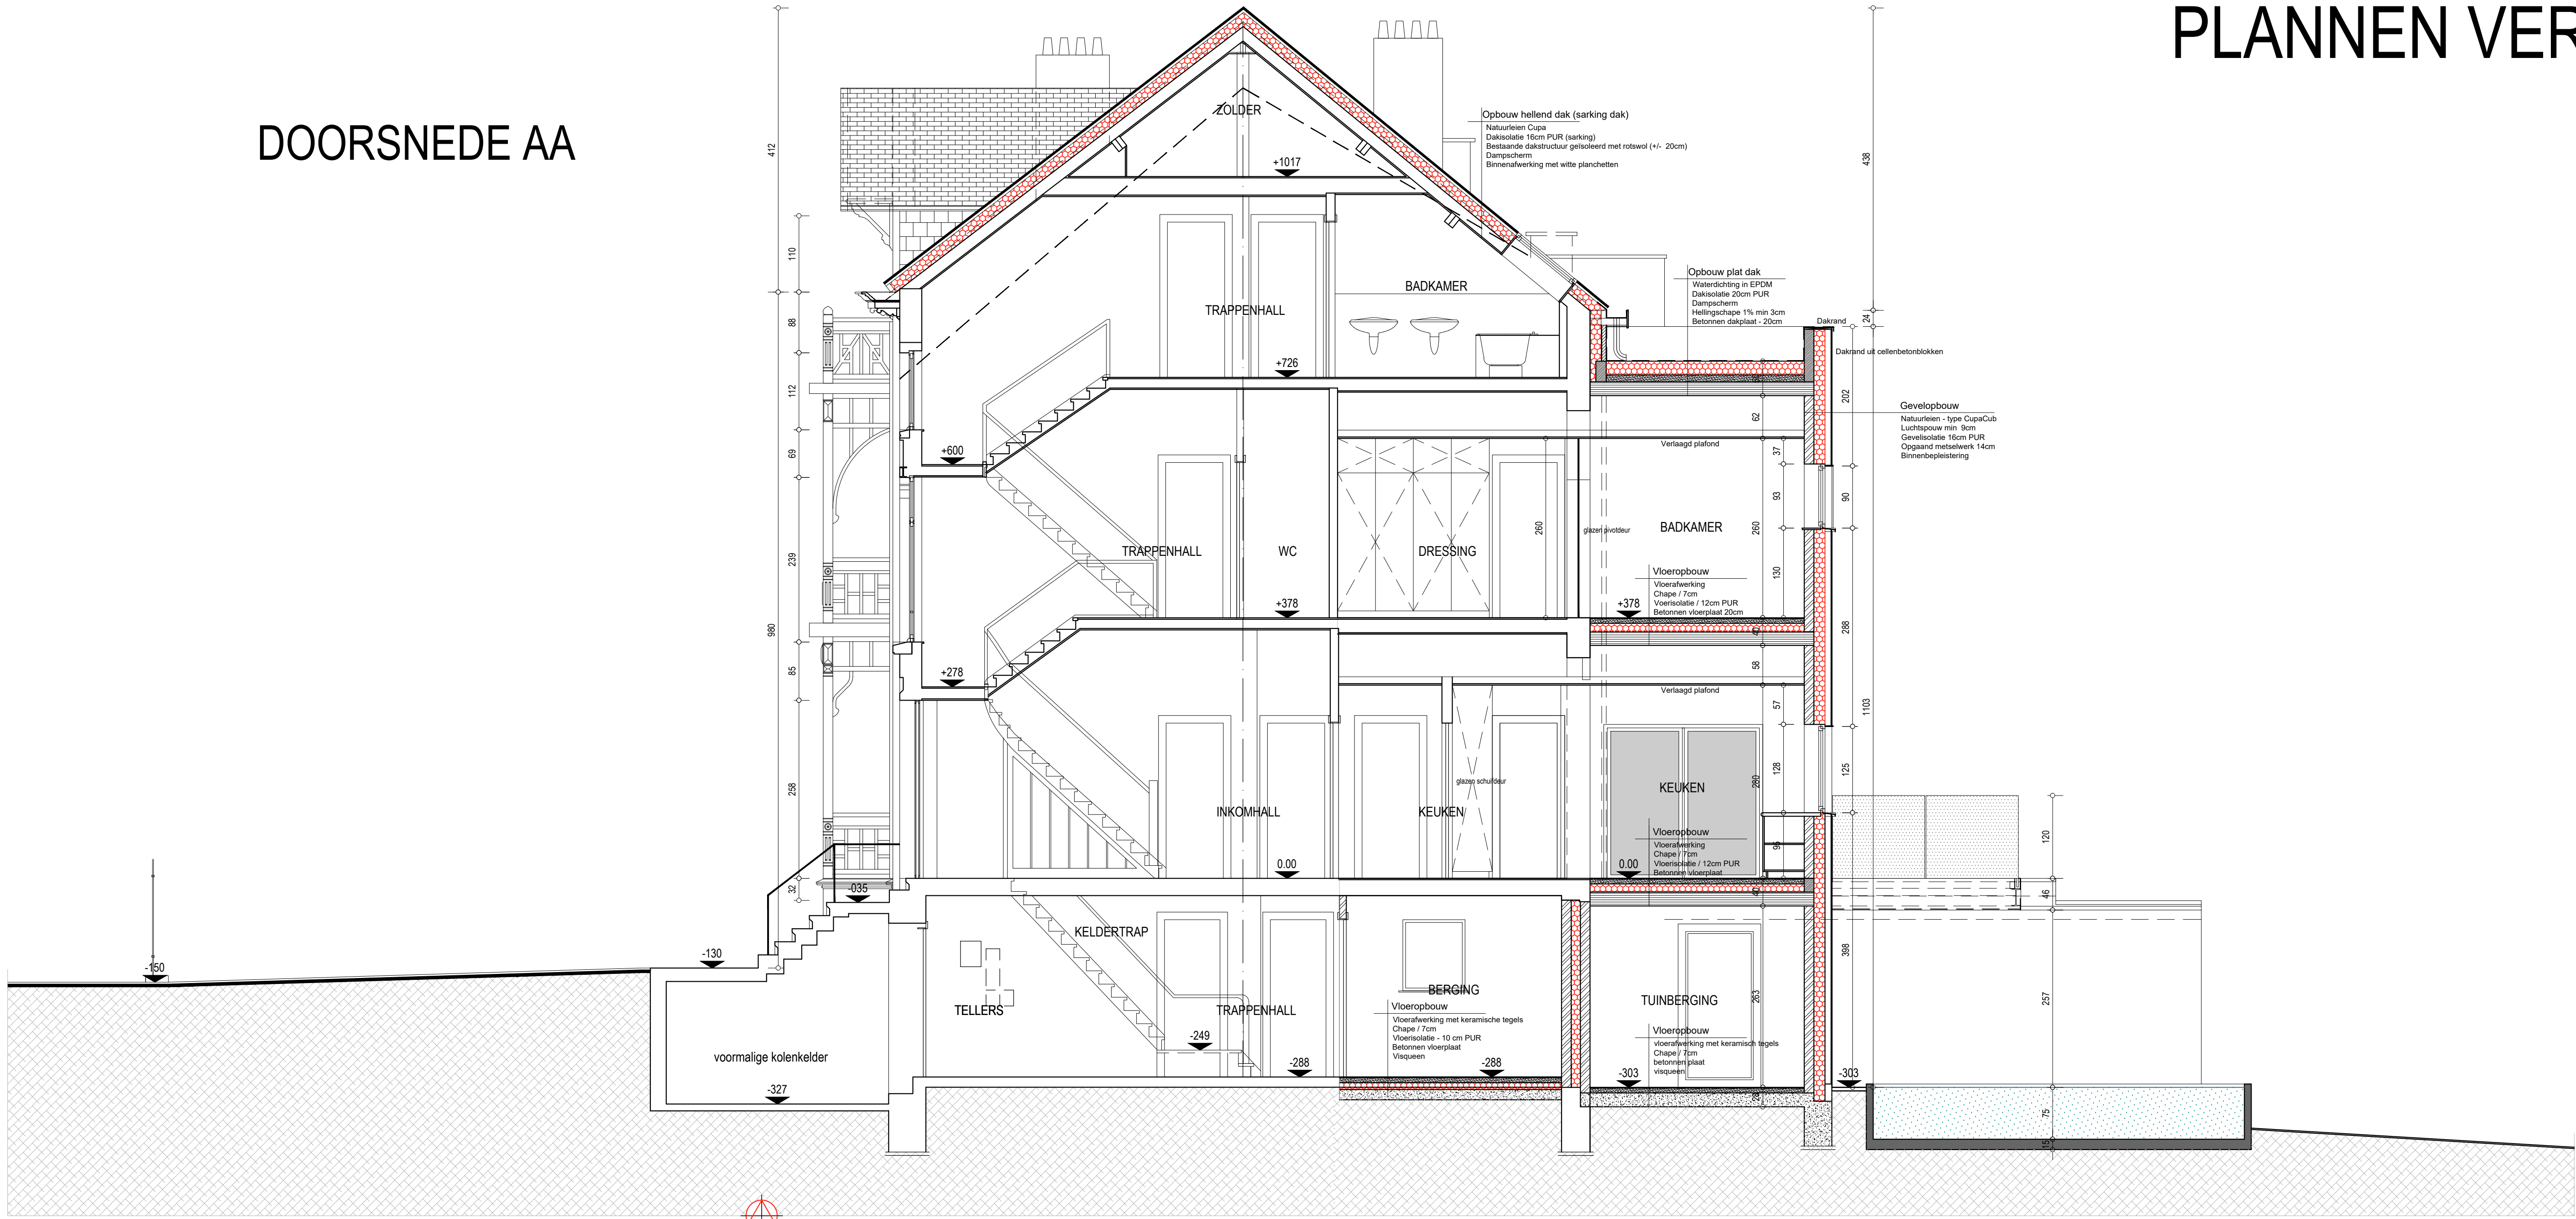

DOORSNEDE BB

