


VOORGEVEL



DOORSNEDE AA

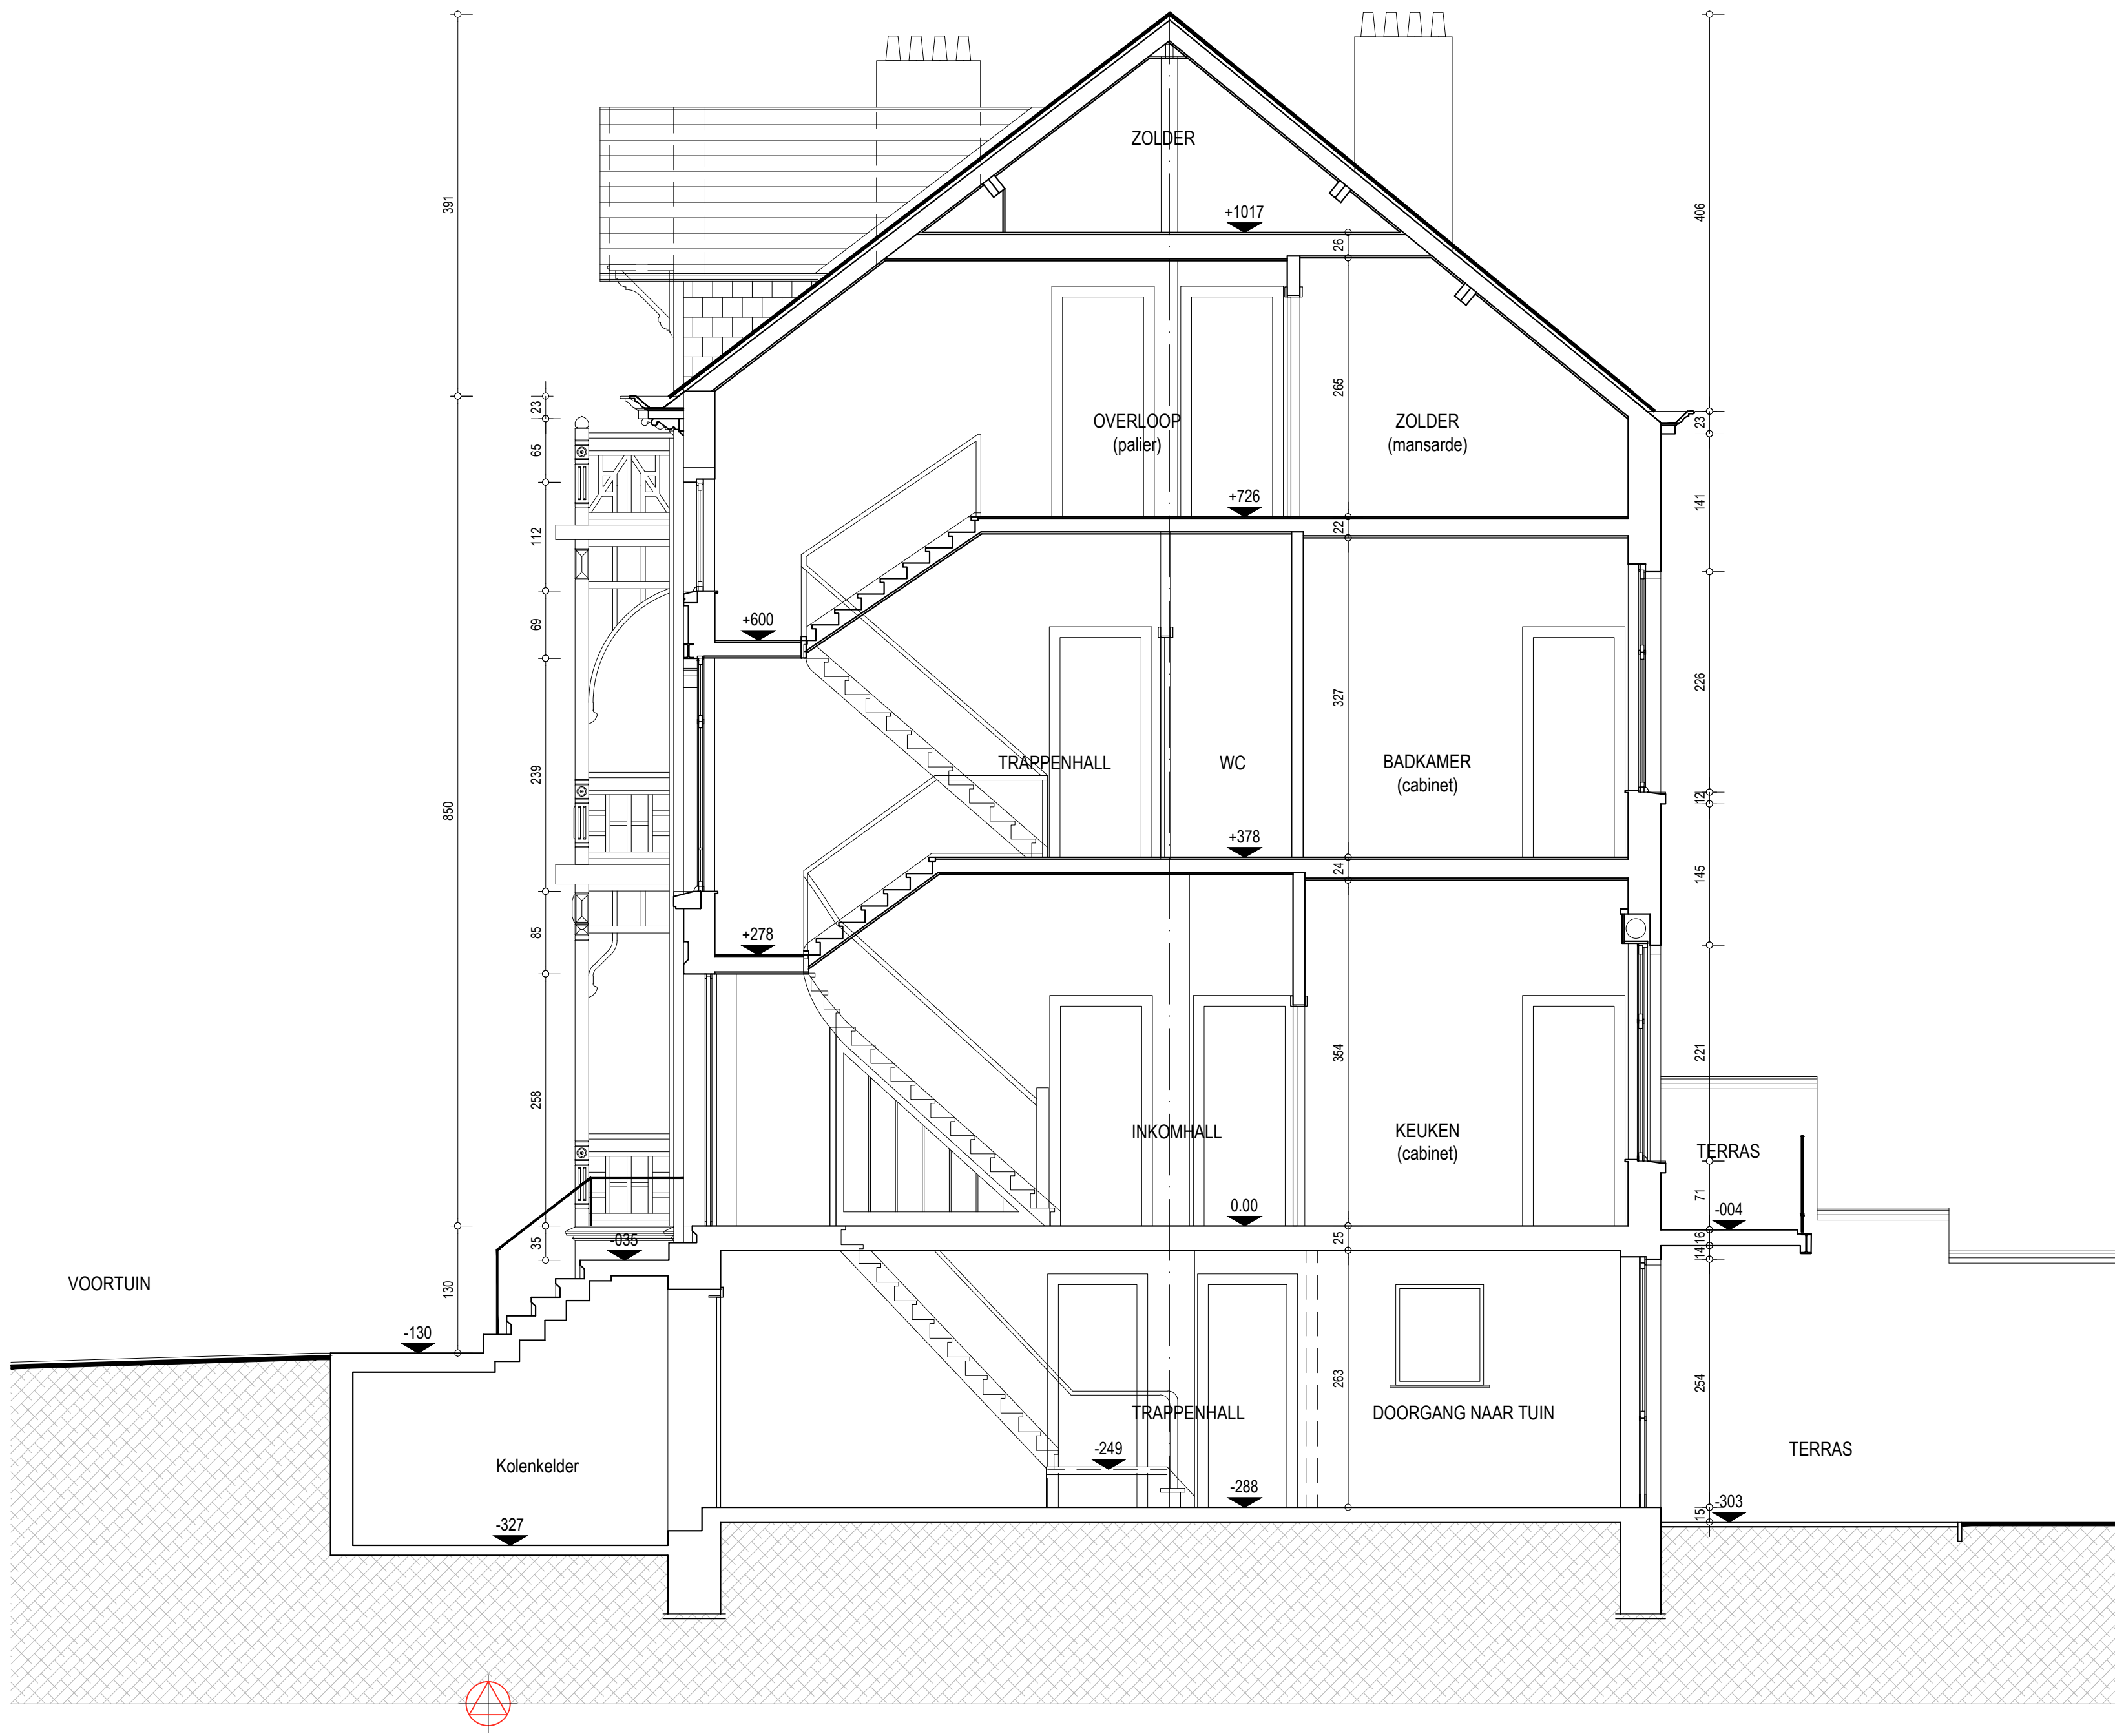

ACHTERGEVEL

