


Plan sous-sol

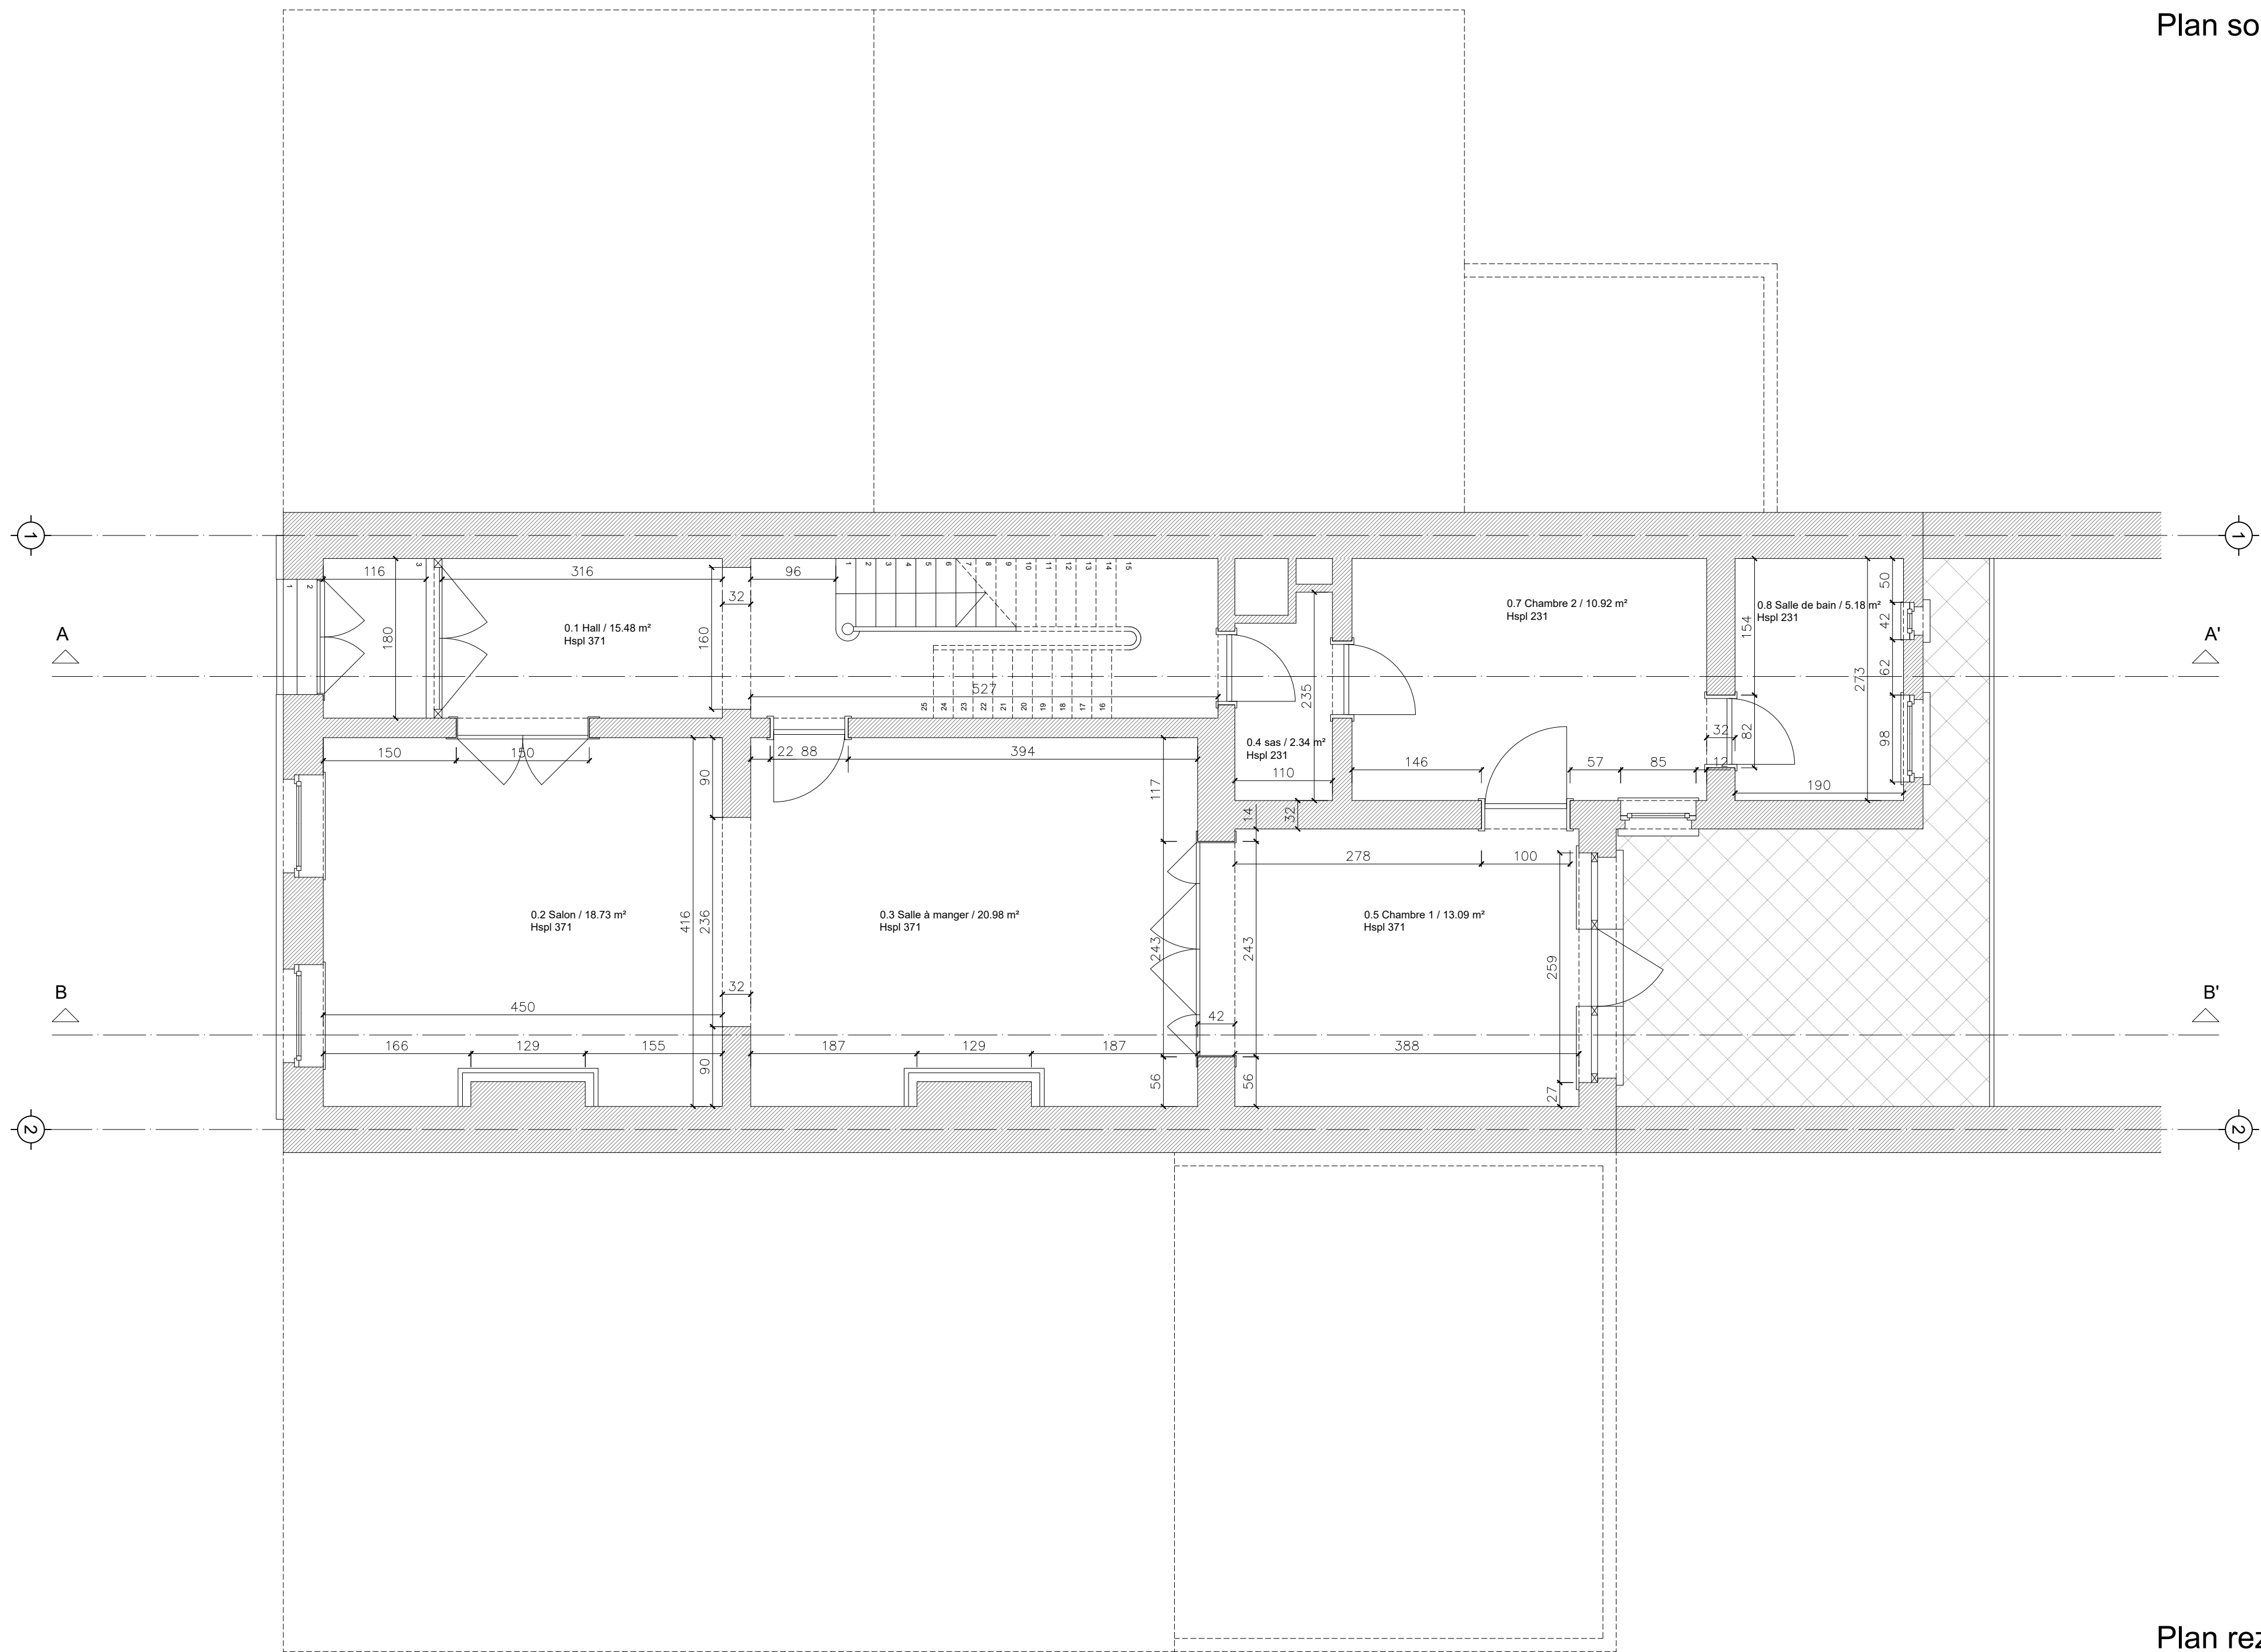

Plan rez-de-chaussée



Projet

Régularisation Avenue  
Ducpétiaux 96, Saint-Gille  
1060

Maître de l'ouvrage



Auteur de projet

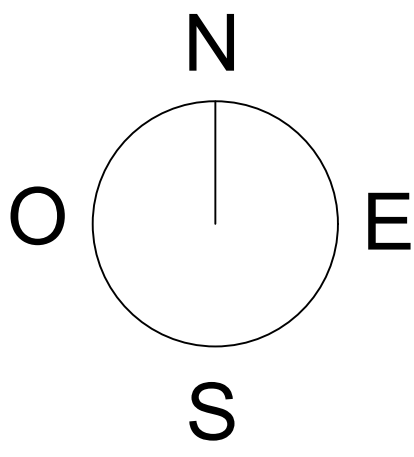 

Situation de  
droit

Document

Plan

Dessin



Date

10-10-2025

N° Dossier

004


Echelle

1-50


N° plan

06

Indice

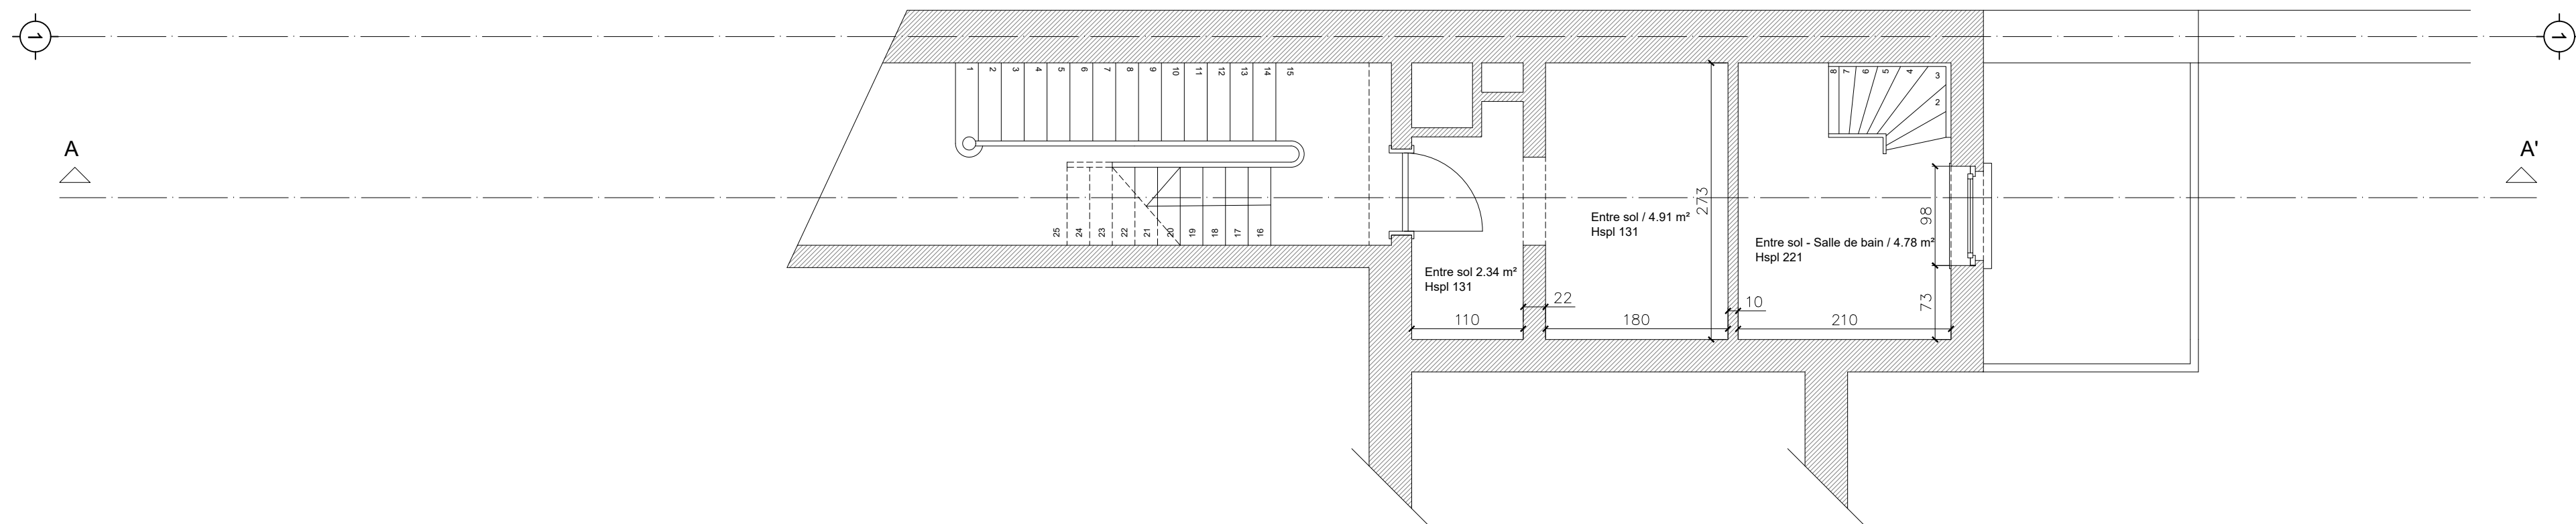

Plan entre-sol

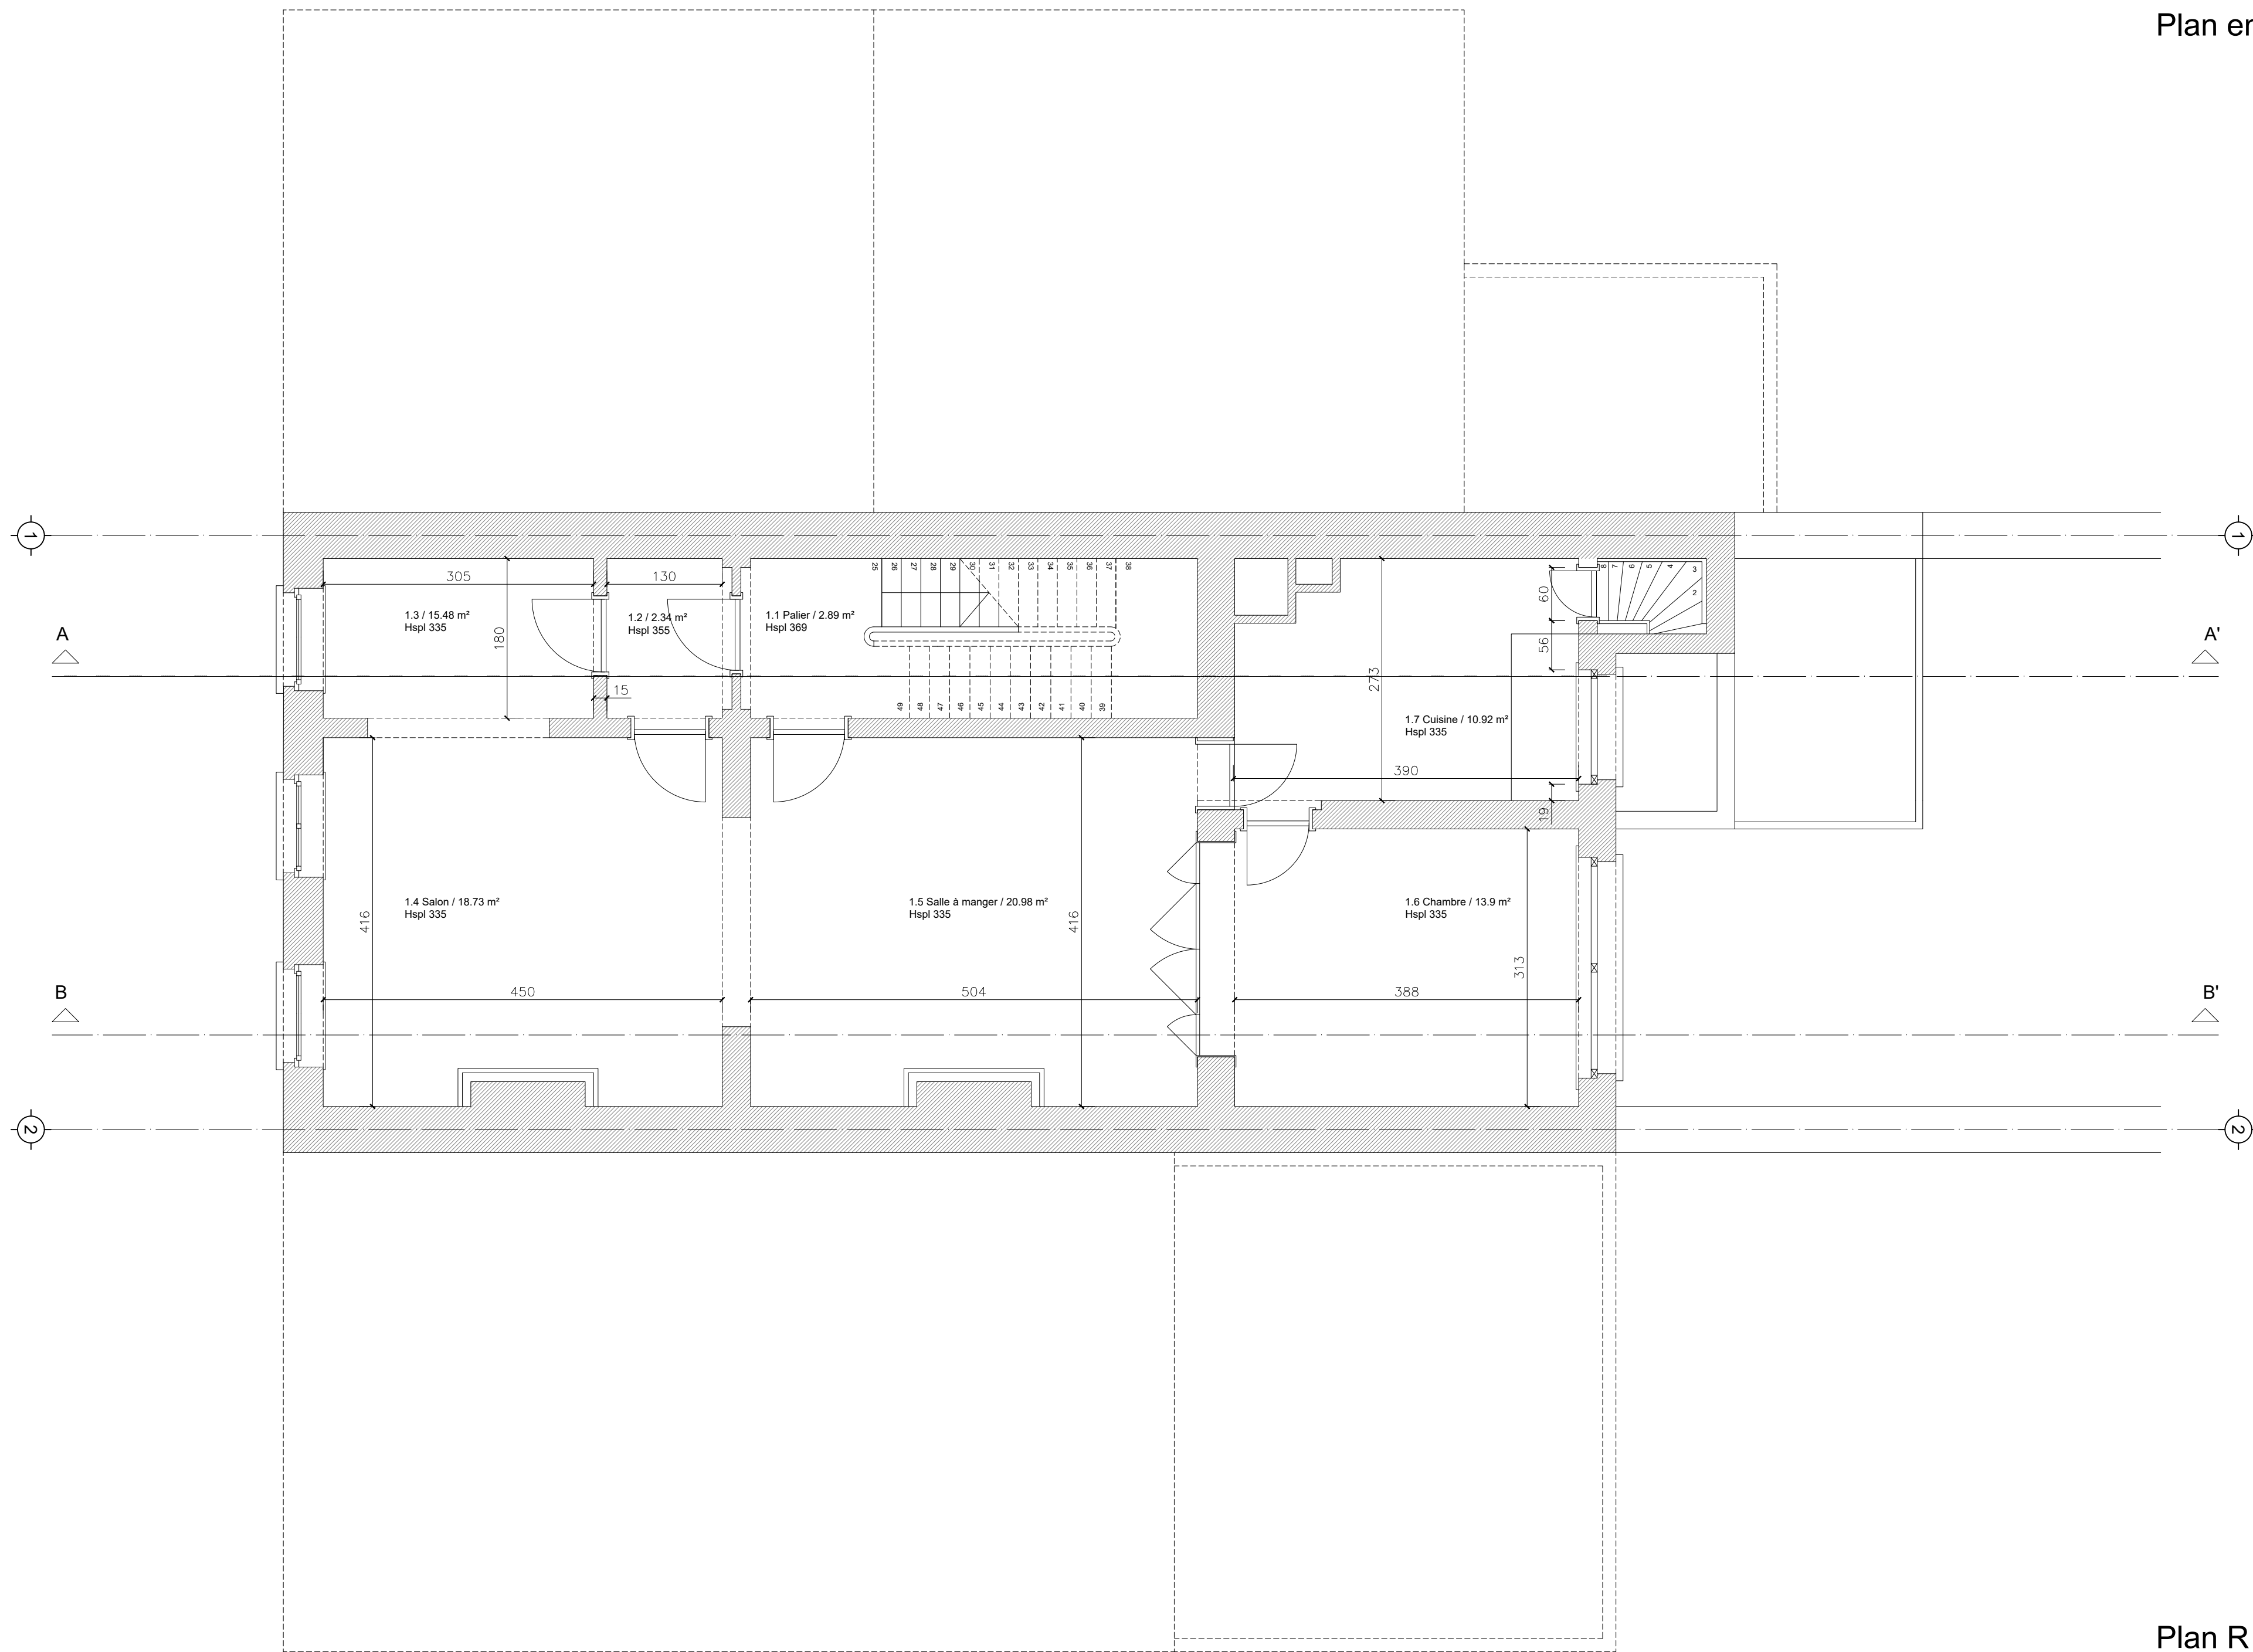


Plan R +1



Projet

Régularisation Avenue  
Ducpétiaux 96, Saint-Gille  
1060

Maître de l'ouvrage

 

Auteur de projet

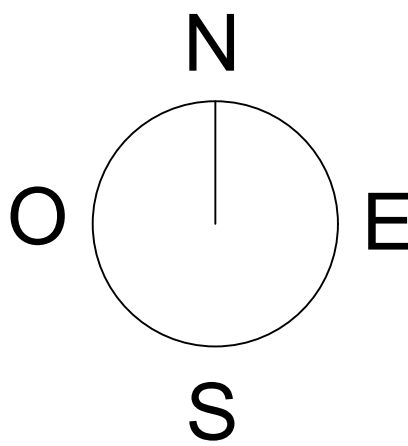 

Situation de  
droit

Document

Plan

Dessin



Date

10-10-2025

N° Dossier

004


Echelle

1-50

N° plan

07

Indice

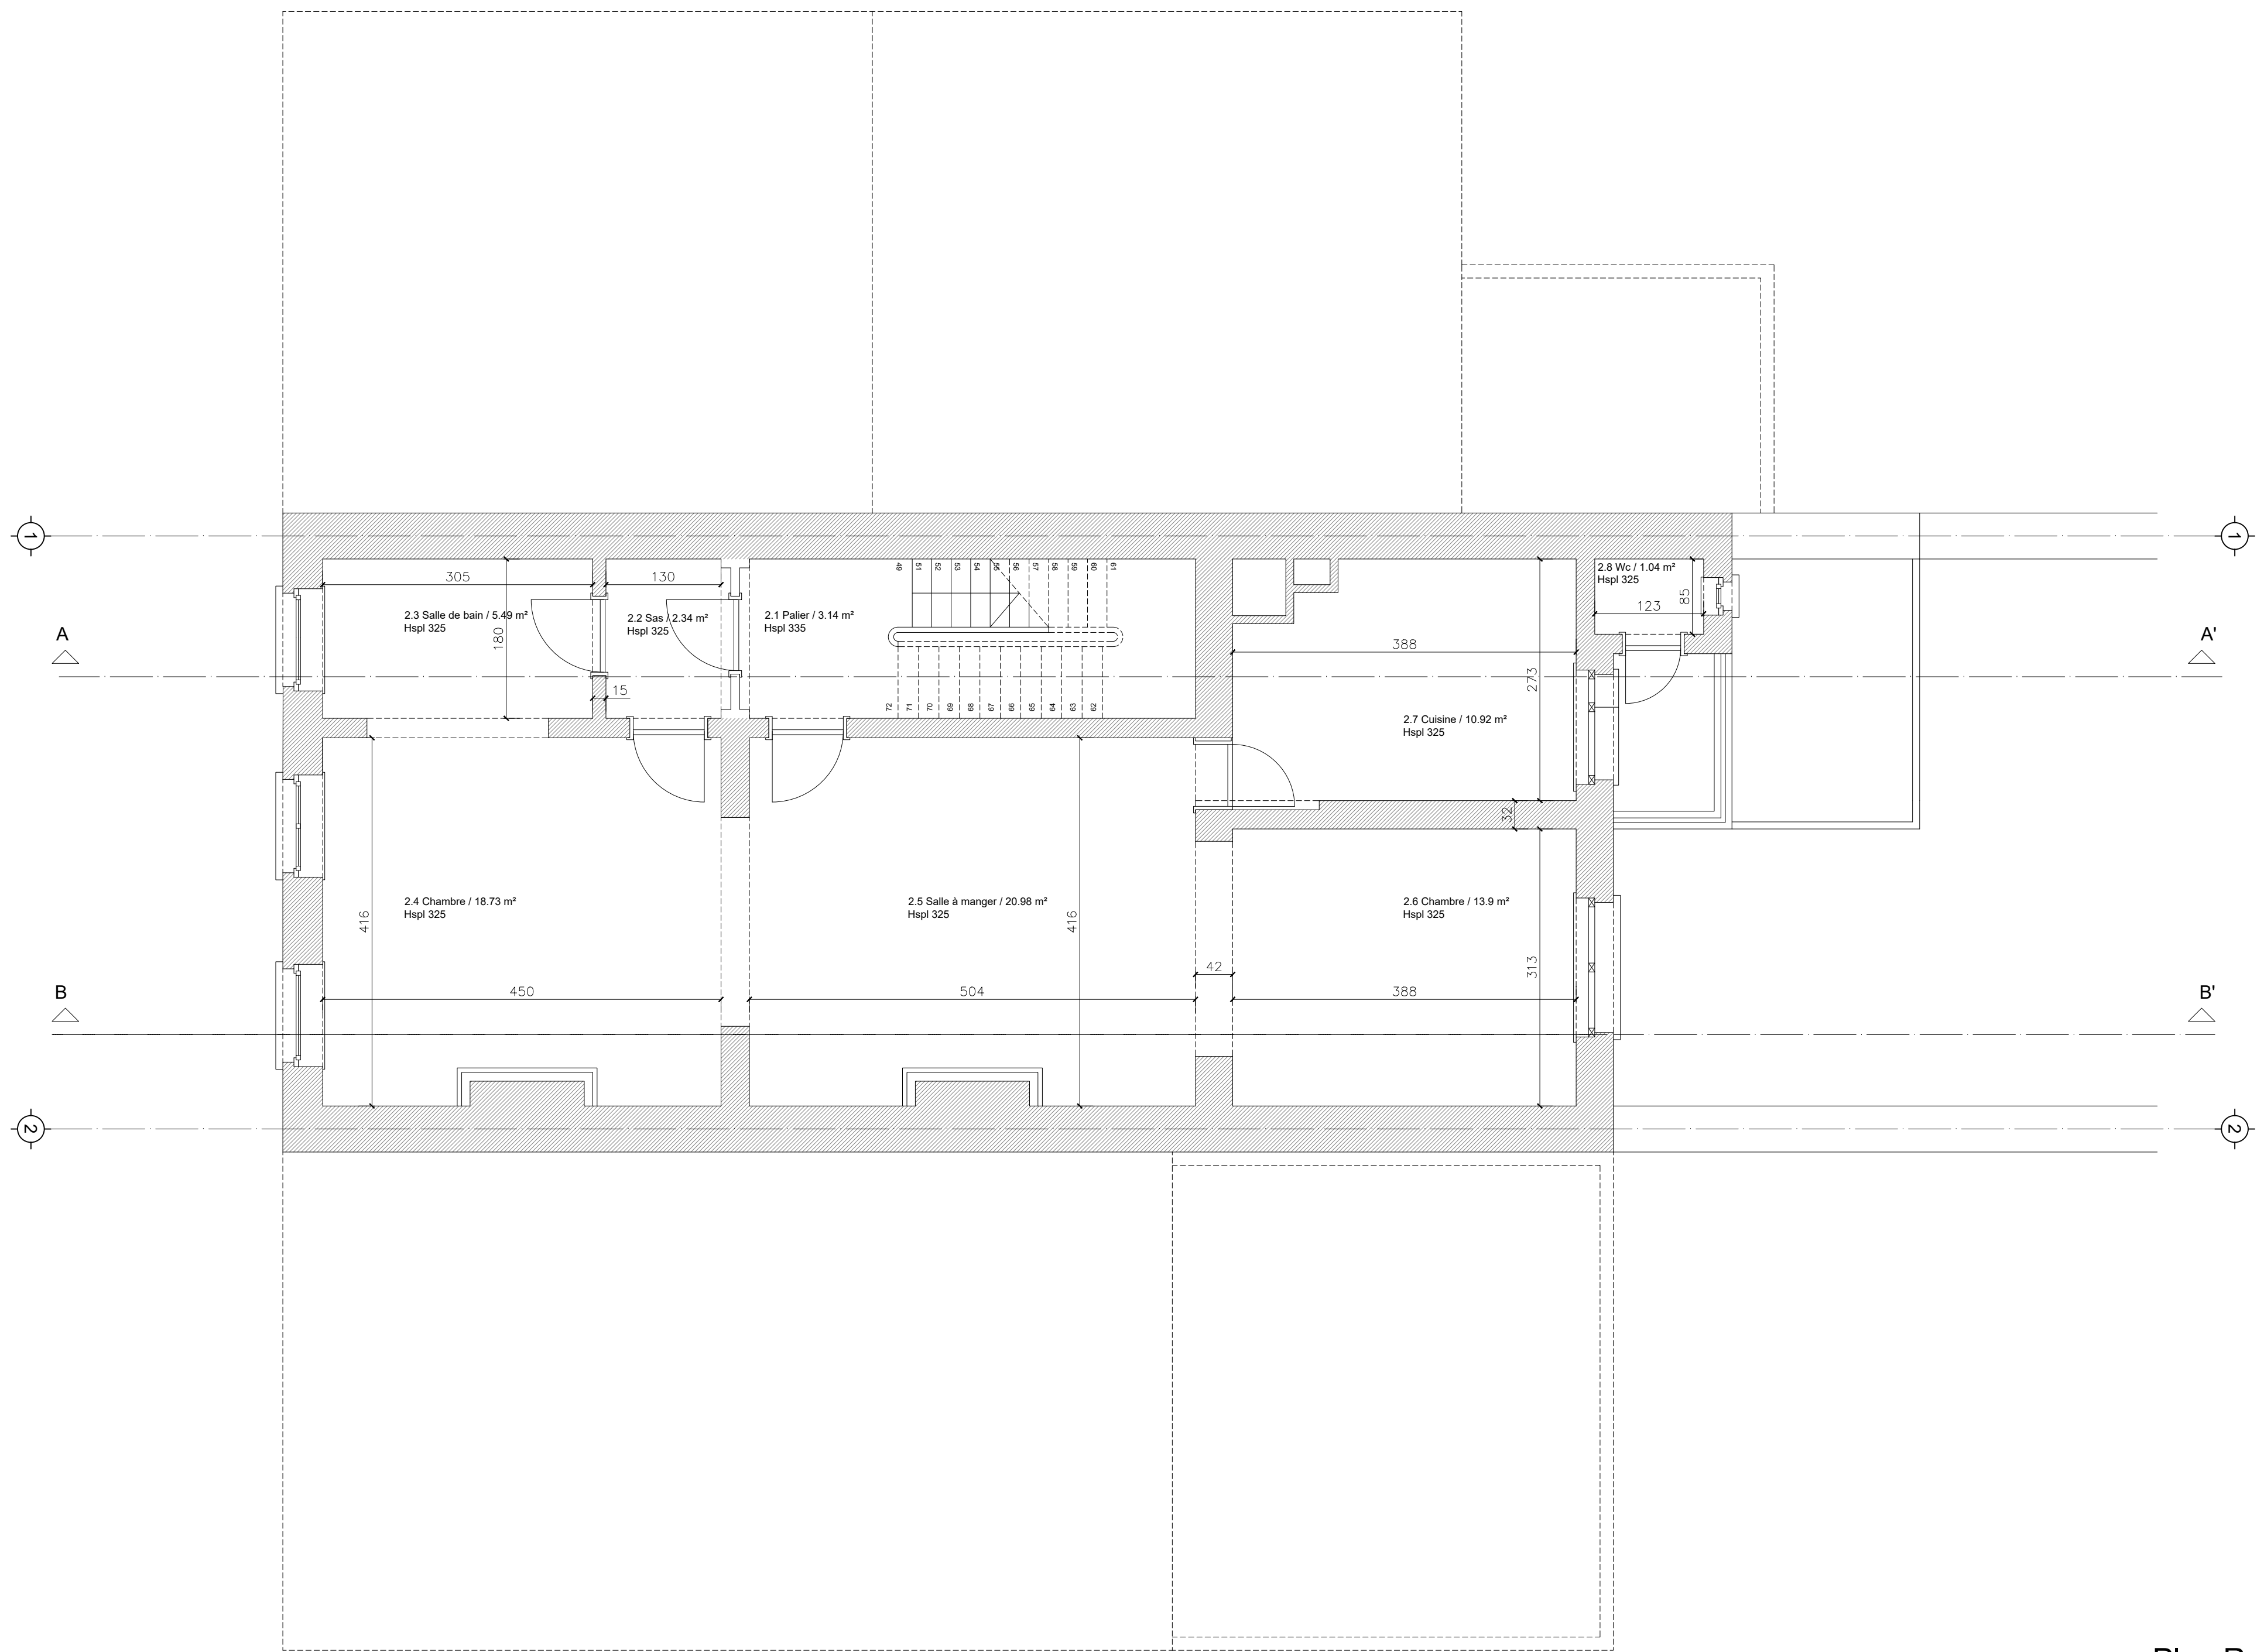


Plan R +2

Projet  
**Régularisation** Avenue  
Ducpétiaux 96, Saint-Gille  
1060

Maître de l'ouvrage



Auteur de projet

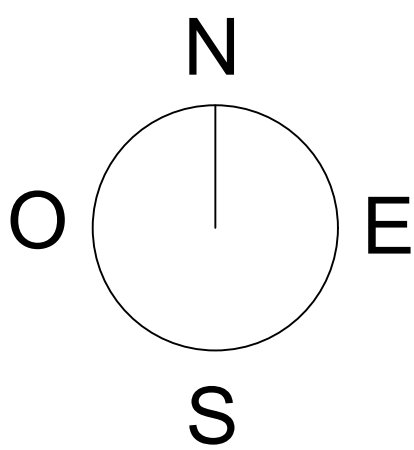

Situation de  
droit

Document  
Plan

Dessin




Date  
10-10-2025

N° Dossier  
**004**

Echelle  
1-50

N° plan  
**08**


Indice

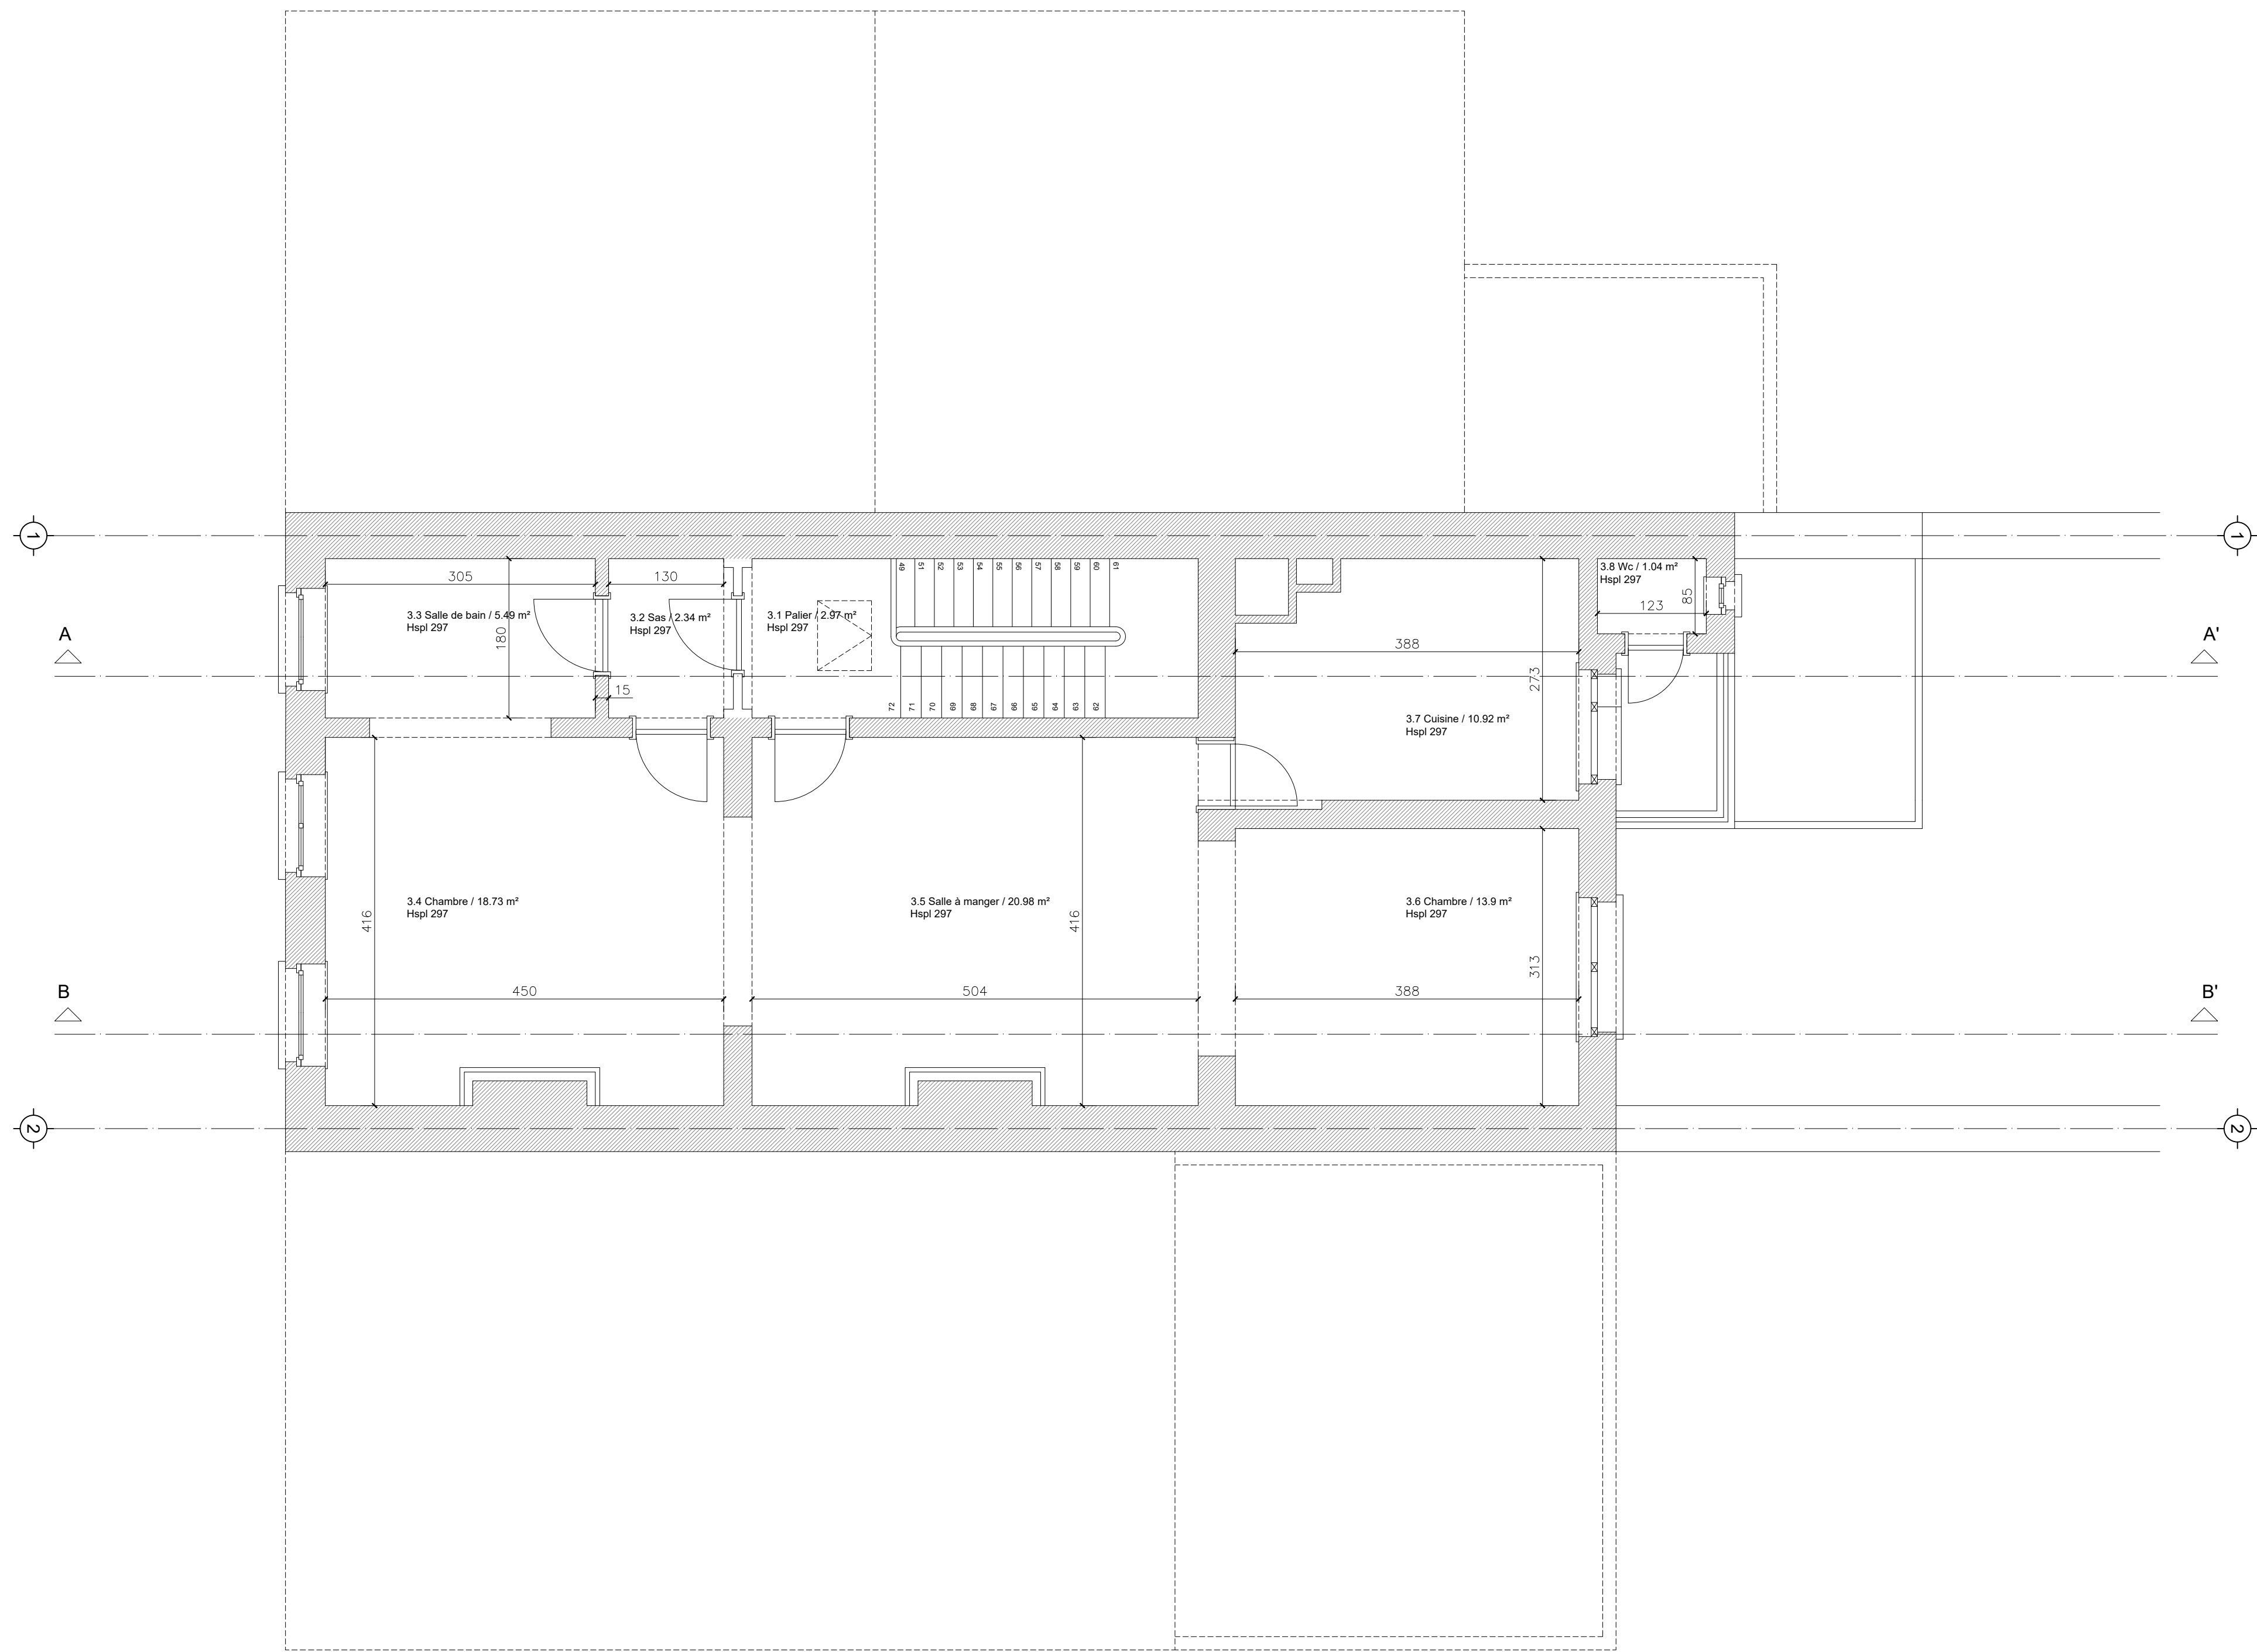


Plan R +3

Projet  
**Régularisation** Avenue  
Ducpétiaux 96, Saint-Gille  
1060

Maître de l'ouvrage

 

Auteur de projet

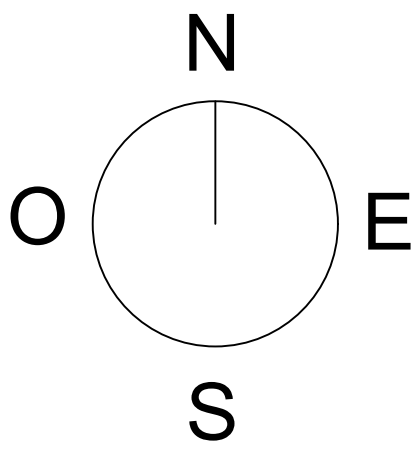

Situation de  
droit

Document  
Plan

Dessin




Date  
10-10-2025

N° Dossier  
**004**

Echelle  
1-50

N° plan  
**09**

Indice

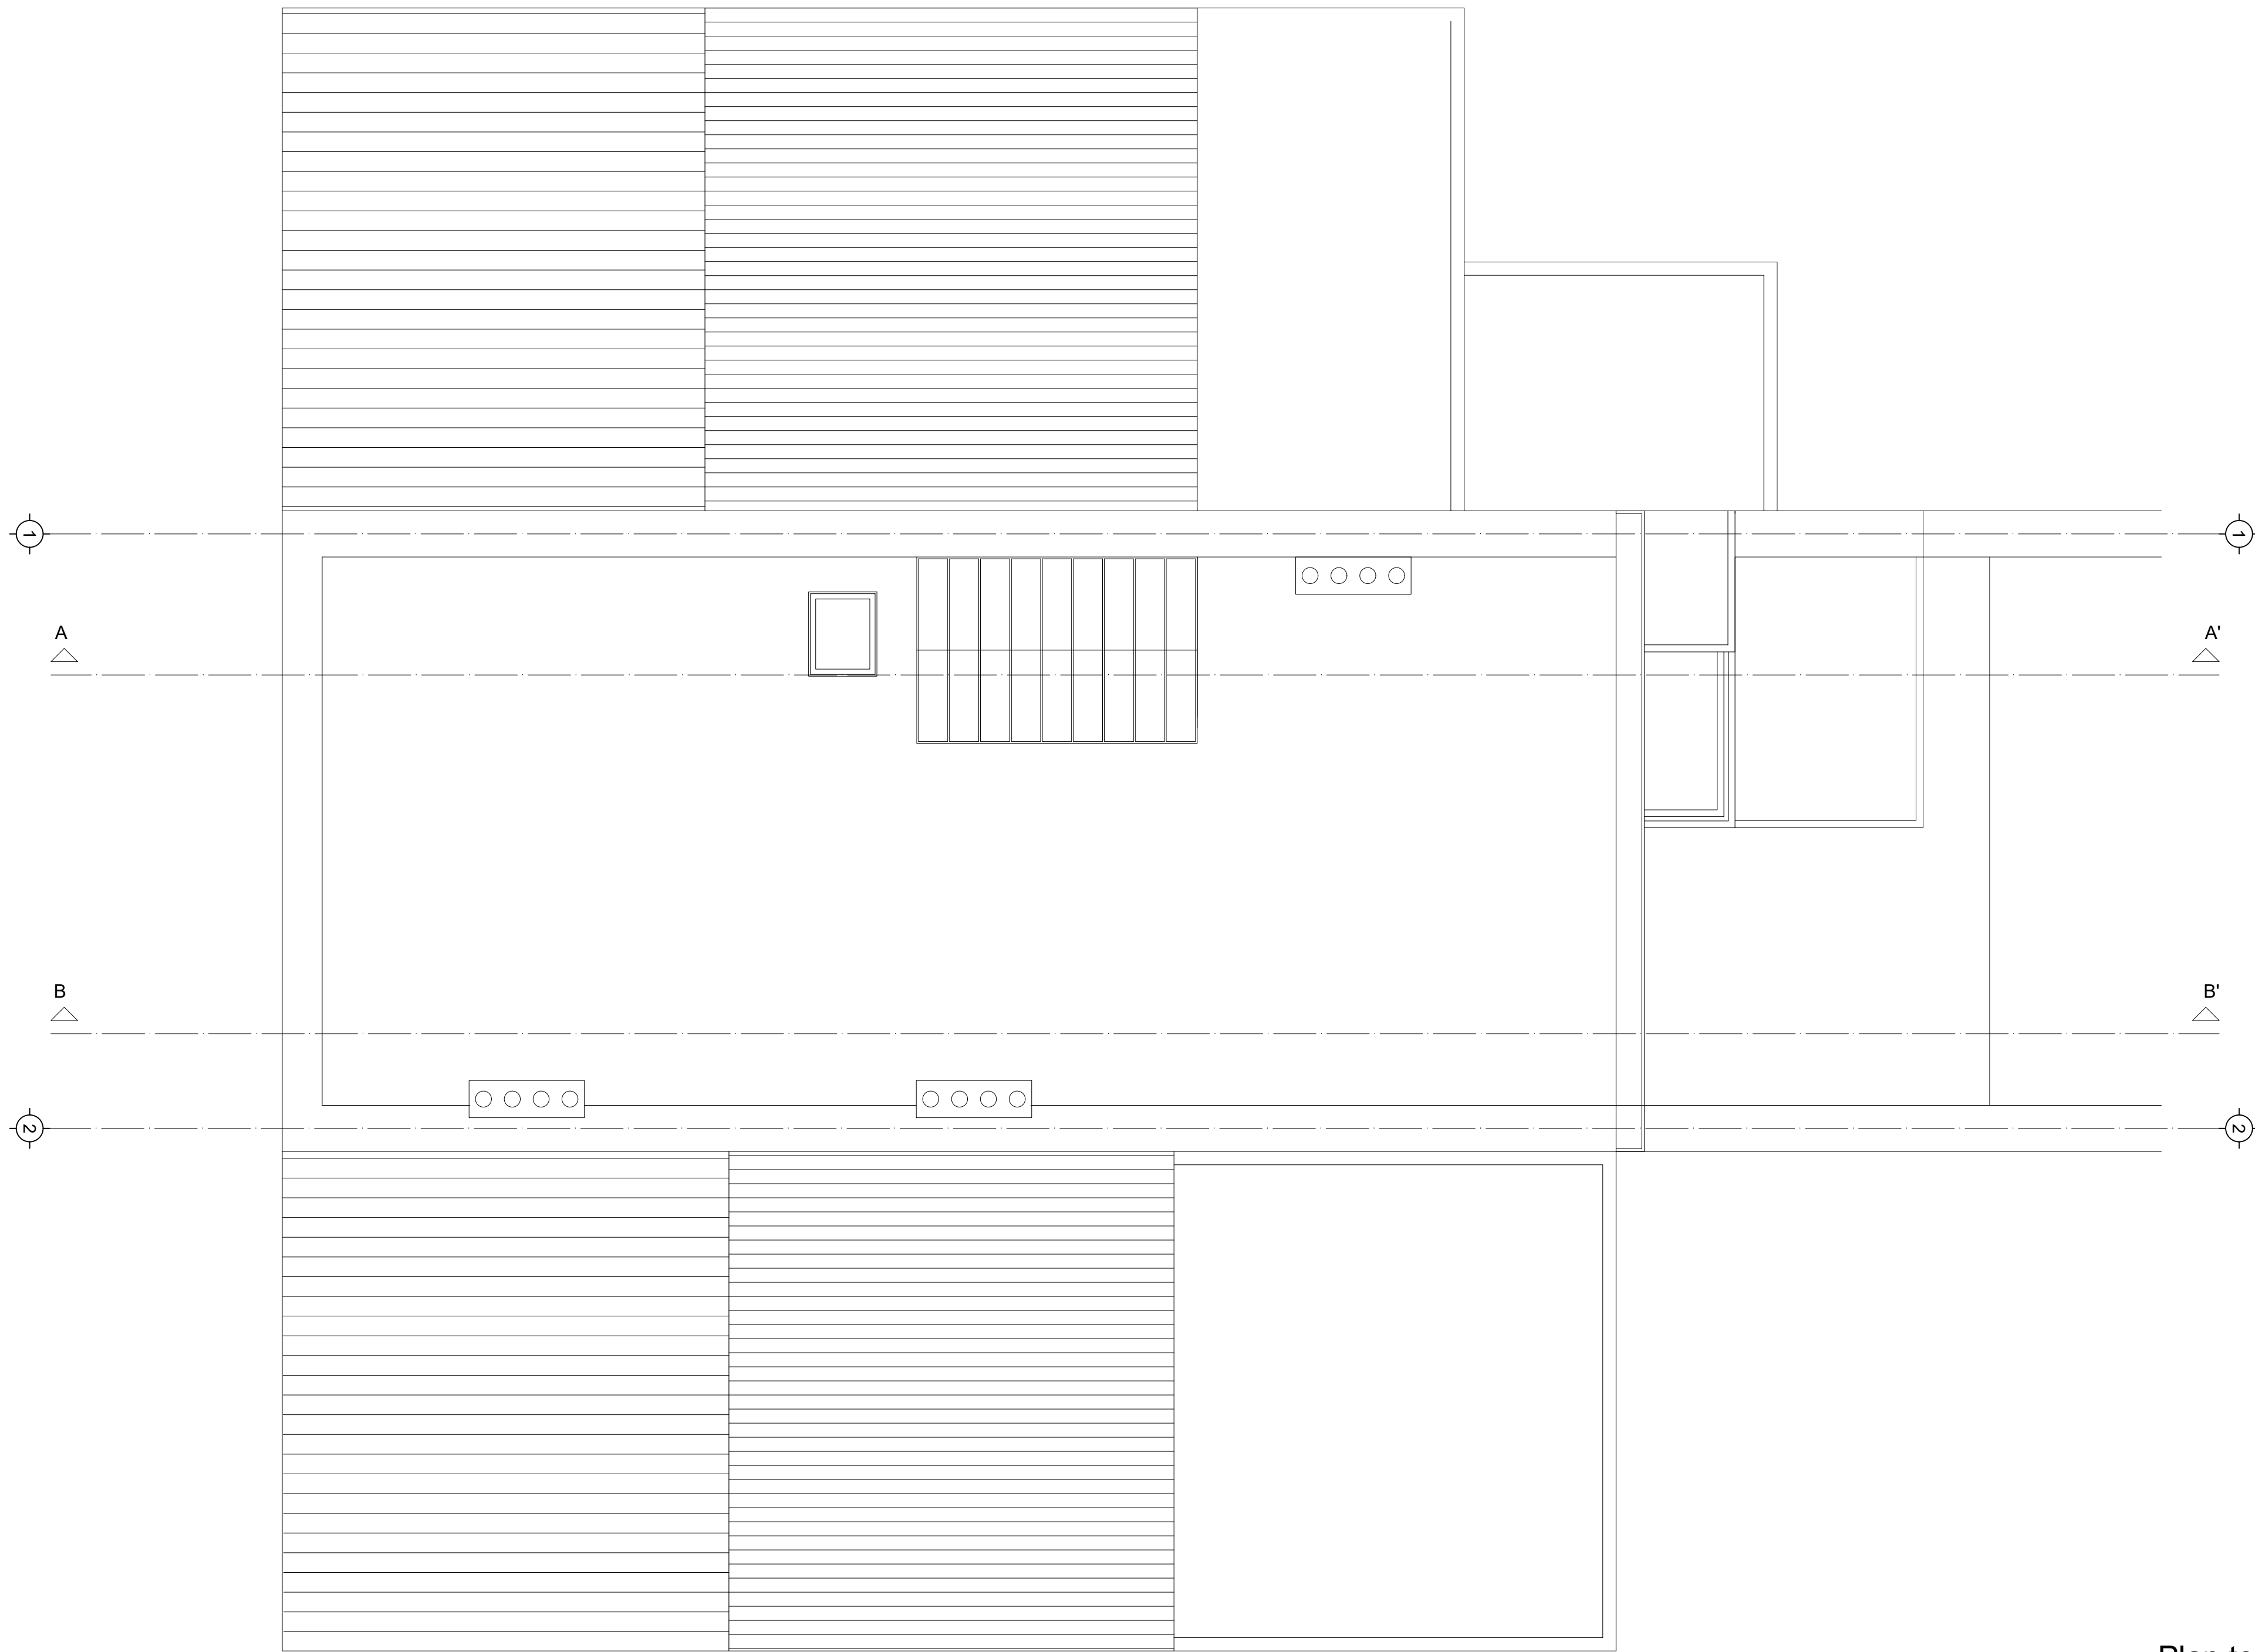


Plan toiture

Projet  
**Régularisation** Avenue  
Ducpétiaux 96, Saint-Gille  
1060

Maître de l'ouvrage



Auteur de projet

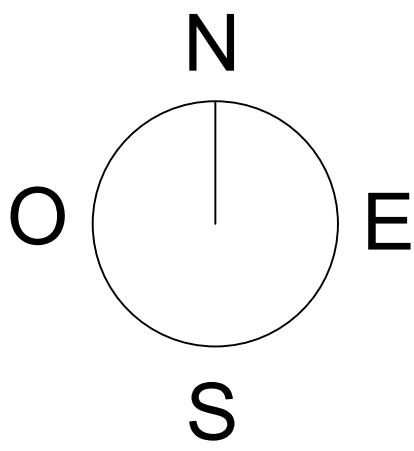

Situation de  
droit

Document  
Plan

Dessin



Date  
10-10-2025


N° Dossier  
**004**

Echelle  
1-50


N° plan  
**10**

Indice



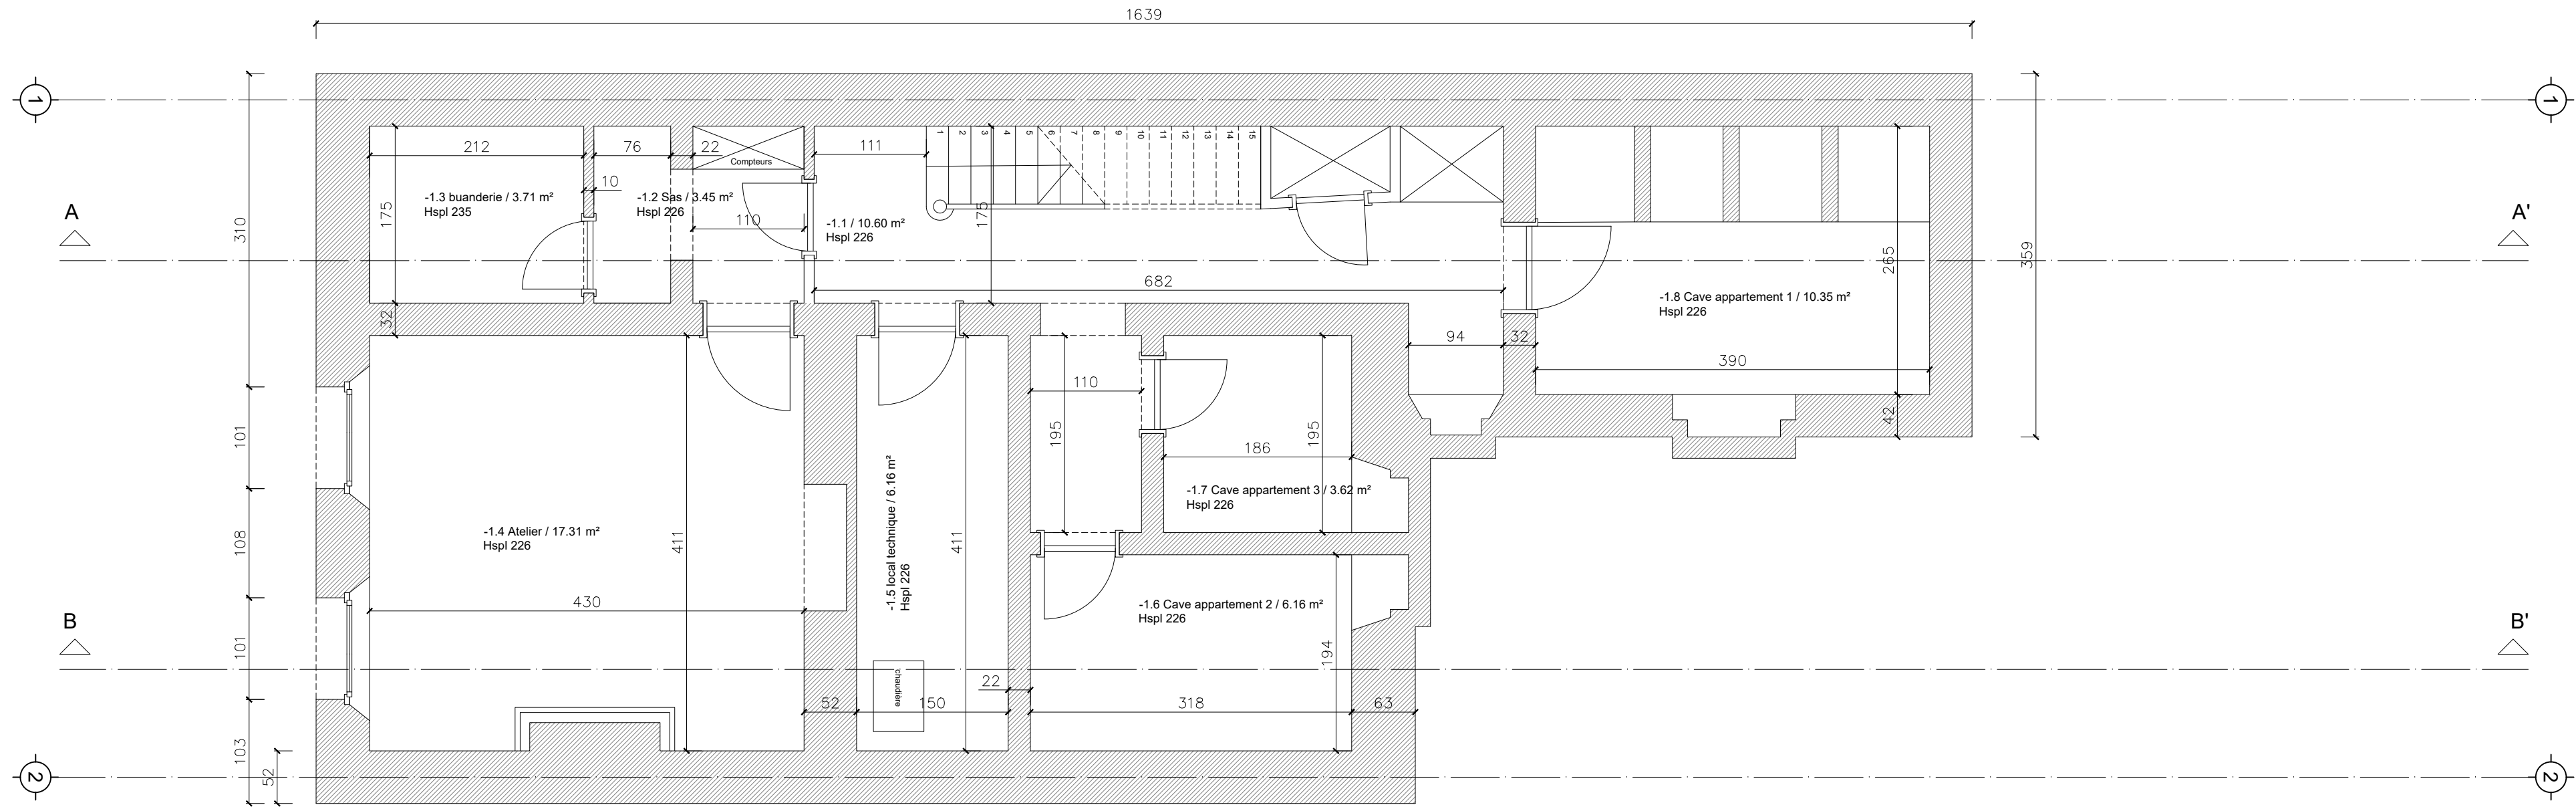

Plan sous-sol

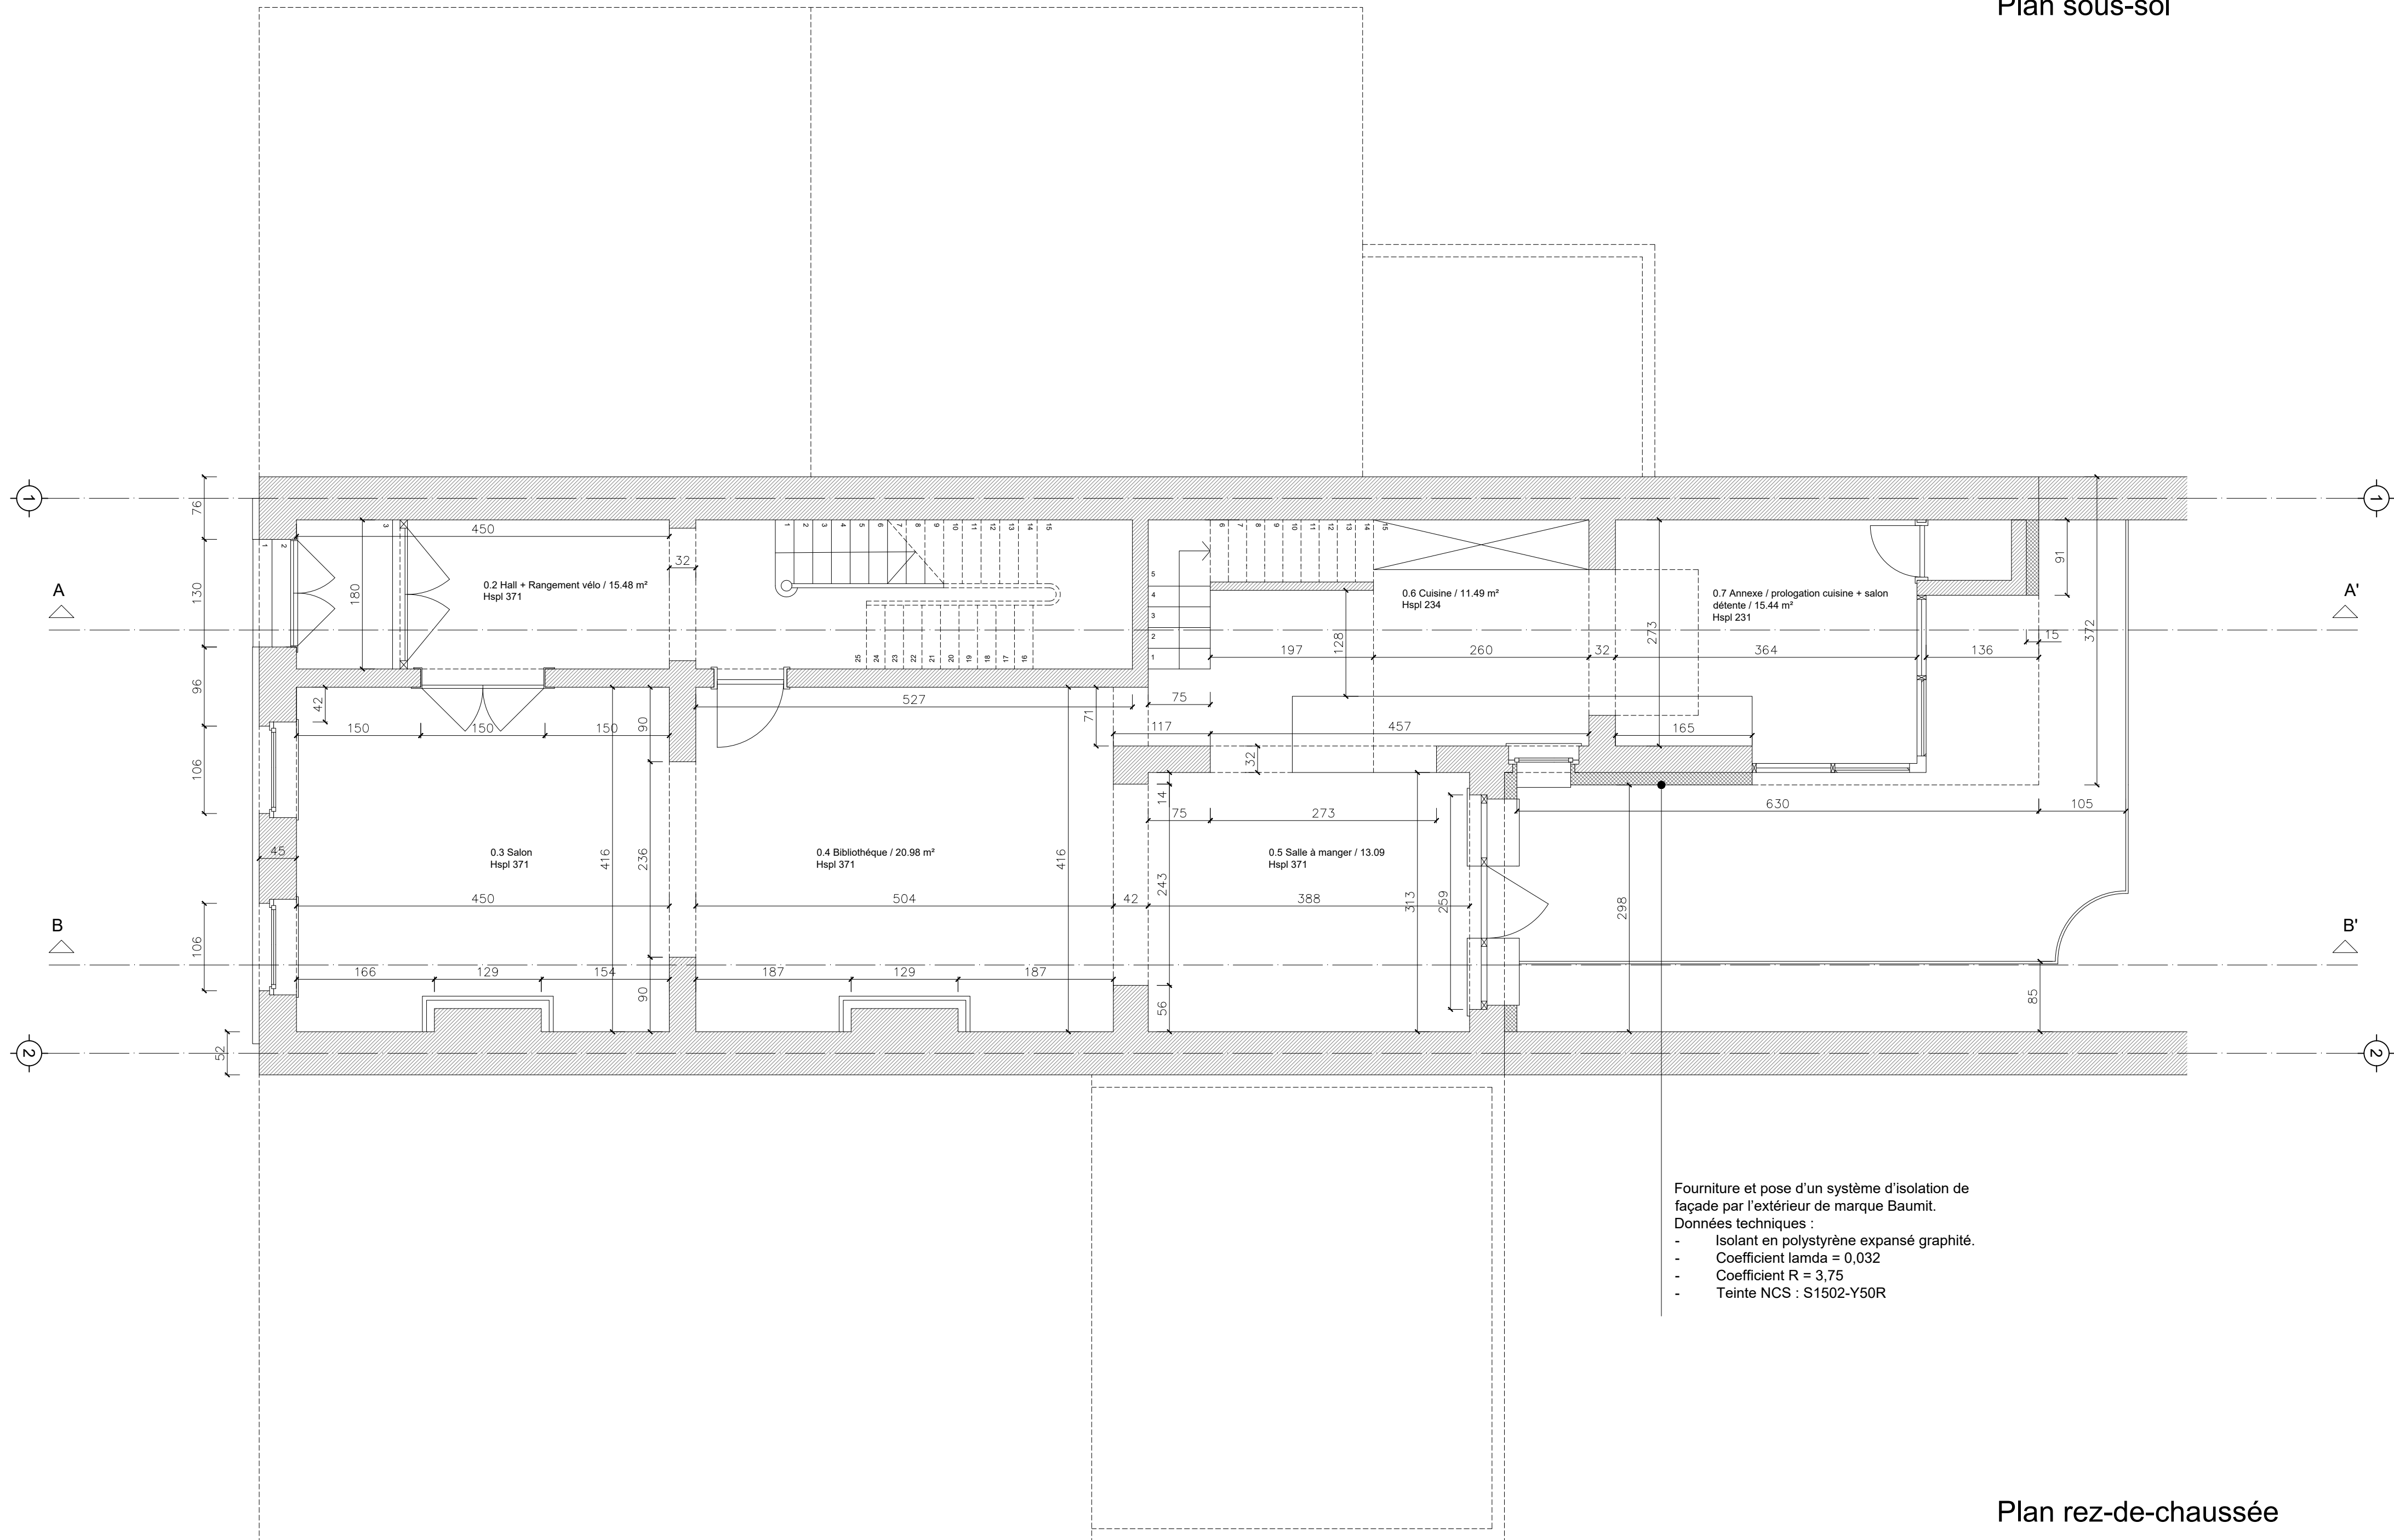


Plan rez-de-chaussée

Fourniture et pose d'un système d'isolation de façade par l'extérieur de marque Baumit.  
Données techniques :  
- Isolant en polystyrène expansé graphité.  
- Coefficient lambda = 0,032  
- Coefficient R = 3,75  
- Teinte NCS : S1502-Y50R



Projet

Régularisation Avenue  
Ducpétiaux 96, Saint-Gille  
1060

Maître de l'ouvrage

 

Auteur de projet

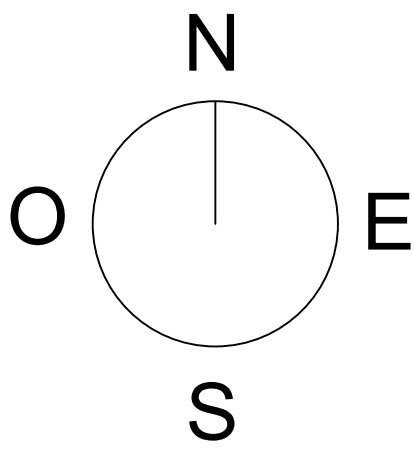 

Situation de  
fait

Document  
Plan

Dessin



Date

10-10-2025

N° Dossier

004


Echelle

1-50


N° plan

11

Indice

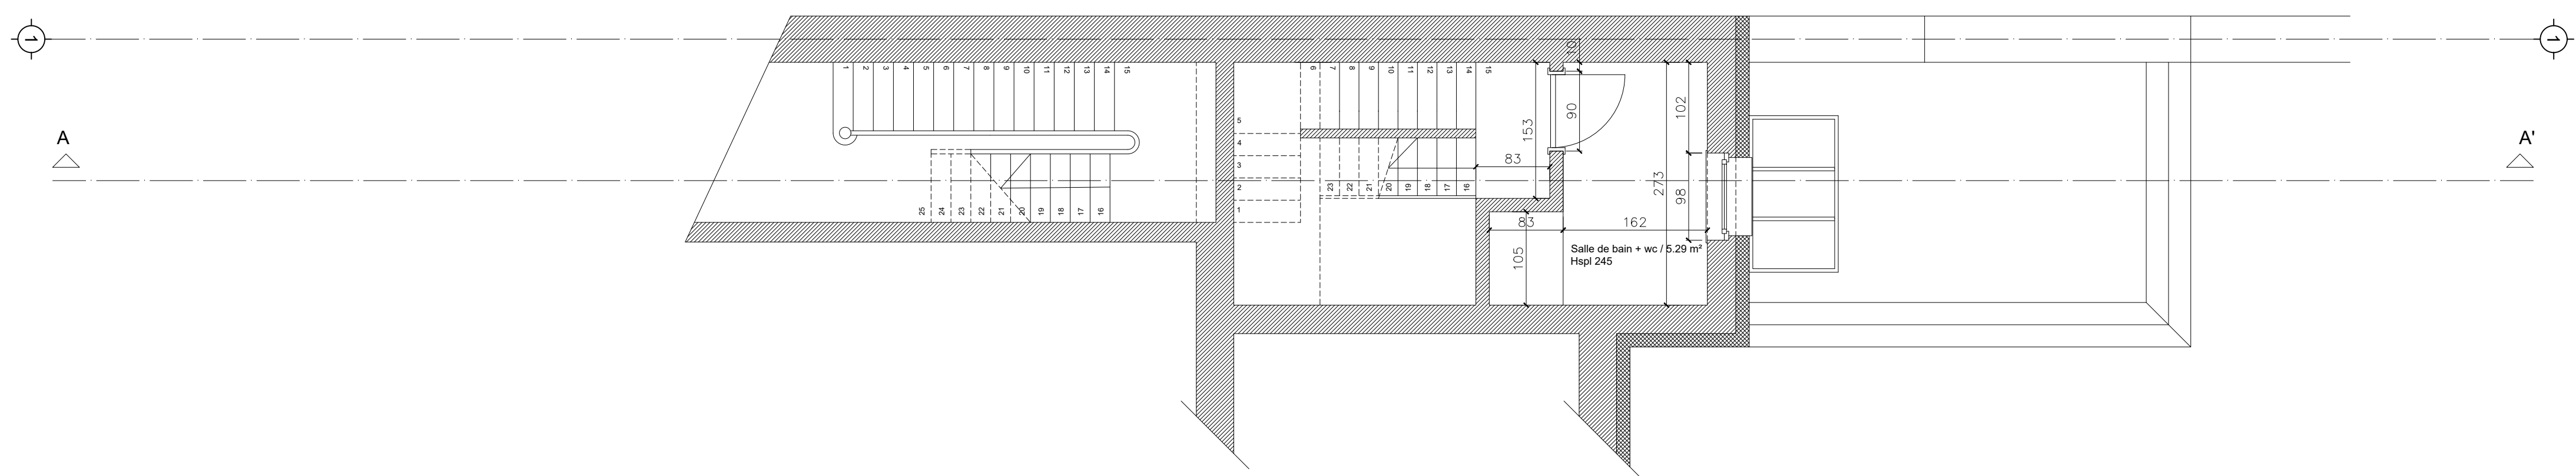

Plan entre-sol

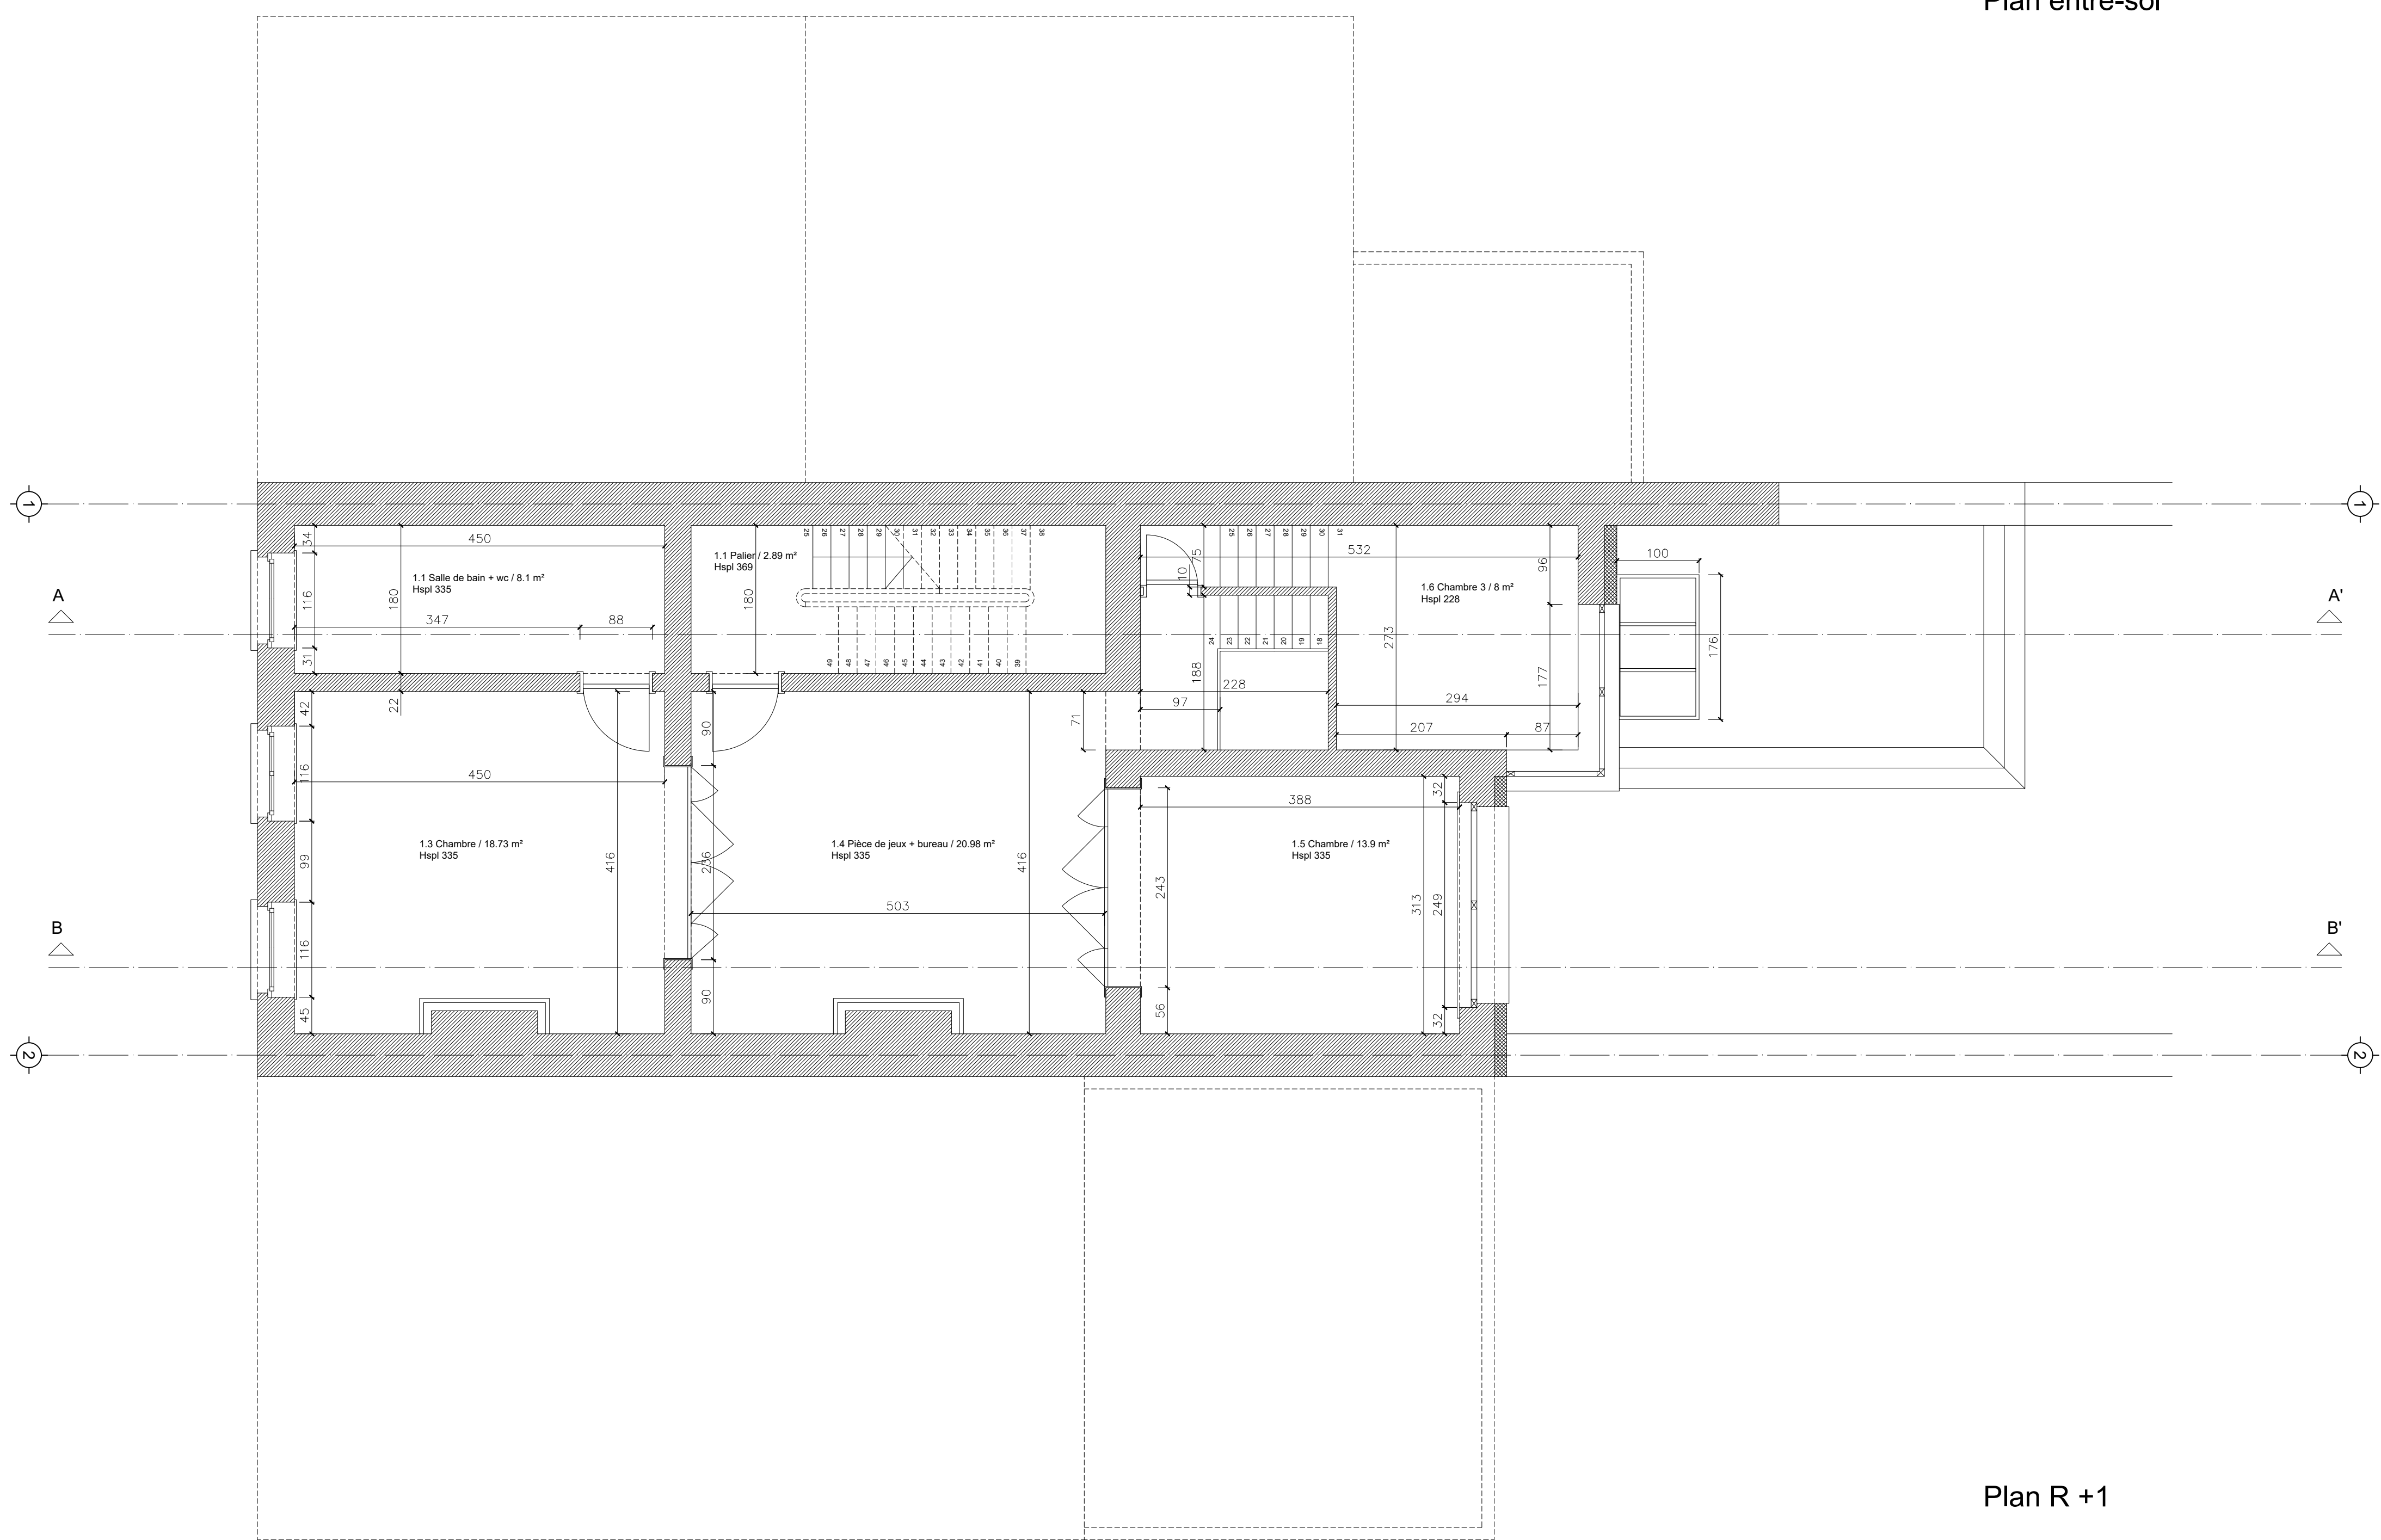


Plan R +1

Projet  
**Régularisation** Avenue  
Ducpétiaux 96, Saint-Gille  
1060

Maître de l'ouvrage



Auteur de projet

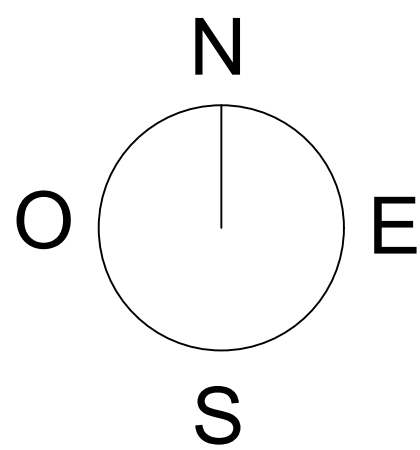

Situation de  
fait

Document  
Plan


Dessin



Date  
10-10-2025

N° Dossier	Echelle
004	1-50

N° plan	Indice
12	

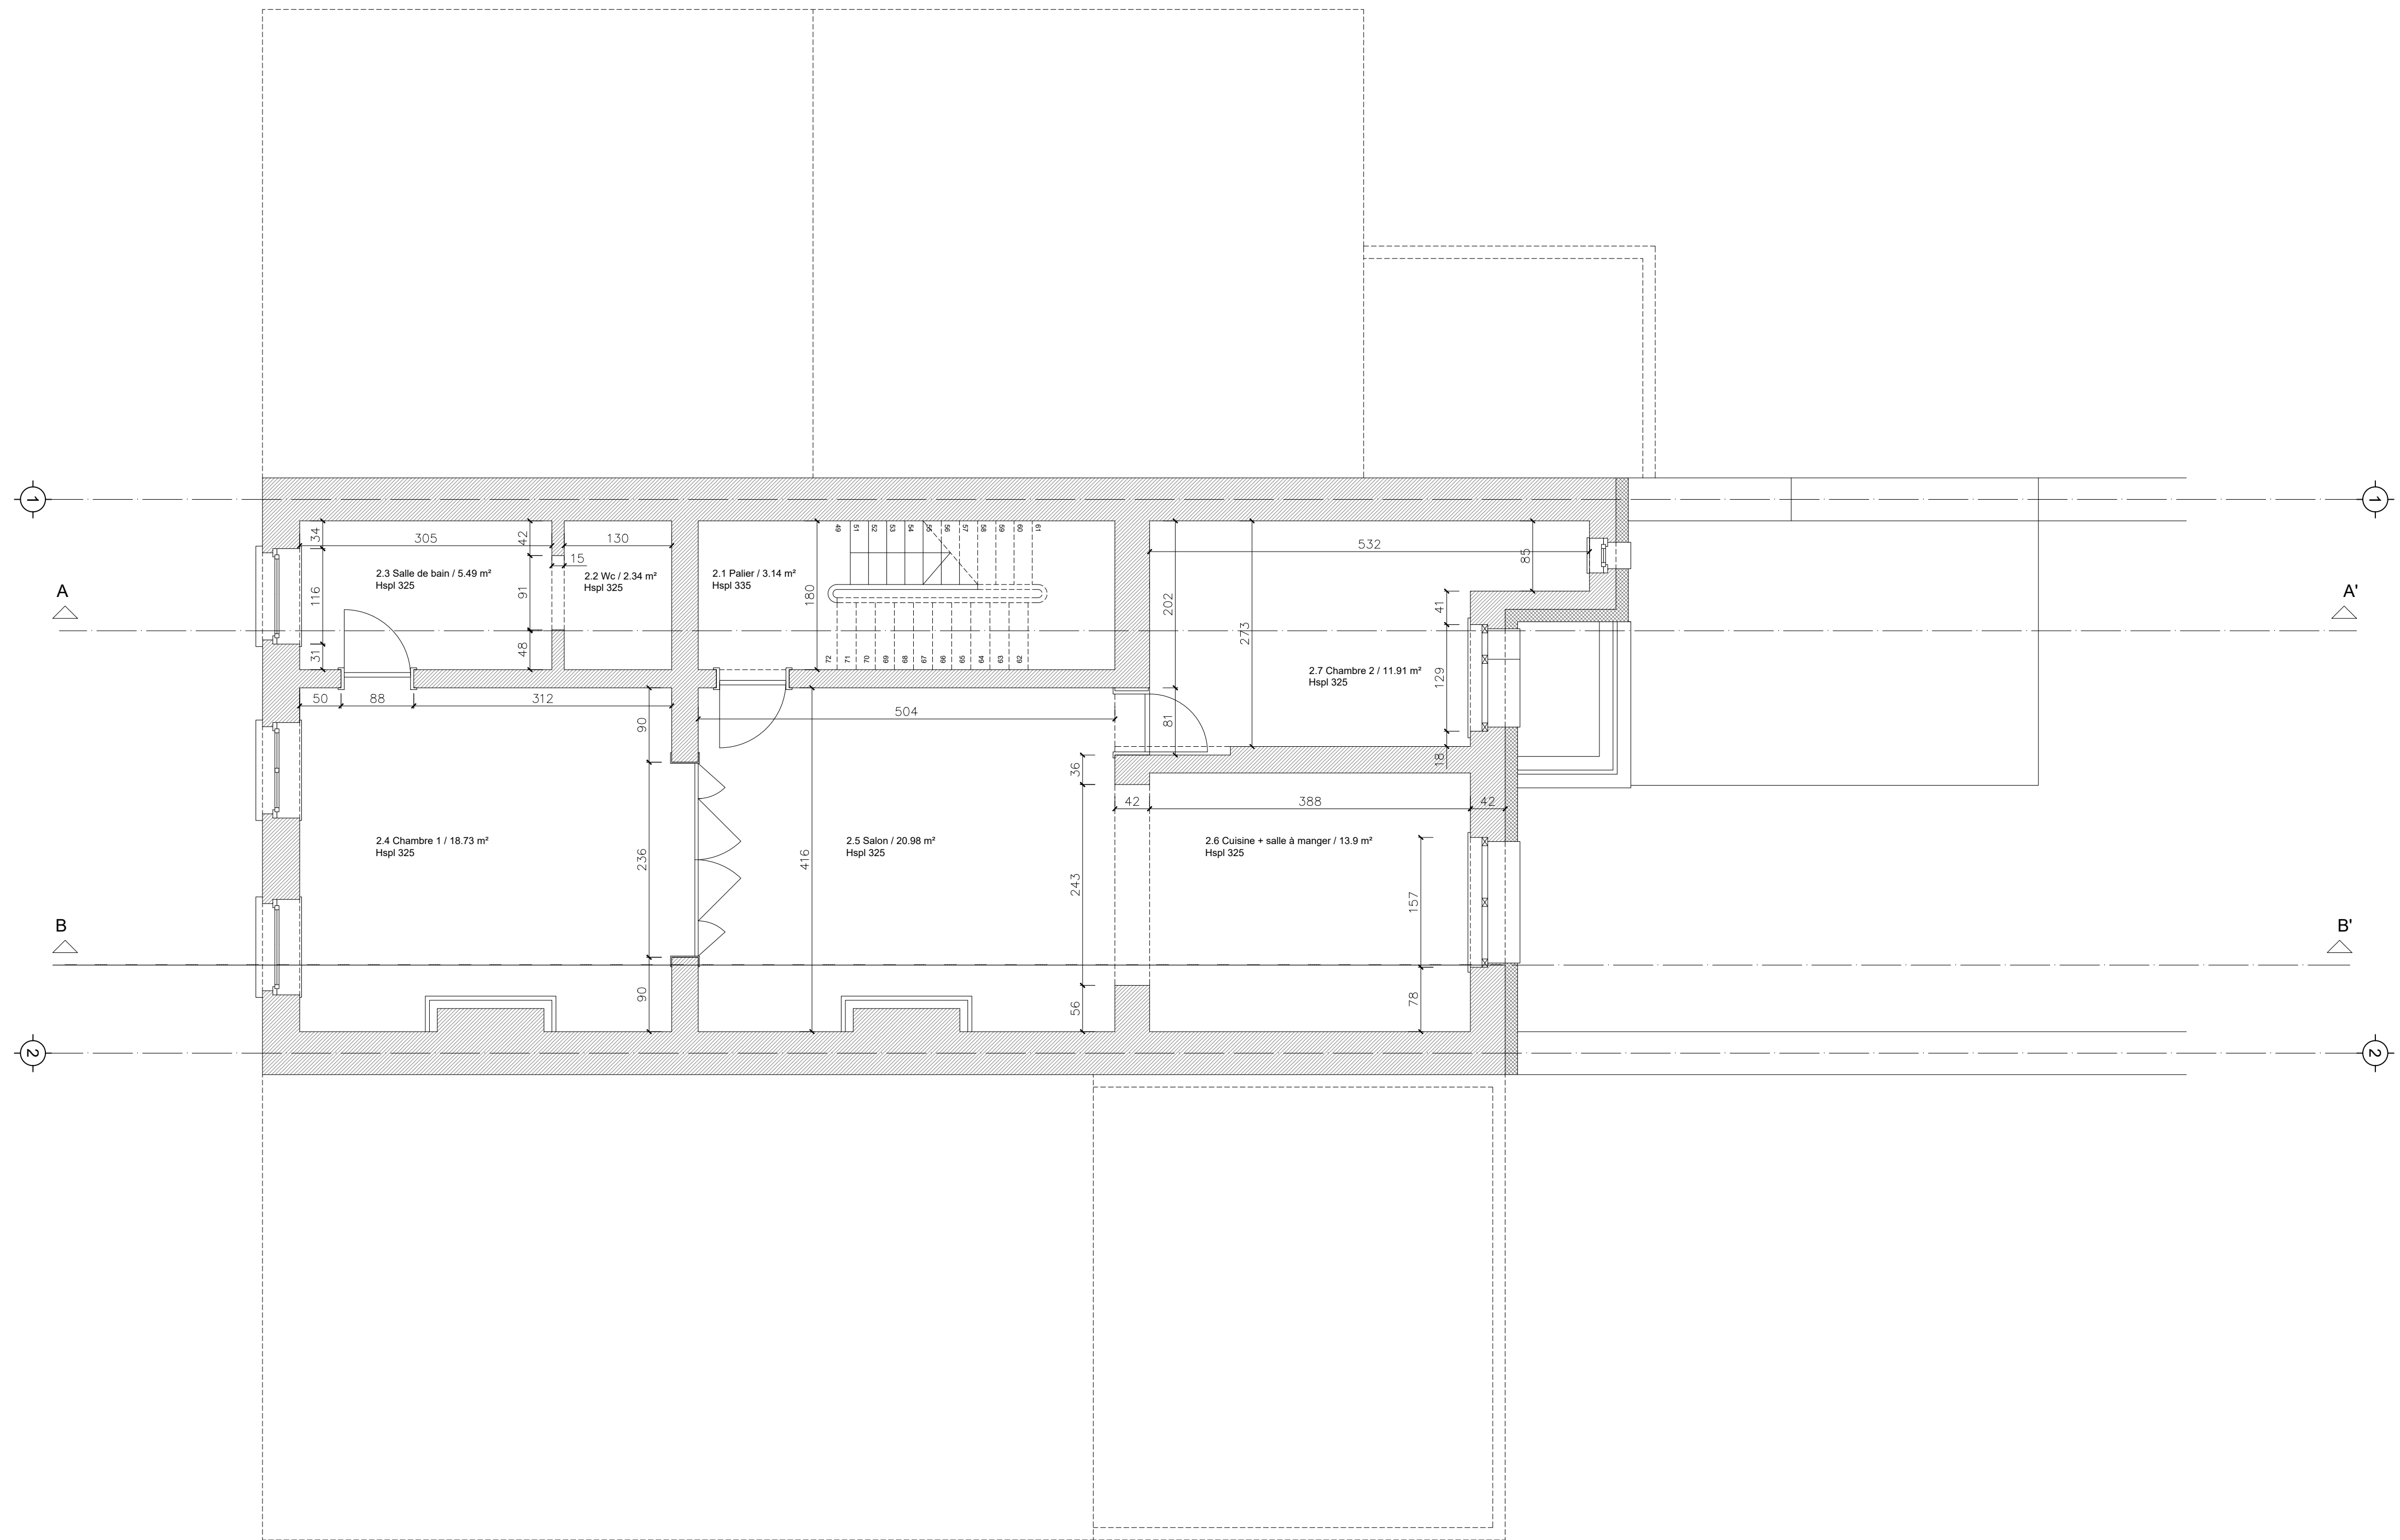


Plan R +2

Projet  
**Régularisation** Avenue  
Ducpétiaux 96, Saint-Gille  
1060

Maître de l'ouvrage



Auteur de projet

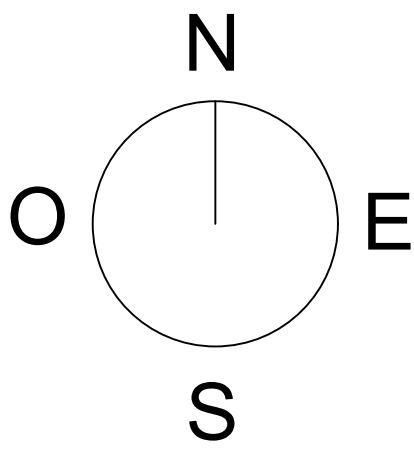

Situation de  
fait

Document  
Plan

Dessin



Date  
10-10-2025


N° Dossier  
**004**

Echelle  
1-50

N° plan  
**13**

Indice



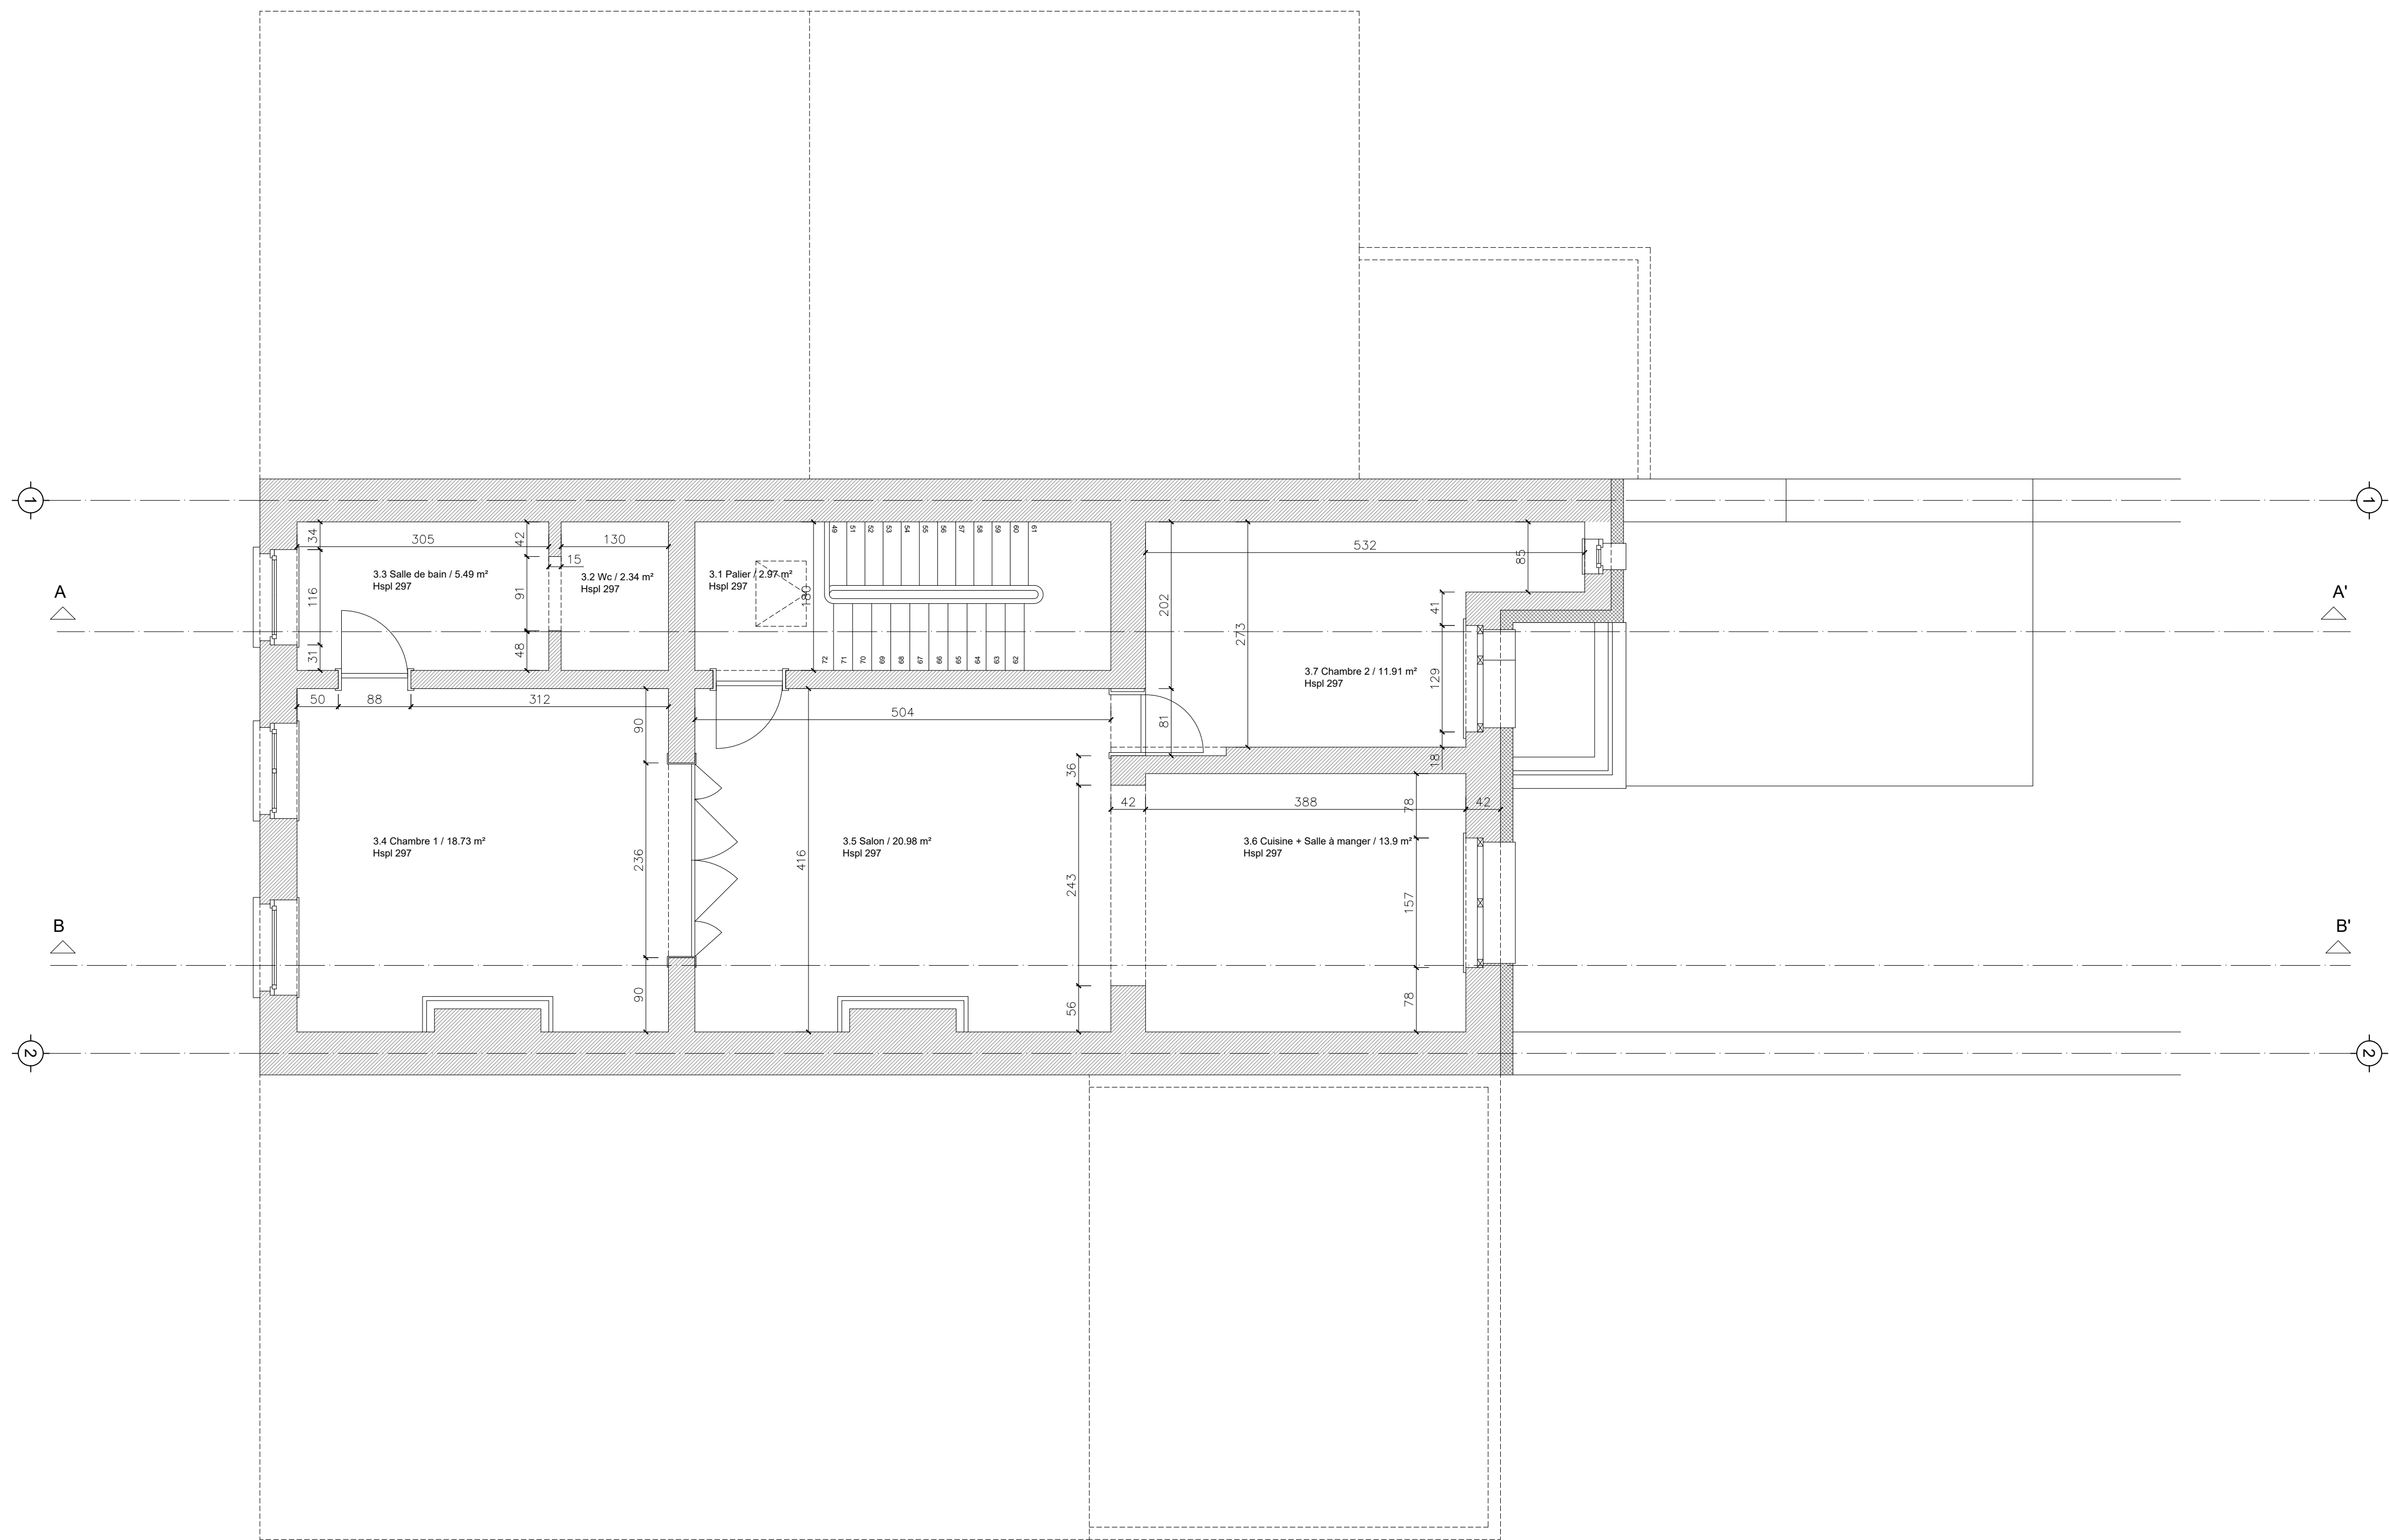



Plan R +3

Projet  
**Régularisation** Avenue  
Ducpétiaux 96, Saint-Gille  
1060

Maître de l'ouvrage



Auteur de projet

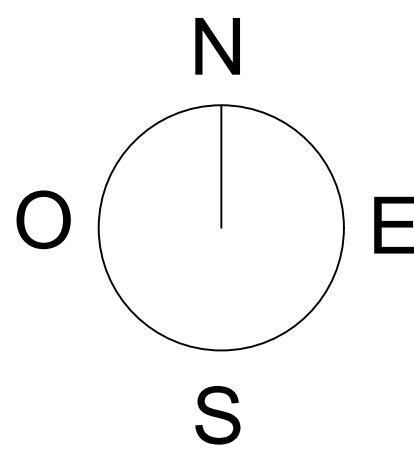 

Situation de  
fait

Document  
Plan

Dessin




Date  
10-10-2025

N° Dossier  
**004**



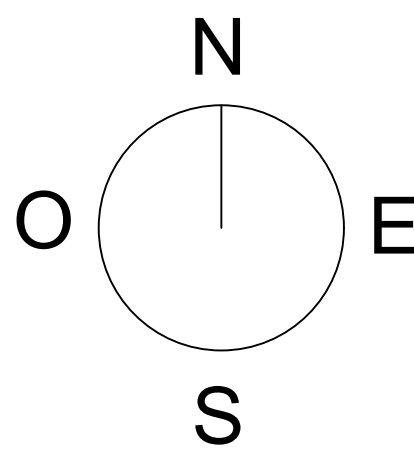

Echelle  
1-50


N° plan  
**14**

Indice

 


Plan toiture
 
<b>Projet</b> <b>Régularisation</b> Avenue Ducpétiaux 96, Saint-Gille 1060	
<b>Maître de l'ouvrage</b> 	
<b>Auteur de projet</b> 	
	
<b>Situation de fait</b>	
<b>Document</b> Plan	
<b>Dessin</b> 	
<b>Date</b> 10-10-2025	
<b>N° Dossier</b> <b>004</b>	<b>Echelle</b> 1-50
<b>N° plan</b> <b>15</b>	<b>Indice</b>

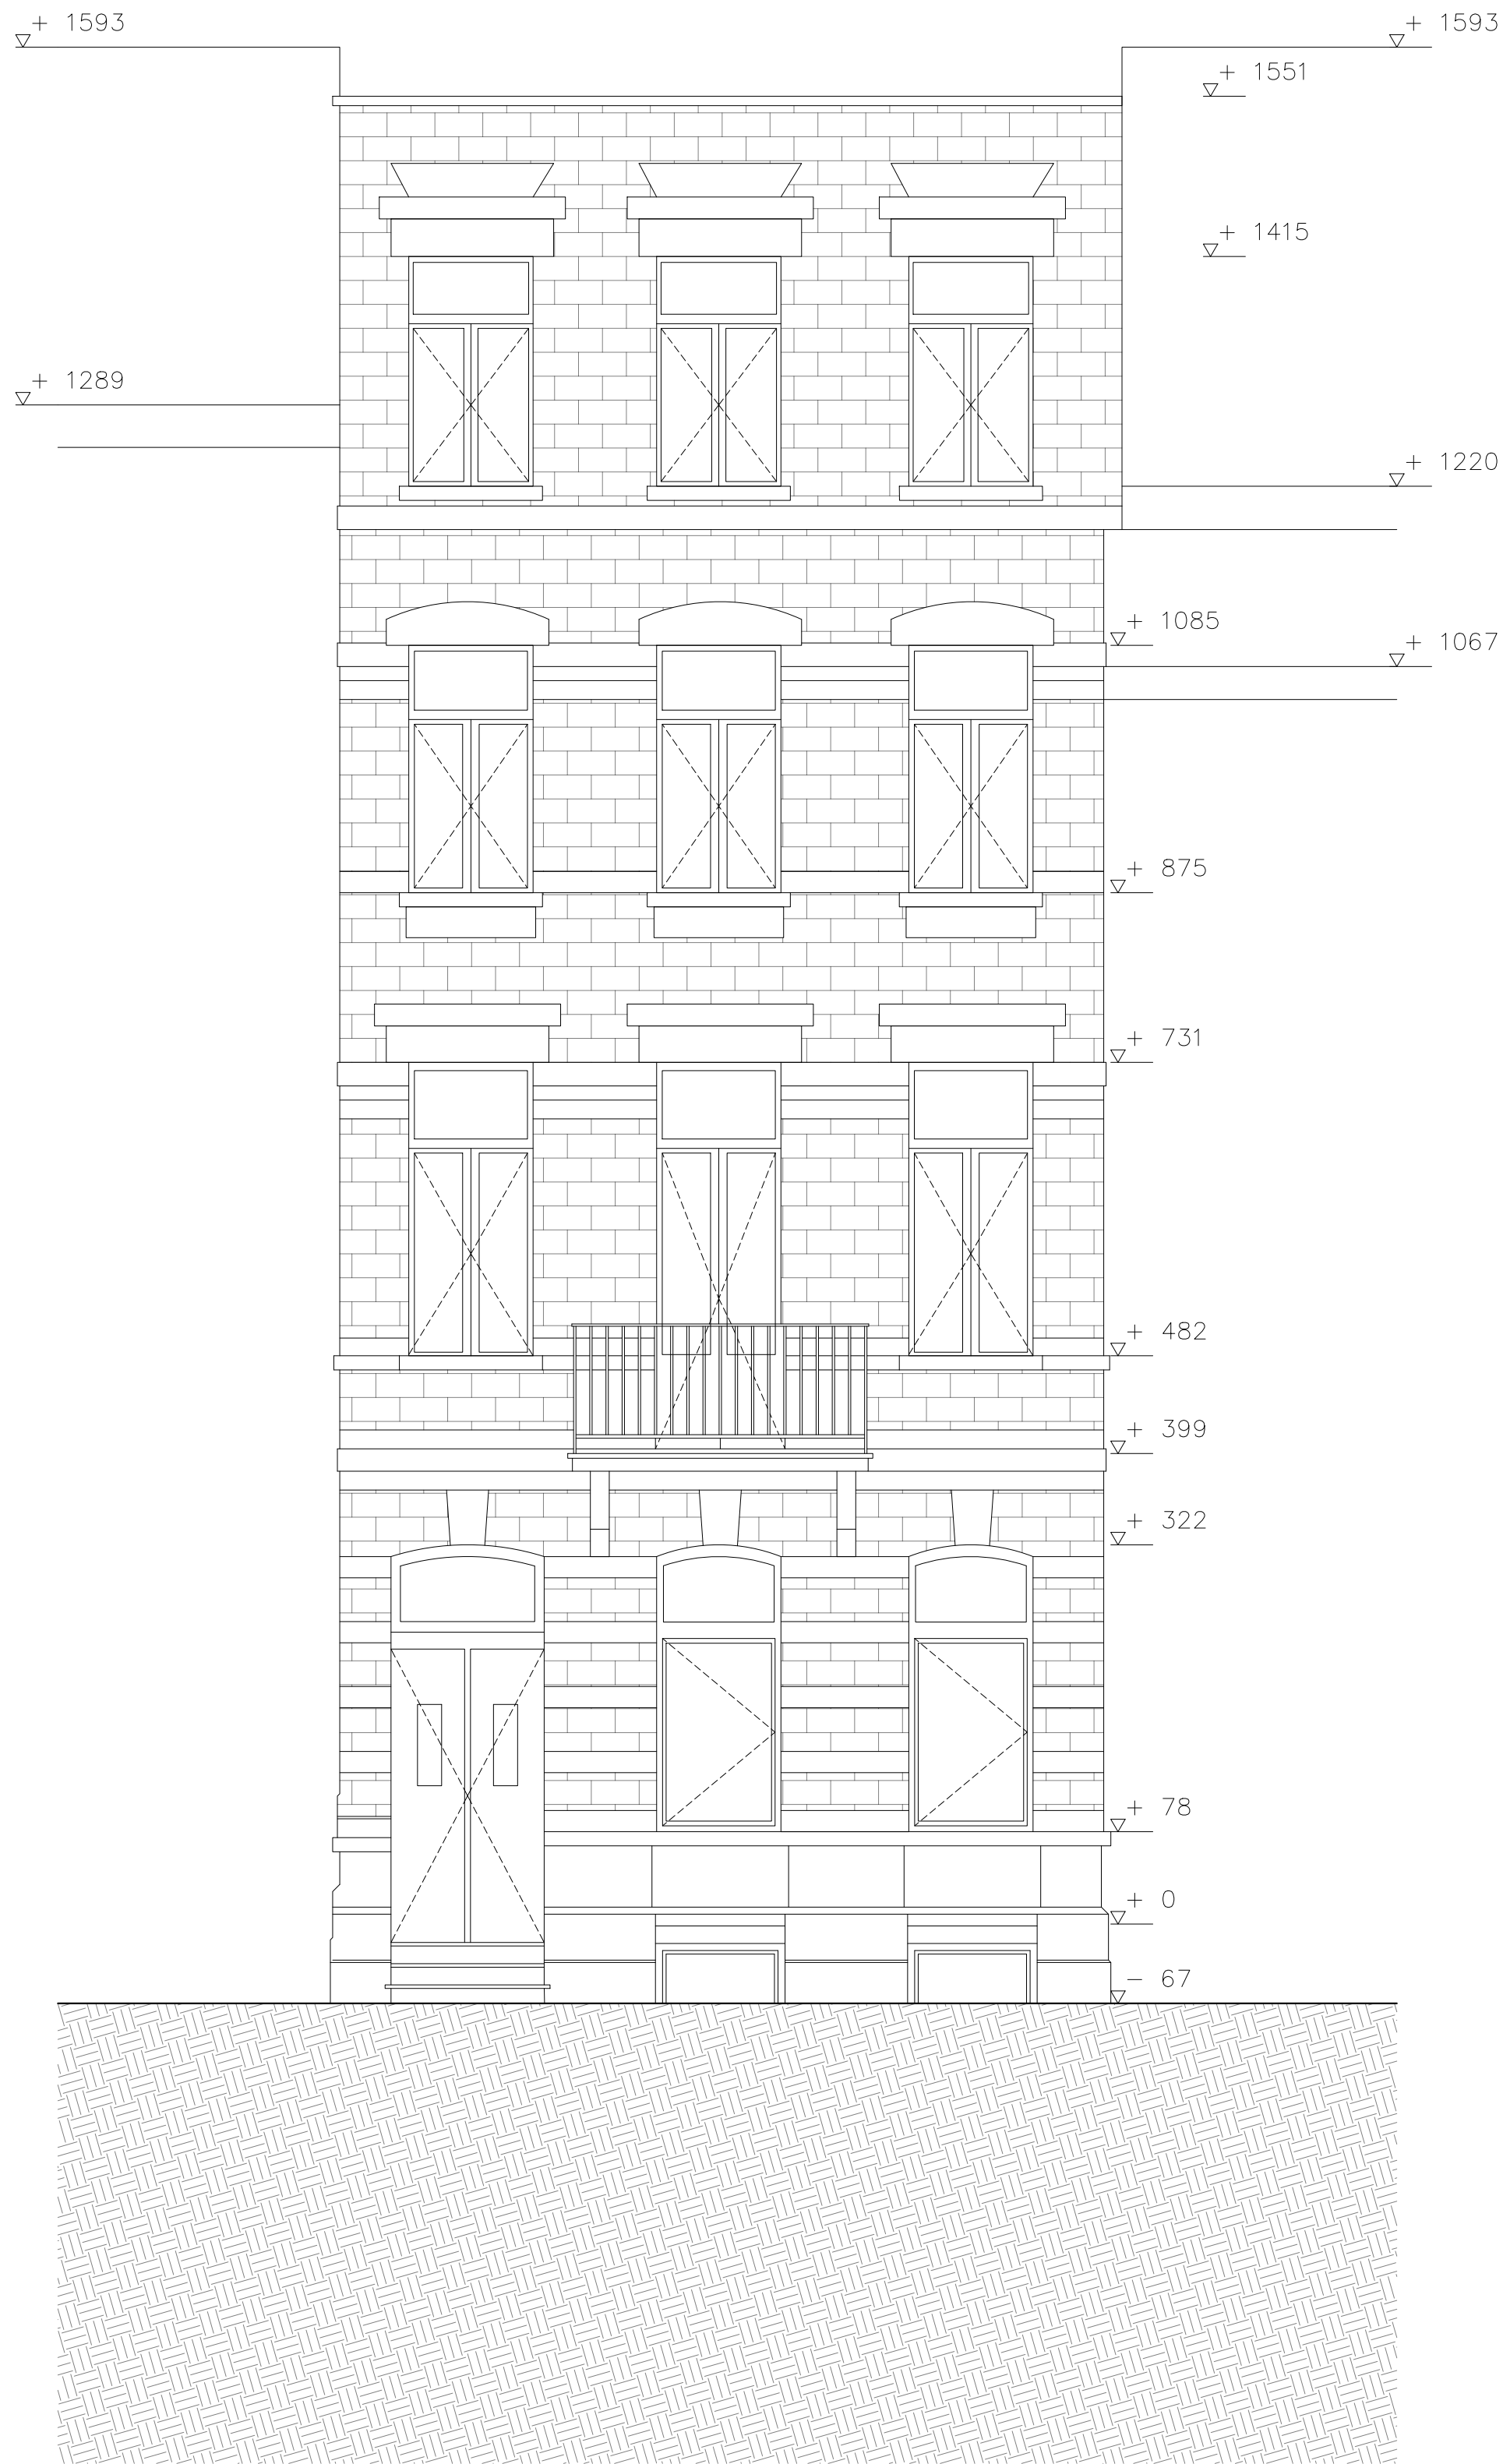


Façade avant

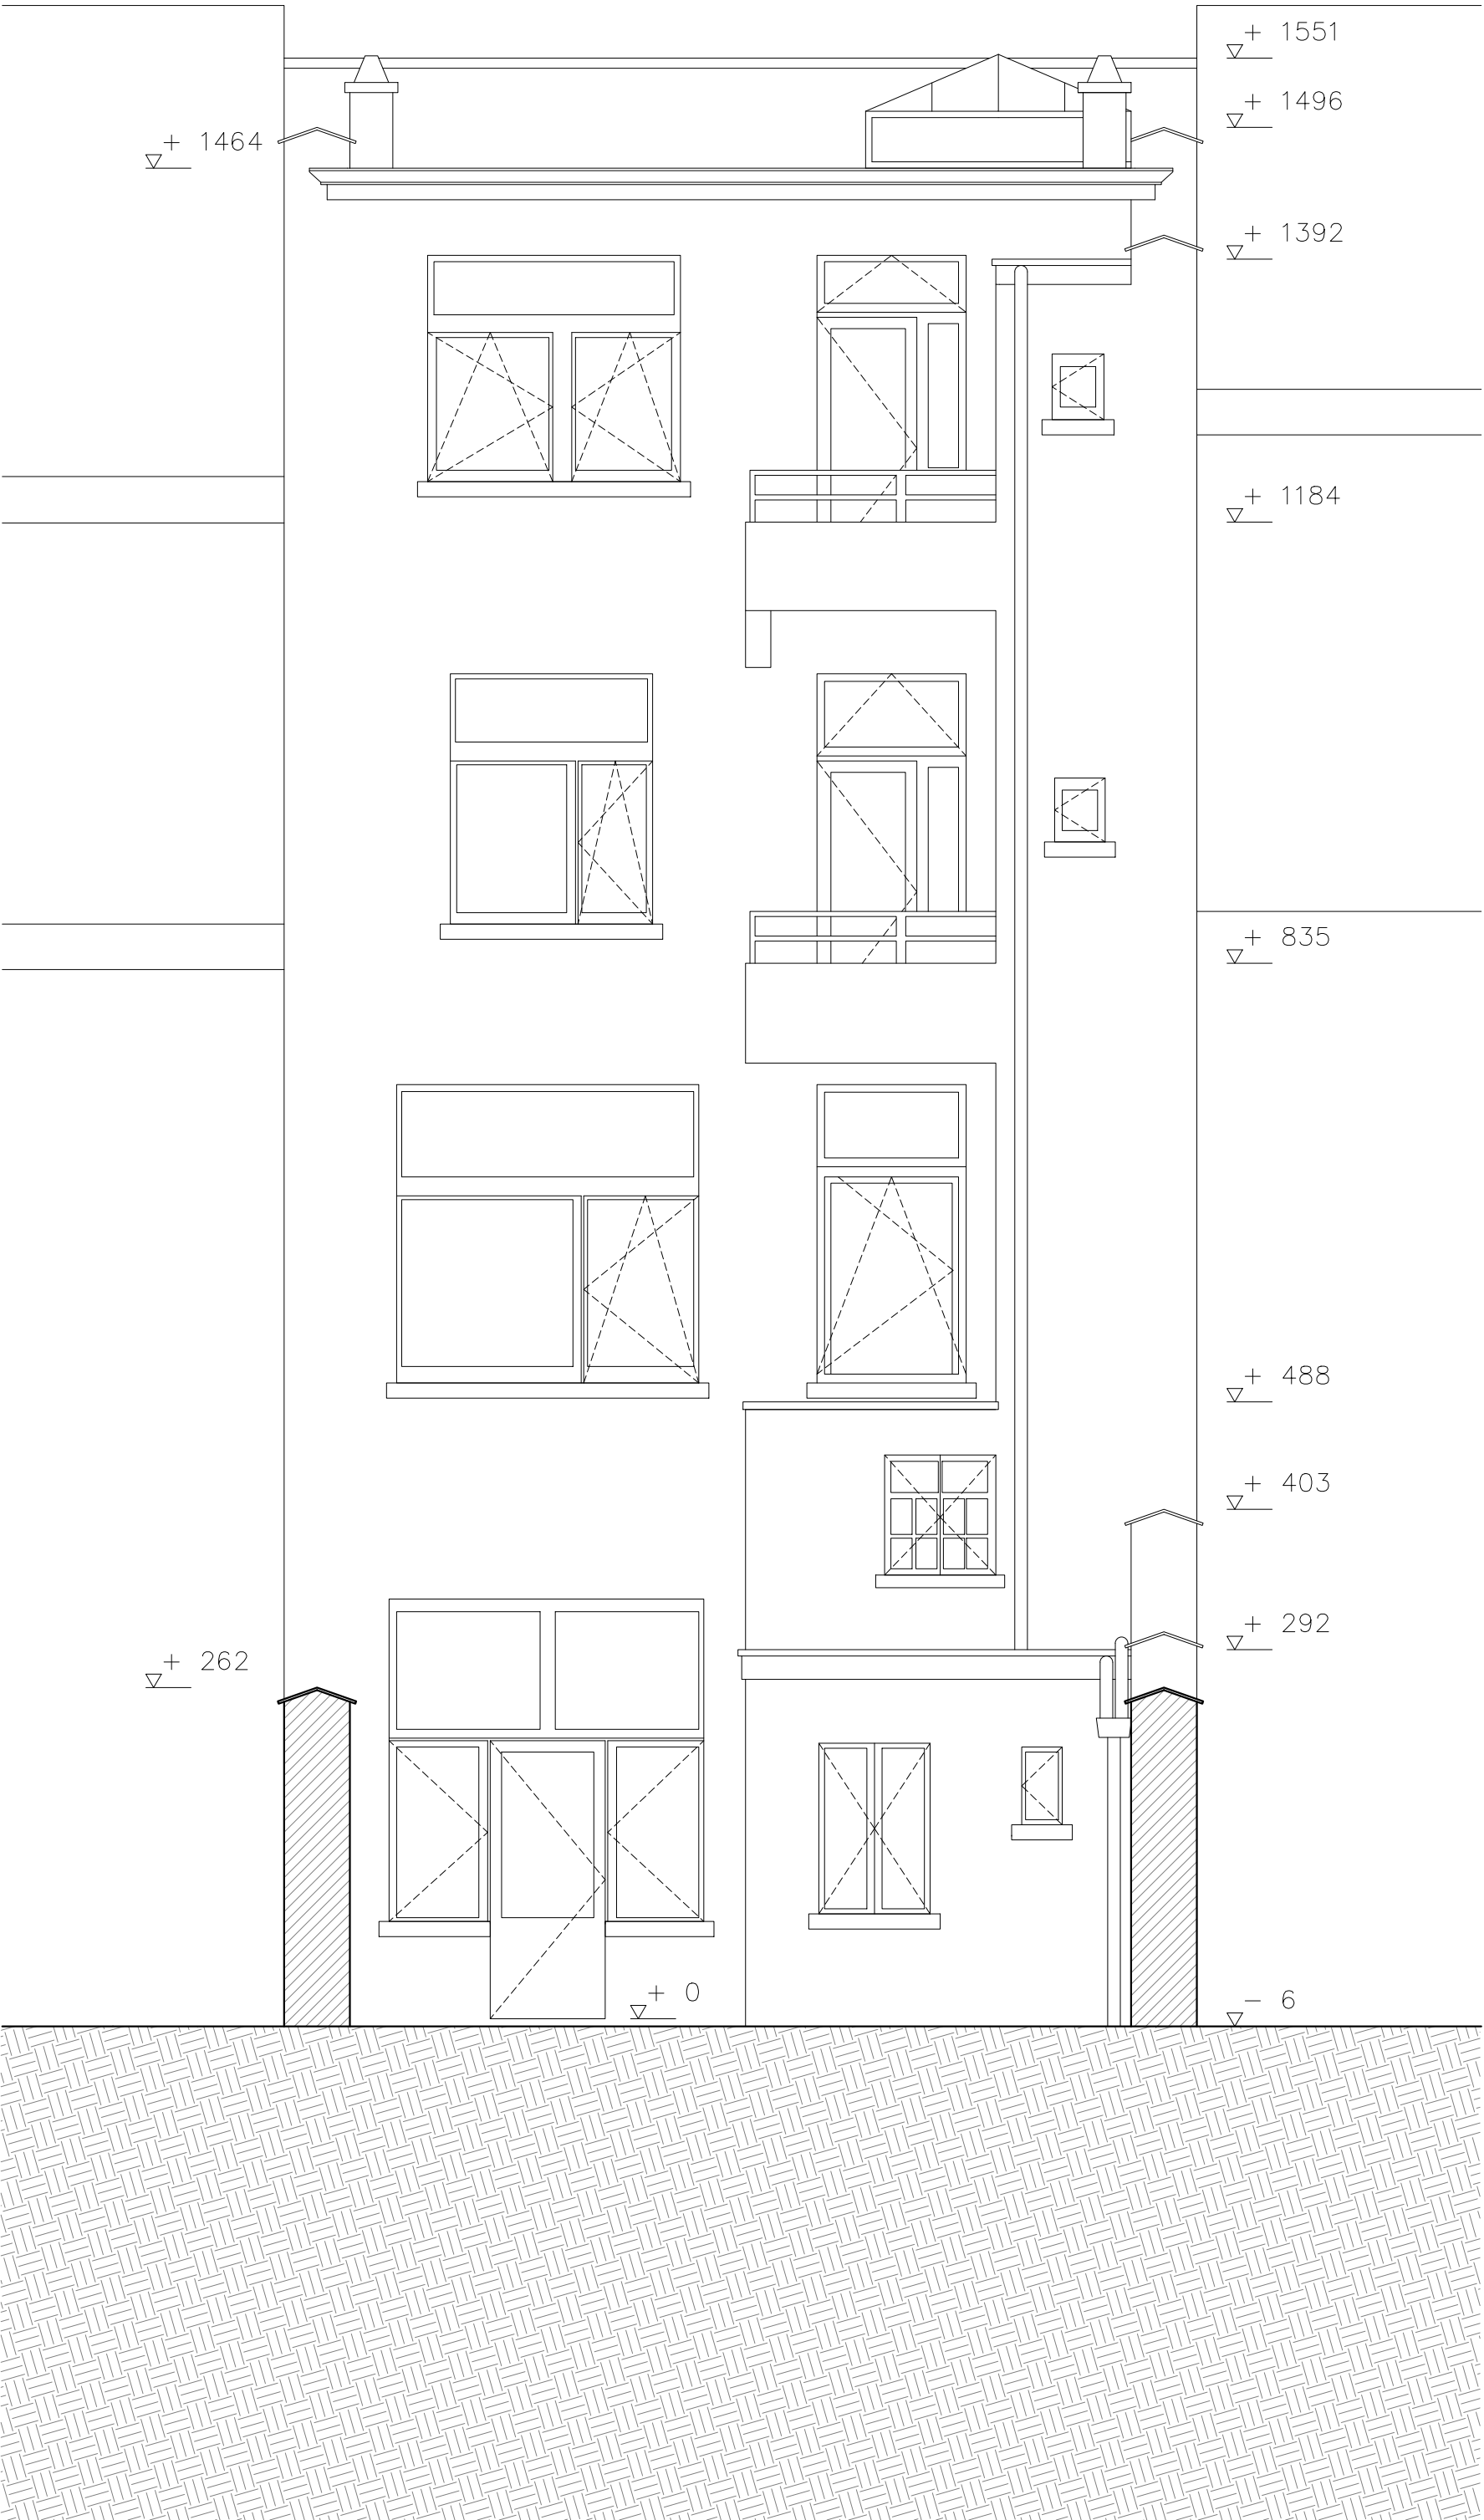



Façade arrière

Projet  
**Régularisation** Avenue  
Ducpétiaux 96, Saint-Gille  
1060

Maître de l'ouvrage

 

Auteur de projet

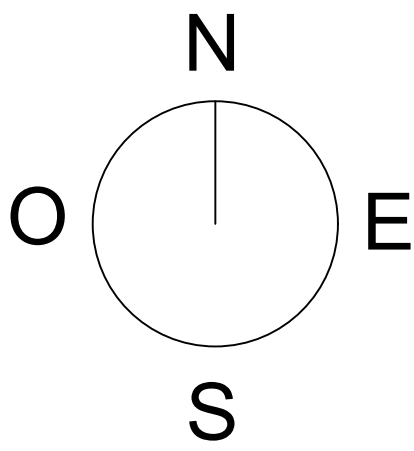 

Situation de  
droit

Document  
Façade

Dessin



Date  
10-10-2025

N° Dossier  
**004**

Echelle  
1-50


N° plan  
**04**

Indice





Façade avant

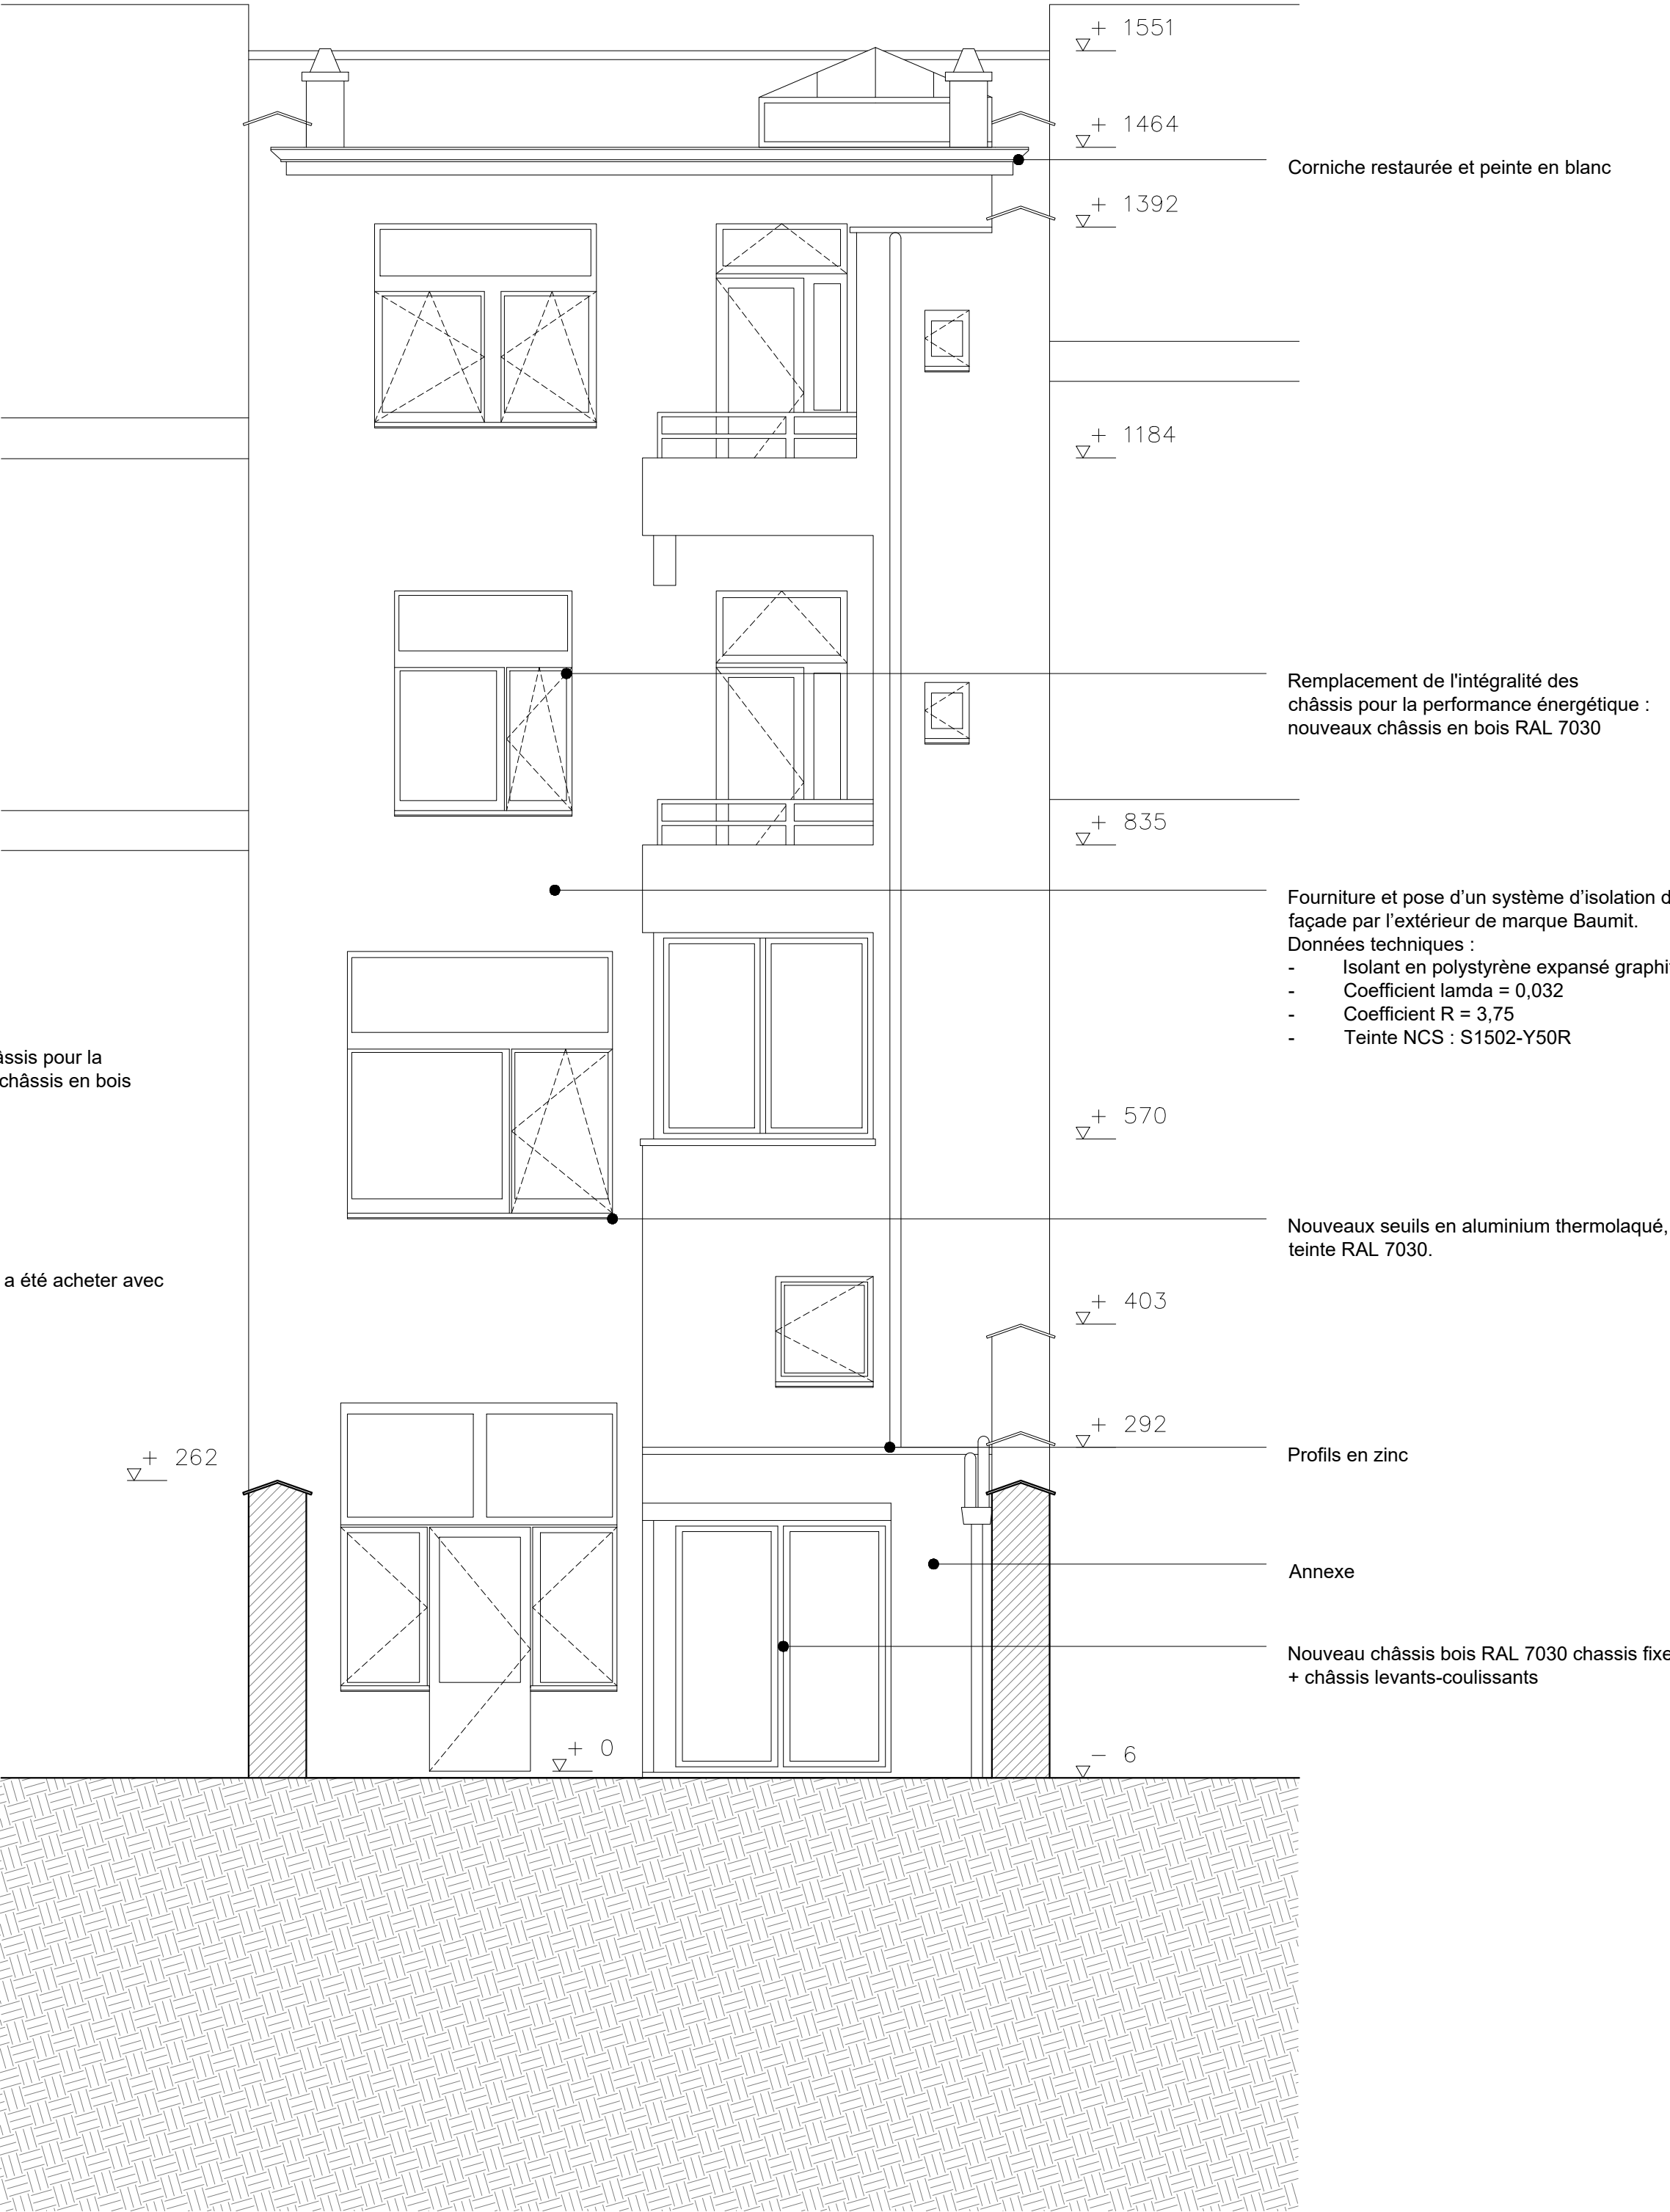


Façade arrière


Projet

Régularisation Avenue  
Ducpétiaux 96, Saint-Gille  
1060

Maître de l'ouvrage

 

Auteur de projet

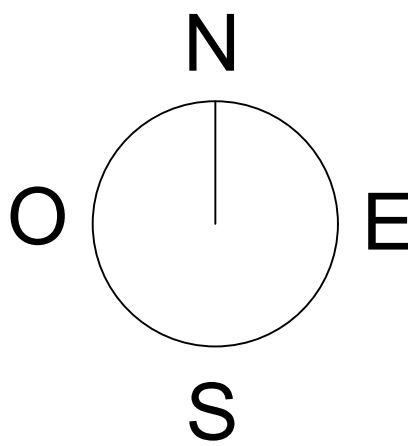

Situation de  
fait

Document

Façade

Dessin



Date

10-10-2025

N° Dossier

004


Echelle

1-50

N° plan

05

Indice

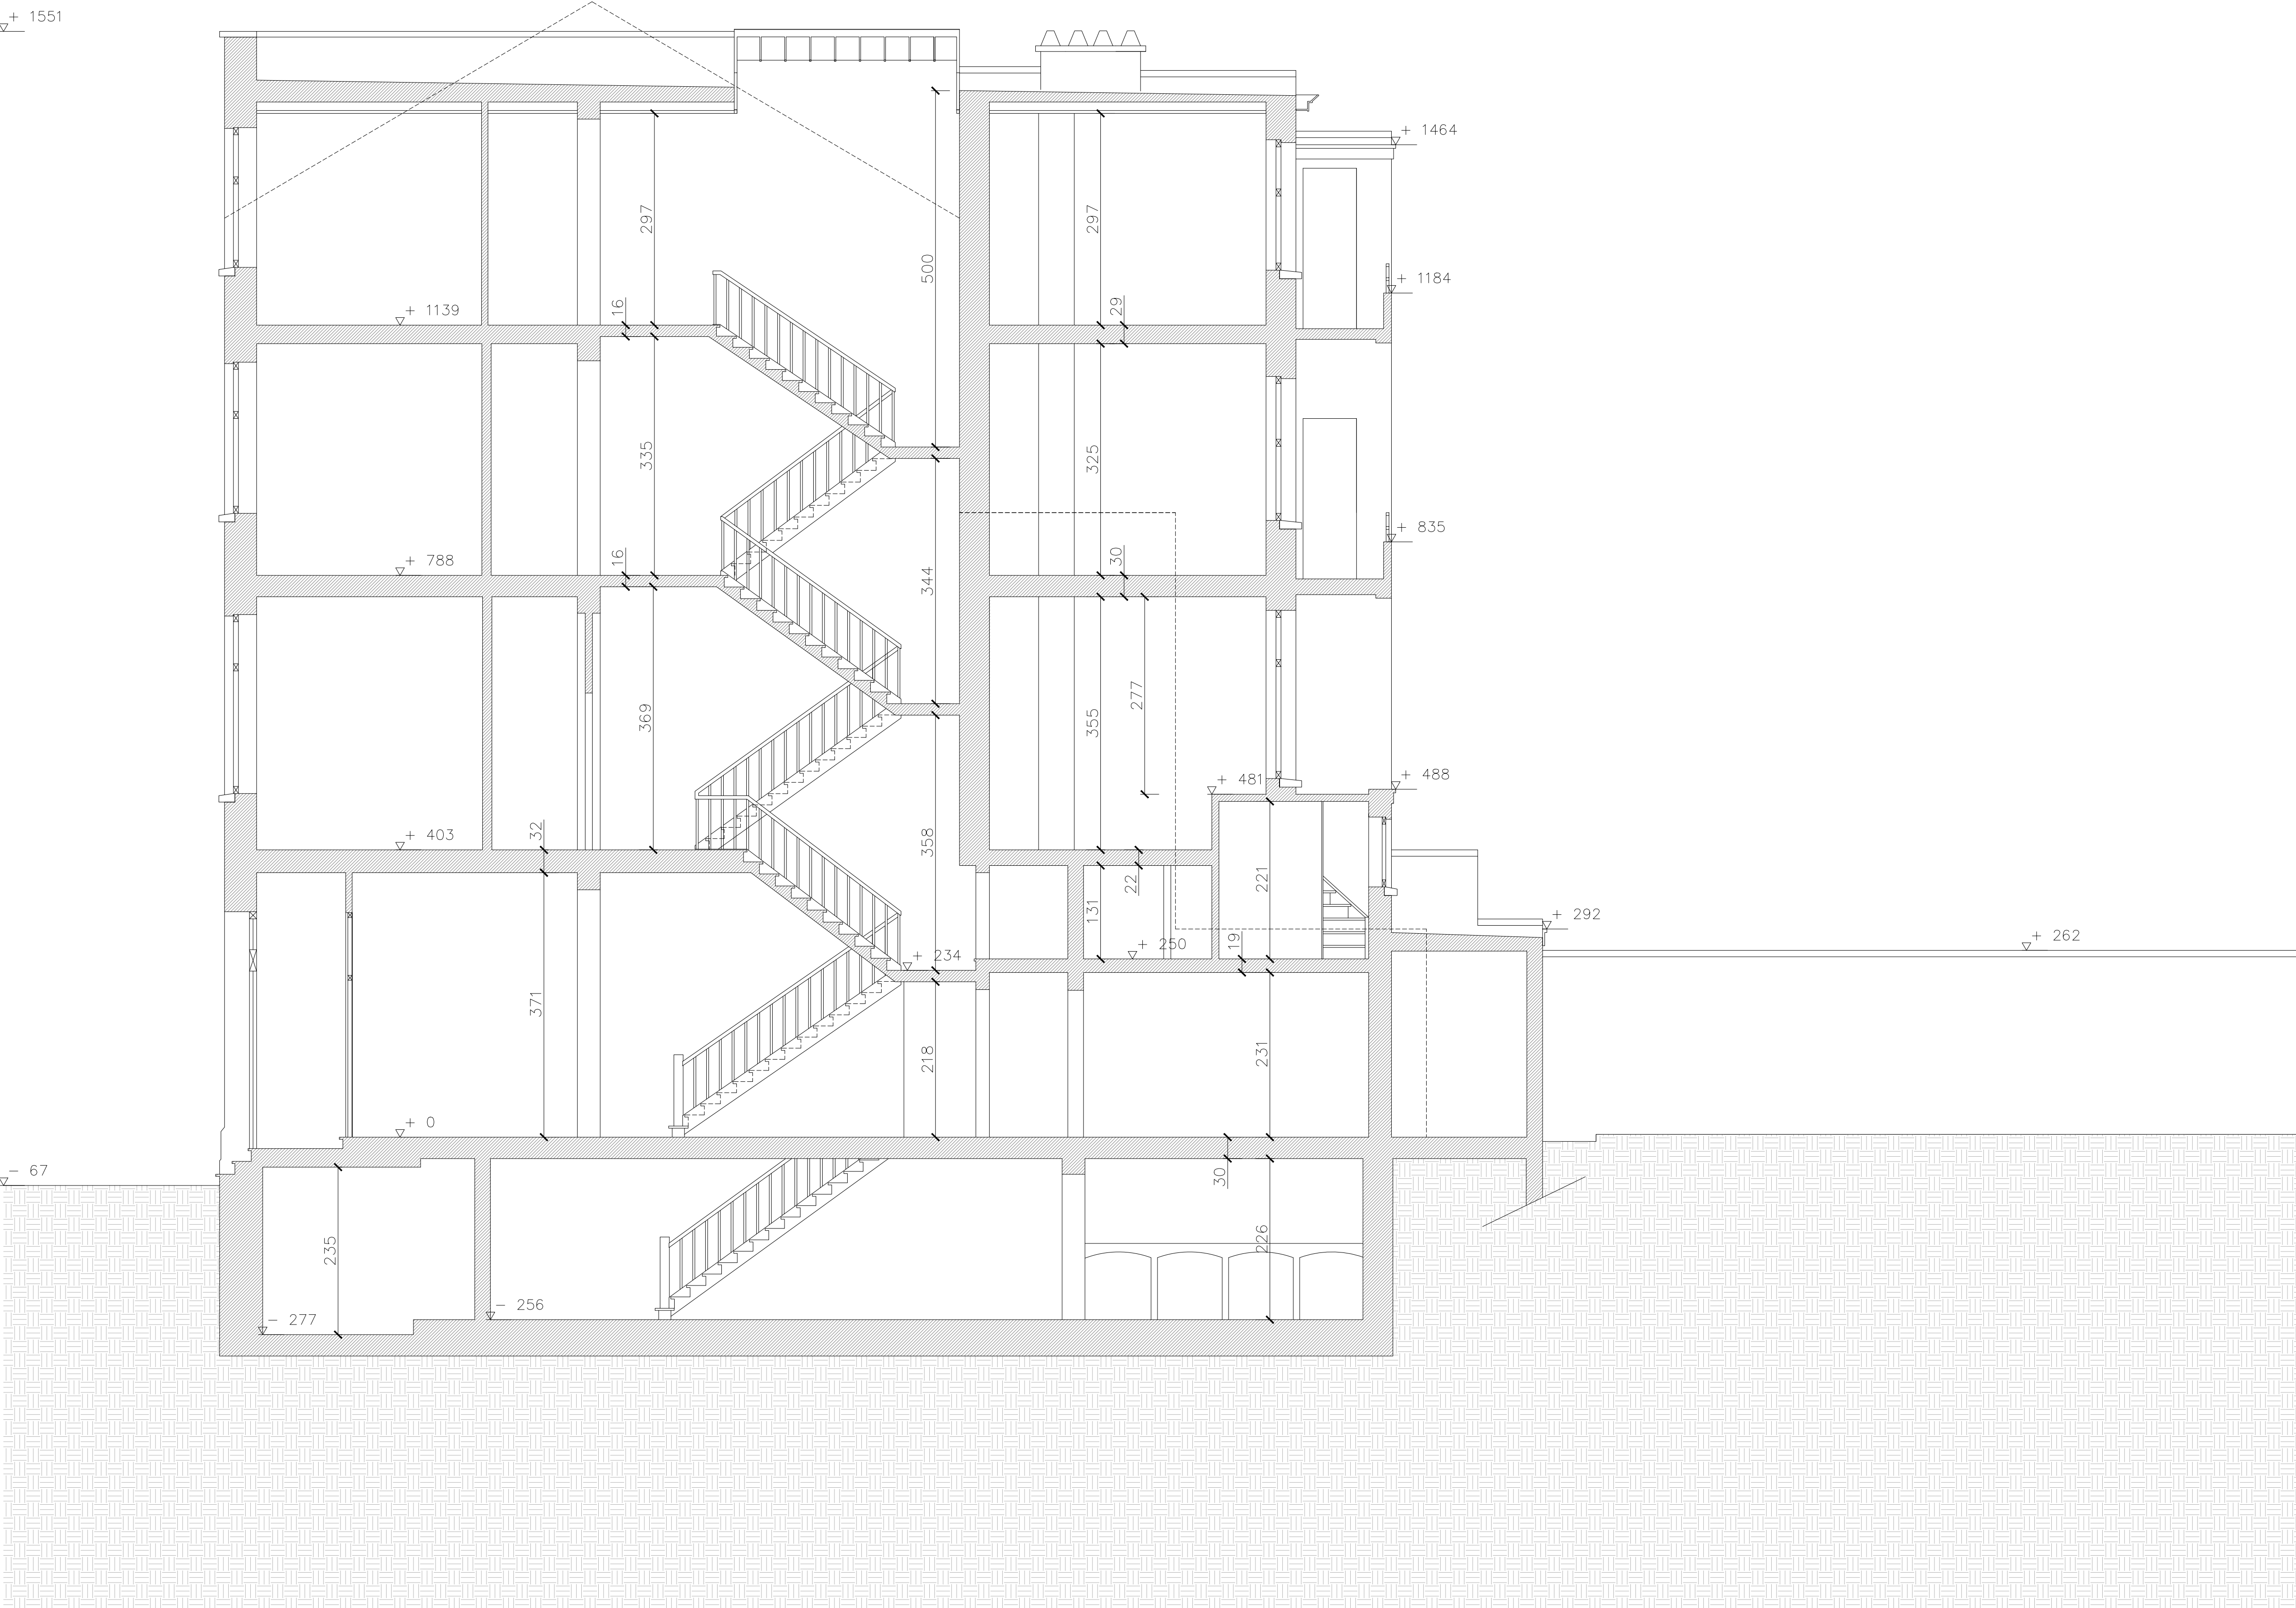


Coupe AA'


Projet

Régularisation Avenue  
Ducpétiaux 96, Saint-Gille  
1060

Maître de l'ouvrage

 

Auteur de projet

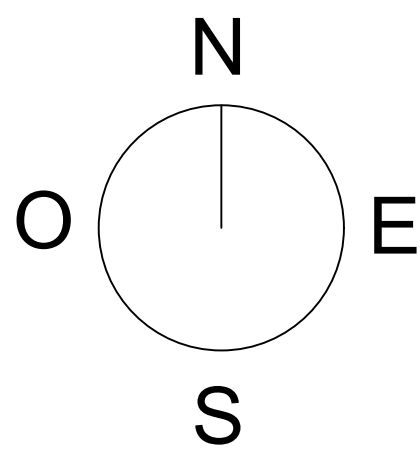

Situation de  
droit

Document

Coupe

Dessin



Date

10-10-2025

N° Dossier

004

Echelle


1-50

N° plan

16

Indice



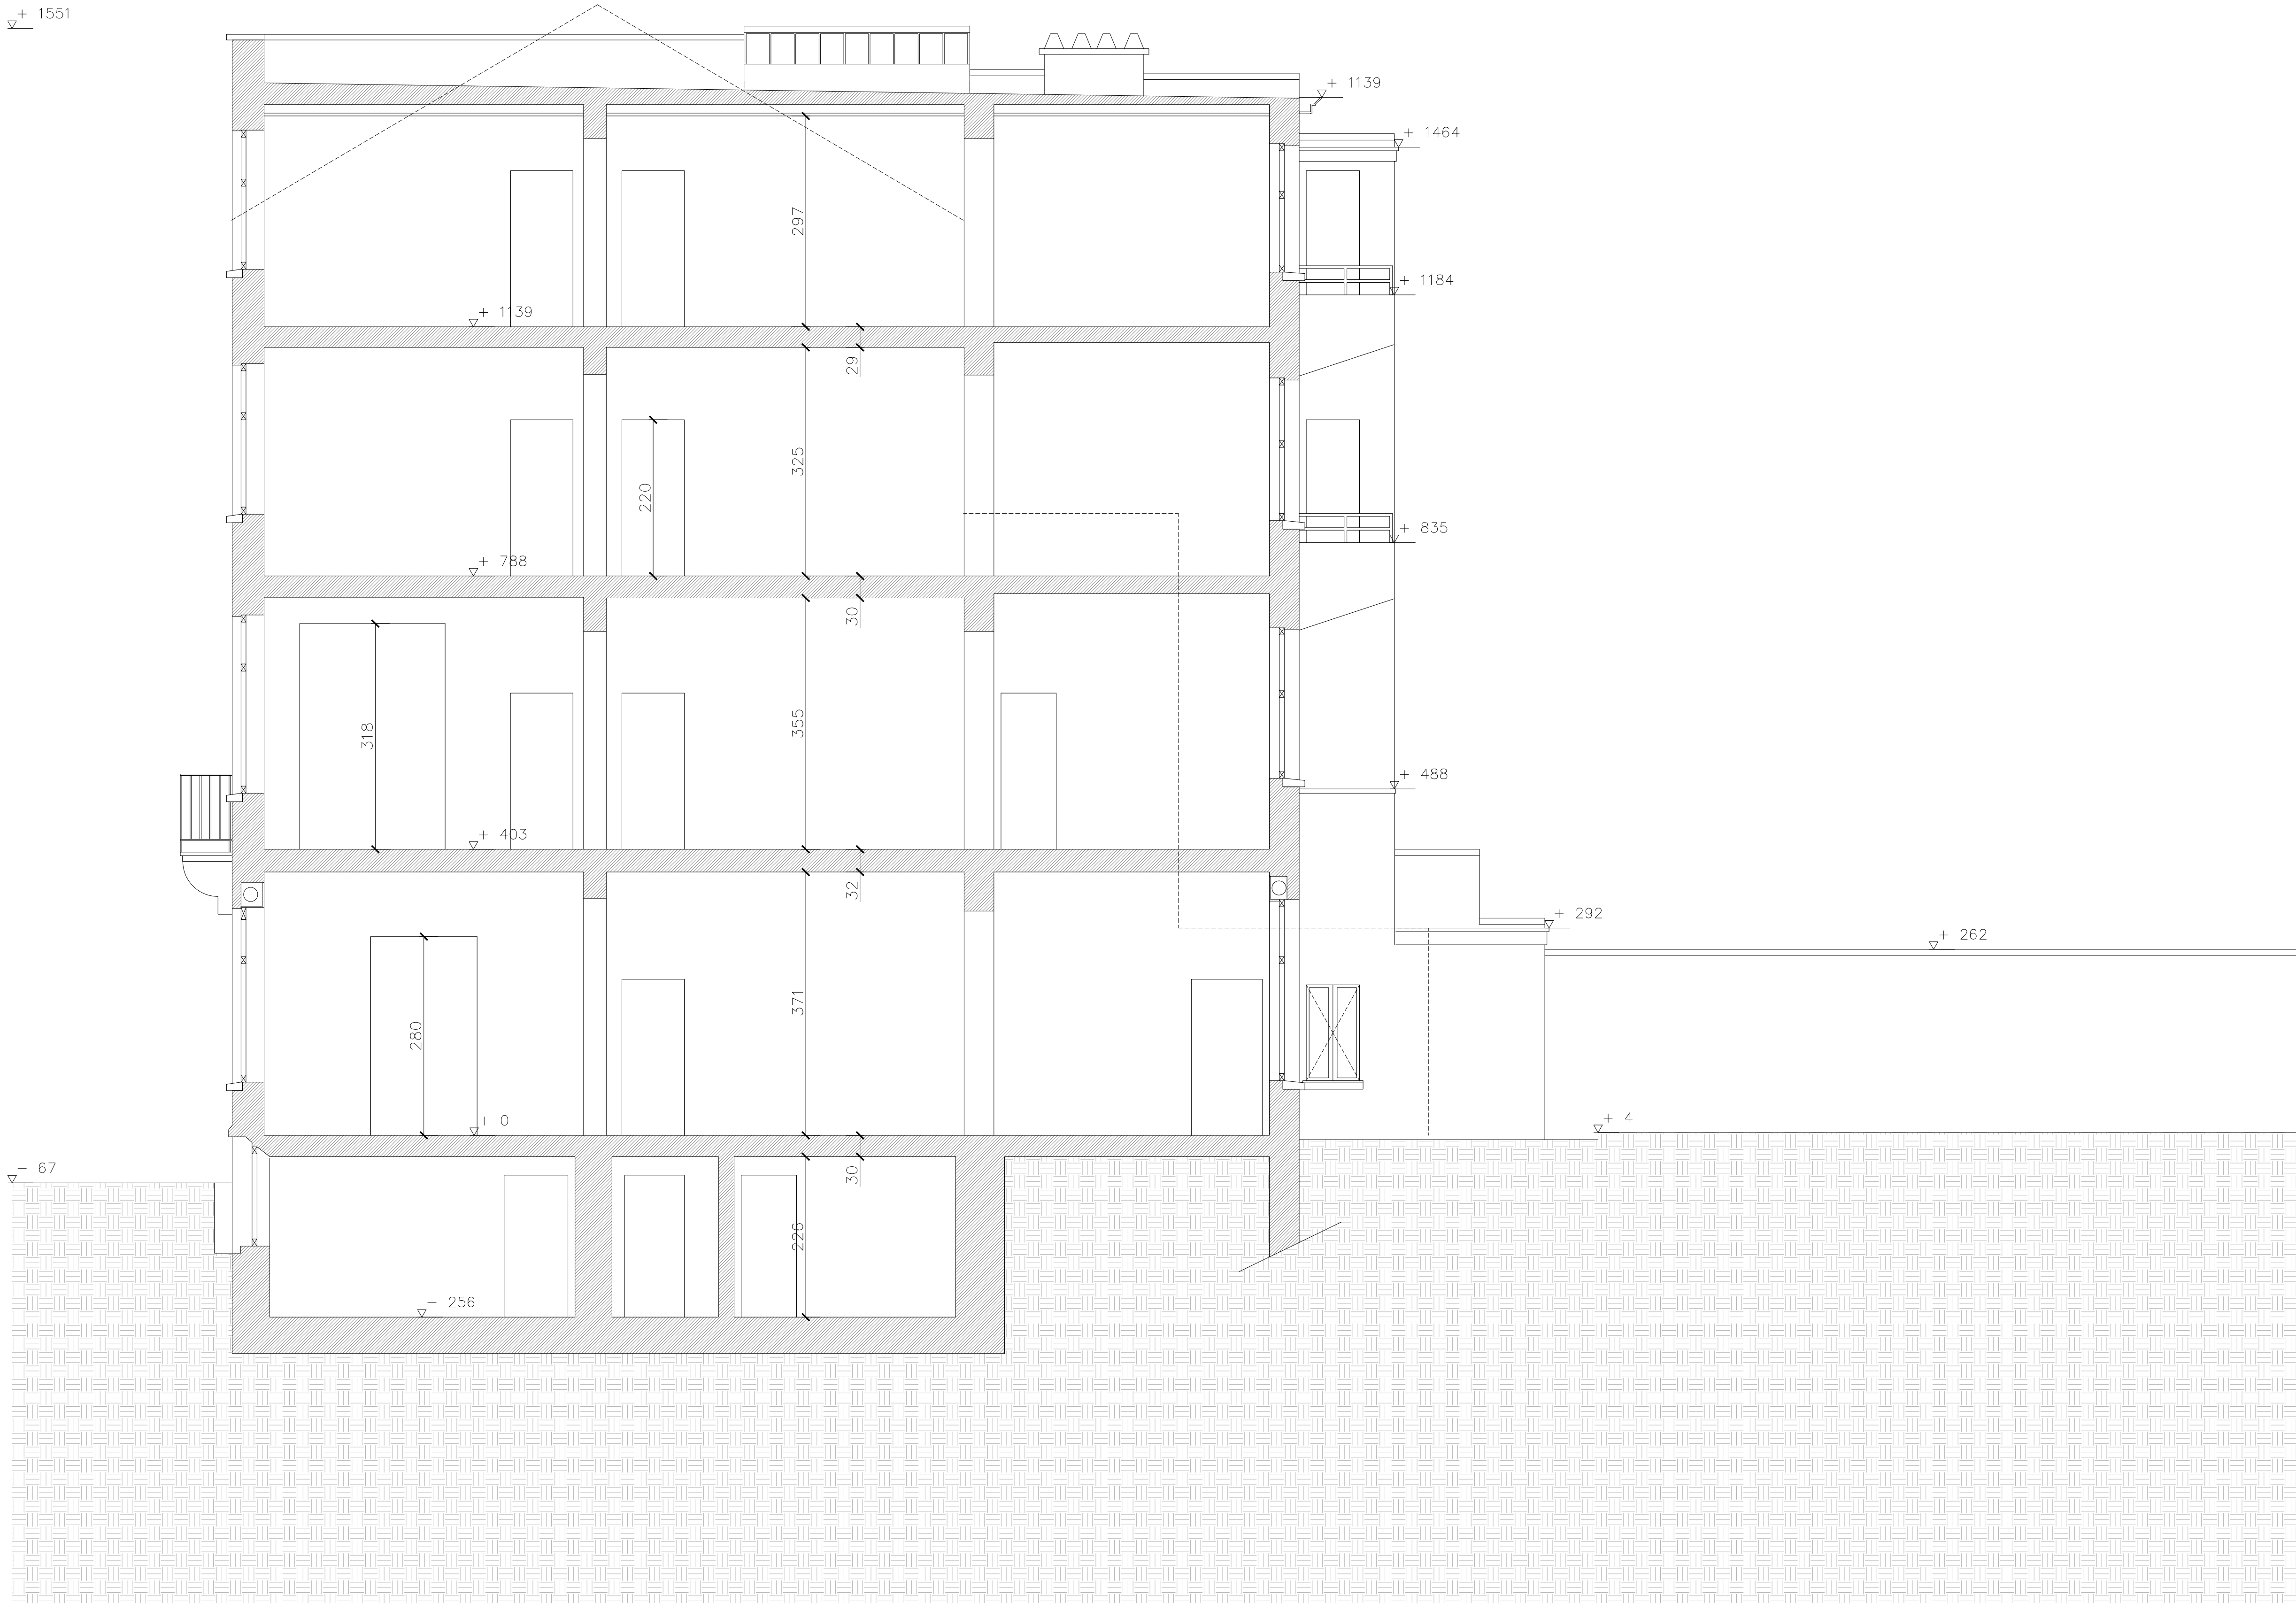


Coupe BB'


Projet

Régularisation Avenue  
Ducpétiaux 96, Saint-Gille  
1060

Maître de l'ouvrage

 

Auteur de projet

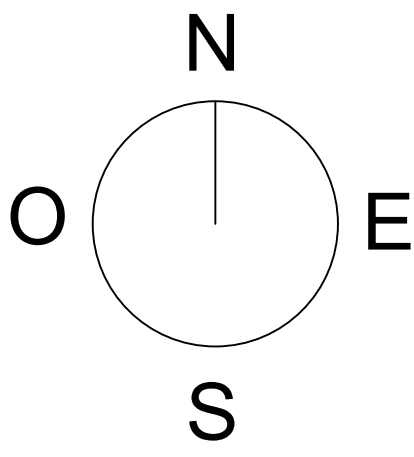

Situation de  
droit

Document

Coupe

Dessin



Date

10-10-2025

N° Dossier

004


Echelle

1-50

N° plan

17

Indice

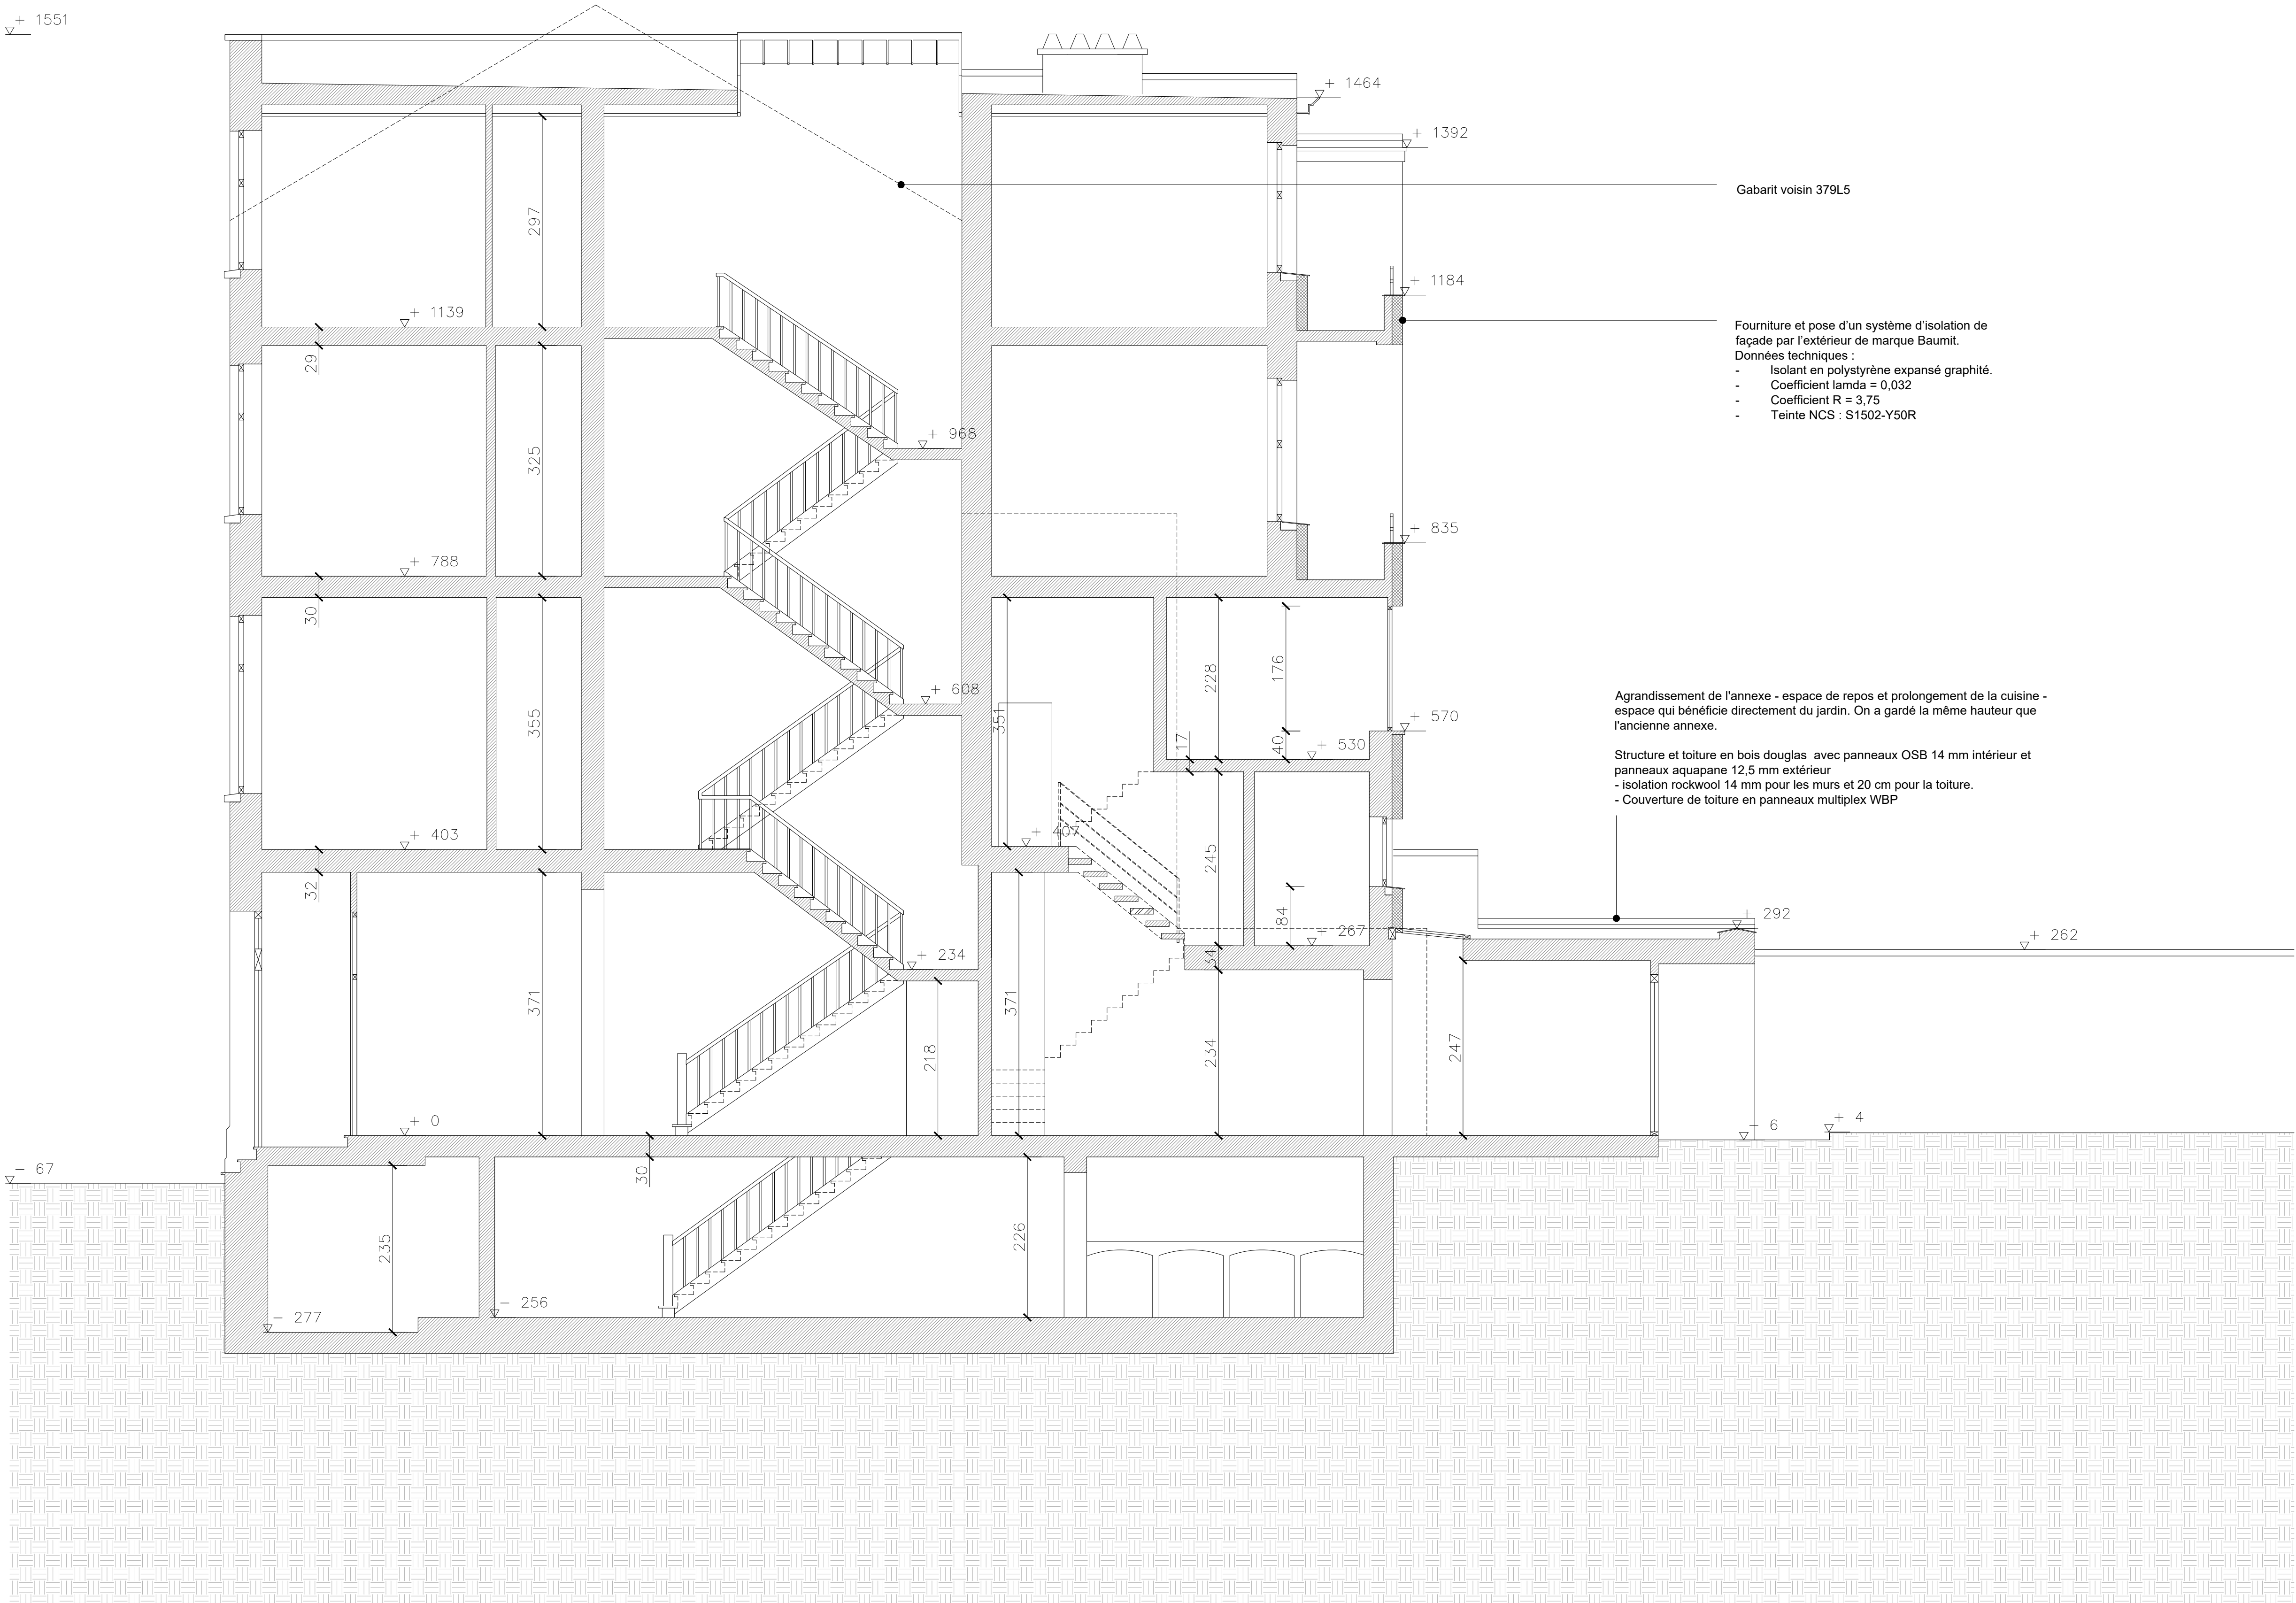

Coupe AA'


Projet

Régularisation Avenue  
Ducpétiaux 96, Saint-Gille  
1060

Maître de l'ouvrage



Auteur de projet

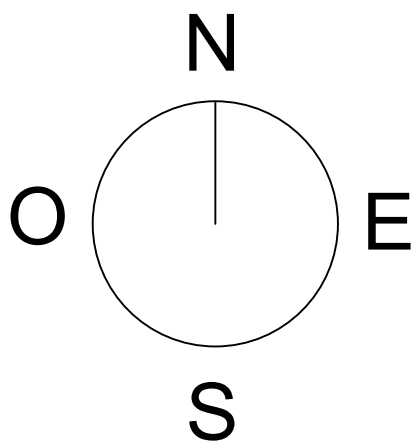

Situation de  
fait

Document

Coupe

Dessin



Date

10-10-2025

N° Dossier

004


Echelle

1-50

N° plan

18

Indice

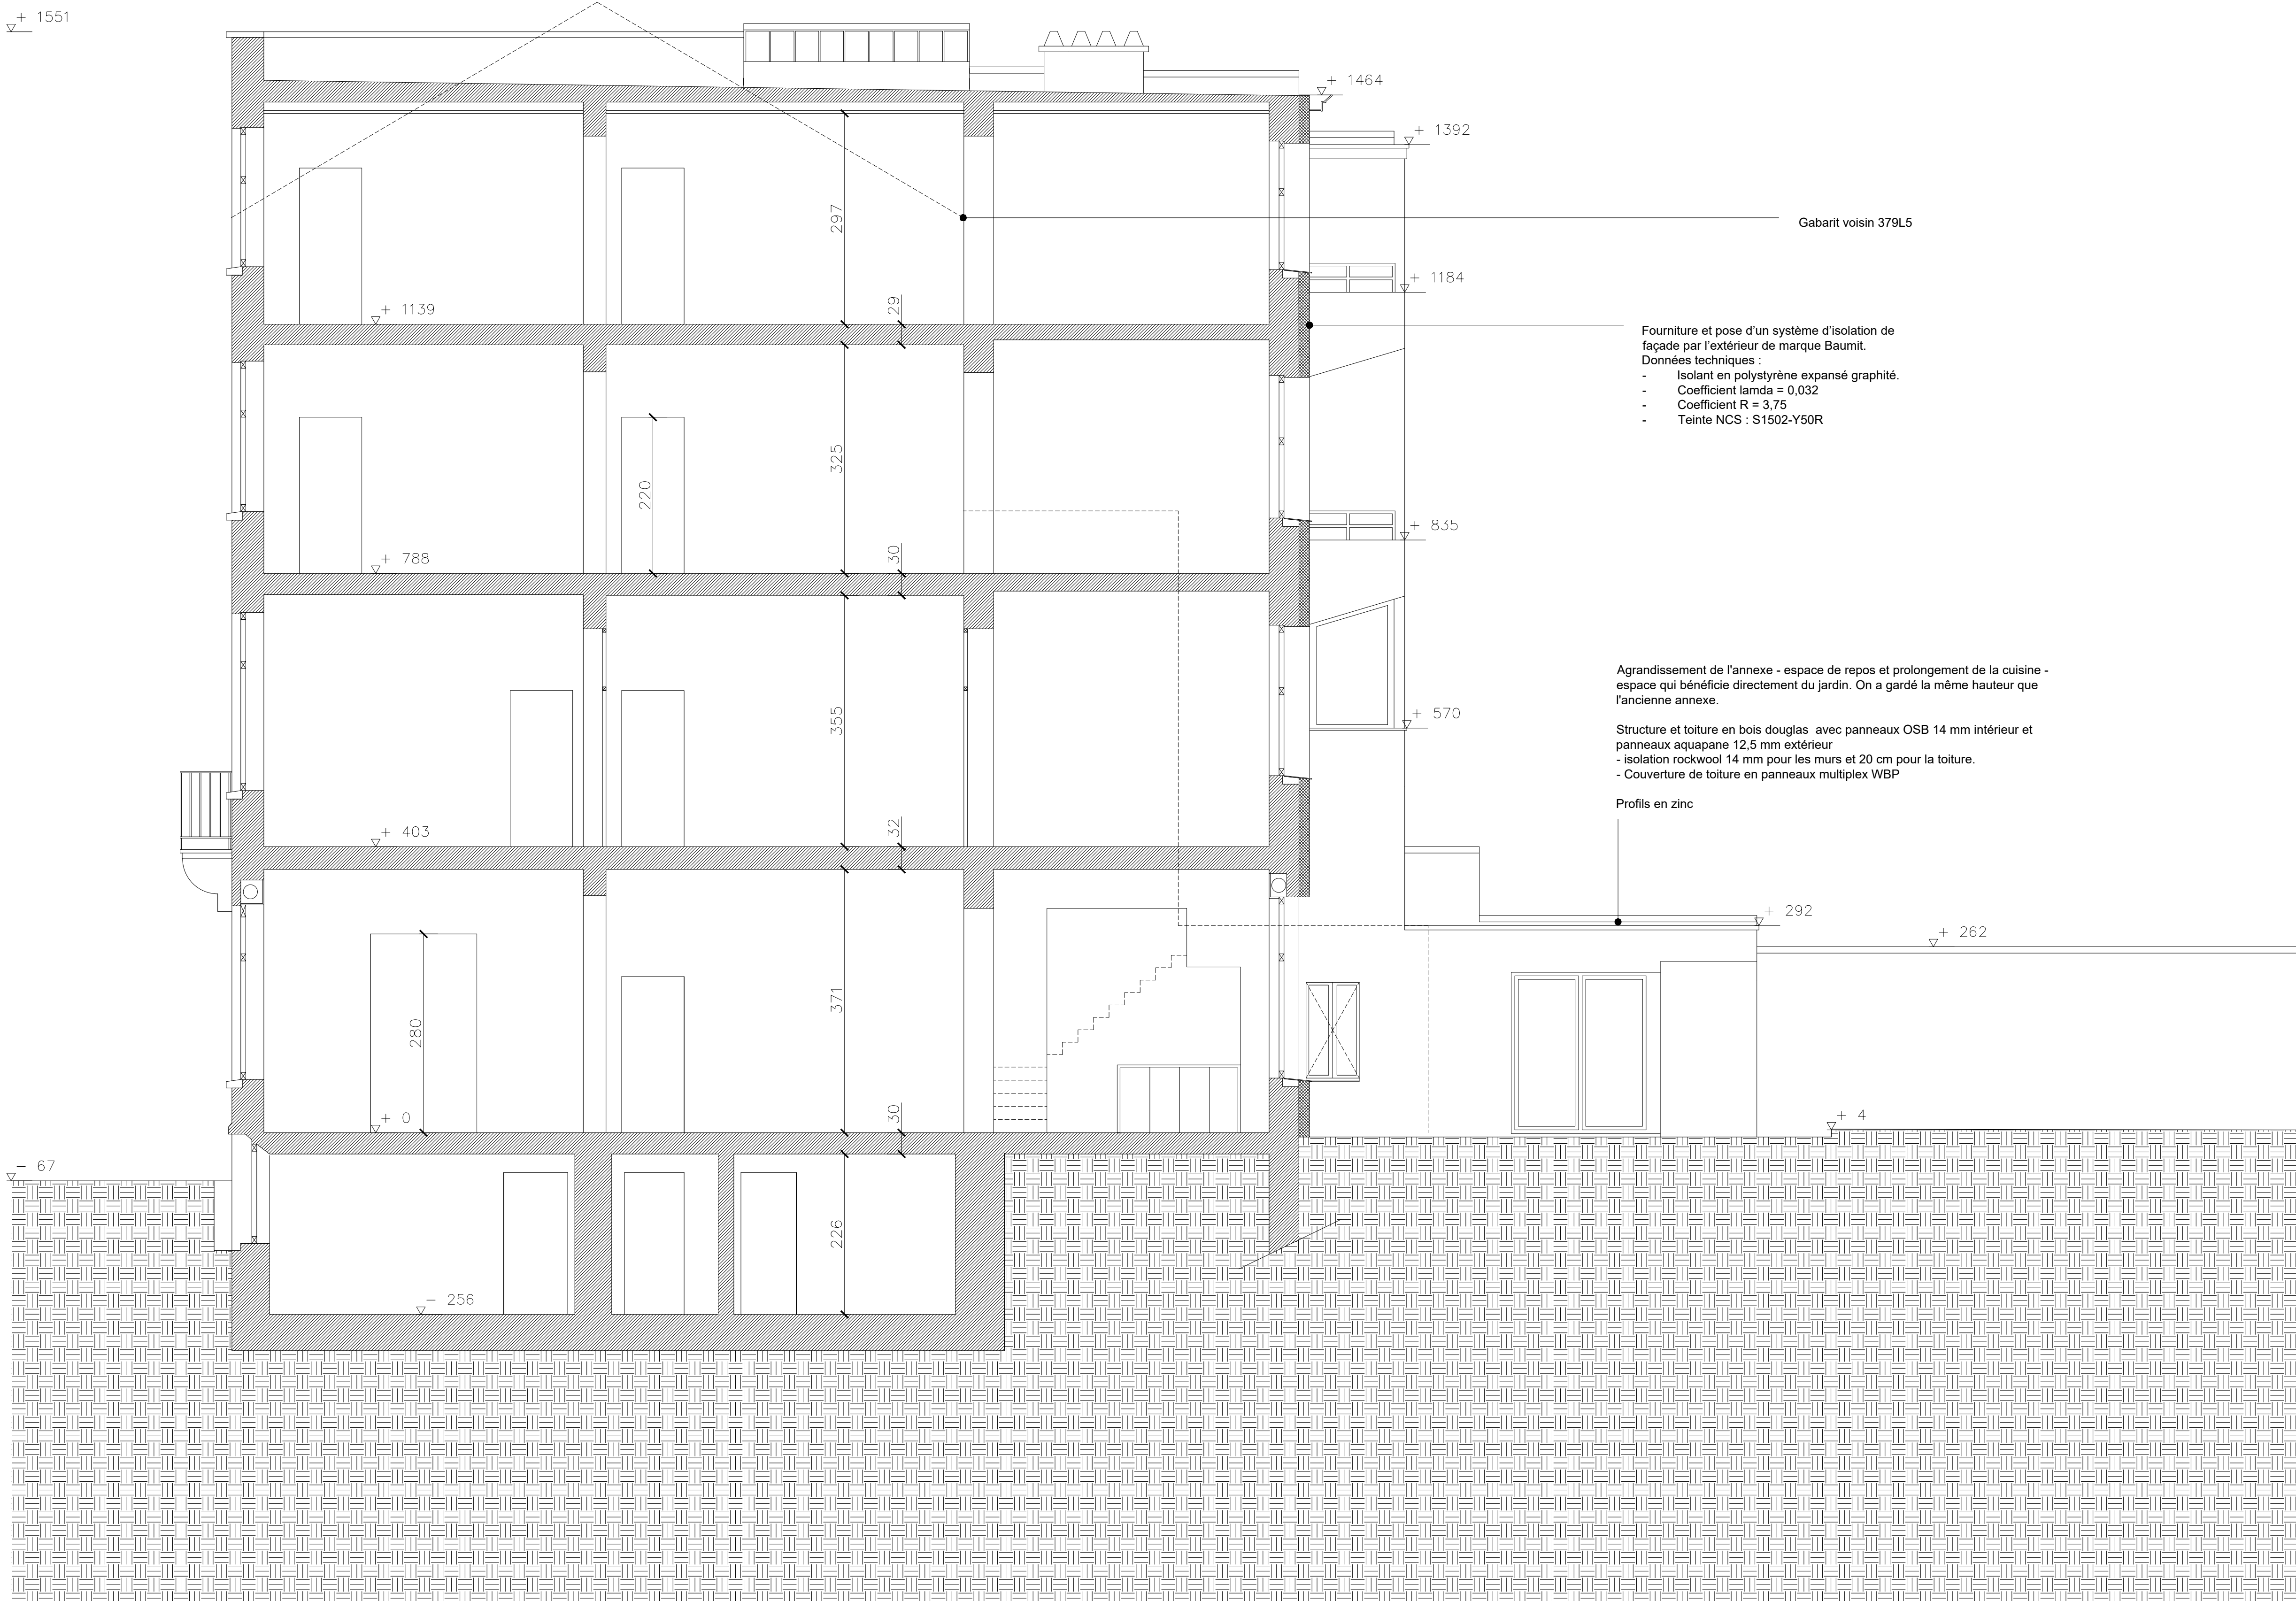



Projet

Régularisation Avenue  
Ducpétiaux 96, Saint-Gille  
1060

Maître de l'ouvrage



Auteur de projet

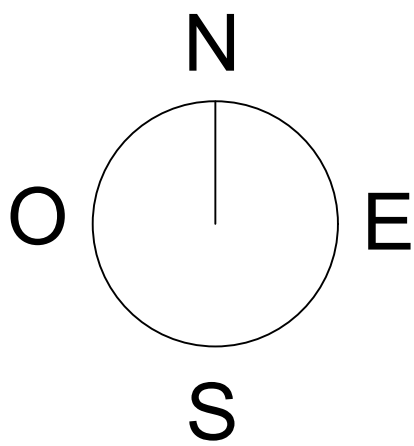 

Situation de  
fait

Document

Coupe

Dessin



Date

10-10-2025

N° Dossier

004

Echelle

1-50

N° plan

19

Indice

Coupe BB'