



FAÇADE A RUE

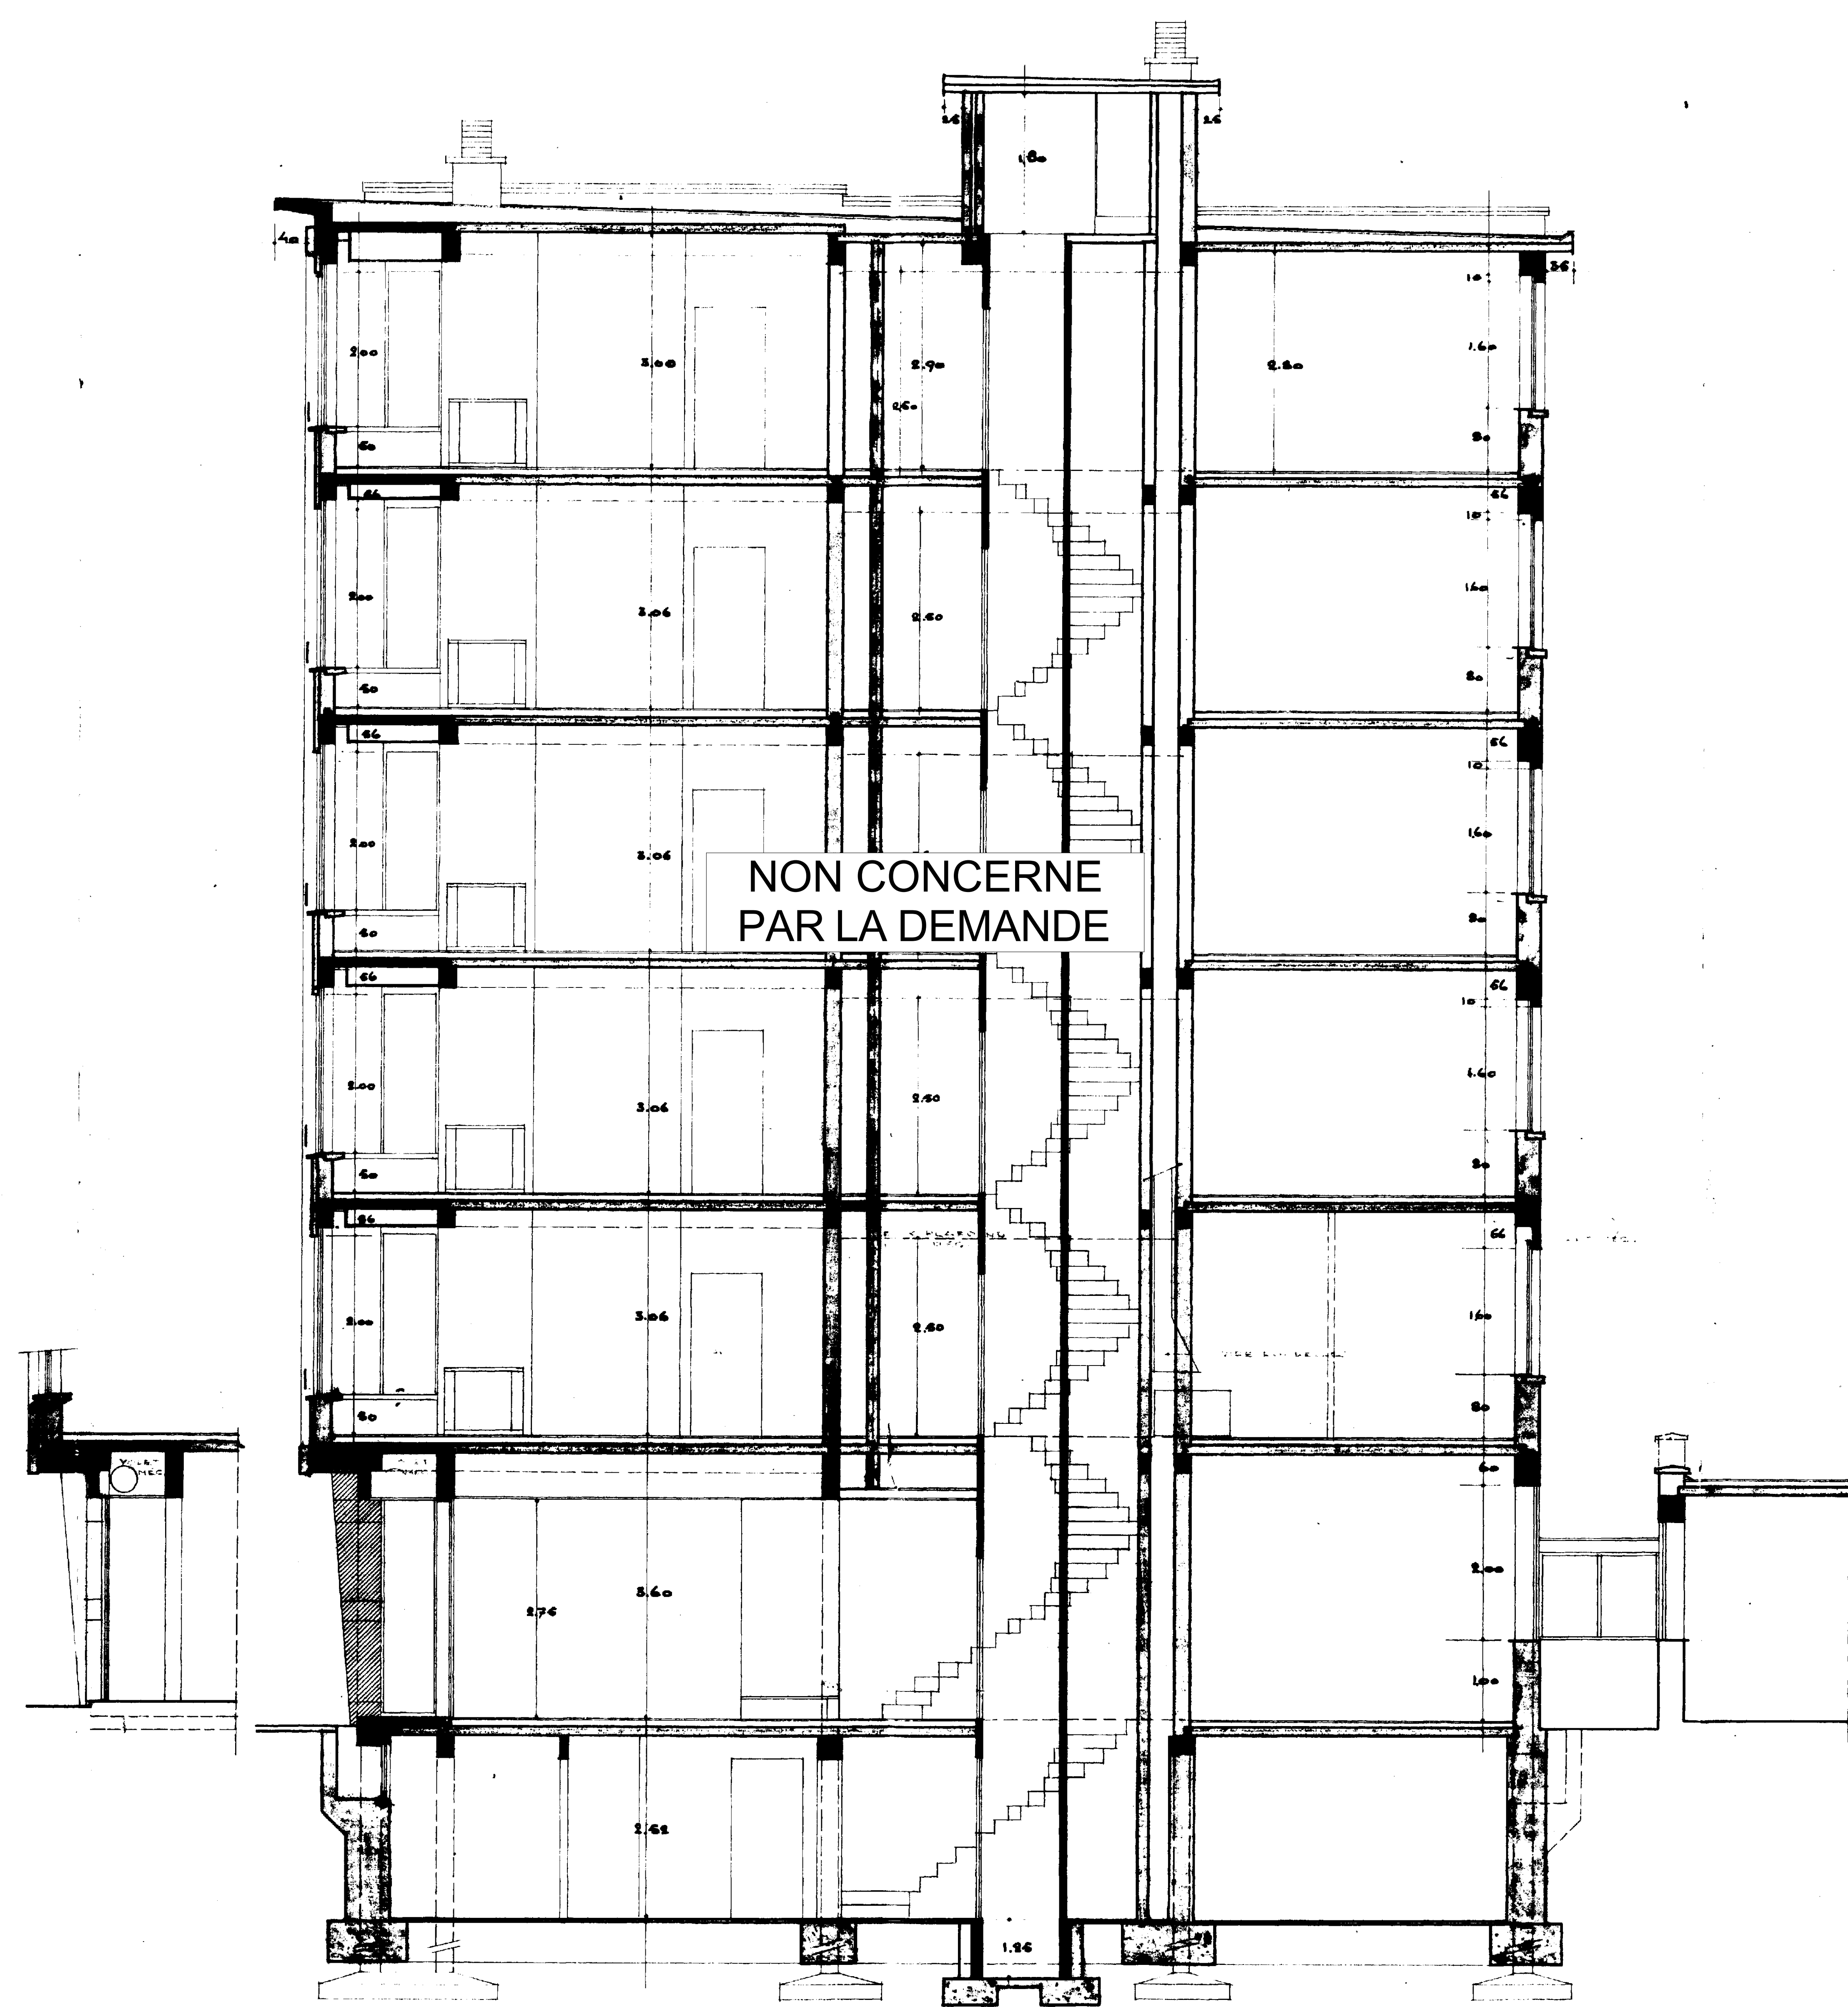

COUPE LONGITUDINALE

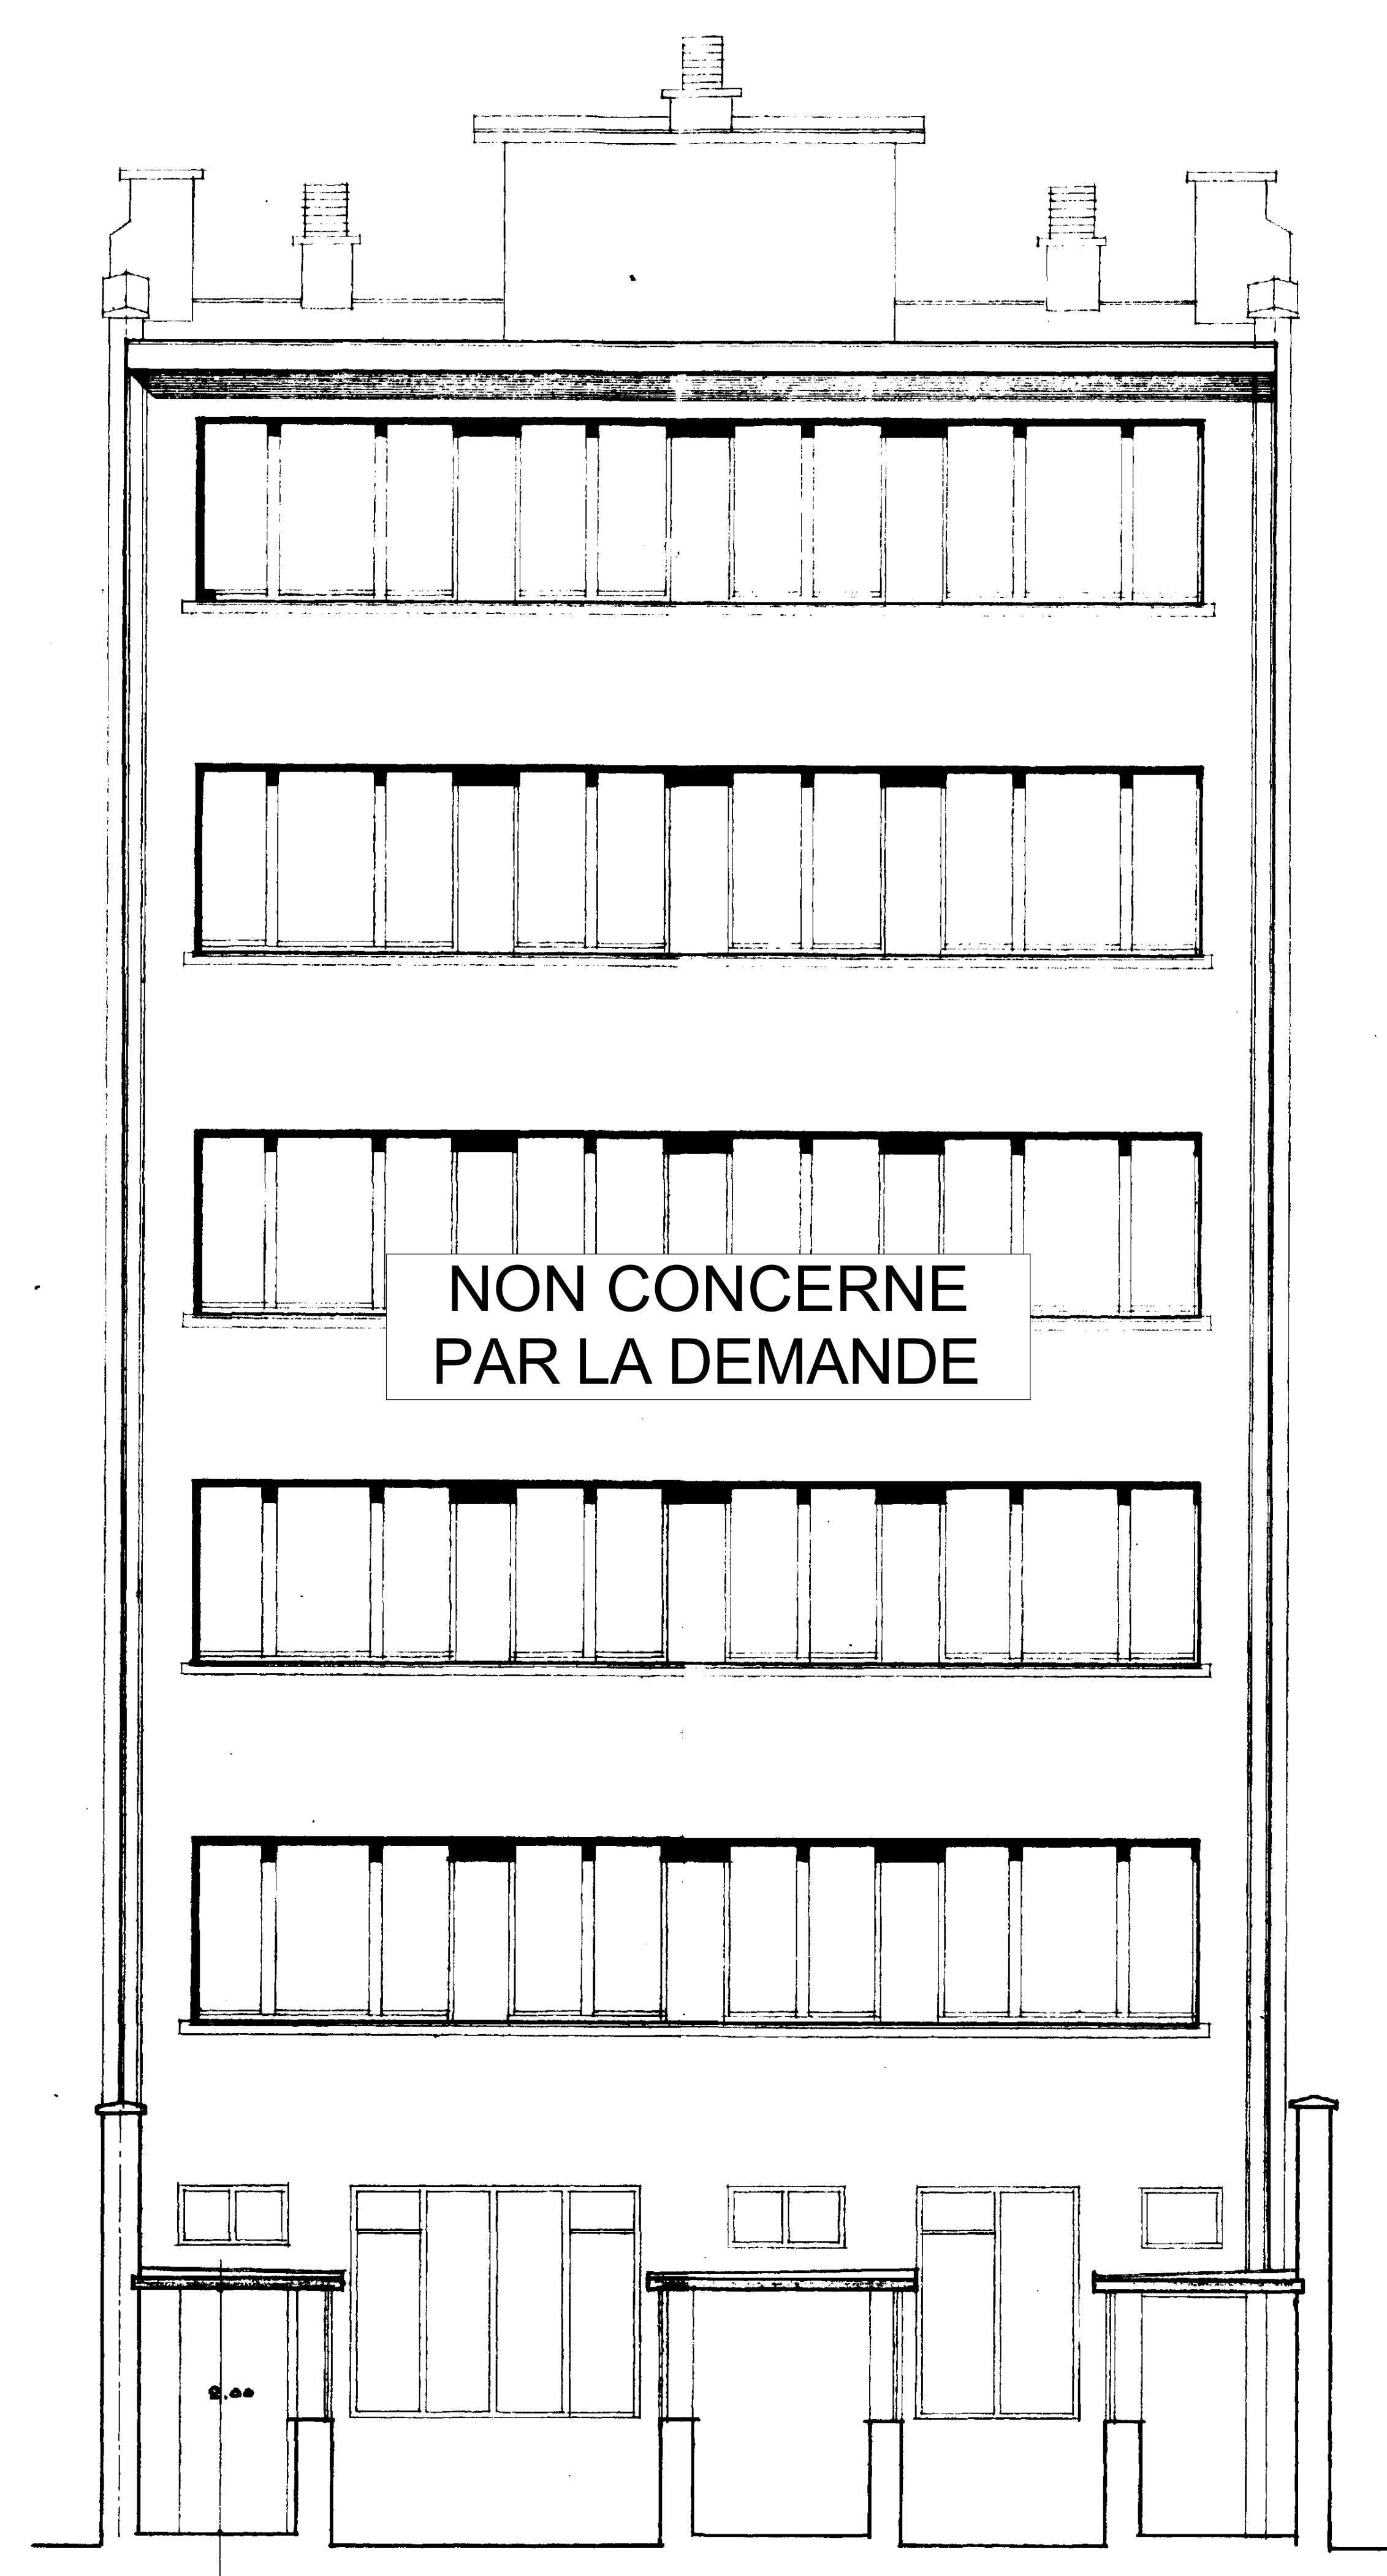

FAÇADE POSTERIEURE

#### Celtes 9

ADRESSE DU PROJET  
Rue de la République  
Eclaircie  
Rue de la République  
1000 - Etterbeek

INGENIEUR EN STABILITE

TECHNIQUES SPECIALES

FBS

CSS

#### DOCUMENTS GRAPHIQUES

Dossier	Type	Document	N° doc.	Index	Phase	Format	Scale	Date
1	AR	02.3.2	A	PU	AD	VAREES	07-04-26	

Le document est la propriété exclusive de l'entreprise VAREES. Il ne peut être communiqué, réproduit ou utilisé sans son autorisation écrite.