
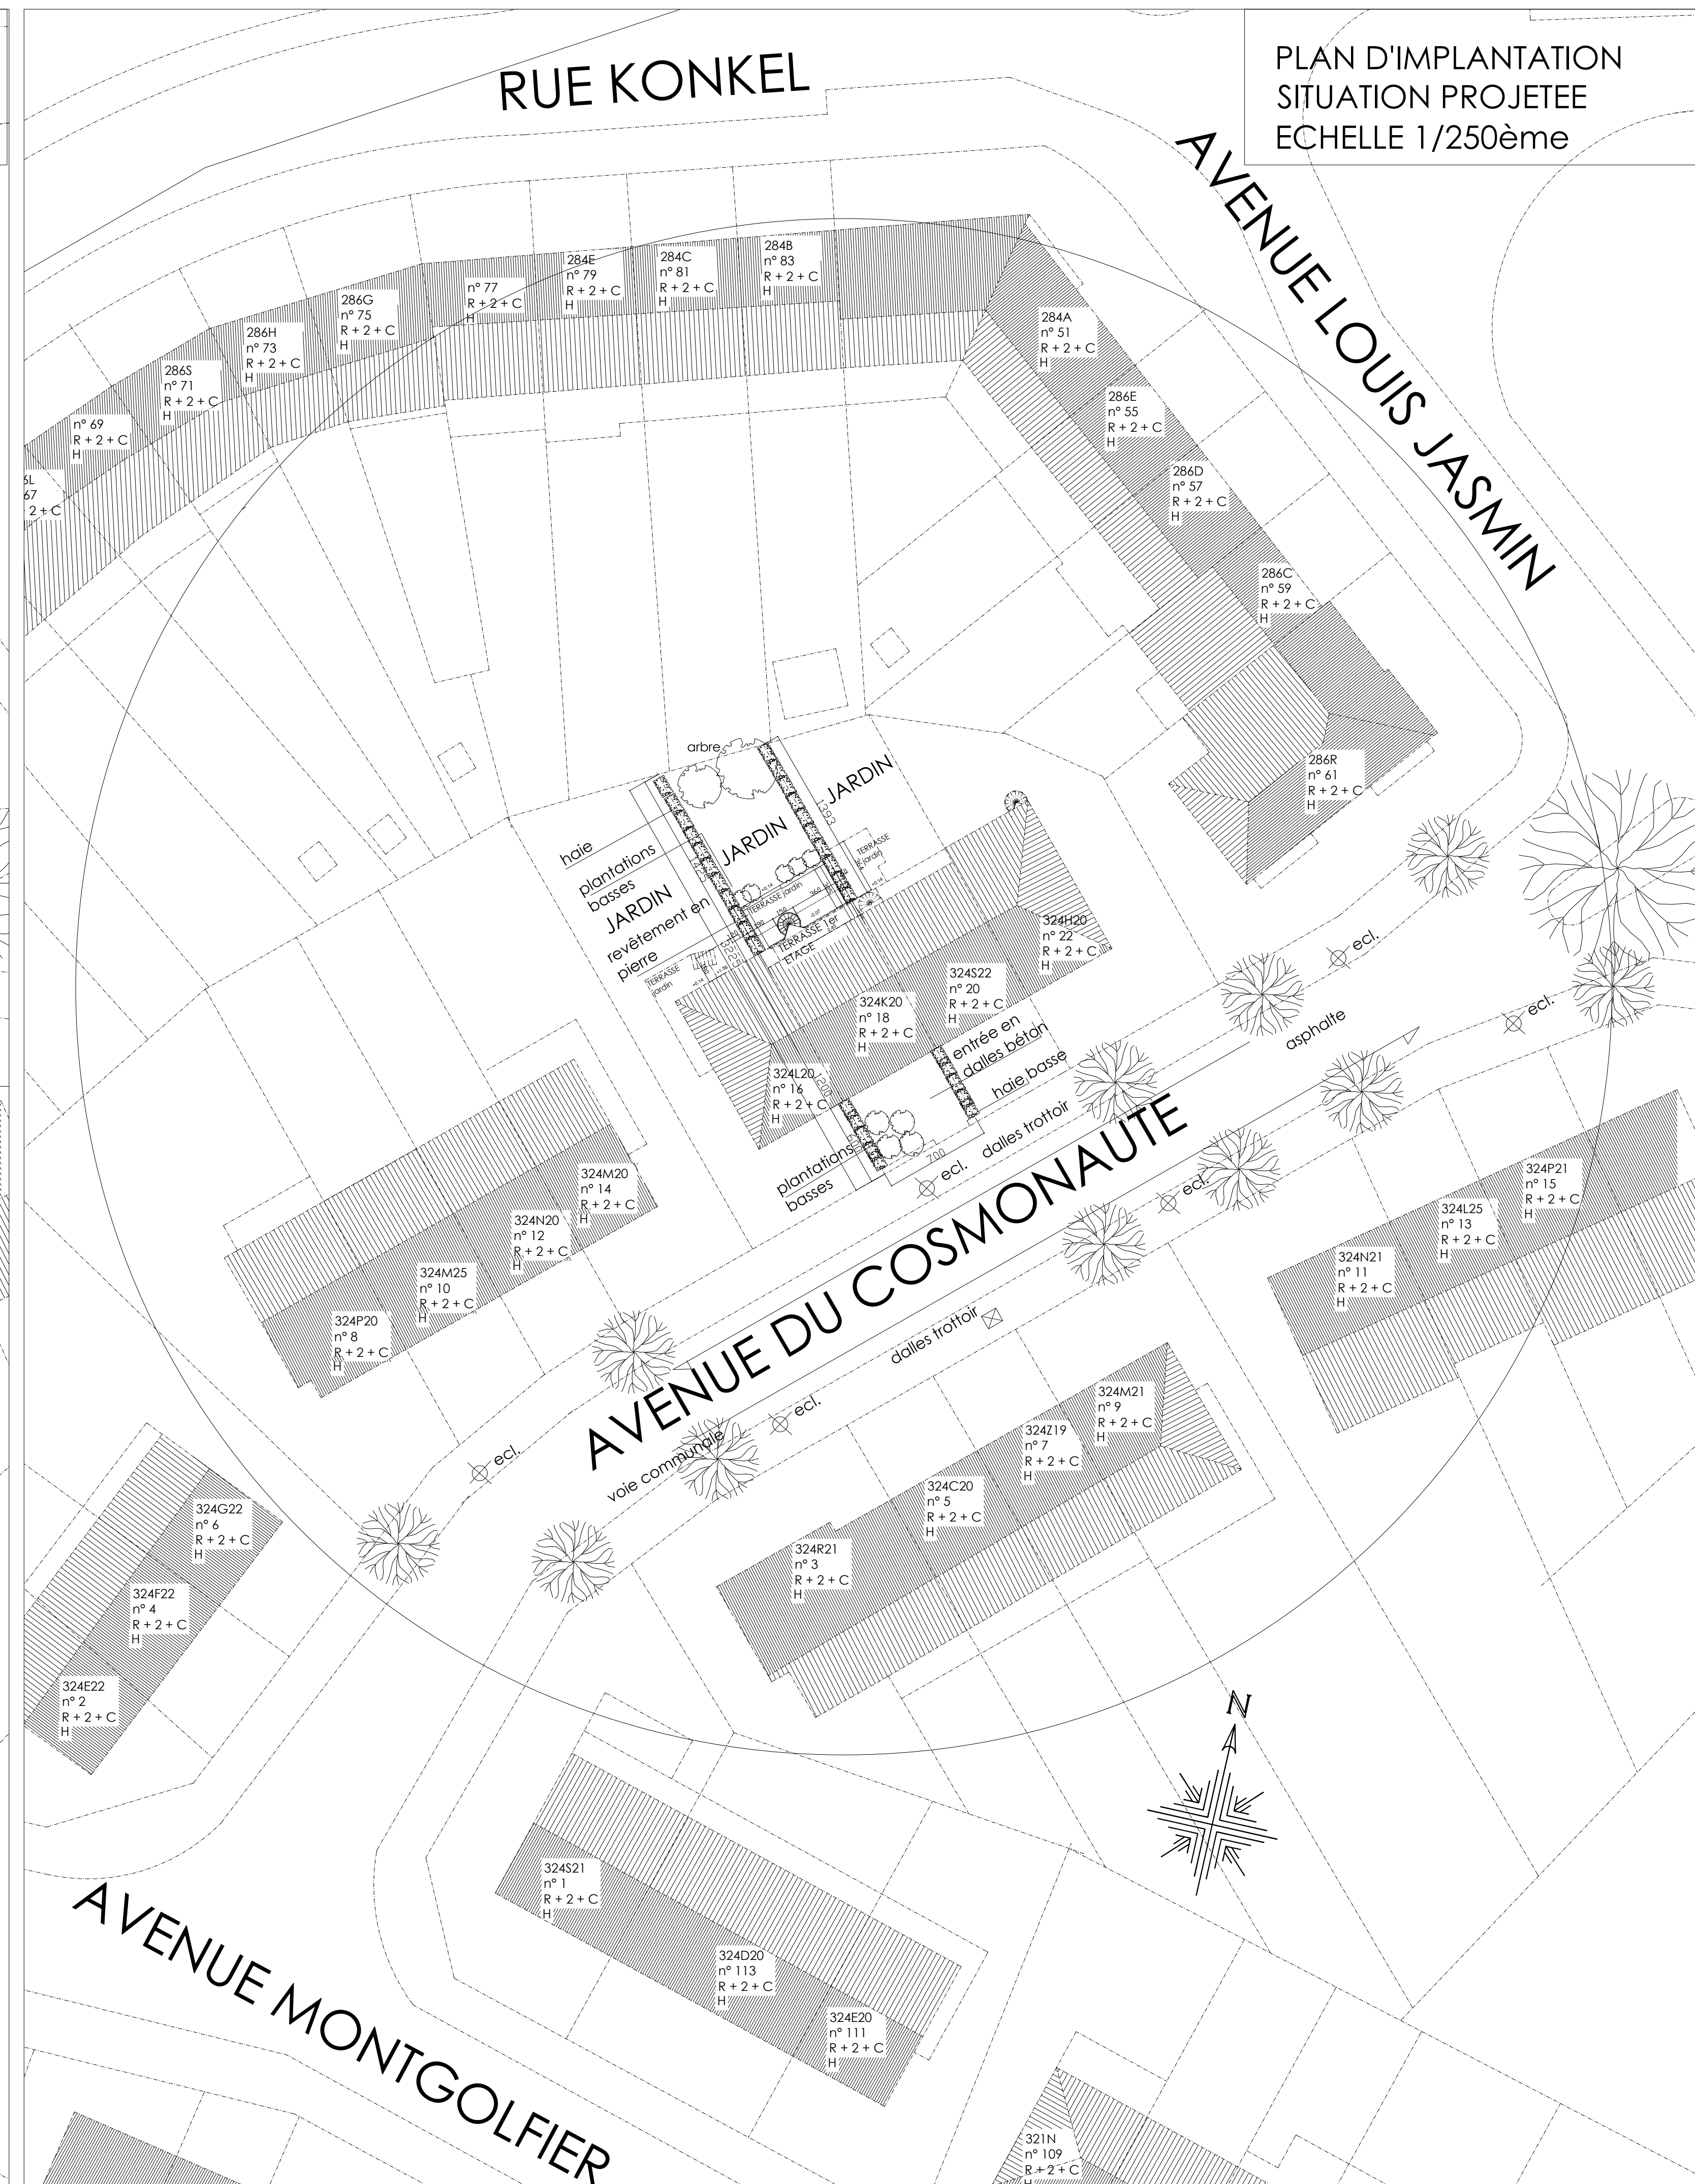


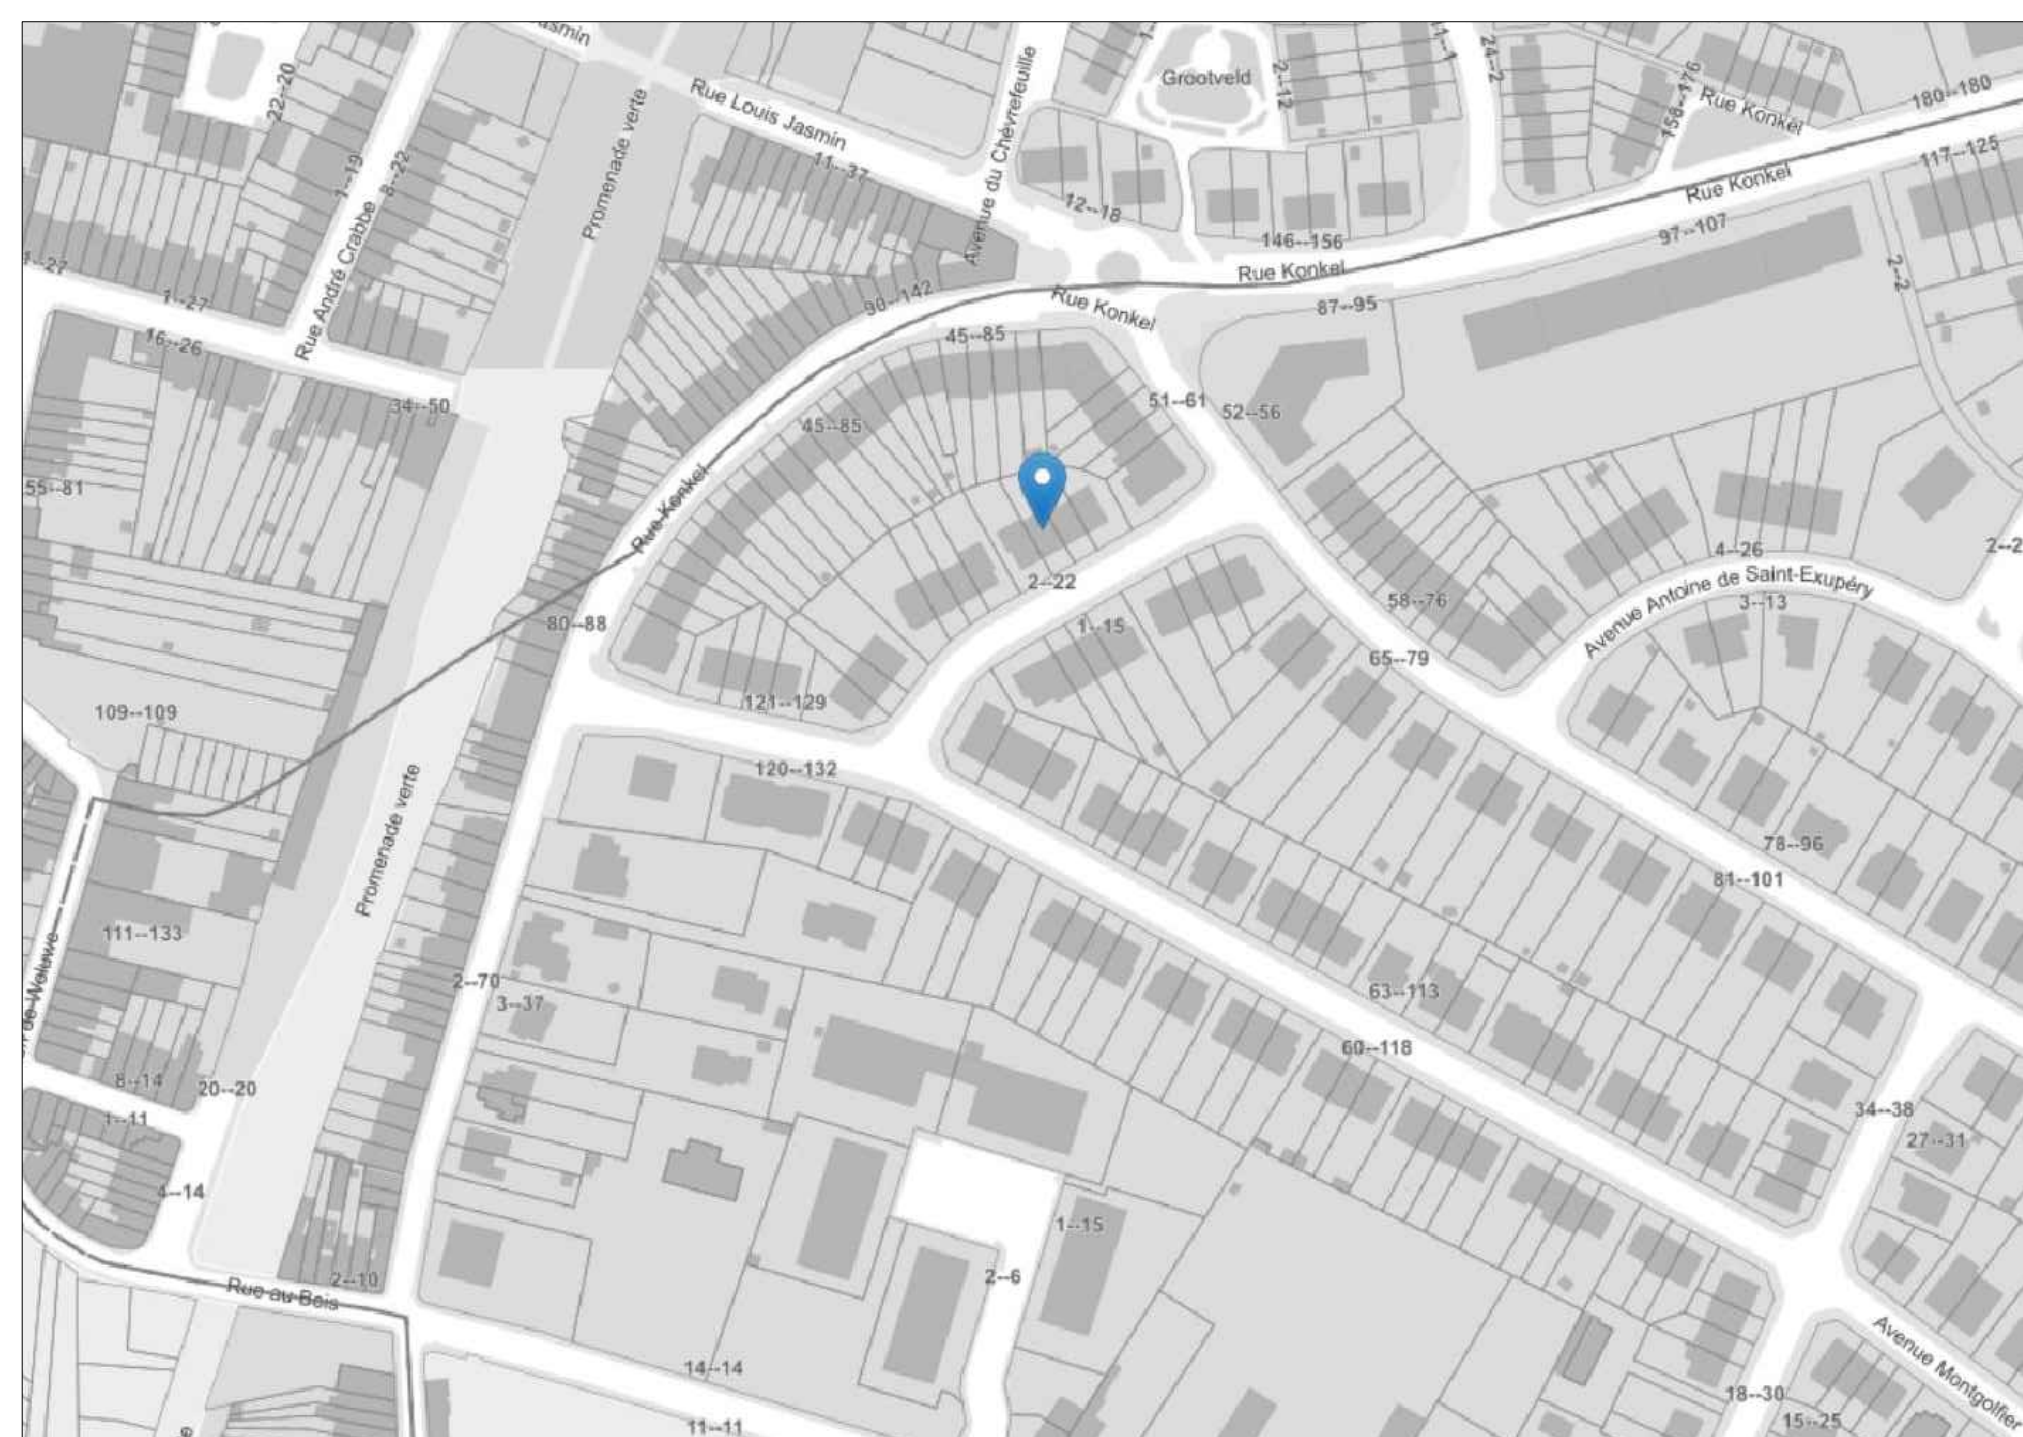

PLAN DE SITUATION
Echelle 1/2000ème

PROJET :

DEMANDE DE PERMIS D'URBANISME

Aménagement d'un escalier du 1er étage vers le jardin en façade arrière avec terrasse et régularisation de l'aménagement du grenier

AVENUE DU COSMONAUTE 18 - 1150 WOLUWE SAINT PIERRE

Cadastre : Woluwe St.Pierre div.3 sect.D 0324 00 K 020

MAITRE DE L'OUVRAGE :

ARCHITECTE :

PHASE :

PERMIS D'URBANISME

POUR ACCORD		
Le maître de l'ouvrage	L'architecte	L'administration

TITRE :

Plan d'implantation situation existante et projetée

ECHELLE :

Plan de situation variable

PLAN 1 B

DATE :

20 / 08/ 26

REF. ARCH. : Cosmo

INDEX	MODIFICATIONS	DATE	AUTEUR
-	Première diffusion	20/04/26	VP
-	Deuxième diffusion	20/08/26	VP