

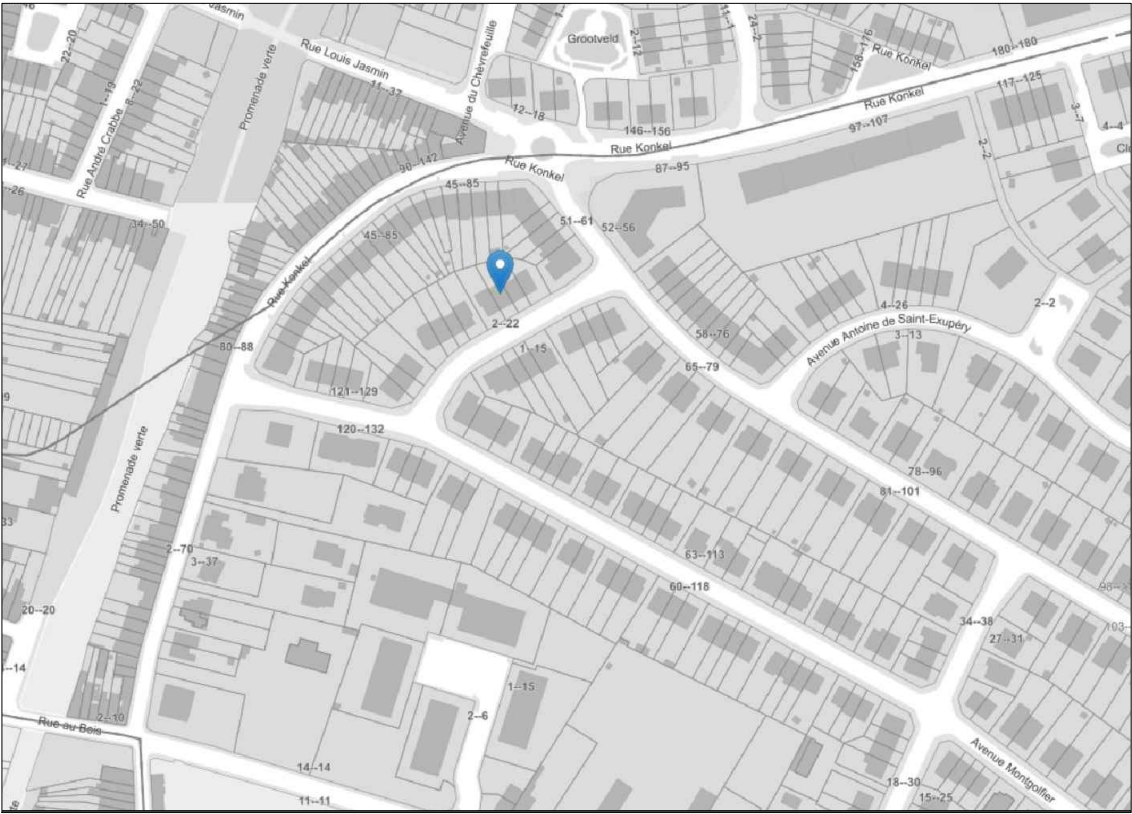
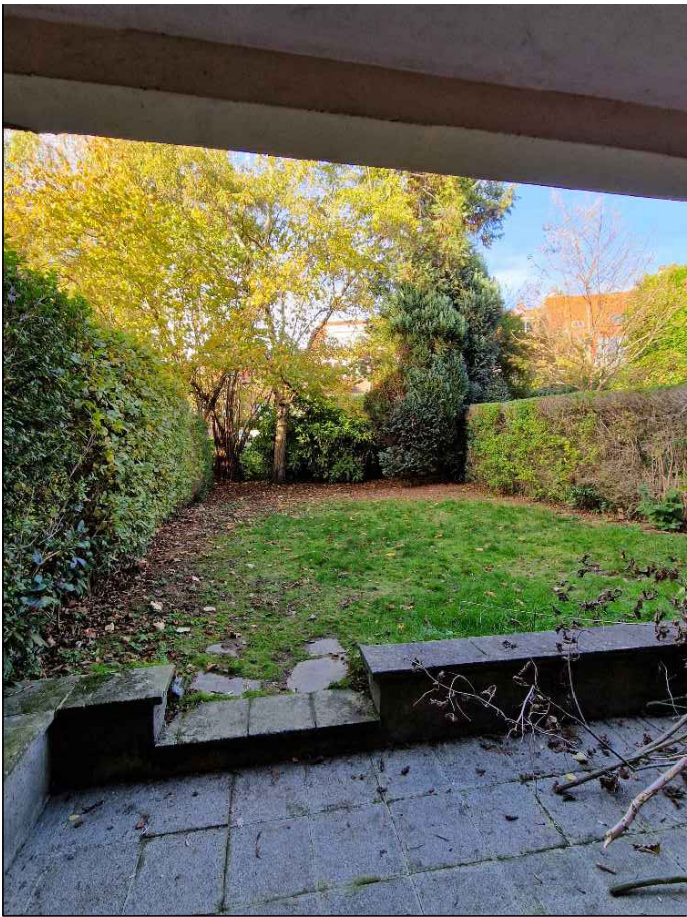
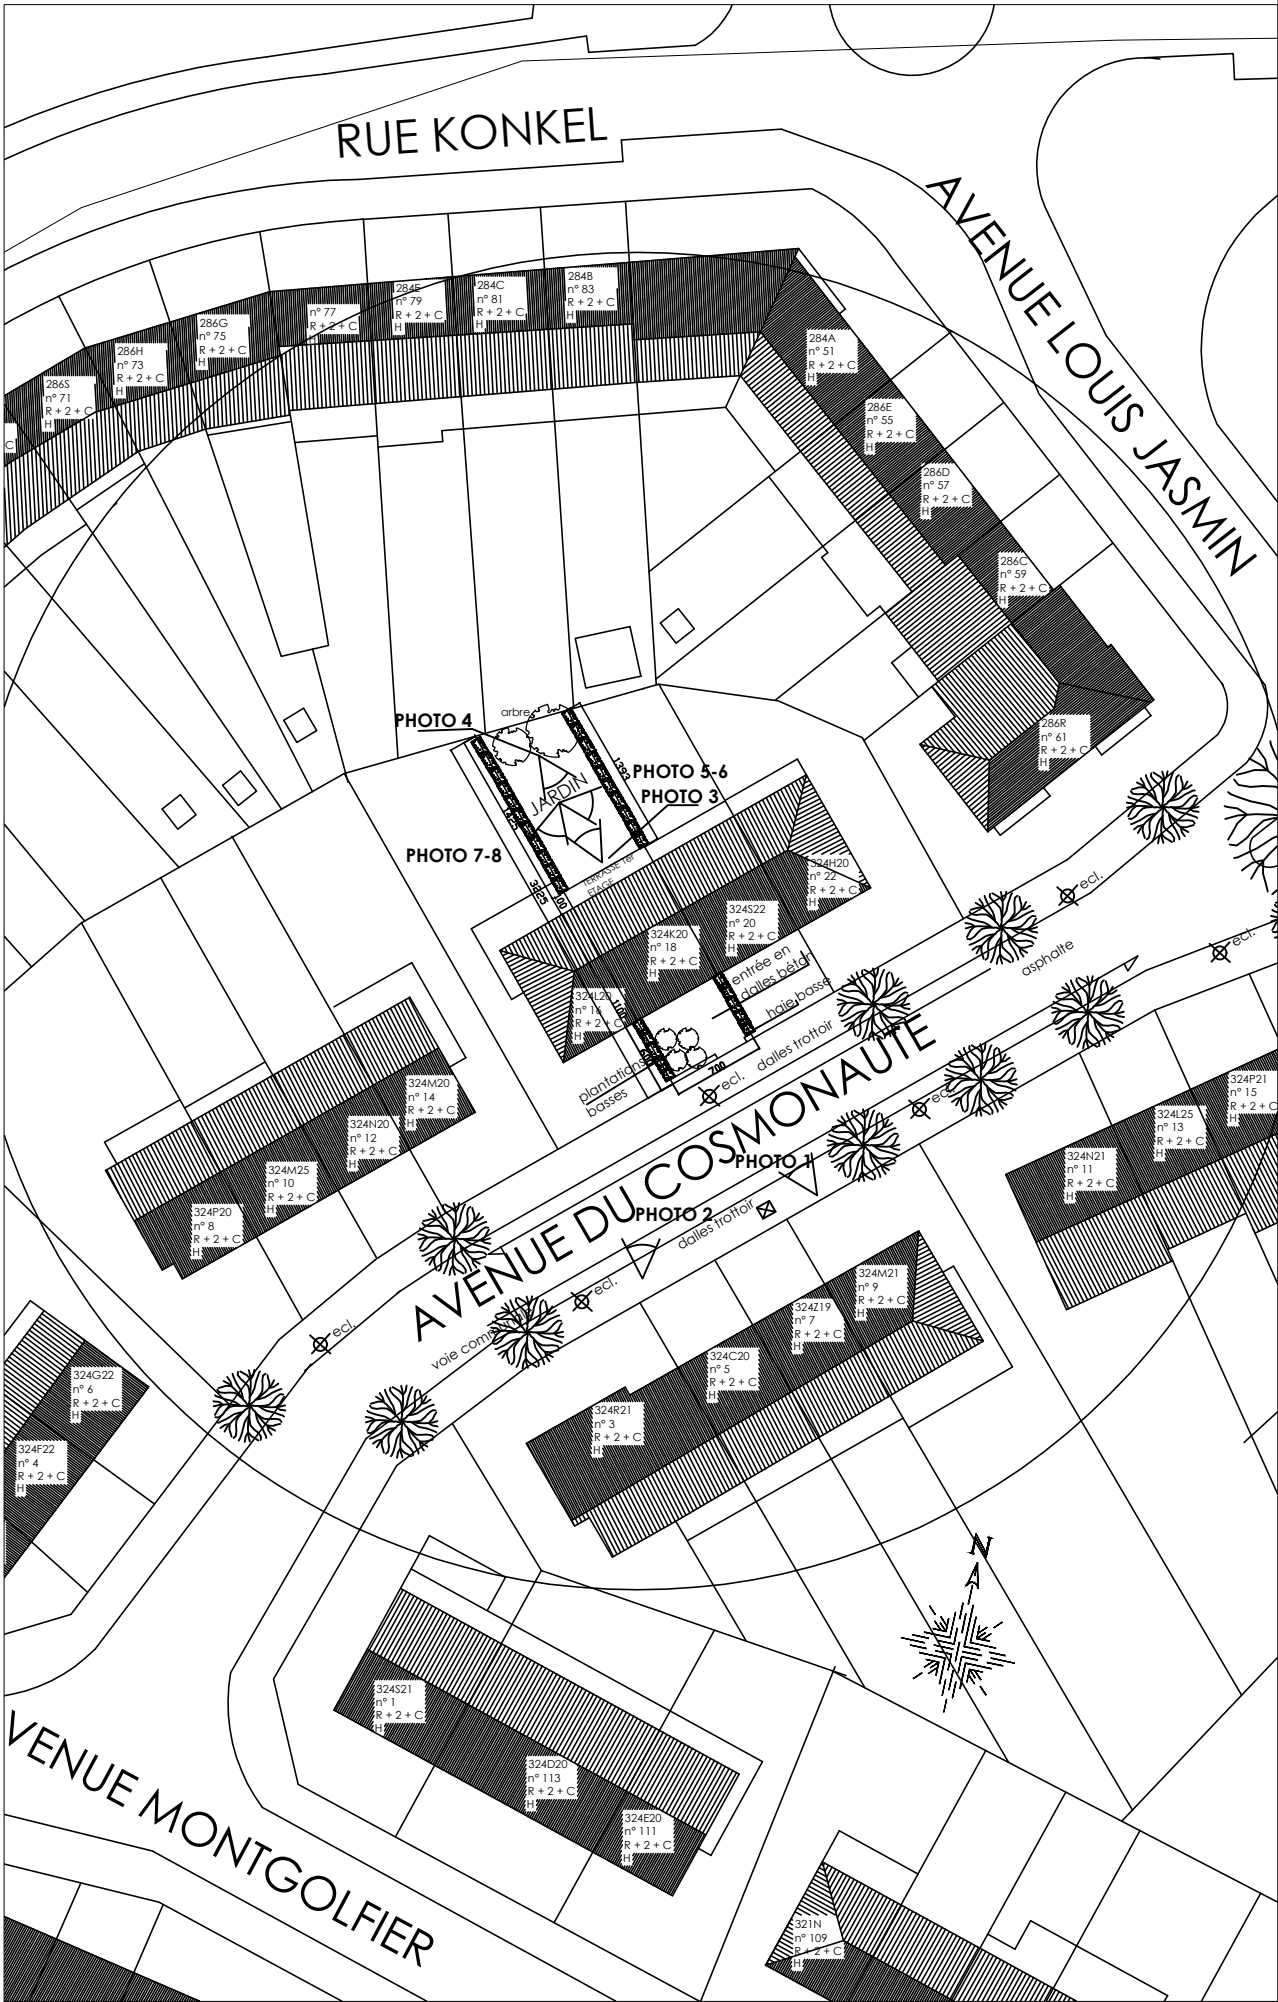
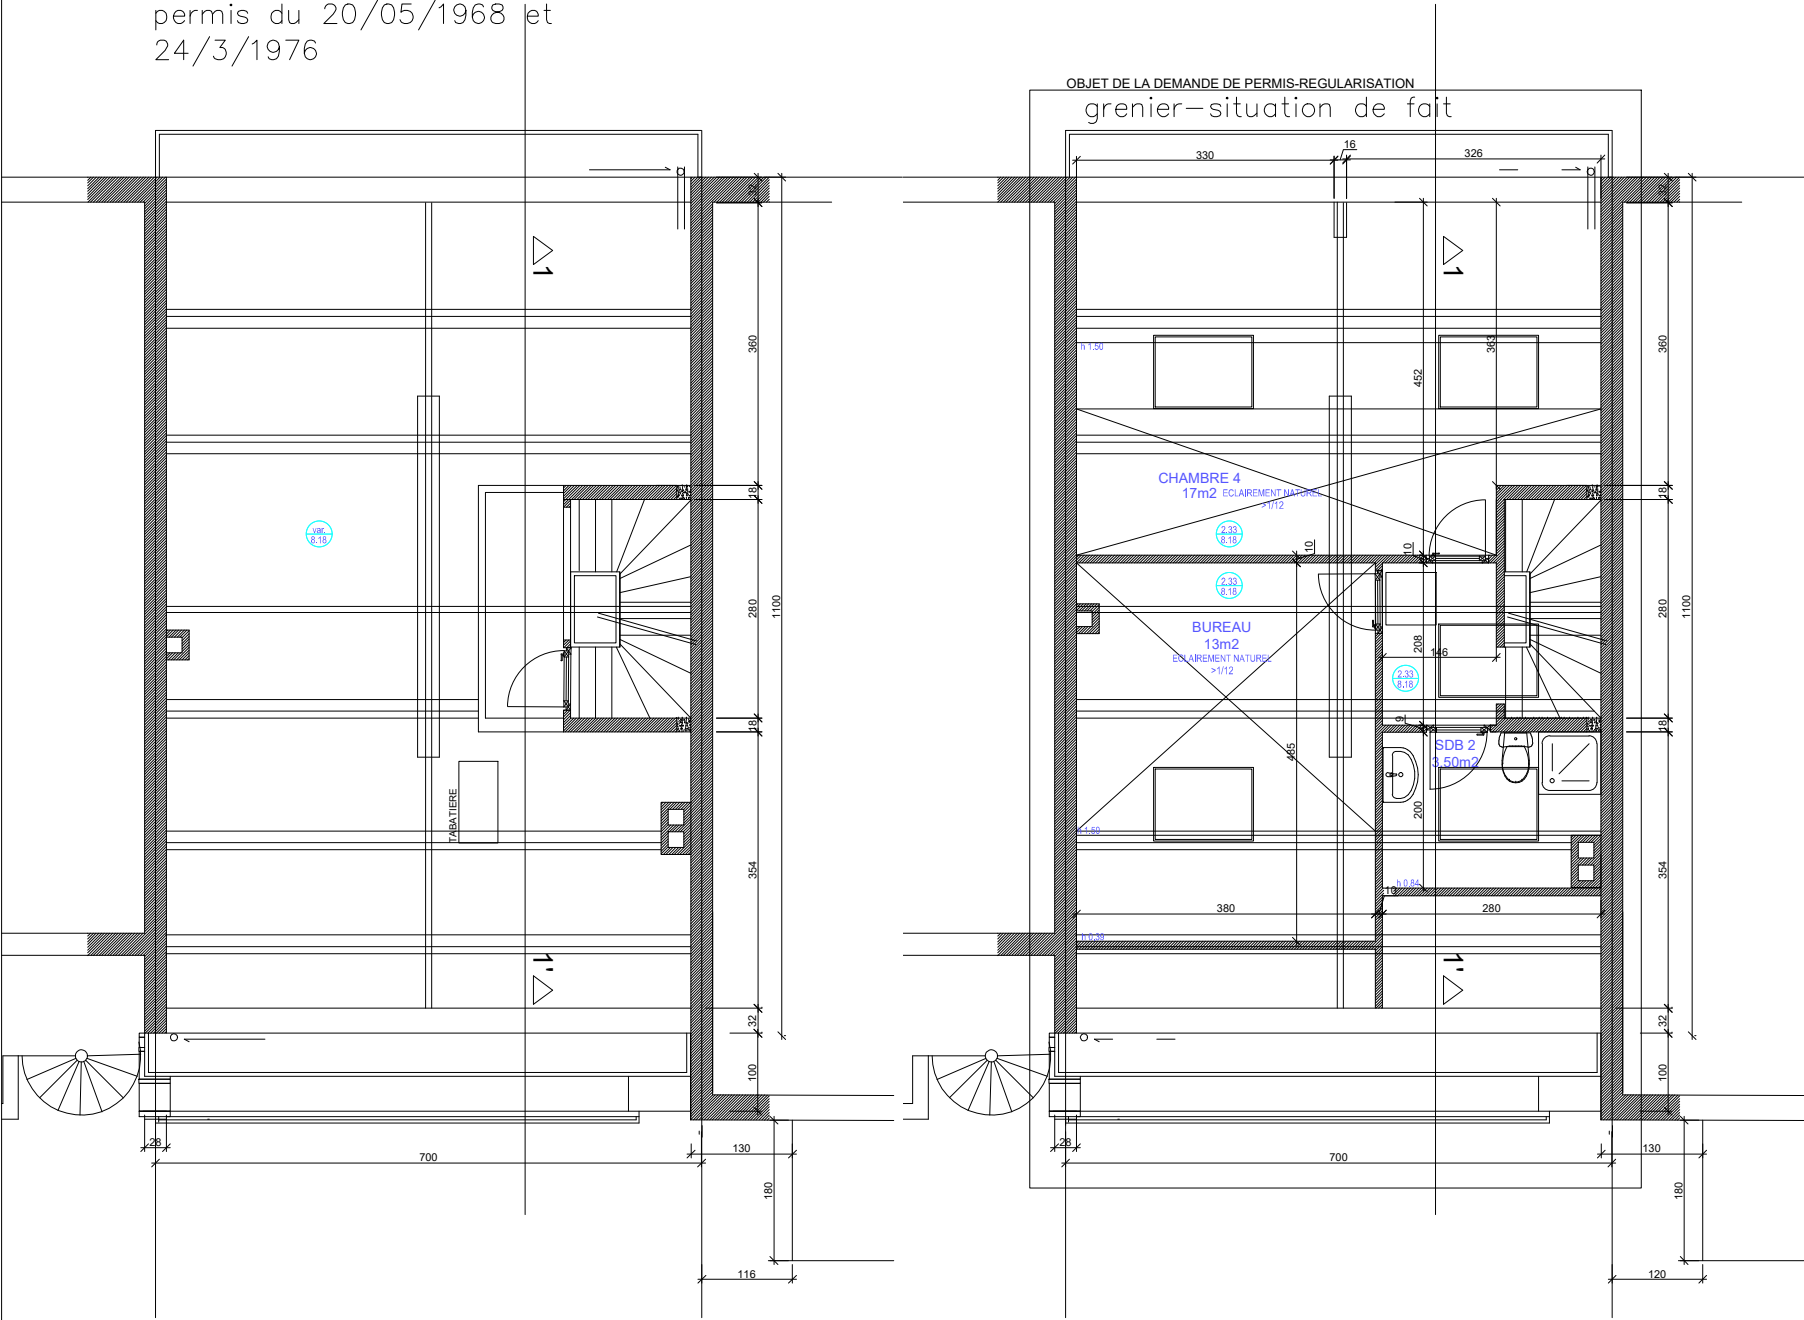


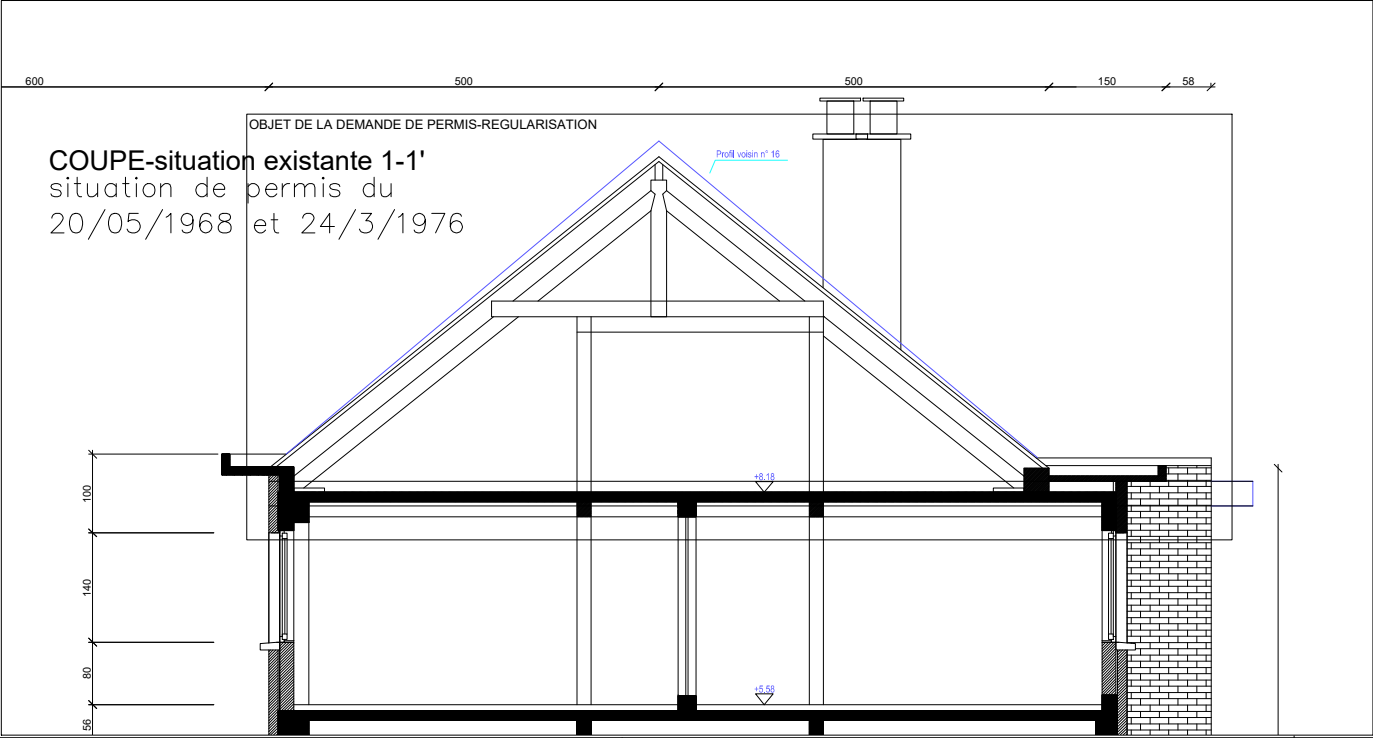

Grenier—situation de droit
permis du 20/05/1968 et
24/3/1976

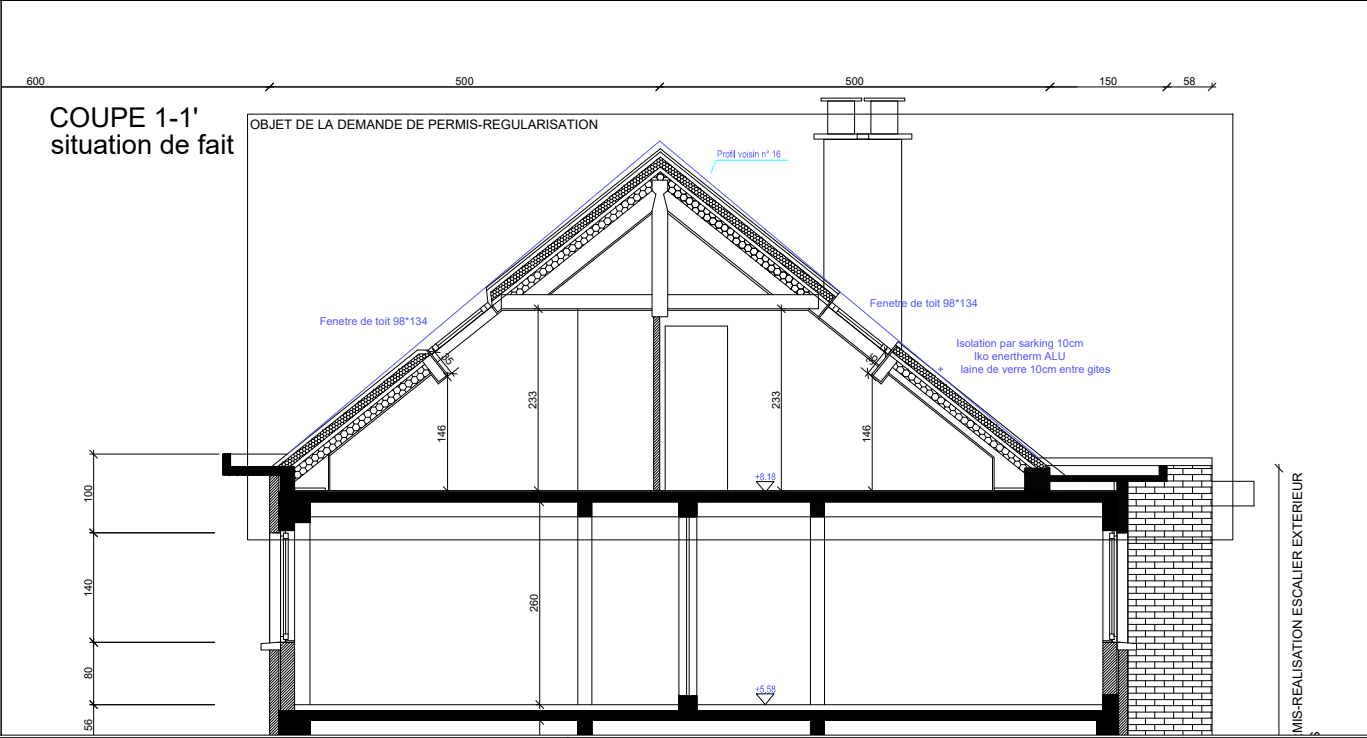


TRAVAUX Aménagement d'un escalier du 1er étage vers le jardin en façade arrière avec terrasse et régularisation de l'aménagement du grenier
AVENUE du COSMONAUTE 18 - 1150 WOLUWE SAINT PIERRE

MAITRE DE L'OUVRAGE




AUTEUR DU PROJET

Titre du plan date 28-4-2026 échelle: -
Plan de situation existante et de fait-régularisation grenier


A2

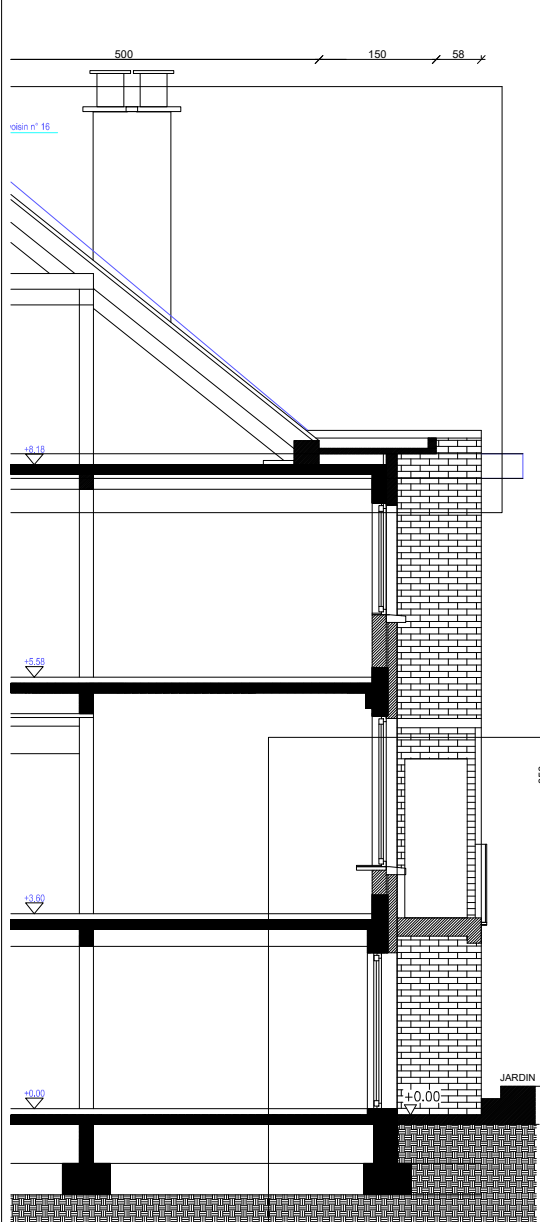




plan du 1er étage
situation de droit

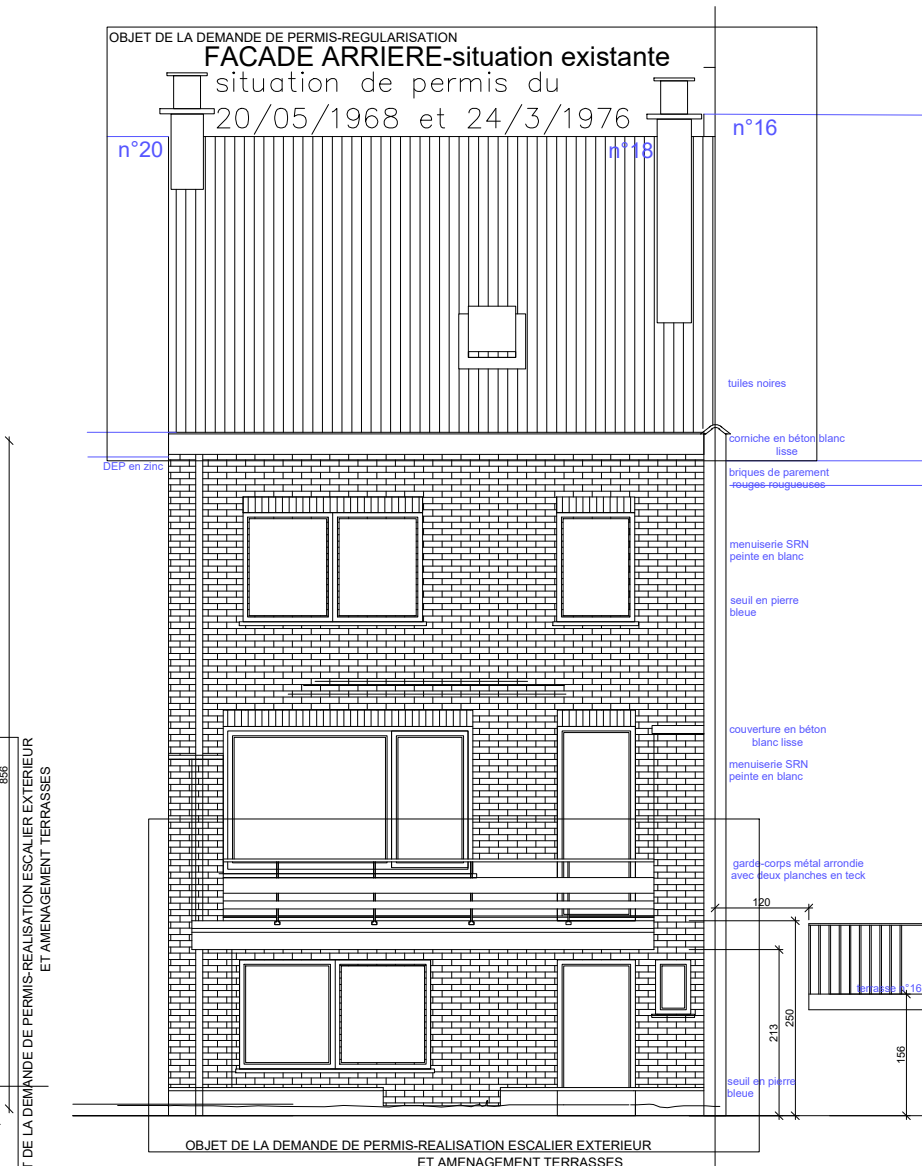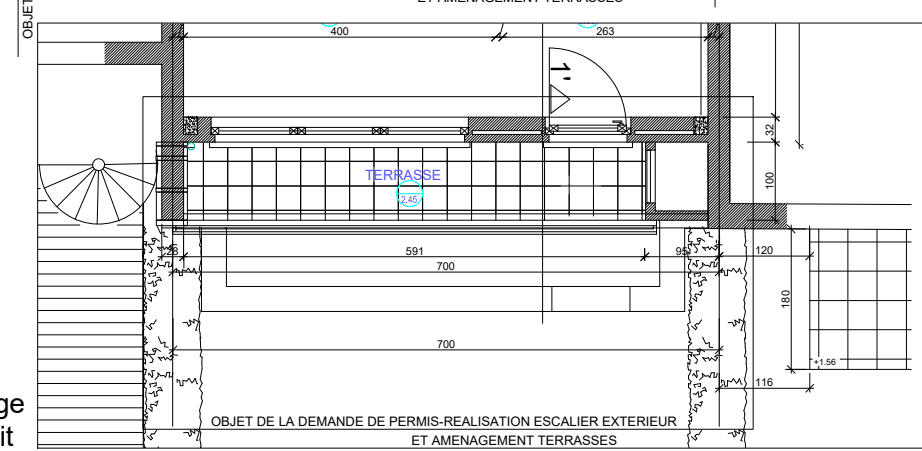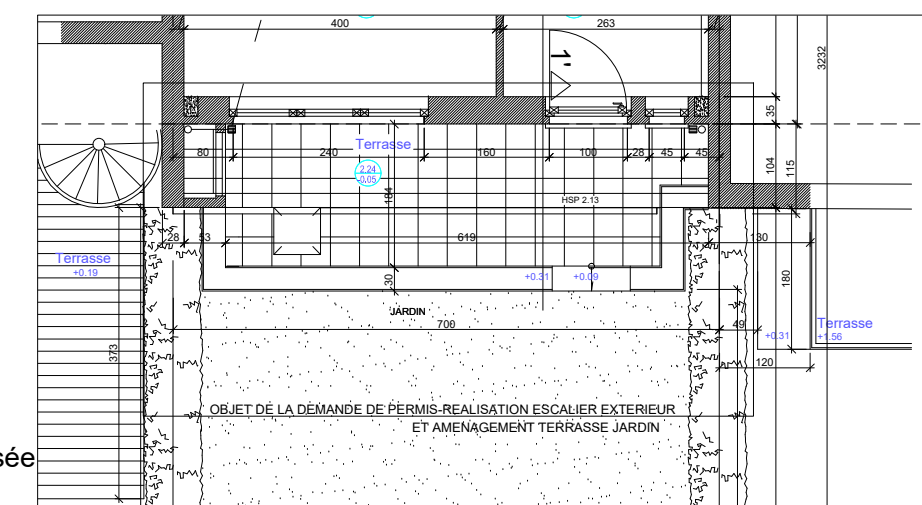

plan du rez de chaussée
situation de droit

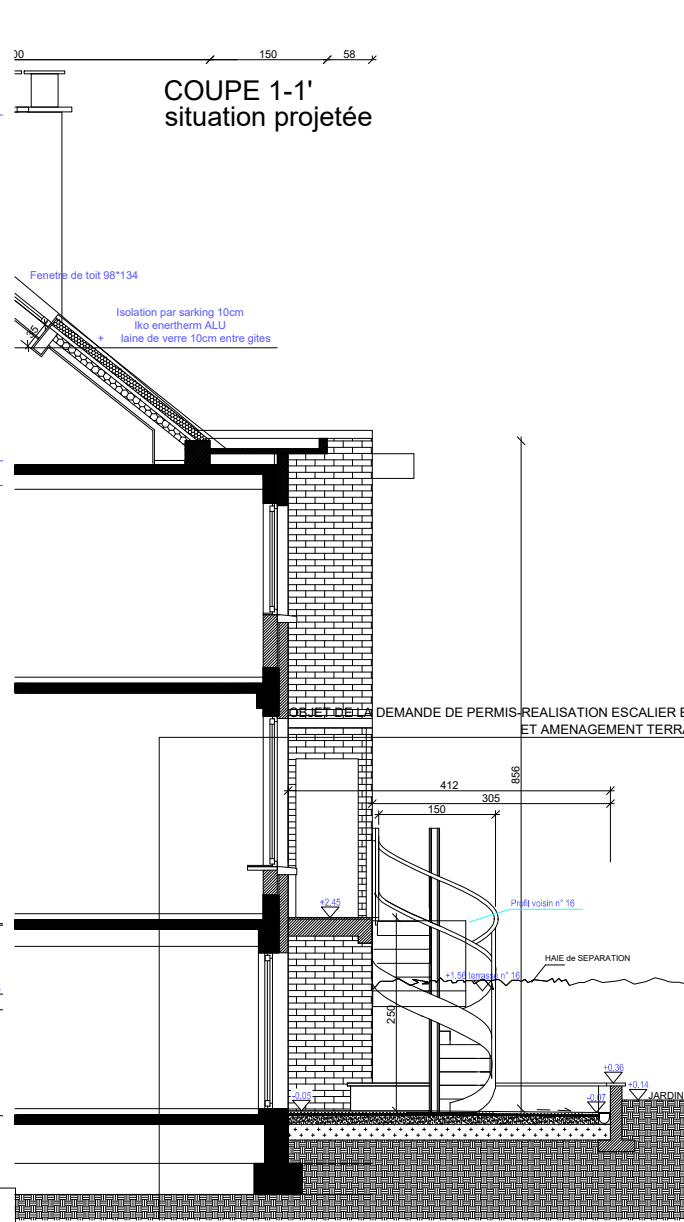

plan du 1er étage
situation projetée

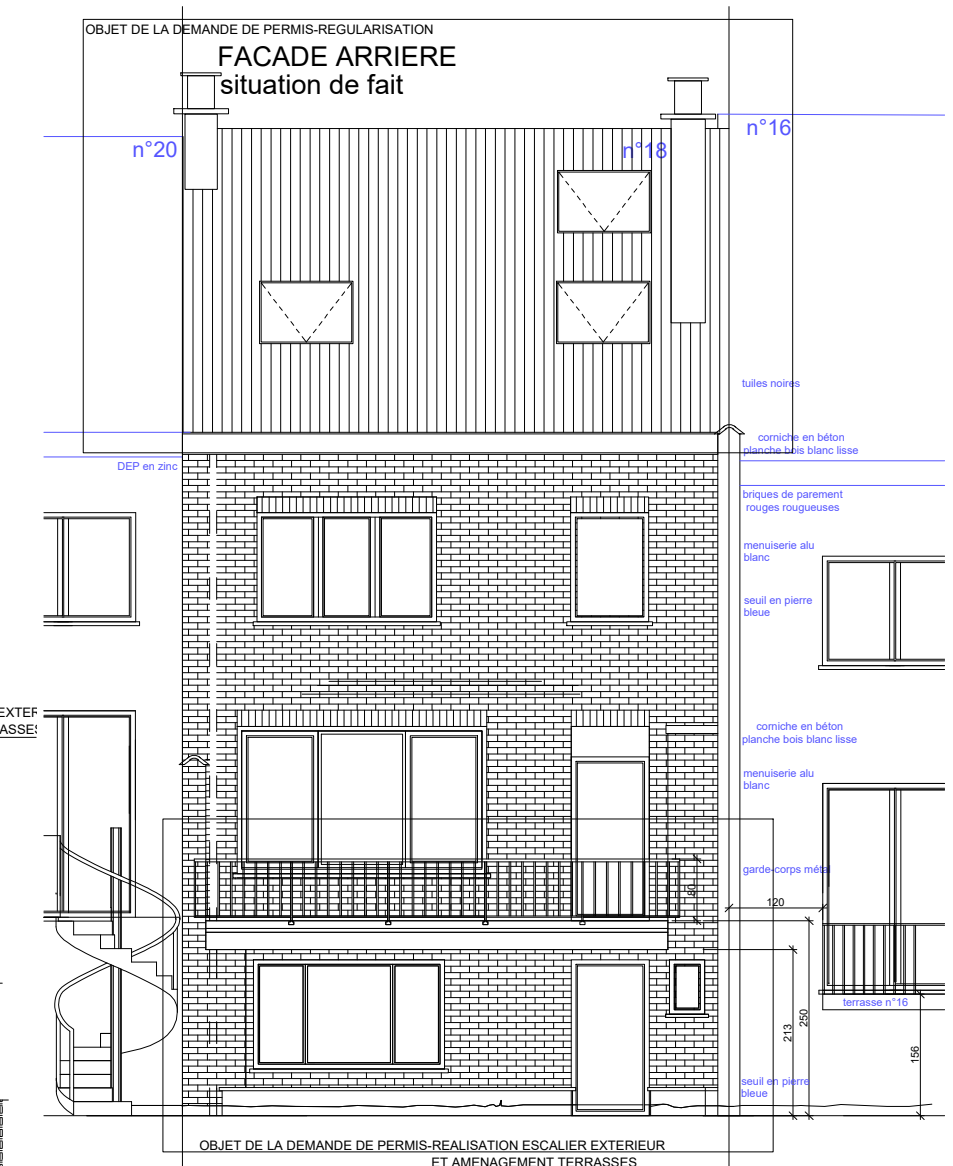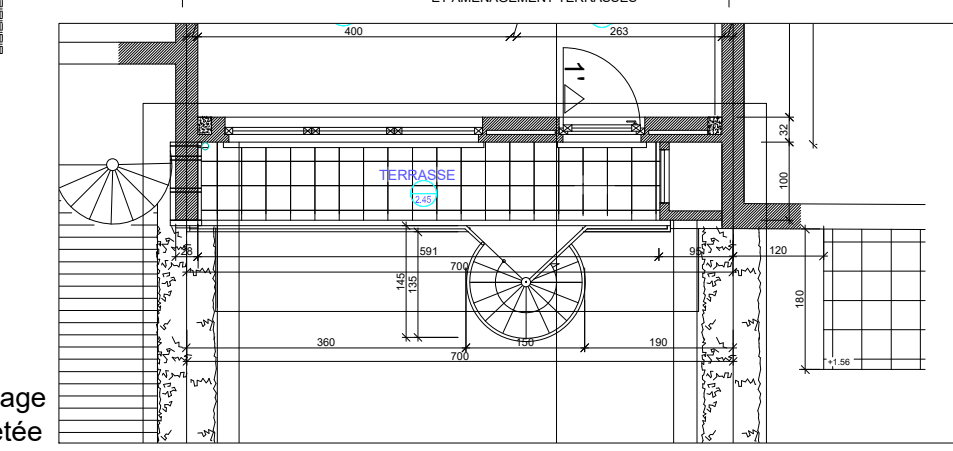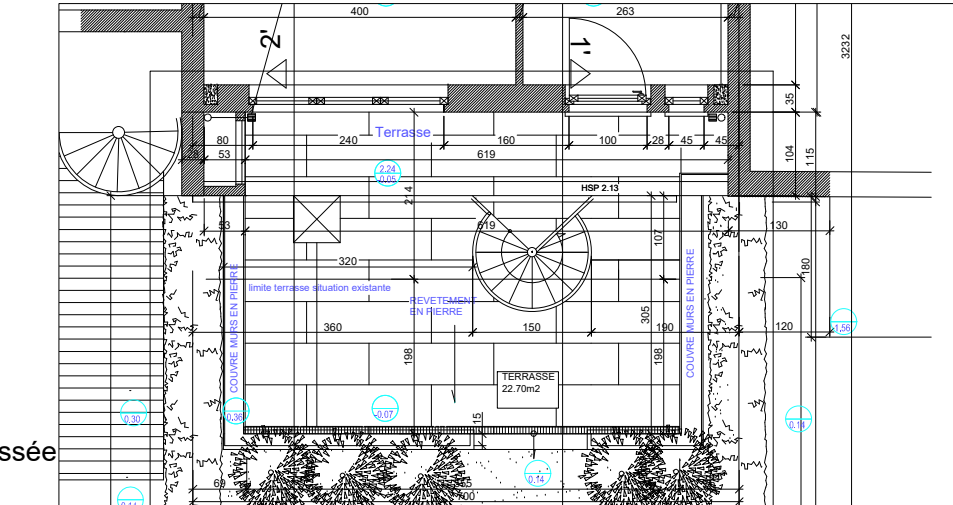

plan du rez de chaussée
situation projetée

