




COUPE - situation de droit - 1902

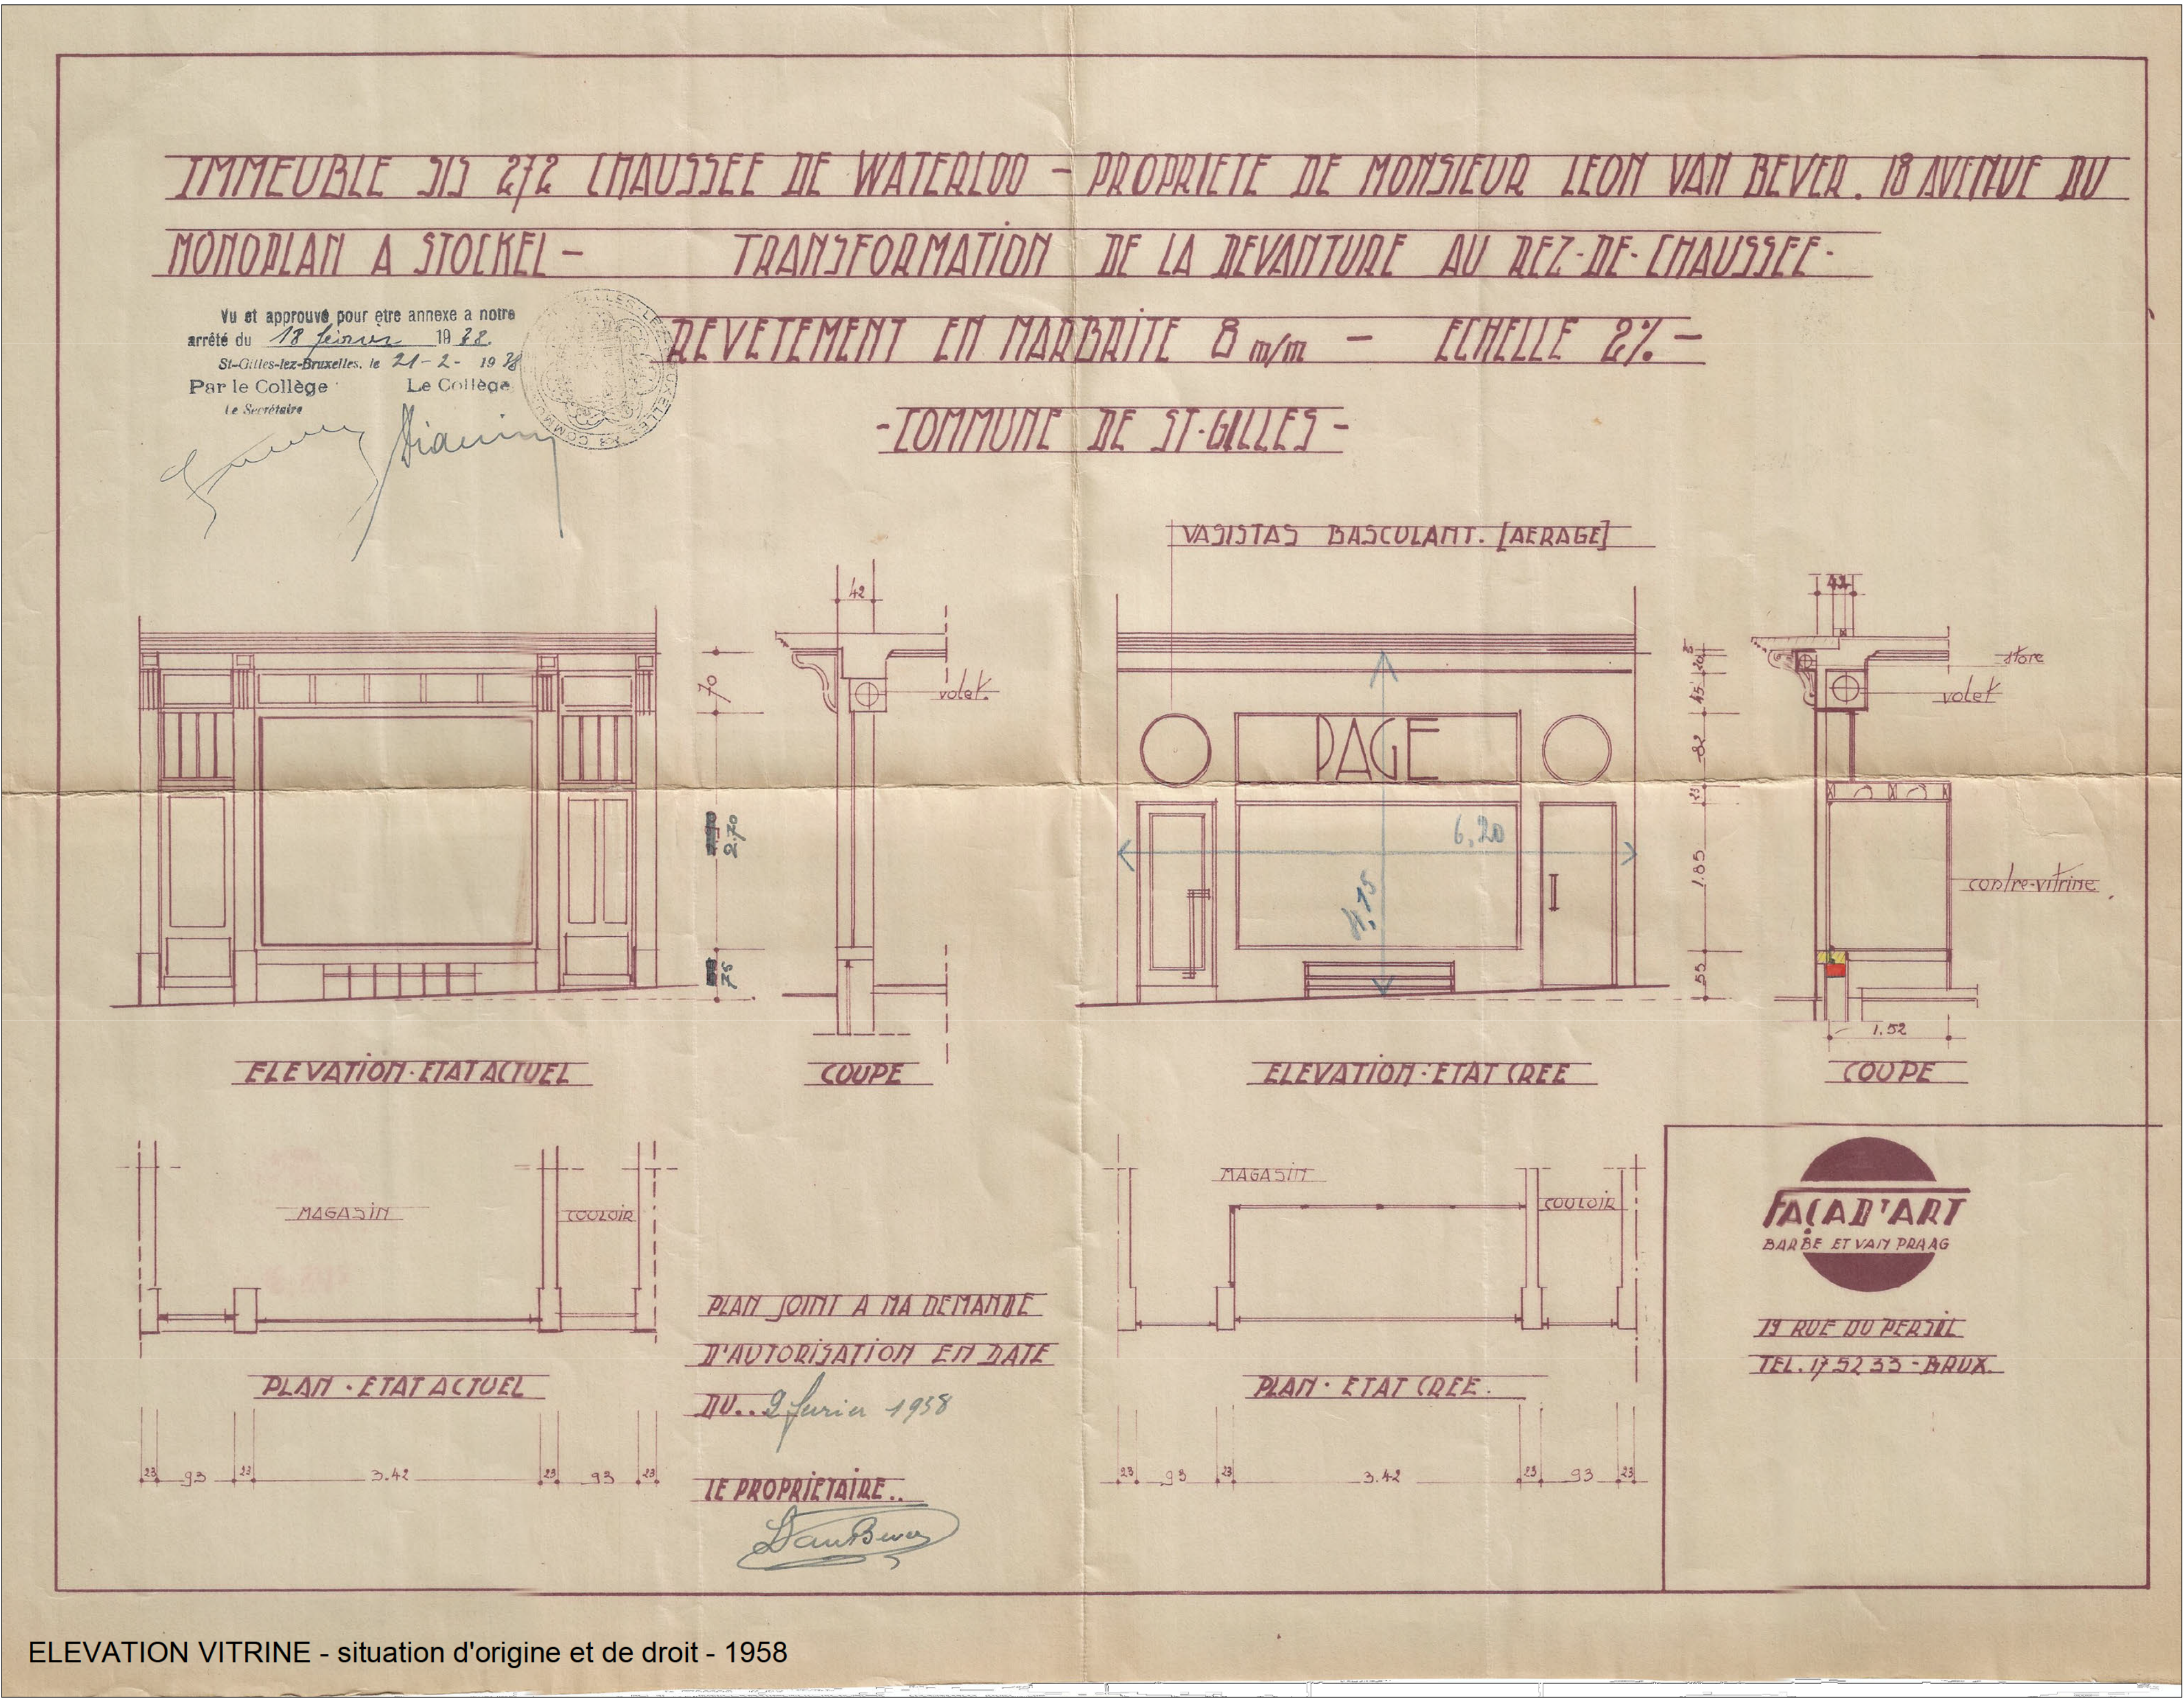


ELEVATION VITRINE - situation d'origine et de droit - 1958


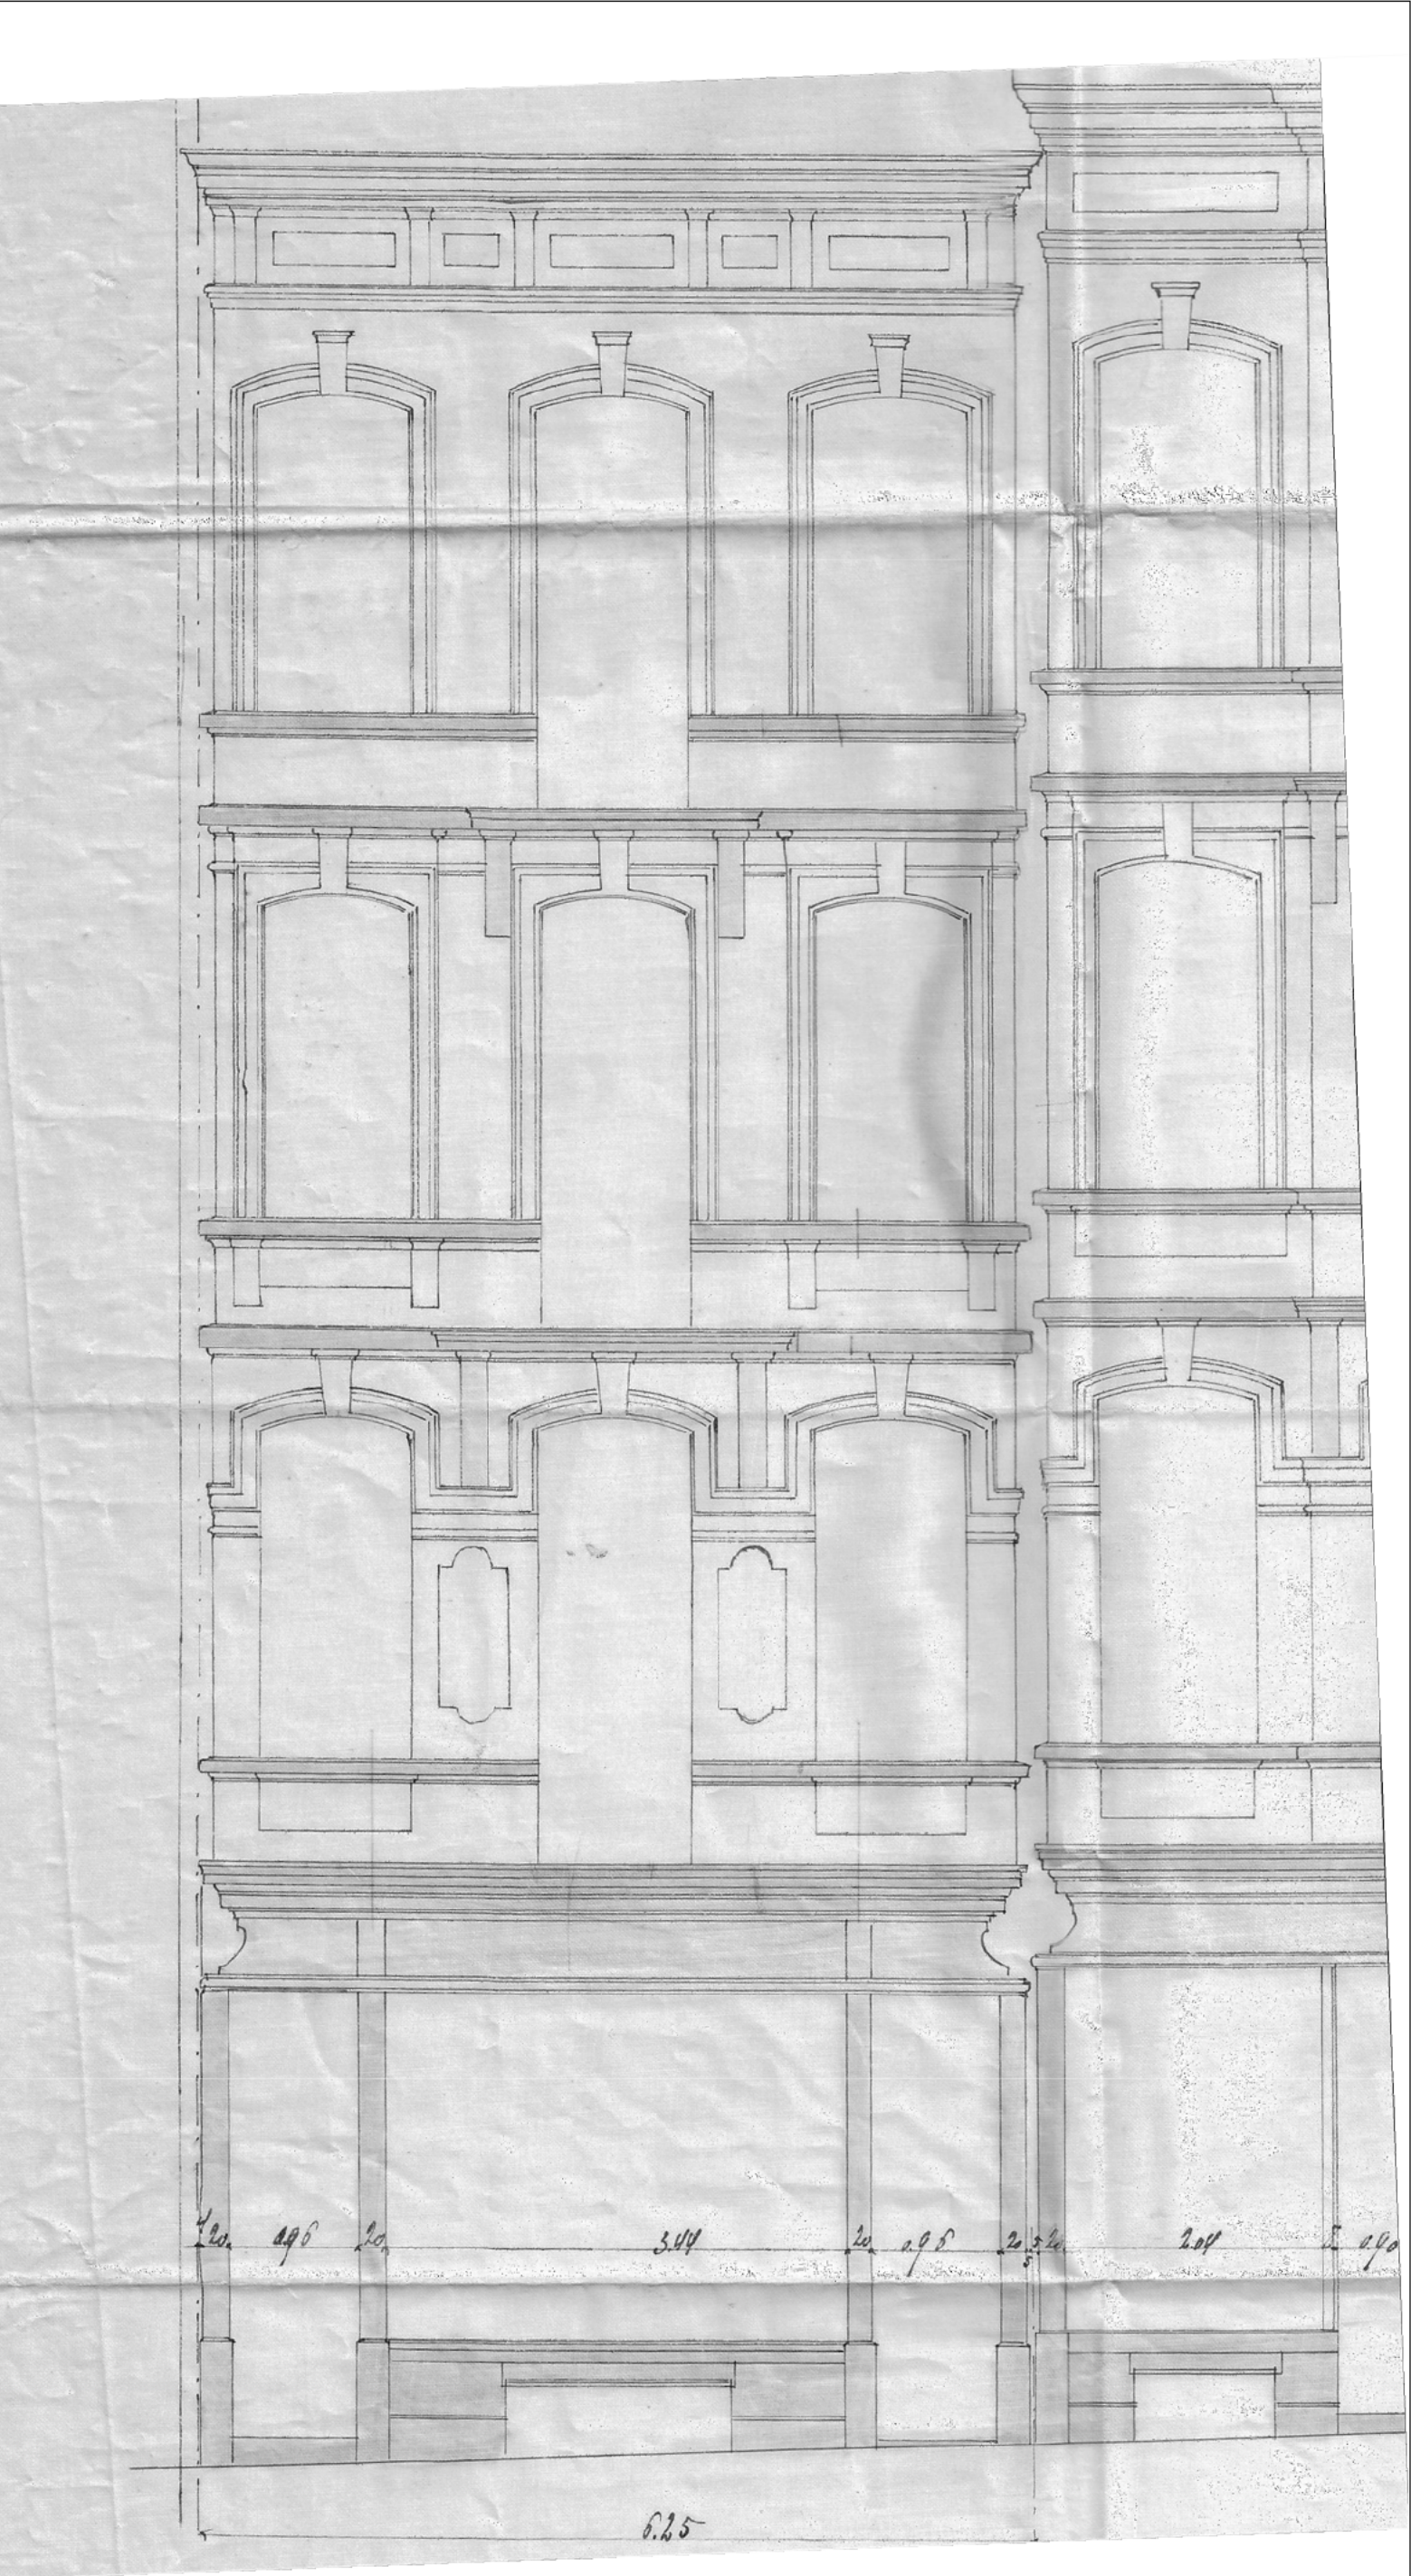



PLAN FACADE AVANT - situation d'origine - 1902

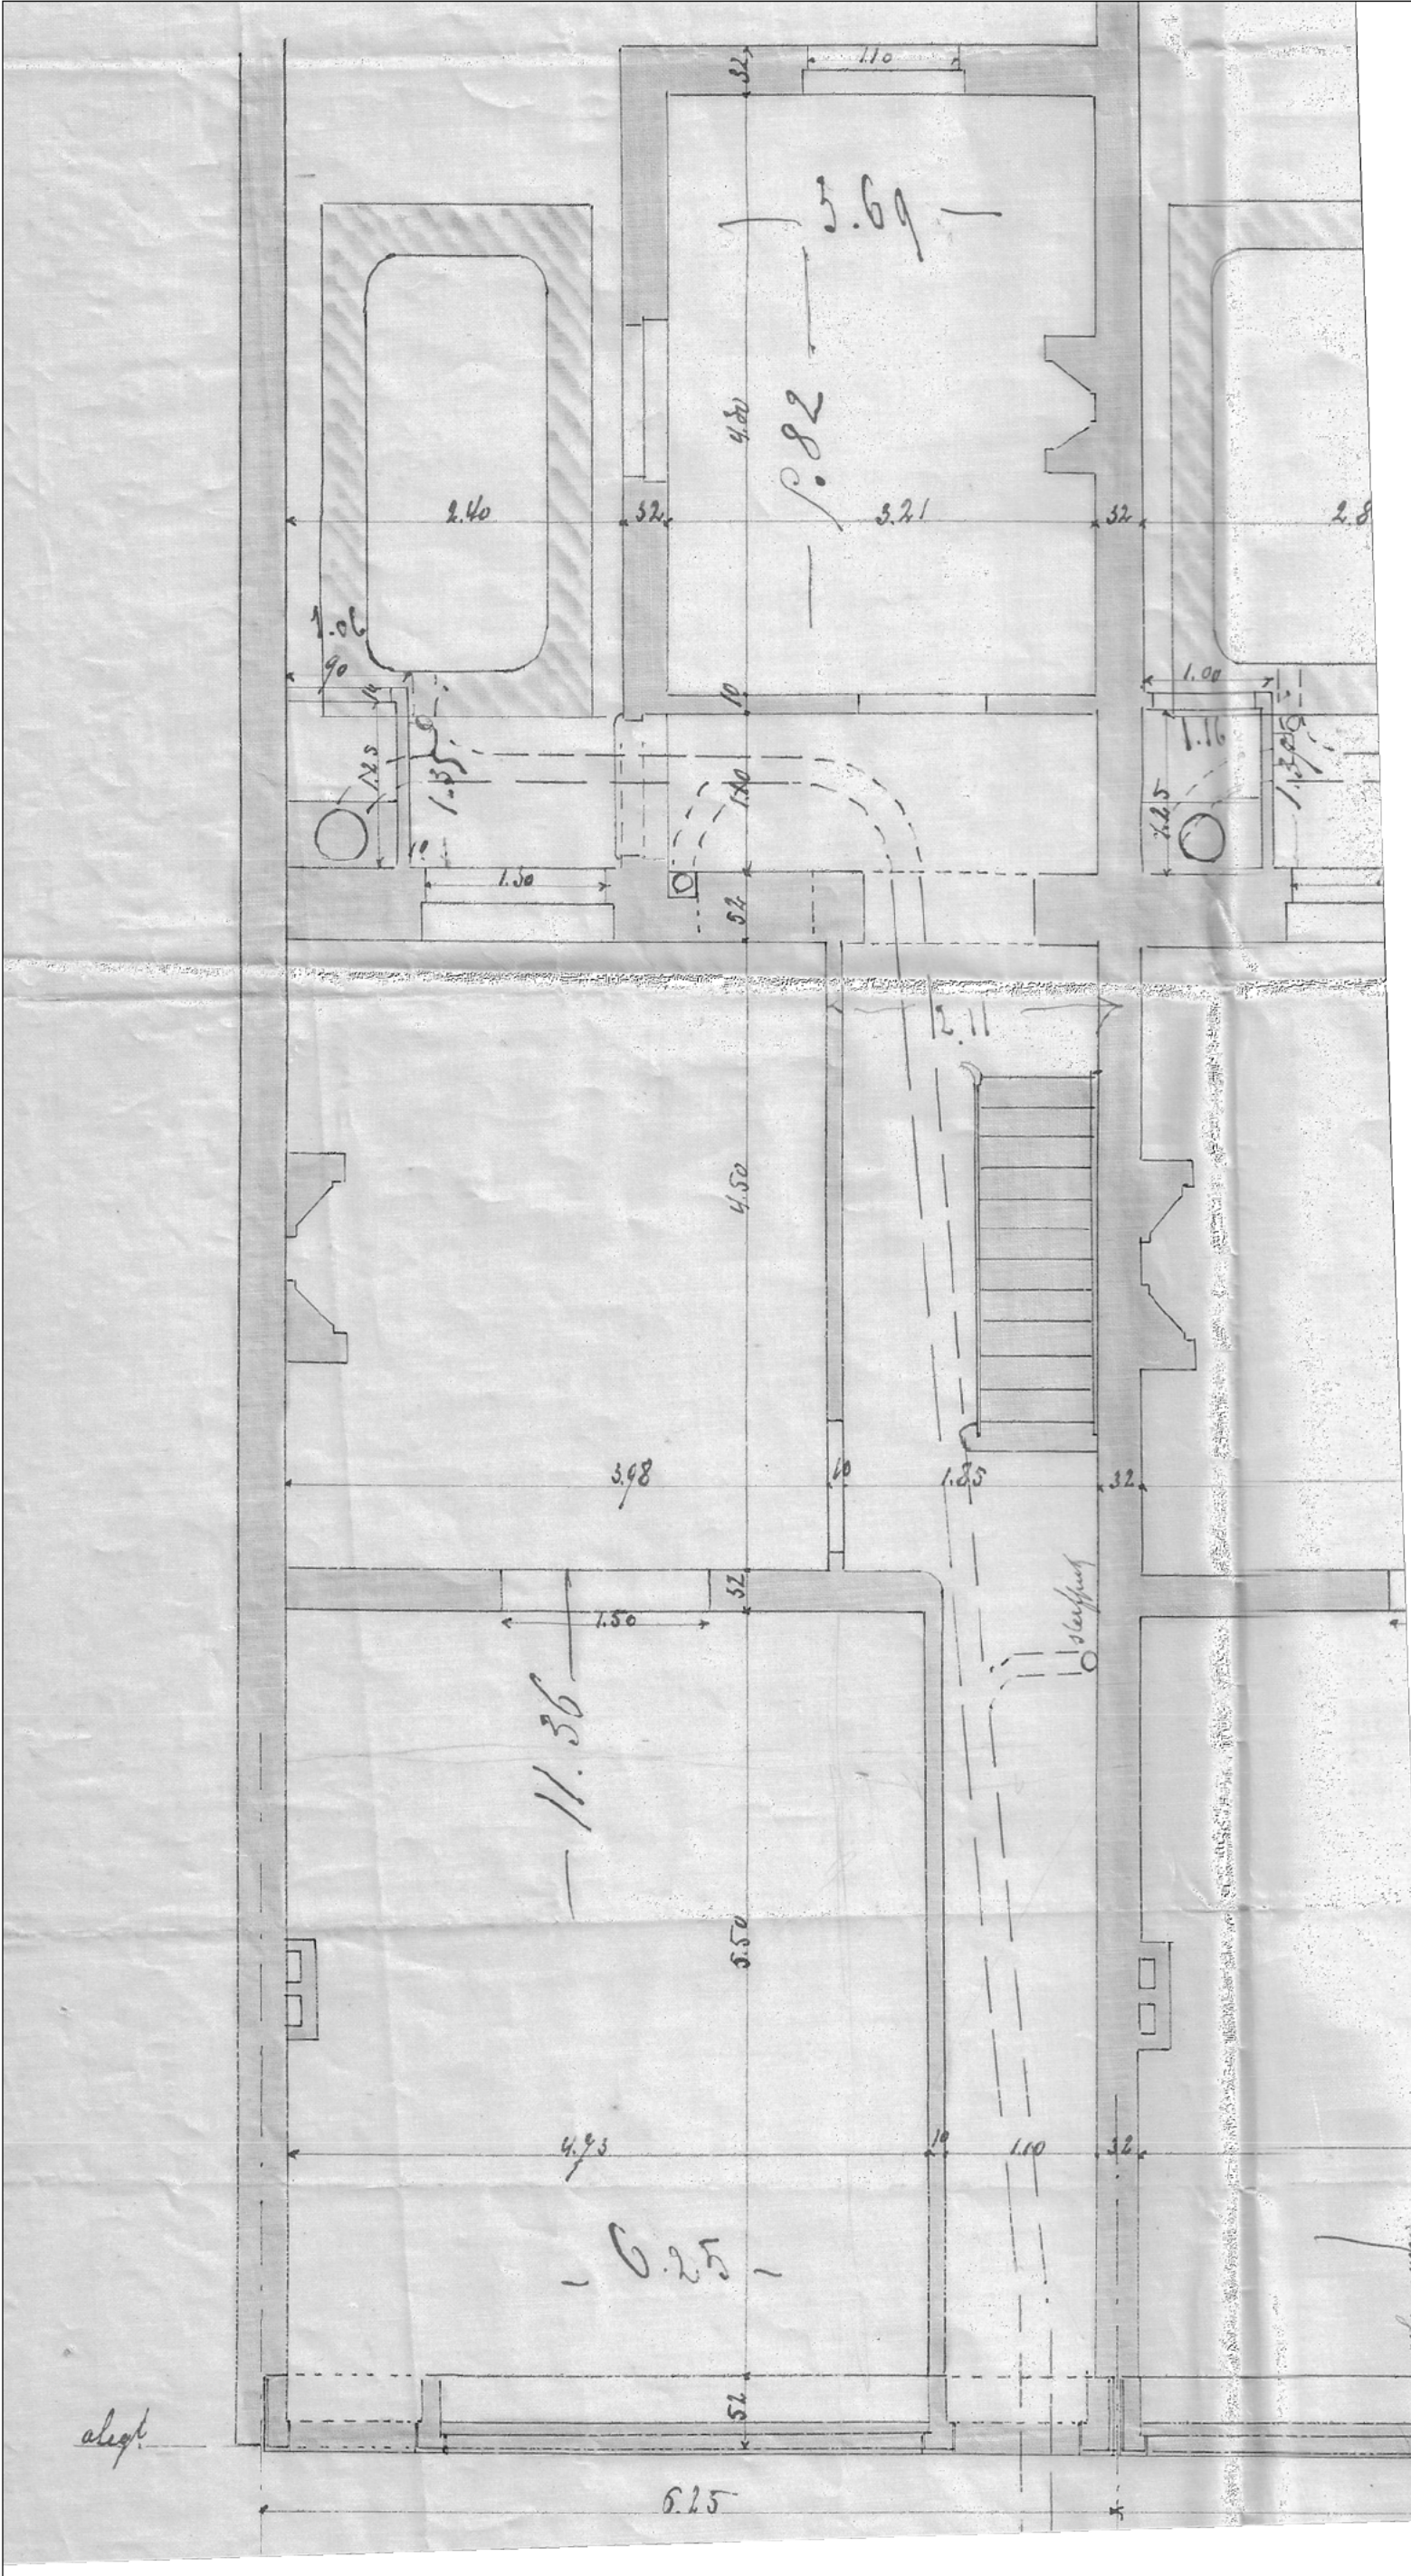

PLAN DE REZ-DE-CHAUSSEE - situation de droit - 1902

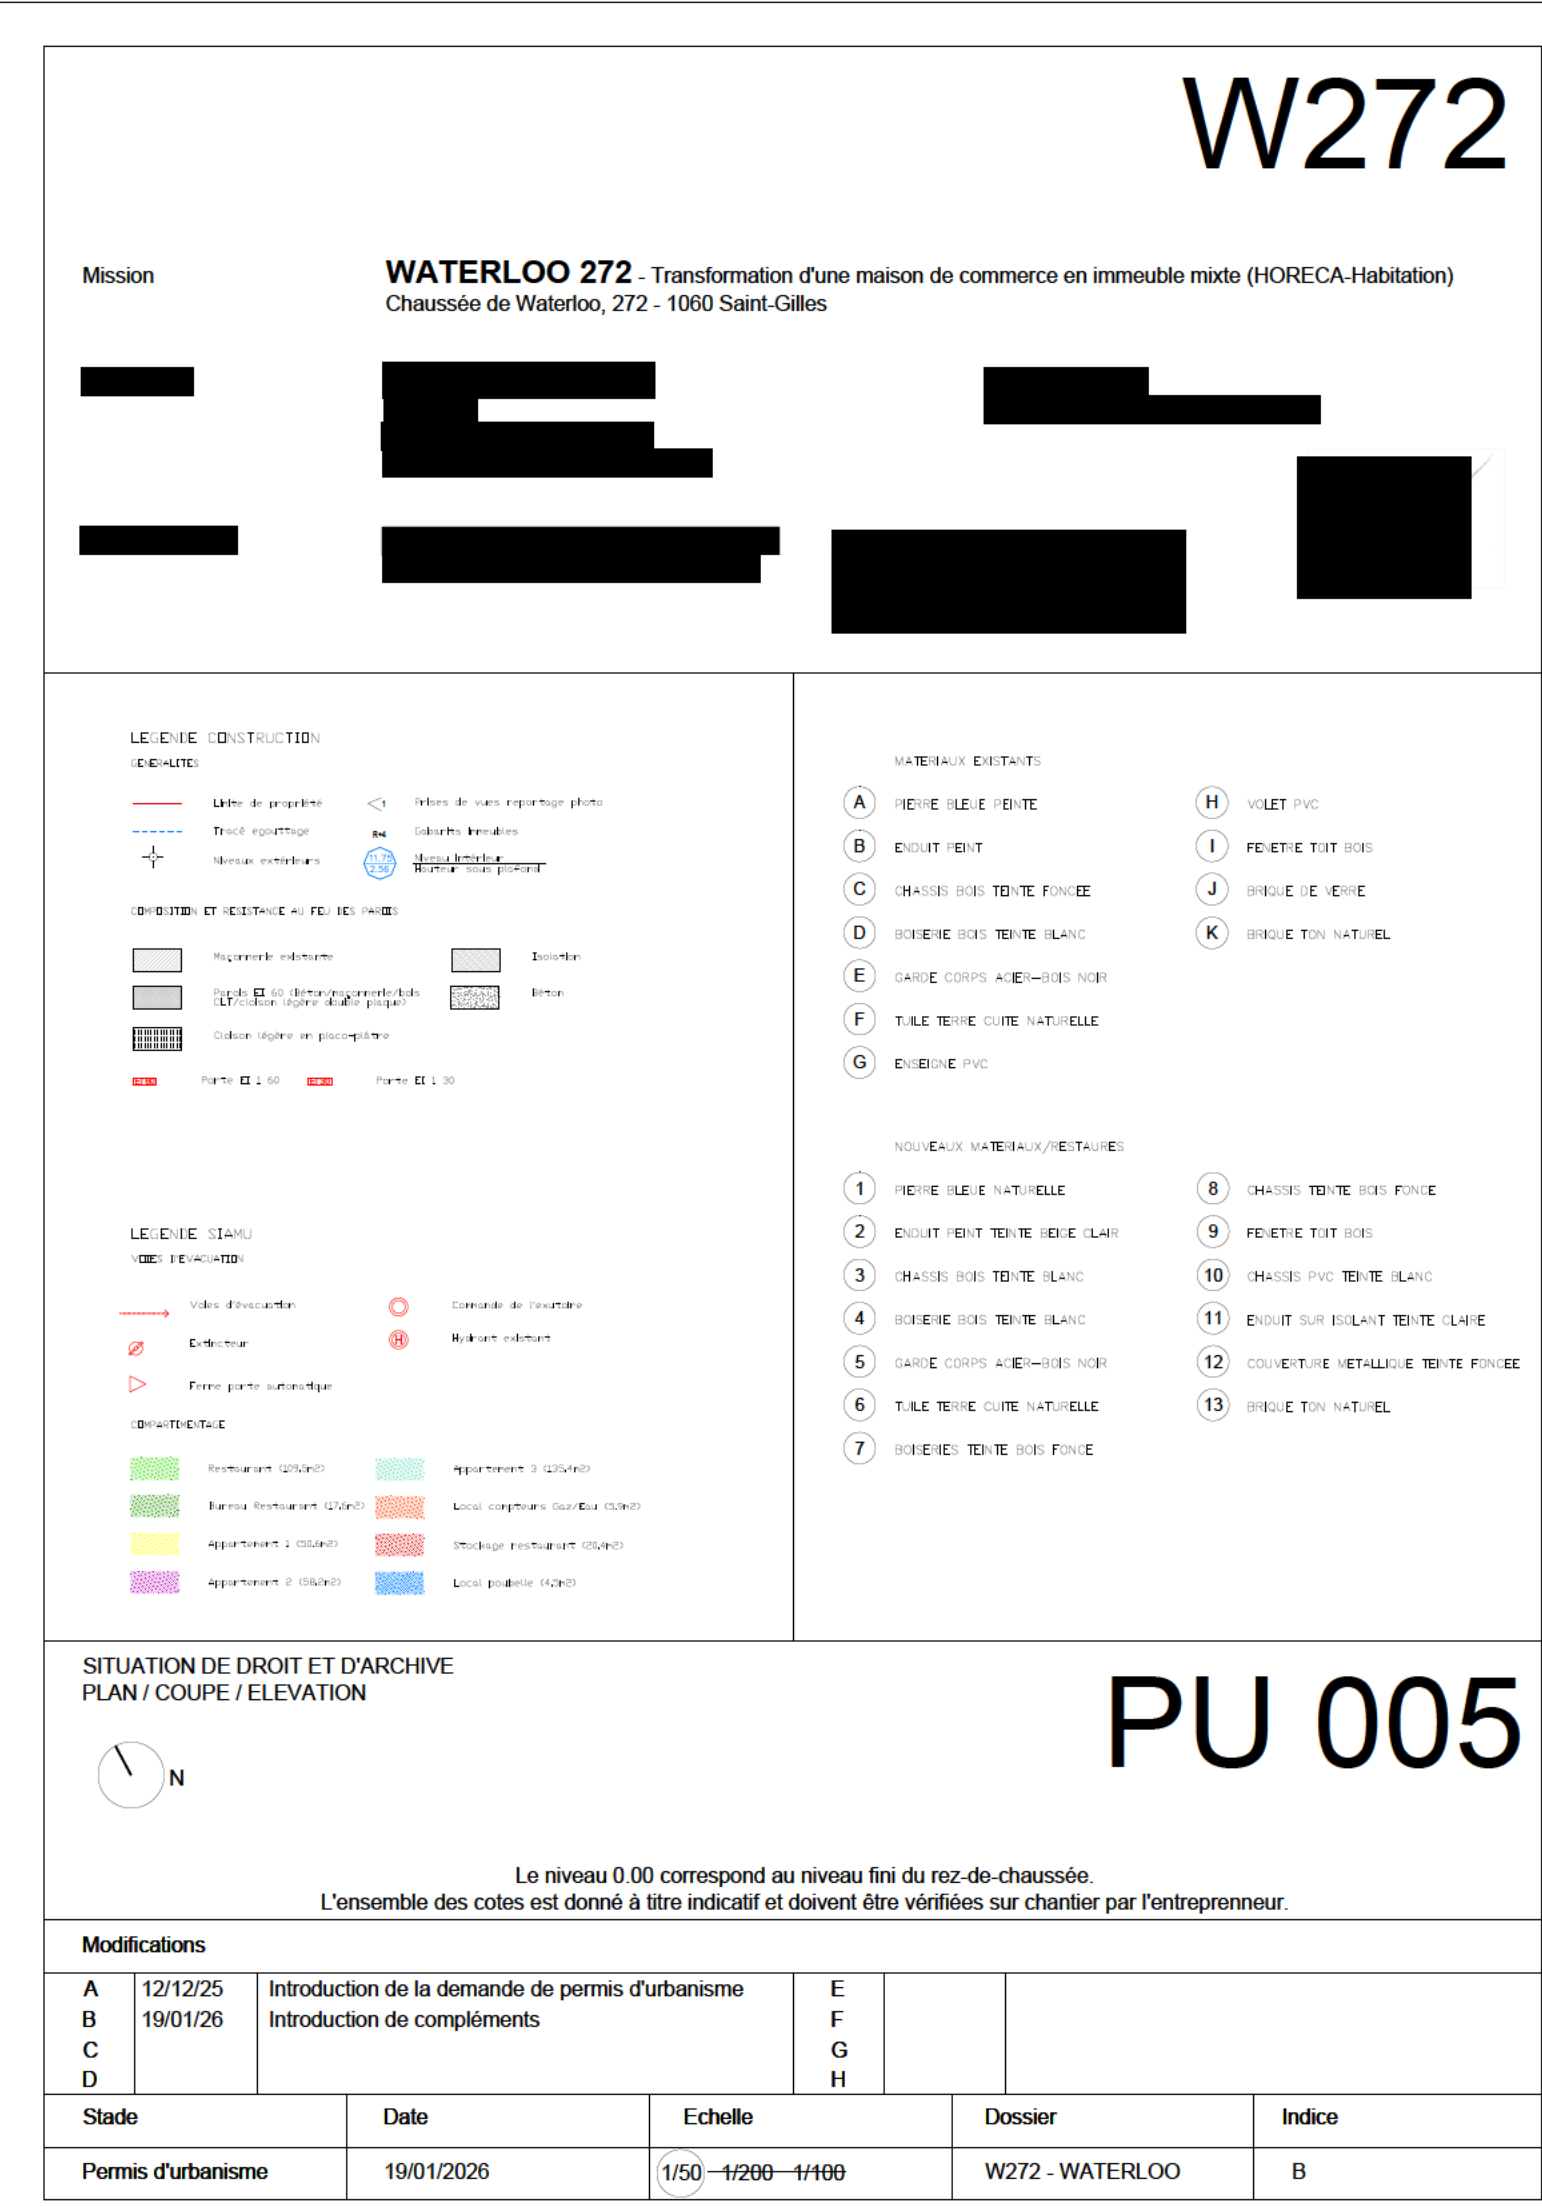

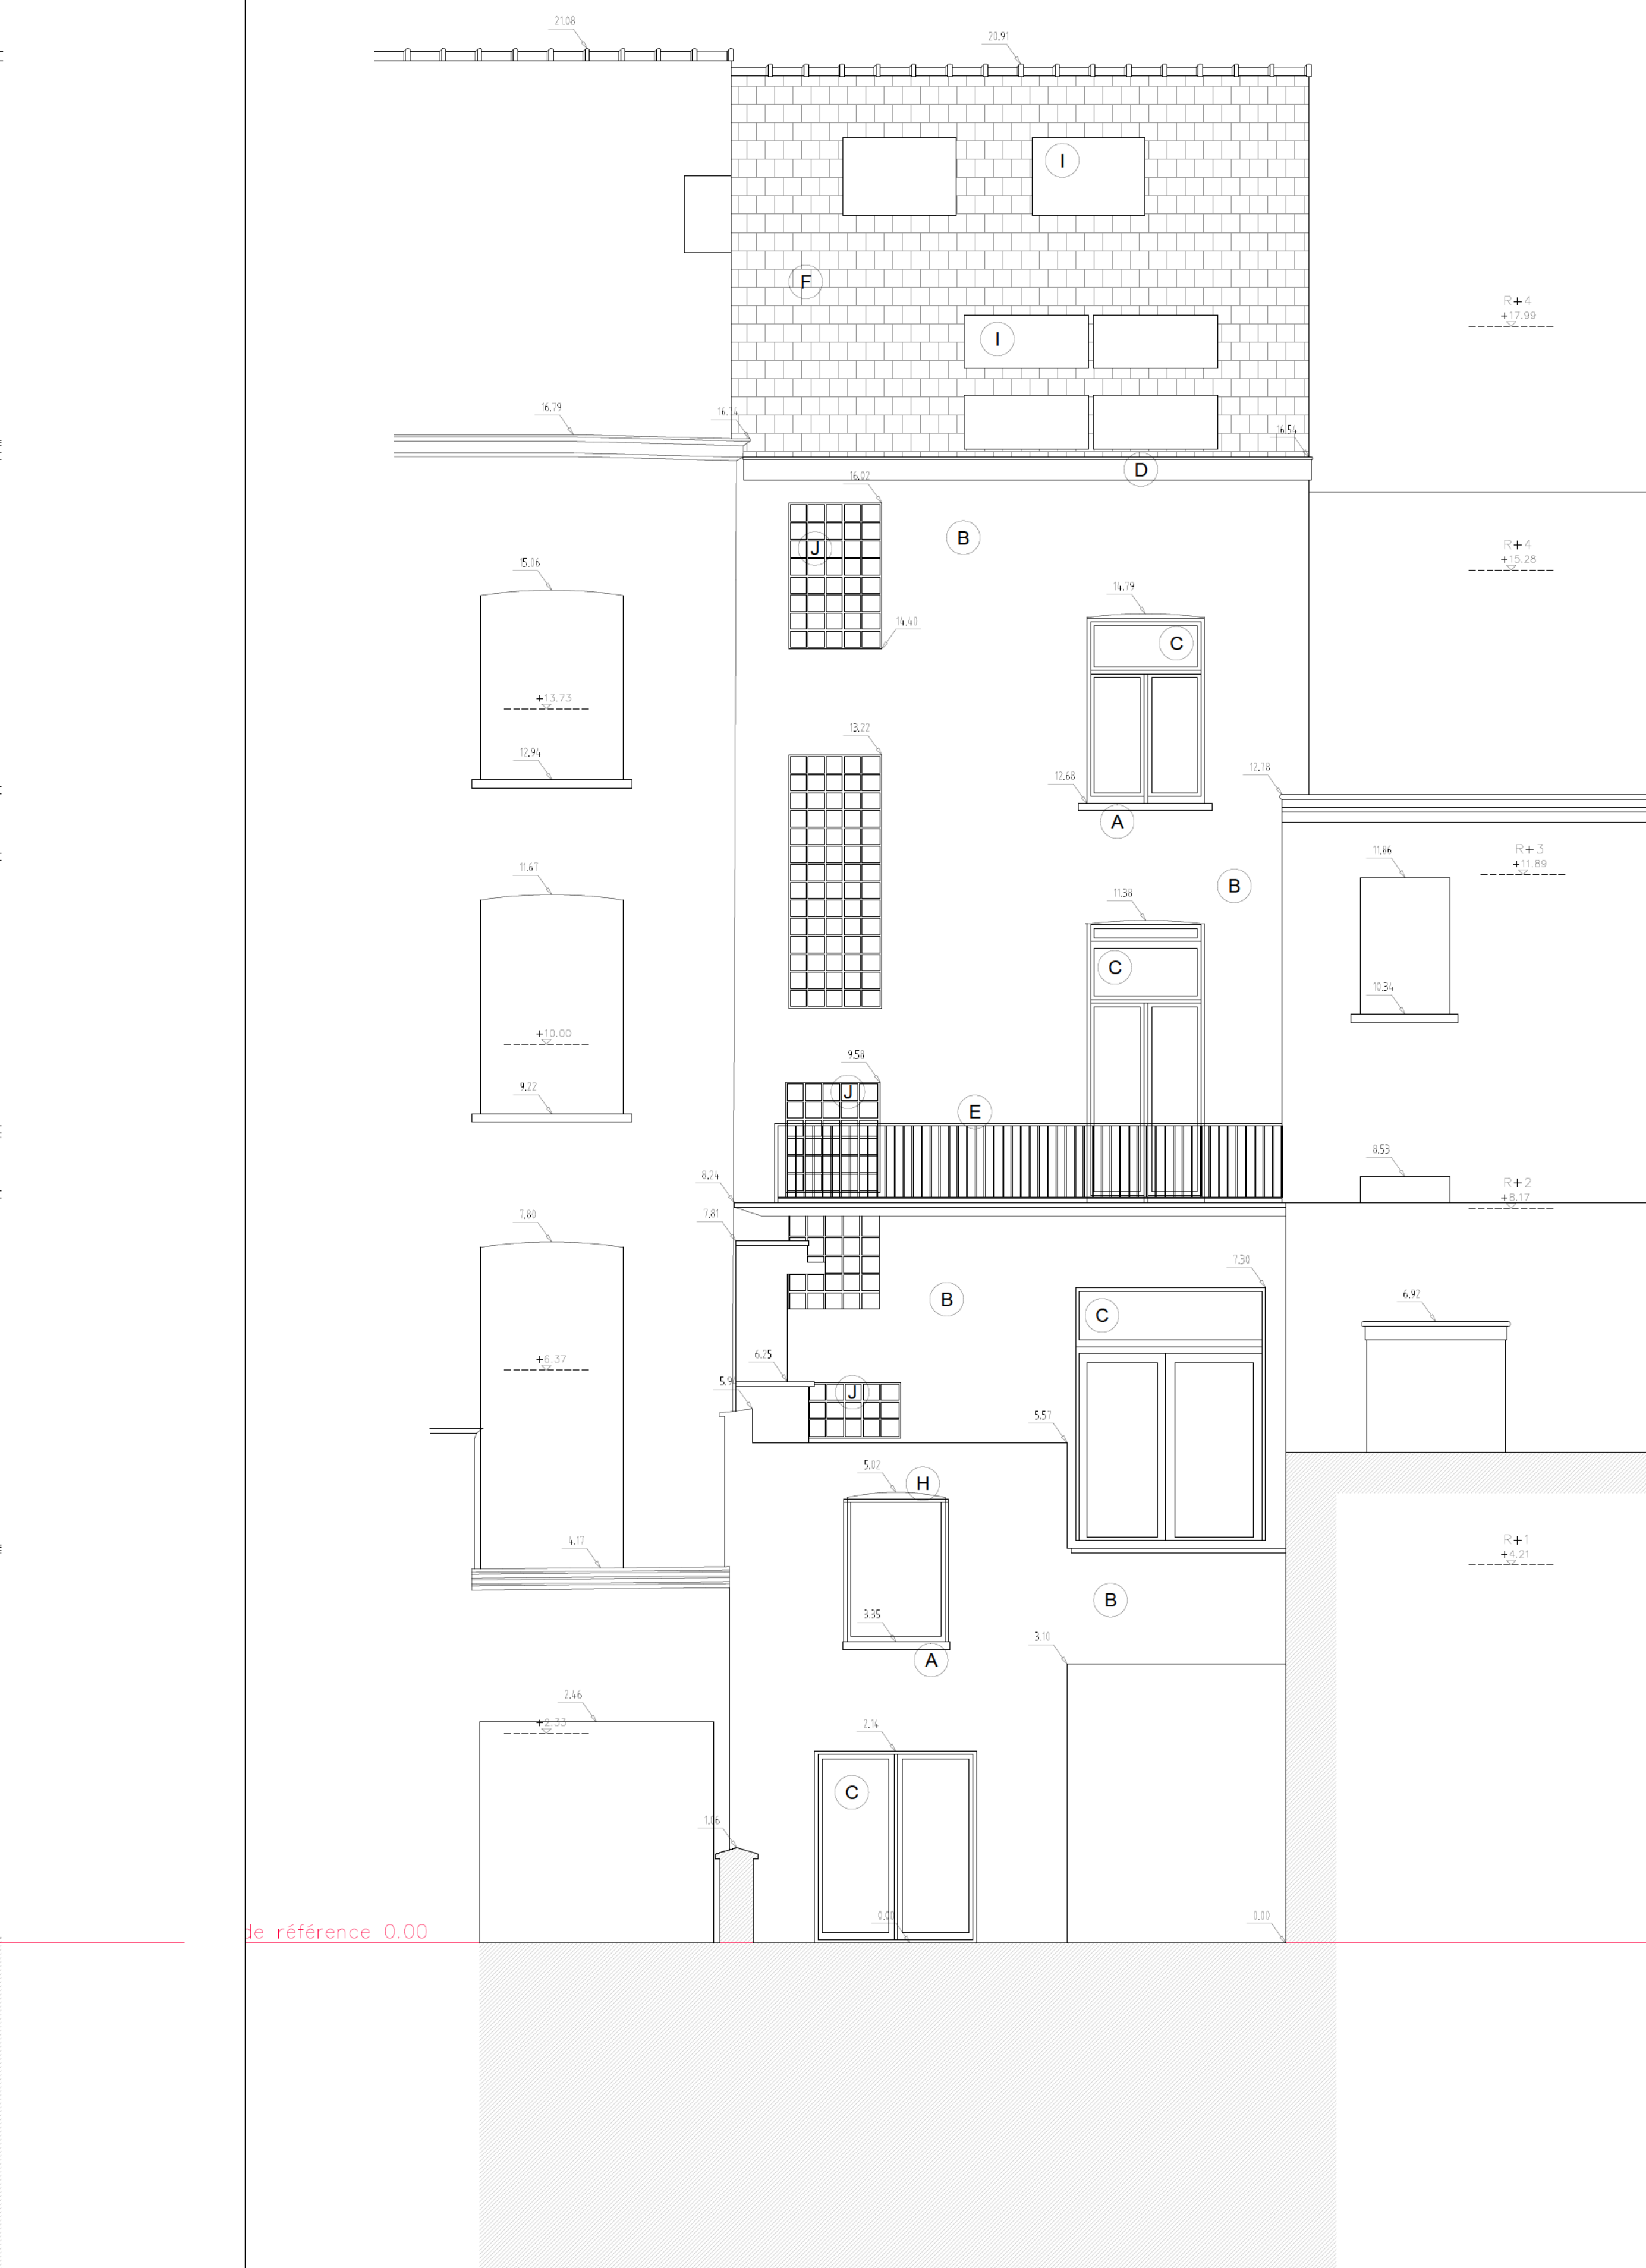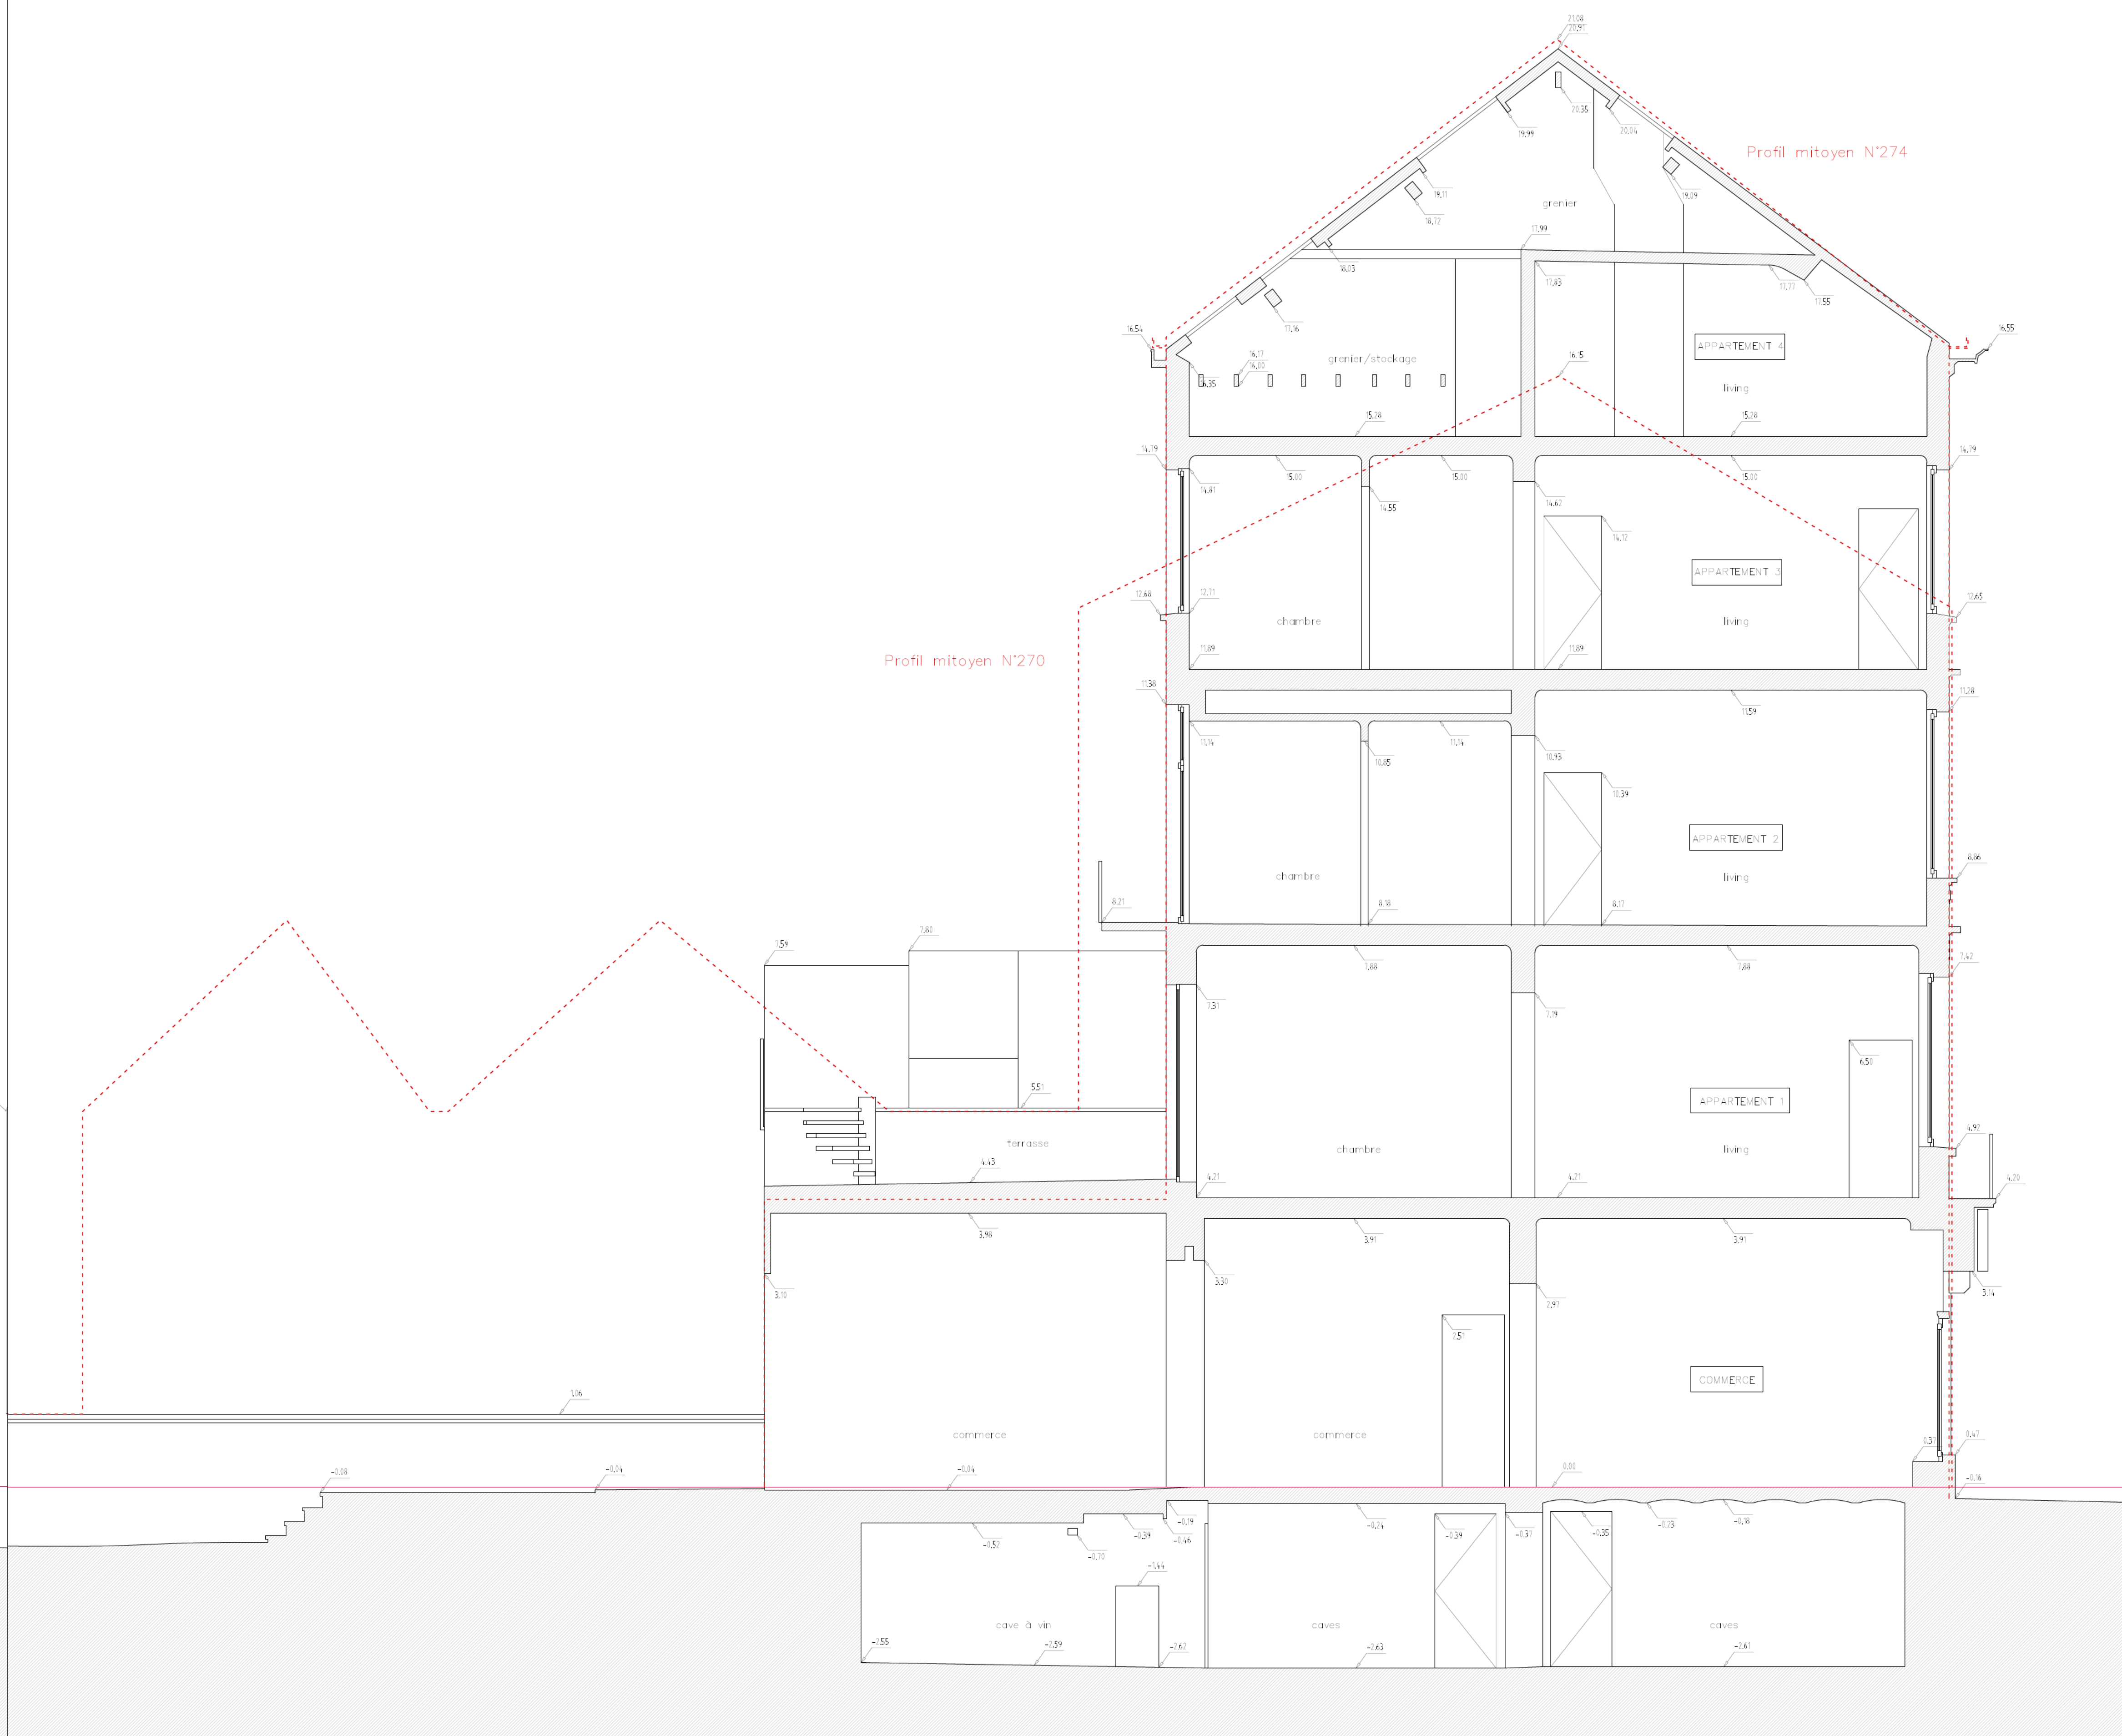[illegible]

 

Maison

Architecte

Maître d'ouvrage

W272










L'ensemble des cotés est donné à titre indicatif et devant être vérifiés sur chantier par l'entrepreneur.

Modifications



C

Statu

Date

Echelle

Dossier

Index





Permis d'urbanisme





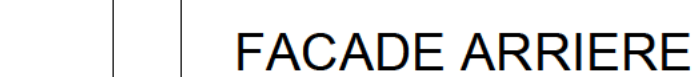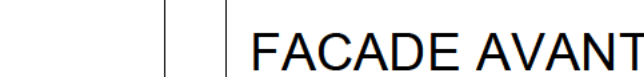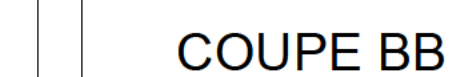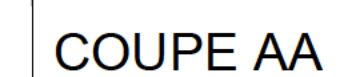



Maison

Architecture

Maison d'ouvrier

W272

WATERLOO 272 - Transformation d'une maison de commerce en immeuble mixte (HORECA-Habitation)

LEGÈNDE (COUTES ET DÉTAILS)
























