
OMGEVINGSVERGUNNING
Alsembergsteenweg 230, 1190 Vorst



1:2000

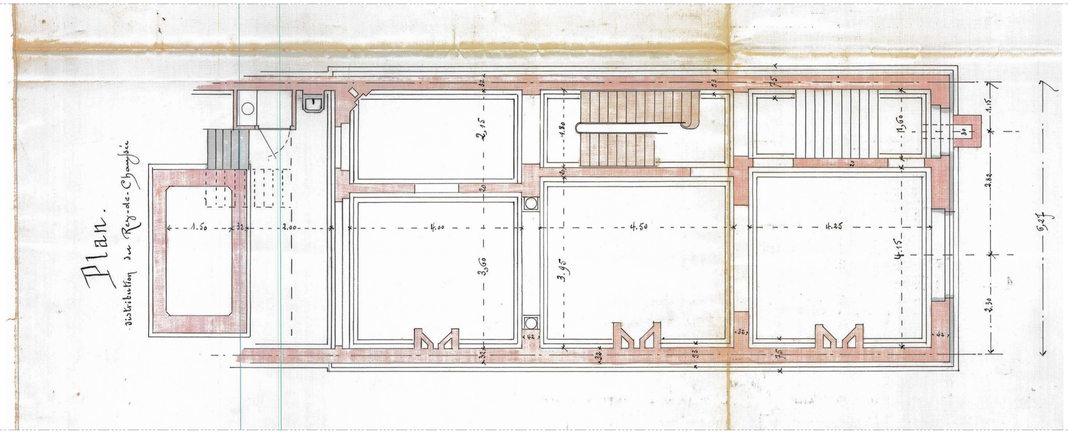

Plannen +0 - PU3815
1:50

0 5 10 25 50m

LEGENDE

ALGEMEEN

- n° belangrijke foto's exterieur
- H. 000 hoogte
- 000 vloerniveau plan
- 000 niveau in snede
- grond
- gebouwd perceel
- perceelsgrens
- VON vloeroppervlakte netto

CONSTRUCTIE

- baksteen
- hout
- chape

AFBRAAK

- afbraak volume
- afbraak snede
- afbraak aanzicht

NIEUWE CONSTRUCTIE

- pleister
- hout
- isolatie
- chape

PROJECT Alsembergse Steenweg 230
Renovatie en verbouwing van een appartement met aangrenzende tuin in een woongebouw aan de Alsembergse Steenweg 230 in Vorst.

kadaster: kadaster 3 afdeling B nr. 48A15
gemeente: 1190, Vorst - Forest
adres: Alsembergse Steenweg 230

OPDRACHTGEVER [redacted]

ARCHITECTE [redacted]

TITEL BA_25_PR_2_G+0_PU3815

DOSSIER

index

Nr. 7

DATUM 05/11/2025 | SCHAAL 1:50 | FORMAAT A0 | FASE BA