


Plans de synthèse

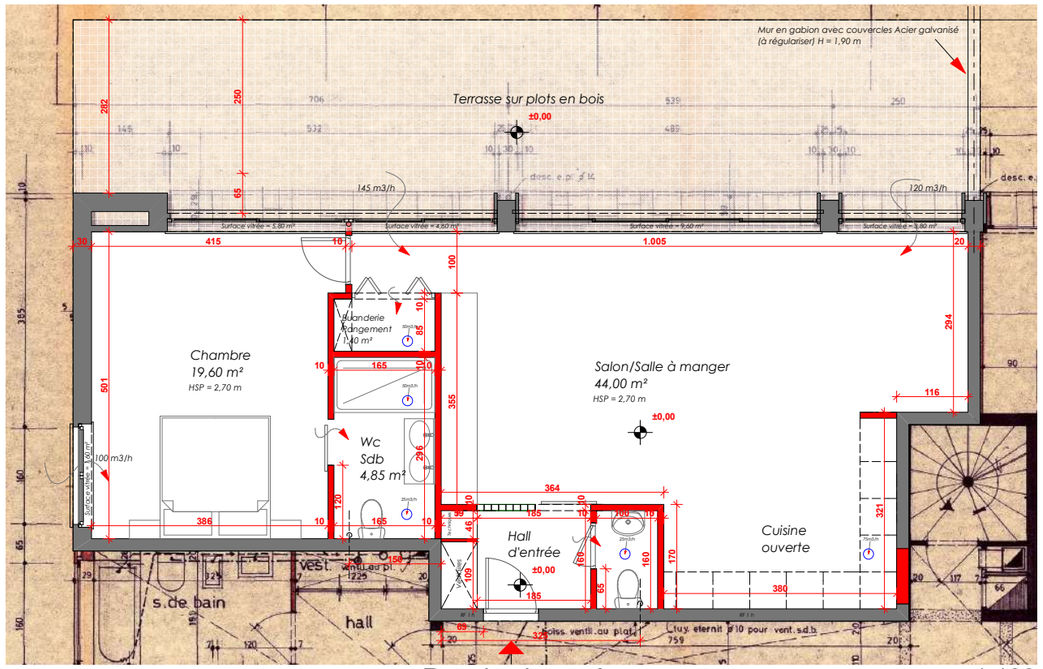


Rez-de-chaussée 1:100

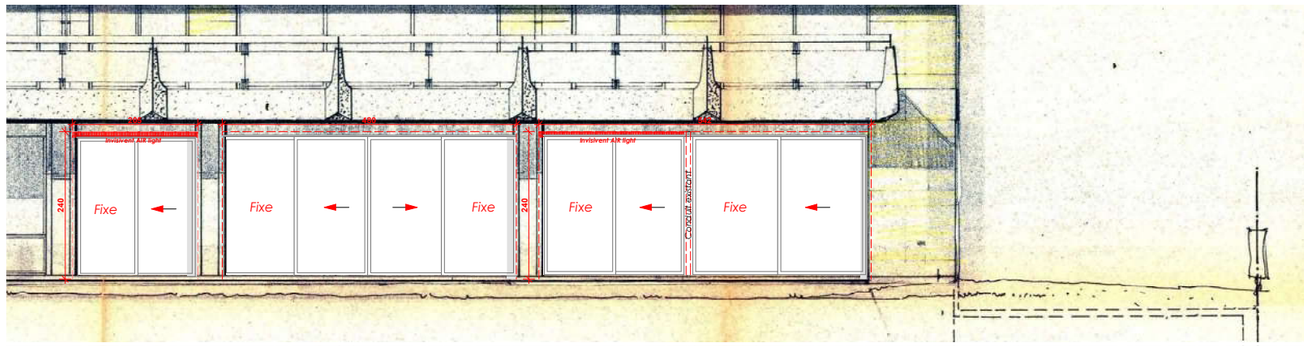

Façade arrière 1:100

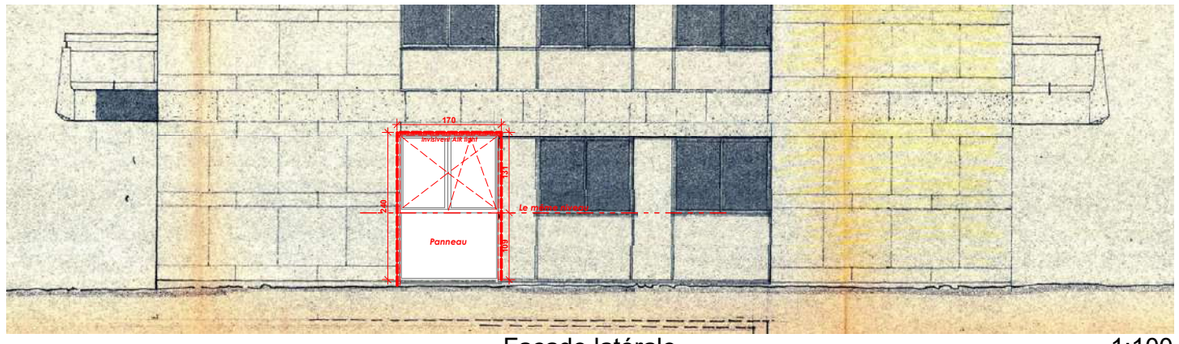

Façade latérale 1:100

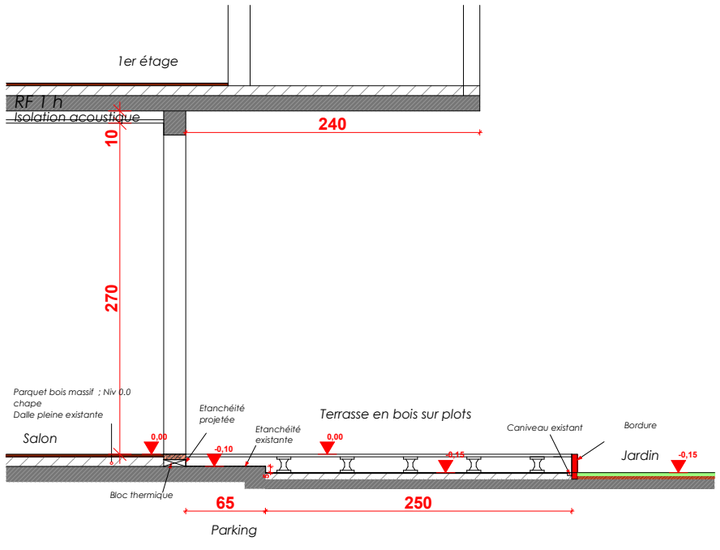


Coupe sur la terrasse 1:50


Châssis en aluminium couleur identique à la teinte de référence d'origine
Valeur Ug(Vitrage) : 1,1 au maximum
Valeur Uw(profil+vitrage) : 1,5 au maximum
Valeur g = 0,42 au maximum (pour réduire la surchauffe)




Sous-sol 1:100

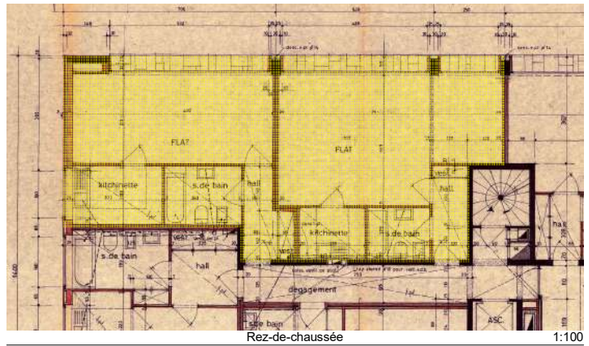


Rez-de-chaussée 1:100

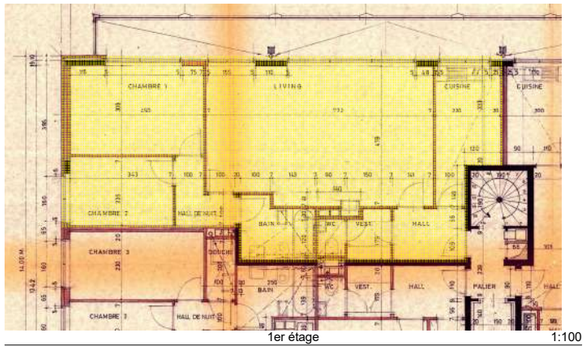


1er étage 1:100

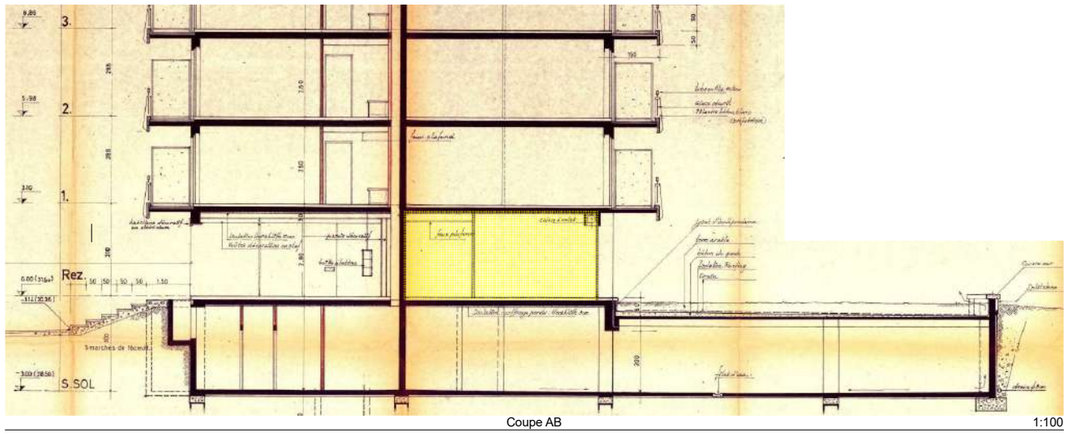

Coupe AB 1:100

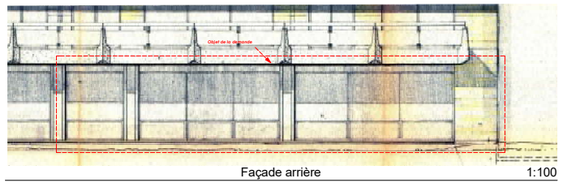

Façade arrière 1:100

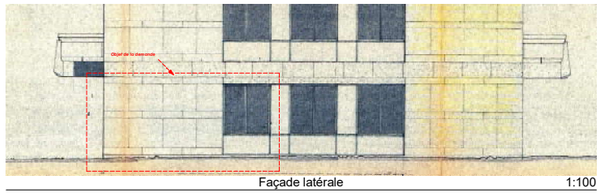

Façade latérale 1:100

REGION DE BRUXELLES CAPITALE

COMMUNE D'UCCLE

ADRESSE DU PROJET:

Avenue du Lycée Français n°1 Bte19
1180 Uccle.

CADASTRE:

UCCLE 4 DIV Section E 21614E0231/00P000,

OUVRAGE:

DEMANDE DE PERMIS D'URBANISME

Mise en conformité et réaménagement intérieur d'un appartement

CONTENU :

Situation existante de droit

Plans - Façades - Coupe AB

L'ADMINISTRATION COMMUNALE:

POUR ACCORD,

Cachets

MODIFICATIONS:

DATE	*OBJET*	*INDICE*
20-07-2026	*Demande de permis d'urbanisme*	A

RESP. COORDINATION SECURITE/SANTE

POUR ACCORD,

date + signature

MAITRE DE L'OUVRAGE

POUR ACCORD, *date + signature*

ARCHITECTURE


POUR ACCORD, *date + signature*

DATE : 20-07-2026 *ECHELLE : 1/100*

PLAN N° 1/3


REMARQUES:

Les documents et prescriptions de l'architecte doivent complétés par les observations et documents du coordinateur sécurité/santé. Dans l'absence, la mission de l'architecte sera suspendue.
Toutes les mesures sont à vérifier sur place par l'entrepreneur.

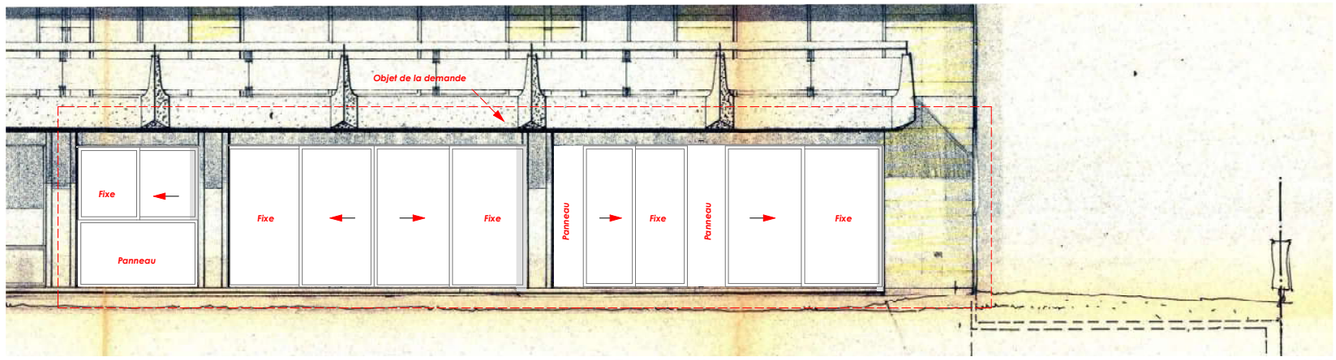


Façade arrière 1:50


Châssis - fenêtres en alu
garde-corps et trumeaux : panneaux chapes
tôle émaillé

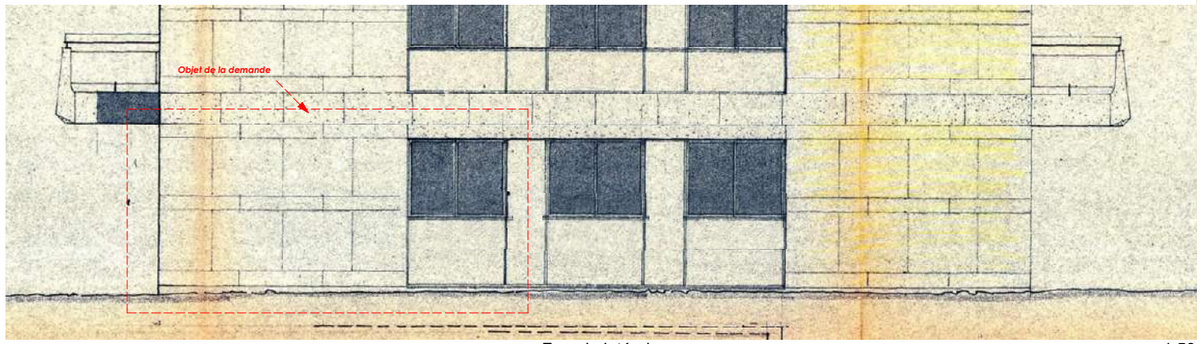


Façade latérale 1:50

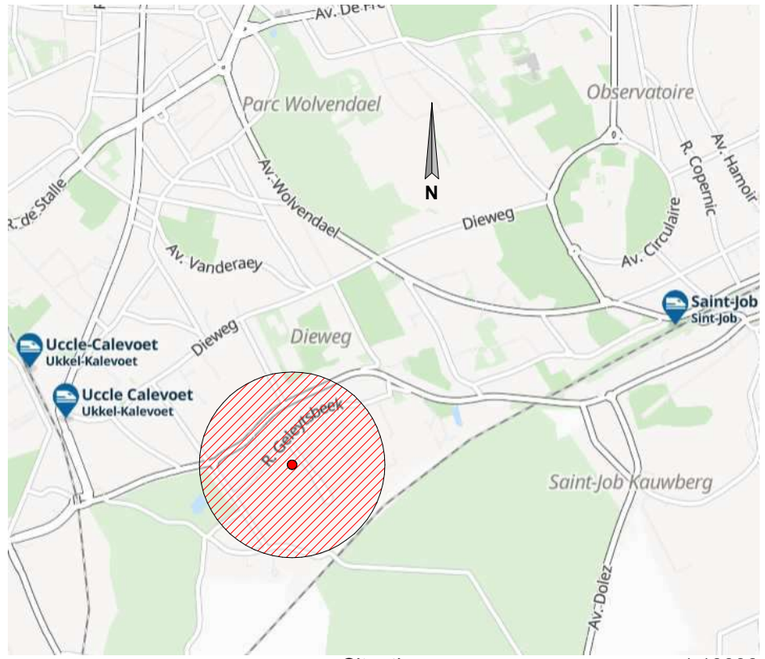

Situation 1:10000

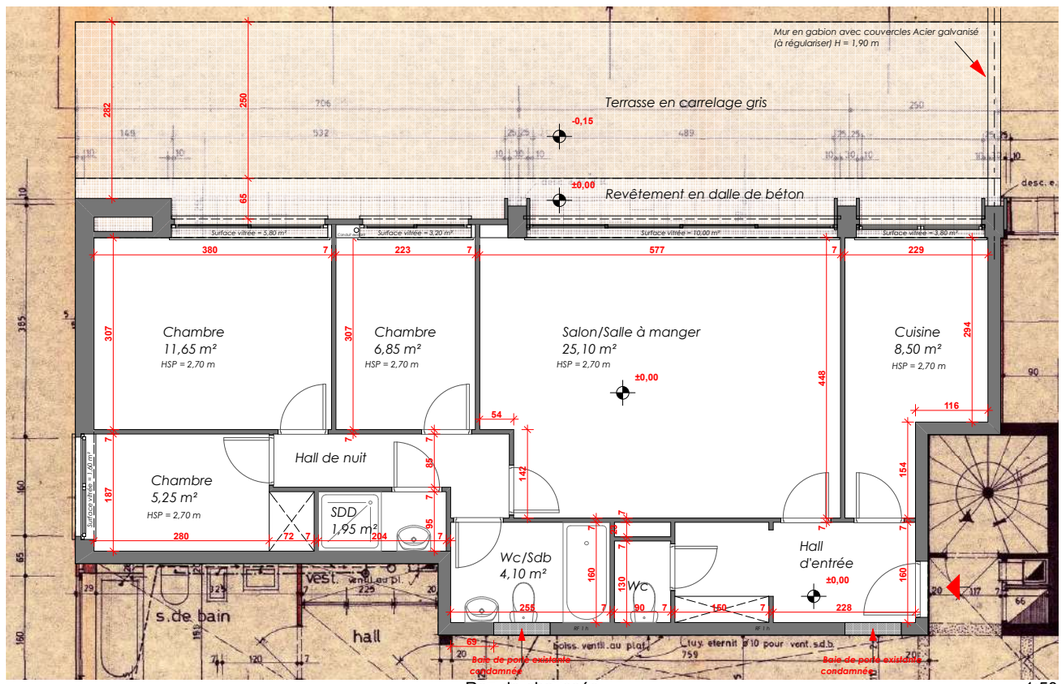

Rez-de-chaussée 1:50

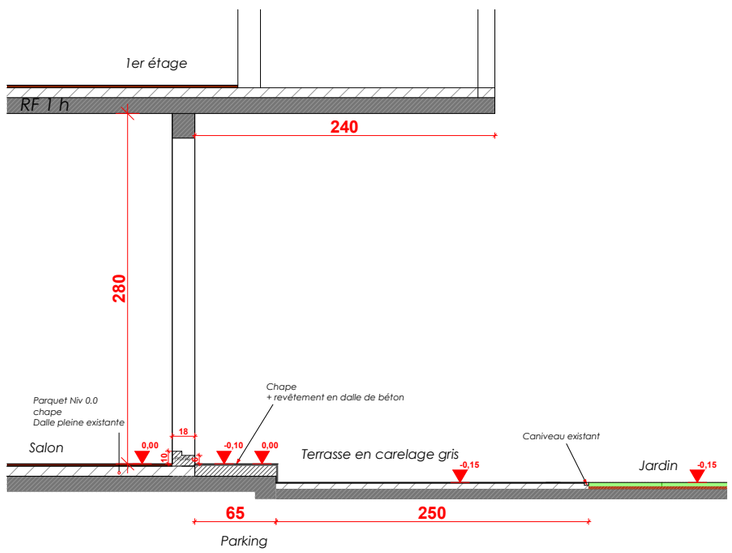

Coupe AA 1:25

REGION DE BRUXELLES CAPITALE

COMMUNE D'UCCLE

ADRESSE DU PROJET:

Avenue du Lycée Français n°1 Bte19
1180 Uccle.

CADASTRE:

UCCLE 4 DIV Section E 21614E0231/00P000,

OUVRAGE:

DEMANDE DE PERMIS D'URBANISME

Mise en conformité et réaménagement intérieur d'un appartement

CONTENU :

Situation existante de fait

Plan - Façades - Coupe AA - Situation

L'ADMINISTRATION COMMUNALE:

POUR ACCORD,

Cachets

MODIFICATIONS:

DATE	OBJET	INDICE
20-07-2026	Demande de permis d'urbanisme	A
07-09-2026	Complément de dossier Ref : n°16-48895-2026	B

RESP. COORDINATION SECURITE/SANTE

POUR ACCORD,

date + signature

MAITRE DE L'OUVRAGE

POUR ACCORD, *date + signature*

ARCHITECTURE


POUR ACCORD, *date + signature*


DATE : 20-07-2026 ECHELLE : 1/50 1/25 1/10000

PLAN N° 2/3


REMARQUES:


Les documents et prescriptions de l'architecte doivent complétés par les observations et documents du coordinateur sécurité/santé. Dans l'absence, la mission de l'architecte sera suspendue.
Toutes les mesures sont à vérifier sur place par l'entrepreneur.

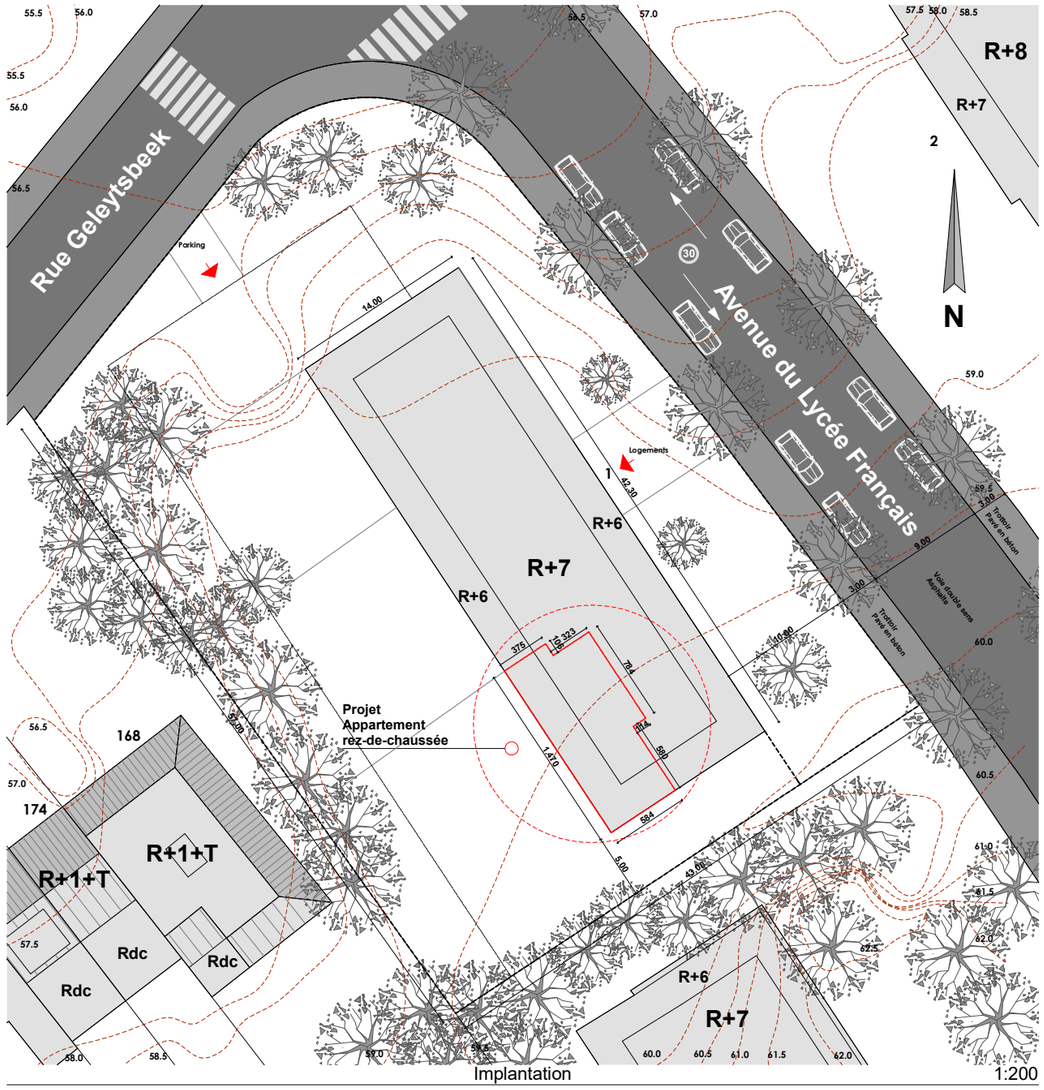


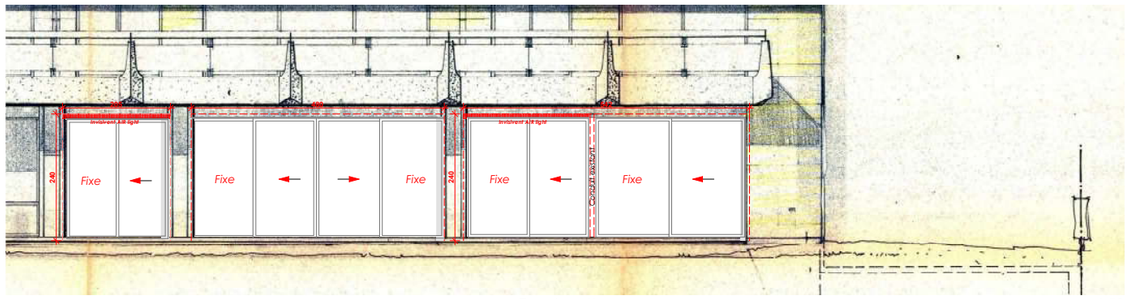

Châssis en aluminium couleur identique à la teinte de référence d'origine
Valeur Ug(Vitrage) : 1,1 au maximum
Valeur Uw(profil+vitrage) : 1,5 au maximum
Valeur g = 0,42 au maximum (pour réduire la surchauffe)

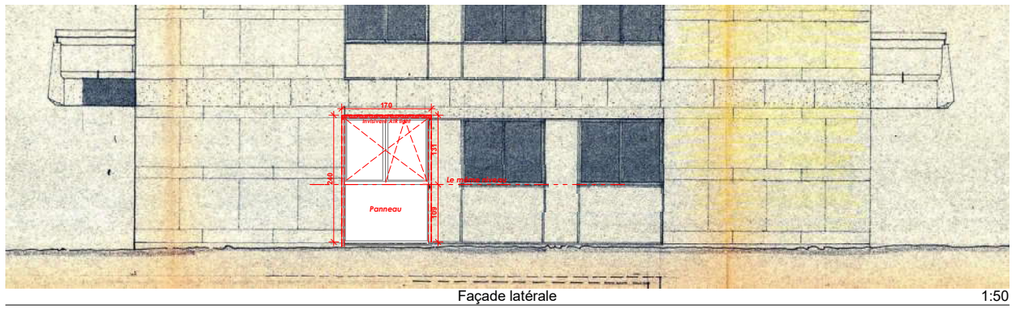

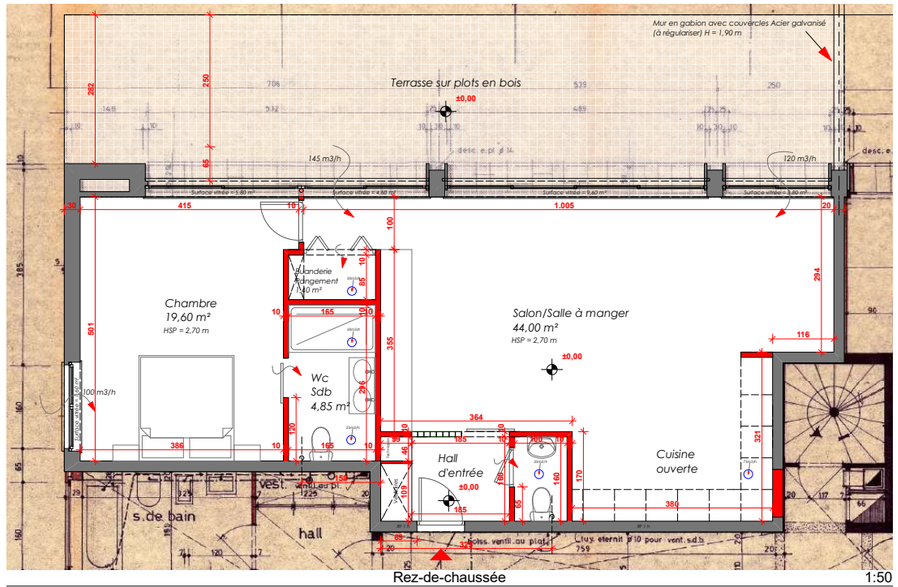

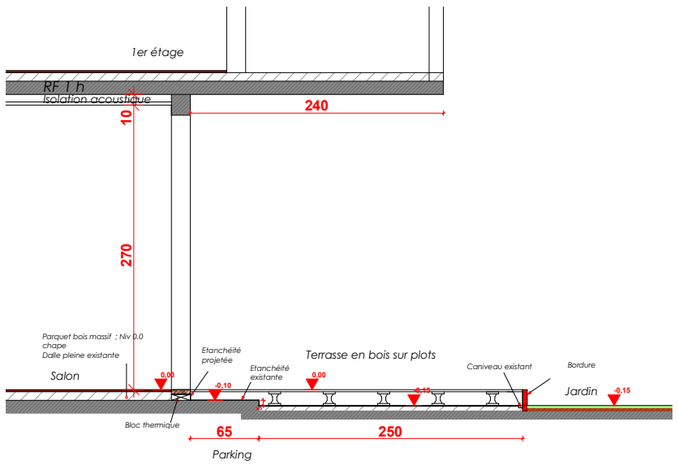

REGION DE BRUXELLES CAPITALE

COMMUNE D'UCCLE

ADRESSE DU PROJET:

Avenue du Lycée Français n°1 Bte19
1180 Uccle.

CADASTRE:

UCCLE 4 DIV Section E 21614E0231/00P000,

OUVRAGE:

DEMANDE DE PERMIS D'URBANISME

Mise en conformité et réaménagement intérieur d'un appartement

CONTENU :

Situation projetée

Plan - Façades - Coupe AA - Implantation

L'ADMINISTRATION COMMUNALE:

POUR ACCORD,

Cachets

MODIFICATIONS:

DATE	*OBJET*	*INDICE*
20-07-2026	Demande de permis d'urbanisme	A
07-09-2026	Complément de dossier Ref : n°16-48895-2026	B

RESP. COORDINATION SECURITE/SANTE

POUR ACCORD,

date + signature

MAITRE DE L'OUVRAGE

POUR ACCORD, *date + signature*

ARCHITECTURE

POUR ACCORD, *date + signature*

DATE : 20-07-2026 *ECHELLE : 1/50/1/25 1/200*

PLAN N° 3/3

REMARQUES:

Les documents et prescriptions de l'architecte doivent complétés par les observations et documents du coordinateur sécurité/santé. Dans l'absence, la mission de l'architecte sera suspendue.
Toutes les mesures sont à vérifier sur place par l'entrepreneur.