


FACADE AVANT  
Permis d'urbanisme de 1935

COUPE AA  
Permis d'urbanisme de 1935

FACADE ARRIERE  
Permis d'urbanisme de 1935

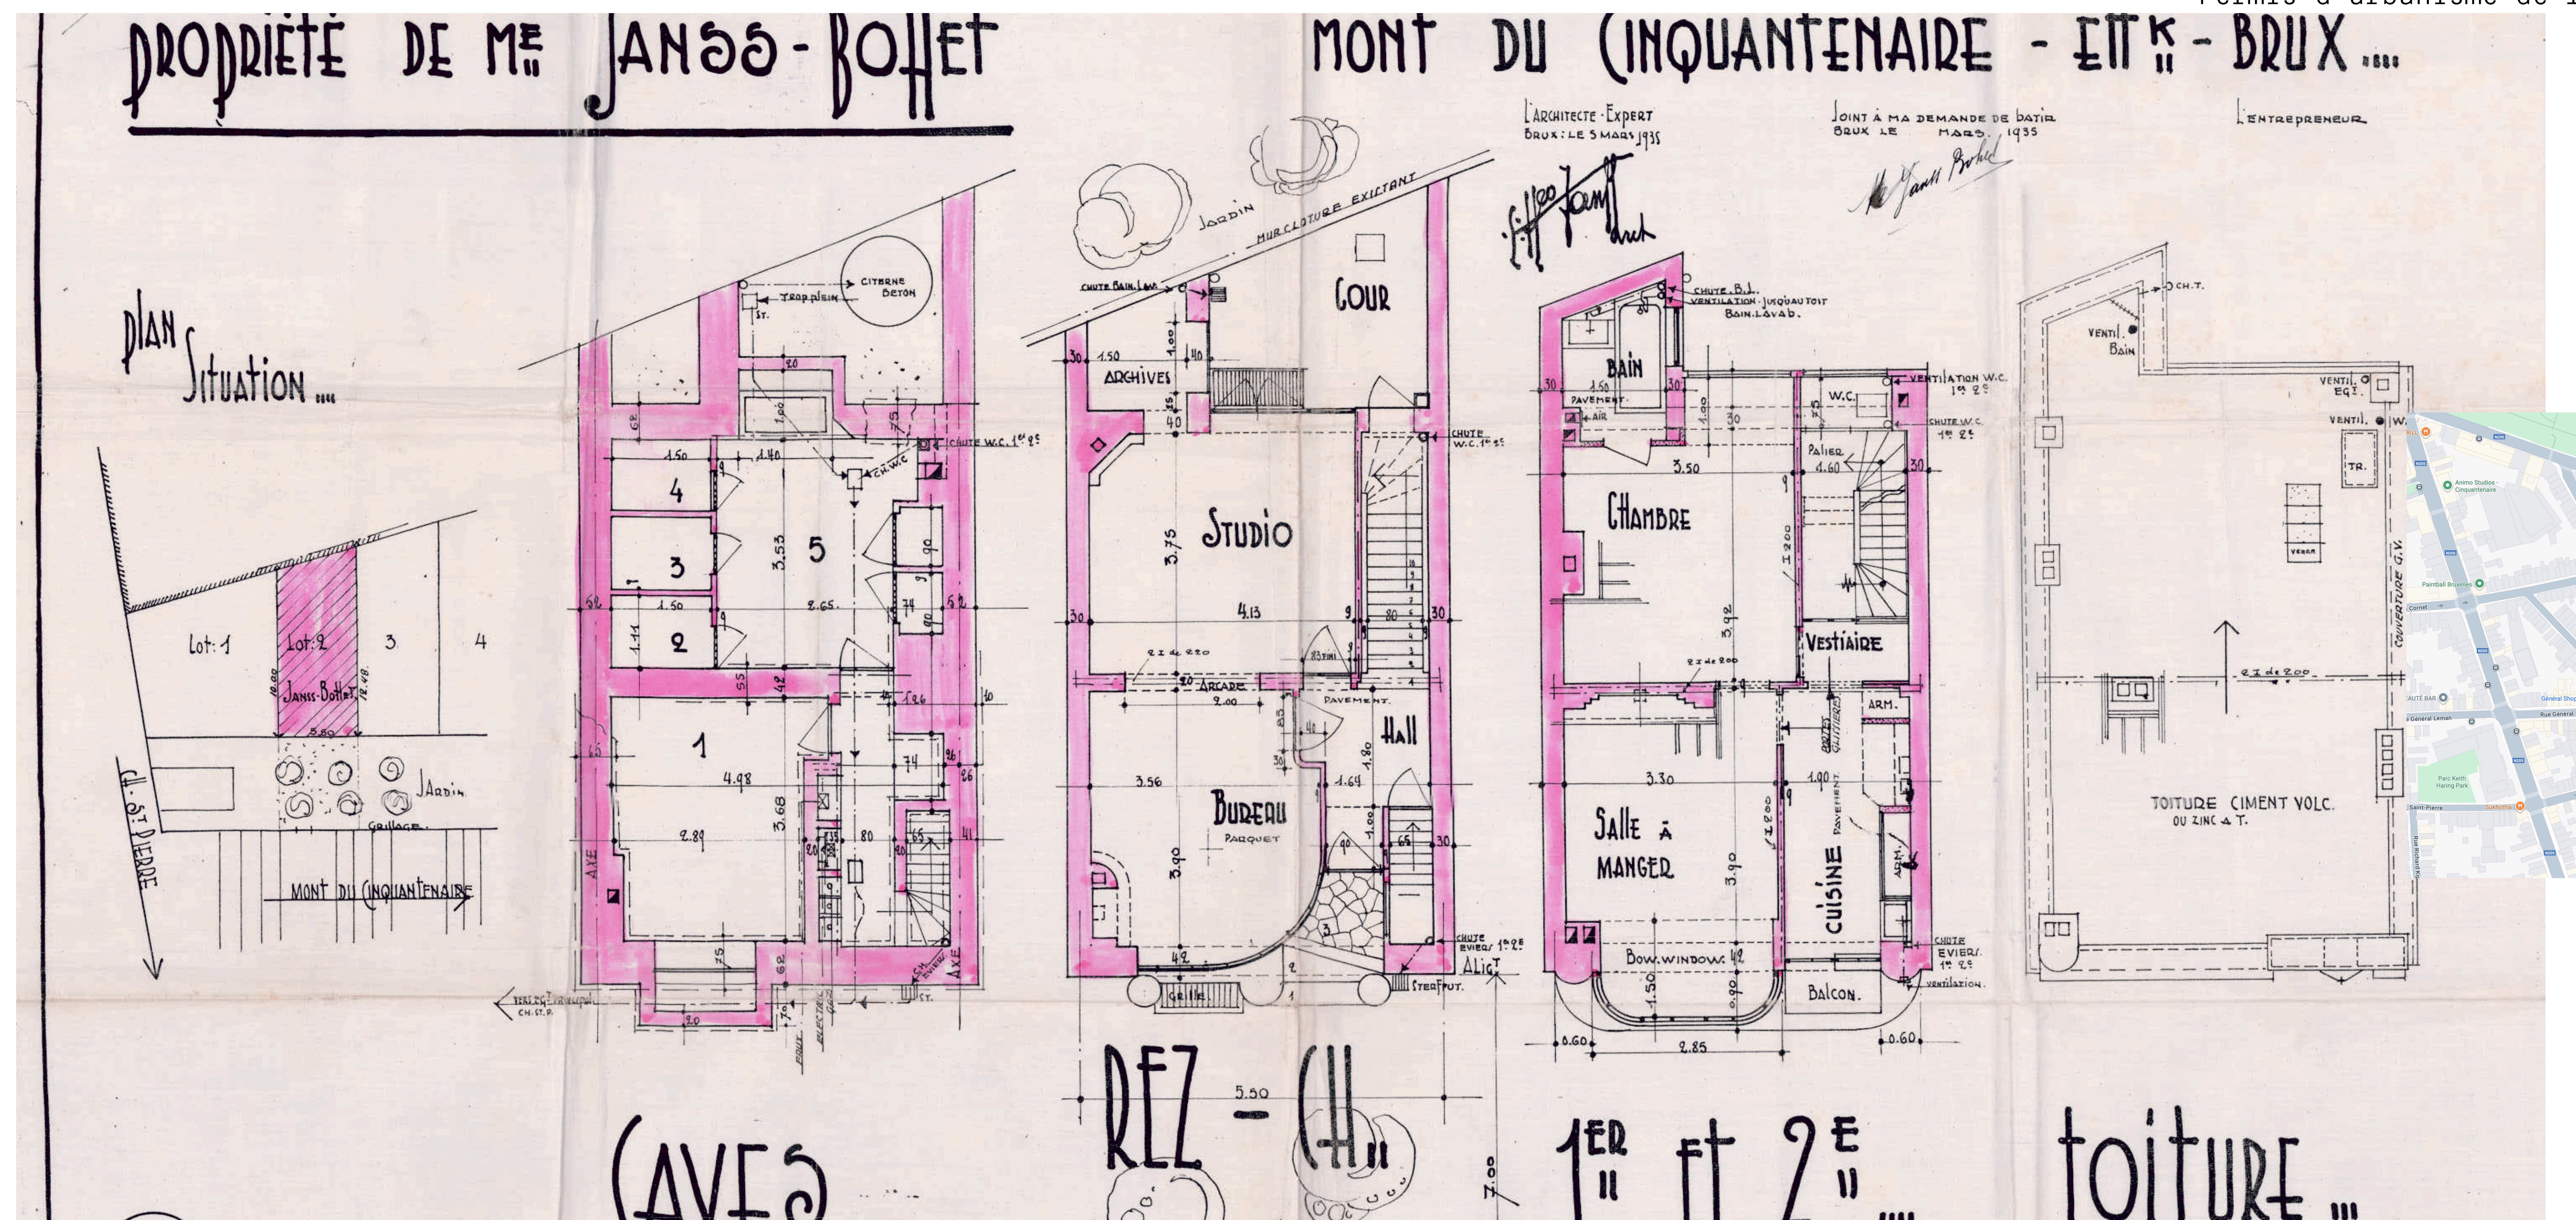

SOUS-SOL  
Permis d'urbanisme de 1935

REZ-DE-CHAUSSEE  
Permis d'urbanisme de 1935

PREMIER ETAGE  
Permis d'urbanisme de 1935

DEUXIEME ETAGE  
Permis d'urbanisme de 1935

TOITURE  
Permis d'urbanisme de 1935