

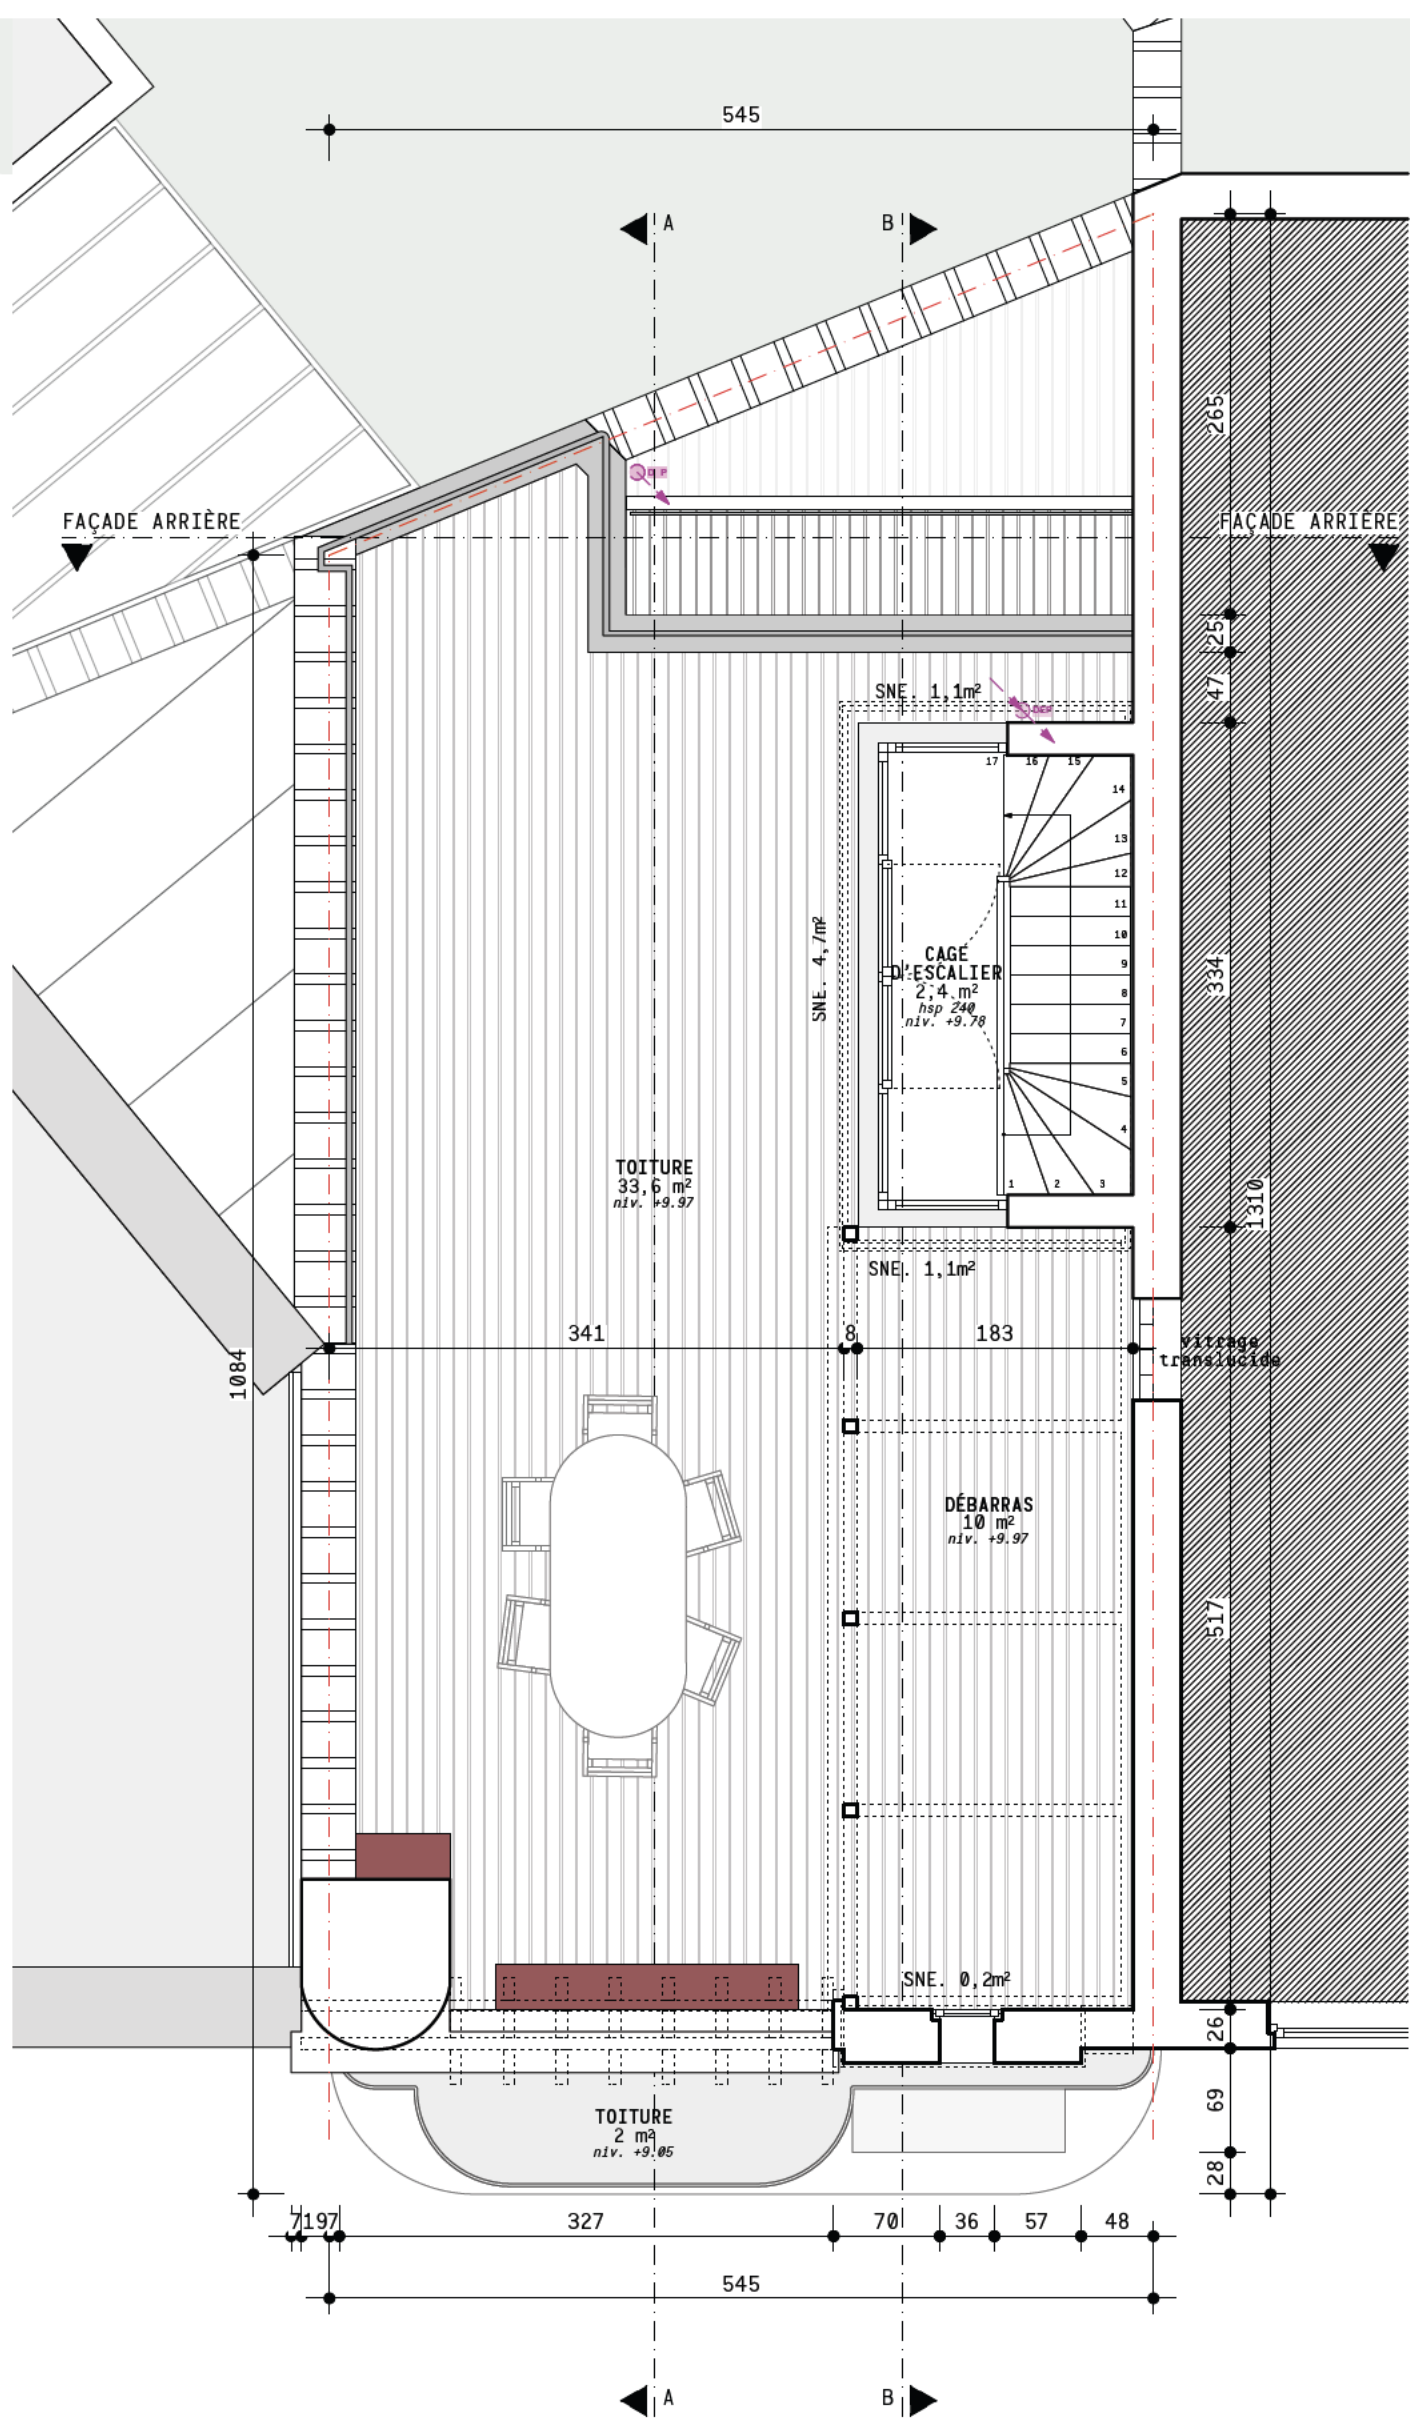
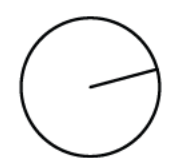






DEUXIEME ETAGE
Situation de fait

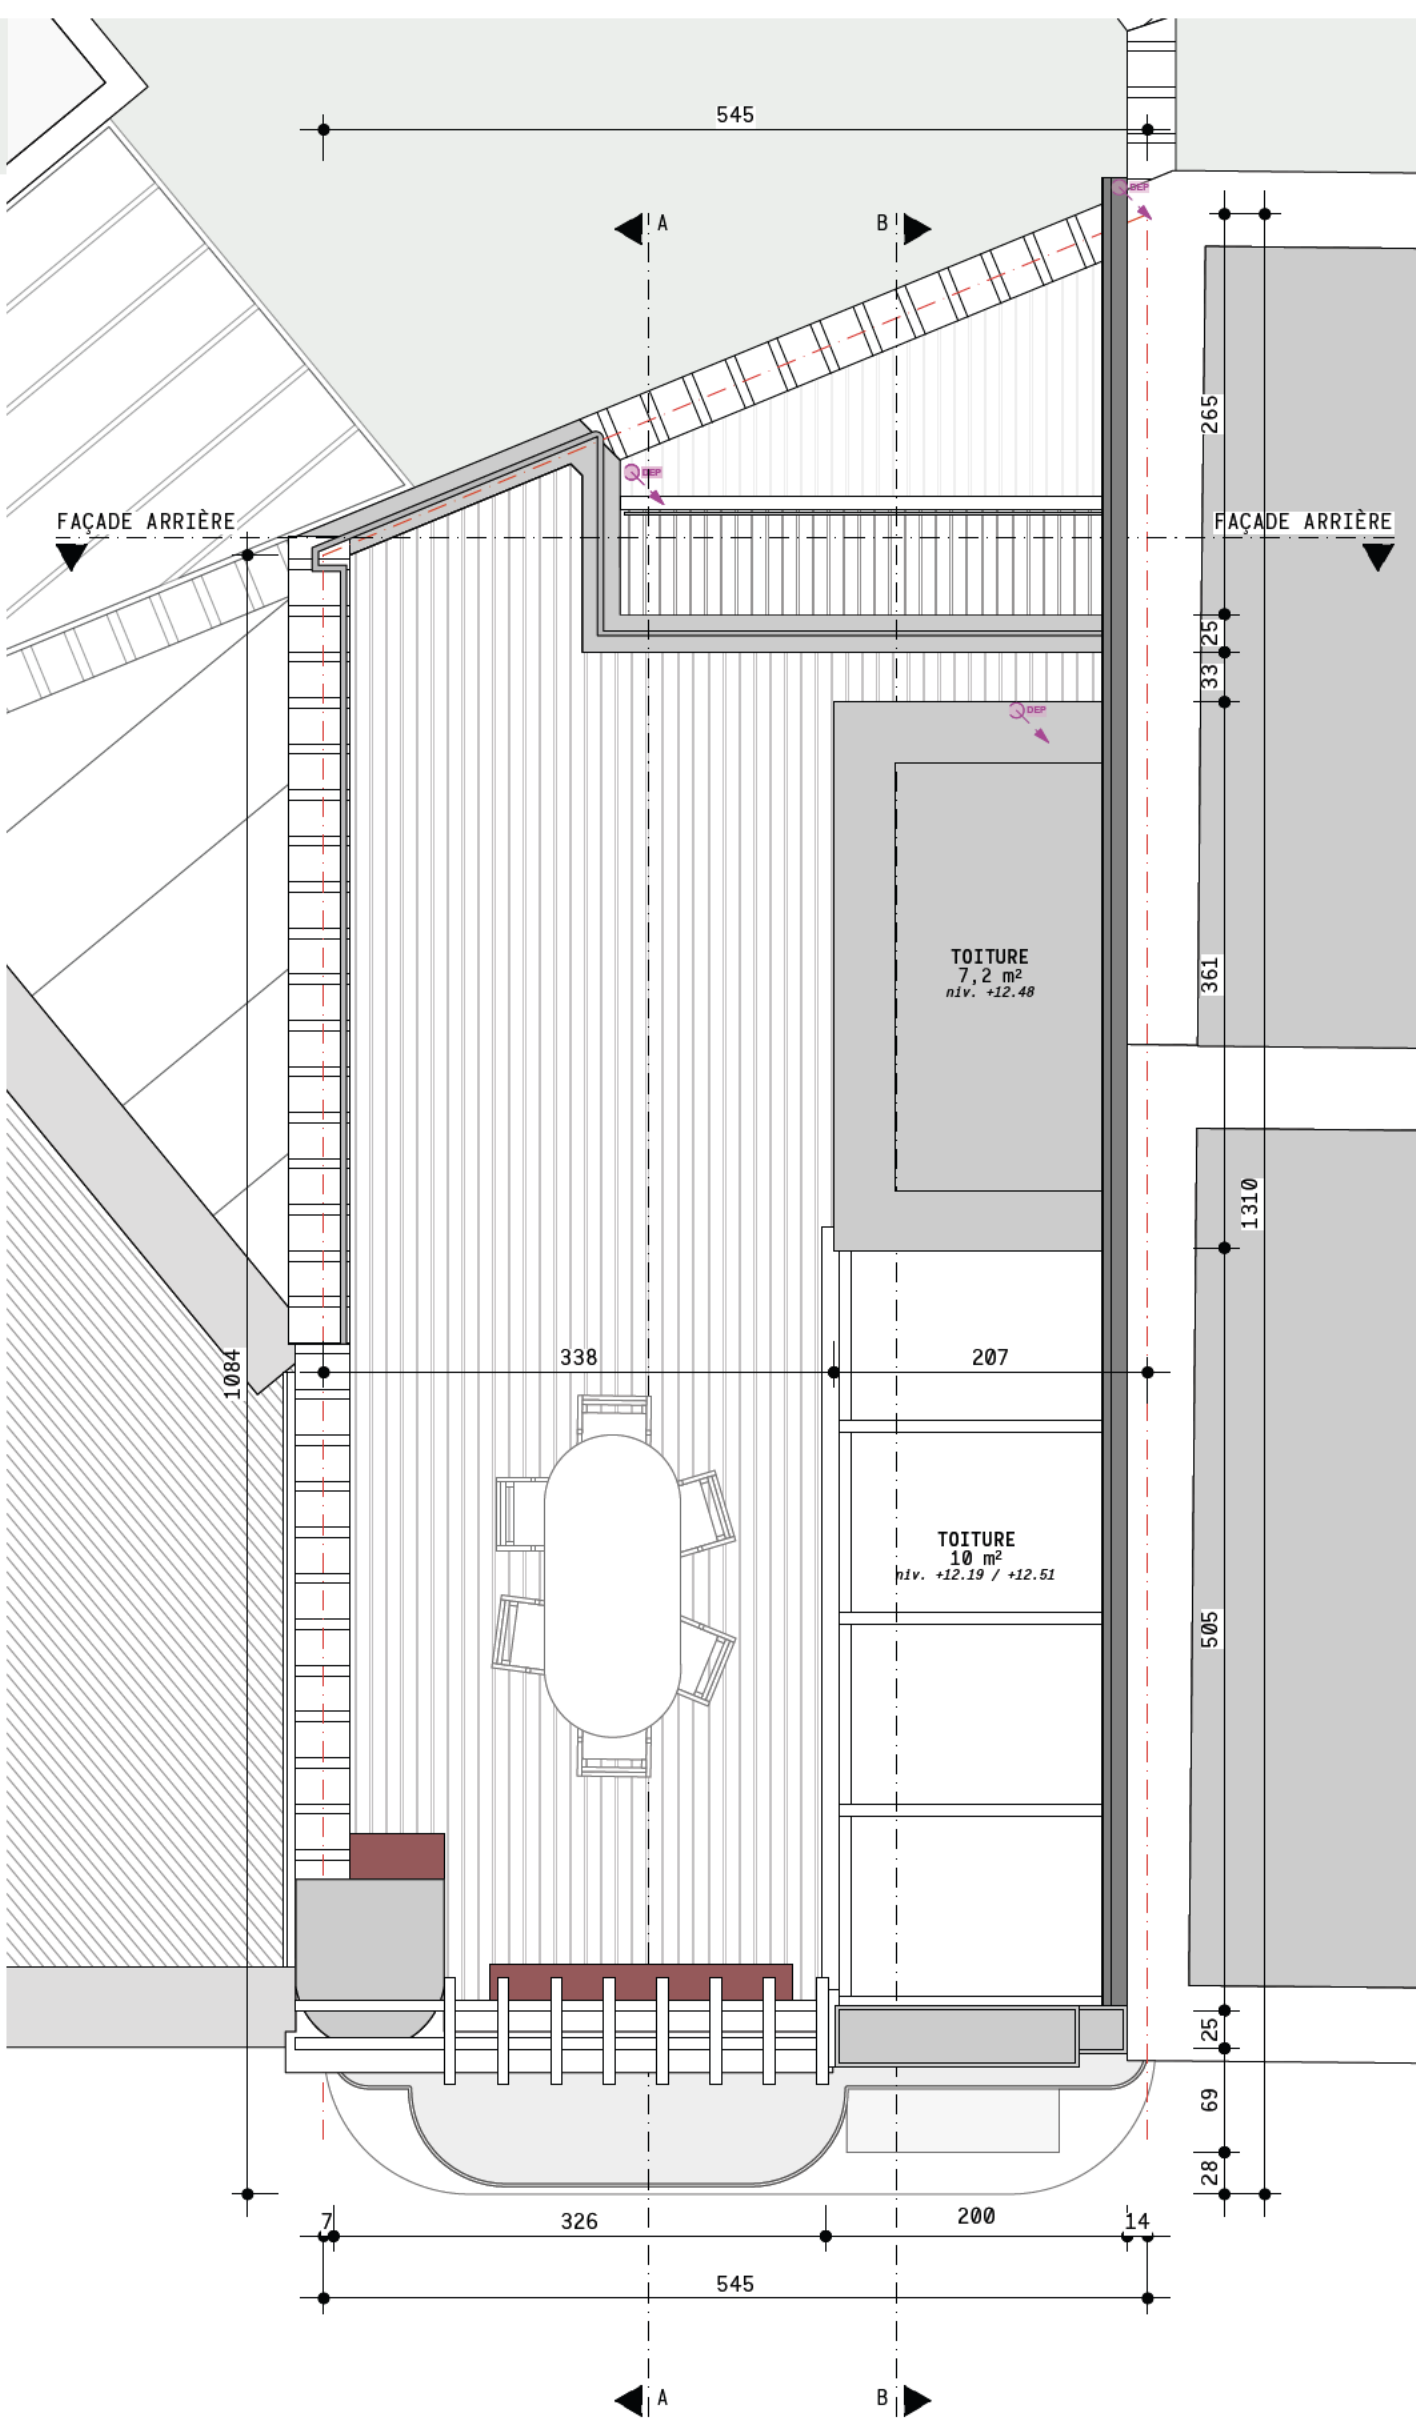



TERRASSE
Situation de fait

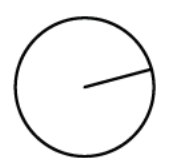



TOITURE
Situation de fait

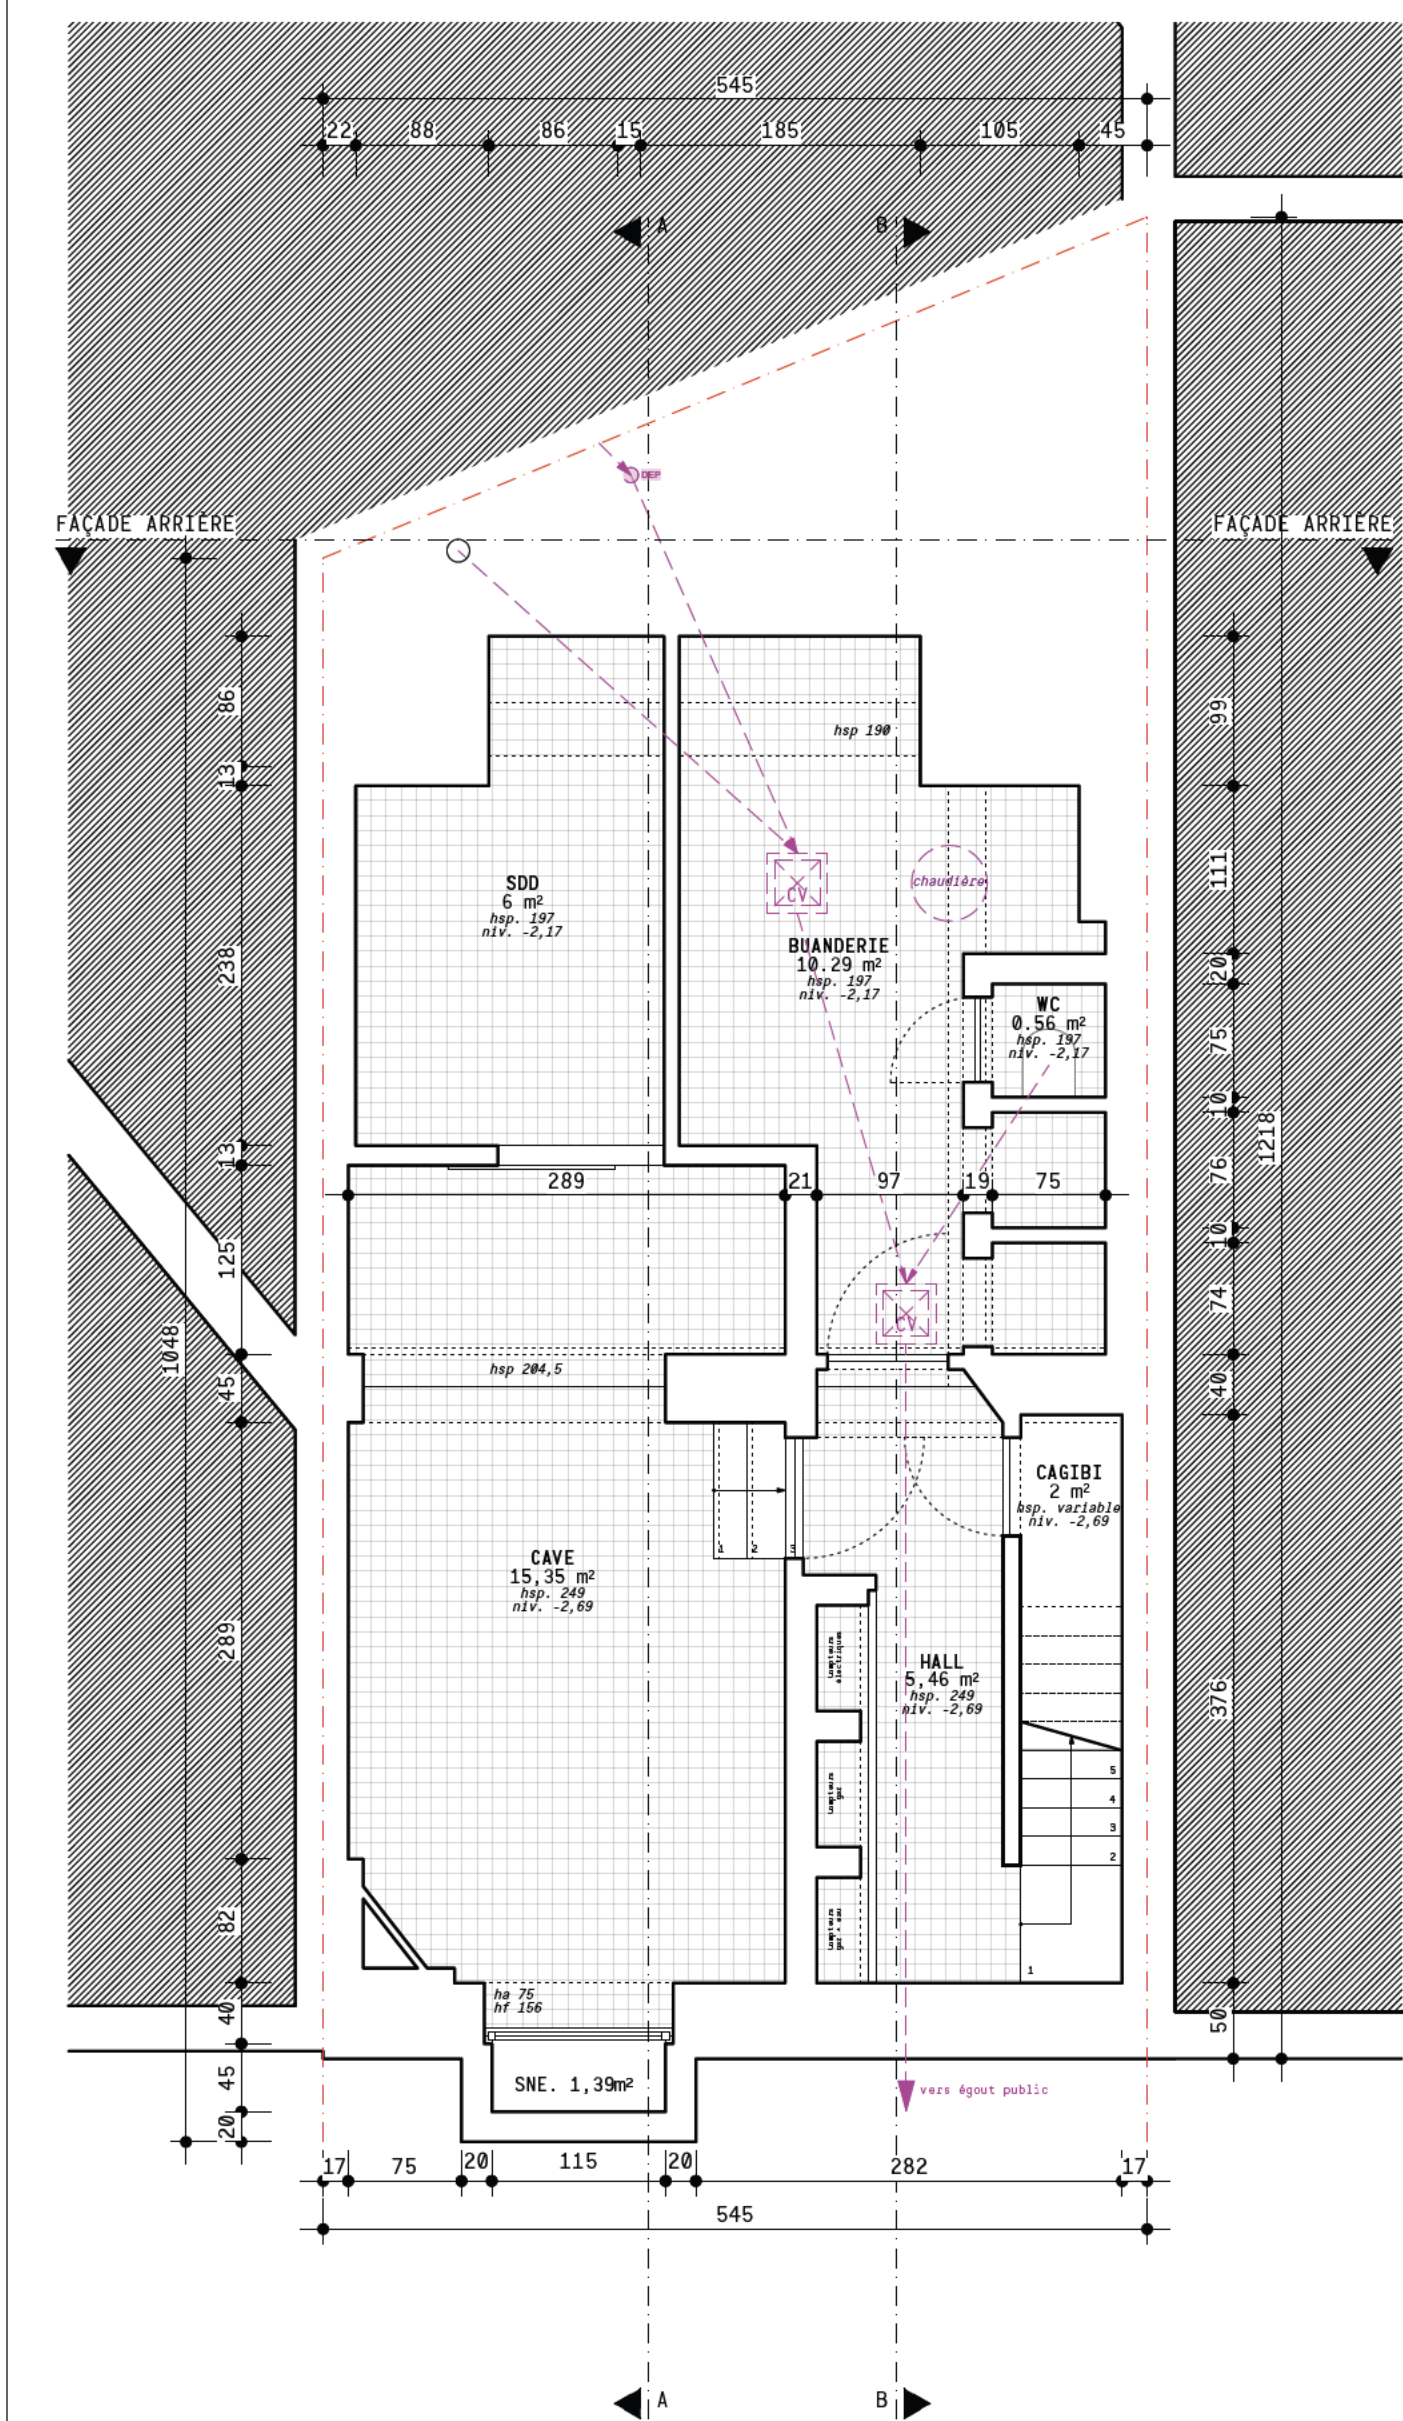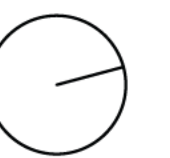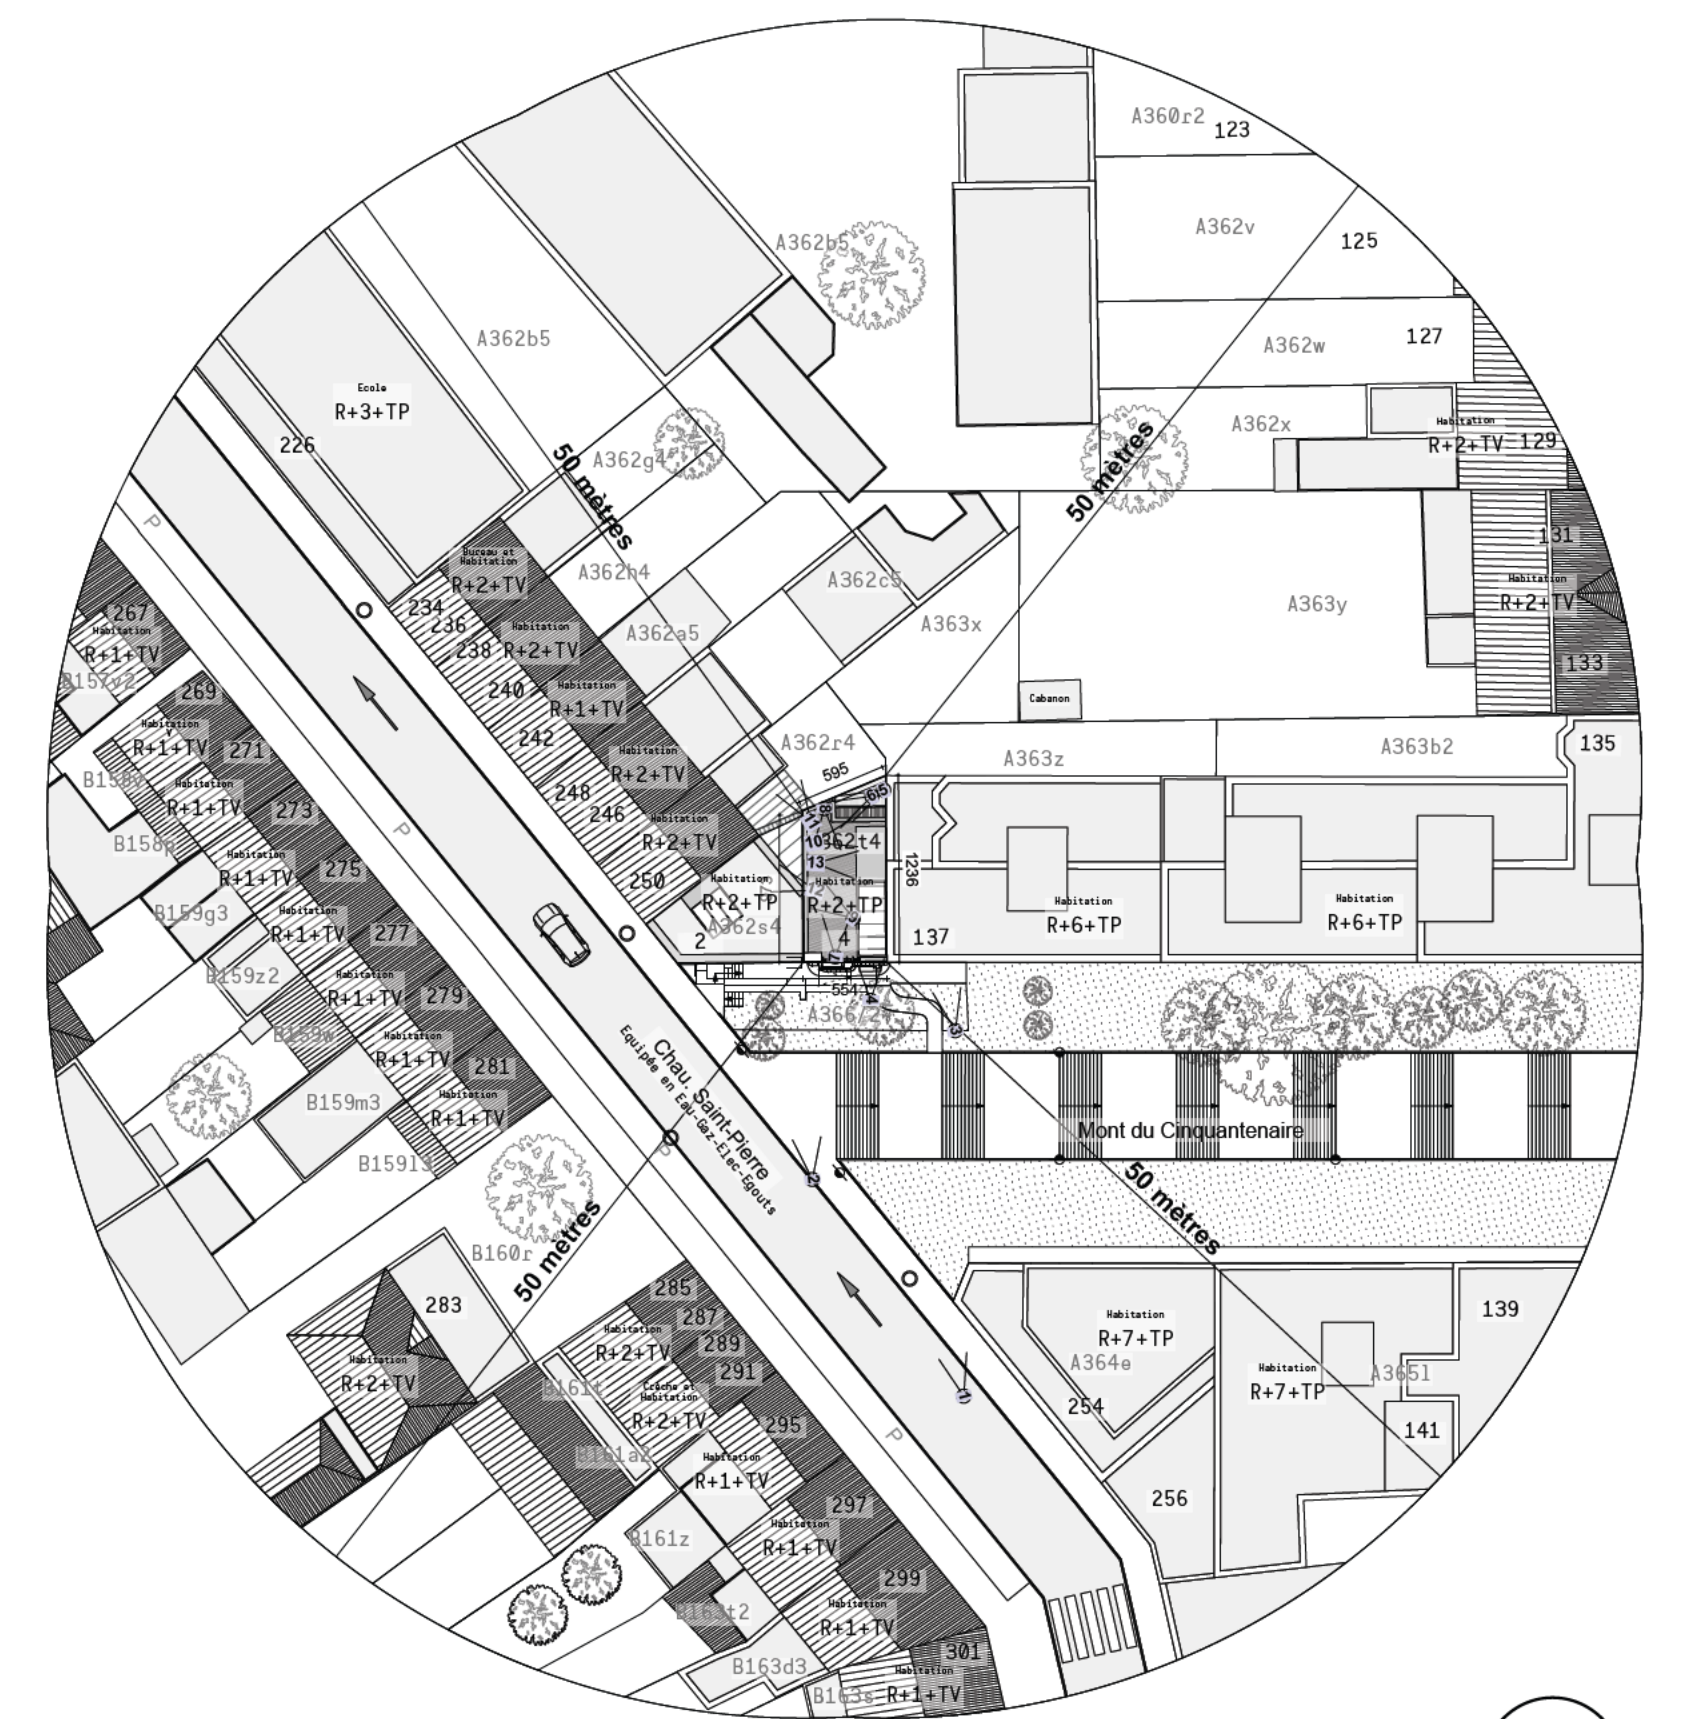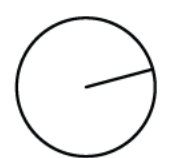

SOUS SOL
Situation de fait

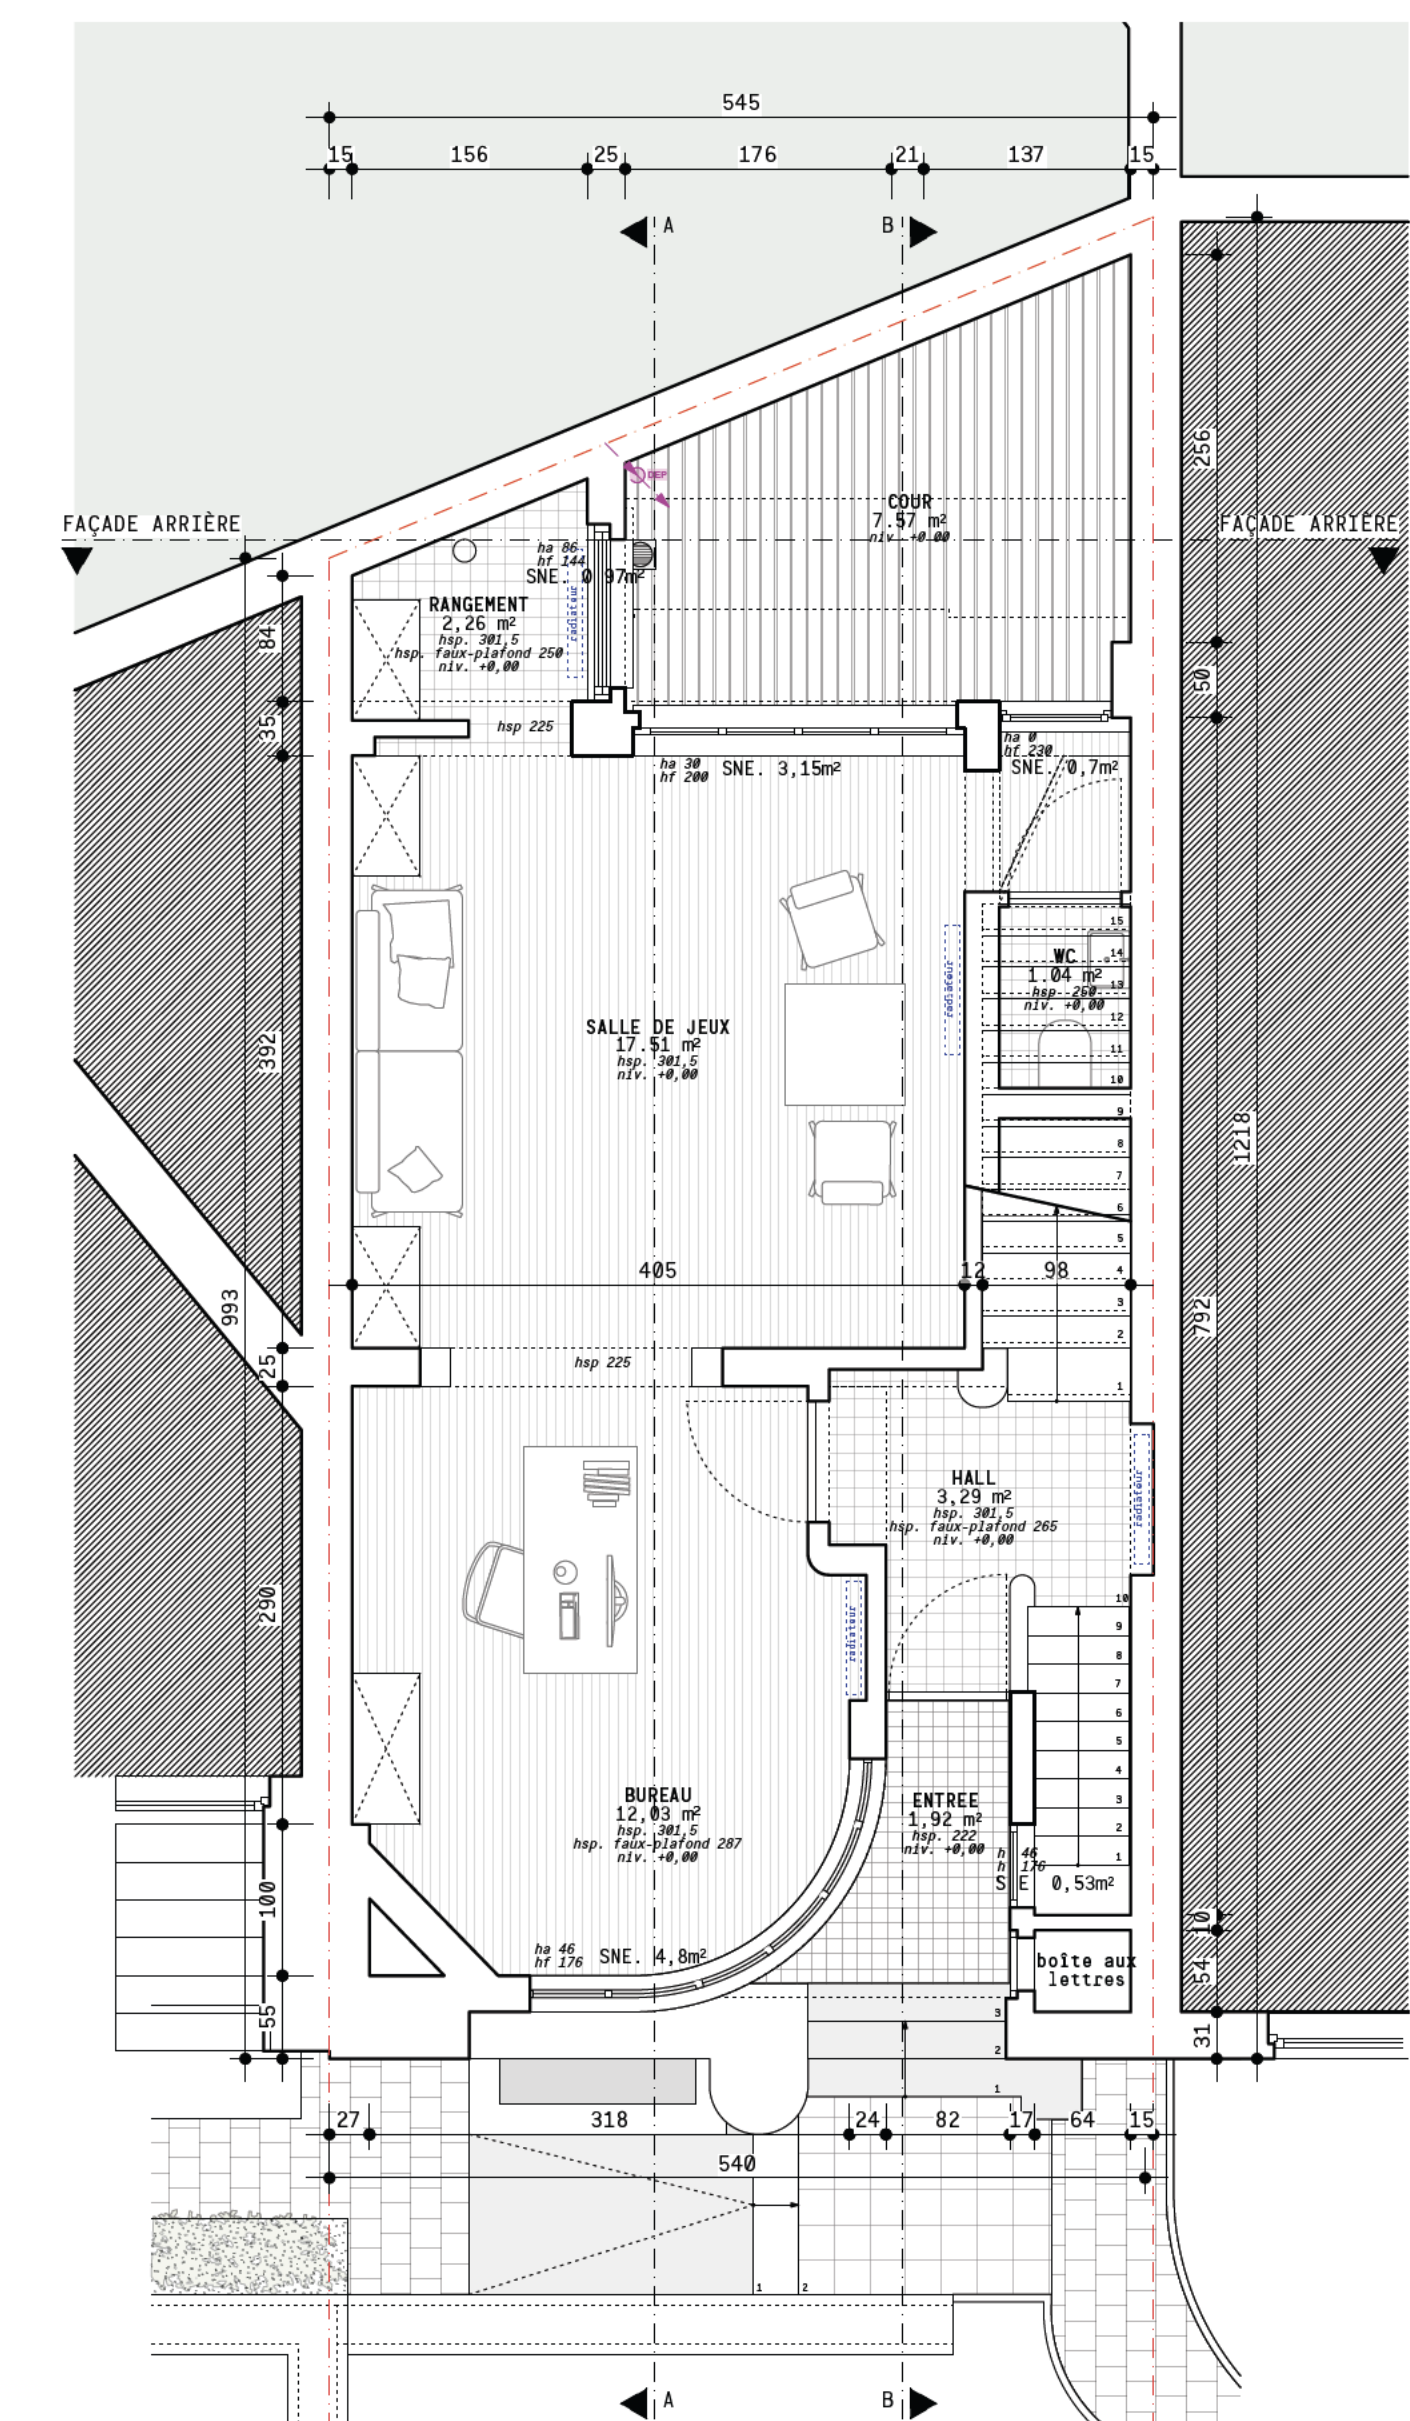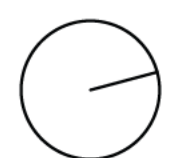

REZ-DE-CHAUSSEE
Situation de fait

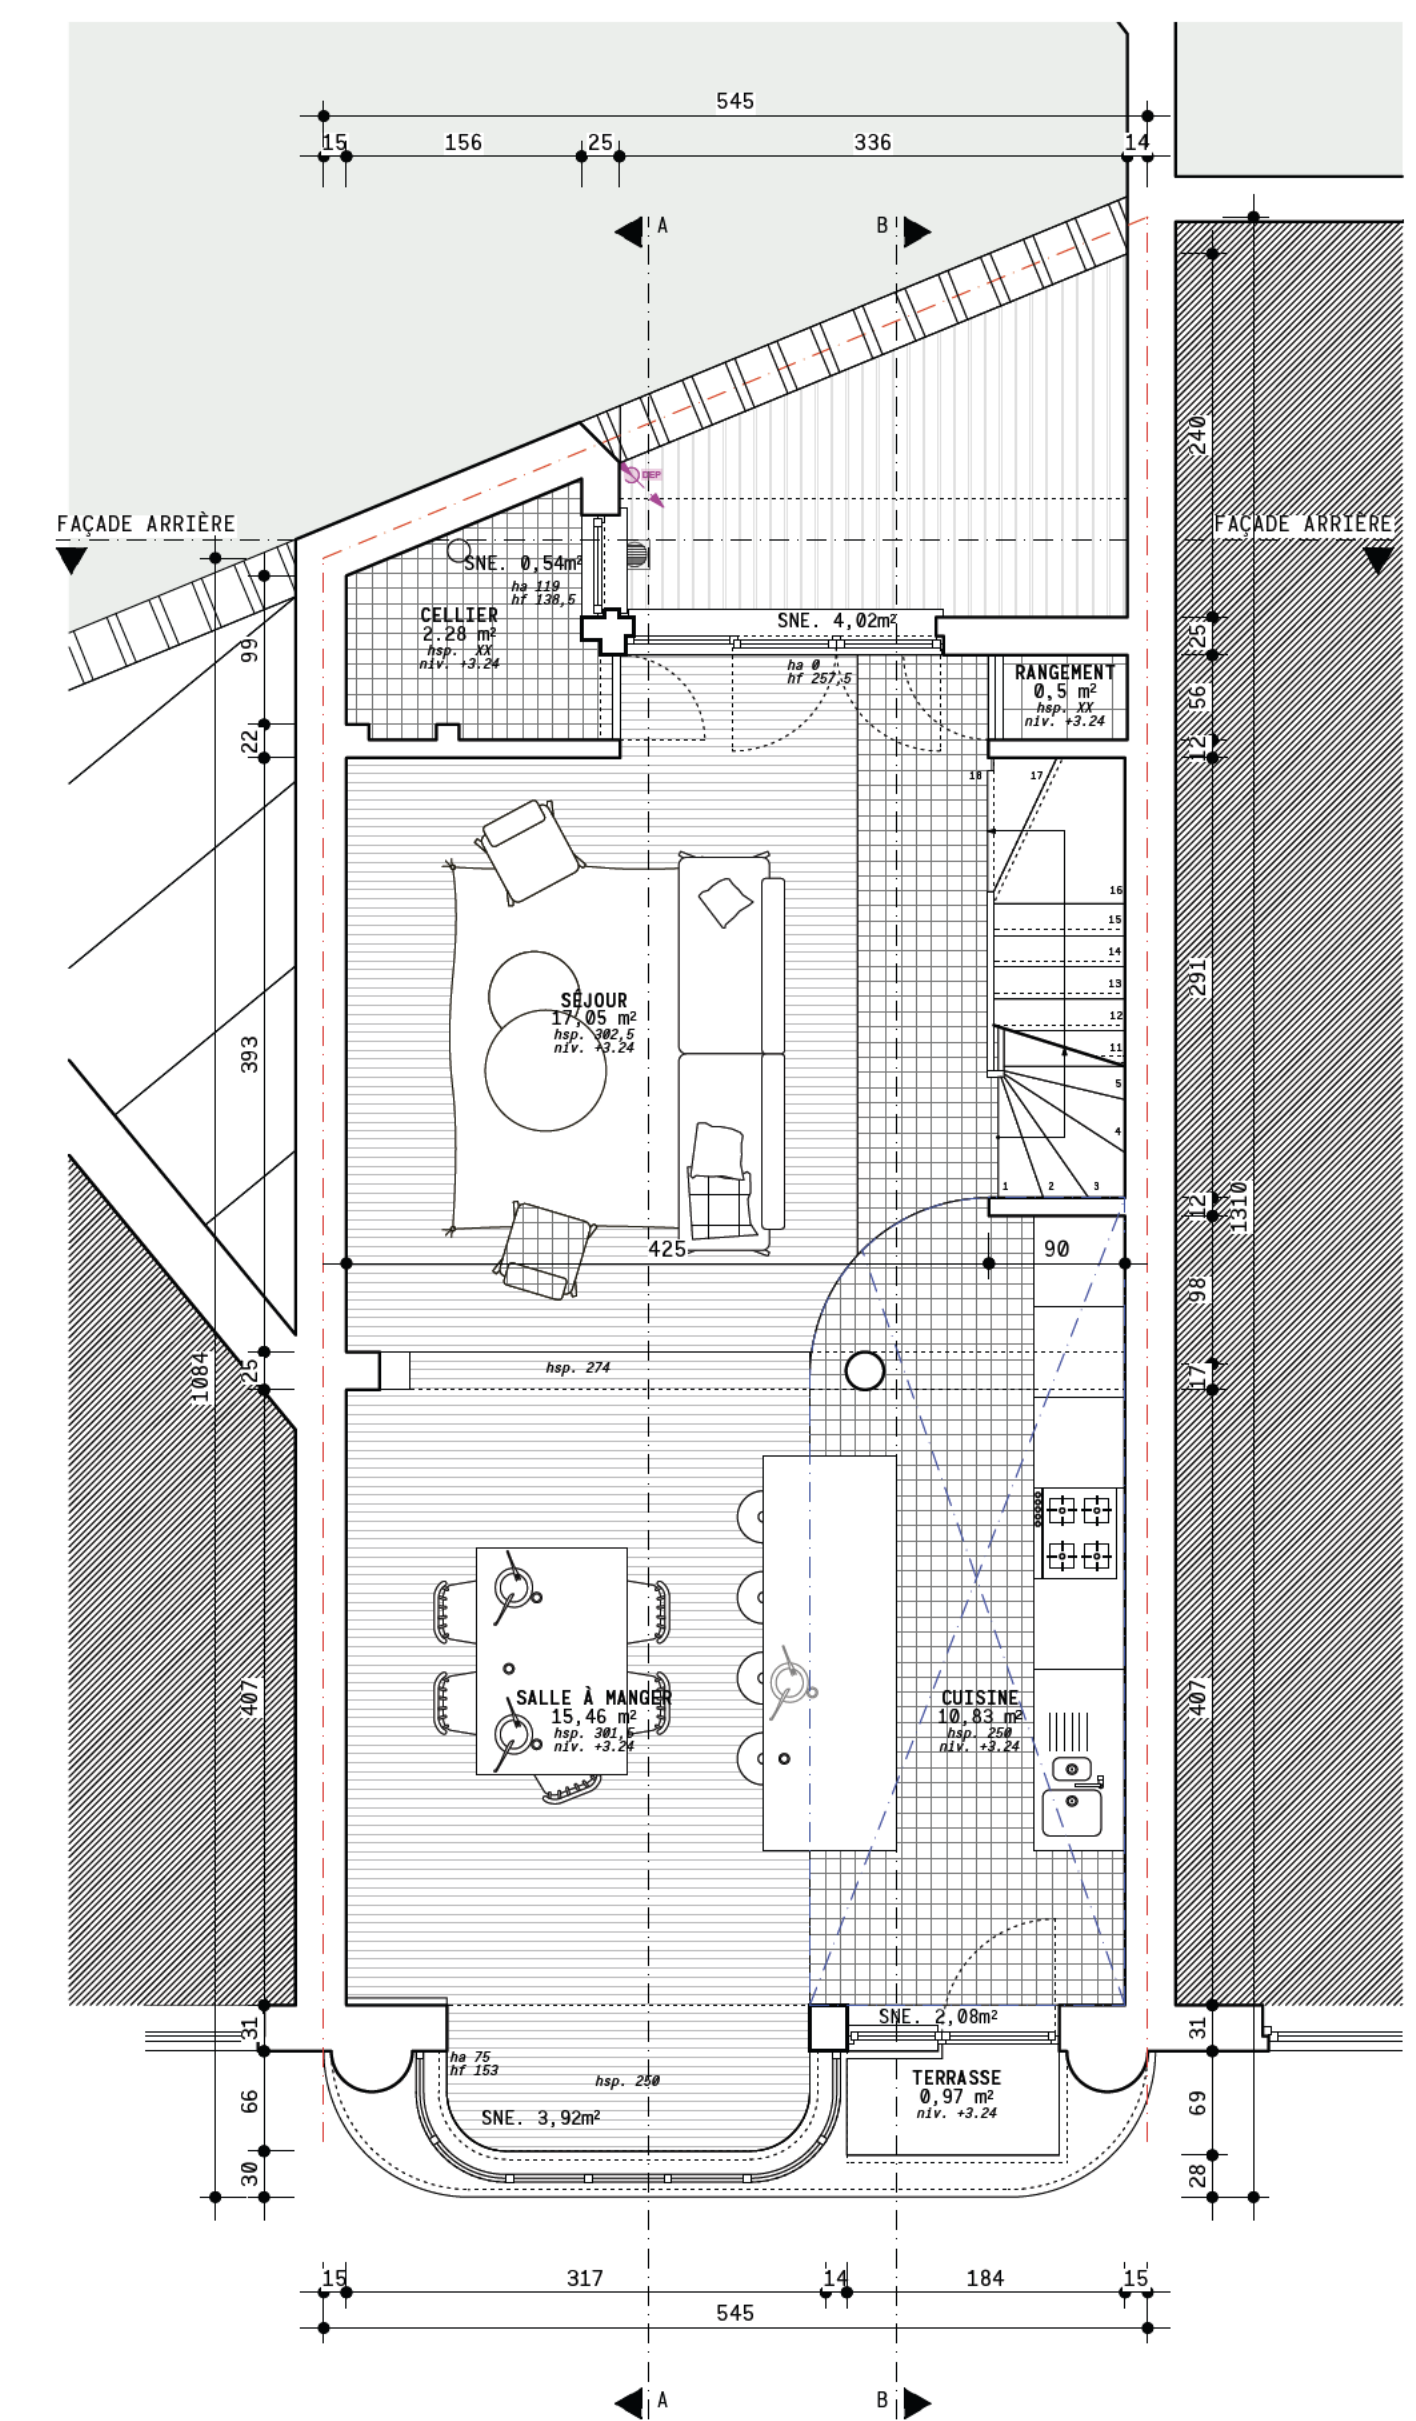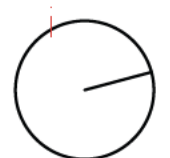

PREMIER ETAGE
Situation de fait

