

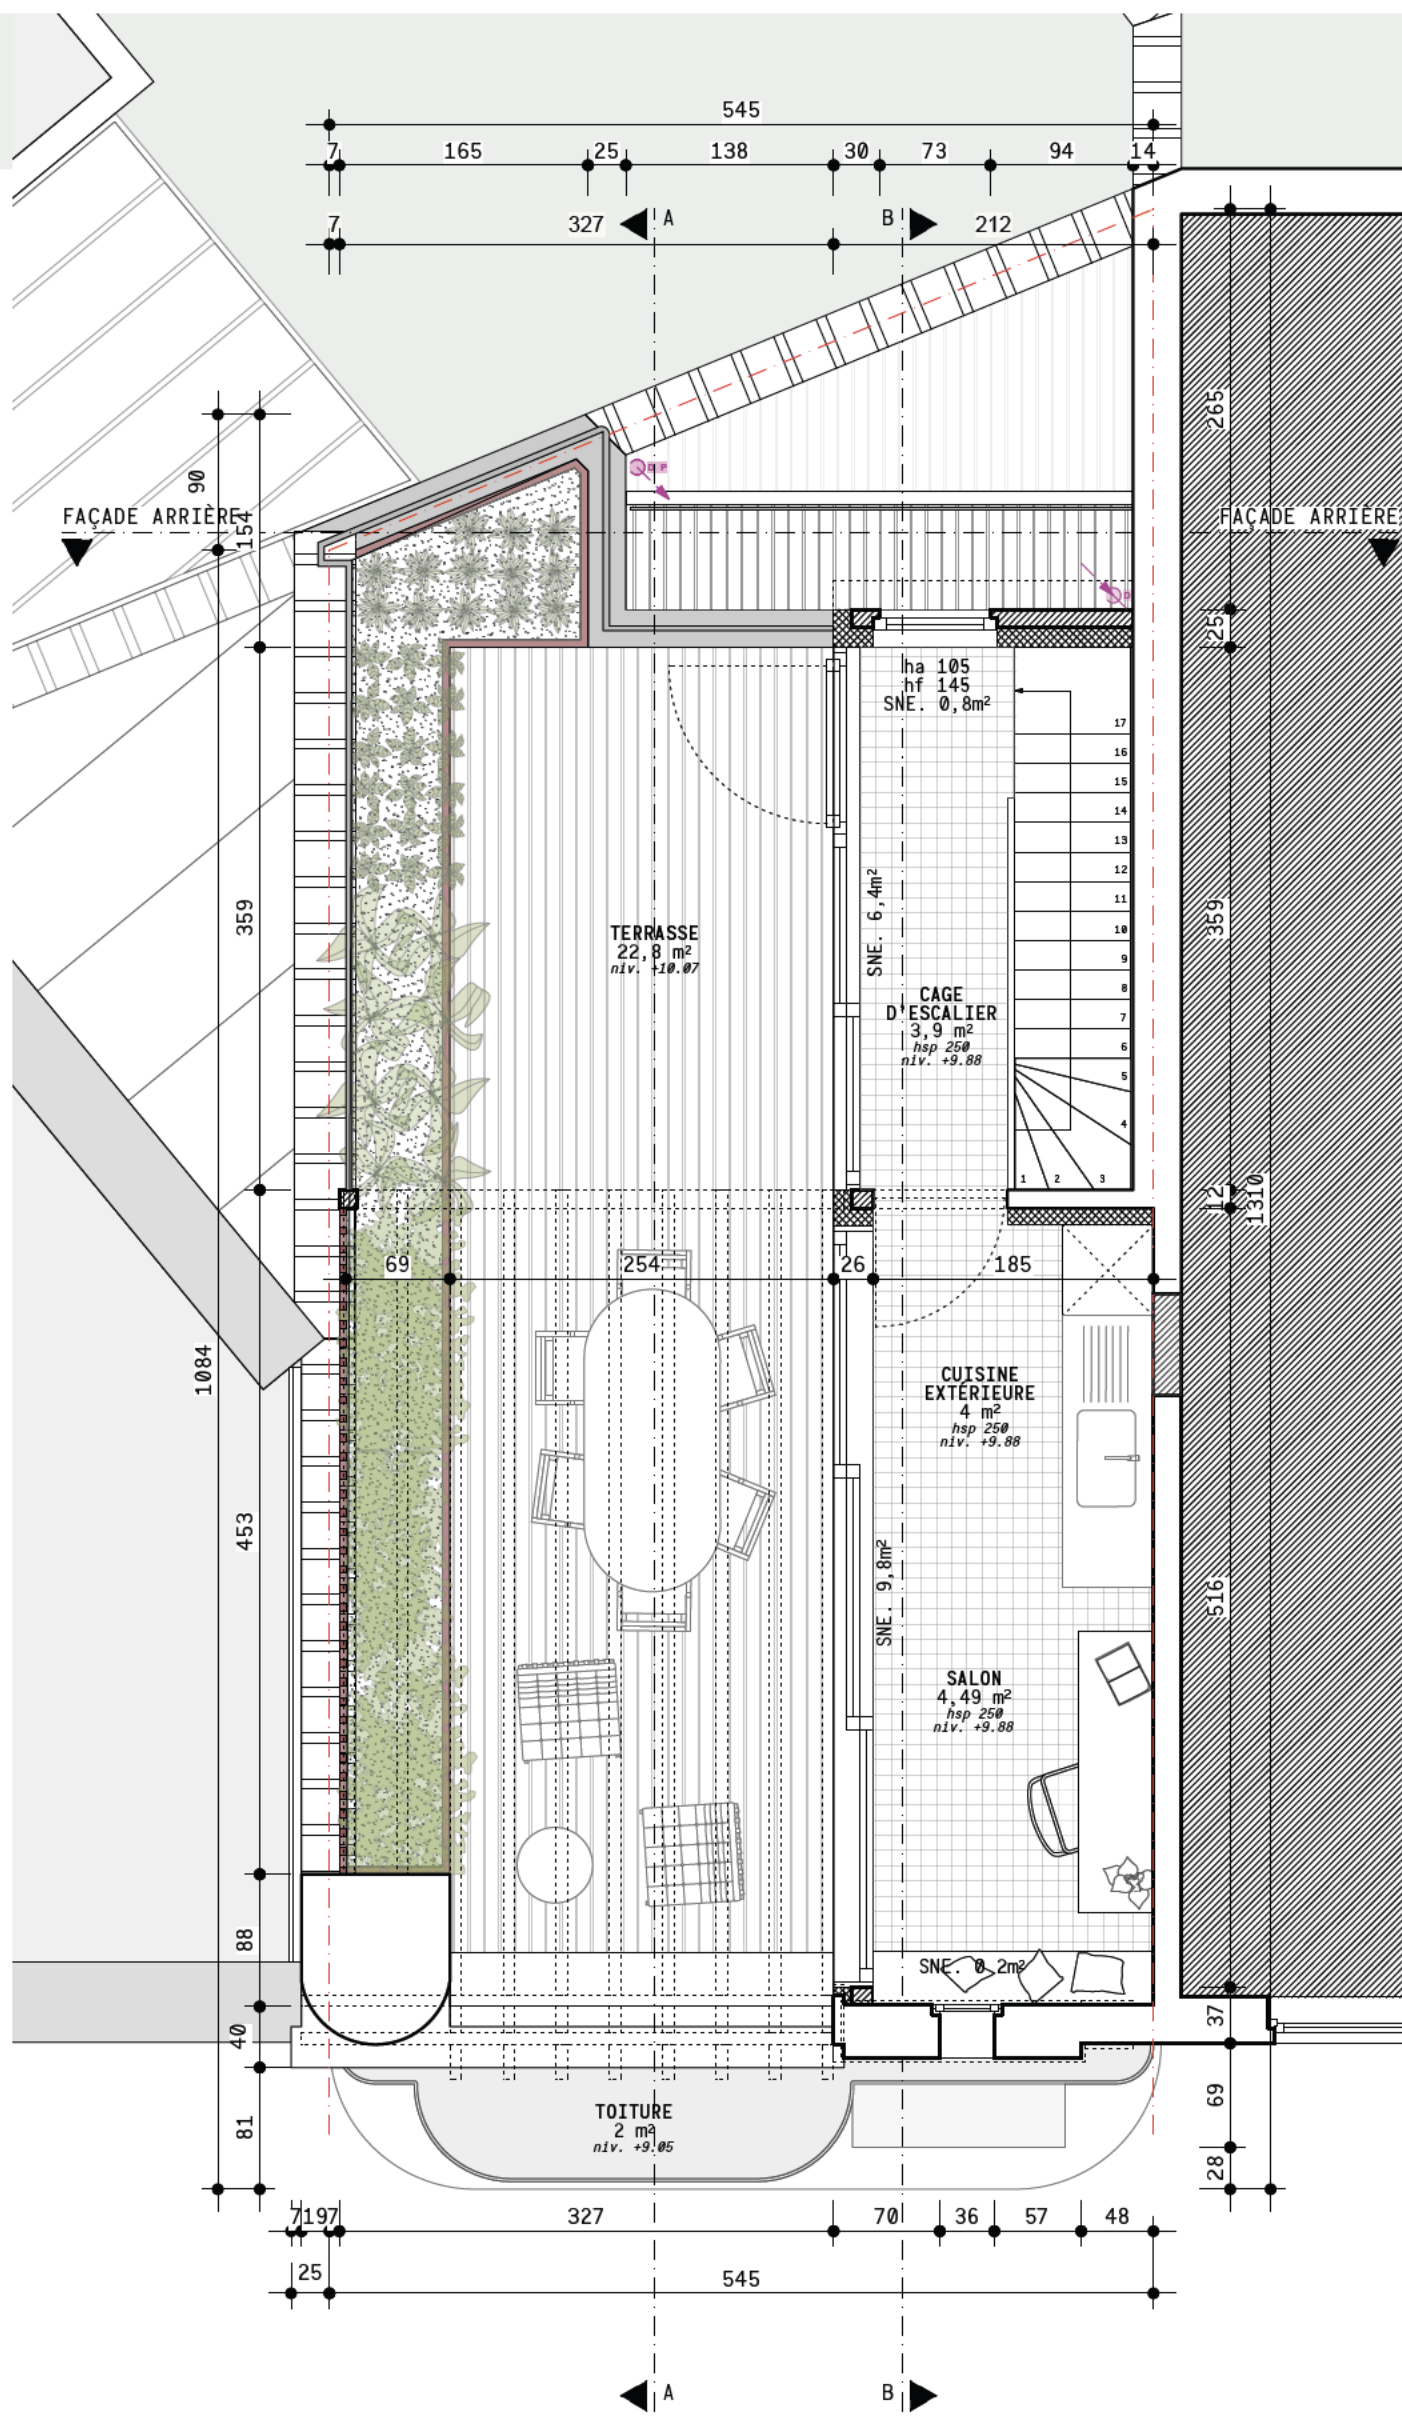
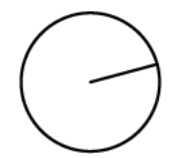






DEUXIEME ETAGE
Projeté

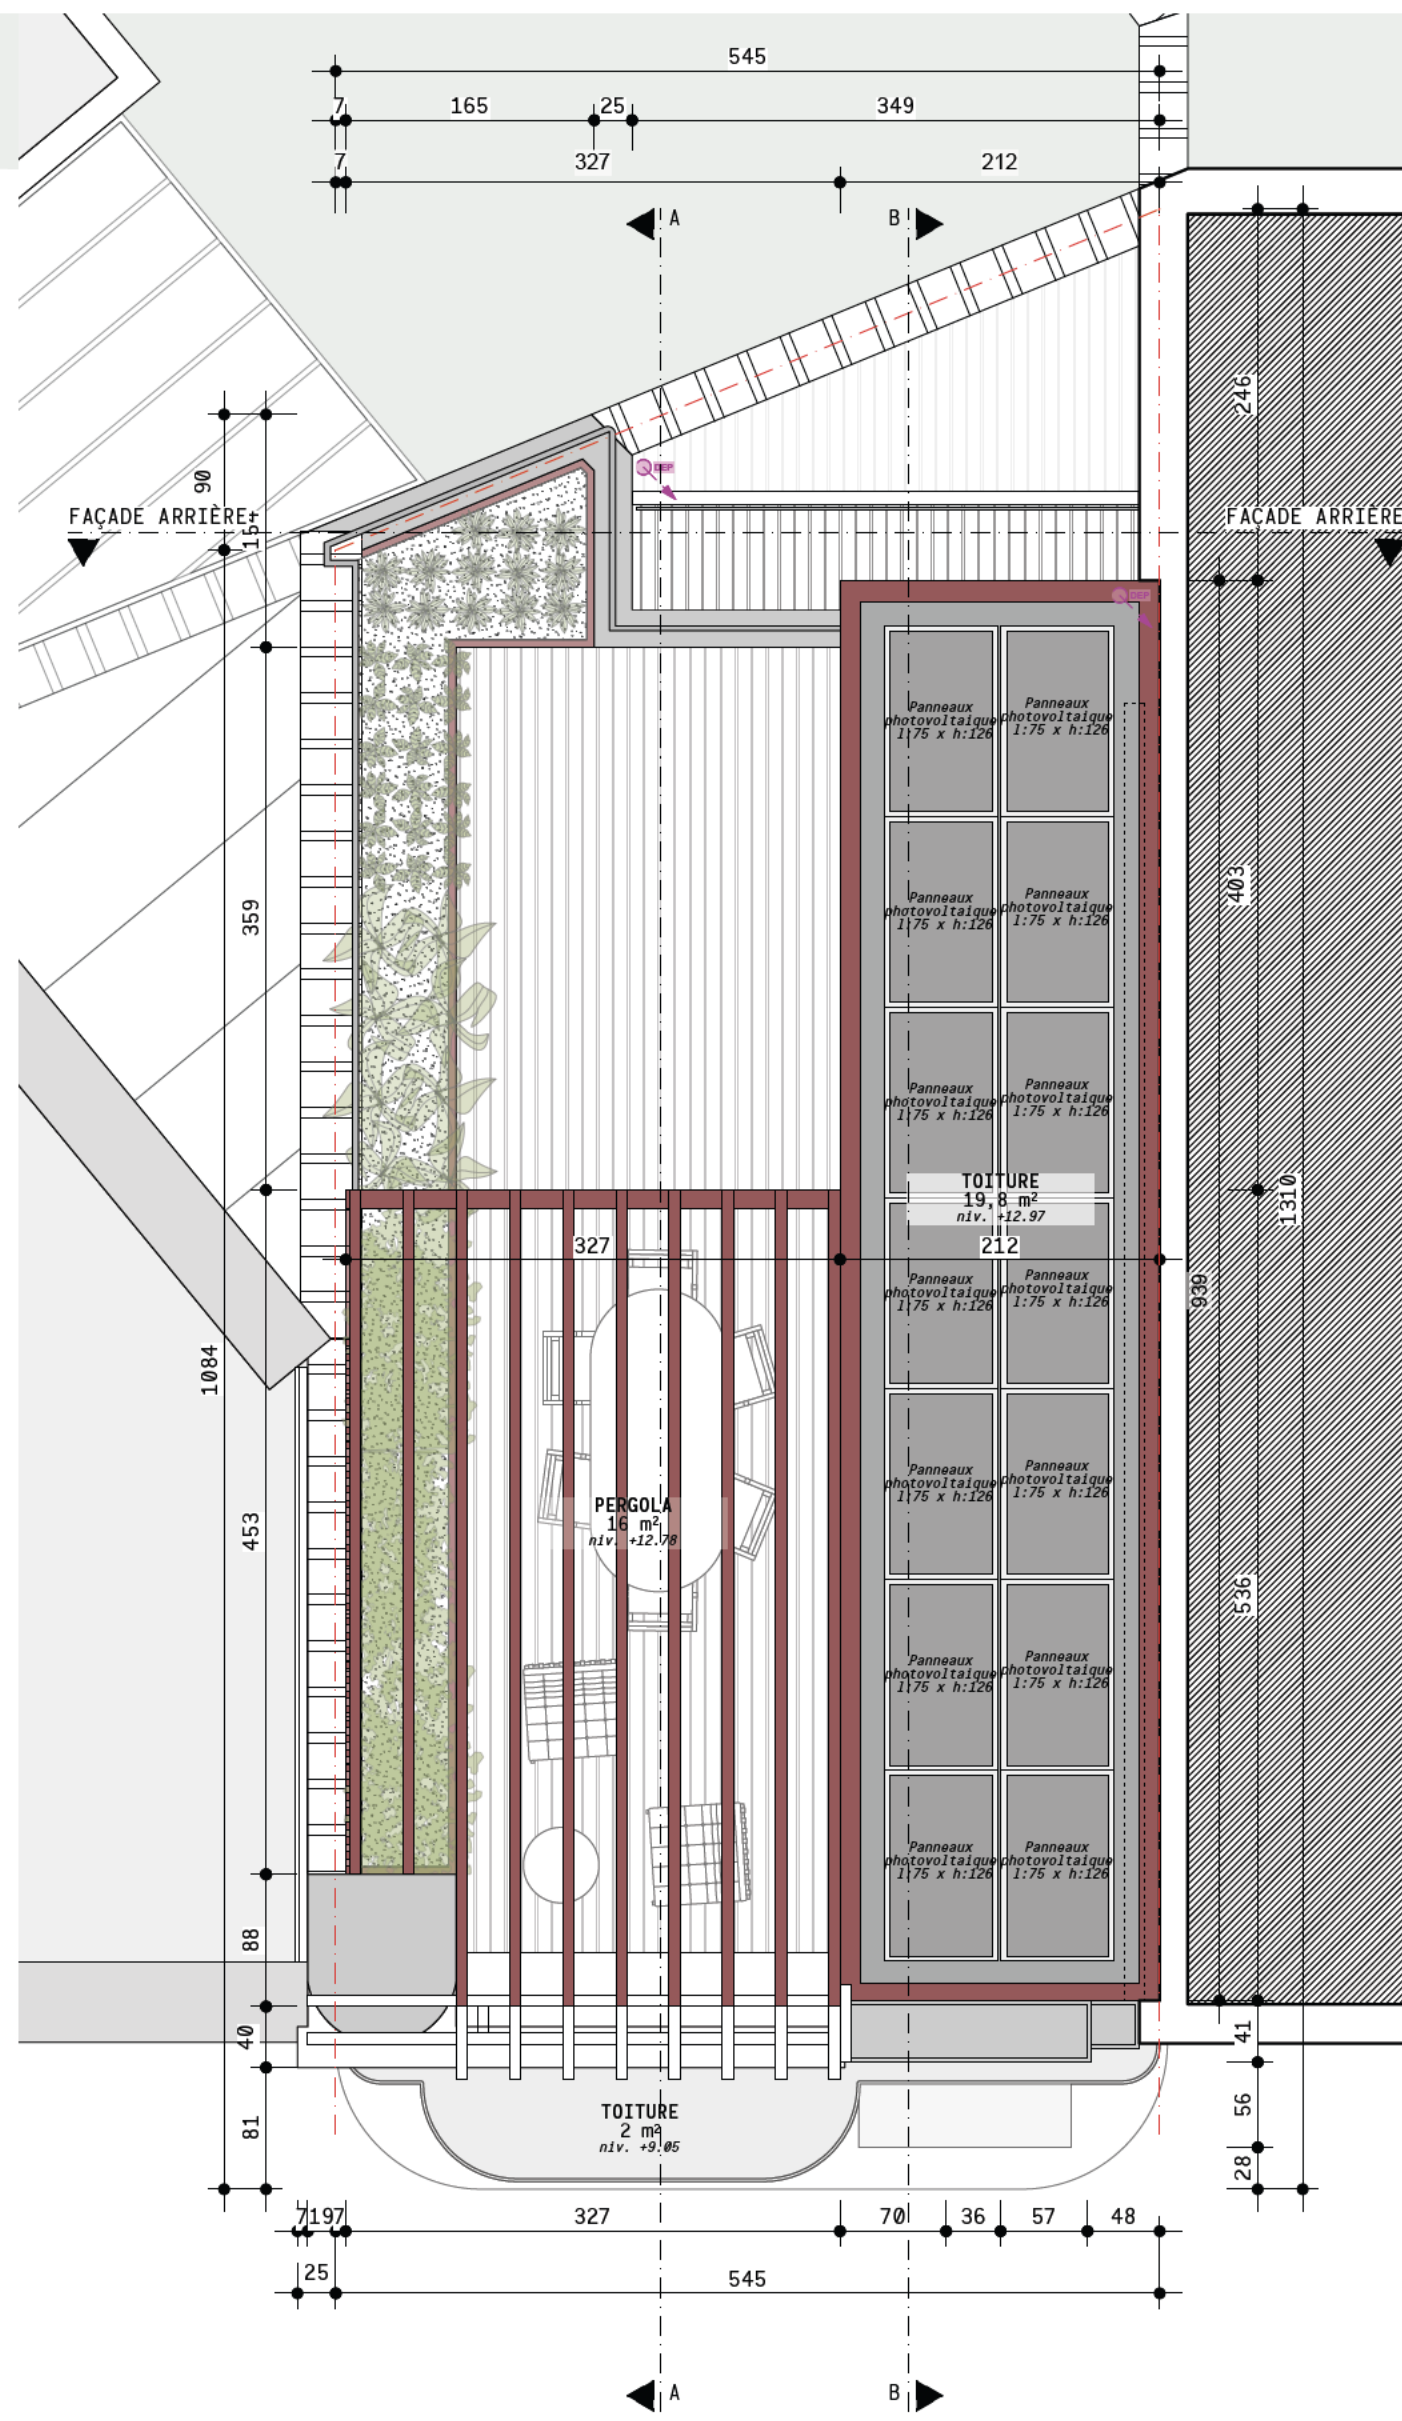



TERRASSE
Projeté

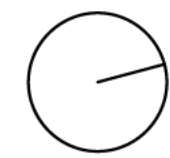



TOITURE
Projeté

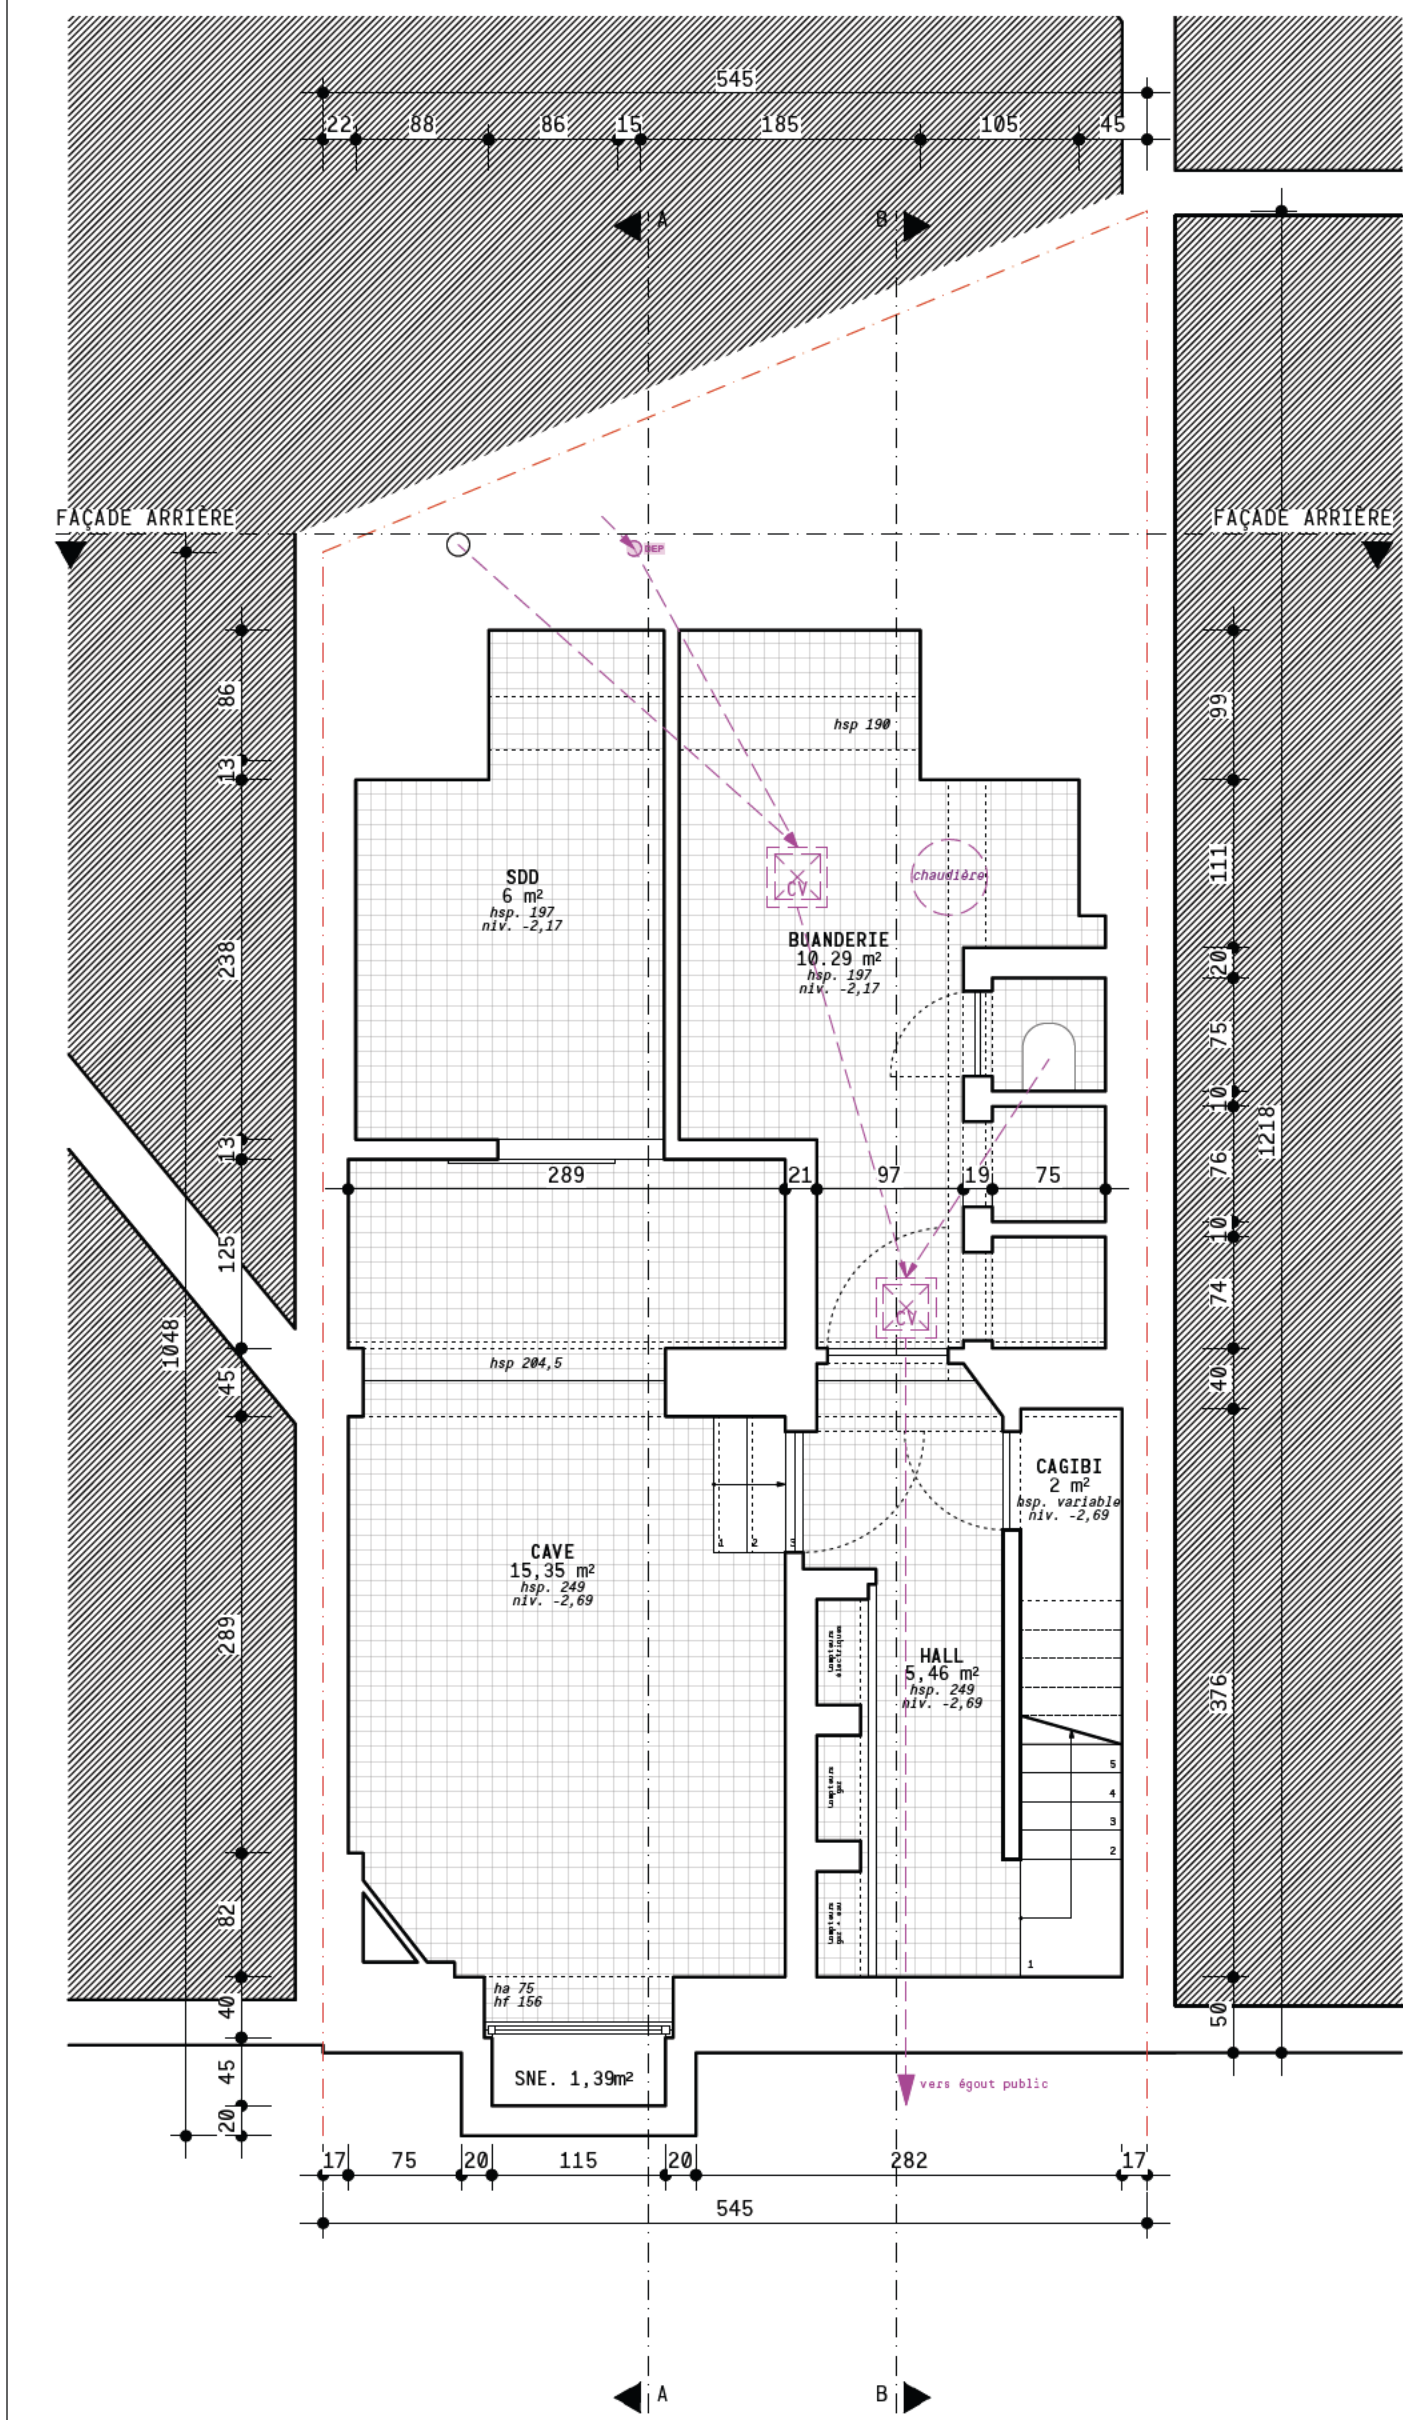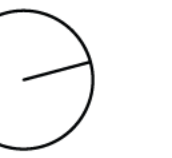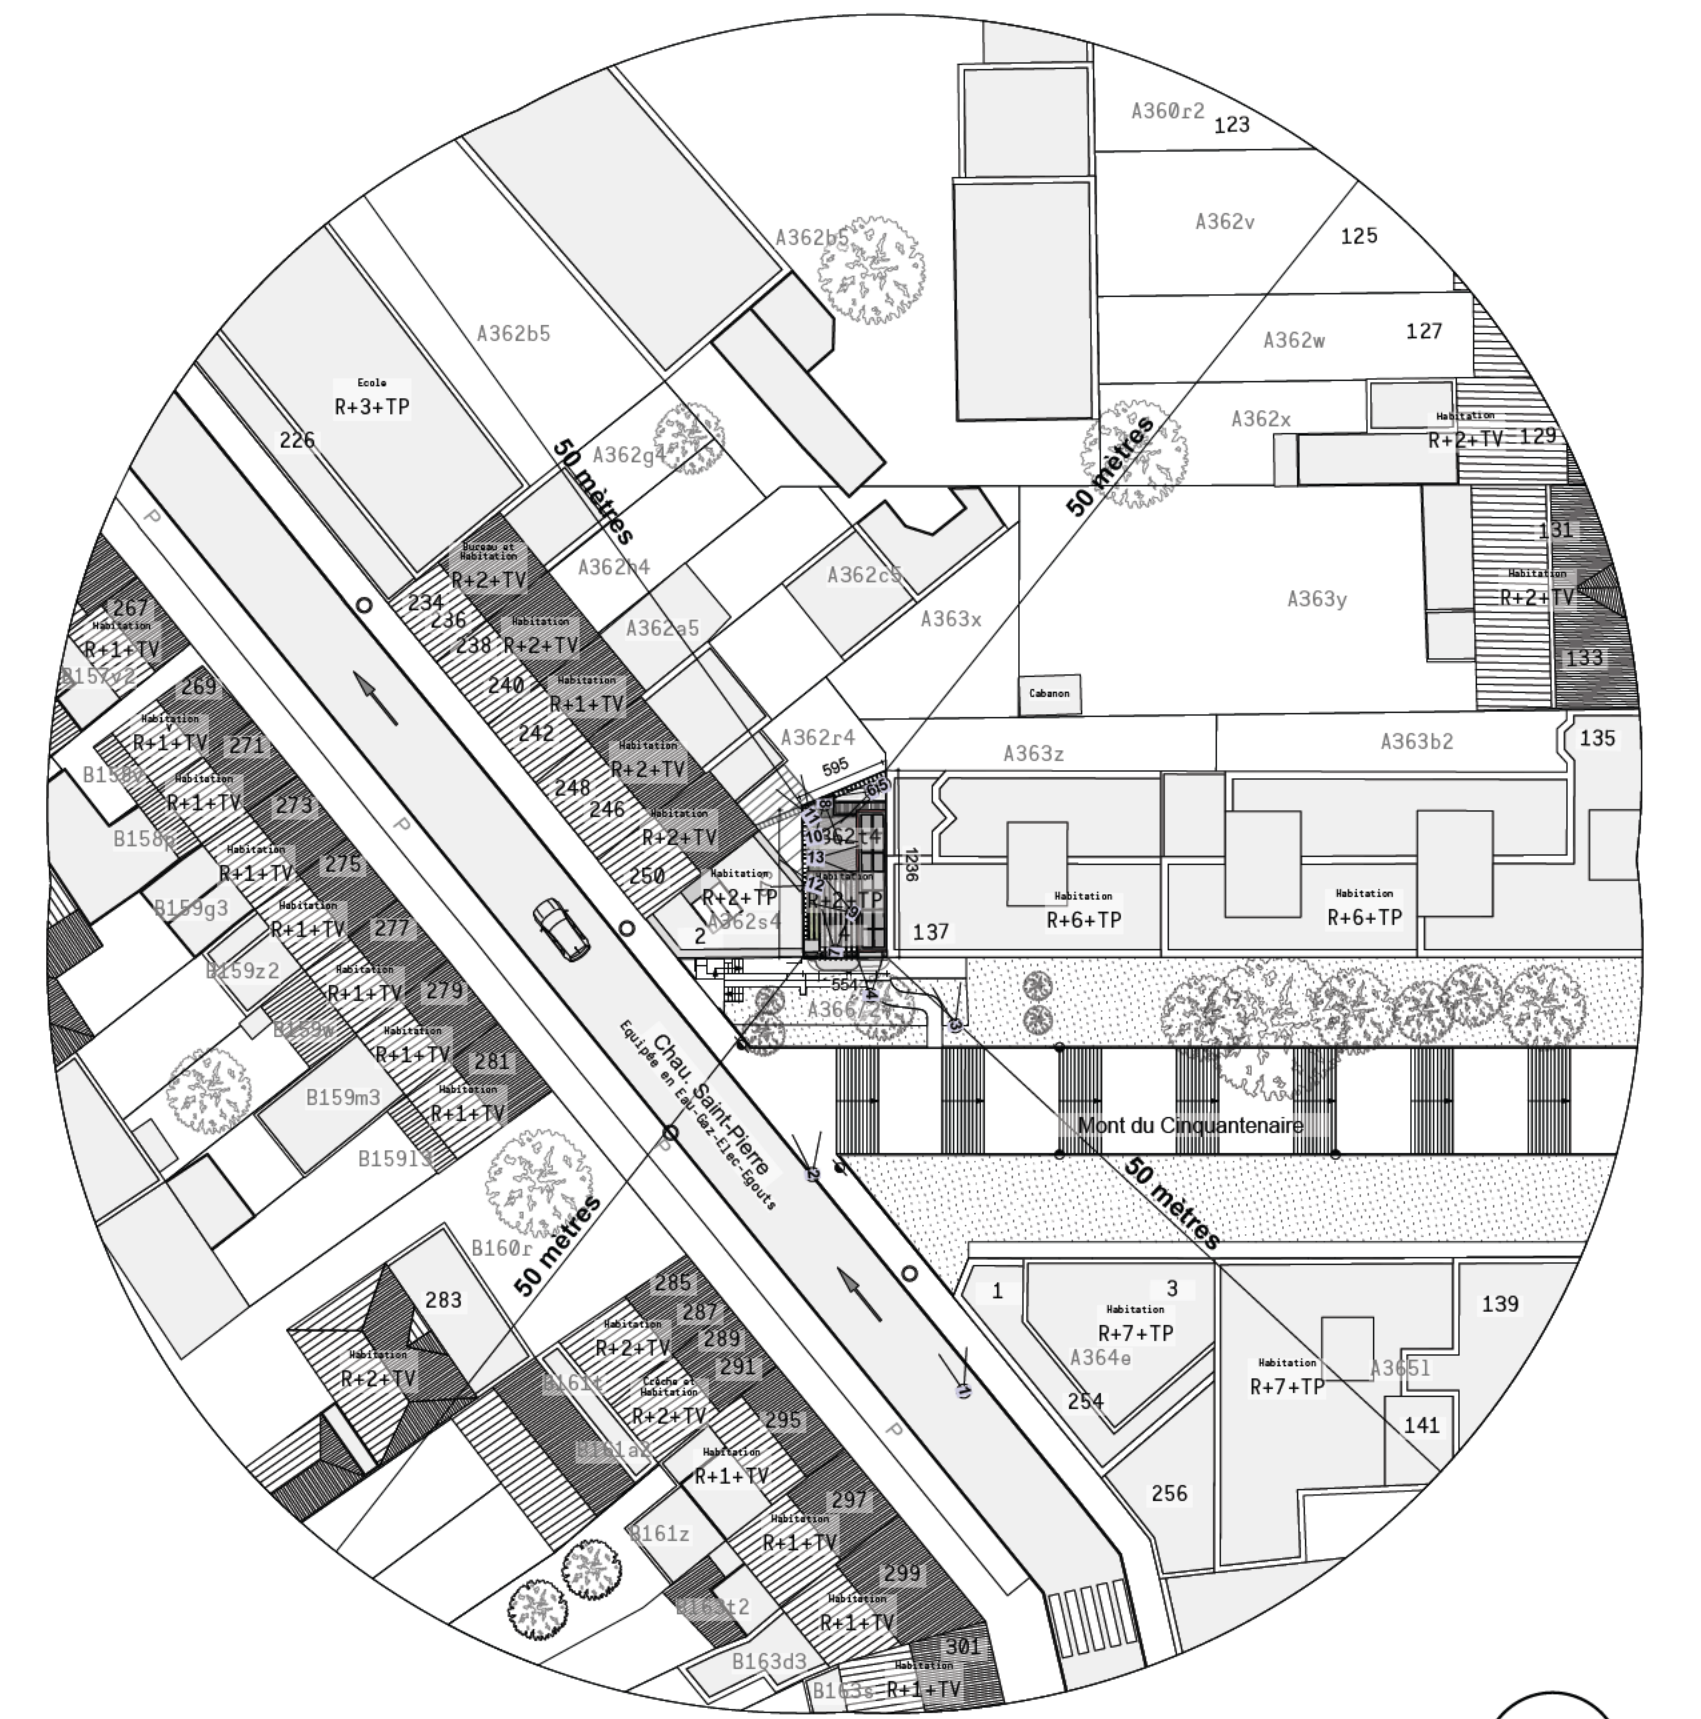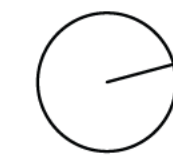

SOUS SOL
Projeté

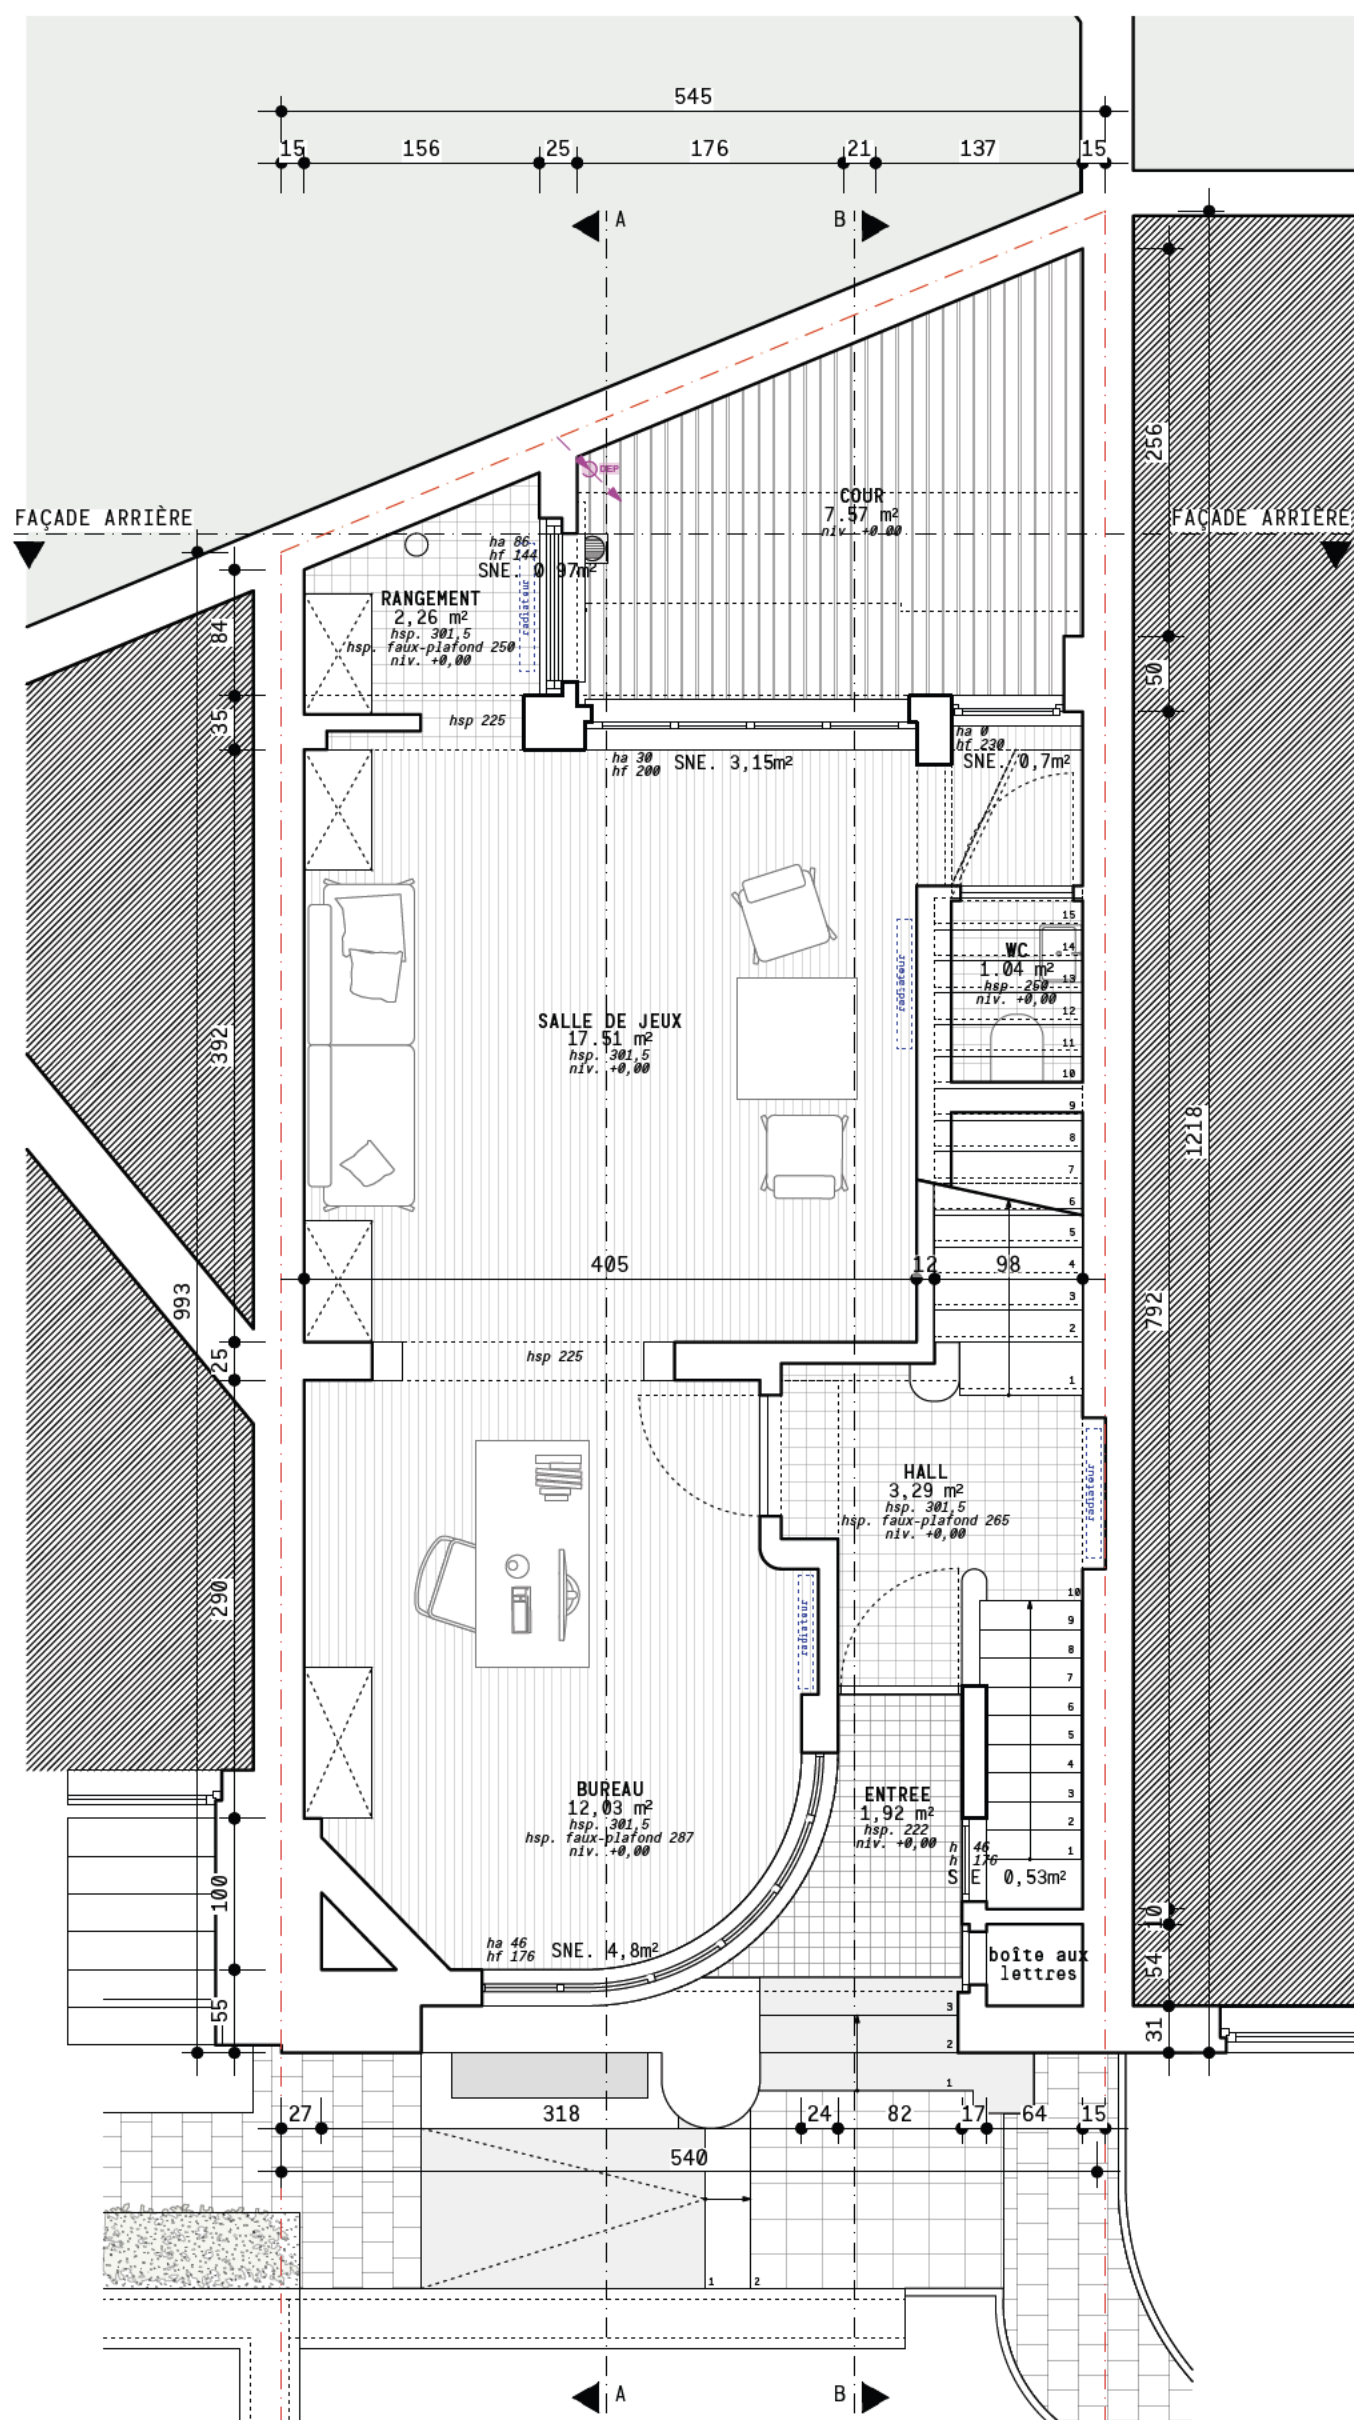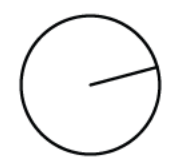

REZ-DE-CHAUSSEE
Projeté

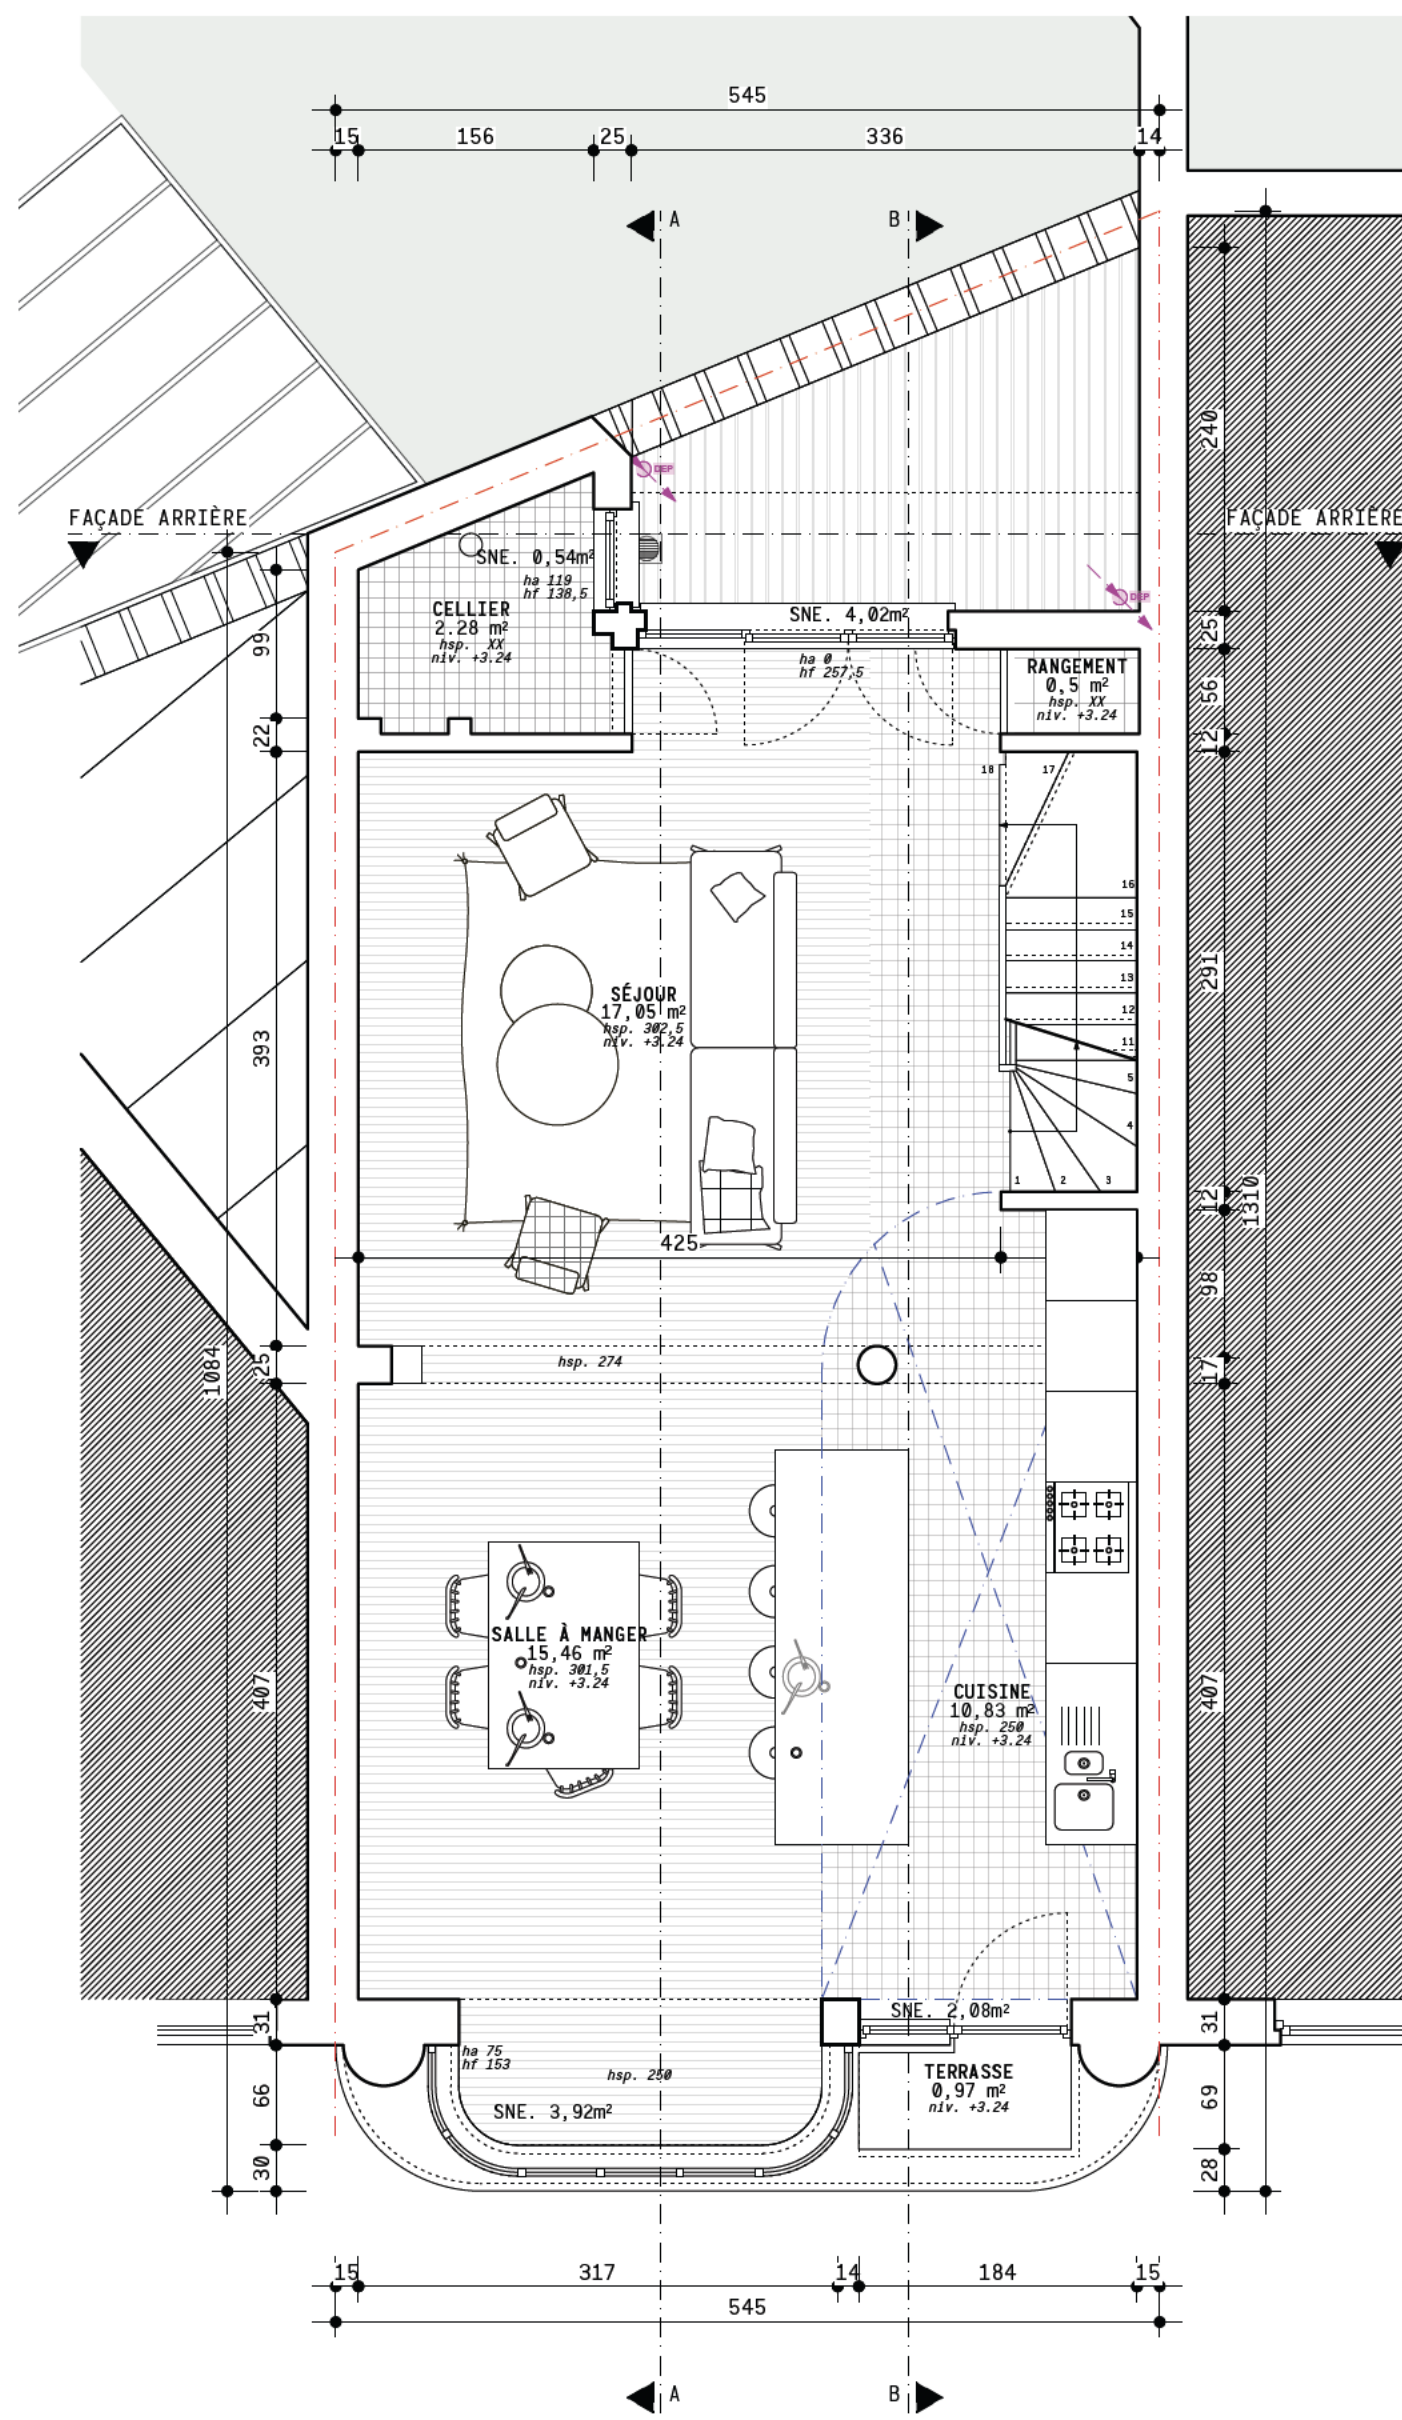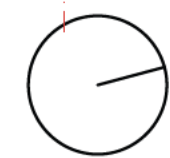

PREMIER ETAGE
Projeté

