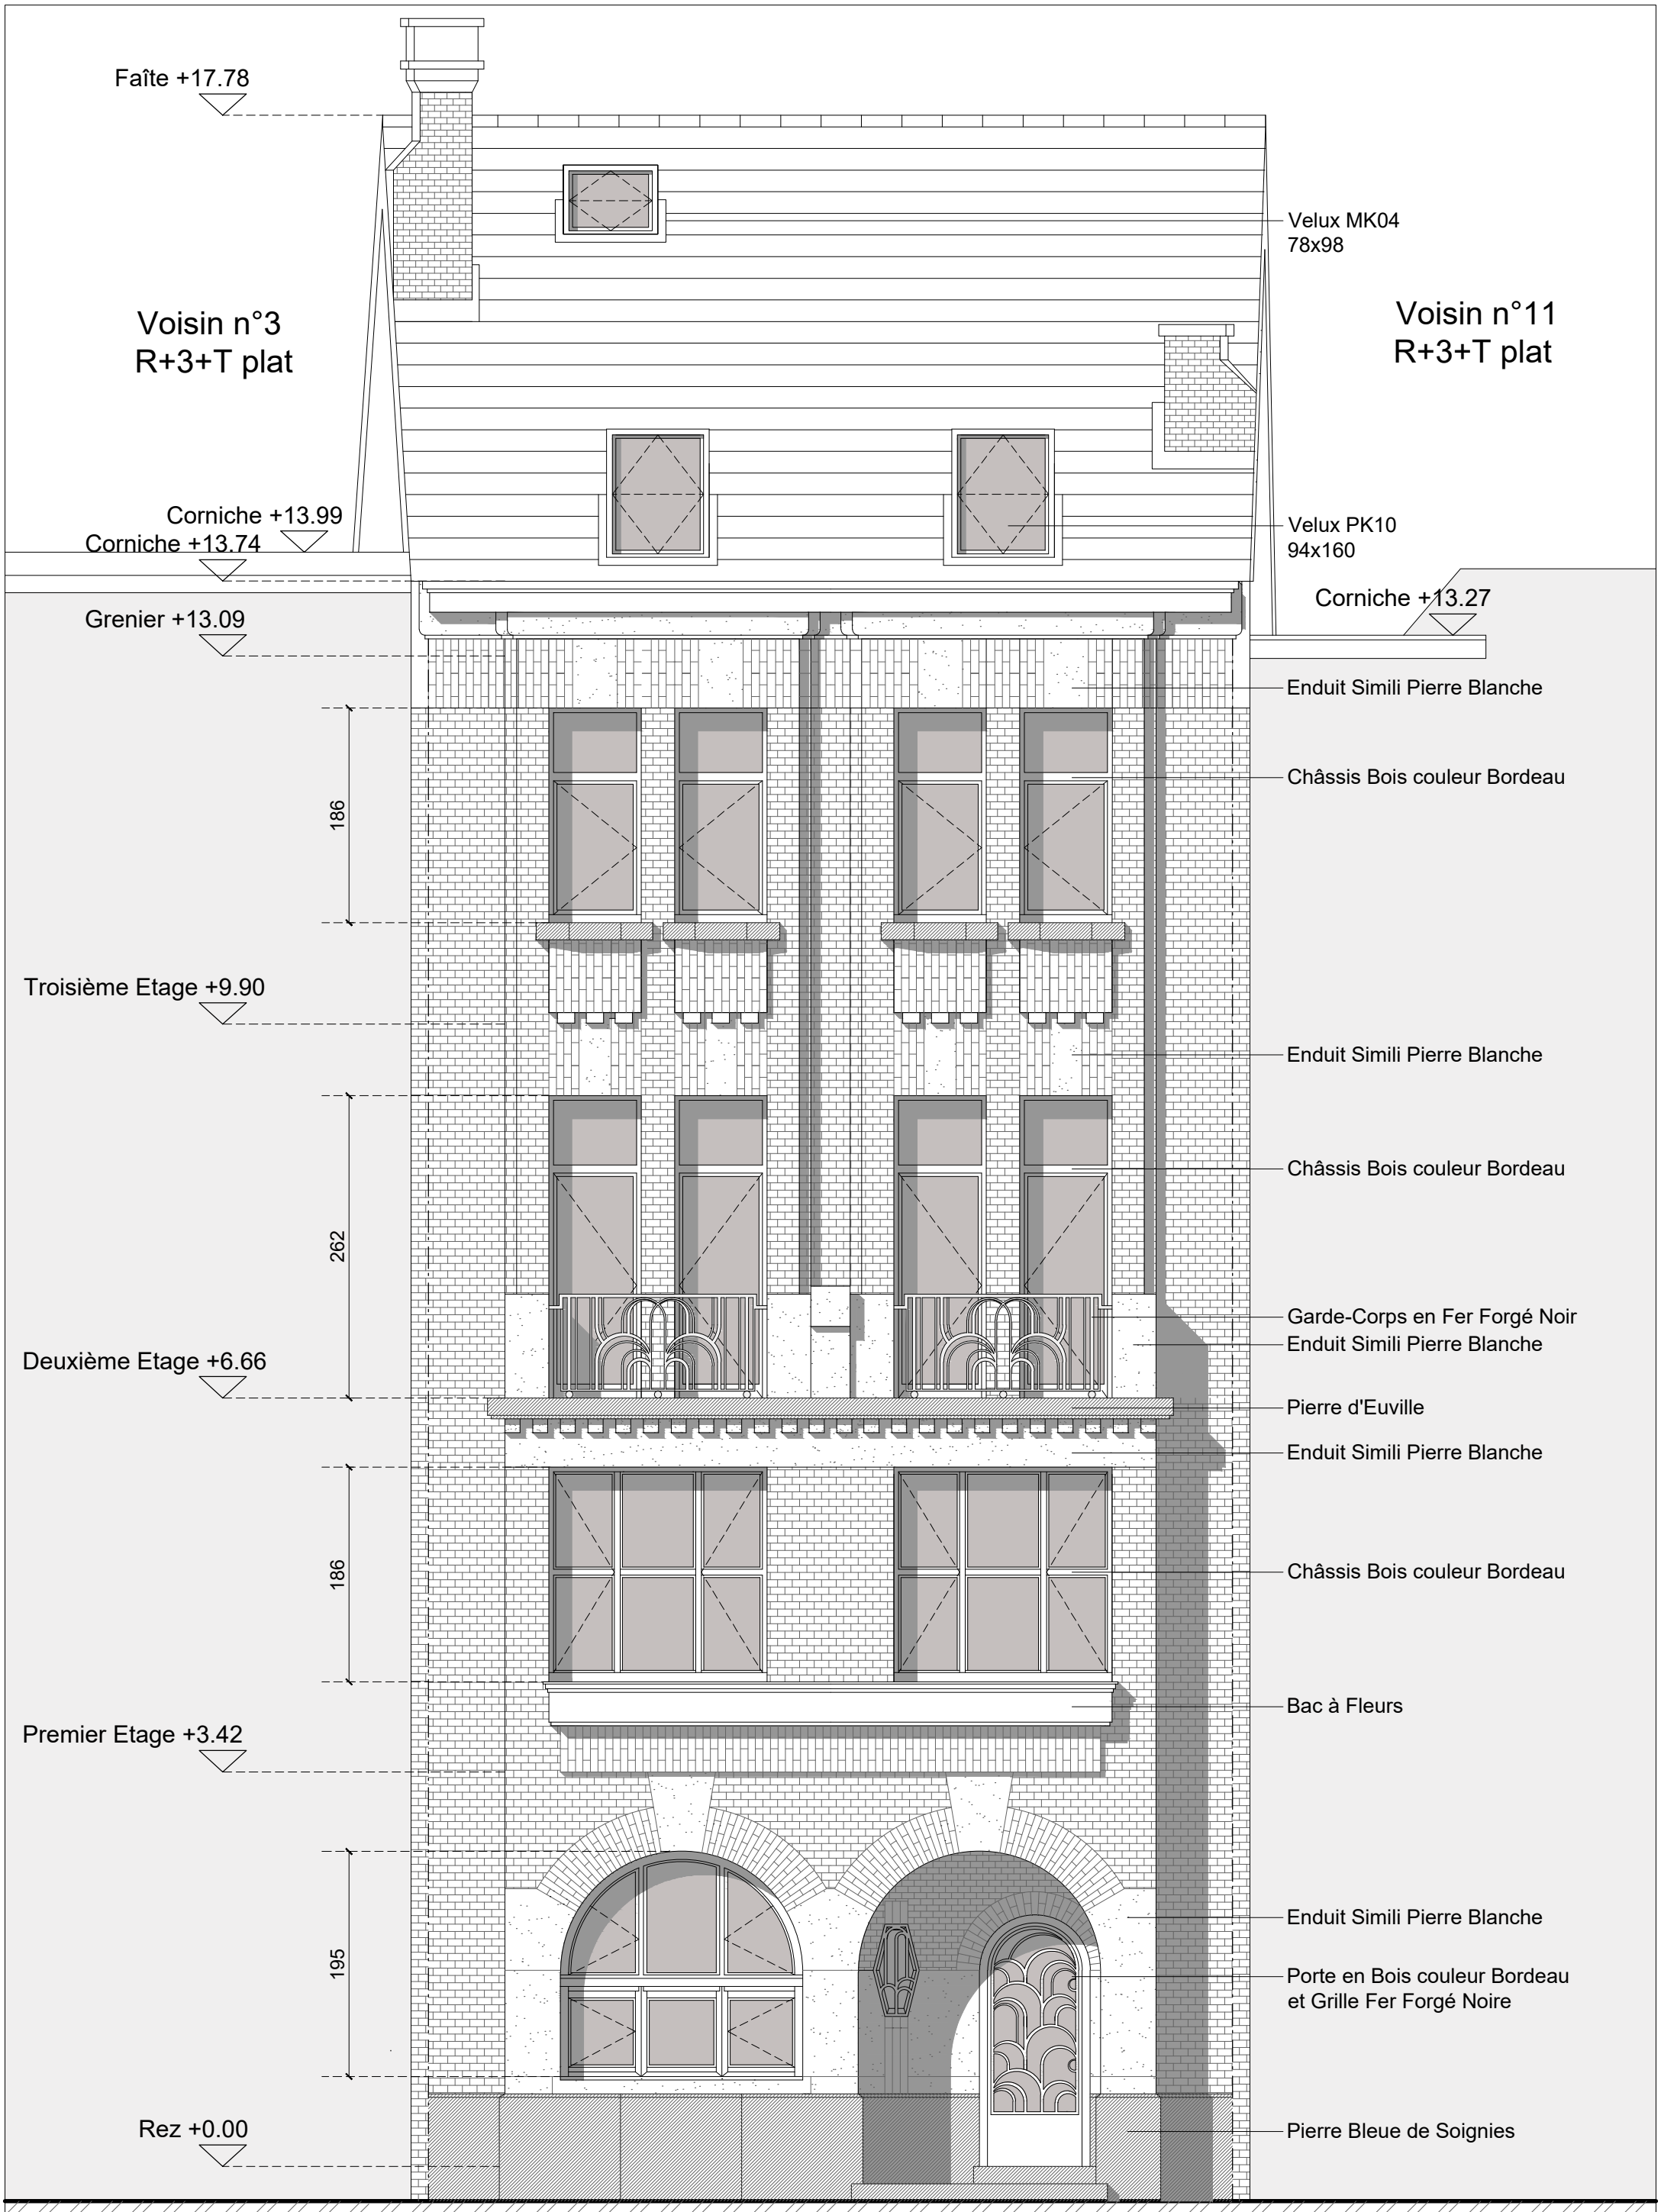

PERMIS D'URBANISME
Situation de Fait - Façade Rue 1/50

Monsieur

A	PU 16/02/2026	087
B		
C		15/19