


OBJET DE LA DEMANDE

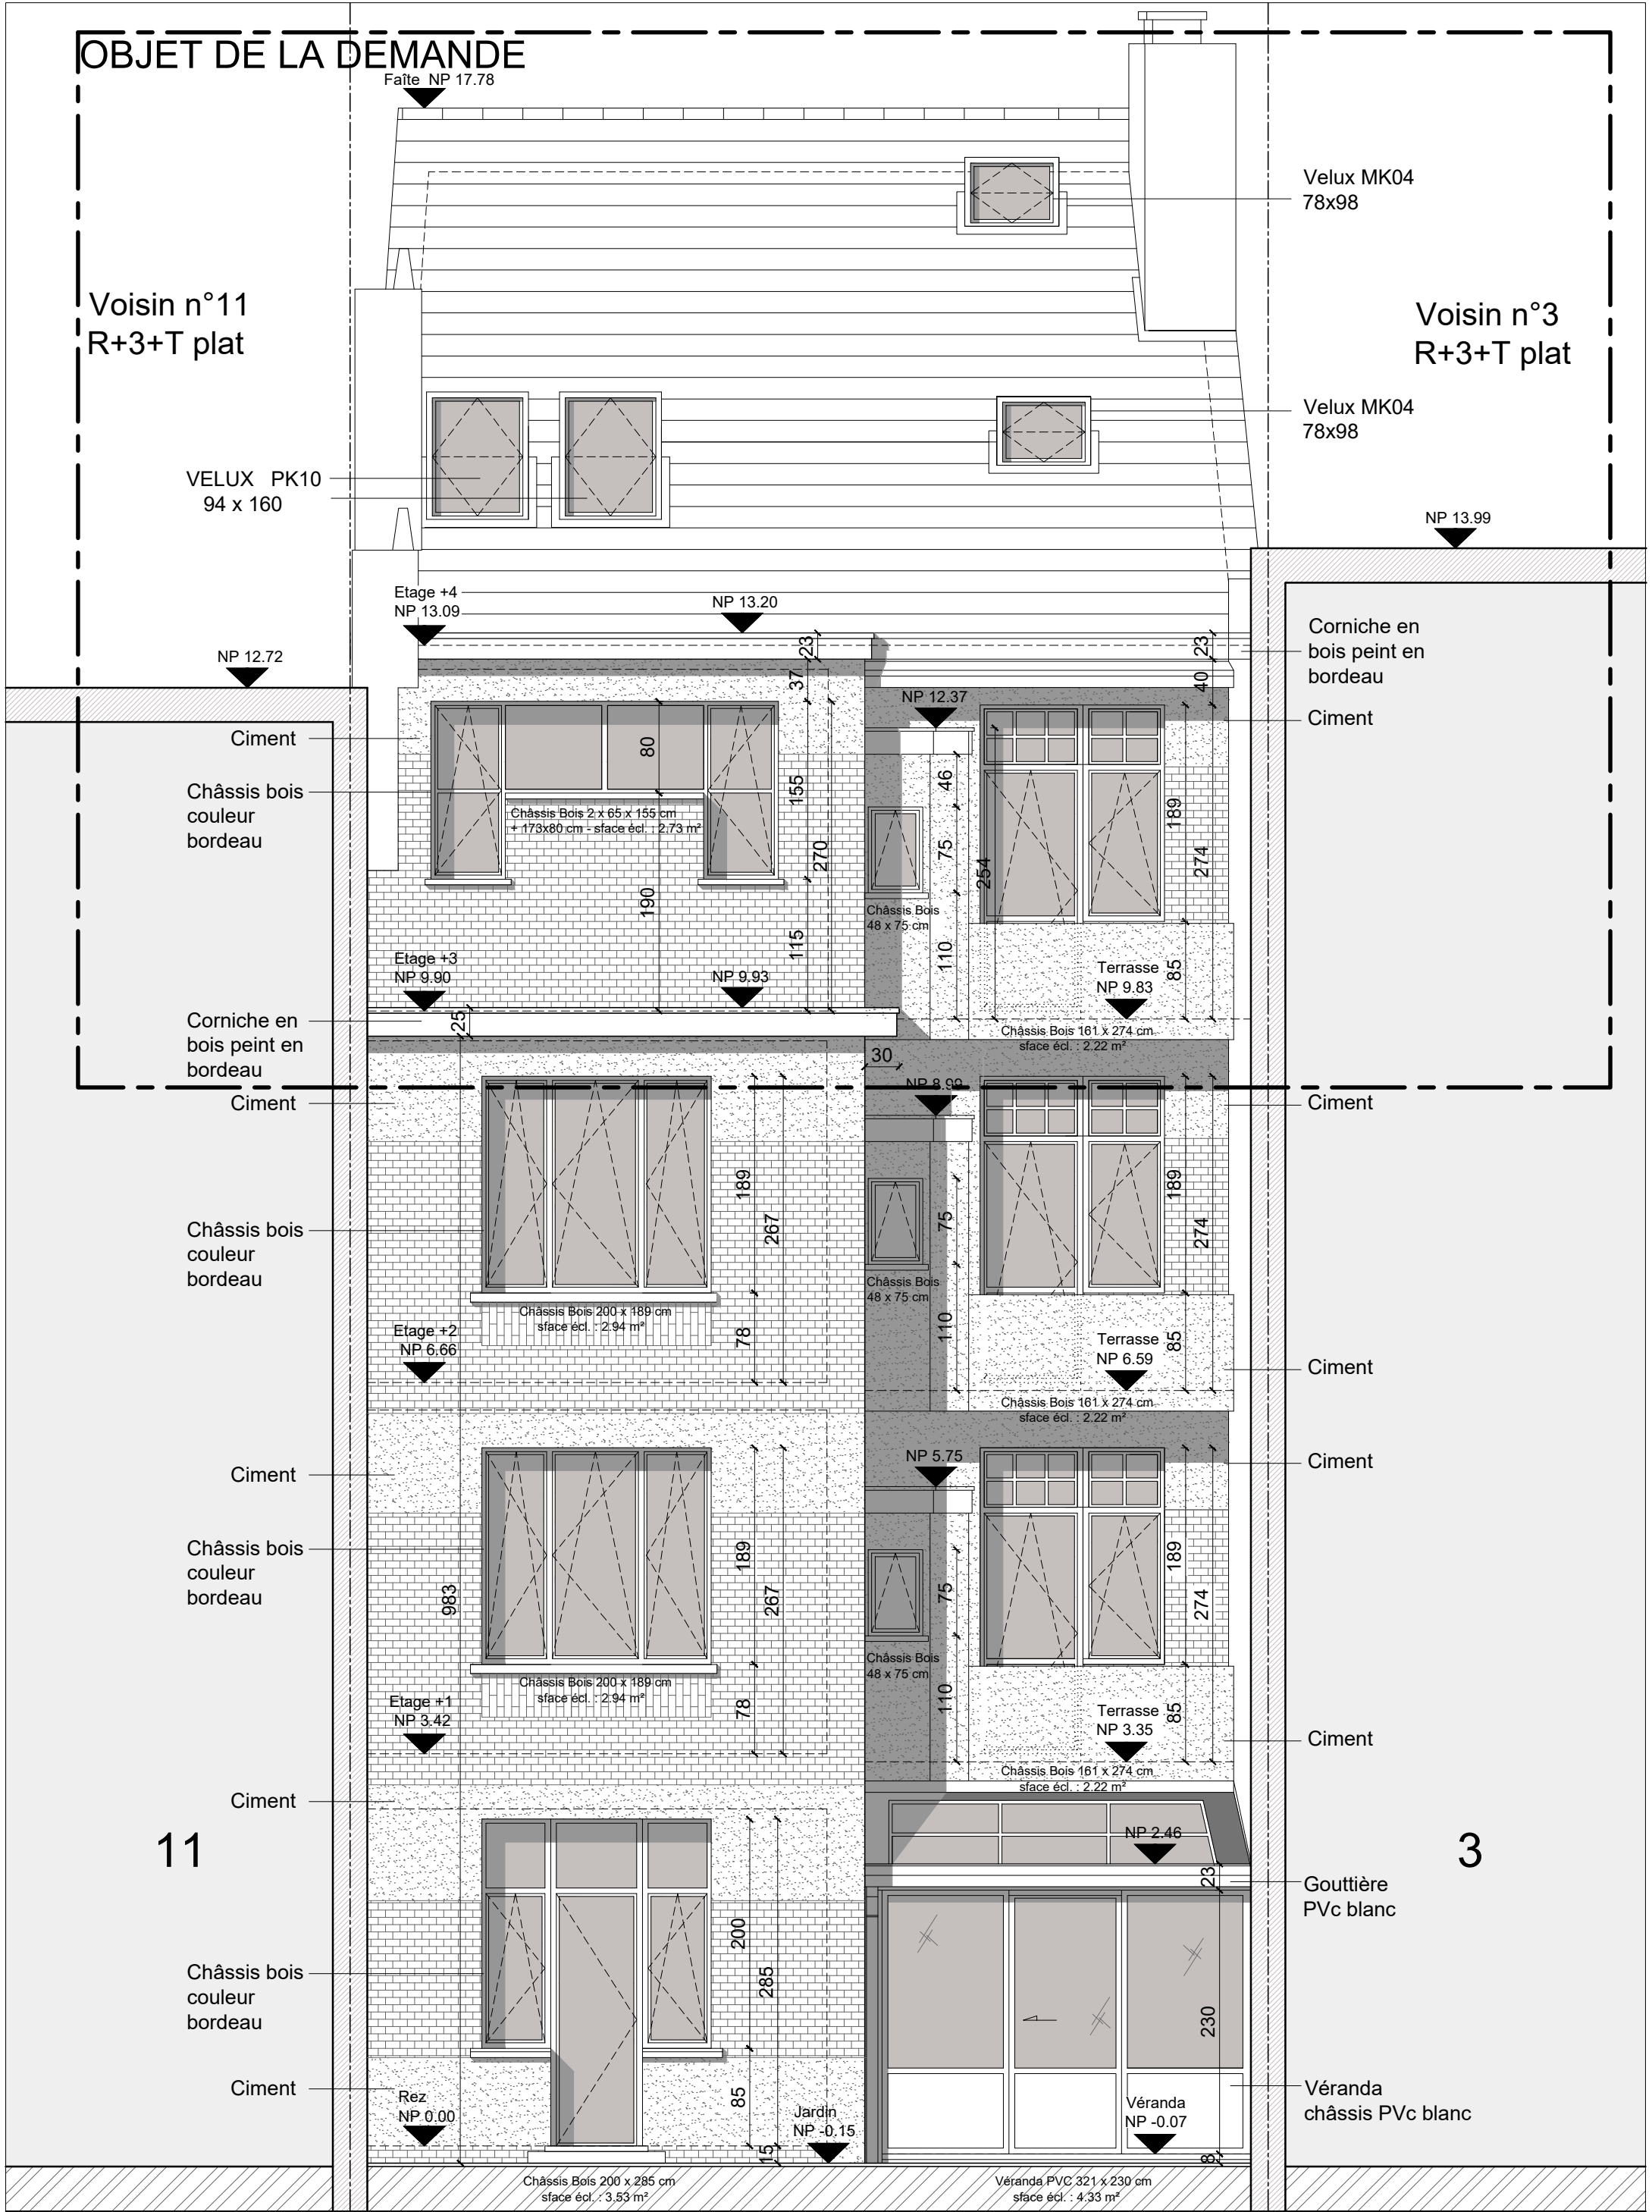

PERMIS D'URBANISME  
Situation de Fait - Façade arrière 1/50

Monsieur	
A	PU 16/02/2026
B	
C	

087

16/19