


OBJET DE LA DEMANDE

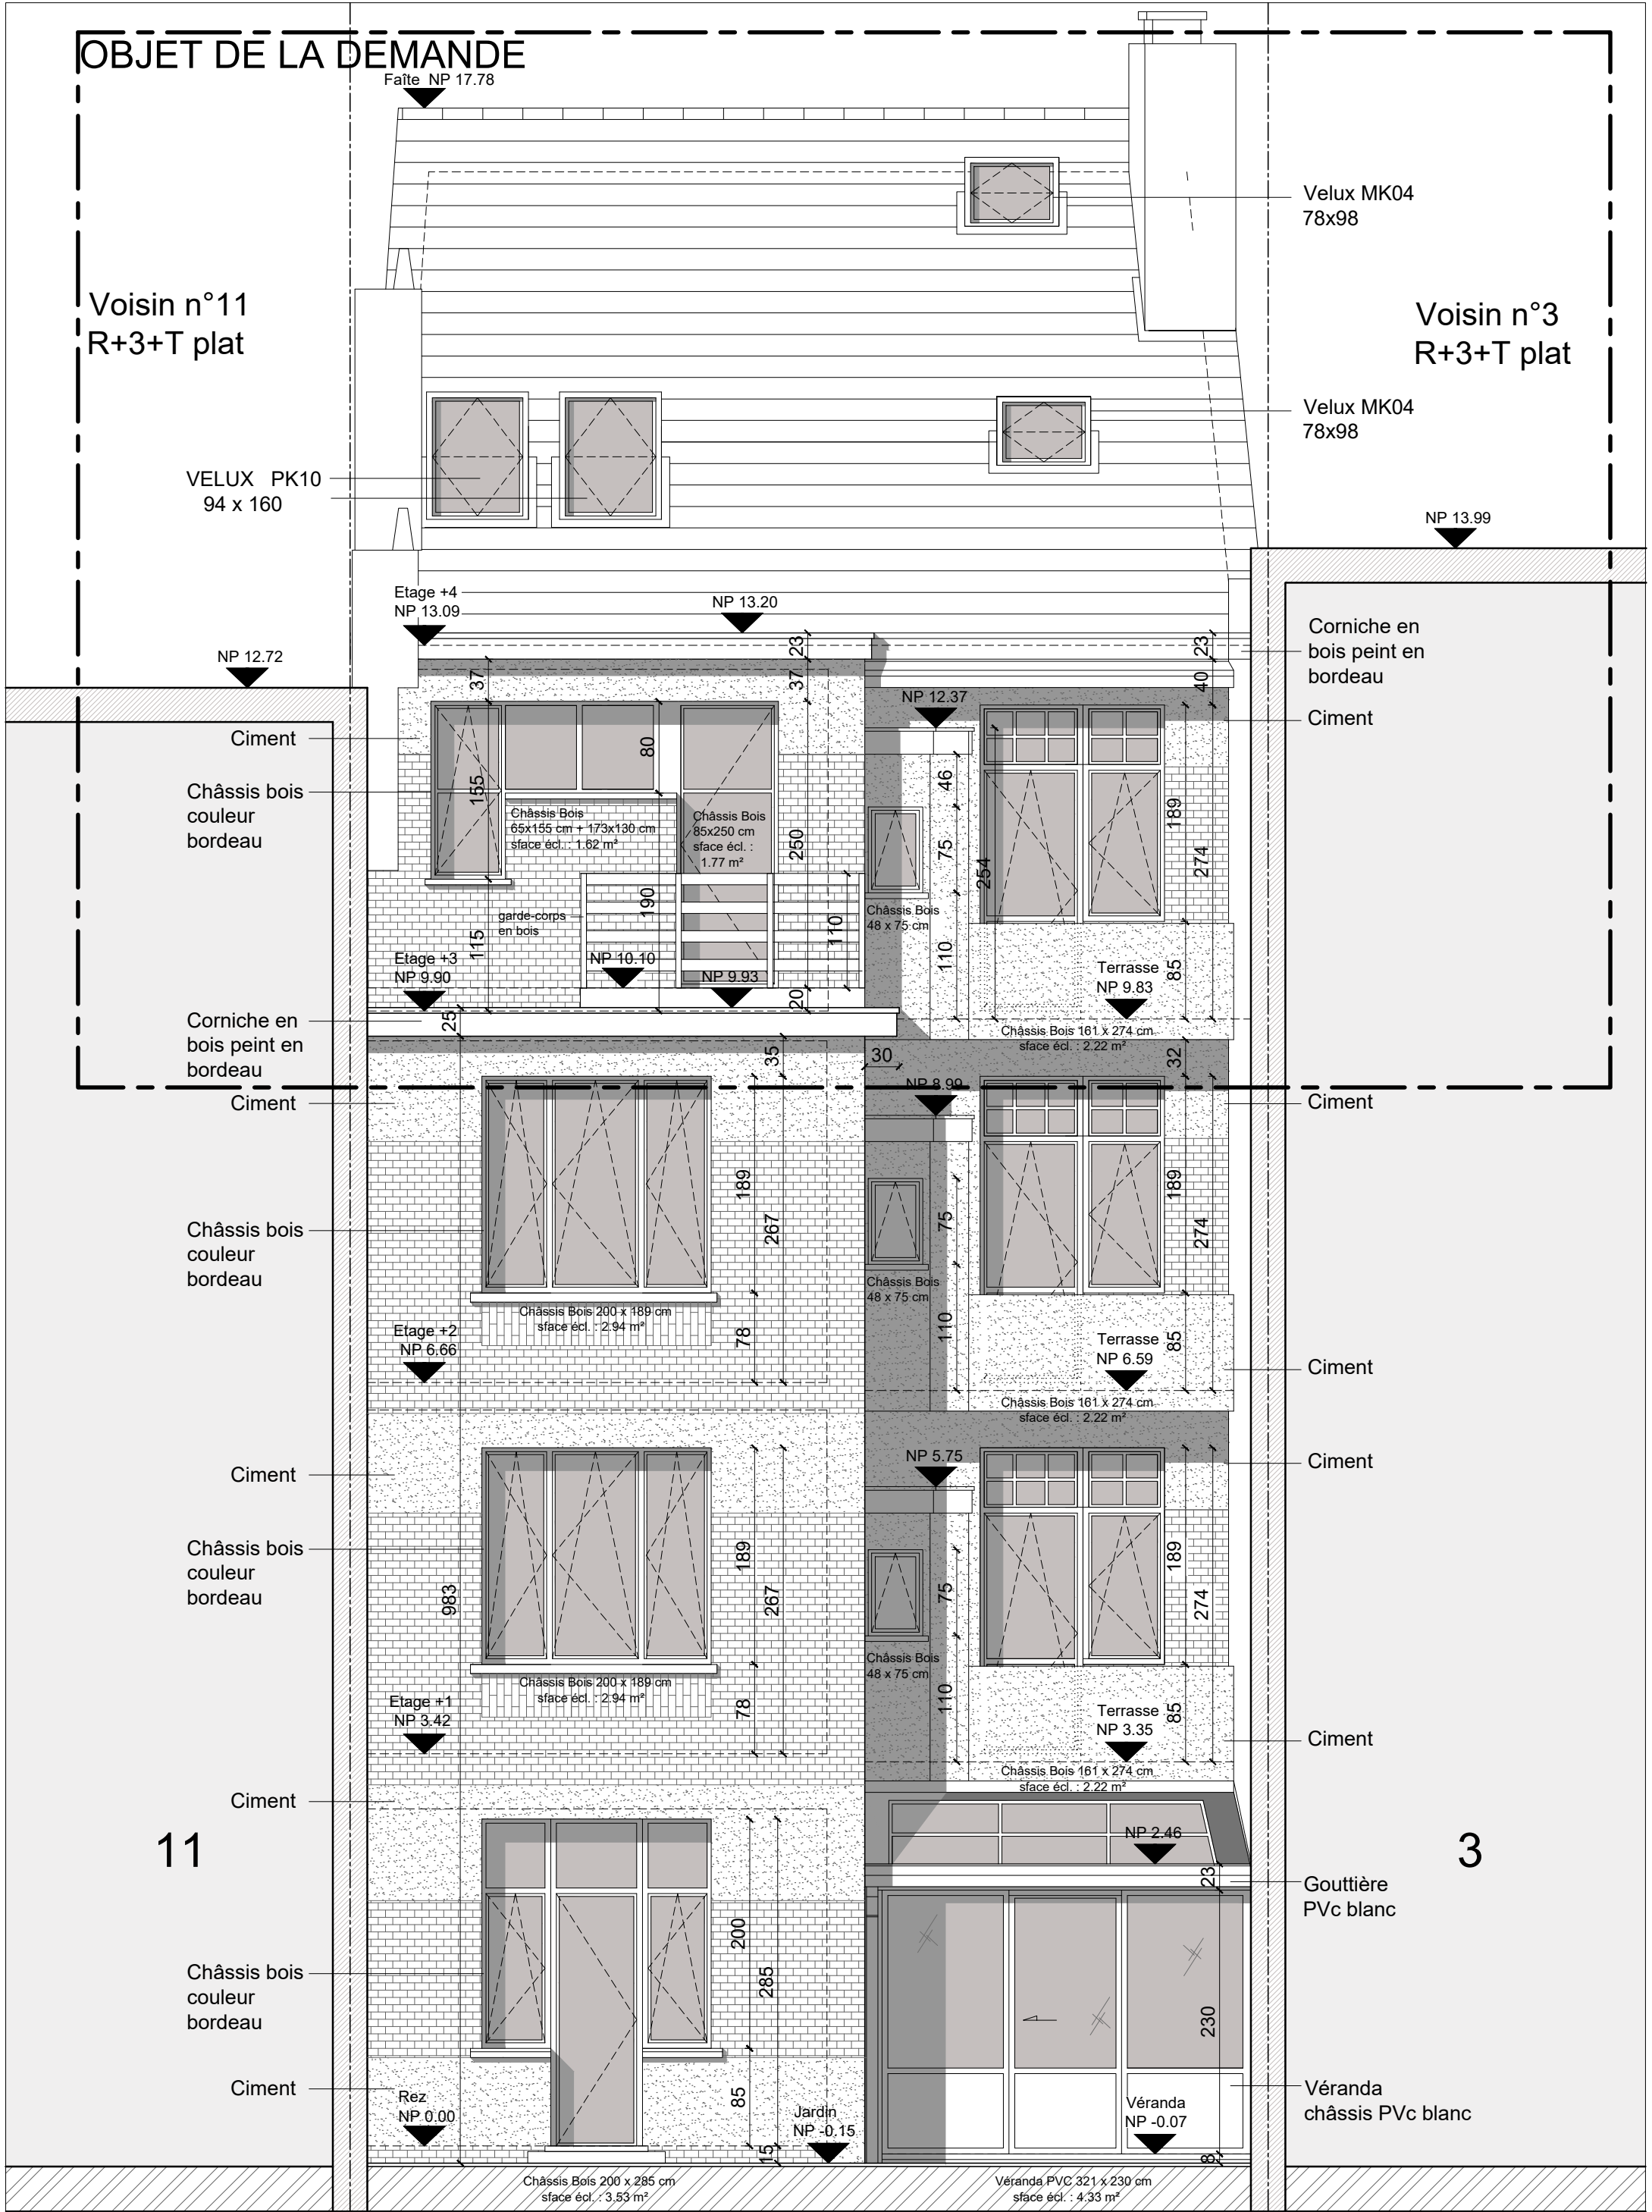

PERMIS D'URBANISME  
Situation Projetée - Façade arrière 1/50

Monsieur		
A	PU 16/02/2026	087
B		
C		19/19