


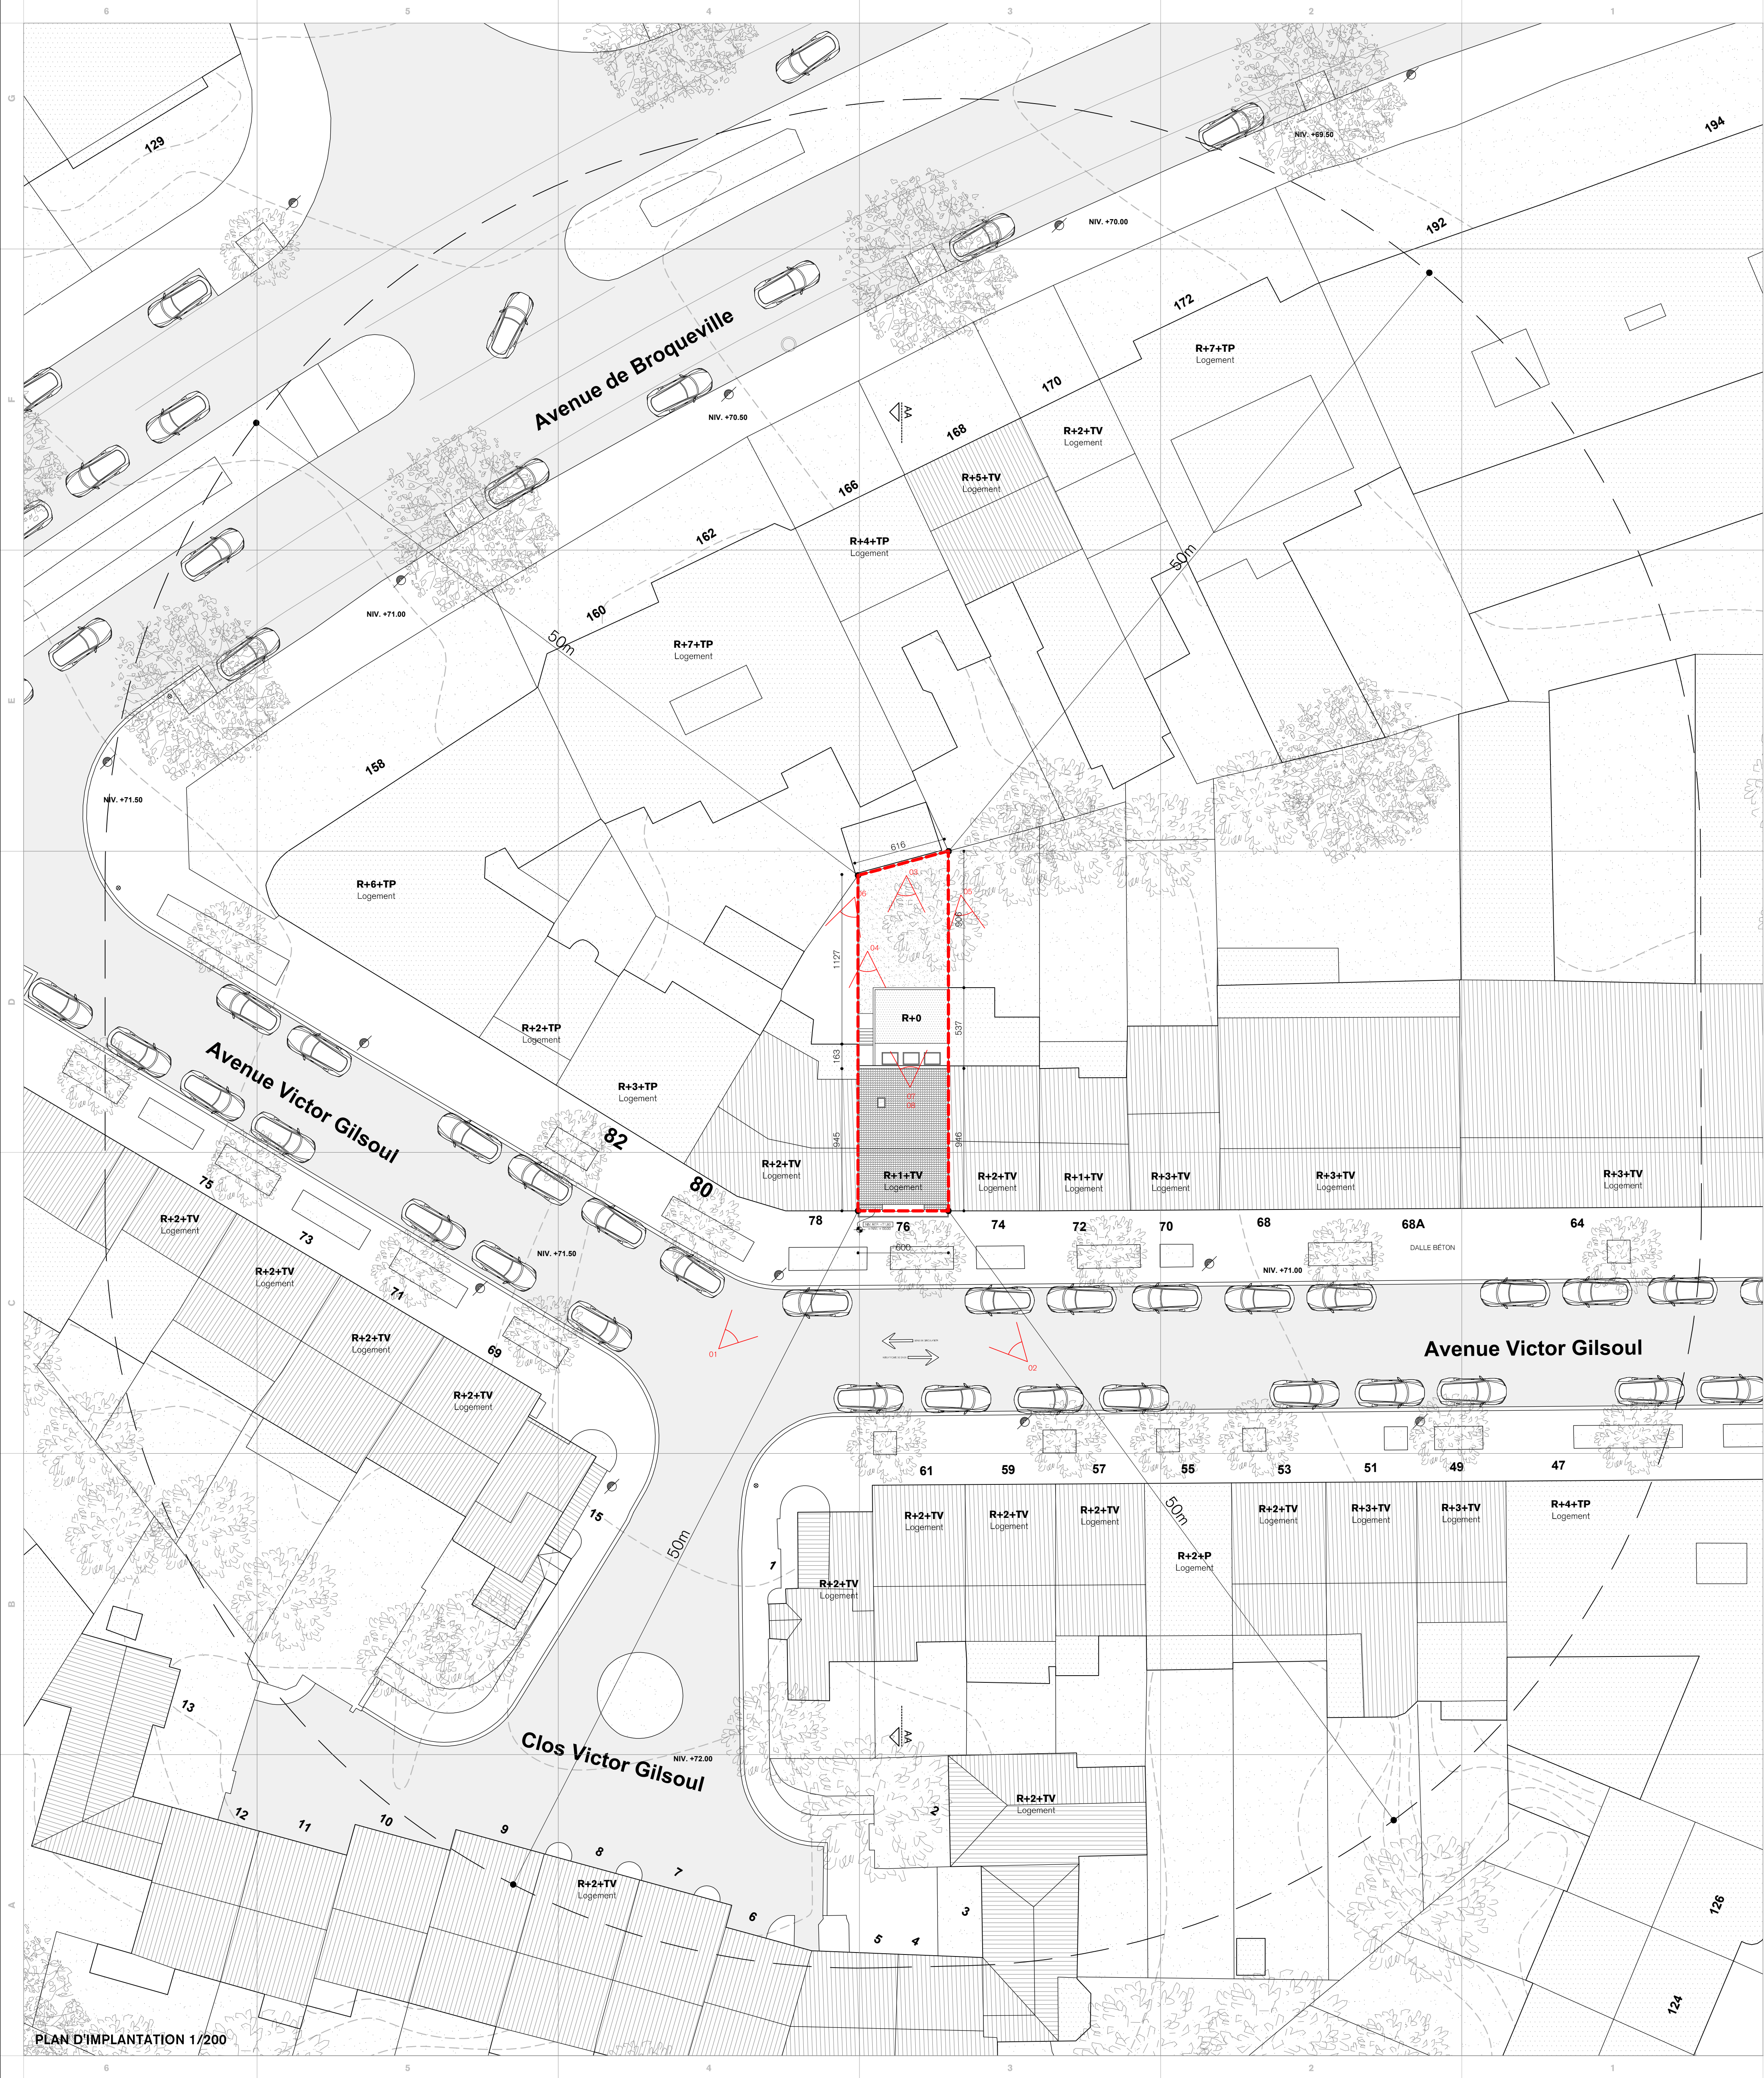

PLAN D'IMPLANTATION 1/200



LATITUDE : 50.841 LONGITUDE : 4.417

LÉGENDES			
TERRAIN		ARBRE	
TOITURE PENTE		PLANTATION	
TOITURE PLATE		ABATTAGE	
DOLOMIE		CIRCULATION	
GAZON		LAMPADAIRE	
TOITURE VERTE		TAQUE EGOUT	
DALLE BÉTON		HYDRANT	
PETIT GRANIT		AVALOIR	
VOIRIE		PHOTO	
PÉRIMÈTRE		TRAME 10m	
MITOYEN		COURBE 1m	
EVACUATION		COURBE 0,50m	

NOTES



GILSOUL

RÉGULARISATION ET TRAVAUX D'ISOLATION

20260223 - / - Introduction d'une demande de P.U.
20260407 - A - Compléments

CHANTIER
COMMUNE DE WOLUVE- SAINT-LAMBERT
Avenue Victor Gilsoul 76, 1200 Bruxelles Cadastré : Div. 3, Sect. D, parcelle 117P18

MÂÎTRE D'OUVRAGE

ARCHITECTE
ARISTIDE VAN ROY Chaussée de Waterloo 803 n°23, Bruxelles aristidevanroy@gmail.com +32 (0) 471 22 67 43

PERMIS D'URBANISME SITUATION EXISTANTE PLAN D'IMPLANTATION	20260406 A0 1/200 AVR - A -	2.01
--	-----------------------------------	-------------