


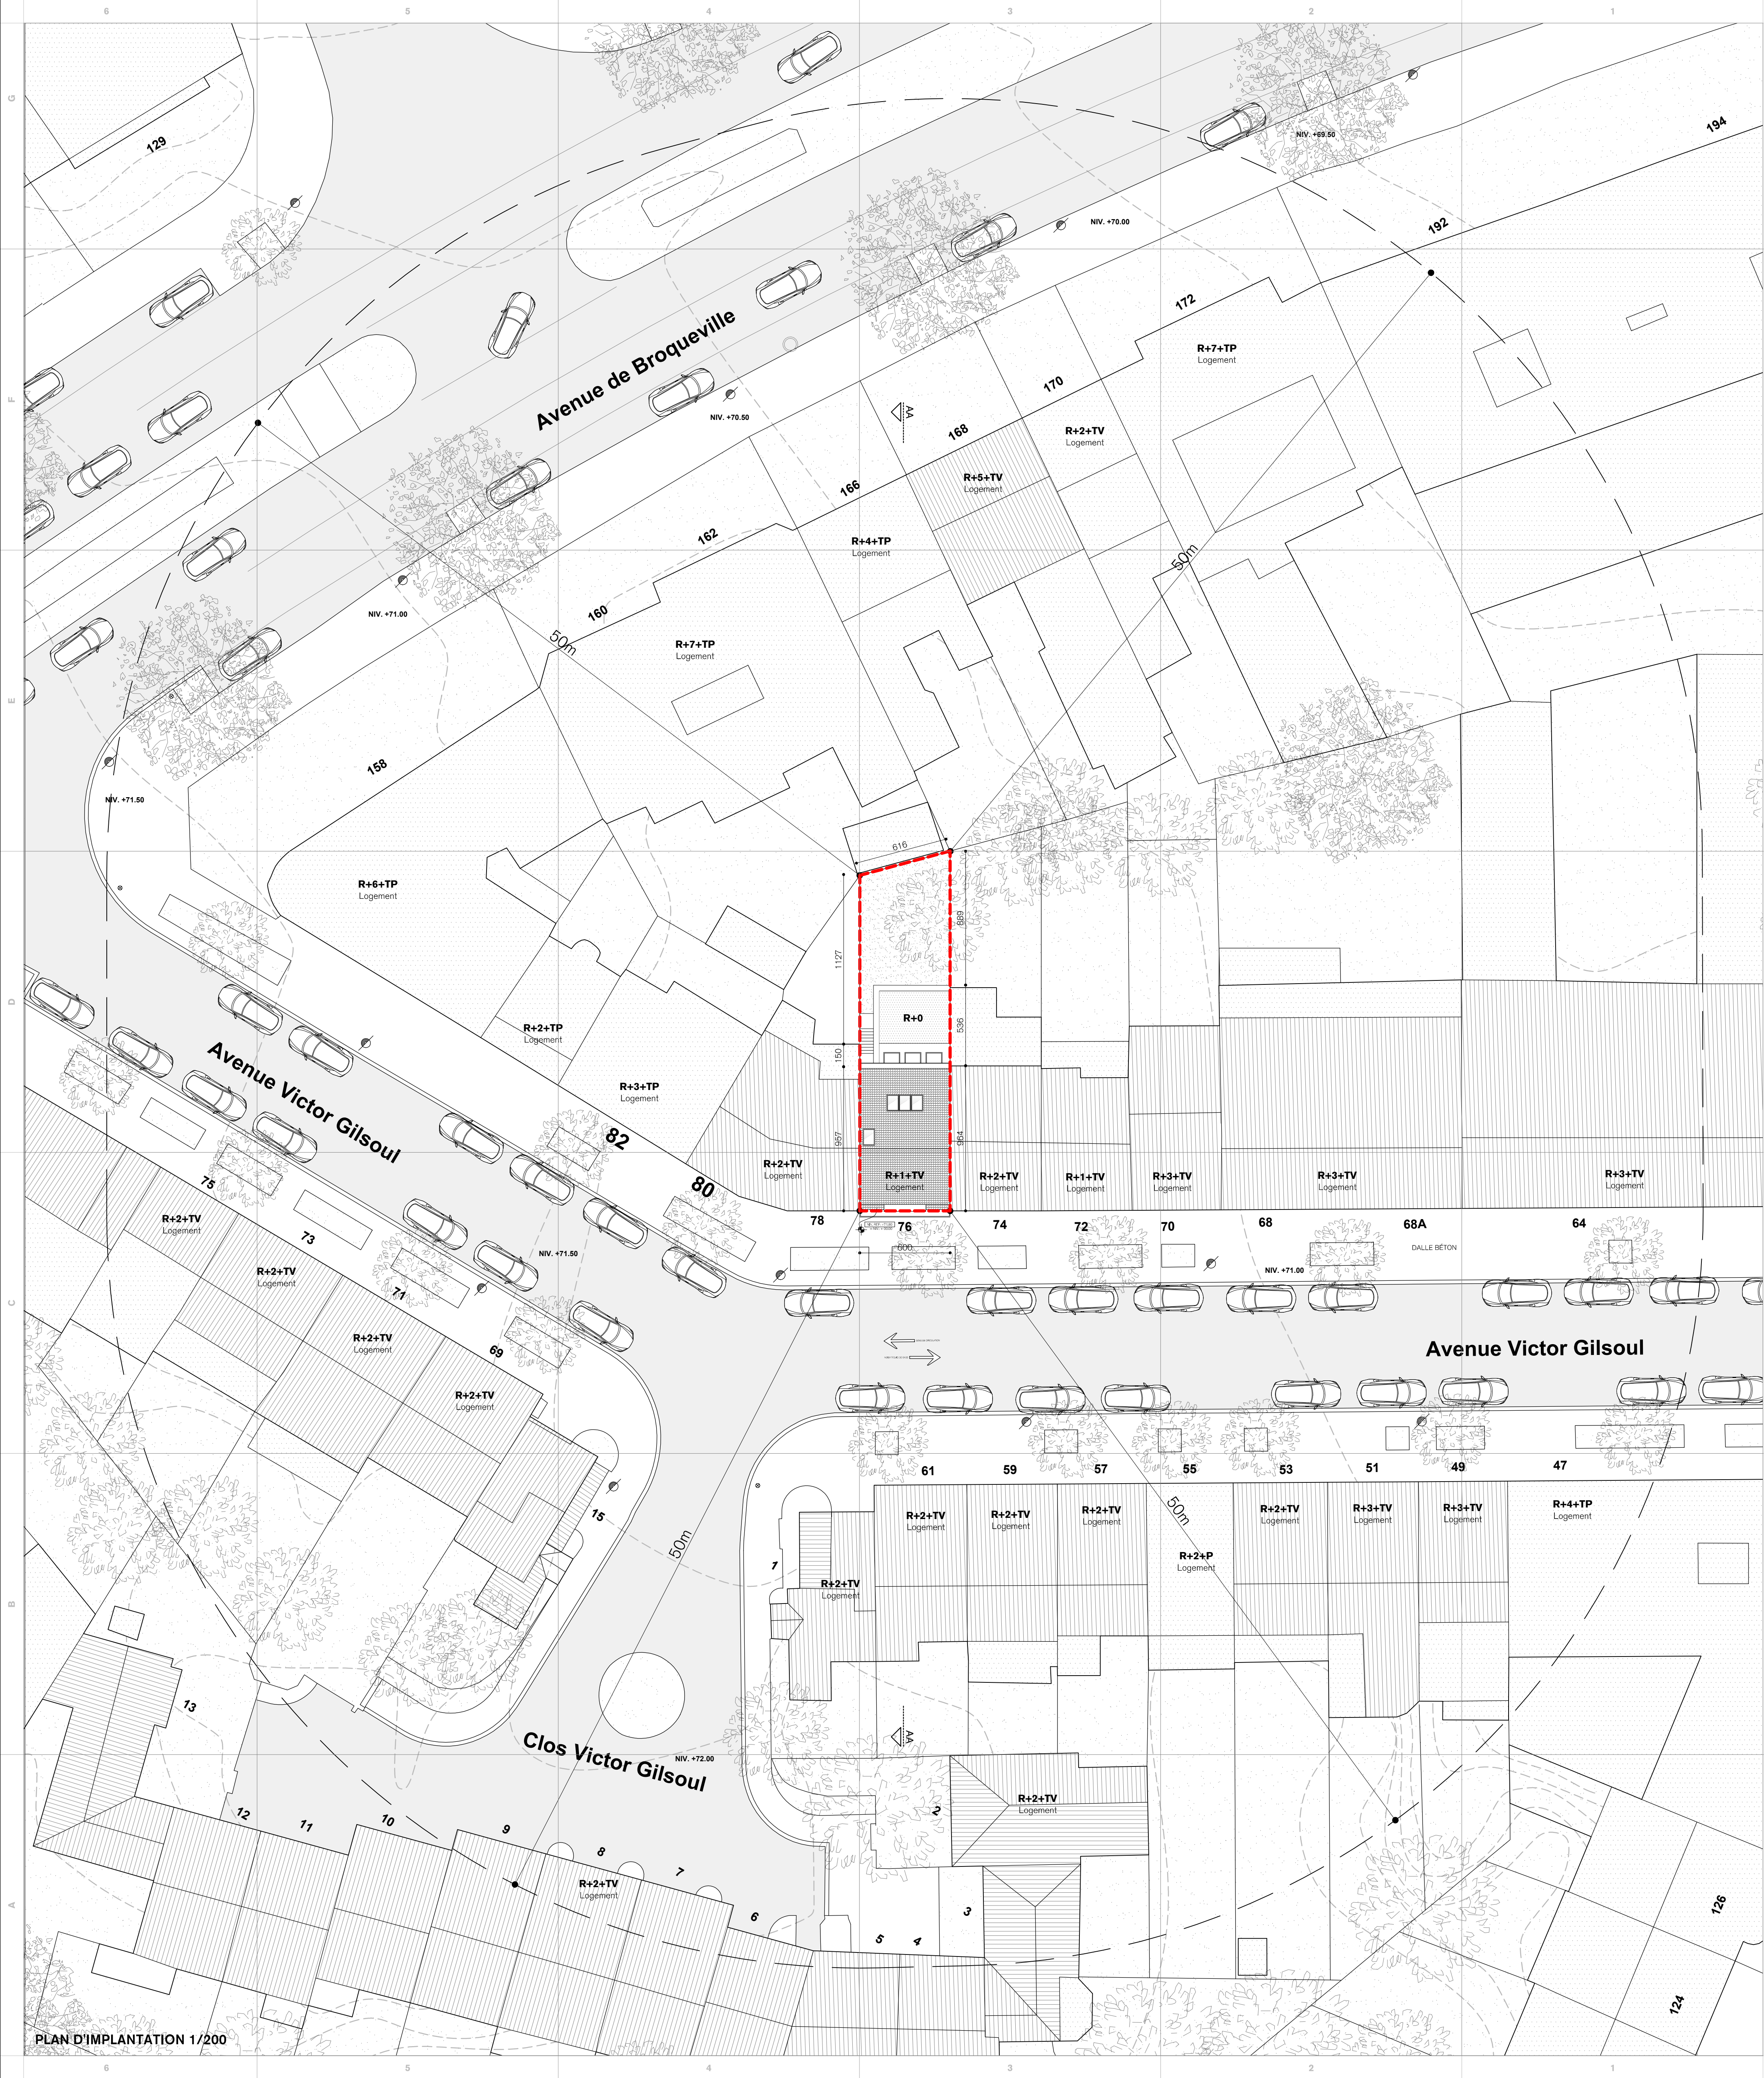

PLAN D'IMPLANTATION 1/200




LATITUDE : 50.841 LONGITUDE : 4.417

LÉGENDES

TERRAIN		ARBRE	
TOITURE PENTE		PLANTATION	
TOITURE PLATE		ABATTAGE	
DOLOMIE		CIRCULATION	
GAZON		LAMPADAIRE	
TOITURE VERTE		TAQUE EGOUT	
DALLE BÉTON		HYDRANT	
PETIT GRANIT		AVALOIR	
VOIRIE		PHOTO	
PERIMÈTRE		TRAME 10m	
MITOYEN		COURBE 1m	
EVACUATION		COURBE 0.50m	

NOTES

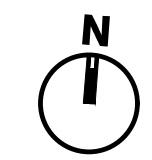

GILSOUL

RÉGULARISATION ET TRAVAUX D'ISOLATION

20260223 - / - Introduction d'une demande de P.U.
20260407 - A - Compléments

CHANTIER

COMMUNE DE WOLUVE-
SAINT-LAMBERT

Avenue Victor Gilsoul 76, 1200 Bruxelles
Cadastré : Div. 3, Sect. D, parcelle 117P18

MAÎTRE D'OUVRAGE

ARCHITECTE

Aristide Van Roy
ARISTIDE VAN ROY
Chaussée de Waterloo 803 n°23, Bruxelles
aristidevanroy@gmail.com
+32 (0) 471 22 67 43

PERMIS D'URBANISME
SITUATION PROJETÉE
PLAN D'IMPLANTATION

20260406
A0 1/200
AVR - A - **2.02**