
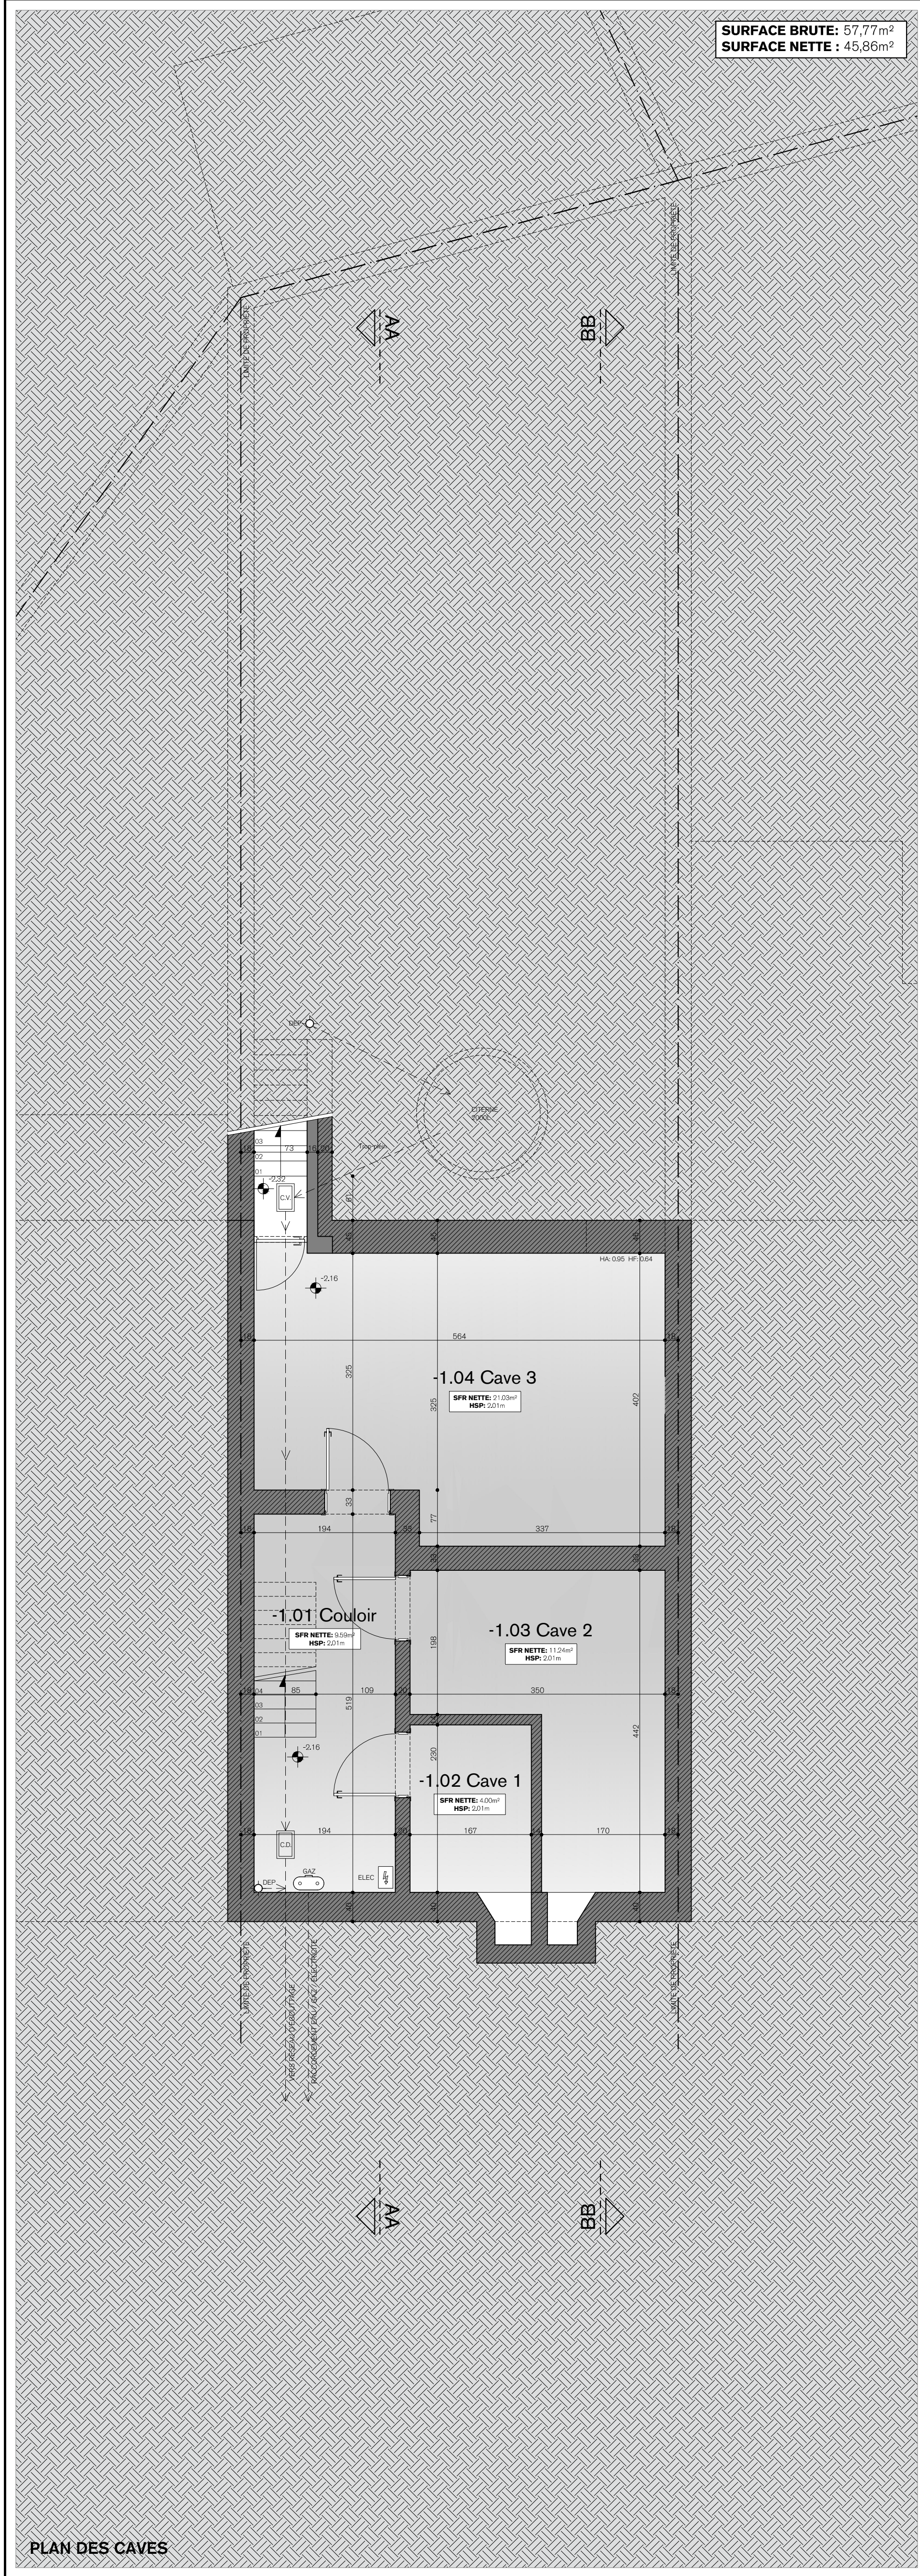
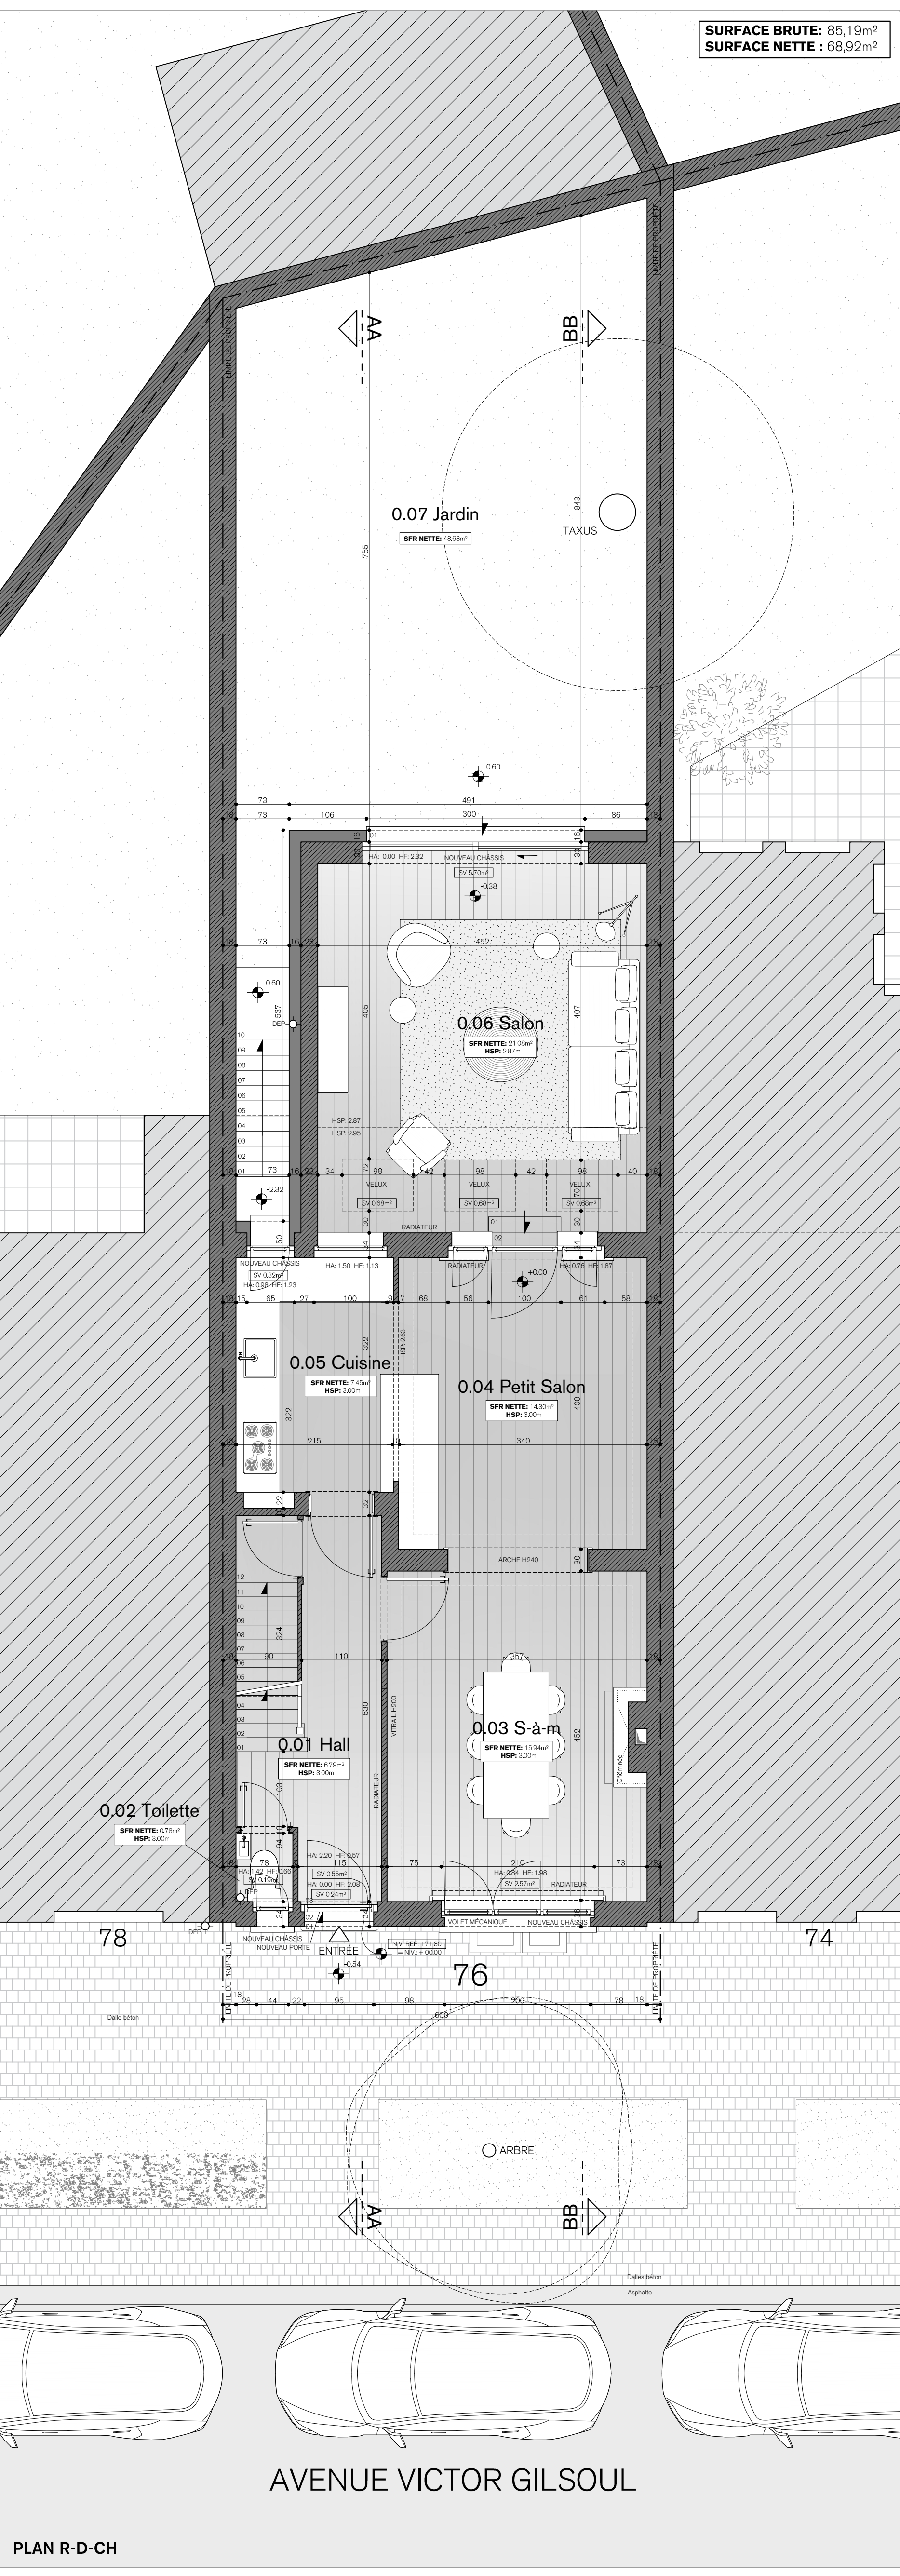
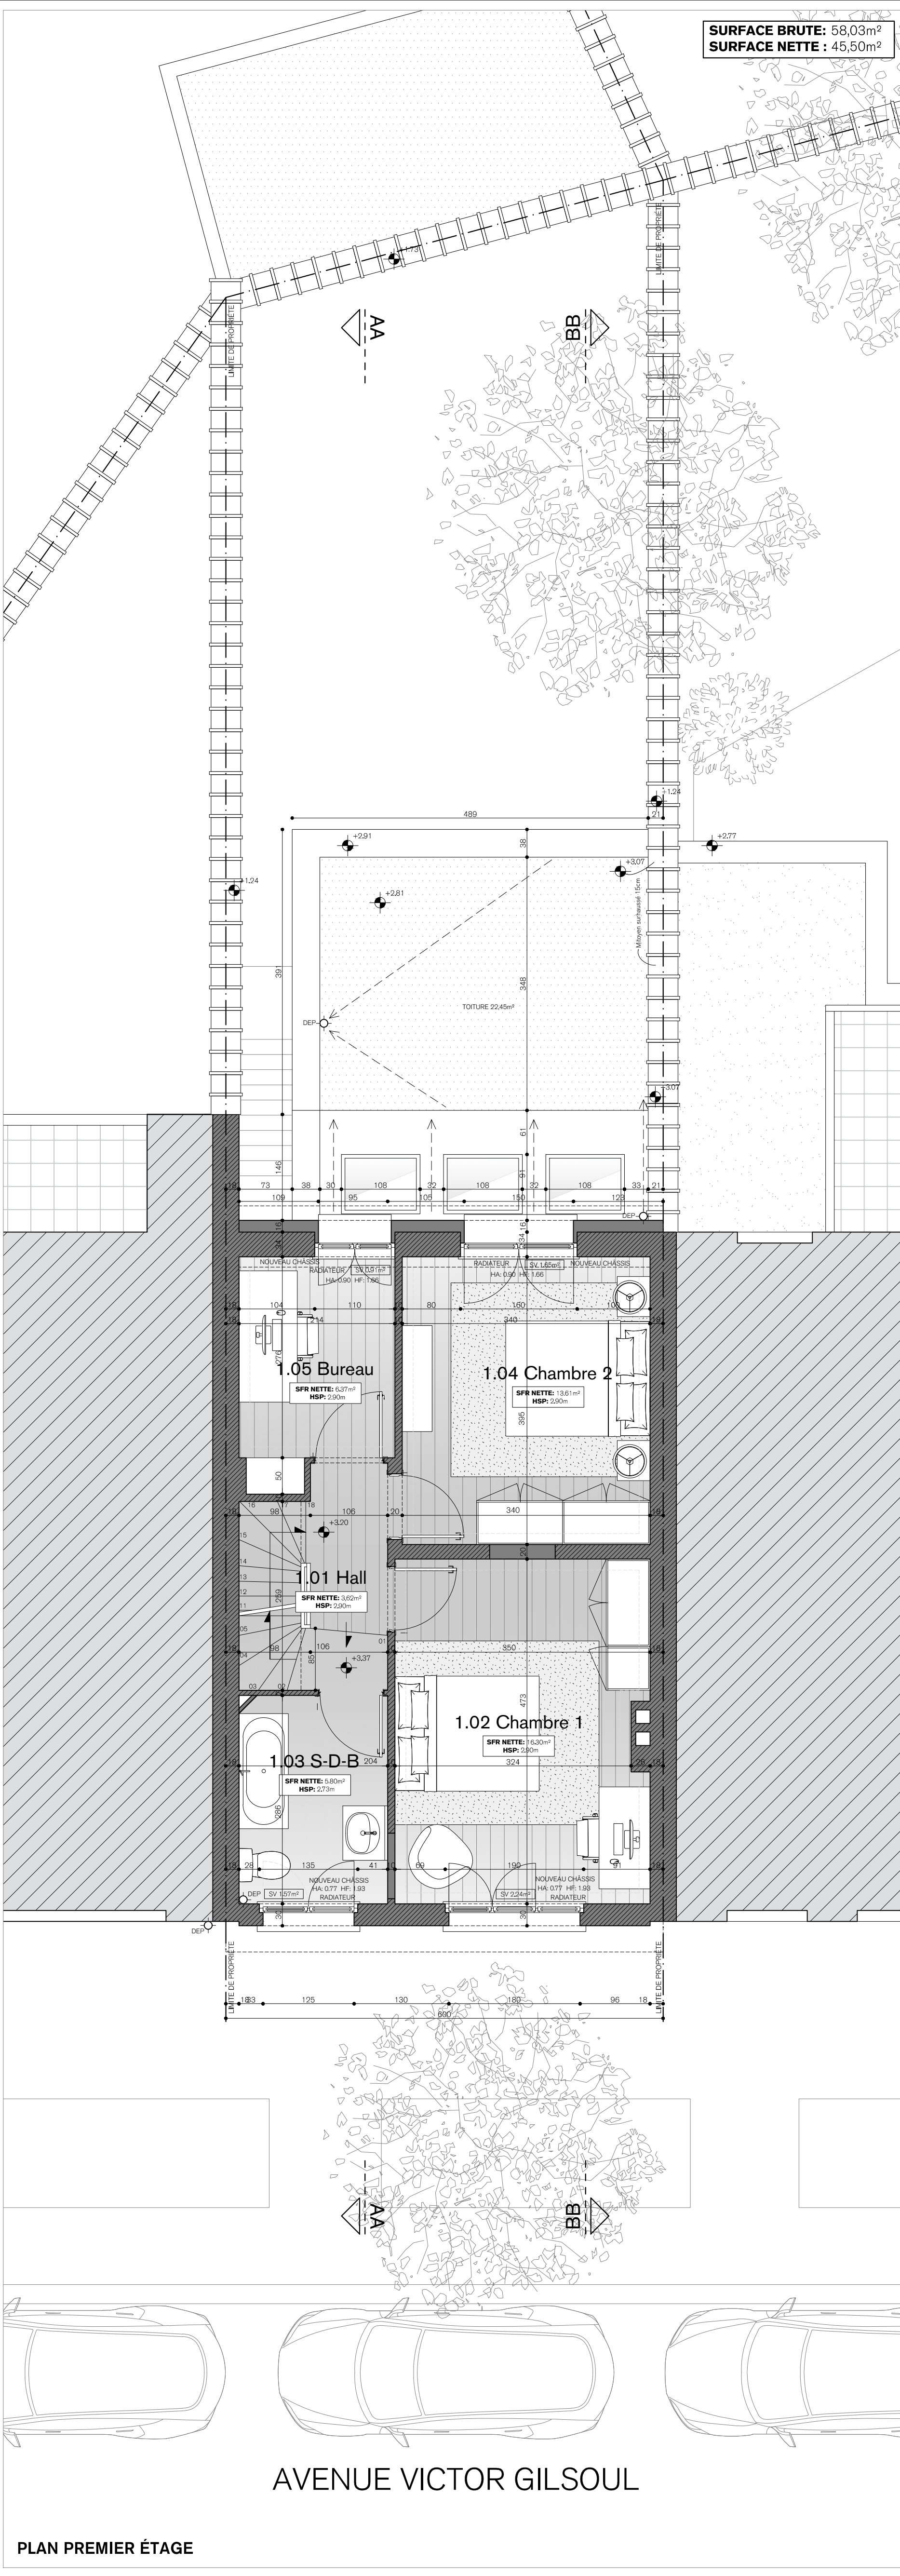
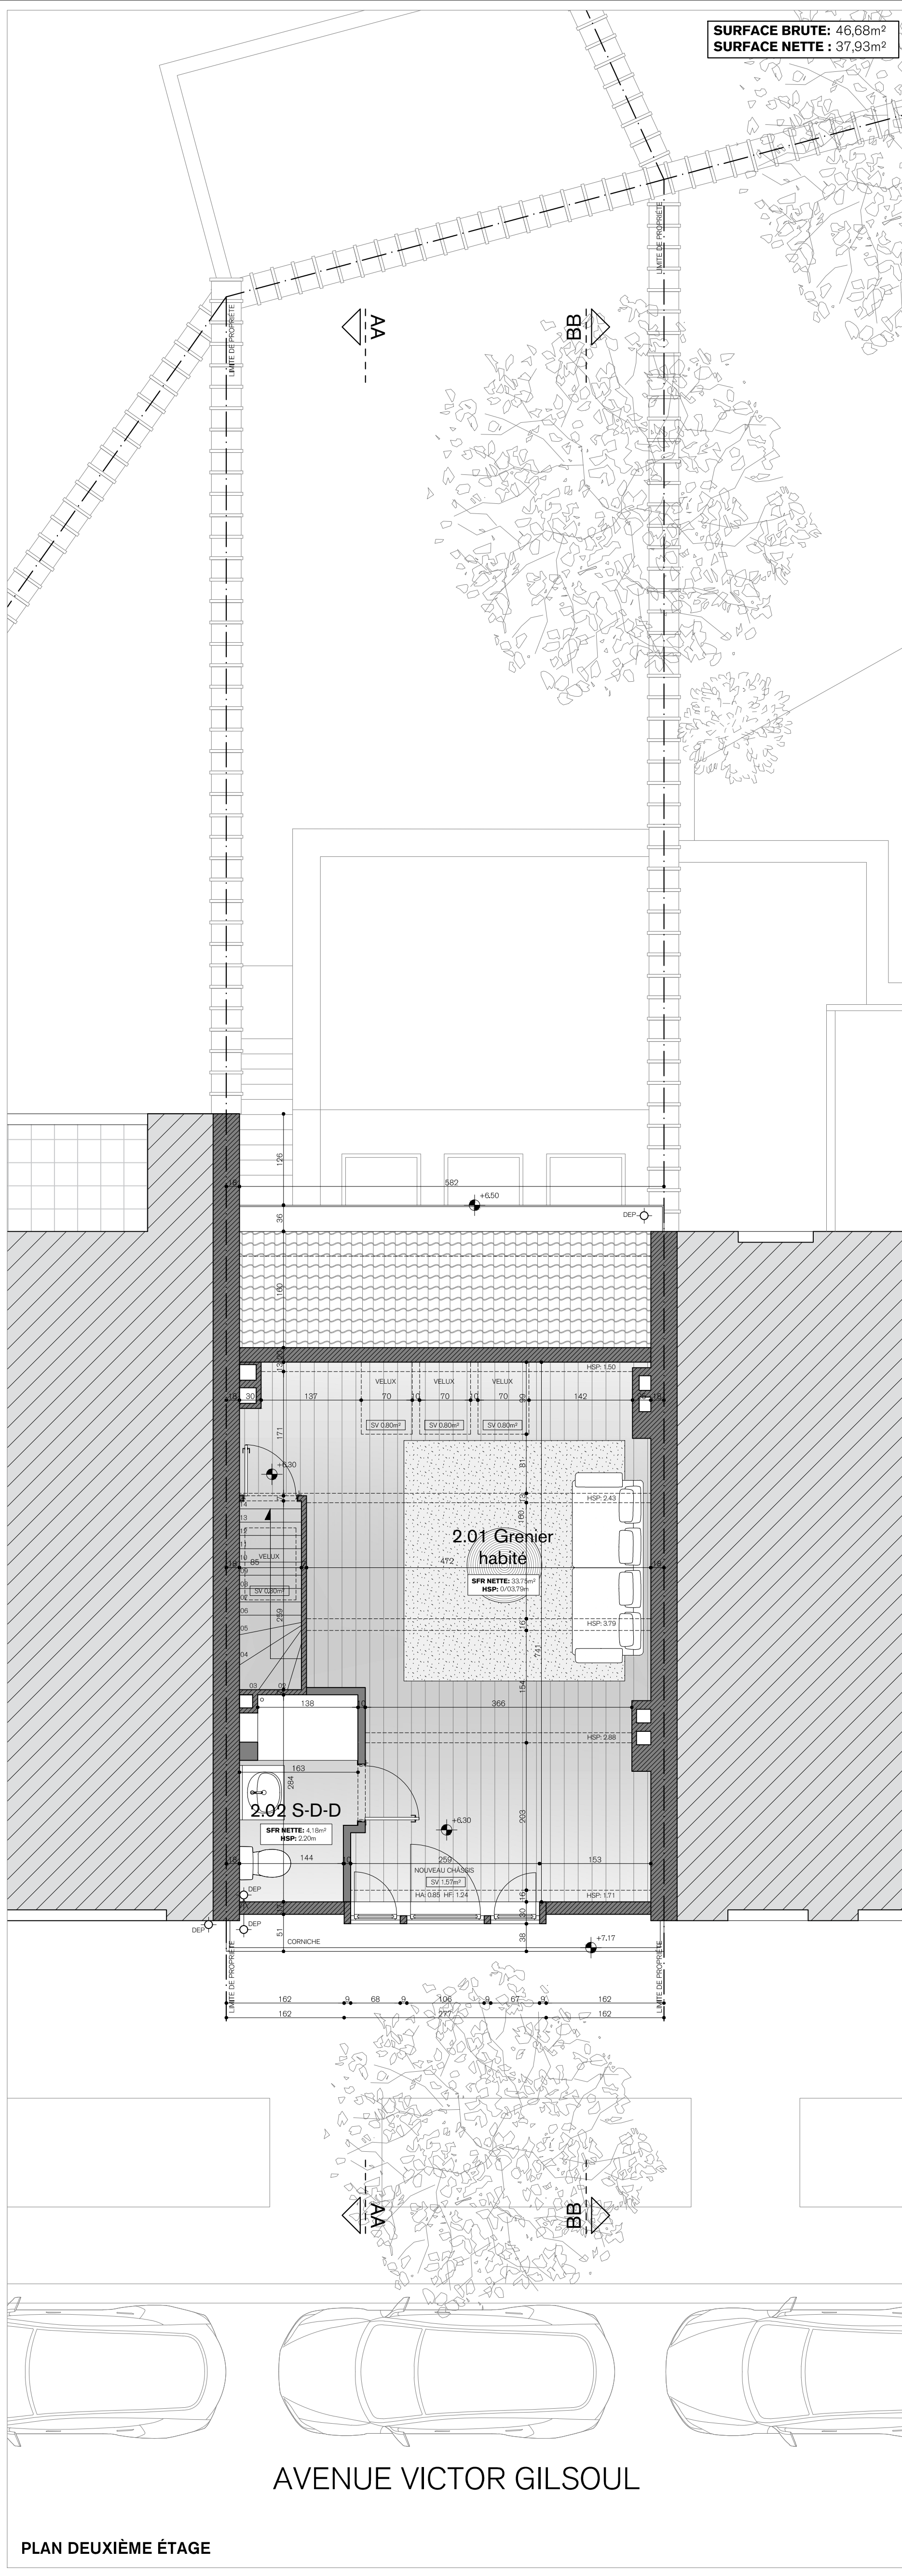


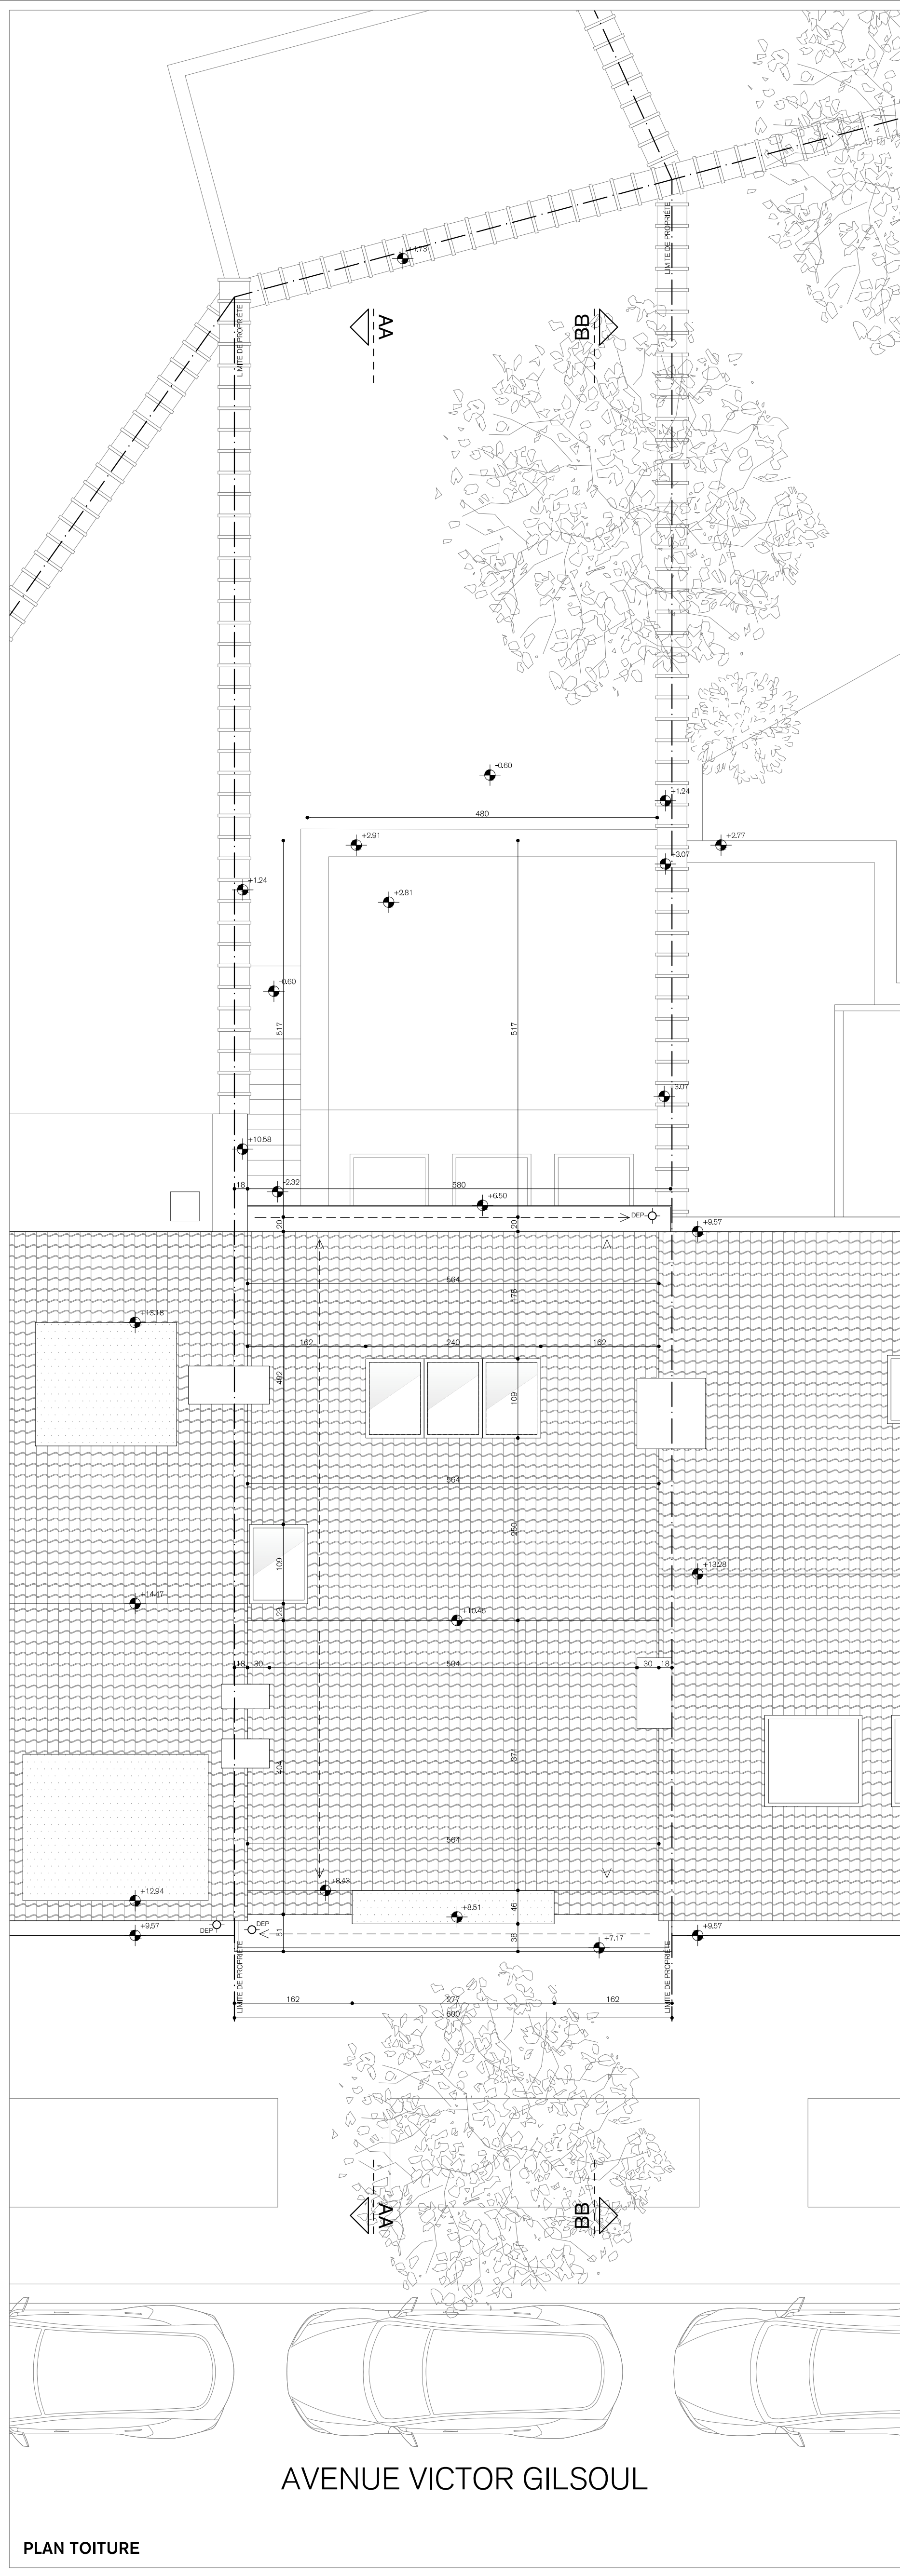

OPENPERMITS.BE
ONLINE PLATFORM
FOR BUILDING PERMITS

LEGÈNDES

NOUVEAU MUR	CASABIT	
MUR EXISTANT SITUATION DROIT	TERRE	
MUR EXISTANT SITUATION FAIT	TOUTURE PLATE	
MITOYEN	LINTEAU	

GILSOUL

RÉGULARISATION ET TRAVAUX D'ISOLATION

20260223 - / - Introduction d'une demande de P.L.U.
20260407 - A - Compléments

CHANTIER

COMMUNE DE WOLUVE-SAINTE-LAMBERT
Avenue Victor Gilsoul 76, 1200 Bruxelles
Cadastré : Div. 3, Sect. D, parcelle 117P18

MAÎTRE D'OUVRAGE

ARCHITECTE

ARISTIDE VAN ROY
Chaussée de Woluwe 881, 1200 Bruxelles
aristidevanroy@gmail.com
+32 (0) 471 23 87 43

PERMIS D'URBANISME
SITUATION PROJETÉE
PLANS

AD	1/50
AVR	+A-

2.06