
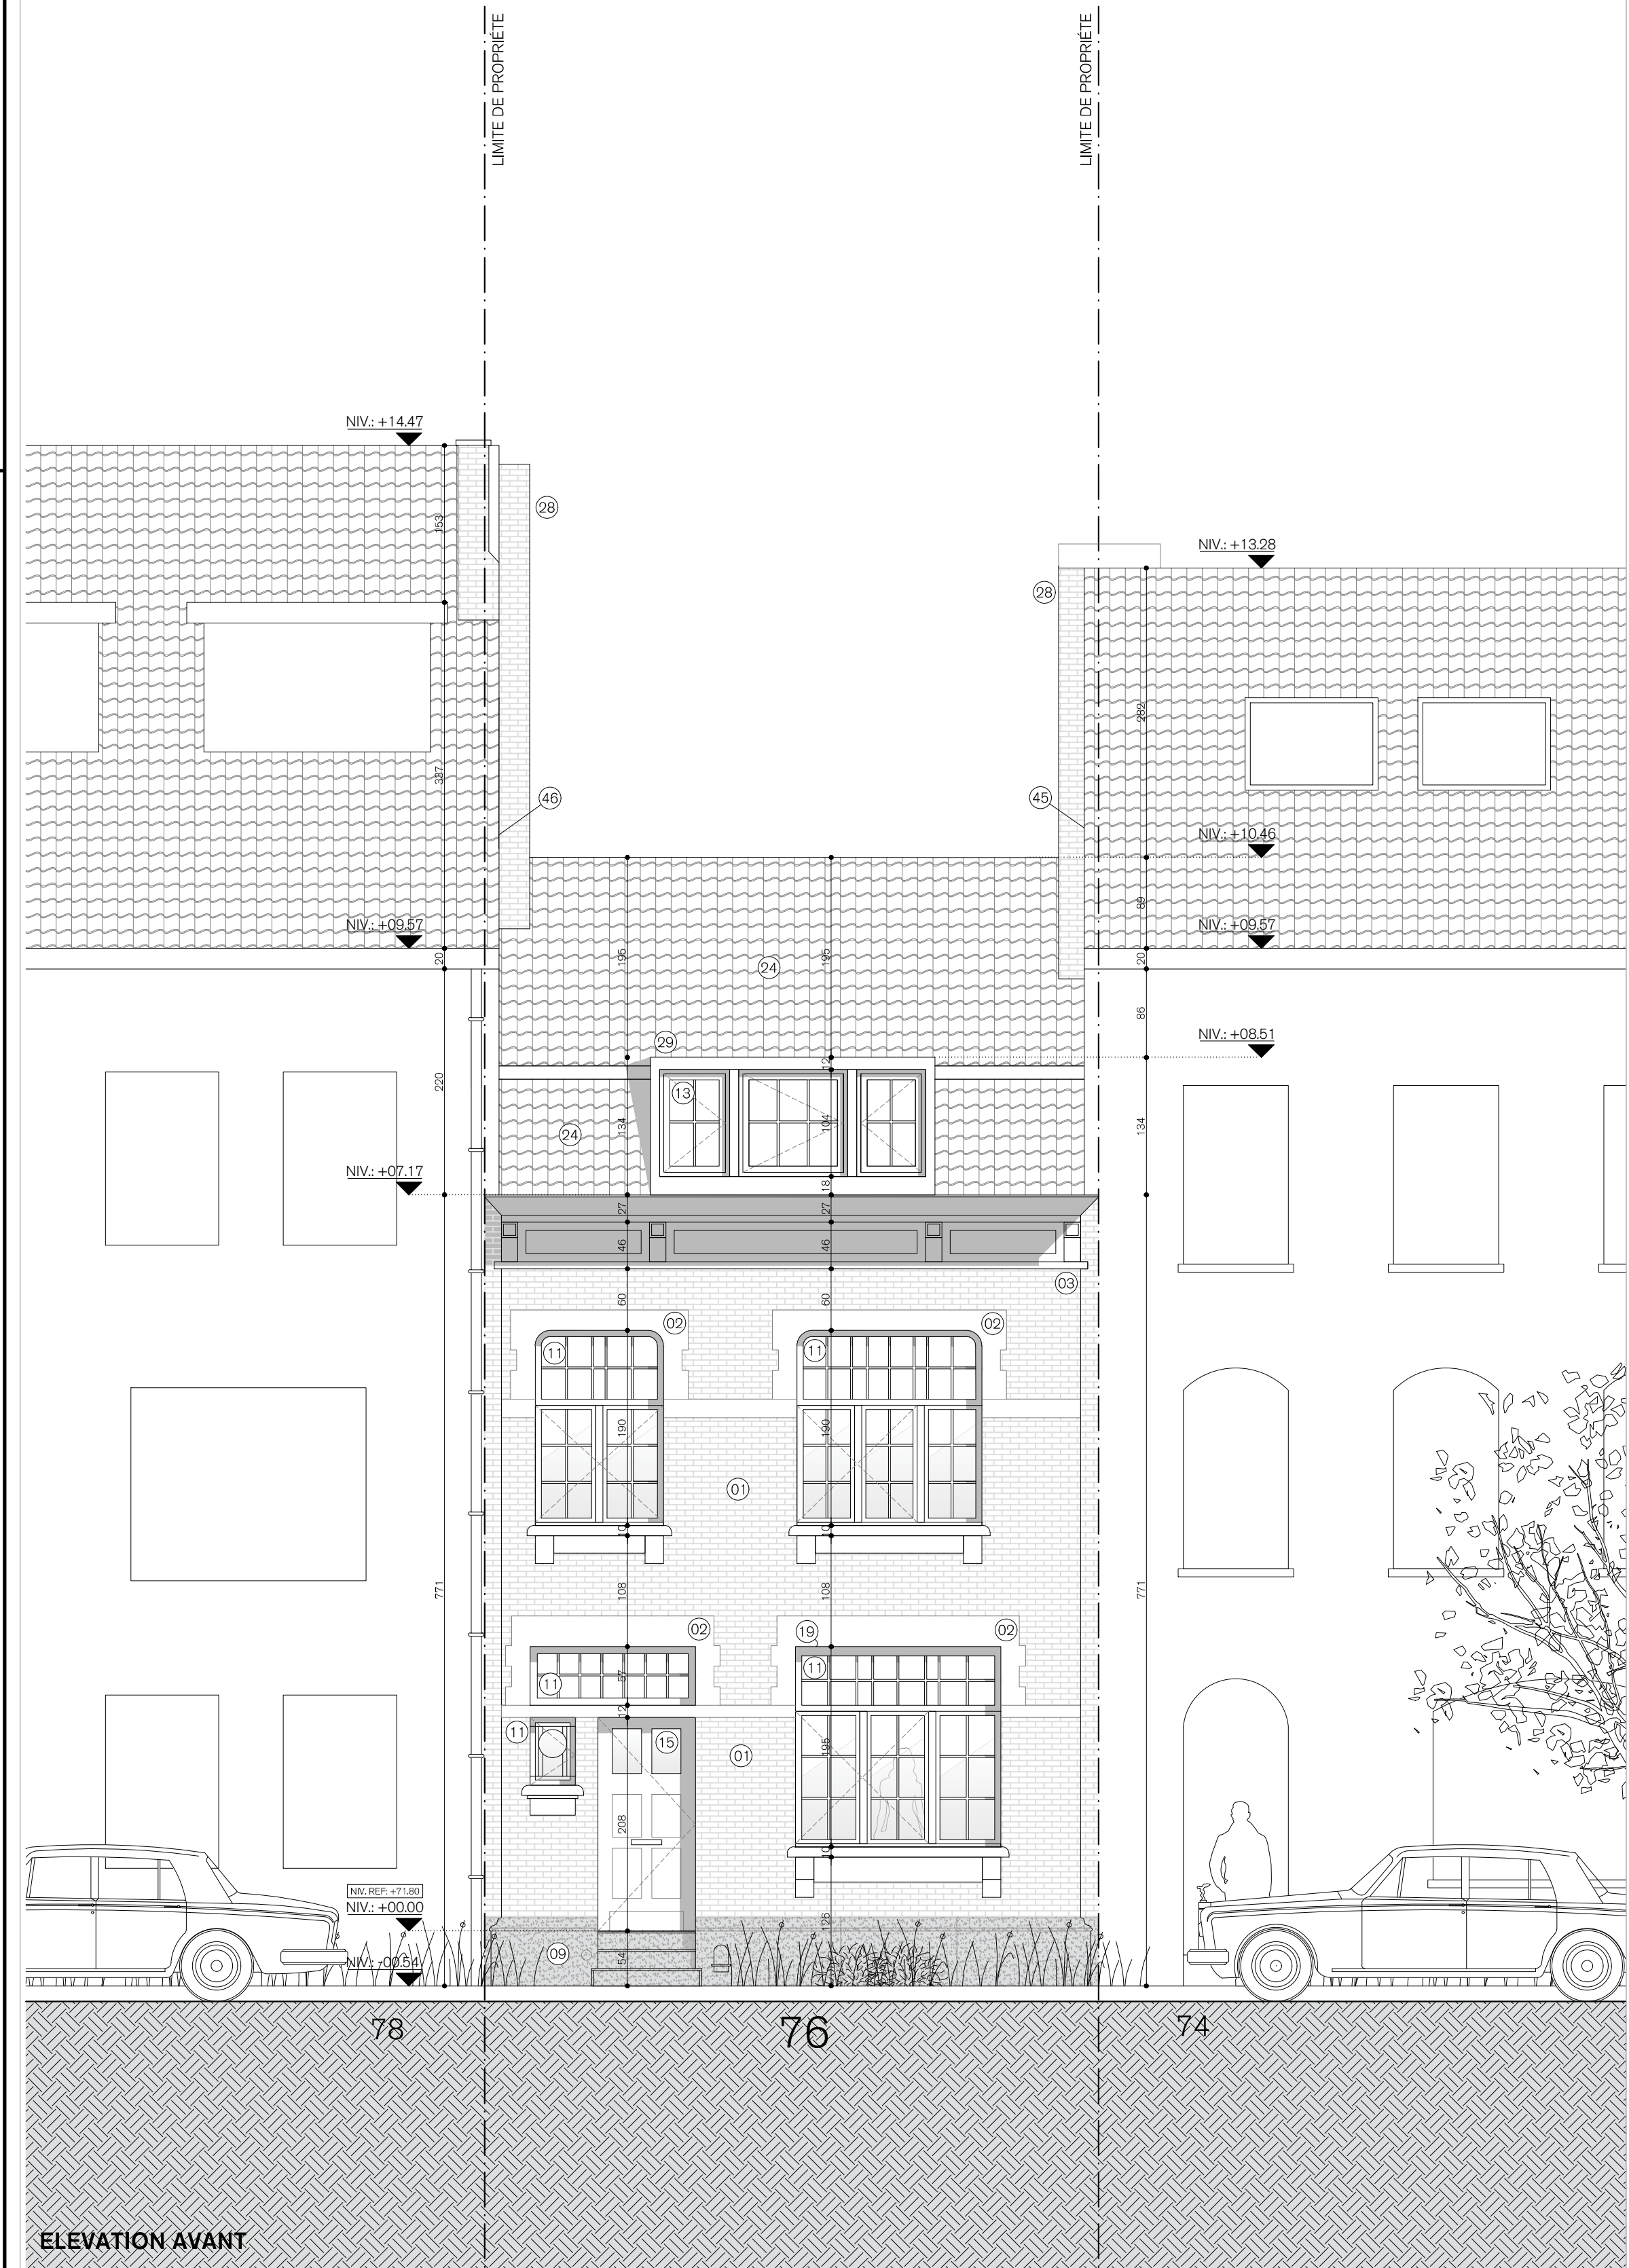


SITUATION EXISTANTE

LÉGENDE DES MATÉRIAUX DE FACADE ET ABORDS

MATÉRIAUX

01. Brique ton terracotta
02. Pierre peinte ton blanc
03. Menuiserie en bois peint ton blanc
04. Brique peinte ton blanc
05. Tôle métallique ton blanc
09. Soubassement en pierre bleue
11. Châssis en bois ton blanc avec petits bois
12. Châssis en bois ton foncé
13. Châssis en PVC ton blanc avec petits bois
15. Porte d'entrée en bois ton brun foncé
16. Tabatière ton noir
17. Velux ton noir
19. Volet en bois peint ton blanc
20. Caisson volet en bois peint ton blanc
21. Seuils en pierre bleue
24. Totture en tuile ton terracotta
25. Roofing
28. Cheminée en brique
29. Lucarne en bois peint ton blanc
30. Corniche en bois peint ton blanc
31. Corniche en bois peint ton noir
33. DEP en PVC ton blanc
45. Mitoyen en cimentage ton gris
46. Mitoyen en brique

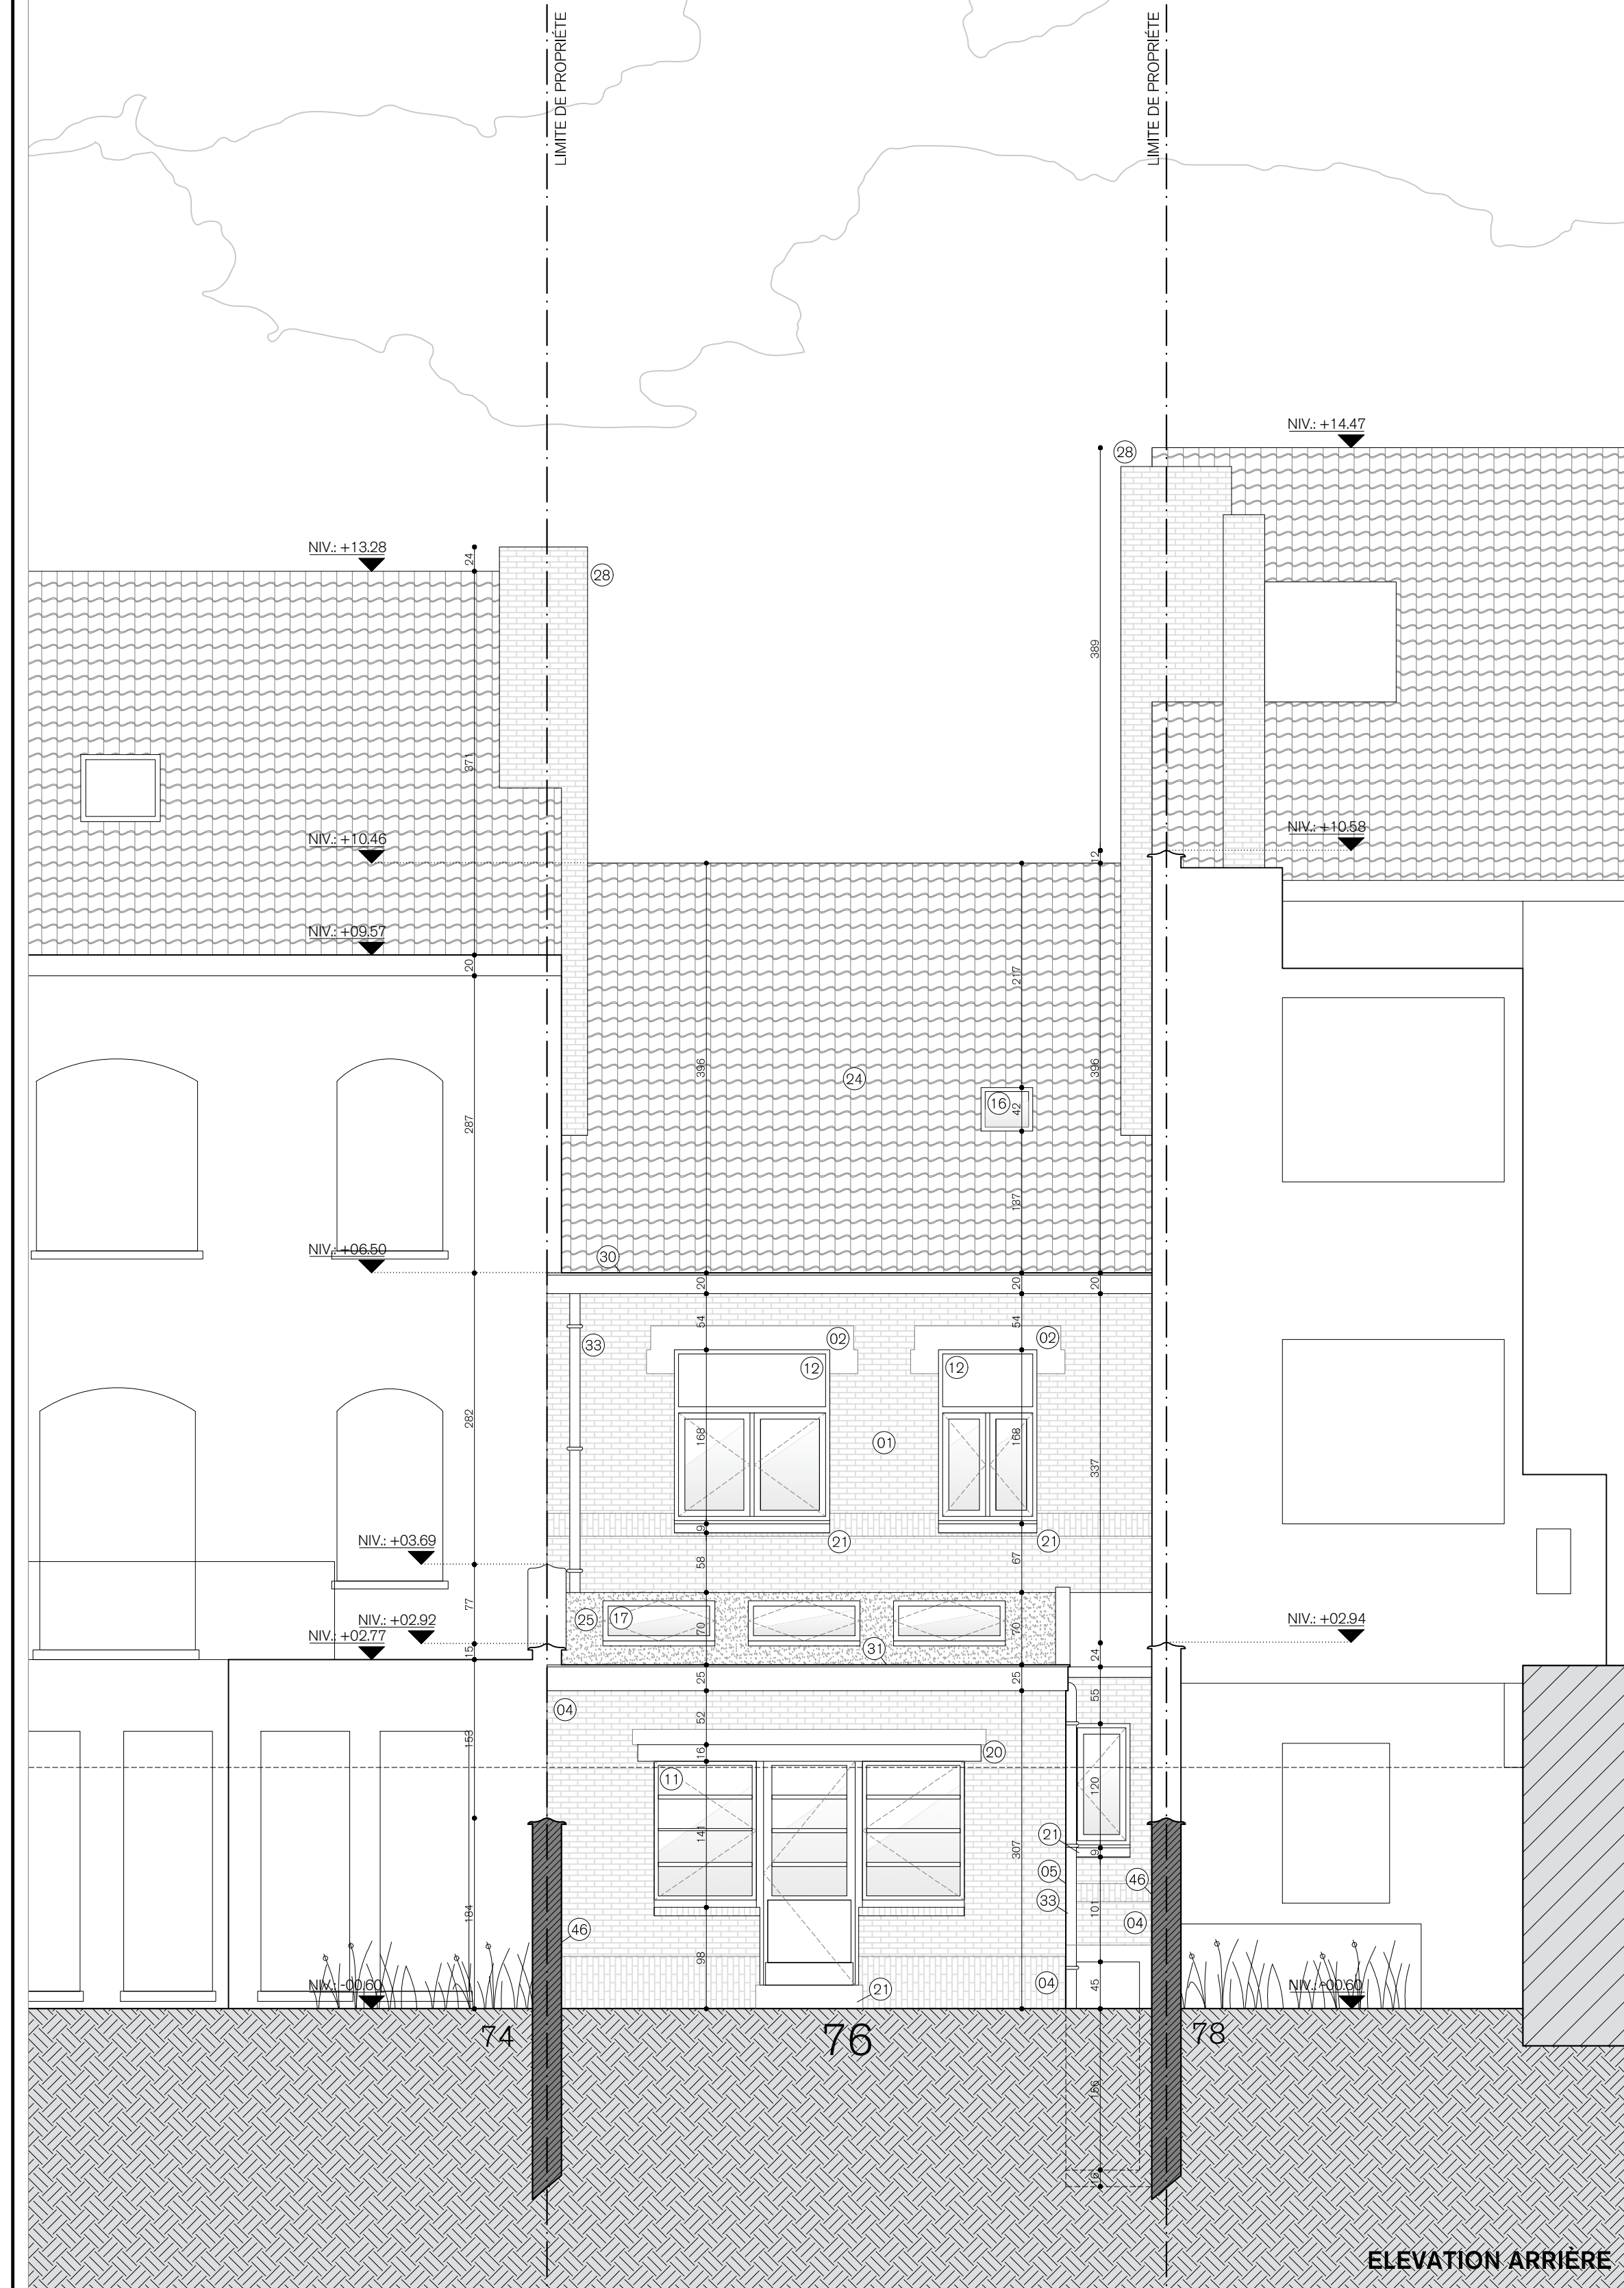

OPENPERMITS.BE
ONLINE PLATFORM
FOR BUILDING PERMITS



LÉGENDES

NOUVEAU MUR		GABARIT	
MUR EXISTANT		TERRE	
VITRAGE		MATÉRIAU	
MITOYEN		PROFIL VOISIN	

GILSOUL

RÉGULARISATION ET TRAVAUX D'ISOLATION

20260223 - / - Introduction d'une demande de P.U.
20260407 - A - Compléments

CHANTIER

**COMMUNE DE WOLUWE-
SAINT-LAMBERT**
Avenue Victor Gilsoul 76, 1200 Bruxelles
Cadastre : Div. 3, Sect. D, parcelle 117P18

Avenue Victor Gilsoul 76, 1200 Bruxelles
Cadastre : Div. 3, Sect. D, parcelle 117P18

MAÎTRE D'OUVRAGE

ARCHITECTE

ARCHITECTE



ARISTIDE VAN ROY

Chaussée de Waterloo 803 n°23, Brussels
aristidevanroy@gmail.com
+32 (0) 471 22 67 43

PERMIS D'URBANISME SITUATION EXISTANTE ELEVATIONS	20260406		2.07
	A0	1/50	

20260406		2.07
A0	1/50	