
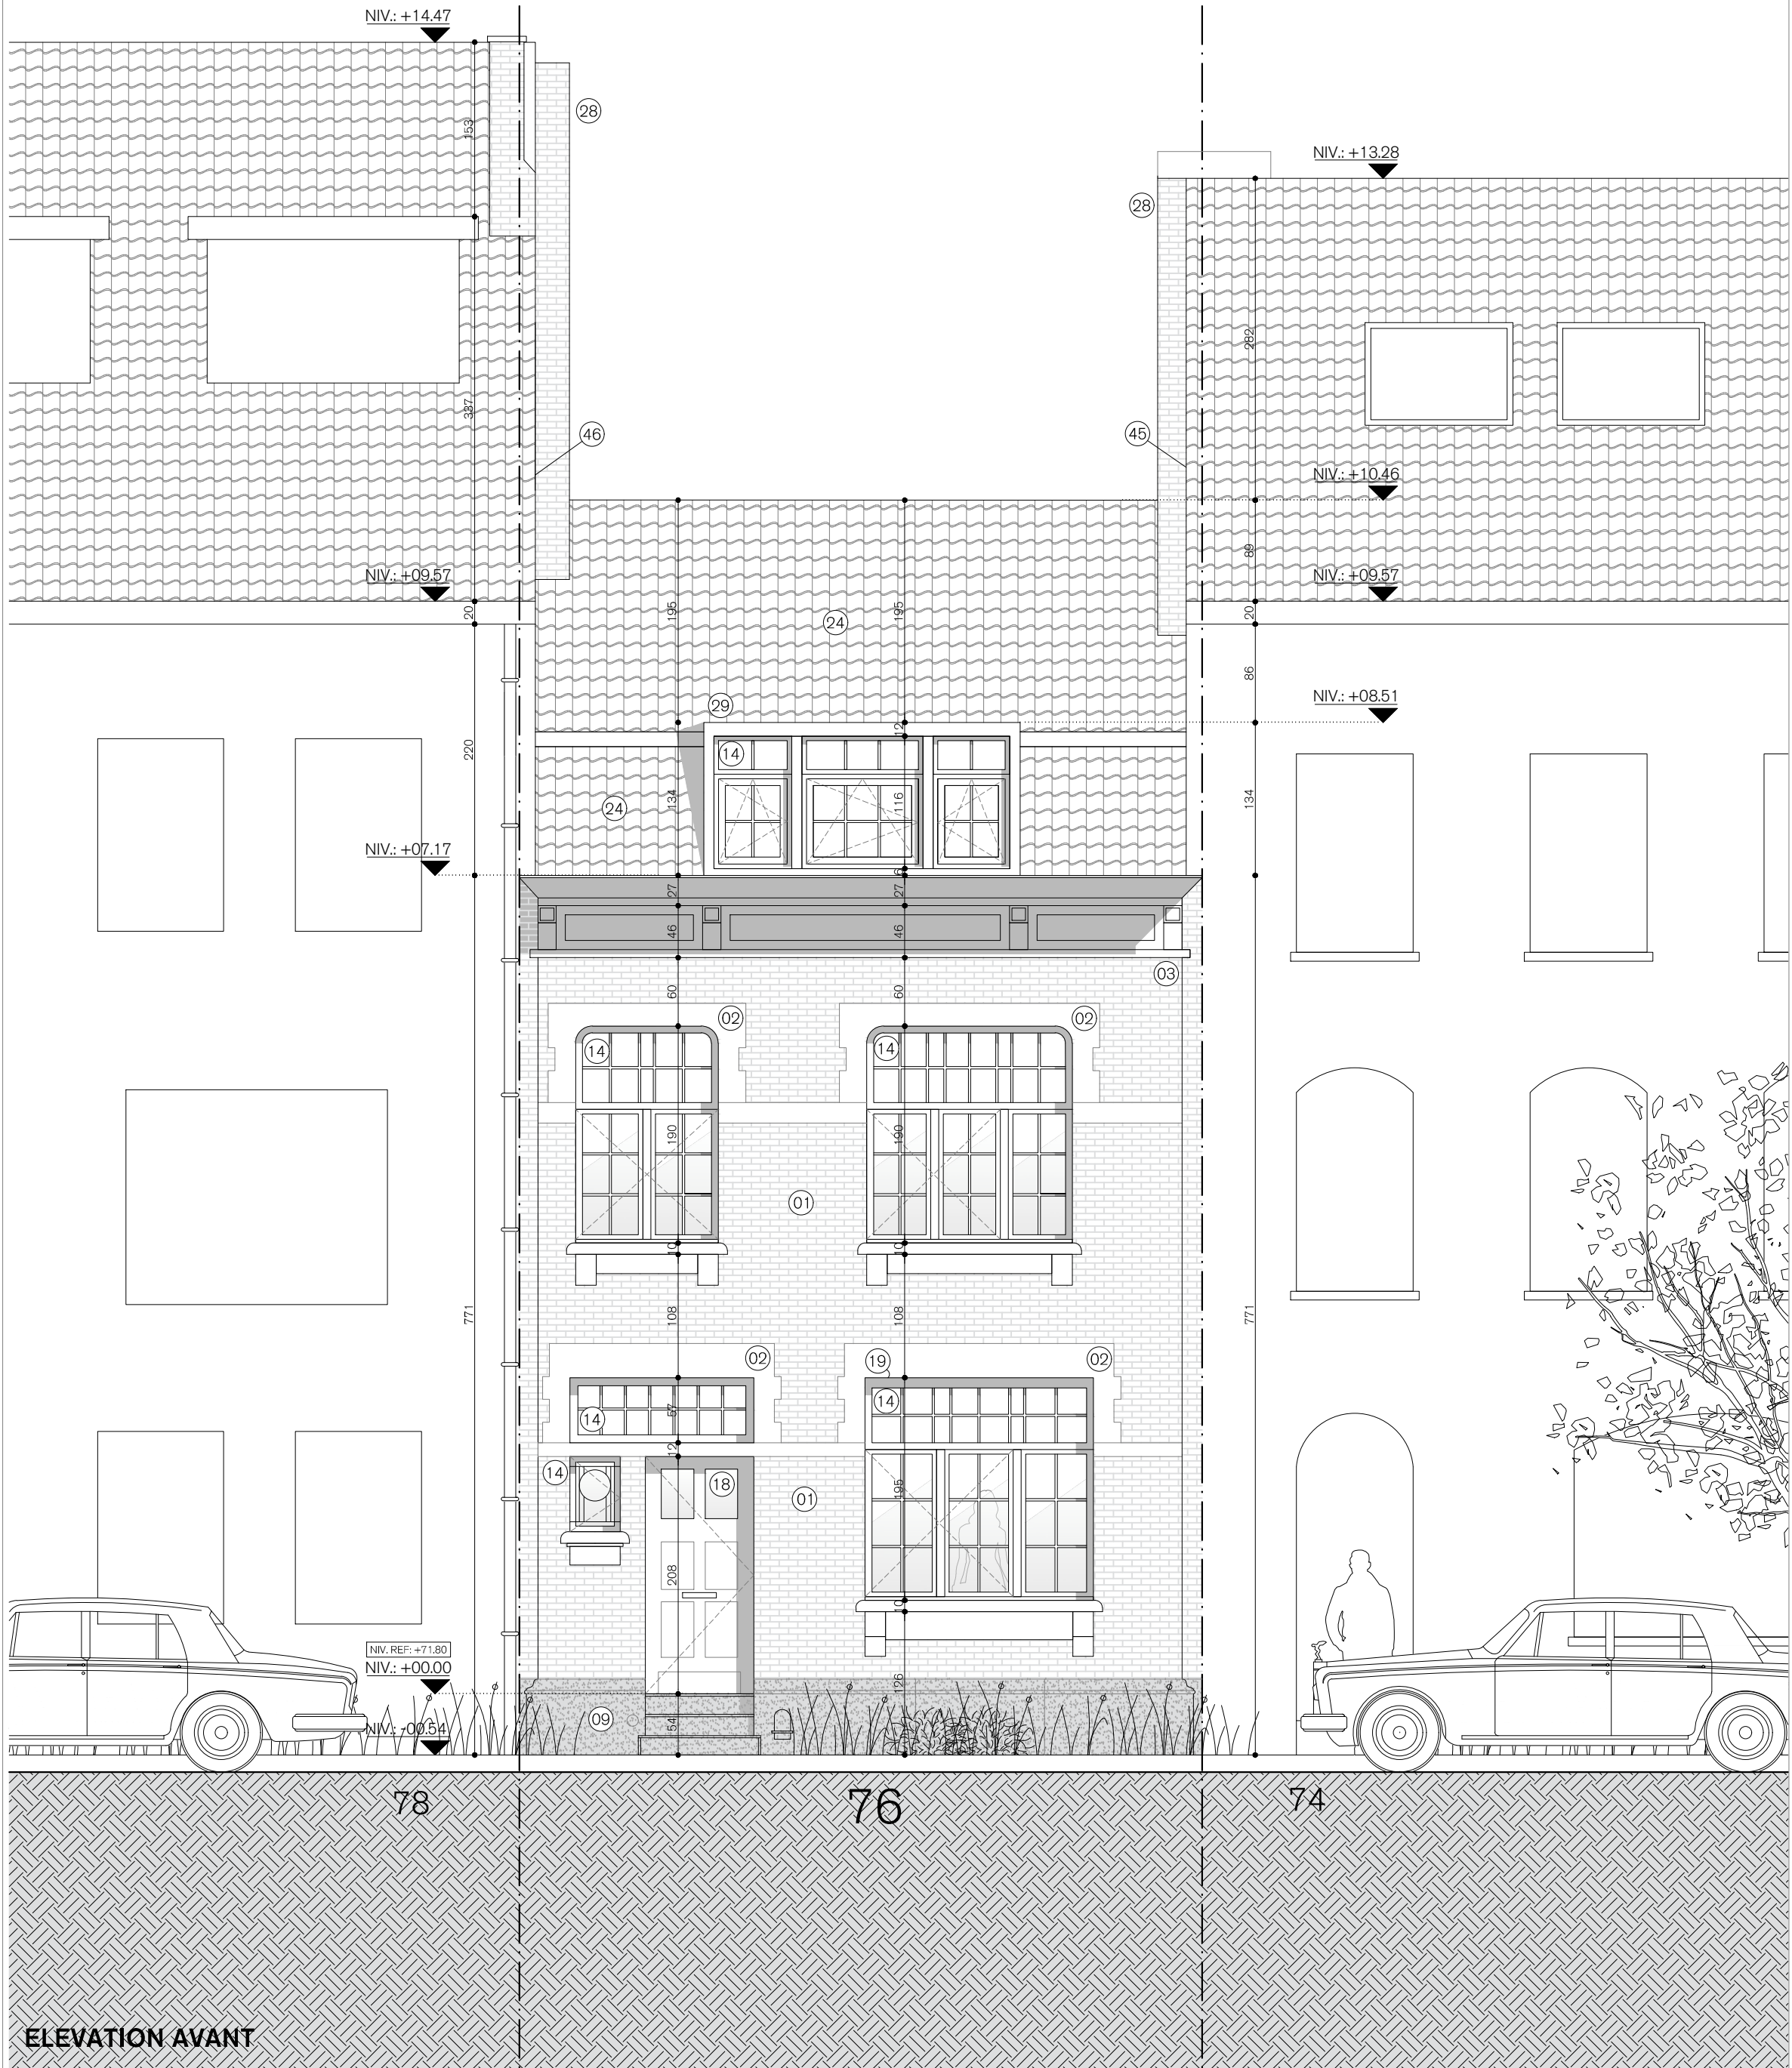


SITUATION PROJETÉE

LÉGENDE DES MATÉRIAUX DE FACADE ET ABORDS

MATÉRIAUX

01. Brique ton terracotta
02. Pierre peinte ton blanc
03. Menuiserie en bois peint ton blanc
06. Crépis sur isolant ton blanc
09. Soubassement en pierre bleue
14. Nouveau châssis PVC ton blanc
17. Velux ton noir
18. Nouvelle porte d'entrée en bois peinte ton blanc
19. Volet en bois peint ton blanc
21. Seuils en pierre bleue
24. Toiture en tuile ton terracotta
25. Roofing
28. Cheminée en brique
29. Lucarne en bois peint ton blanc
30. Corniche en bois peint ton blanc
32. Acrotère en aluminium ton blanc
33. DEP en PVC ton blanc
45. Mitoyen en cimentage ton gris
46. Mitoyen en brique

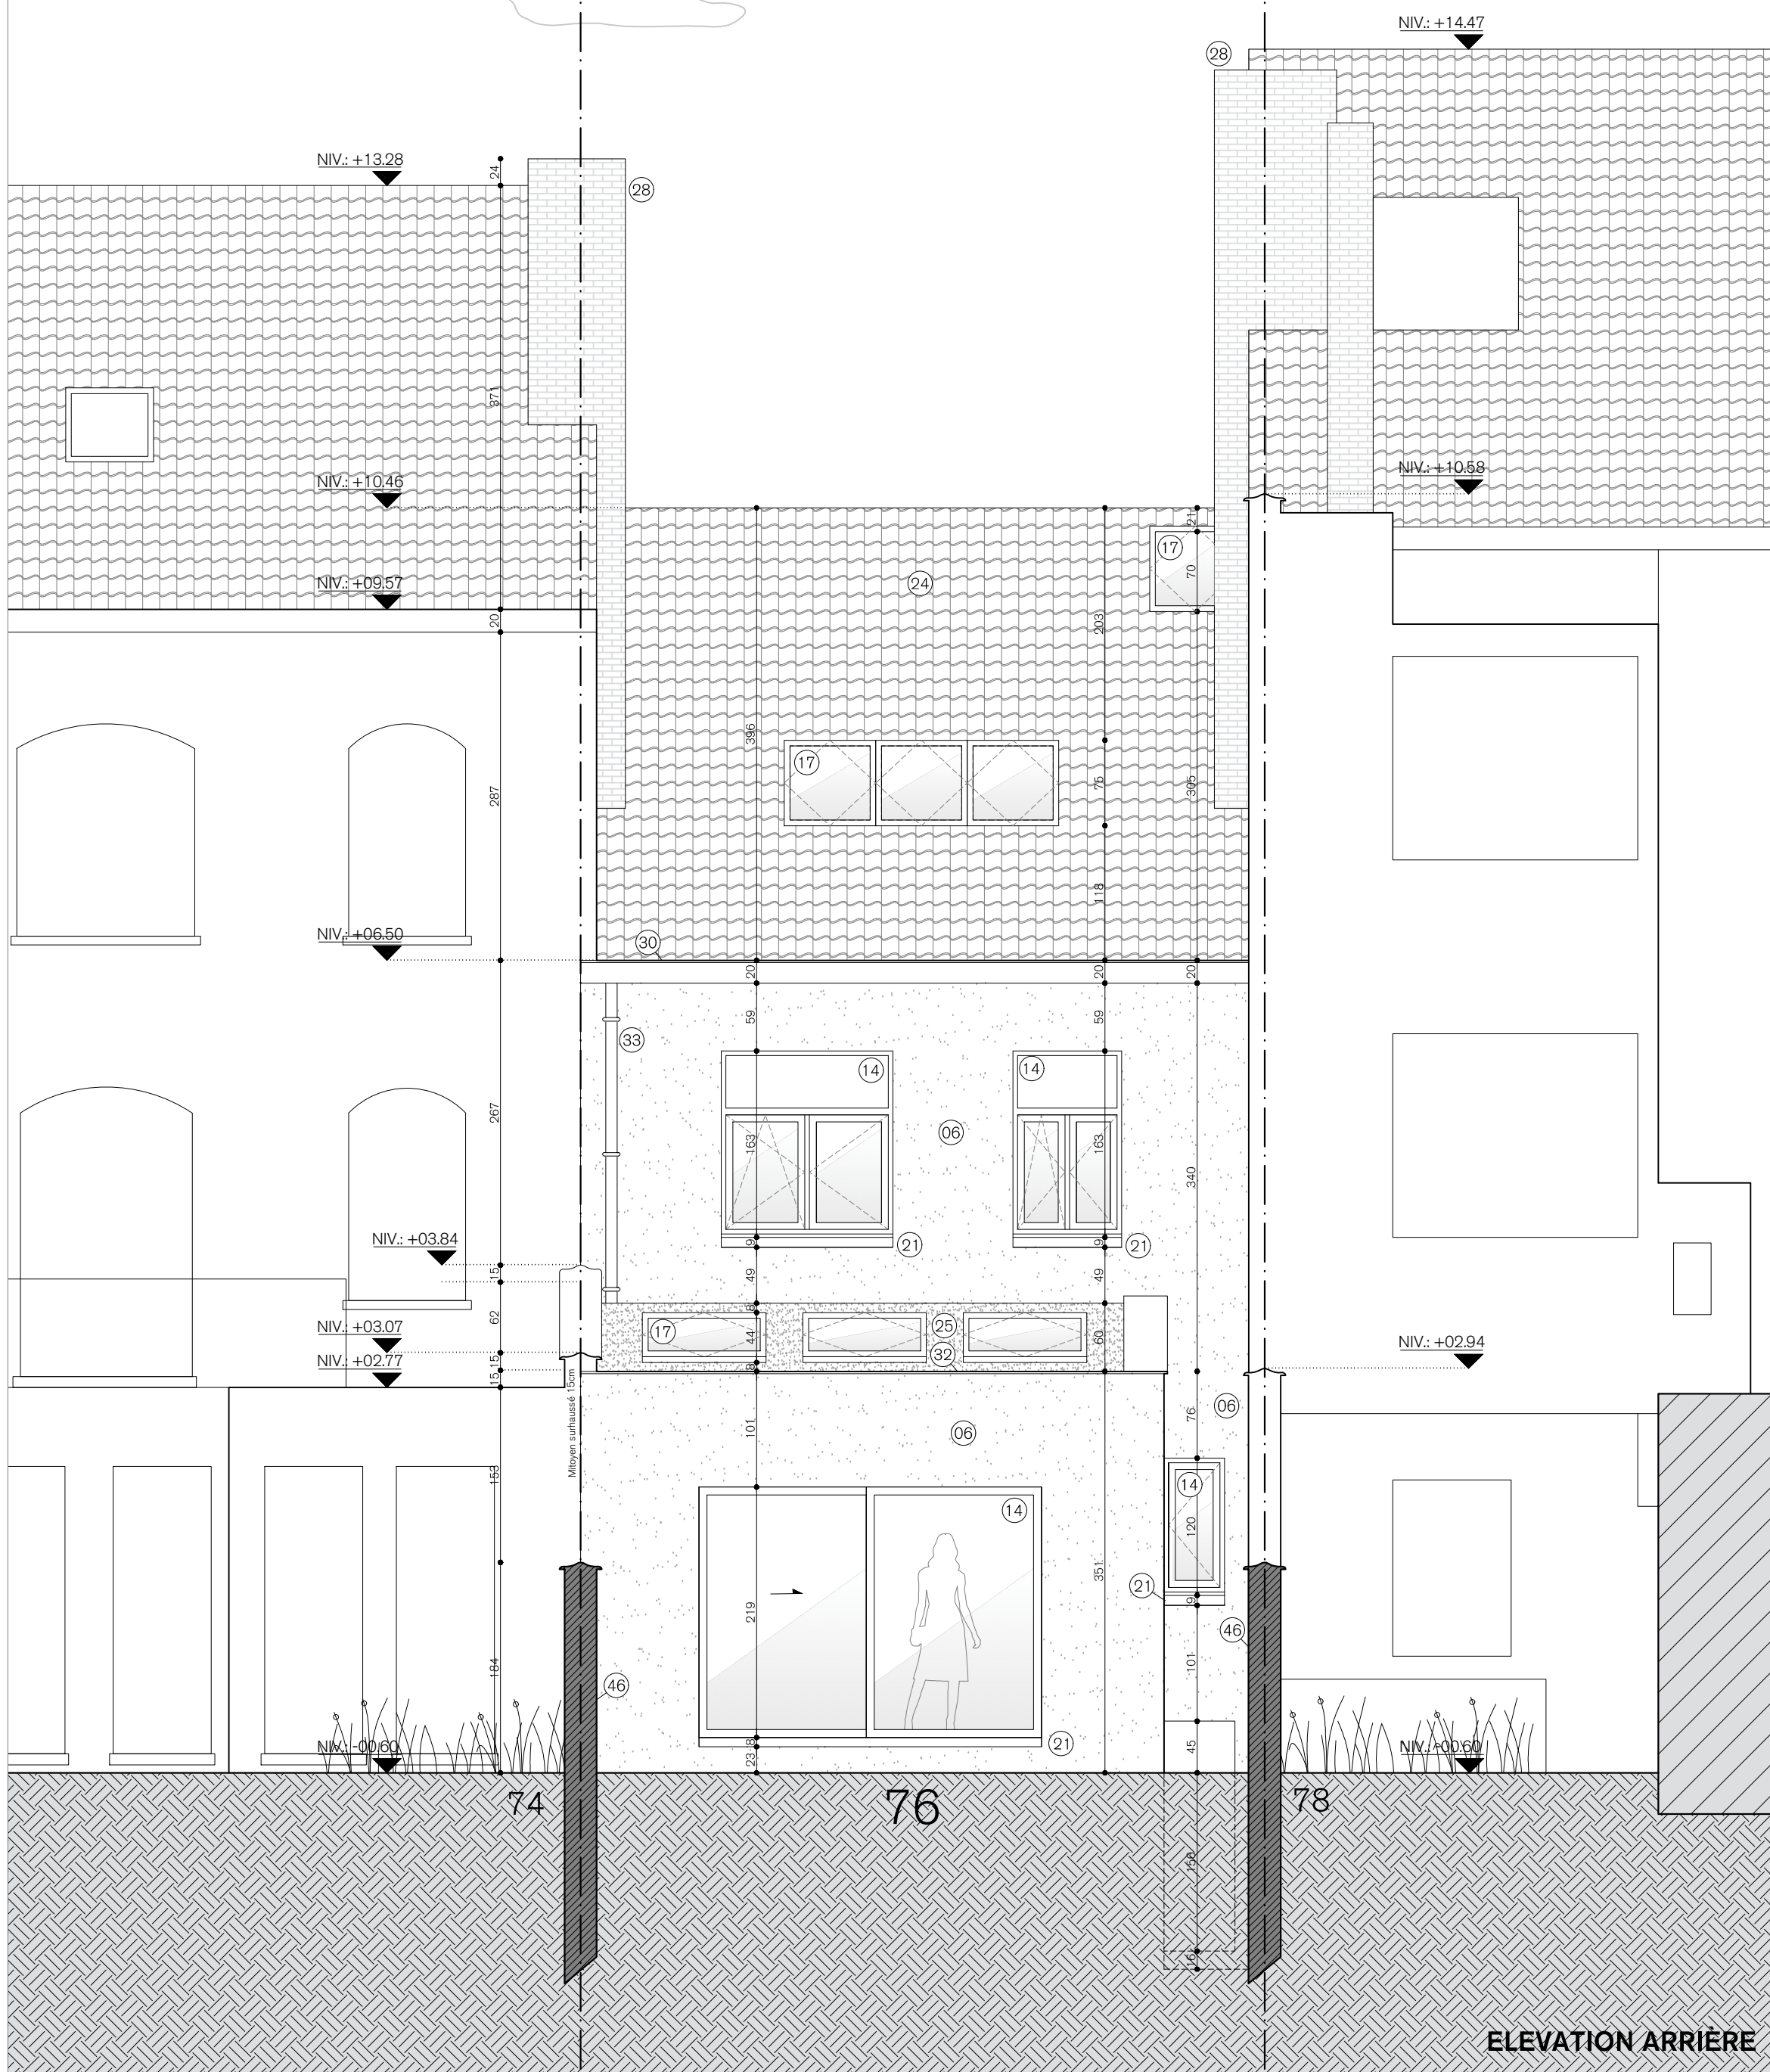

OPENPERMITS.BE
ONLINE PLATFORM
FOR BUILDING PERMITS



LÉGENDES

NOUVEAU MUR		GABARIT	
MUR EXISTANT		TERRE	
VITRAGE		MATÉRIAU	
MITOYEN		PROFIL VOISIN	

GILSOUL

RÉGULARISATION ET TRAVAUX D'ISOLATION

20260223 - / - Introduction d'une demande de P.U.
20260407 - A - Compléments

CHANTIER

COMMUNE DE WOLUWE-
SAINT-LAMBERT

Avenue Victor Gilsoul 76, 1200 Brussels
Cadastré : Div. 3, Sect. D, parcelle 117P18

MAÎTRE D'OUVRAGE

ARCHITECTE

ARISTIDE VAN ROY
Chaussée de Waterloo 803 n°23, Brussels
aristidevanroy@gmail.com
+32 (0) 471 22 67 43

PERMIS D'URBANISME

SITUATION PROJETÉE
ELEVATIONS

20260406

A0 1/50
AVR - A -

2.08