



LÉGENDES

NOUVEAU MUR	CABARIT	
MUR EXISTANT	TERRE	
VITRAGE	MATÉRIAU	
MITOYEN	PROFIL VOISIN	

GILSOUL

RÉGULARISATION ET TRAVAUX D'ISOLATION

20260223 - / - Introduction d'une demande de P.L.U.
20260407 - A - Compléments

CHANTIER

COMMUNE DE WOLUWE-
SAINT-LAMBERT
Avenue Victor Giloul 75, 1200 Bruxelles
Cadastré : Div. 3, Sect. D, parcelle 117P18

MAÎTRE D'OUVRAGE


ARCHITECTE

ARISTIDE VAN ROY
Chaussée de Waterloo 853 n°23, Bruxelles
aristidevanroy@gmail.com
+32 (0) 471 22 67 43

PERMIS D'URBANISME
SITUATION PROJETÉE
COUPES

20260406
AVR 1/50
2.10


COUPE BB

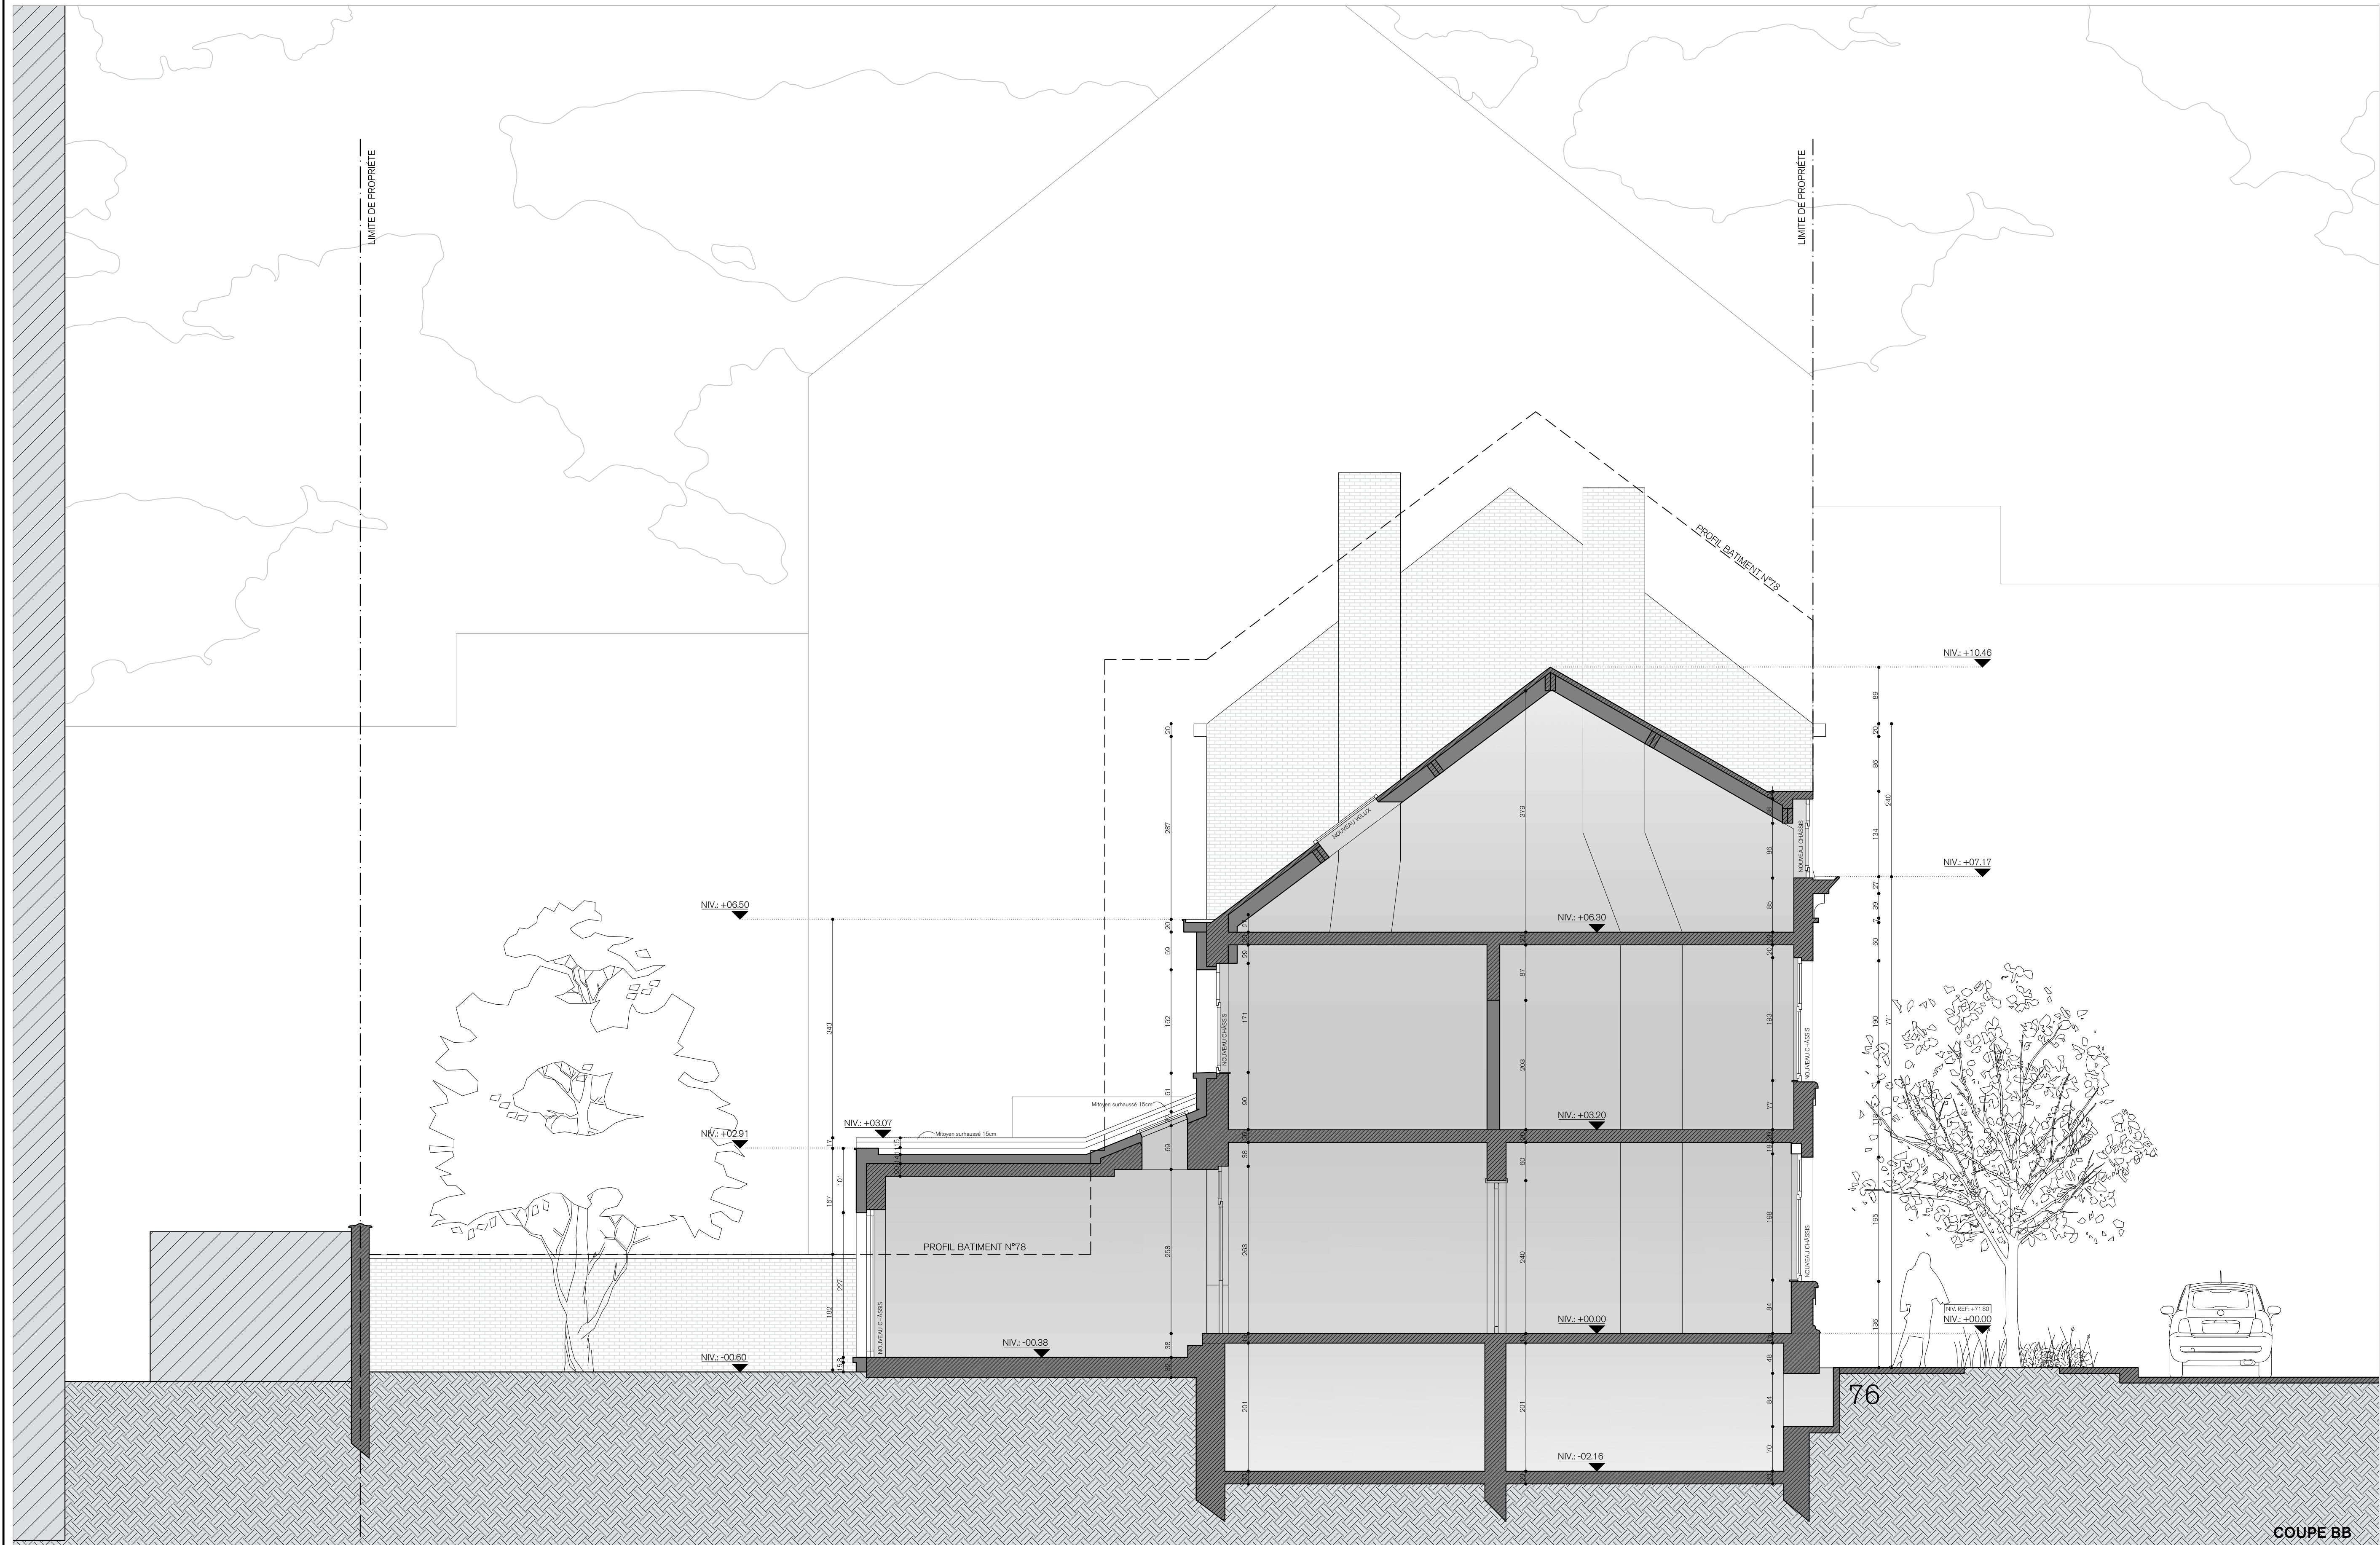

LIMITE DE PROPRIÉTÉ

LIMITE DE PROPRIÉTÉ

LIMITE DE PROPRIÉTÉ

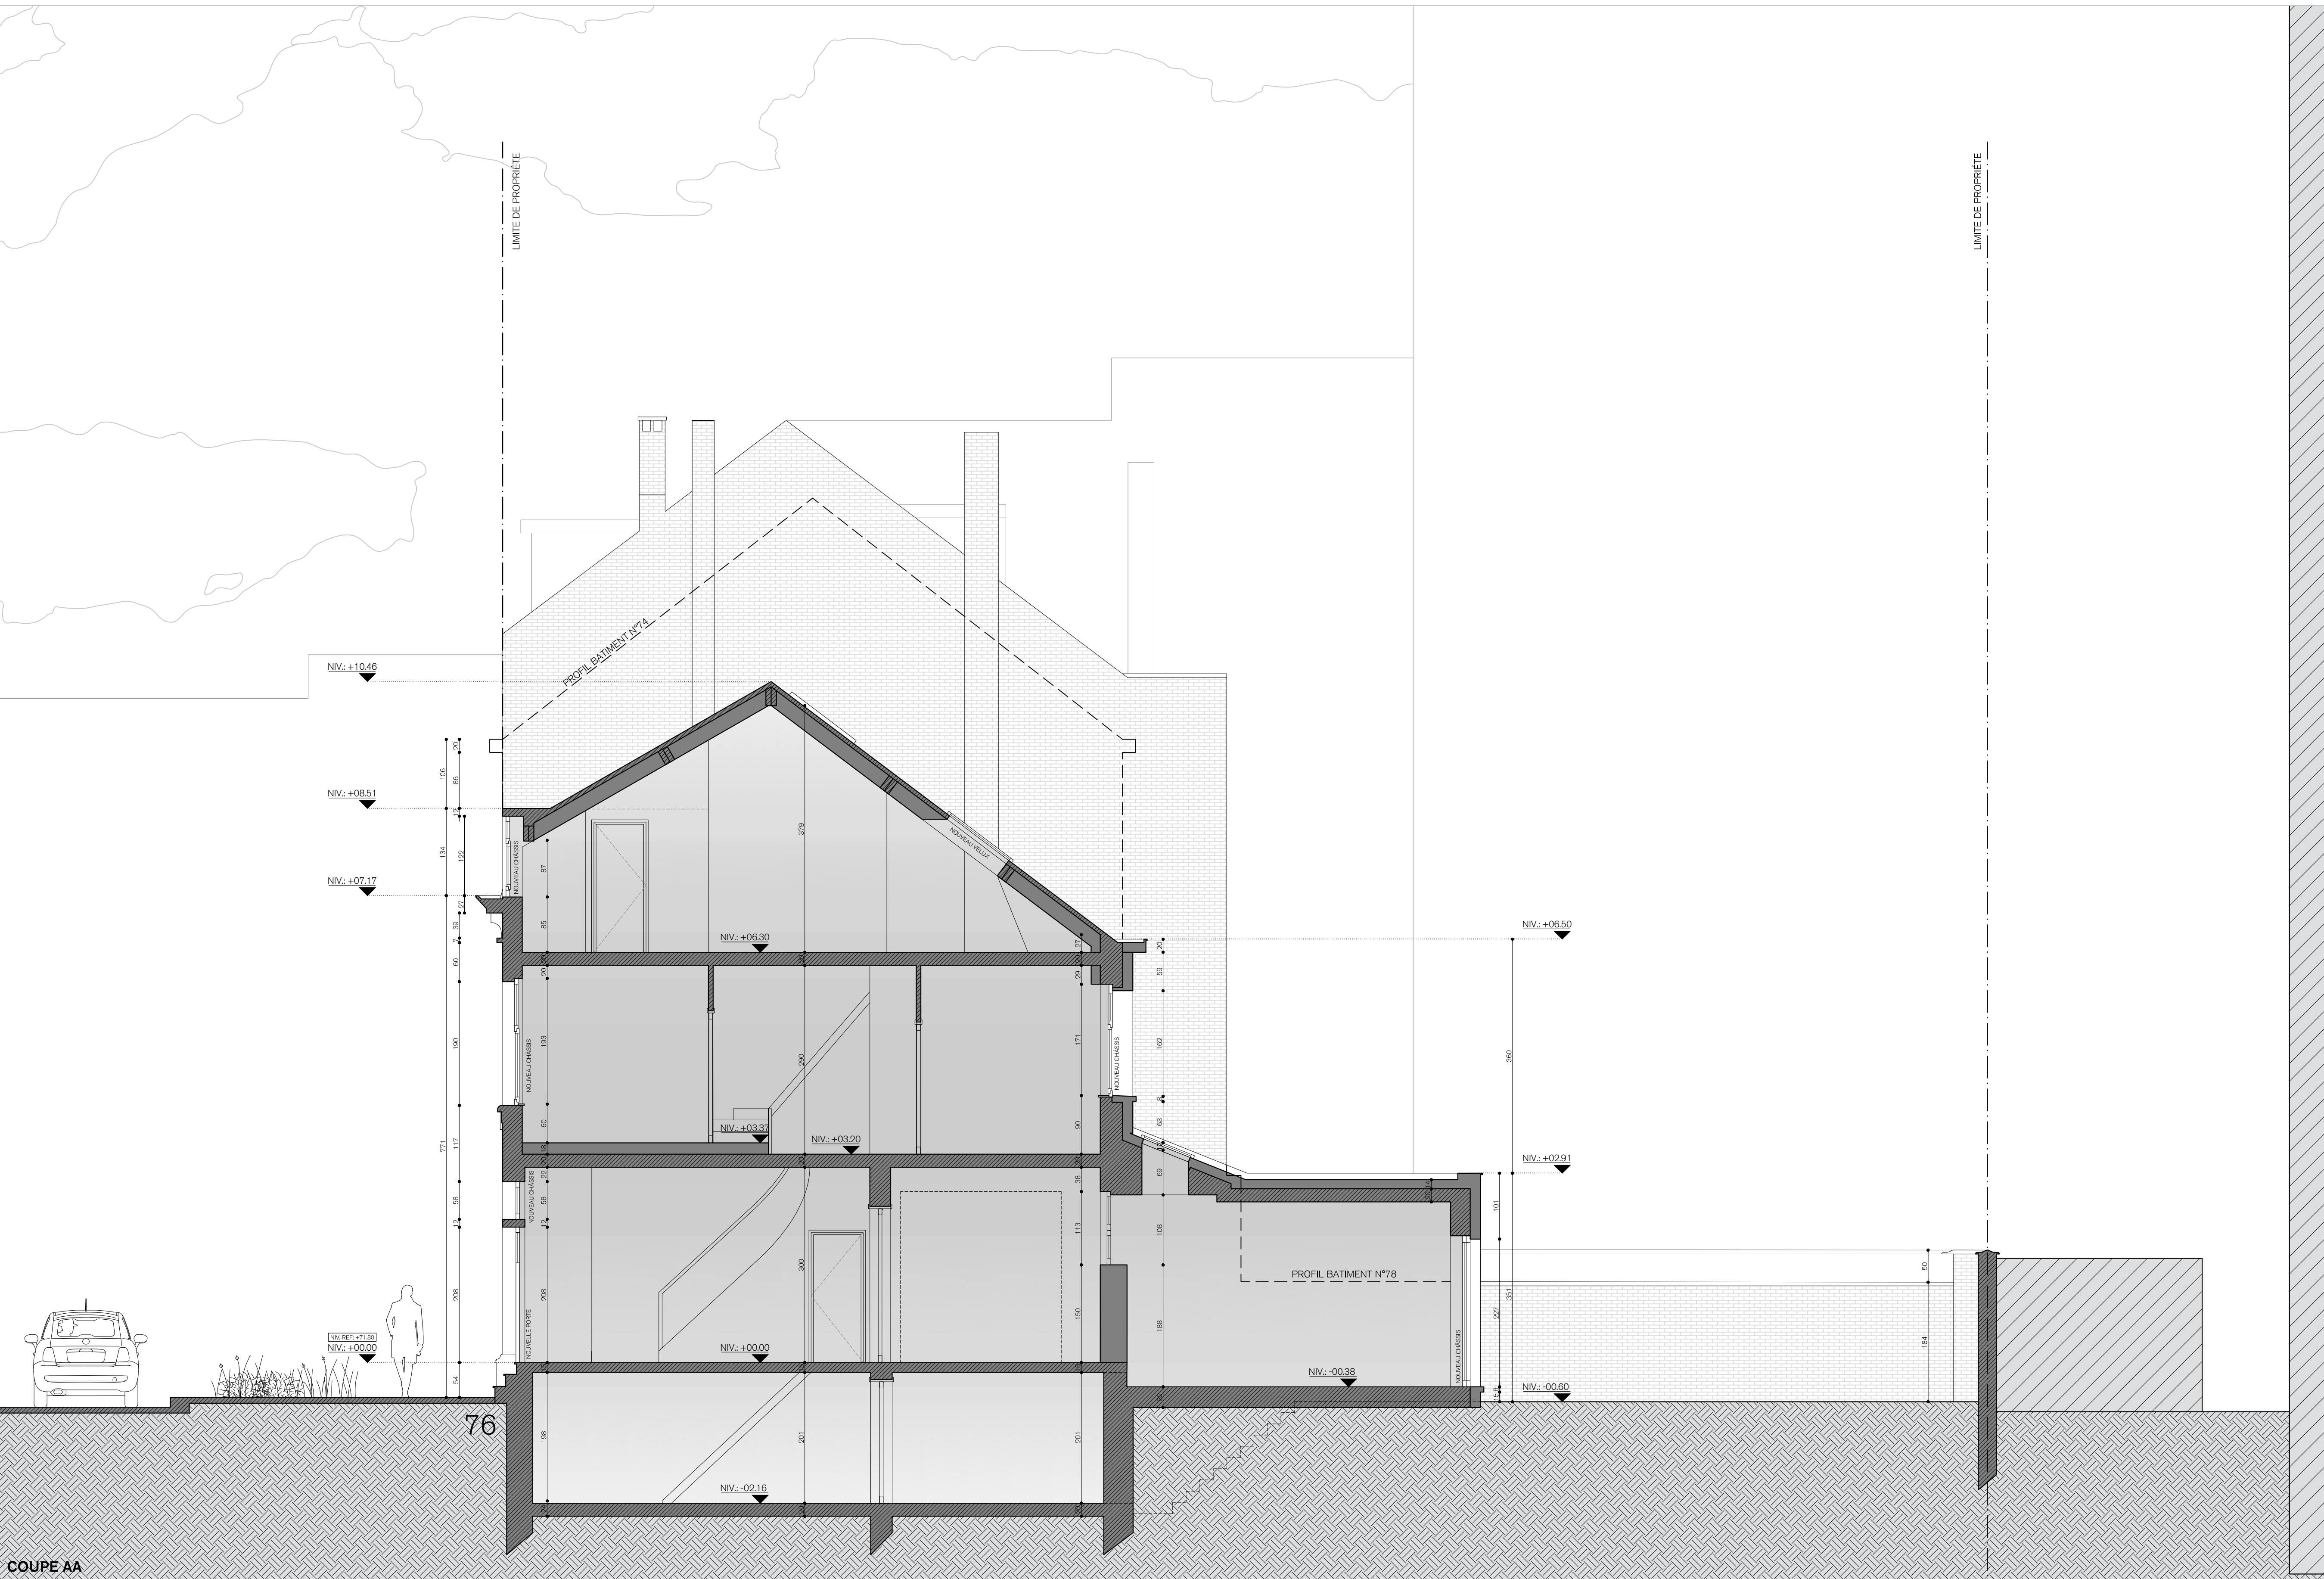

COUPE AA