

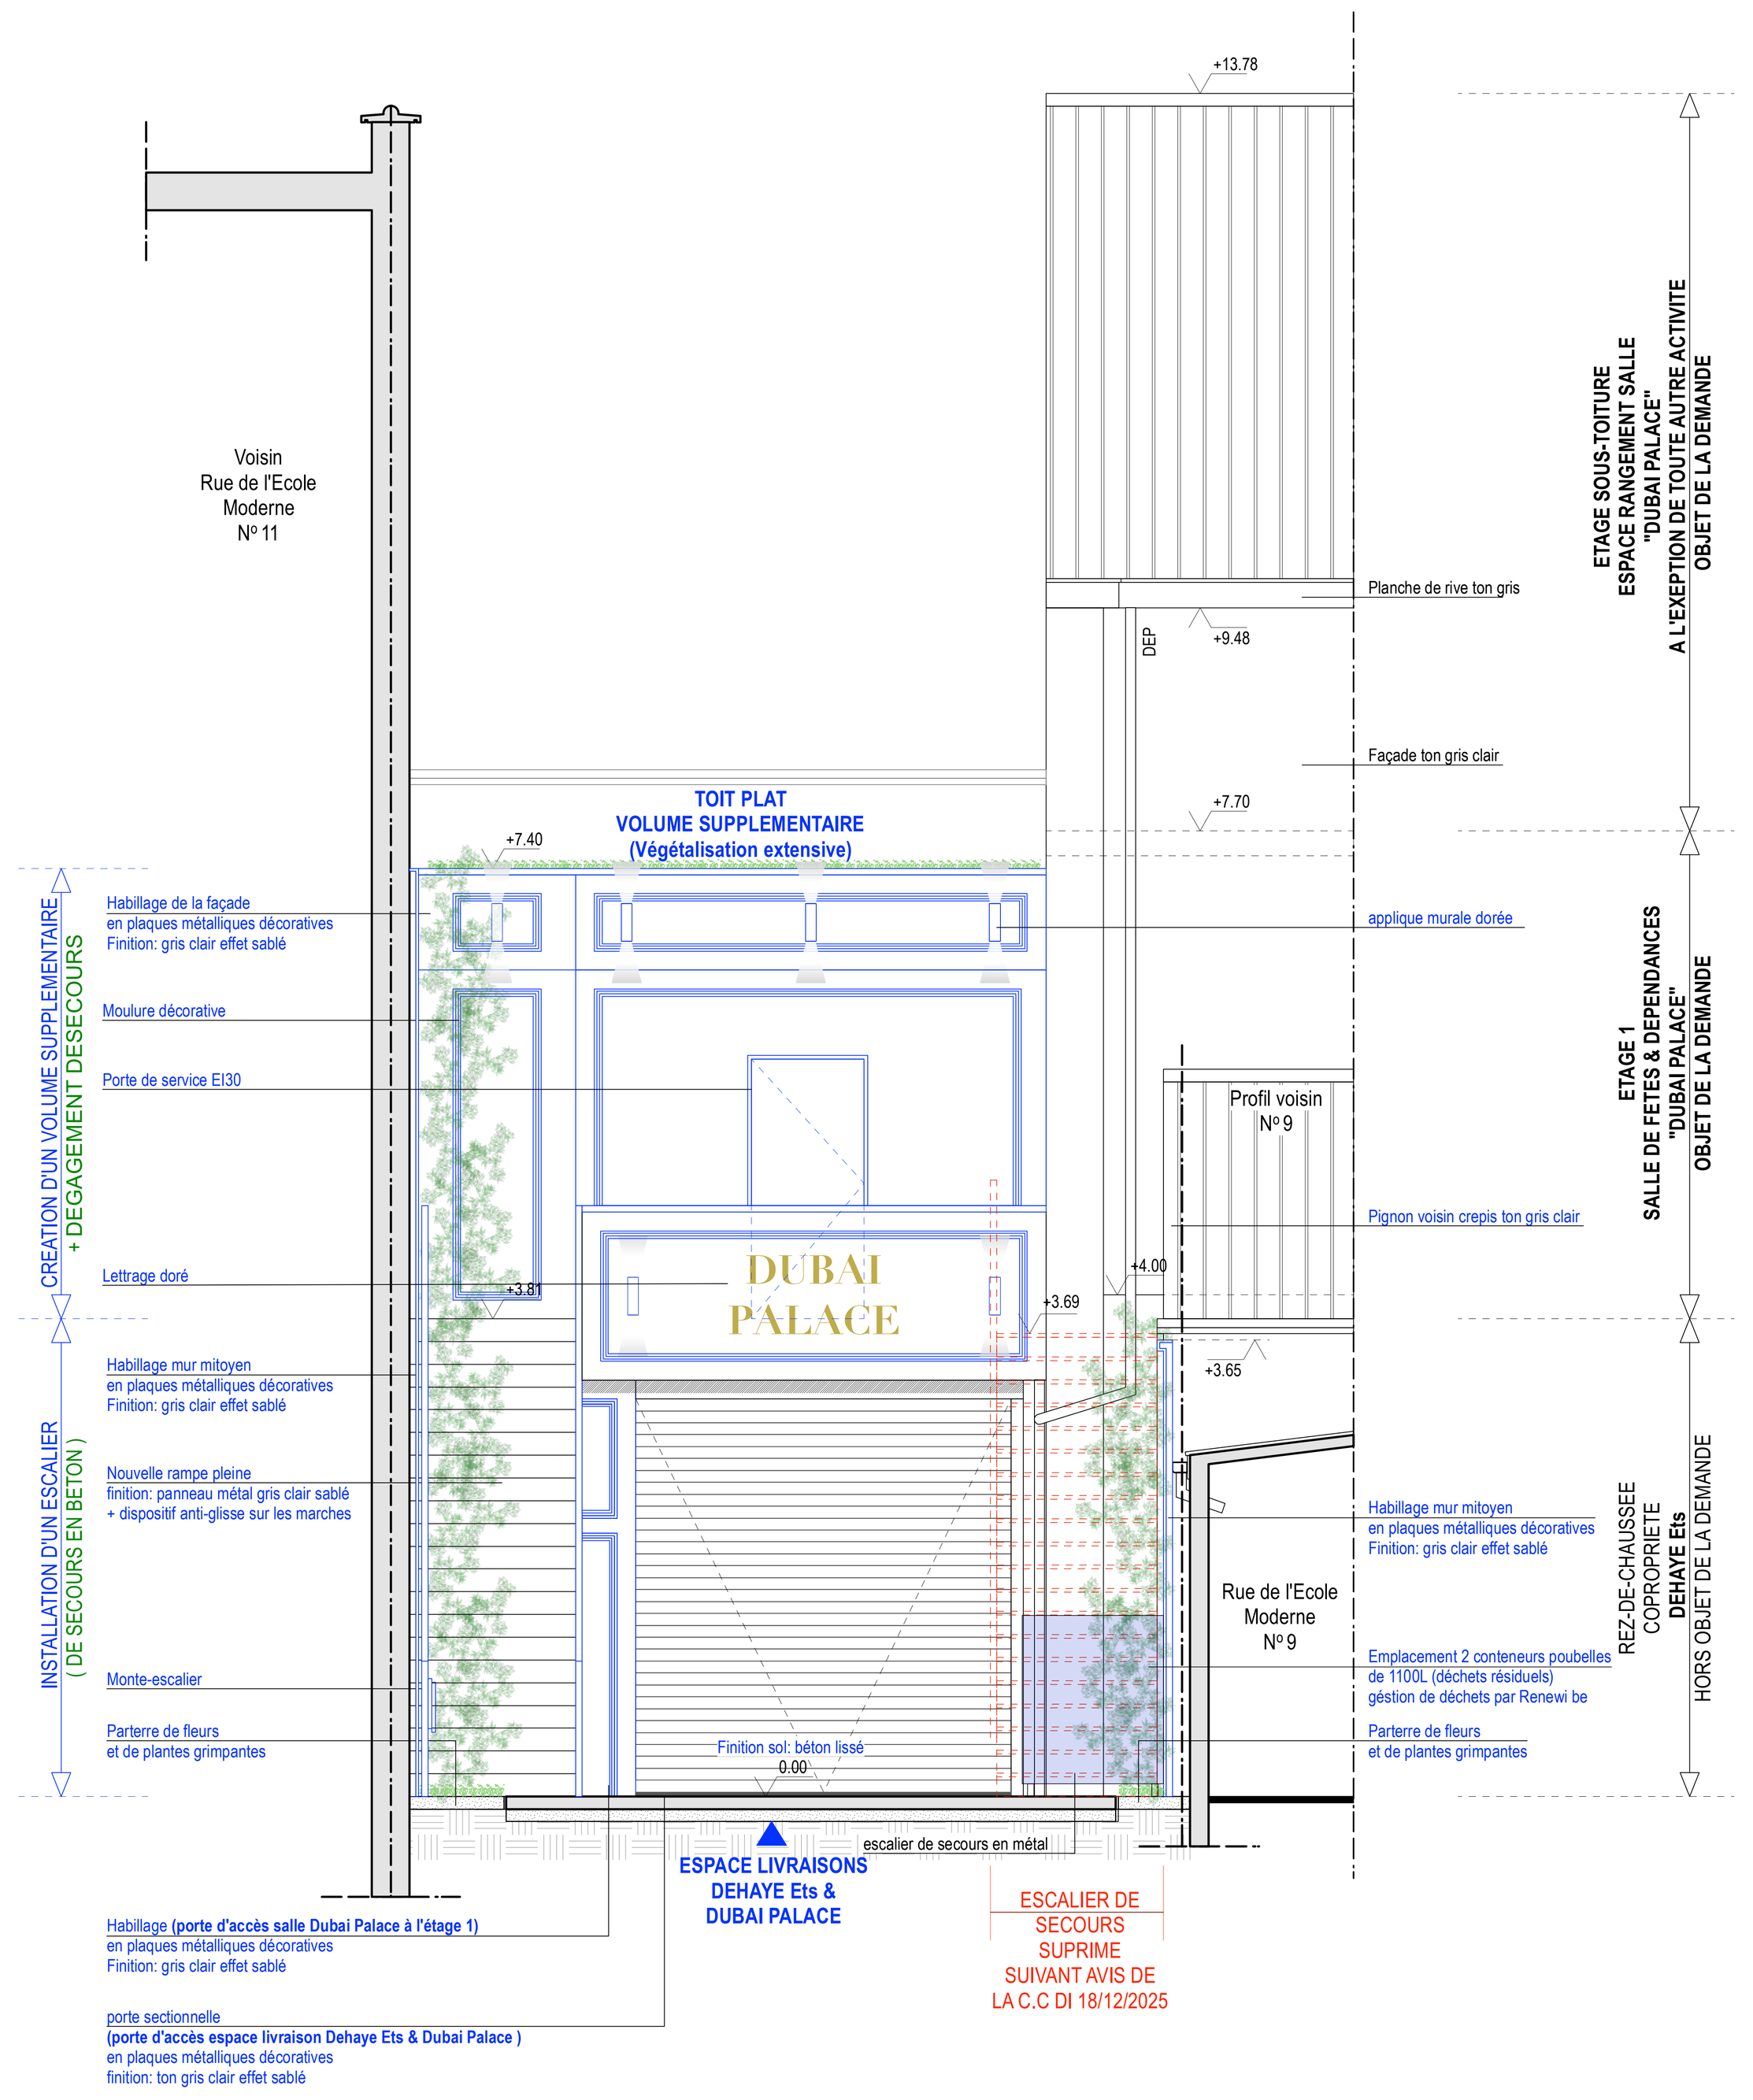


FACADE (ACCES SALLE) / COUPE B-B'

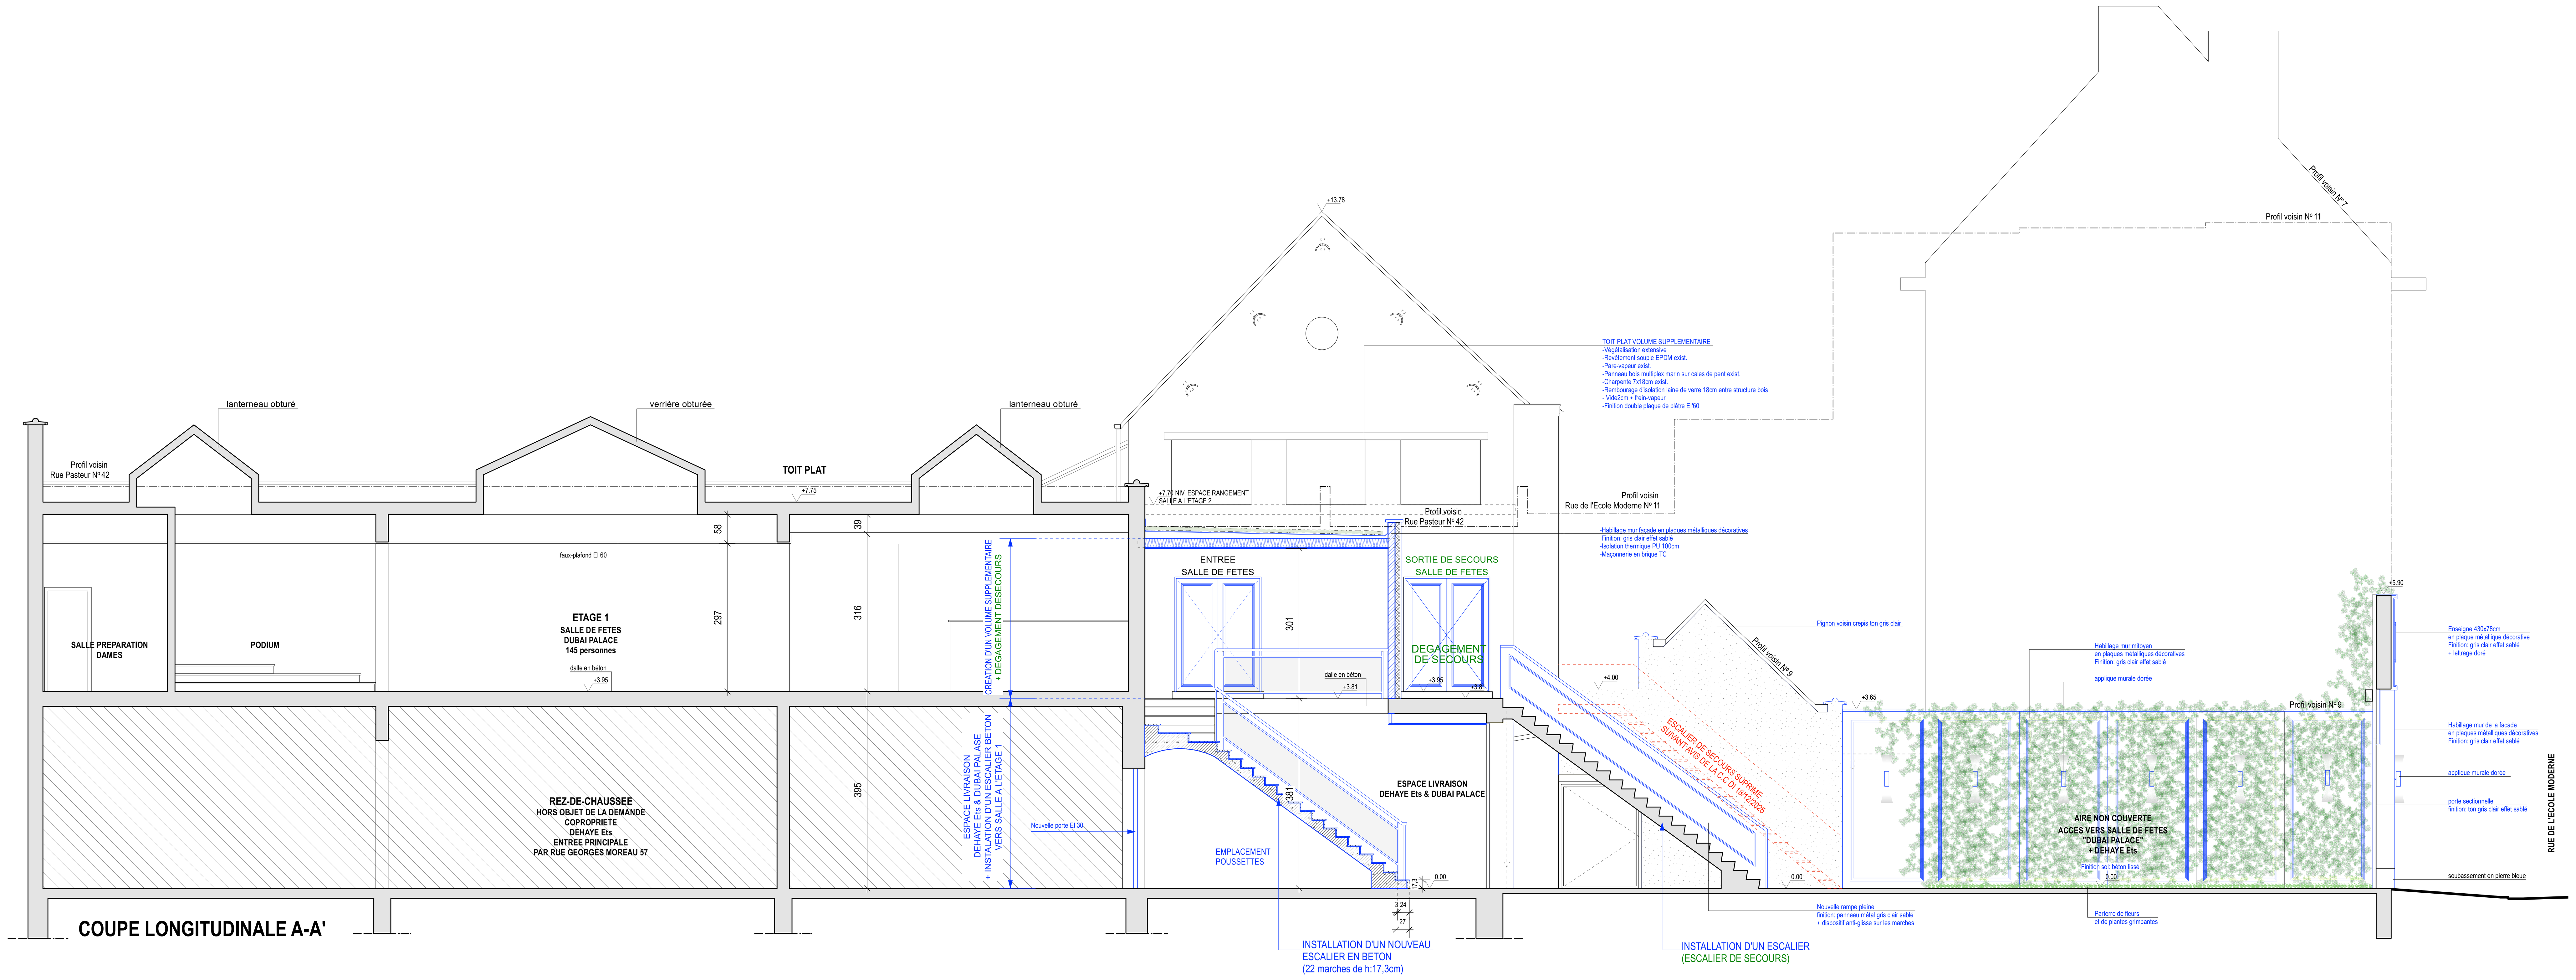


COUPE LONGITUDINALE A-A'

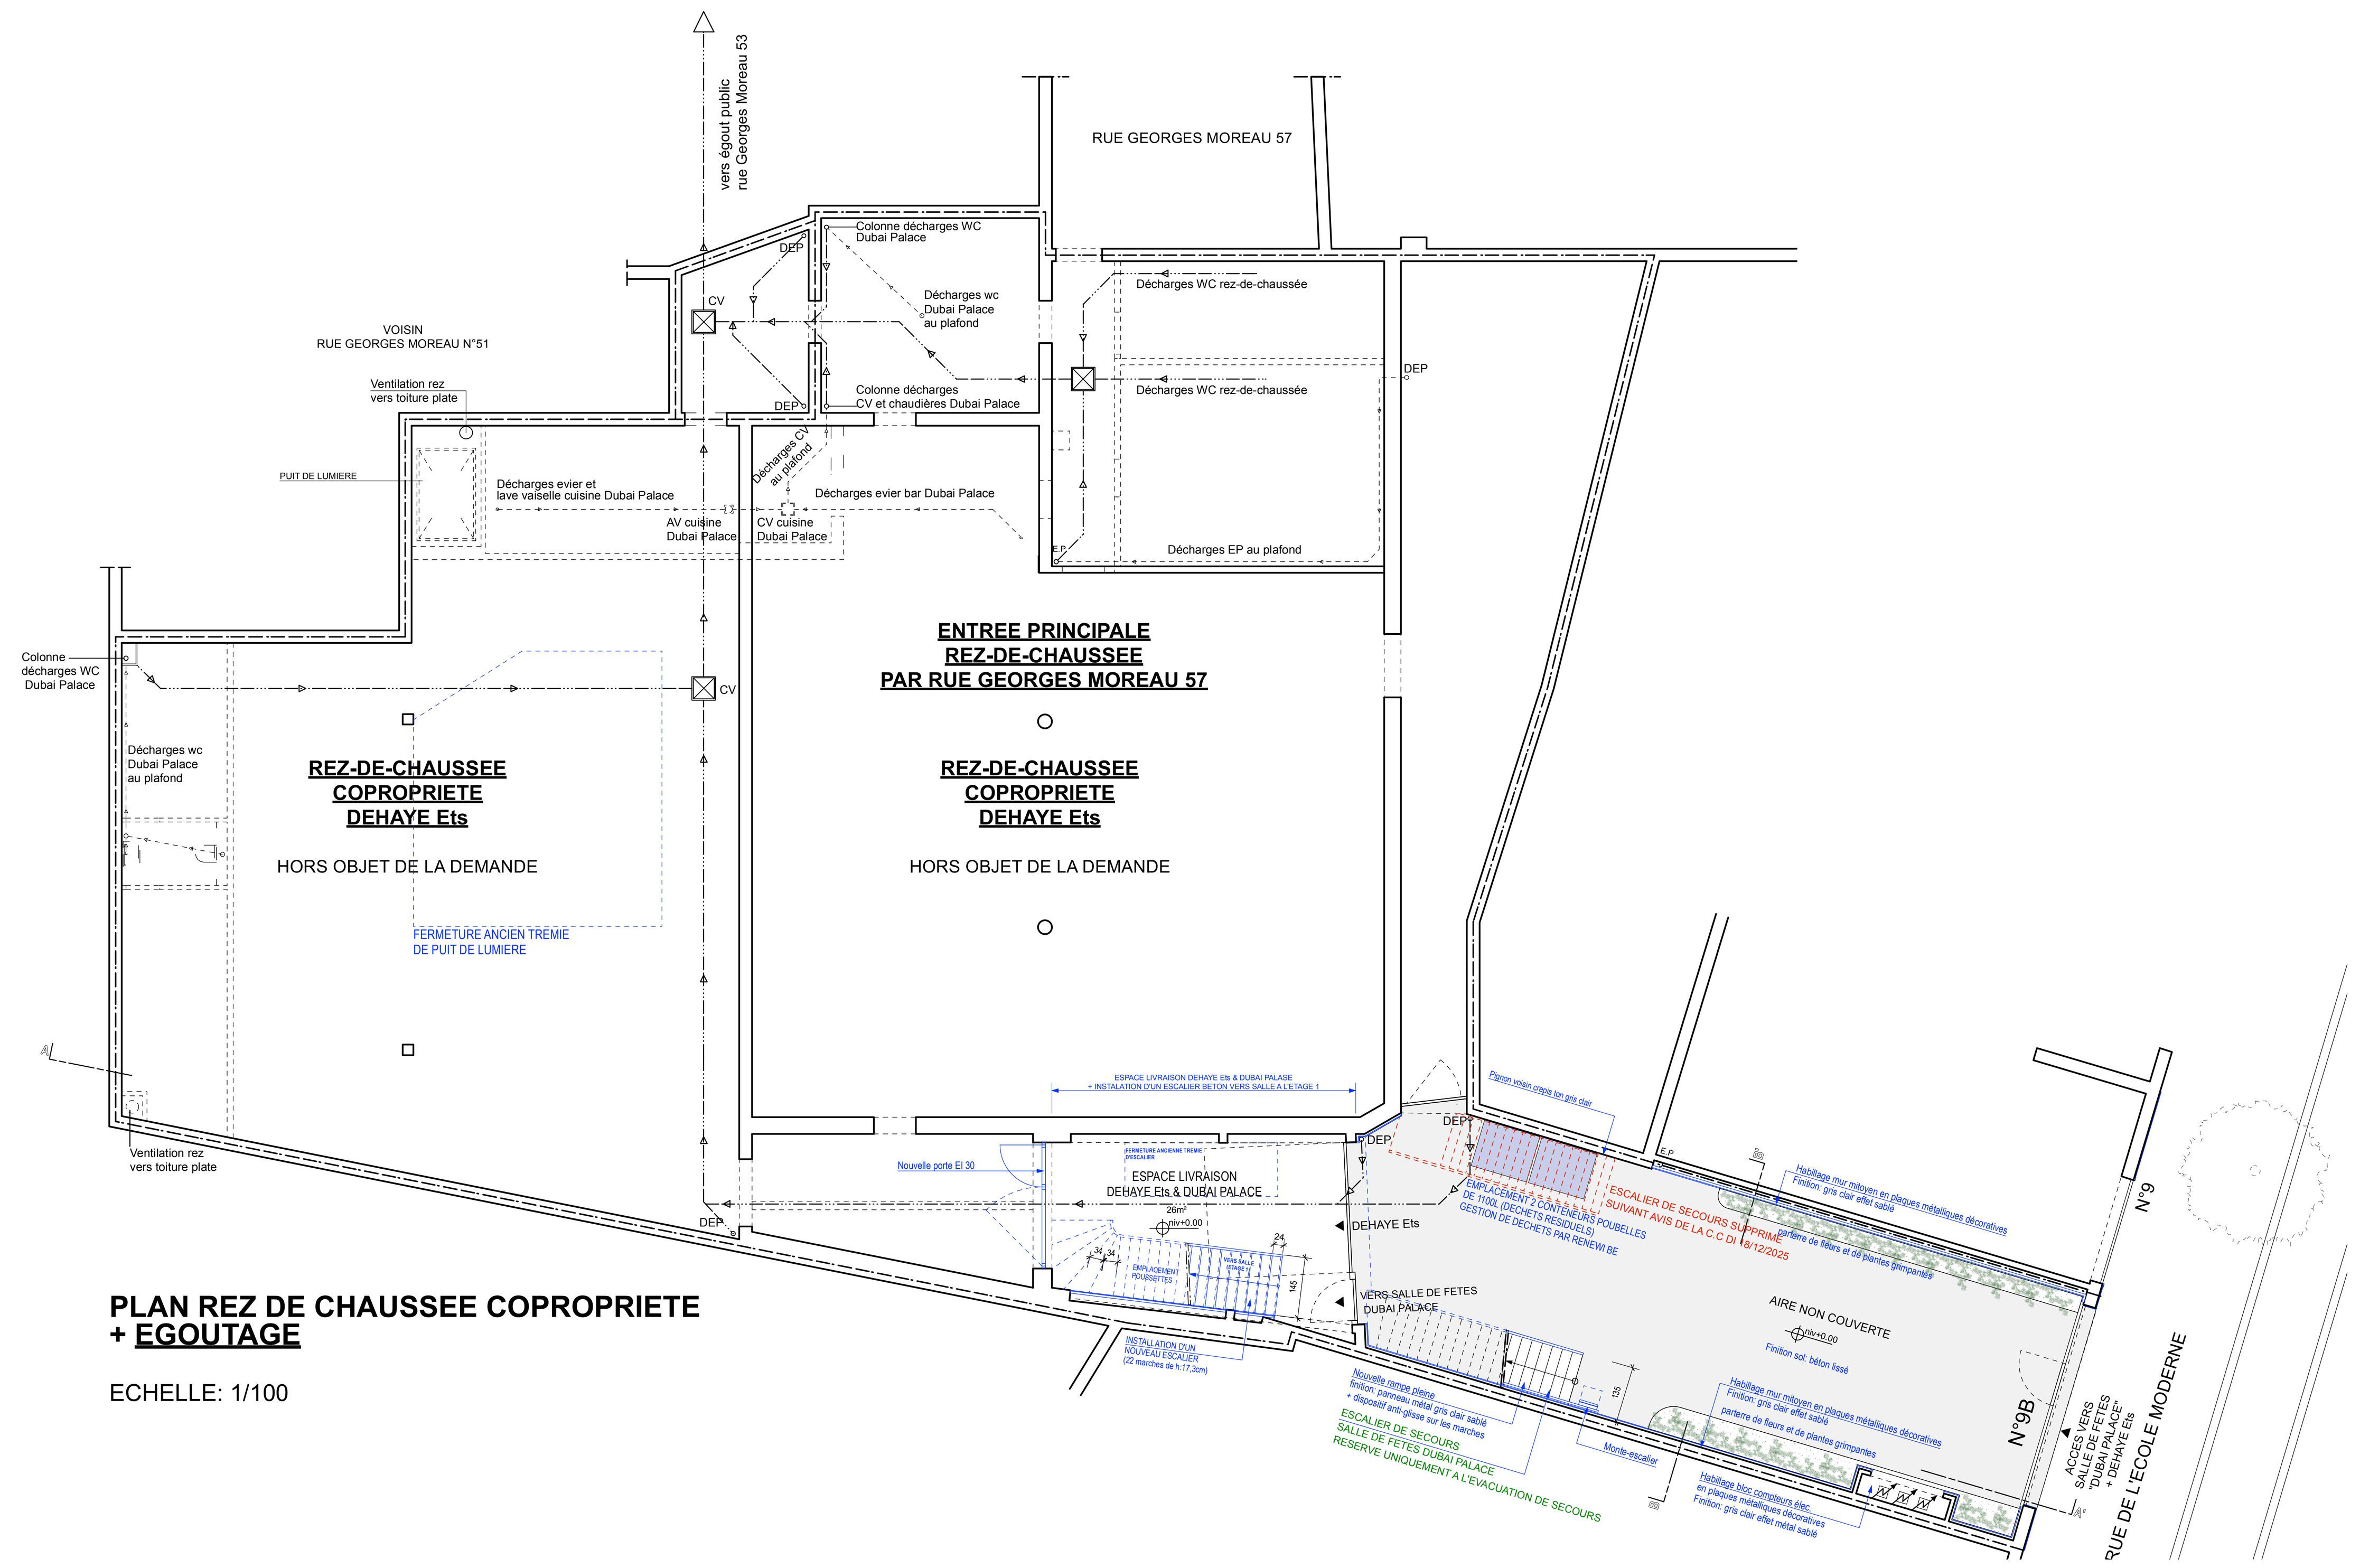

PLAN REZ DE CHAUSSEE COPROPRIETE
+ EGOUTAGE

ECHELLE: 1/100

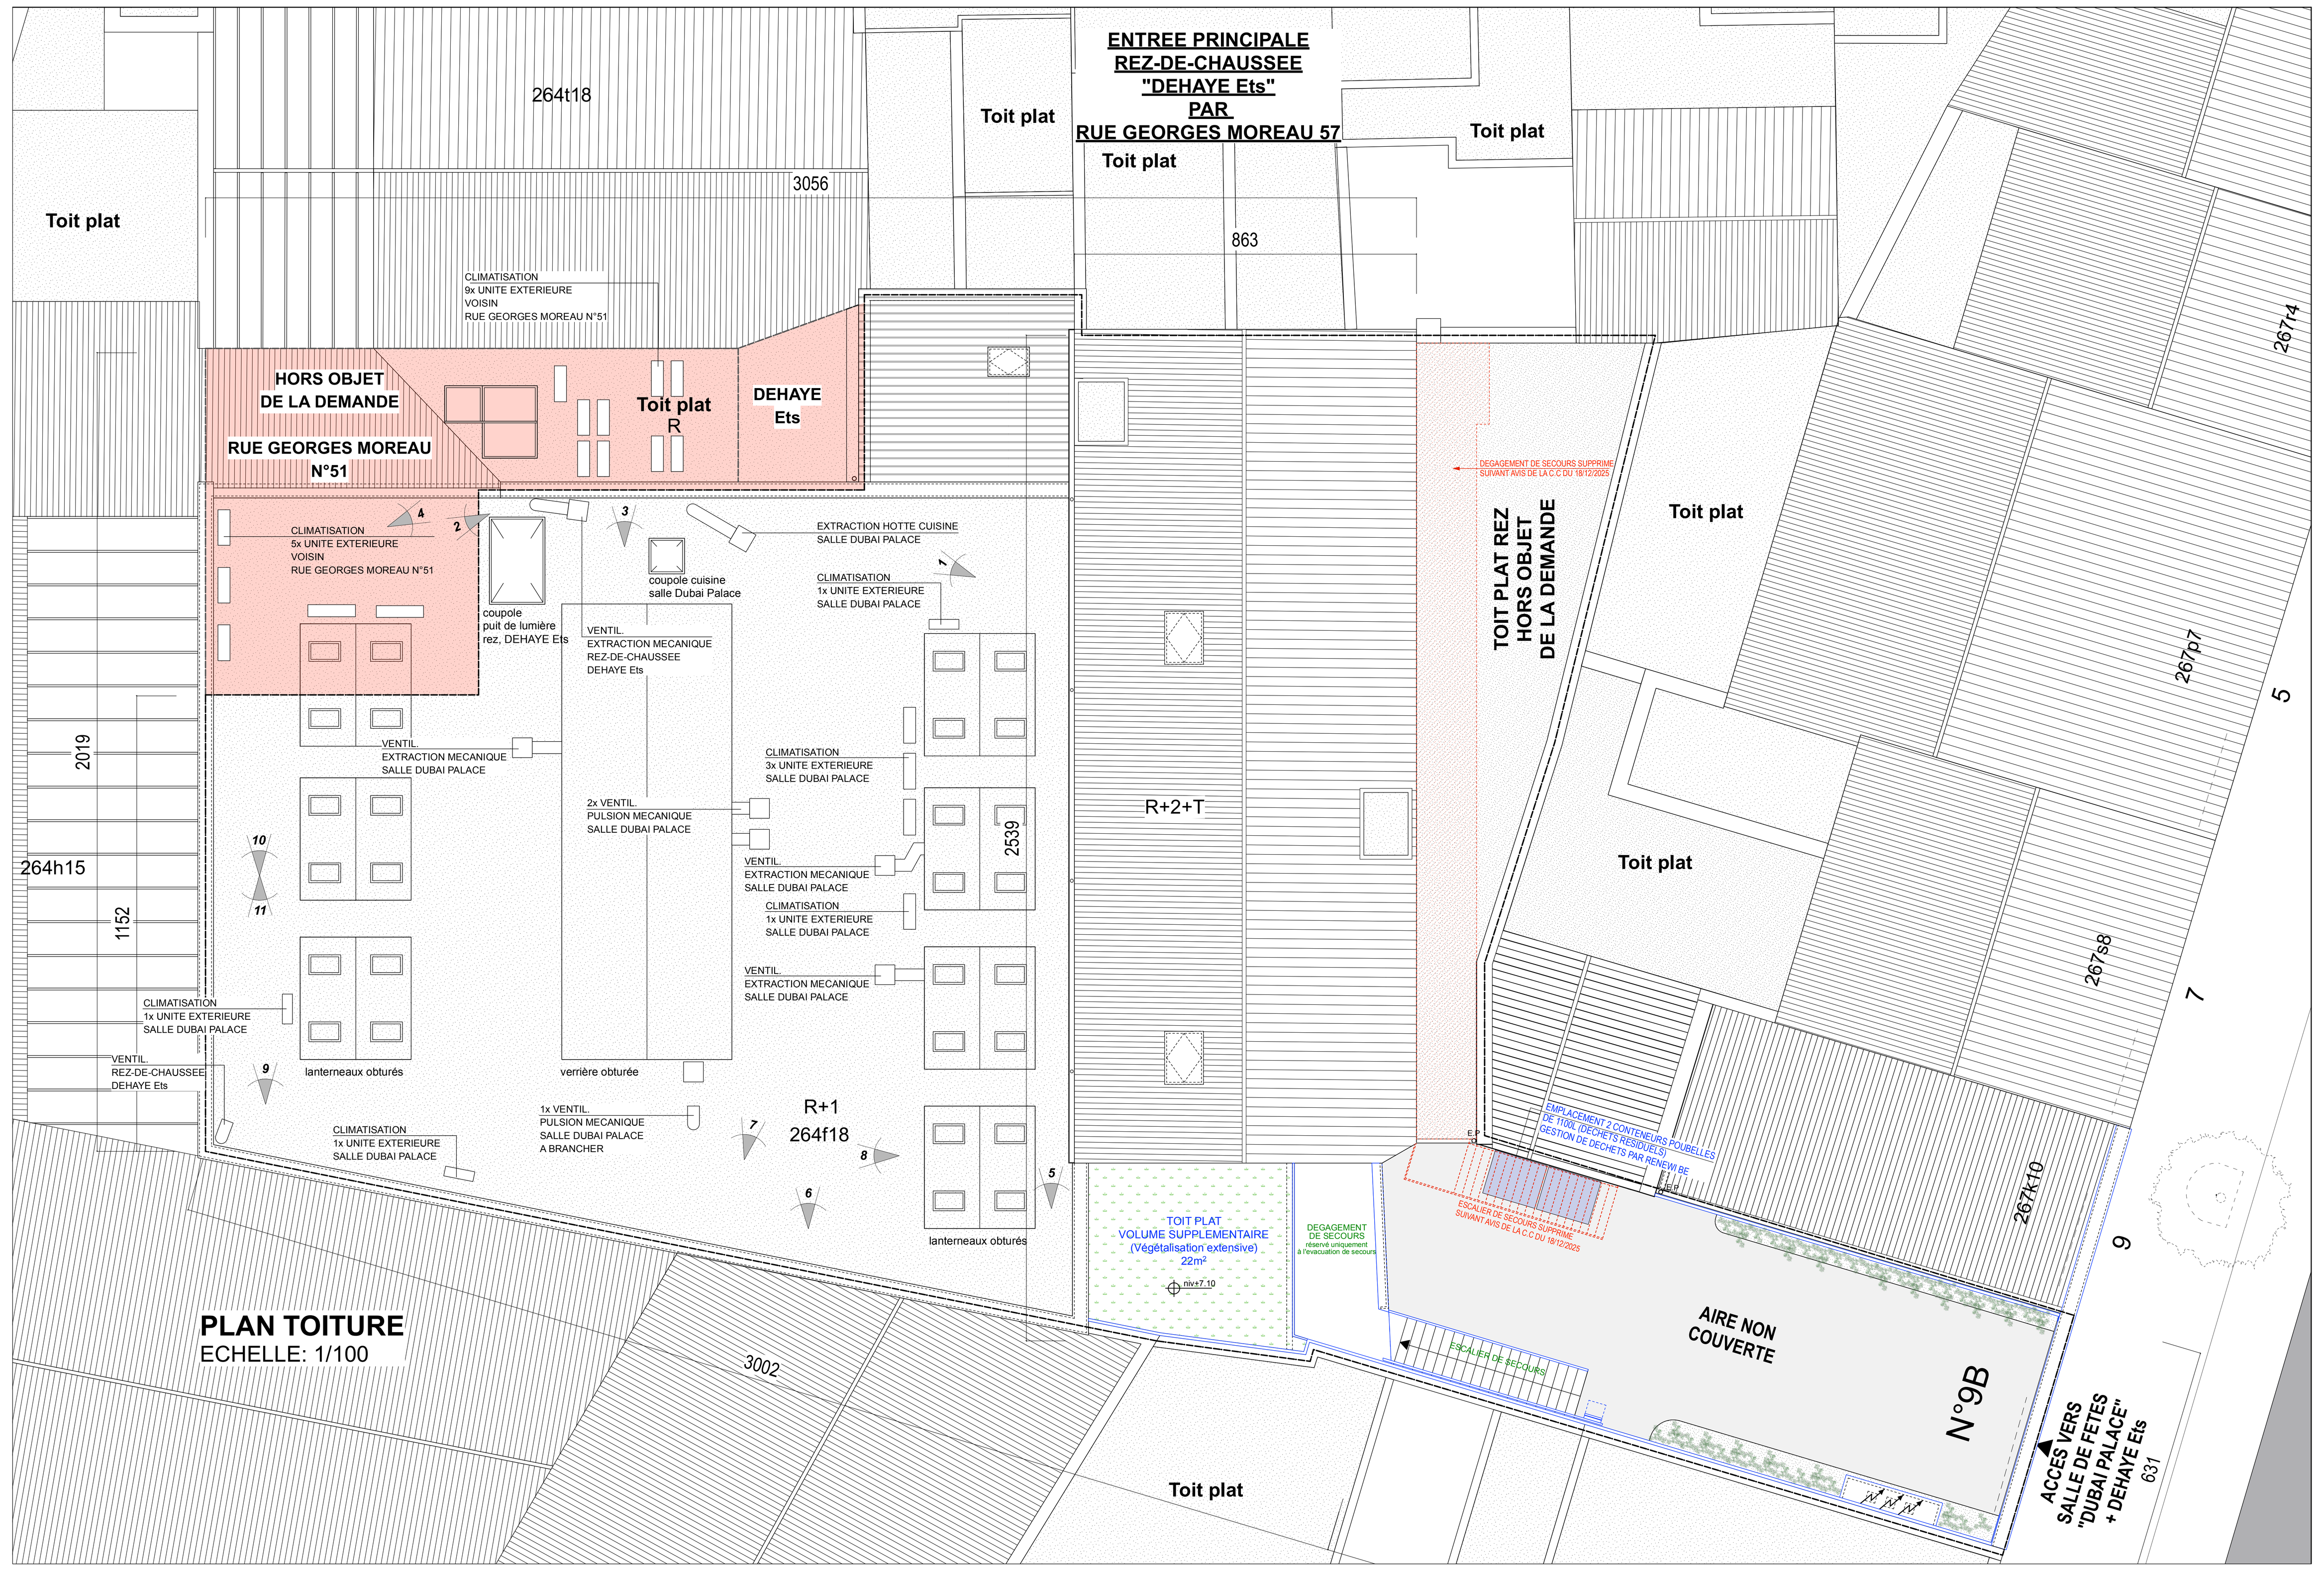

PLAN TOITURE
ECHELLE: 1/100

DEMANDE DE PERMIS D'URBANISME

REGULARISATION D'UNE SALLE DE FETES A L'ETAGE 1 D'UN BATIMENT INDUSTRIEL

REGION DE BRUXELLES CAPITALE
RUE DE L'ECOLE MODERNE N°9b
1070 BRUXELLES

SITUATION EXISTANTE DE FAIT ET PROPOSEE
COUPE A-A', FACADE/COUPE B-B', PLAN REZ/EGOUTAGE

Echelle	Modifications	Date
1:50	27/06/2025: MODIFICATIONS SUIVANT AVIS C.C DU 23/01/2025 **08/07/2026 art. 126/1: ADAPTATIONS SUIVANT AVIS C.C DU 18/12/2025**	27/06/2024
Cadastre D°5 S°C 264f18		**Plan** 3