AANVRAAG VOOR EEN
MILIEUVERGUNNING VAN KLASSE 1B

Vilvoordsesteenweg, 42
1120 Bruxelles

Legenda

Perimeter van het perceel

Bron : WITH20, &bogdan, ThomasWillemse

CADASTRAAL PLAN

Datum : Juni 2026

N

12.1

Aanvragers :

Stad Brussel, Euroveiling


Studie uitgevoerd door:

ARIES CONSULTANTS
Rue Royale 55 - 1000 Bruxelles
T. +32 (0) 10 430 110
http://www.ariesconsultants.be

153-B Ventilatoren:
RWA-installatie van 135.000 m³/h

104 A Motoren van noodgroep :
Noodstroomgroep : 125 kVA

68-B Parkings :
met 90 plaatsen voor de **woningen:**
- 5 voor PMR
- 13 voor motos

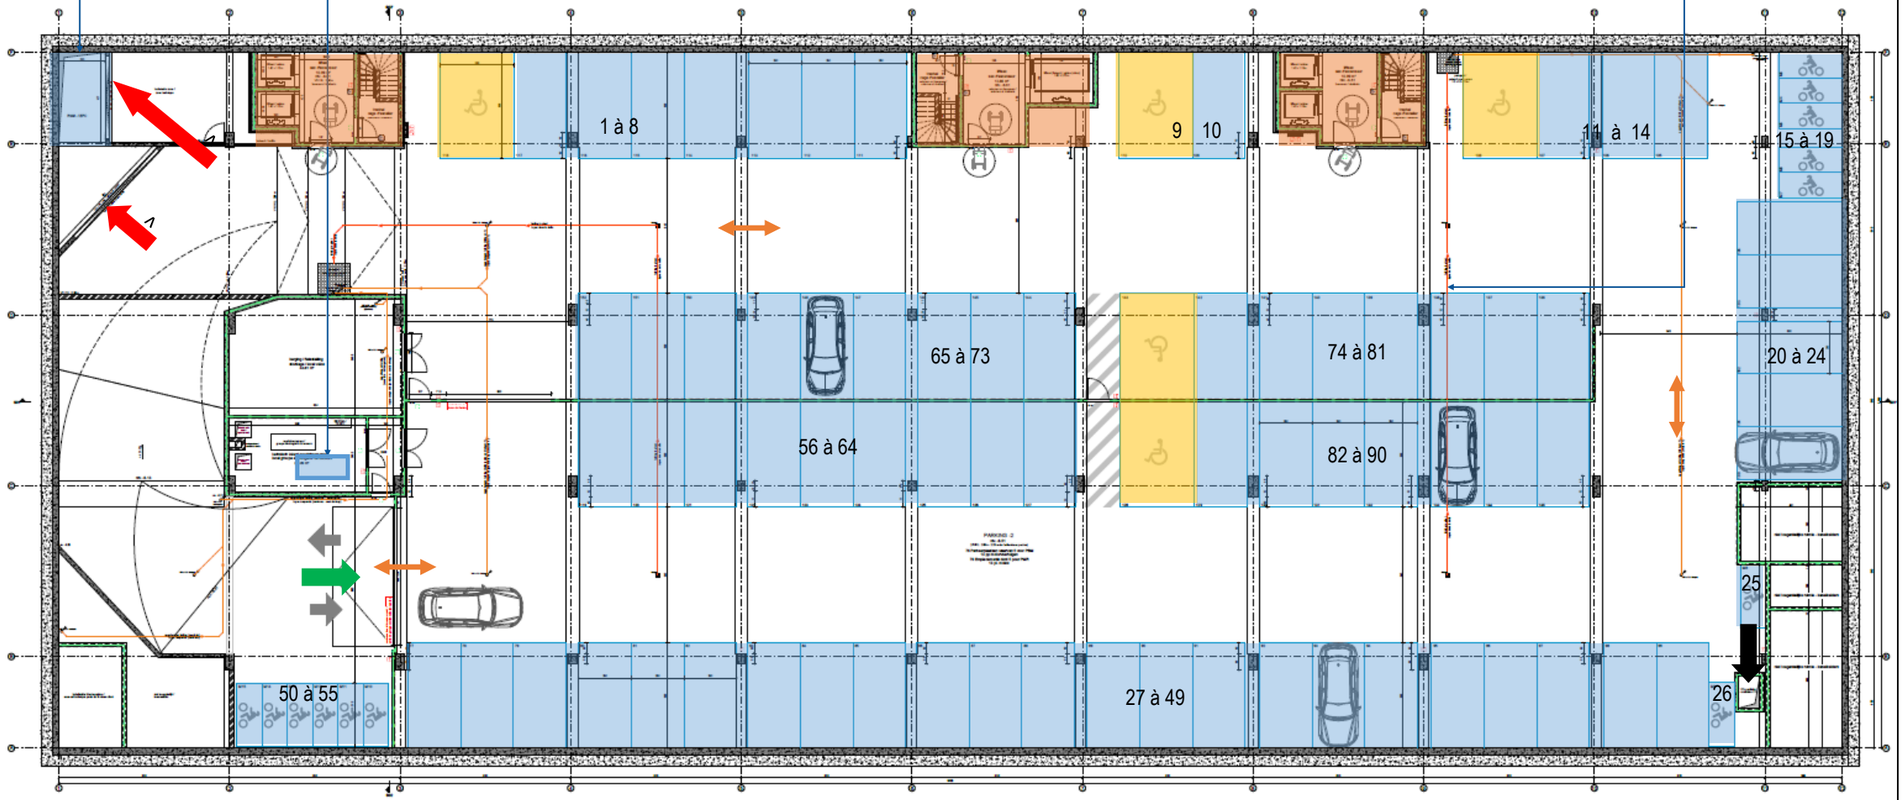

AANVRAAG VOOR EEN MILIEUVERGUNNING VAN KLASSE 1B

Vilvoordsesteenweg, 42
1120 Bruxelles

Legenda

- Ingedeelde inrichtingen
- PMR parkeerplaats
- Natuurlijke luchttoevoer
- Mechanische luchtafvoer
- Afblaas CO Parking
- Verticale circulatiekern
- Rijrichting

Ingedeelde inrichtingen :

68-B Parking :
Parkings al dan niet overdekt, gelegen buiten de openbare wegenis, voor motorvoertuigen (motorfietsen, personenauto's, bestelauto's, vrachtauto's, autobussen, …) of aanhangwagens, van 51 tot en met 400 parkeerplaatsen

104-4A—Motoren van noodgroep :
Motoren met inwendige verbranding, met uitzondering van motoren van warmtekrachtkoppeling inrichtingen, turboreactoren en gasturbines met een nominaal ingangsvermogen tussen 20 en 250 kW

Bron : WITH20, &bogdan, ThomasWillemse

PLAN VAN DE INGEDELDE INRICHTINGEN—KELDER (R-2) BV2C

Datum : Juni 2026


N

12.3.3

Aanvragers :
Stad Brussel, Euroveiling

Studie uitgevoerd door:

aries CONSULTANTS
Rue Royale 55 - 1000 Bruxelles
T. +32 (0) 10 430 110
http://www.ariesconsultants.be

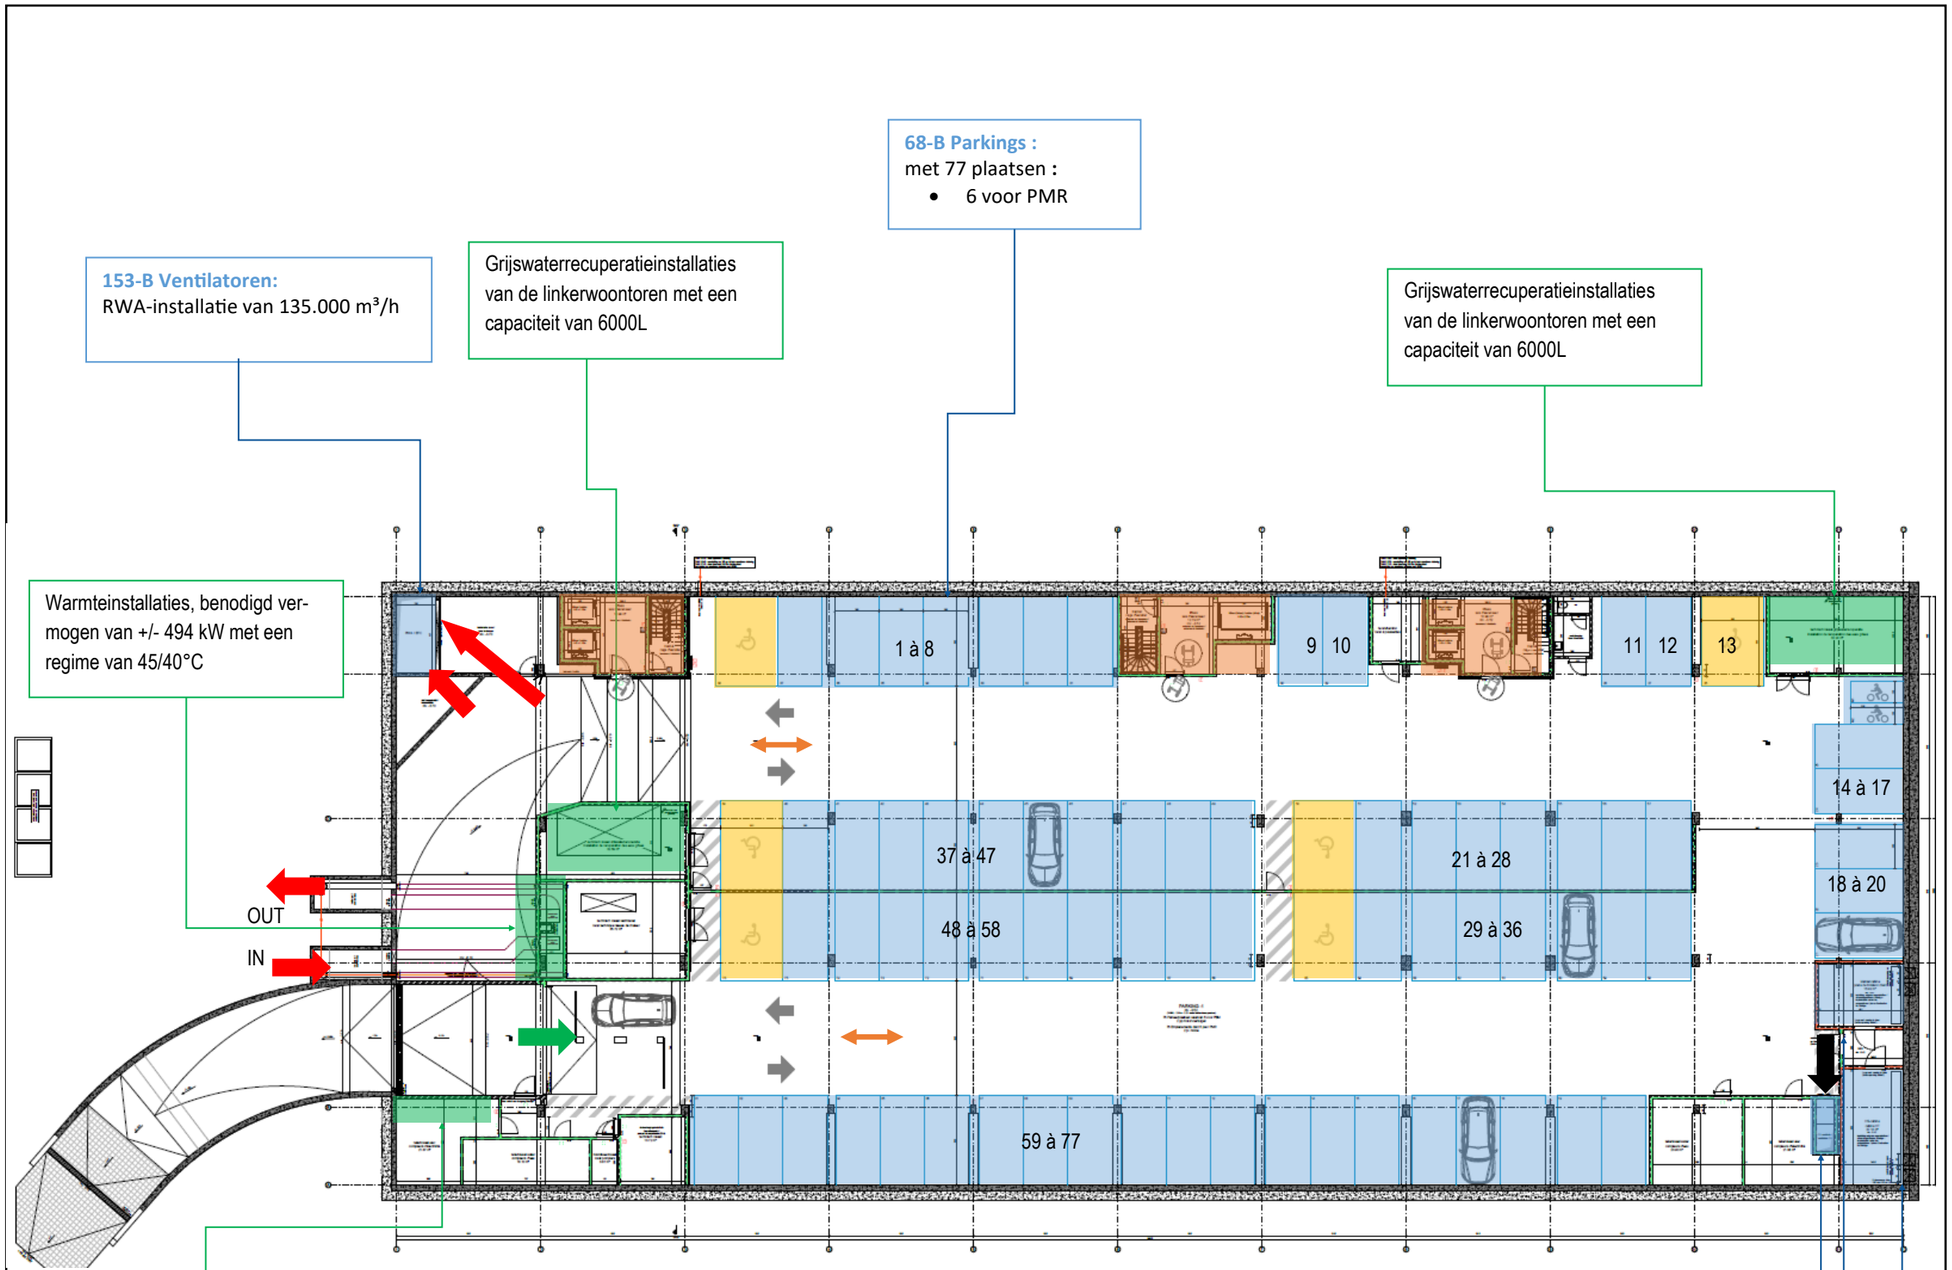

AANVRAAG VOOR EEN MILIEUVERGUNNING VAN KLASSE 1B

Vilvoordsesteenweg, 42
1120 Bruxelles

Legenda

- Andere inrichtingen
- Ingedeelde inrichtingen
- PMR parkeerplaats
- Natuurlijke luchttoevoer
- Mechanische luchtafvoer
- Afblaas CO Parking
- Verticale circulatiekern
- Rijrichting

Ingedeelde inrichtingen :

68-B—Overdekte parking met 71 plaatsen—Klasse 1B

148 A—Statische Transformator:
Statische transformatoren met een nominaal vermogen van 250 kVA tot en met 1.000 kVA

153-A—Ventilatoren (pulsie extractie):
Ventilatoren (door extractie en pulsie), met een nominaal debiet (per ventilator) tussen 20.000 tot en met 100.000 m³/u

153-B—Ventilatoren (pulsie extractie):
Ventilatoren (door extractie en pulsie), met uitzondering van ventilatoren die uitsluitend bestemd zijn voor het wegblazen van rook bij een brand met een nominaal debiet (per ventilator) van meer dan 100.000 m3/u

Bron : WITH20, &bogdan, ThomasWillemse

PLAN VAN DE INGEDELDE INRICHTINGEN—KELDER (R-1) BV2C

Datum : Juni 2026

N

12.3.3

Aanvragers :
Stad Brussel, Euroveiling


Studie uitgevoerd door:

aries CONSULTANTS
Rue Royale 55 - 1000 Bruxelles
T. +32 (0) 10 430 110
http://www.ariesconsultants.be

4 halfondergrondse afvalcontainers voor **bewoners**

Overdekte en afgesloten fietsenstalling met 89 fietsen voor **bewoners** :

- 14 cargo plaatsen
- 17 longtails plaatsen
- 58 gewone fiesten

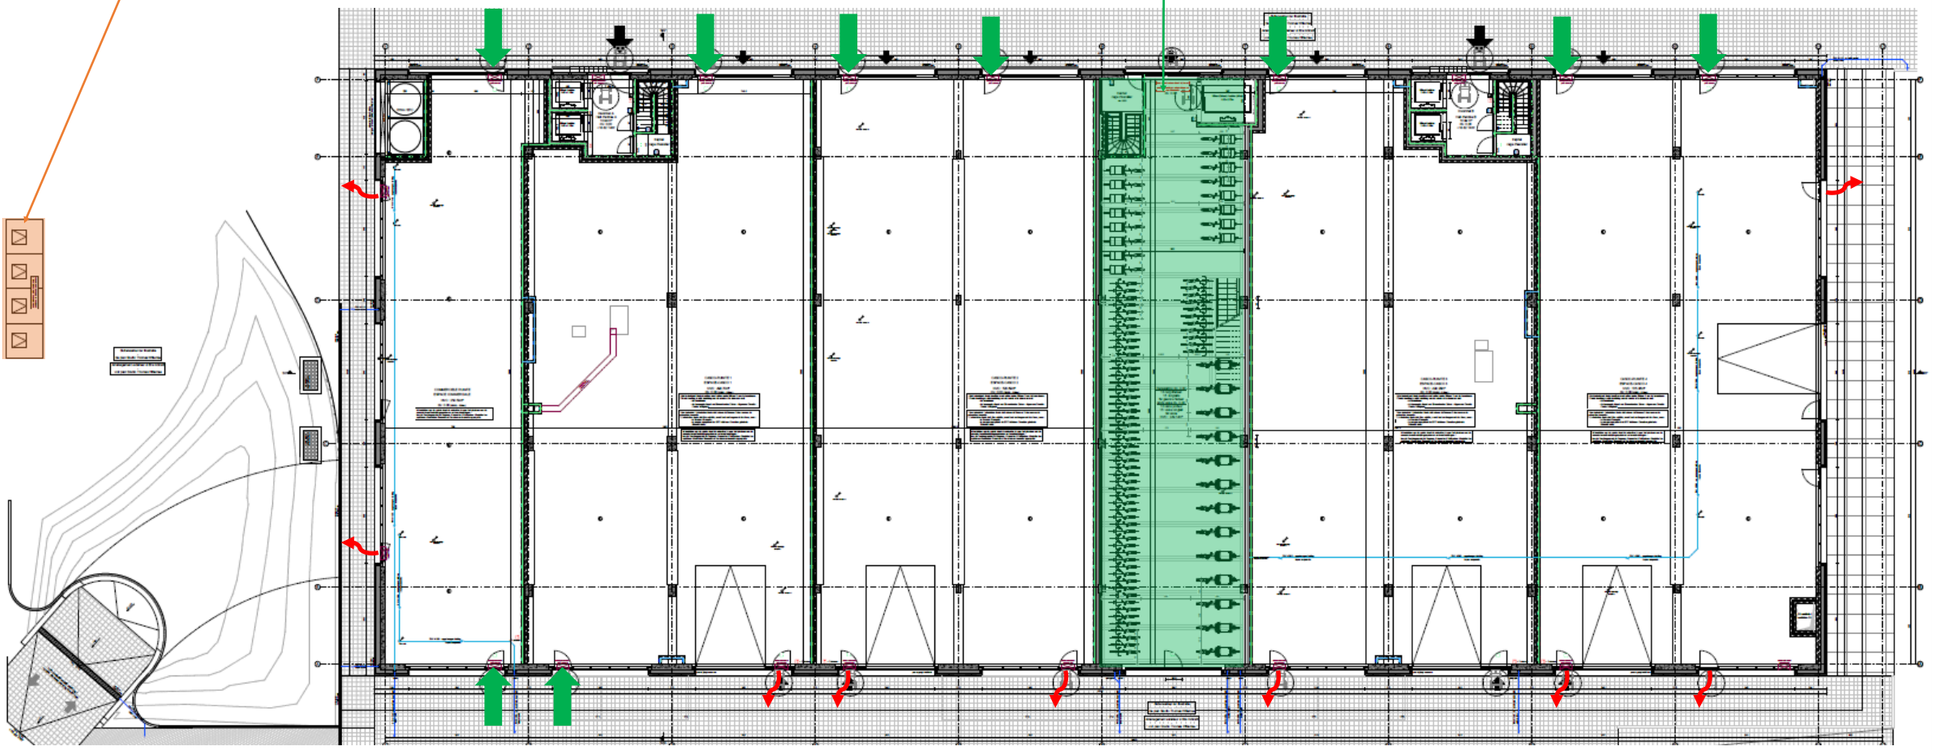

AANVRAAG VOOR EEN MILIEUVERGUNNING VAN KLASSE 1B

Vilvoordsesteenweg, 42
1120 Bruxelles

Legenda

- Andere inrichtingen
- Afvalcontainers
- Afblaas ventilatielucht
- Aanzuig verse lucht

Bron : WITH20, &bogdan, ThomasWillemse

PLAN VAN DE INGEDELDE INRICHTINGEN— GELIJKSVLOER (BV2C)

Datum : Juni 2026

N

12.3.3

Aanvragers :


Stad Brussel, Euroveiling

Studie uitgevoerd door:

aries CONSULTANTS
Rue Royale 55 - 1000 Bruxelles
T. +32 (0) 10 430 110
http://www.ariesconsultants.be

Overdekte en afgesloten fietsenstal-ling met 186 fietsen voor **bewoners** :

- 80 dubbel hoog rekken

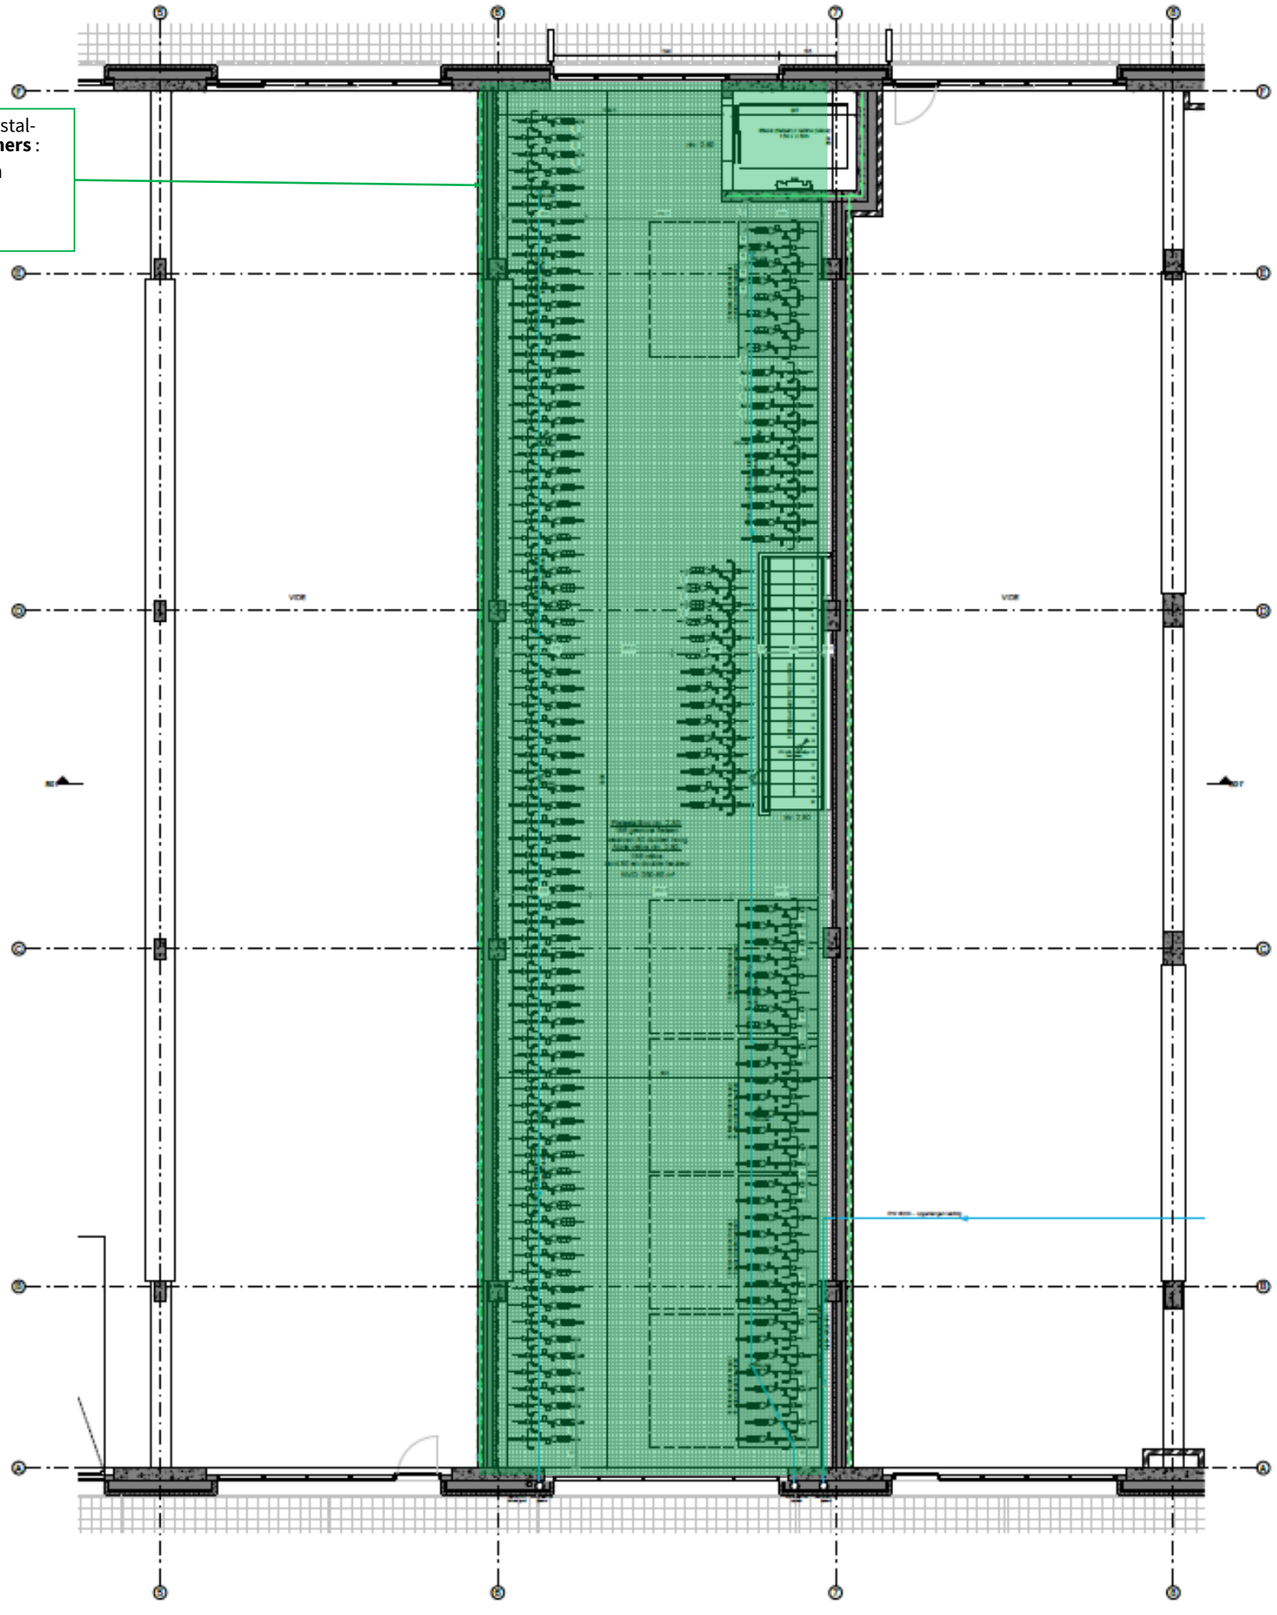

AANVRAAG VOOR EEN MILIEUVERGUNNING VAN KLASSE 1B

Vilvoordsesteenweg, 42
1120 Bruxelles

Legenda

Andere inrichtingen

Bron : WITH20, &bogdan, ThomasWillemse

PLAN VAN DE INGEDELDE INRICHTINGEN— MEZZANINE(BV2C)

Datum : Juni 2026

N


12.3.3

Aanvragers :

Stad Brussel, Euroveiling

Studie uitgevoerd door:

ARIES CONSULTANTS
Rue Royale 55 - 1000 Bruxelles
T. +32 (0) 10 430 110
http://www.ariesconsultants.be

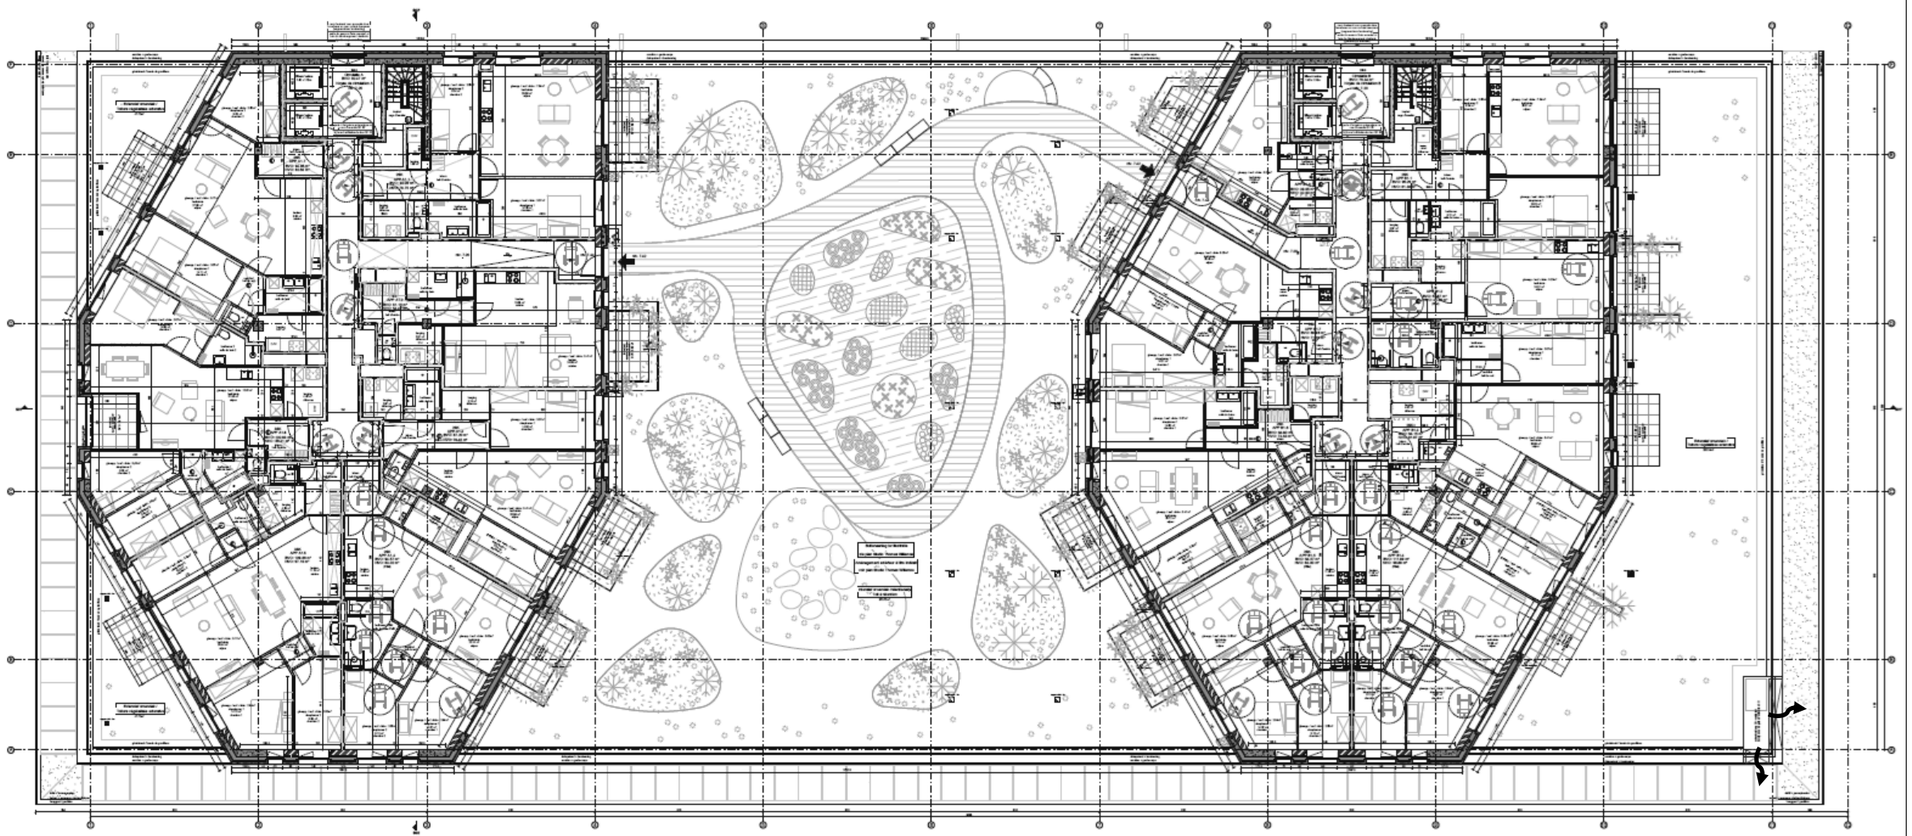

Afblaas CO parking

AANVRAAG VOOR EEN
MILIEUVERGUNNING VAN KLASSE 1B

Vilvoordsesteenweg, 42
1120 Bruxelles

Legenda

Andere inrichtingen

Afblaas CO parking

Bron : WITH20, &bogdan, ThomasWillemse

PLAN VAN DE INGEDELDE INRICHTINGEN— N+1 (BV2C)

Datum : Juni 2026

N


12.3.3

Aanvragers :

Stad Brussel, Euroveiling

Studie uitgevoerd door:

aries CONSULTANTS
Rue Royale 55 - 1000 Bruxelles
T. +32 (0) 10 430 110
http://www.ariesconsultants.be

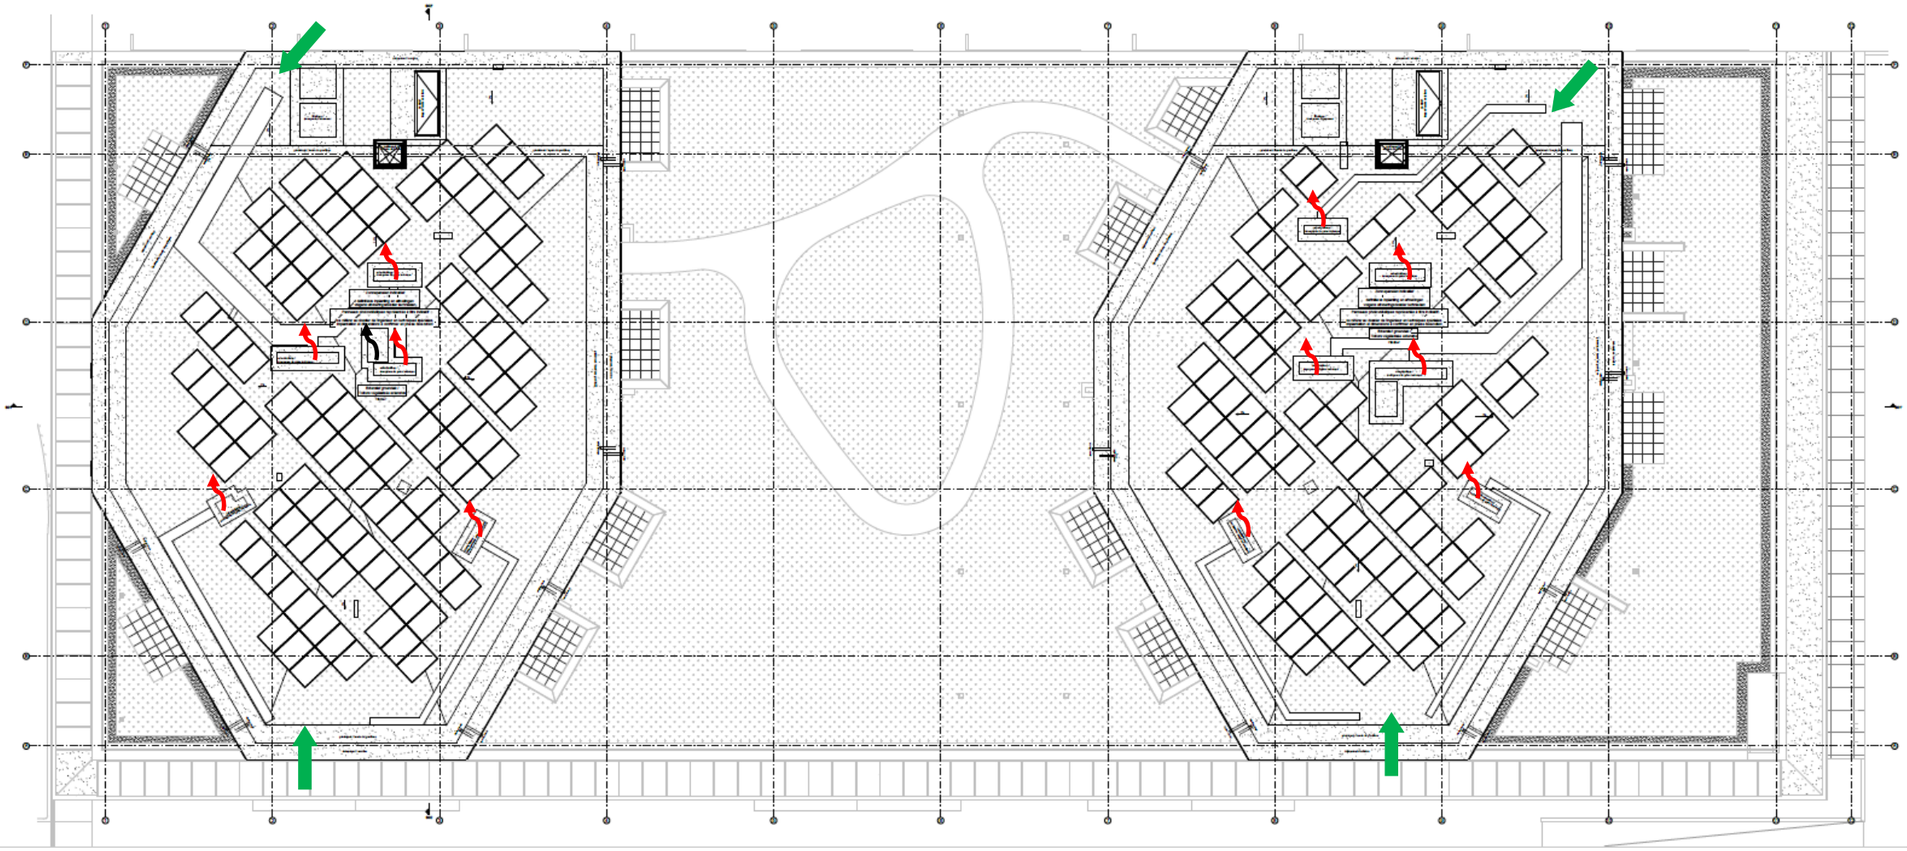

AANVRAAG VOOR EEN
MILIEUVERGUNNING VAN KLASSE 1B

Vilvoordsesteenweg, 42
1120 Bruxelles

Legenda

- Afblaas hygiënische ventilatie
- Luchtinlaat mechanische ventilatie
- Rookgasafvoer noodgroe

Bron : WITH20, &bogdan, ThomasWillemse

PLAN VAN DE INGEDELDE INRICHTINGEN— DAKVERDIEPING (BV2C)

Datum : Juni 2026


N

12.3.3

Aanvragers :
Stad Brussel, Euroveiling

Studie uitgevoerd door:

aries CONSULTANTS
Rue Royale 55 - 1000 Bruxelles
T. +32 (0) 10 430 110
http://www.ariesconsultants.be

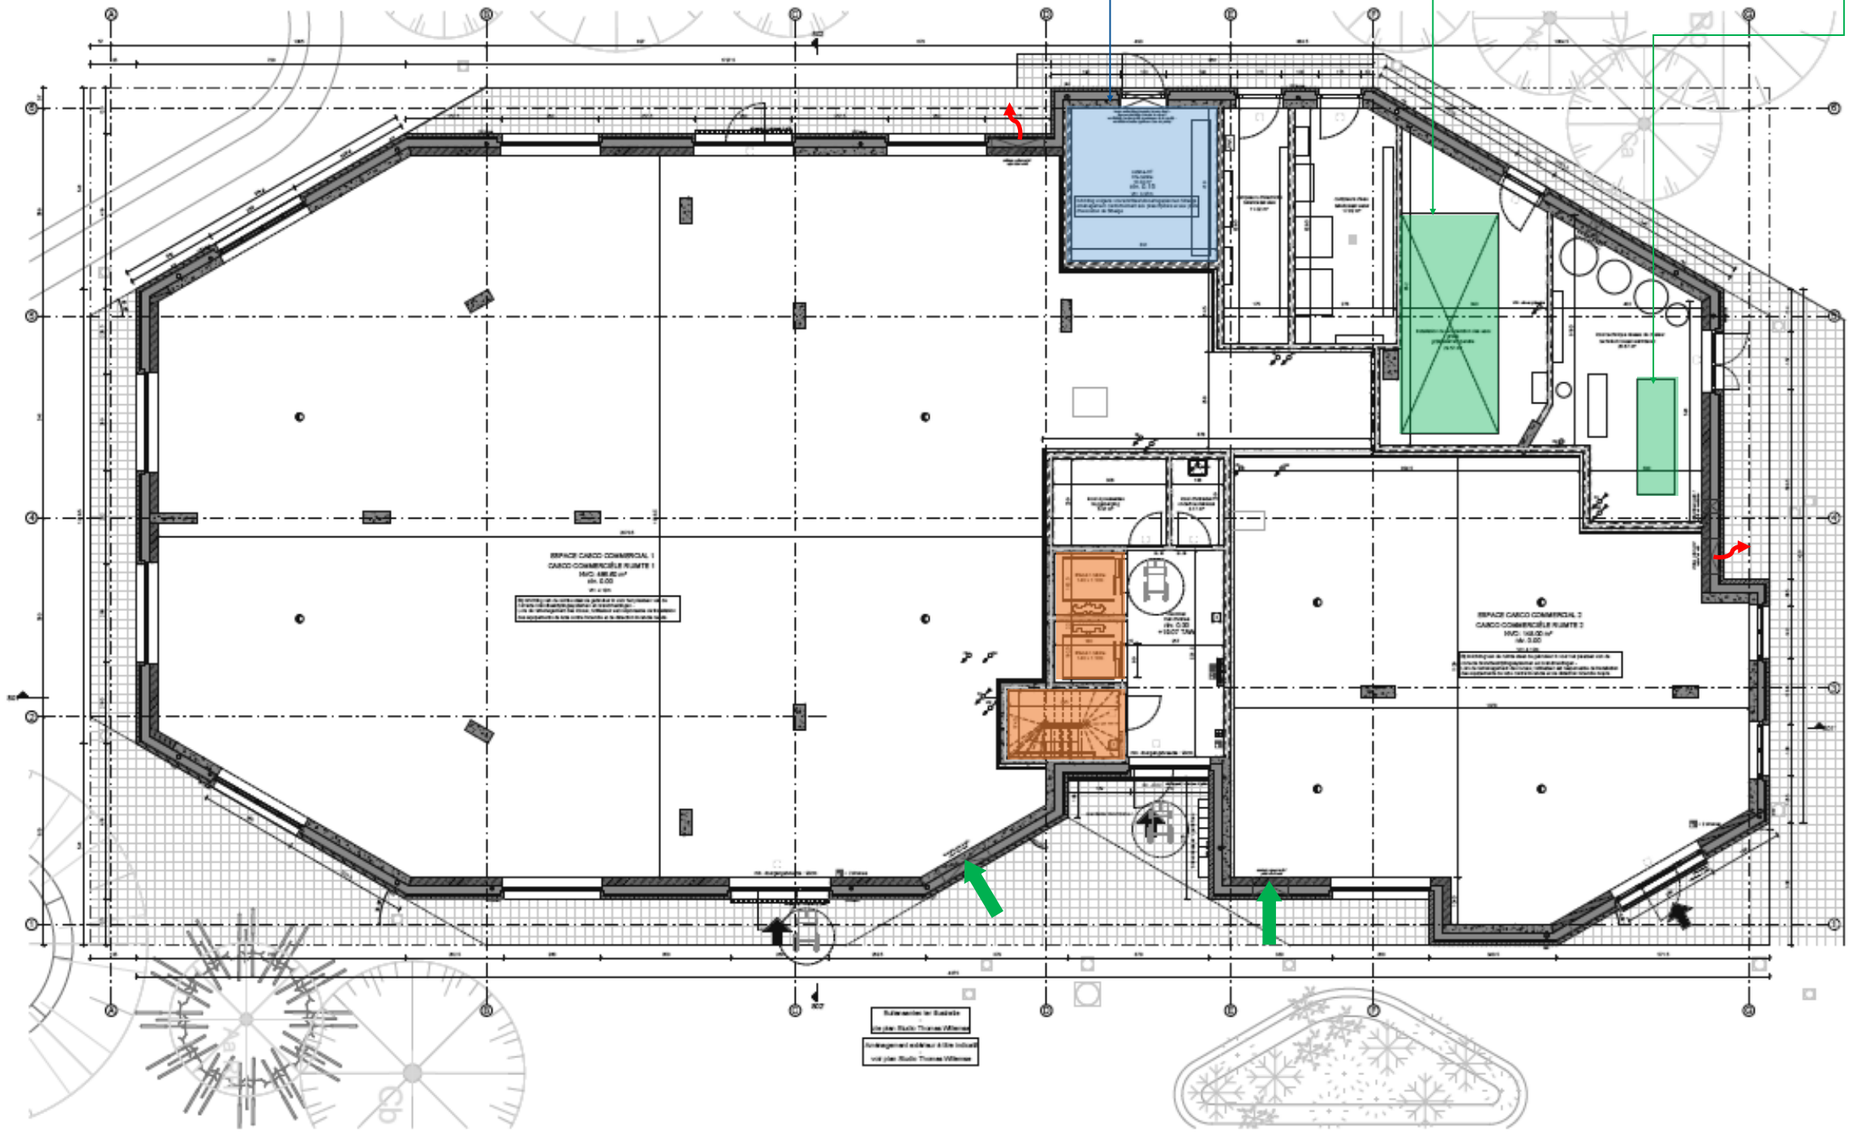

AANVRAAG VOOR EEN MILIEUVERGUNNING VAN KLASSE 1B

Vilvoordsesteenweg, 42
1120 Bruxelles

Legenda

- Andere inrichtingen
- Ingedeelde inrichtingen
- Verticale circulatie kern
- afblaas ventilatielucht commerciële ruimte
- aanzuig verse lucht commerciële ruimtes

Ingedeelde inrichtingen :

148 A—Statische Transformator:
Statische transformatoren met een nominaal vermogen van 250 kVA tot en met 1.000 kVA

Bron : WITH20, &bogdan, ThomasWillemse

PLAN VAN DE INGEDELDE INRICHTINGEN— GELIJKSVLOER (BV1)

Datum : Juni 2026


N

12.3.3

Aanvragers :
Stad Brussel, Euroveiling

Studie uitgevoerd door:

aries CONSULTANTS
Rue Royale 55 - 1000 Bruxelles
T. +32 (0) 10 430 110
http://www.ariesconsultants.be

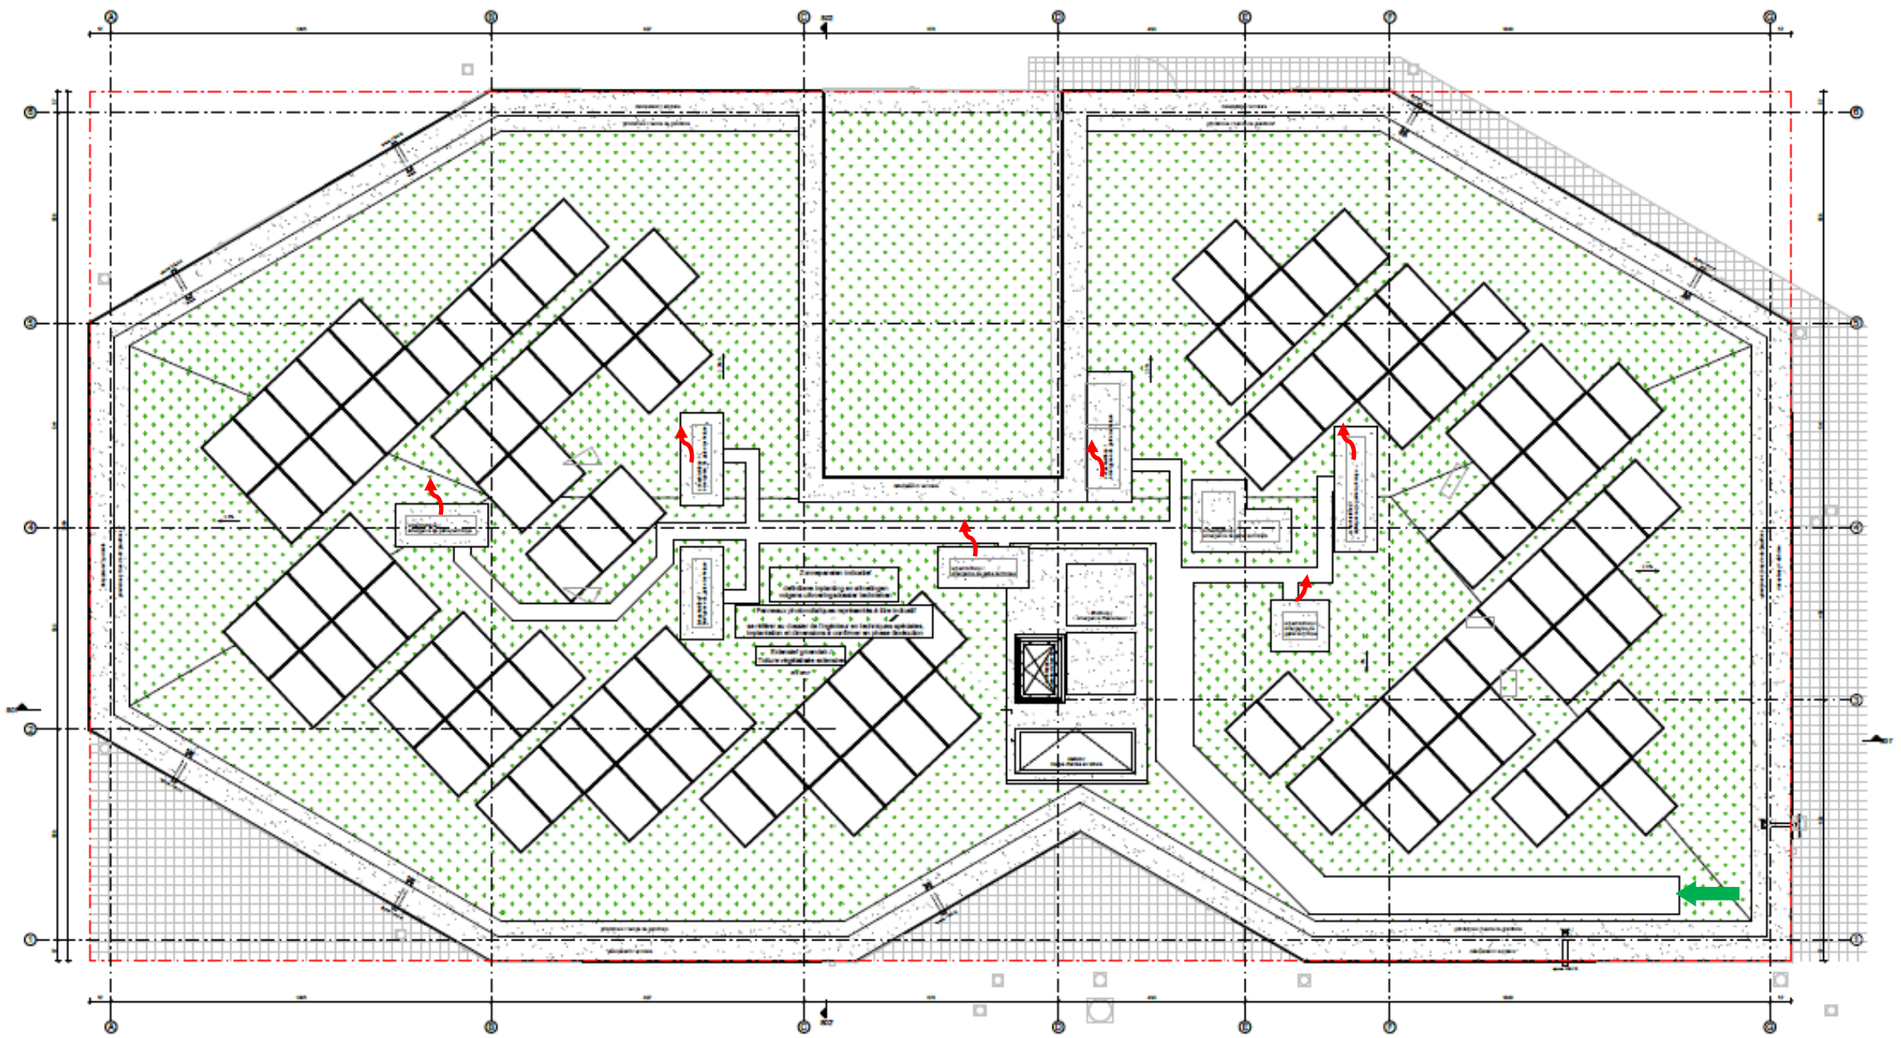

AANVRAAG VOOR EEN
MILIEUVERGUNNING VAN KLASSE 1B

Vilvoordsesteenweg, 42
1120 Bruxelles

Legenda

Afblaas hygiënische ventilatie

Luchtinlaat mechanische ventilatie

Bron : WITH20, &bogdan, ThomasWillemse

PLAN VAN DE INGEDELDE INRICHTINGEN— DAKVERDIEPING (BV1)

Datum : Juni 2026

N

12.3.3

Aanvragers :

Stad Brussel, Euroveiling

Studie uitgevoerd door:

ARIES CONSULTANTS
Rue Royale 55 - 1000 Bruxelles
T. +32 (0) 10 430 110
http://www.ariesconsultants.be