
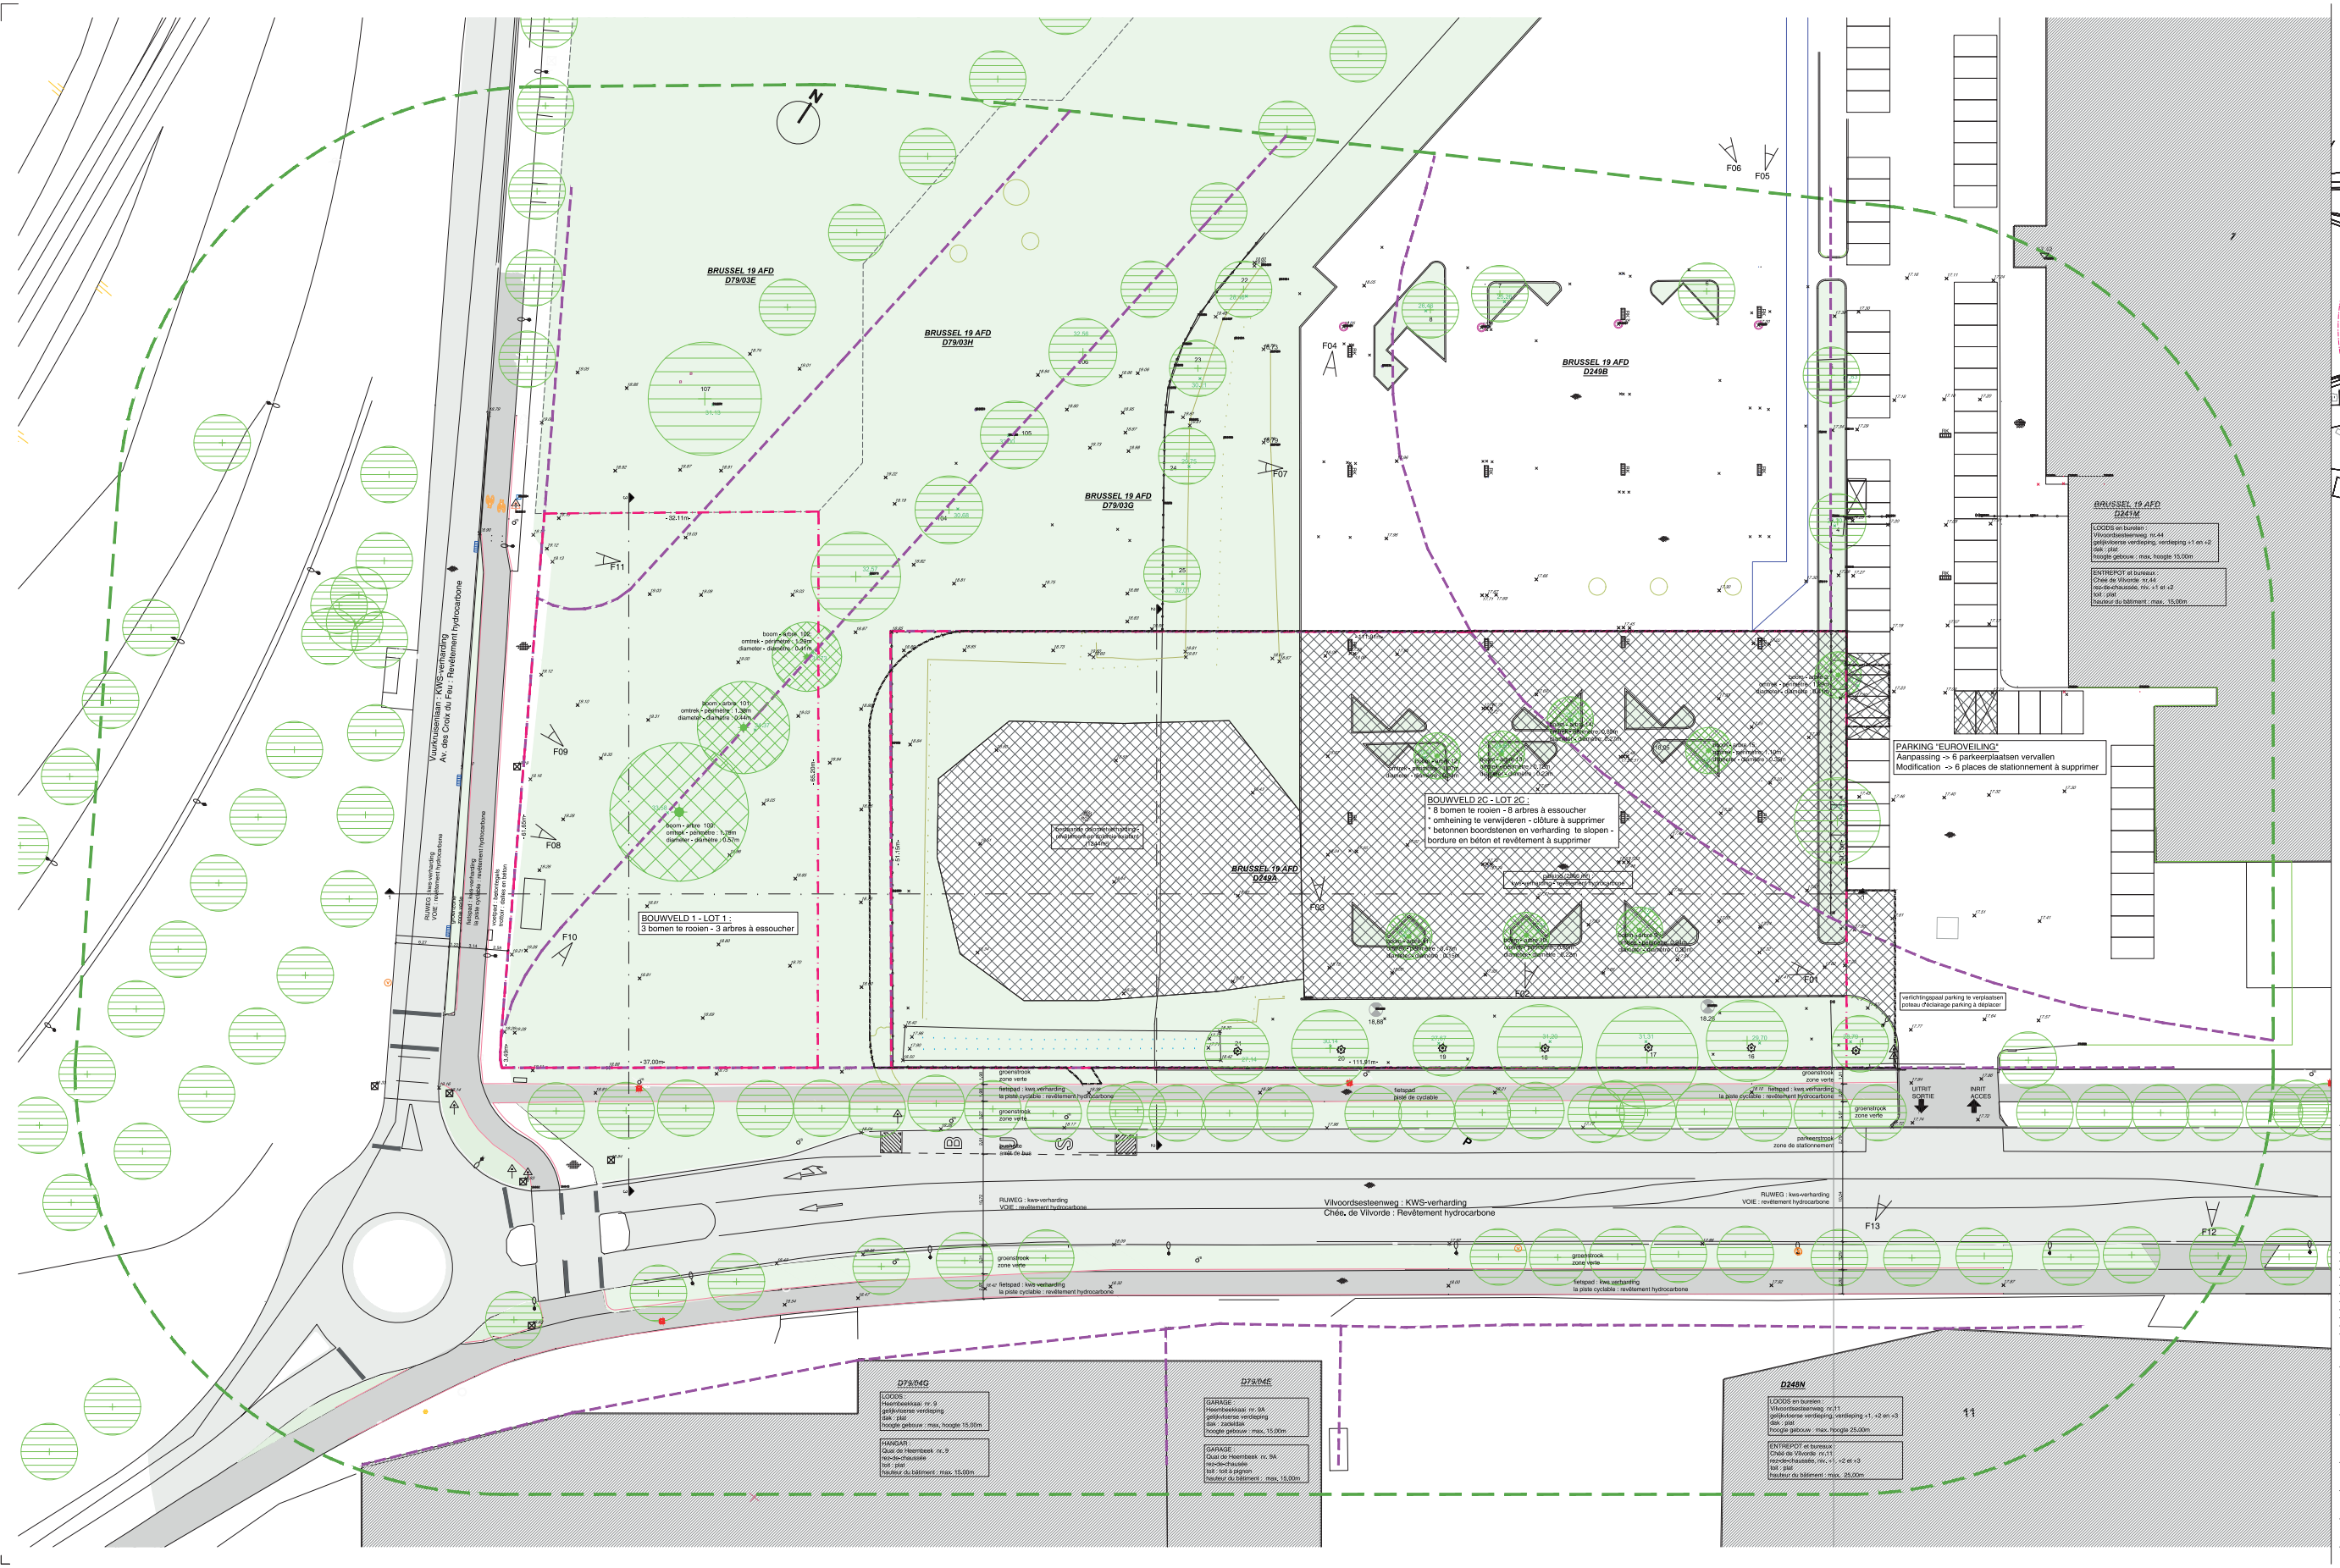


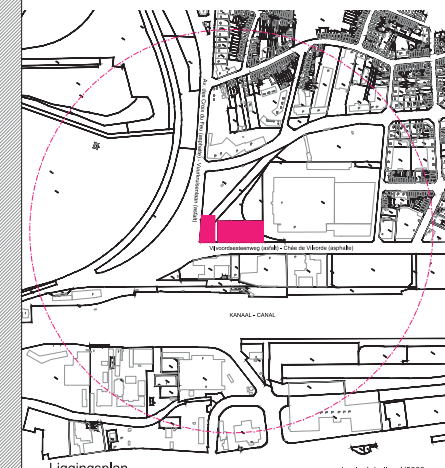

Liggingsplan — schaal = échelle : 1/5000

LEGENDE : inplantingsplan
LEGENDE : plan d'implantation

Referentie peil : Geb. - Bat. BV1 : niv. 0,00 = 19,07 TAW
Niv. de référence : Geb. - Bat. BV2C : niv. 0,00 = 18,82 TAW

algemeen - général

- omliggende bebouwing / bâtis environnants
- vergunde bebouwing / bâtis autorisés
- kadastergrijn / limite cadastrale
- bouwveld volgens masterplan / îlot de construction selon le plan directeur
- aanduiding 50 meter lijn / repérage ligne 50 mètres
- project perimeter / périmètre d'intervention
- afsluiting / clôture
- hoogtepunt bestaand / point coté existant
- hoogtepunt nieuw / point coté nouveau
- (openbare) verlichting / éclairage (public)
- elektriciteitspaal / poteau électrique
- antiparkeerpaaltje / poteket anti-stationnement
- verkeersbord + type 1 / panneau de signalisation + type 1
- verkeersbord + type 2 / panneau de signalisation+ type 2
- boom - bestaand en te behouden / arbre + arbre existant à maintenir
- boom - te rooien / arbre + à essoucher
- boom - vergund / arbre + autorisé
- boom - vergunde boom te verplaatsen / arbre + déplacement d'un arbre autorisé
- nieuwe boom + zie "nota landschap punt 1.6" / nouvel arbre + voir "nota landschap punt 1.6"
- toegang commerce / accès aux commerce
- toegang appartementen / accès aux appartements
- toegang fietsen / toegang vélos
- talud / le talus
- standpunt foto / le point de vue de photo

uitrusting wegenis - équipement de la voirie

- straatriolering - put DWA / regard de visite EU
- straatriolering - put RWA / regard de visite EP

riolering - Les égouts

- DWA / EU
- RWA / EP
- wachtbuizen / wachtputten / tuyaux d'attente / regards d'attente

arceringen - les hachures

- kasseien gevoegd / pavés joints
- kasseien groene voeg (waterdoorlatend) / pavés joints végétalisés (perméable)
- betonklinkers / pavés en béton
- betonverharding / revêtement en béton
- dolomietverharding / revêtement en dolomie
- kwsverharding / revêtement hydrocarbone
- te slopen / à démolir
- hydrant (ondergronds) / bouche d'incendie
- hydrant (bovengronds) / poteau d'incendie
- opstelzone brandweer / zone de positionnement pompiers
- toegangsroute brandweer / voie d'accès pompiers

VIEW — O1

Woningen en cascoruimtes voor handel en productie met ondergrondse parking. - Logements et espaces casco pour commerce et activités productives avec parking souterrain.

24/2063

BOUWVELD - LOT 1 / 2C

inplantingsplan: bestaande toestand
plan d'implantation: situation existant

PROJECTEIGENAAR / OPDRACHTGEVER
Brussels Hoofdstedelijk Gewest - Région de Bruxelles-Capitale
Gulledelle 100
B-1120 Brussel - Bruxelles

Vilvoordsesteenweg - Chée de Vilvorde / Vuurkruisenlaan - Av. des Croix du Feu / Ruedevgrid Daubechieslaan - Rue Ingrid Daubechies
KADASTRALE WIJK
AN2 - Div. 19
Sectie - Section D
deel van - partie de : 79/03E, 79/03G, 79/03H, 249A, 241M

REVISIE/REVISION	DATUM/DATE	OMSCHRIJVING/DESCRIPTION	PO	AL
1	2404/25	Aanvraag omgevingsvergunning - Demande de permis unique	DEC/JDC	KAV
A				
B				
C				
D				
E				
F				
G				
H				

BRUWBE_PLAN_101_BP_A_OMO_W20_ALG_01<rpt best — schaal = échelle : 1/200

BOUWHEER/MAÎTRE DE L'OUVRAGE
Grondregie van de stad Brussel
Havenlaan 1 — 1000 Brussel — tel. +32 (0)2 278 43 43 — bxlgrondregie@brucity.be — bxlgrondregie.brucity.be

ARCHITECTEN/ARCHITECTES
WITH20 architecten nv
Vilvoordsesteenweg 19 — 1120 Brussel — +32 (0)2 268 45 00 — info@with20.be — www.with20.be
&bogdan
Rue des Alexiens 19 — 1000 Brussel — +32 (0)2 800 90 90 — info@andbogdan.com — www.andbogdan.com




R:\S&P\dossiers\24\2063_Zurich\engtrack\bf_omgevingsvergunning\1_Acad\2063_plotbestand.dwg

BRUSSEL 19 AFD D79/03E

BRUSSEL 19 AFD D79/03H

BRUSSEL 19 AFD D79/03G

BRUSSEL 19 AFD D249B

BRUSSEL 19 AFD D241M

Appartementsgebouw : vergunde toestand - Immeuble résidentiel : situation autorisée

Schoolgebouw : vergunde toestand - Bâtiment scolaire : situation autorisée

LOODS en bureaus : Vilvoordsesteenweg nr.44 gelijkvloerse verdieping, verdieping +1 en +2 dak : plat hoogte gebouw : max. hoogte 15,00m

ENTREPOT et bureaux : Chée de Vilvorde nr.44 rez-de-chaussée, niv. +1 et +2 toit : plat hauteur du bâtiment : max. 15,00m


Ingrid Daubechiesstraat - Rue Ingrid Daubechies

RIJWEG : kws-verharding VOIE : revêtement hydrocarbone

fietspad : kws-verharding piste cyclable : revêtement hydrocarbone

groenstrook zone verte

afsteekstrook voie de décélération

bushalte arrêt de bus

parkeerstrook zone de stationnement

UITRIT SORTIE

INRIT ACCES

Vilvoordsesteenweg : KWS-verharding Chée de Vilvorde : Revêtement hydrocarbone

6 vergunde bomen te verplaatsen in functie van nieuwe inrit parking en nieuwe afvalcontainers - 6 arbres autorisés à déplacer en raison du nouvel accès parking et des nouveaux conteneurs à déchets

voorziene vergunde inrijstrook wordt groenzone - voie d'accès autorisée initiale convertie en espace vert

voorziene vergunde groenzone wordt inrit parking - la zone verte autorisée devient une entrée de parking

vergunde lantaarnpaal te verplaatsen - déplacement du poteau d'éclairage autorisé initial

verlichtingspaal parking te verplaatsen poteau d'éclairage parking à déplacer









Catalpa bignonioides 'Aurea' 18/18

Catalpa bignonioides 'Aurea' 18/18

Catalpa bignonioides 'Aurea' 18/18

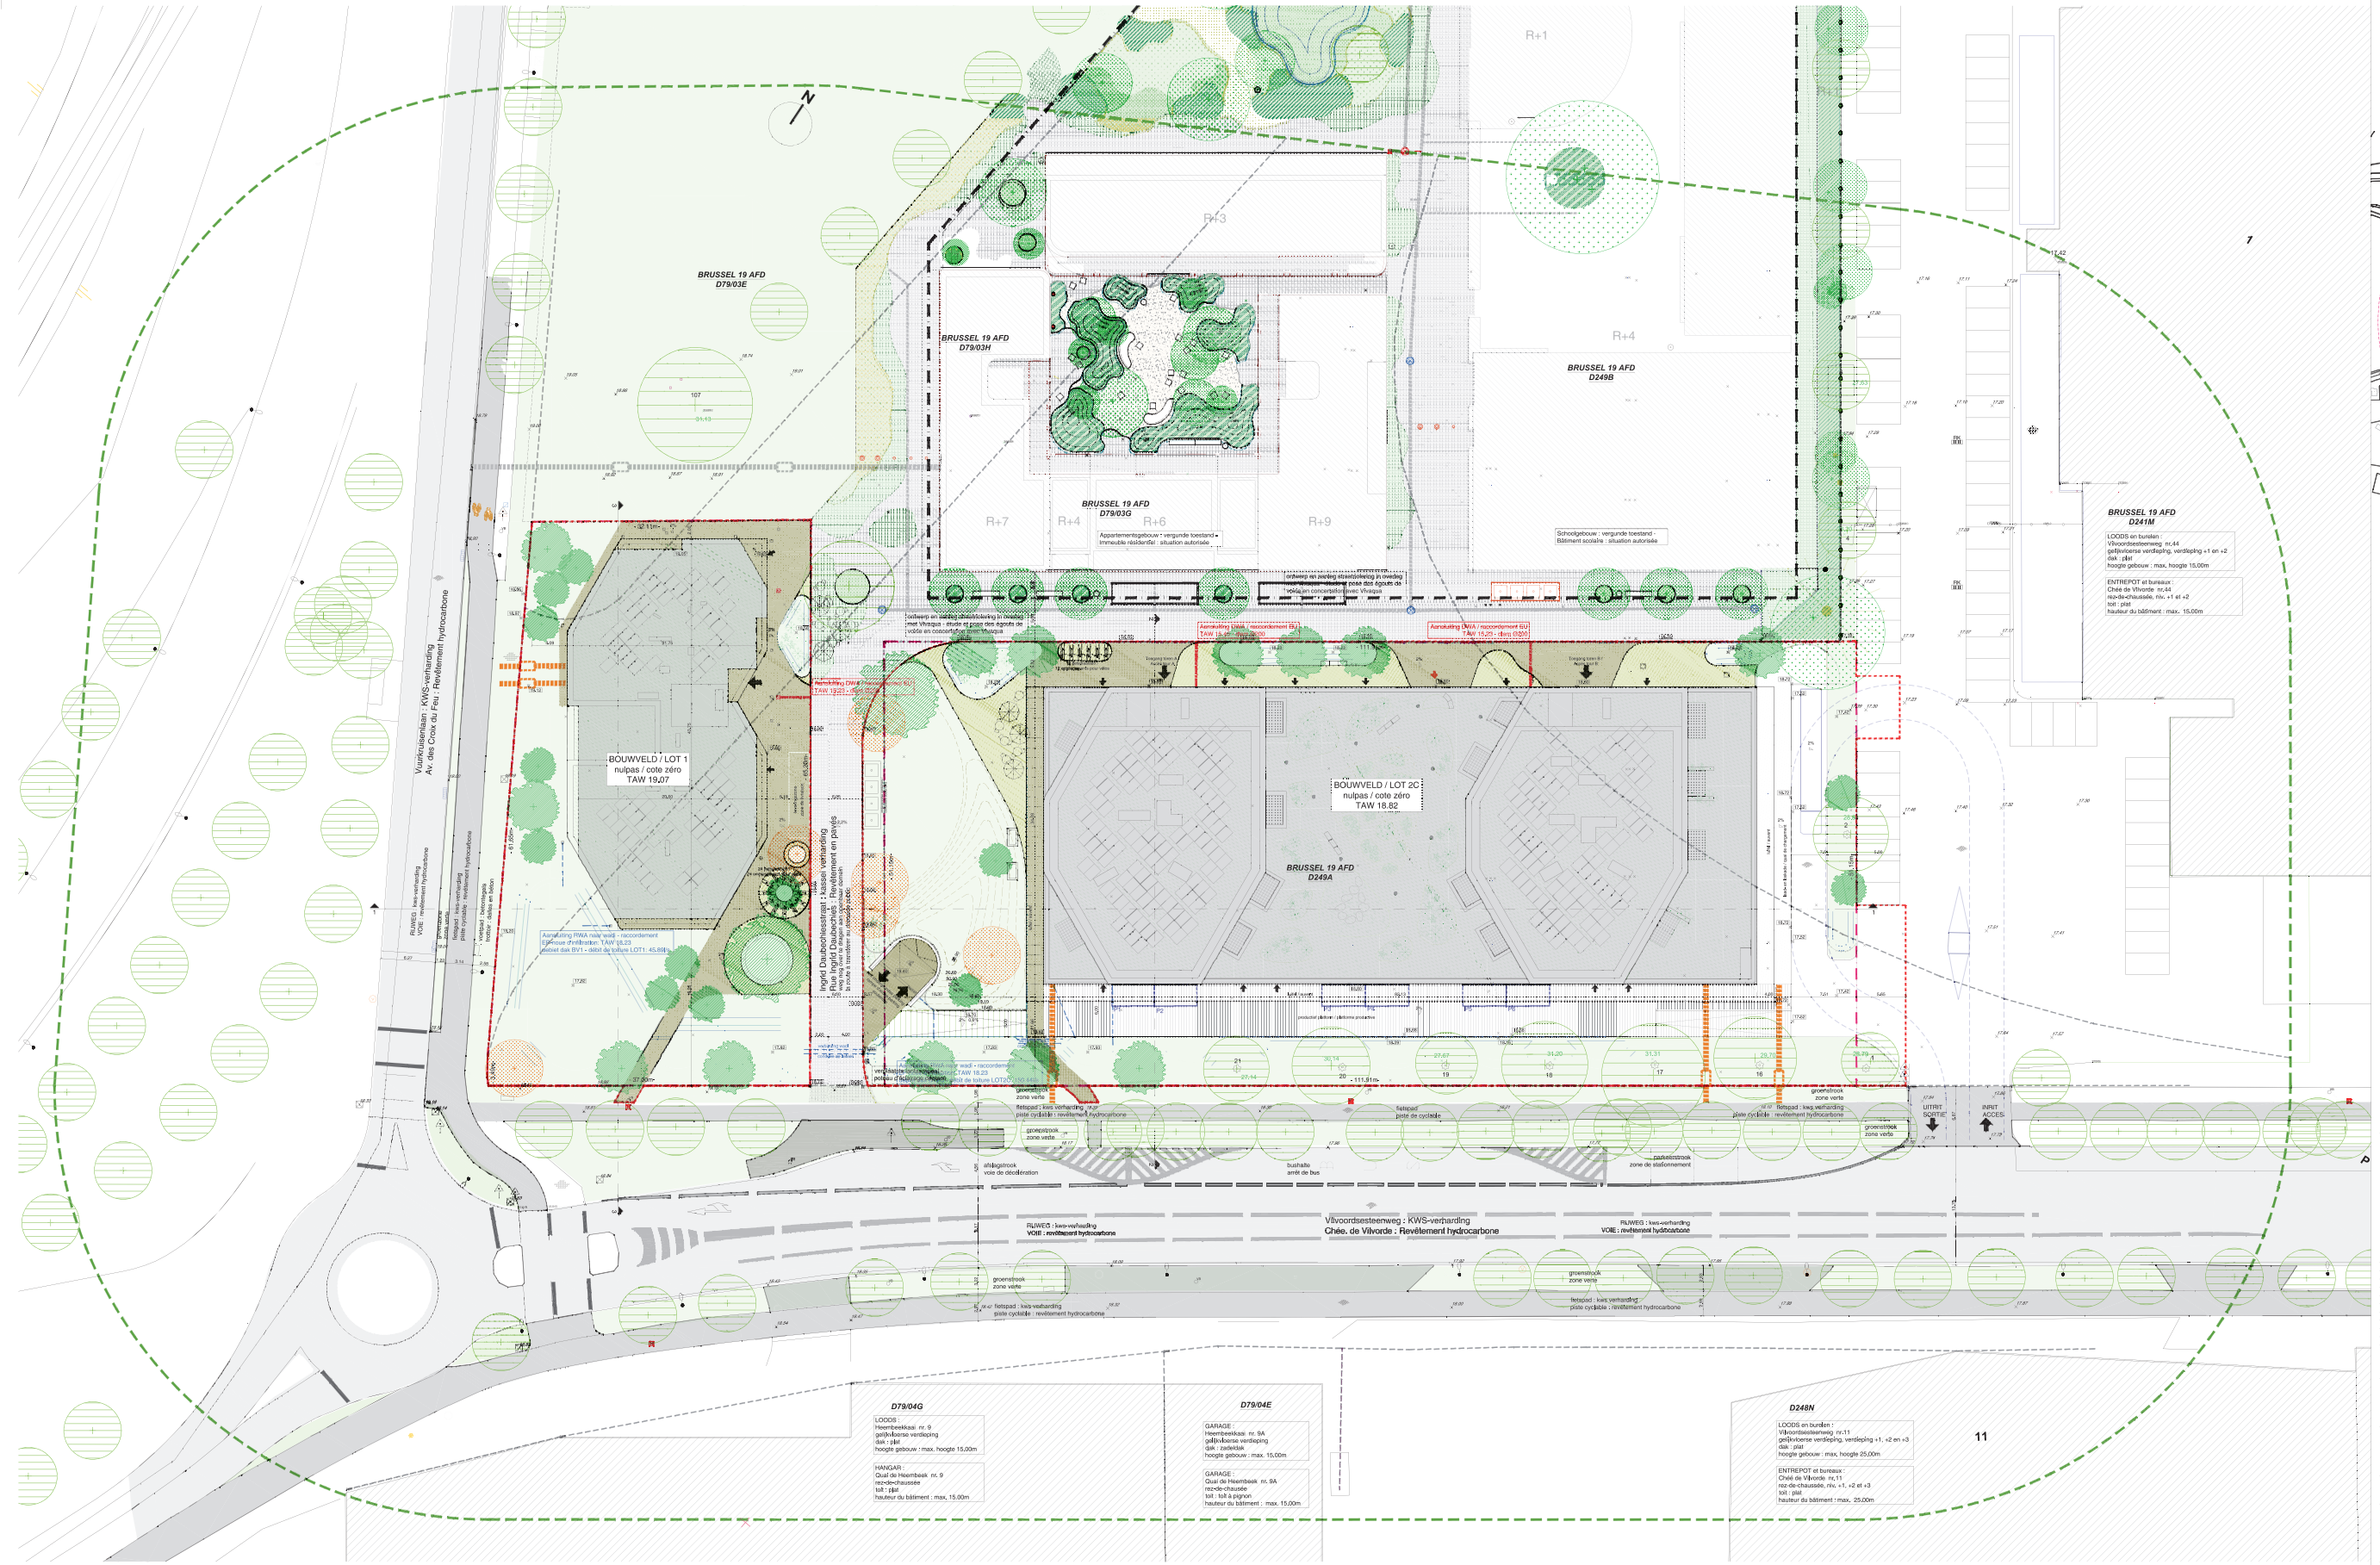

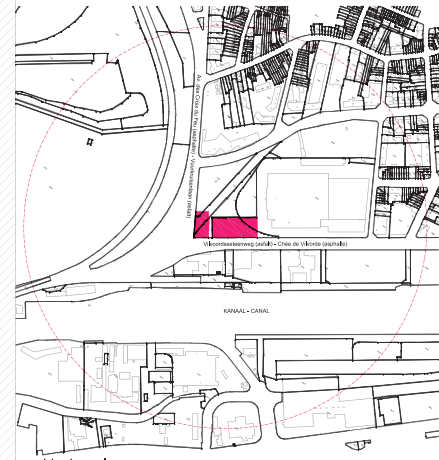

Liggingsplan — schaal - échelle : 1/5000

LEGENDE : inplantingsplan
LEGENDE : plan d'implantation

Referentie peil : Geb., Bat. BV1 : niv. 0,00 = 19,07 TAW
Niv. de référence : Geb., Bat. BV2C : niv. 0,00 = 18,82 TAW

algemeen - général

- omliggende bebouwing / bâtis environnants
- vergunde bebouwing / bâtis autorisés
- kadastergrens / limite cadastrale
- bouwvlak volgens masterplan / lot de construction selon le plan directeur
- aanduiding 50 meter lijn / repérage ligne 50 mètres
- project perimeter / périmètre d'intervention
- afsluiting / clôture
- 10,00 hoogtepunt bestaand / point coté existant
- 17,82 hoogtepunt nieuw / point coté nouveau
- (openbare) verlichting / éclairage (public)
- elektriciteitspaal / poteau électrique
- anti-parkeerpaaltje / potelet anti-stationnement
- verkeersbord - type 1 / panneau de signalisation - type 1
- VB verkeersbord - type 2 / panneau de signalisation- type 2
- boom - bestaand en te behouden / arbre - arbre existant à maintenir
- boom - te rooien / arbre - à essoucher
- boom - vergund / arbre - autorisé
- boom - vergunde boom te verplaatsen / arbre - déplacement d'un arbre autorisé
- nieuwe boom - zie "nota landschap punt 1.8" / nouvel arbre - voir "note landschap point 1.8"
- toegang commerce / accès au commerce
- toegang appartementen / accès aux appartements
- toegang fietsen / toegang villa's / accès vélos / villas
- talus / le talus
- Foto X standpunt foto / le point de vue de photo

uitrusting wegenis - équipement de la voirie

- RWA straatriolering - put DWA / regard de visite EU
- RWA straatriolering - put RWA / regard de visite EP

riolering - Les égouts

- DWA EU
- RWA EP
- wachtbuizen / wachtputten / fourreau d'attente / regards d'attente

arceringen - les hachures

- kasseien gevoegd / pavés joints
- kasseien groene voeg (waterdoorlatend) / pavés joints végétalisés (perméable)
- betonsteinkers / pavés en béton
- betonverharding / revêtement en béton
- dolomietverharding / revêtement en dolomie
- kwS-verharding / revêtement hydrocarbone
- te slopen / à démolir
- hydrant (ondergronds) / bouche d'incendie
- hydrant (bovengronds) / poteau d'incendie
- opstelzone brandweer / zone de positionnement pompiers
- toegangsroute brandweer / voie d'accès pompiers

VIEW — O3

Woningen en cascoruimtes voor handel en productie met ondergrondse parking. - Logements et espaces casco pour commerce et activités productives avec parking souterrain. — 24/2063

BOUWVELD - LOT 1 / 2C

inplantingsplan: nieuwe toestand
plan d'implantation: situation projetée

PROJECT GEWEST
Brussels Hoofdstedelijk Gewest - Région de Bruxelles-Capitale
B-1120 Brussel - Bruxelles

Vilvoordsesteenweg - Chée de Vilvorde / Vuurkruisenlaan - Av. des Croix du Feu / Ruelle-Ingrid Daubechieslaan - Av. Ingrid Daubechies
KADASTRALE SECTIE
A05 - Div. 19
Sectie - Section D
deel van - partie de : 79/03E, 79/03G, 79/03H, 249A, 241M

BOUWFASE/PHASE	DATUM/DATE	WIJZIGINGEN/MODIFICATIONS	PO	PL
0	25/06/25	Aanvraag omgevingsvergunning - Demande de permis unique	ANDELEN	KAV
A	15/09/25	Aanpassing tijdens vergunningsstap2 - modification au cours de la procédure d'autorisation environnementale	ANDELEN	KAV
B				
C				
D				
E				
F				
G				
H				

BRUWE_PLAN_103_BP_A_OMG_W20_ALG_O3-ind nieuw

schaal - échelle : 1/200

BOUWHEER-MAÎTRE D'OUVRAGE
Grondregie van de stad Brussel
Vilvoordsesteenweg 11 — 1120 Brussel — tel. +32 (0)2 278 44 45 — regiedesterreinen@brussel.brussels

ARCHITECTEN-ARCHITECTES
WITH20 architecten nv
Willebroekkaai 14 — 1000 Brussel — tel. +32 (0)2 358 58 60 — info@with20.be — www.with20.be
&bogdan
Rue des Alliés 19 — 4470 Saint-Georges-sur-Meuse — +32 (0)2 600 50 60 — office@bogdan-architecture.be — www.bogdan-architecture.be

BUITENRUIMTE/ARCHITECTURE PAYSAGERE
agora
Kasteelstraat 21 — 3040 Huldenberg — tel. +32 (0)16 48 78 08 — info@agora.be
OMGEVINGSLEIDDIJK/PERSPECTIVISTE
qem
Kasteelstraat 21 — 3040 Huldenberg — tel. +32 (0)16 23 03 12 — info@qem.be

ELECTROMECHANISCHE STUDIEBUREAUS/BUREAUX D'ETUDES TECHNIQUES SPECIALISES
qem
Kasteelstraat 21 — 3040 Huldenberg — tel. +32 (0)16 23 13 13 — info@qem.be
LANDSCHAPSARCHITECT/LANDSCHAPSARCHITECTE PAYSAGISTE
Studio Thomas Willemse
Willebroekkaai 14 — 1000 Brussel — tel. +32 (0)484 76 77 52 — thomas@thomaswillemse.com

VEILIGHEIDSCOÖRDINATOR/COORDINATEUR SECURITE ENVIRONNEMENTS
R Safety Consult bv
Donatiënlei 2b — 1820 Steenokkerzeel — tel. +32 (0)473 82 08 79 — koen@rsafetyconsult.be
AANNEMER/ENTREPRENEUR
Vandenstraeten
Kunzeweg 11 — 3078 Everberg — tel. +32 (0)16 72 54 52 — info@vandenstraeten.be

R:\Sit\Projecten\24\2063_Fortuna\Omgevingsaanvraag\1_Acad\2063_colinklaus.dwg
















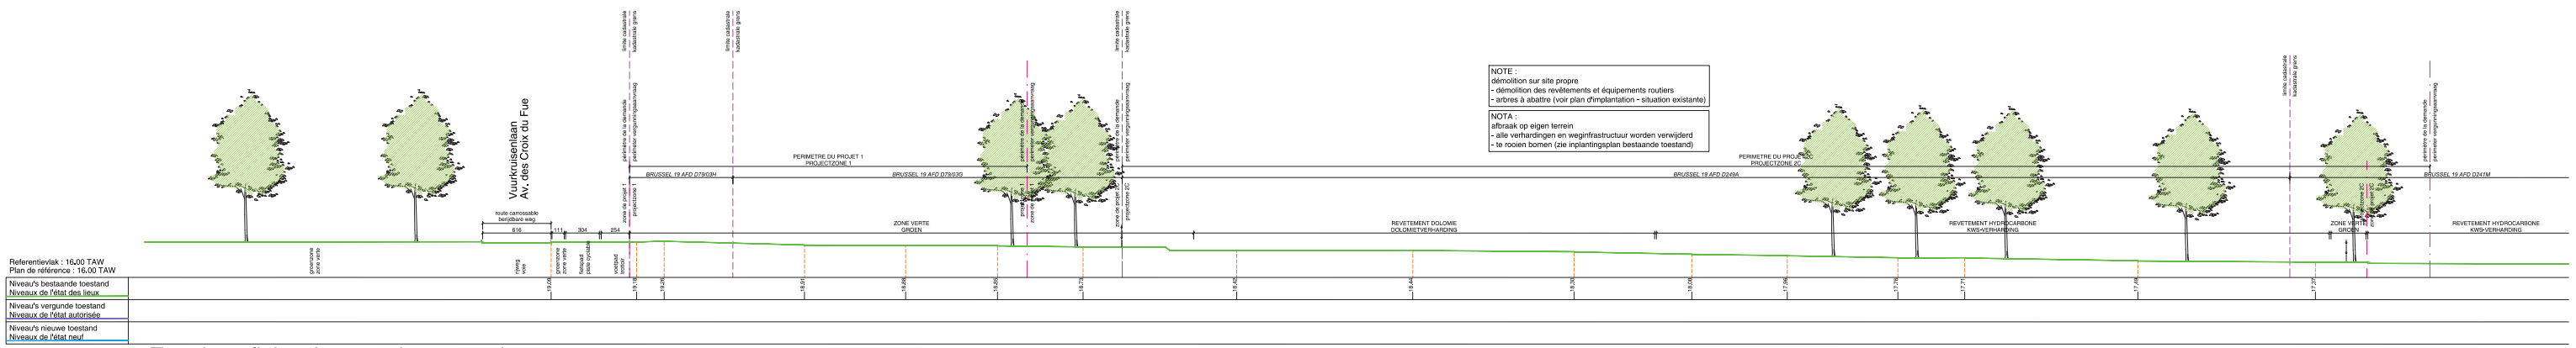

Terreinprofiel 1 : bestaande toestand
Profil du terrain 1 : situation existante

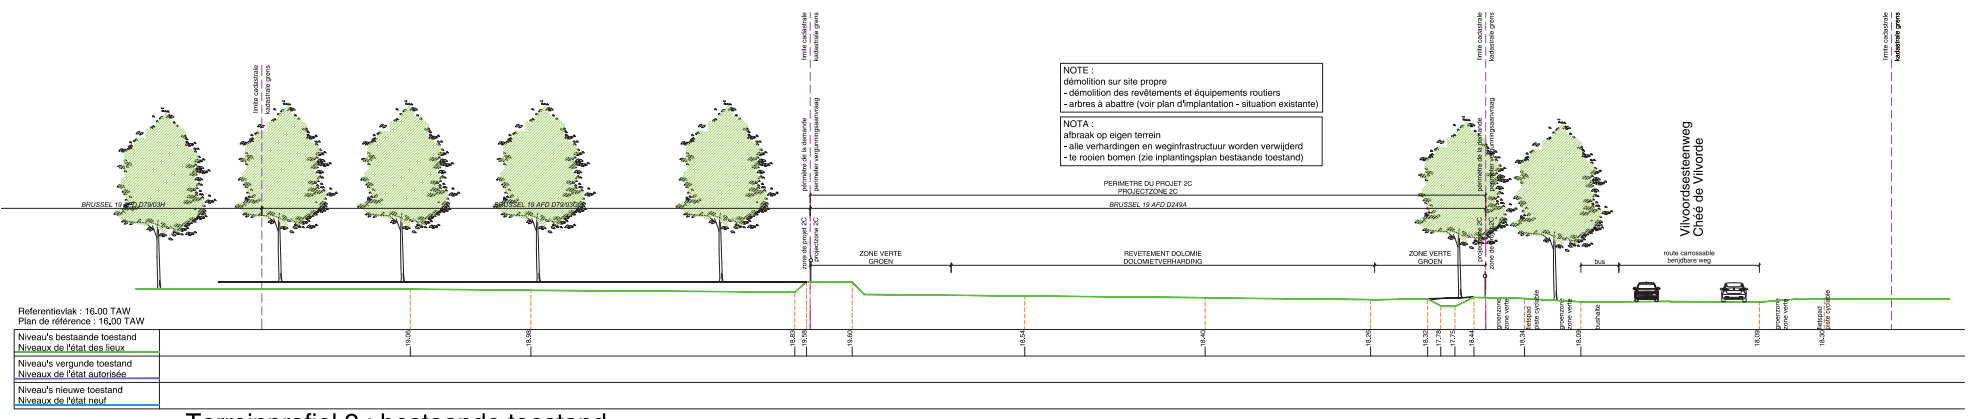

Terreinprofiel 2 : bestaande toestand
Profil du terrain 2 : situation existante

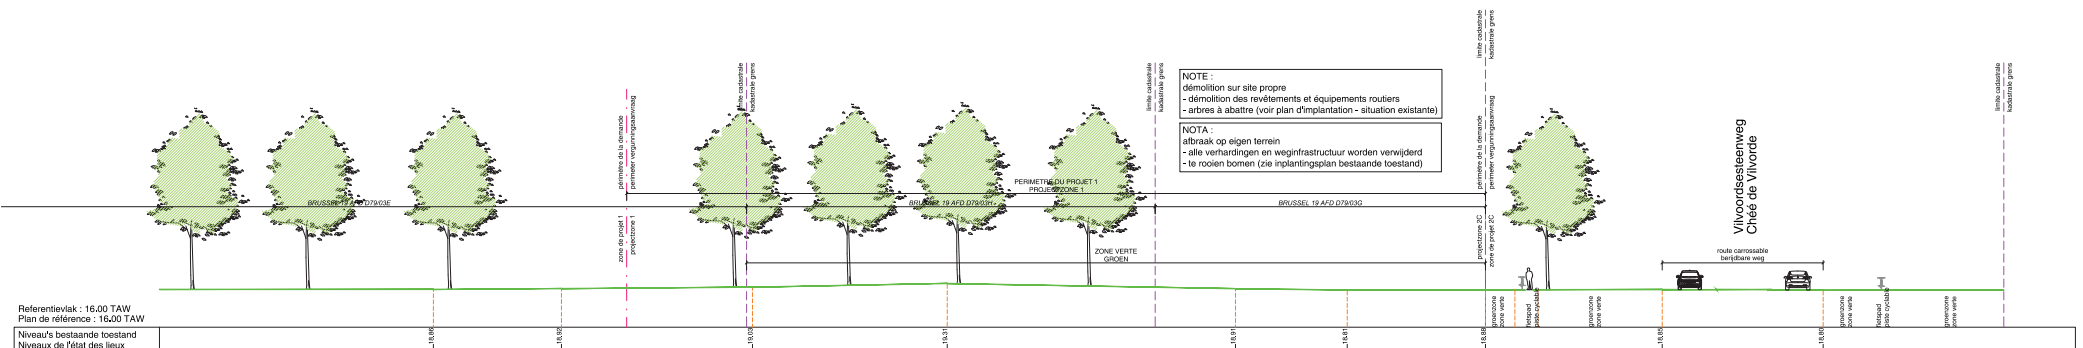

Terreinprofiel 3 : bestaande toestand
Profil du terrain 3 : situation existante

VIEW O5

Woningen en cascoruimtes voor handel en productie met ondergrondse parking. - Logements et zones casco pour commerce et activités productives avec parking souterrain. 24/2063

BOUWVELD - LOT 1 / 2C

terreinprofielen: bestaande toestand
profil du terrain: situation existante

PROVINCIE / GEWEST
Brussels Hoofdstedelijk Gewest - Région de Bruxelles-Capitale
GEMEENTE
B-1120 Brussel - Bruxelles
STRAAT
Vilvoordsesteenweg - Chée de Vilvorde / Vuurkruisenlaan - Av. des Croix du Feu / Rue-Ingrid Daubechies-straat z/n
KADASTRALE SECTIE
Afd. - Div. 19
Sectie - Section D
deel van - partie de : 79/03E, 79/03G, 79/03H, 249A, 241M

INDEX-«INDEX»	DATUM - DATE	VALUTGING - «MODIFICATIONS»	PO	PL
0	23-06-26	Aanvraag omgevingsvergunning - Demande de permis unique	AND/LEN	KAV
A				
B				
C				
D				
E				
F				
G				
H				

BRUVIE_PLAN_105_BP_A_OMG_W20_ALG_O5-TP best

schaal - échelle : 1/200

BOUWHEER- MAITRE D'OUVRAGE
Grondregie van de stad Brussel
Hallenstraat 6
B-1000 Brussel
tel. +32 (0)2 279 43 45
regie.commerce@brucity.be
regiefonciere2@brucity.be

ARCHITECTEN- ARCHITECTES
WITH20 architecten nv
Withoekstraat 14
B-1900 Vilvoorde
+32 (0)2 253 40 53
info@with20.be
www.with20.be

&bogdan
Rue des Alisiers 79
B-1090 Brussel
+32 (0)2 609 00 65
office@bogdan.design
www.bogdan.design

IN. STABILITEIT - ING. EN STABILITE
m-gineers
Albert I-laan 7
B-1000 Brussel
tel. +32 (0)15 50 81 00
info@m-gineers.be

EPB-VERSLAGGEVER- «RESPONSABLE PEB
qem
Oostenrivierdreef 31
B-3001 Leumen
tel. (0)13 29 53 19
info@qem.be


IN. TECHNISCHE UITRUSTINGEN - «NVL EN TECHNIQUES SPECIALES
qem
Oostenrivierdreef 31
B-3001 Leumen
tel. (0)13 29 53 19
info@qem.be

LANDSCHAPSARCHITECT- ARCHITECTE PAYSAGISTE
Studio Thomas Willemse
Hubeaudreefstraat 55A
B-1000 Brussel
tel. +32 (0)486 76 17 12
studio@thomaswillemse.com


VEILIGHEIDSCOORDINATOR - COORDINATEUR SECURITE-SANTE
FI Safety Consult bv
Gaasbeekse 2c
B-2320 Brecheln
tel. +32 (0)474 52 88 79
frank@fisafetyconsult.be

AANNEMER - ENTREPRENEUR
Vanderstraeten
Europaweg 11
B-3560 Lummen
tel. +32 (0)11 43 14 12
info@vanderstraeten.be


R:\S&P-dossiers\24\2063_Eurovelingl\acad\4_omgevingsaanvraag\1_Acad\2063_odbbestaand.dwg

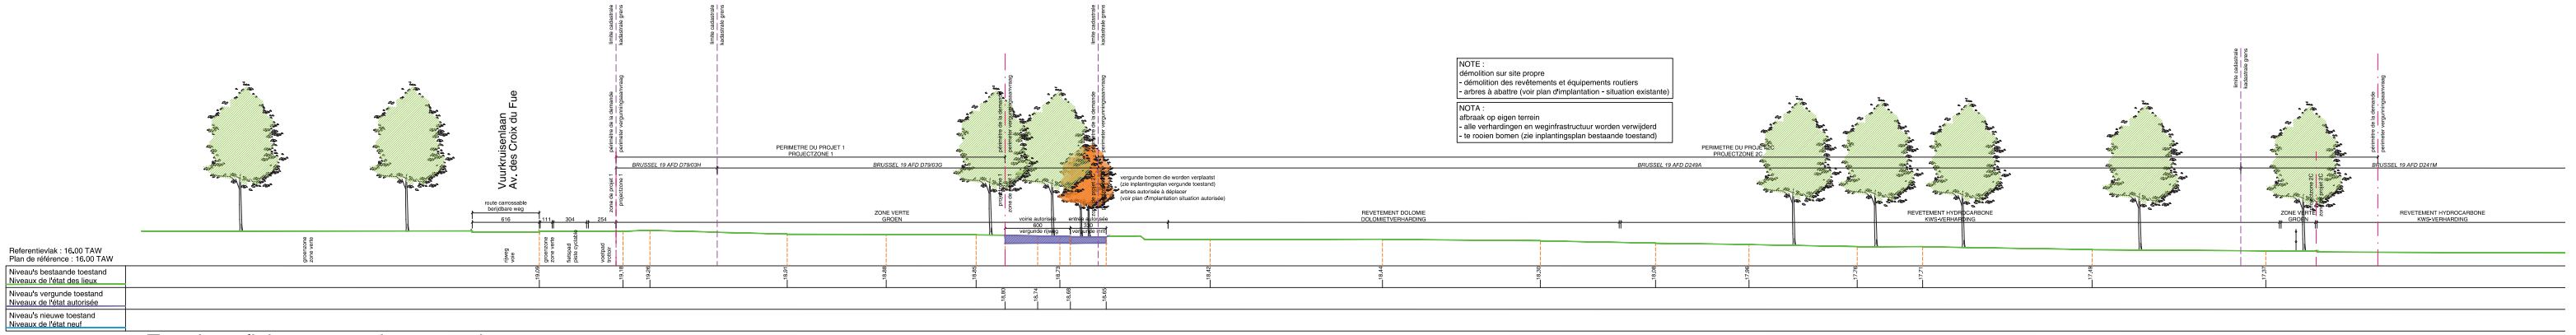

Terreinprofiel 1 : vergunde toestand
Profil du terrain 1 : situation autorisée

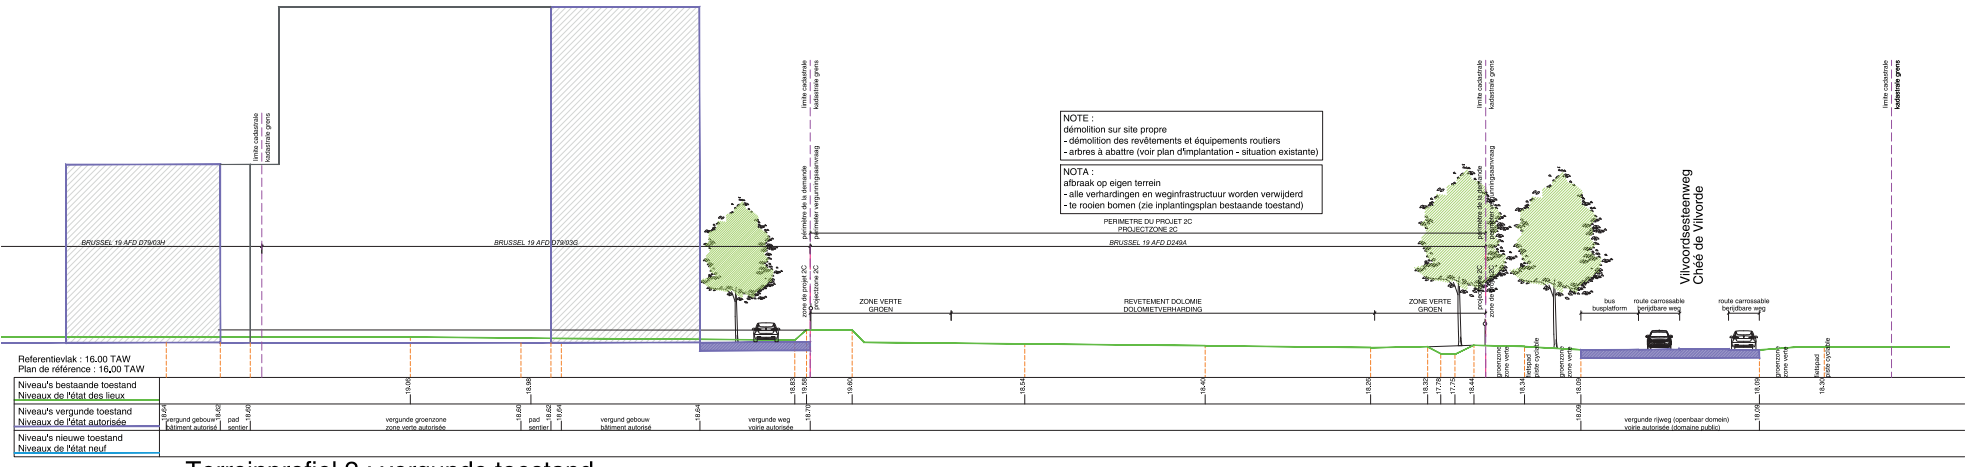

Terreinprofiel 2 : vergunde toestand
Profil du terrain 2 : situation autorisée

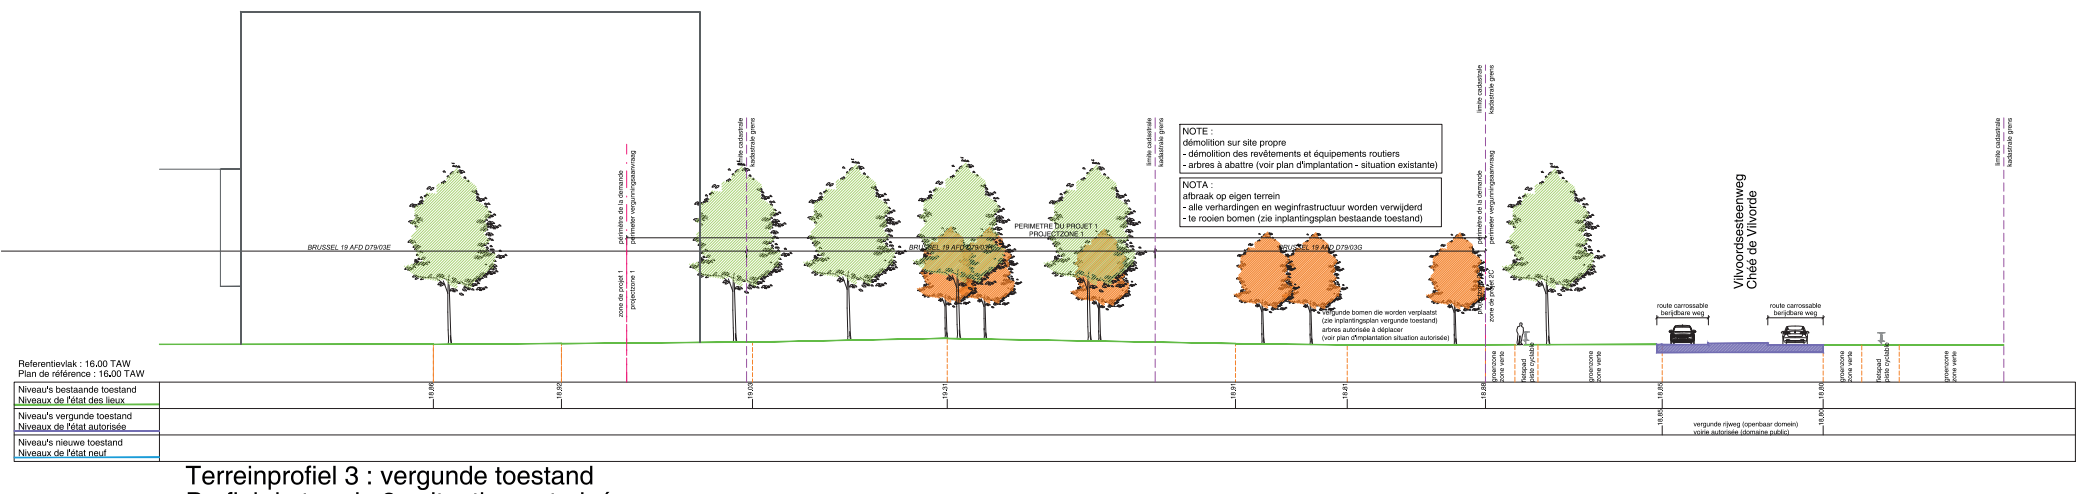

Terreinprofiel 3 : vergunde toestand
Profil du terrain 3 : situation autorisée

VIEW

Woningen en cascoruimtes voor handel en productie met ondergrondse parking. - Logements et zones casco pour commerce et activités productives avec parking souterrain.

O6

24/2063

BOUWVELD - LOT 1 / 2C

terreinprofielen: vergunde toestand
profil du terrain: situation autorisée

PROVINCIE / GEWEST
Brussels Hoofdstedelijk Gewest - Région de Bruxelles-Capitale
GEMEENTE
B-1120 Brussel - Bruxelles

Vilvoordsesteenweg - Chée de Vilvorde / Vuurkruisenlaan - Av. des Croix du Feu / Rue-Ingrid Daubechies-straat z/n
KADASTRALE SECTIE
A65, - Div. 19
Sectie - Section D
deel van - partie de : 79/03E, 79/03G, 79/03H, 249A, 241M

INDEX +INDICE	DATUM + DATE	WIJZIGINGEN +MODIFICATIONS	PO	PL
0	23-08-28	Aanvraag omgevingsvergunning - Demande de permis unique	AND/LEN	KAV
A				
B				
C				
D				
E				
F				
G				
H				

BRUVIE_PLAN_106_BP_A_OMG_W20_ALG_06-TP verg

schaal - échelle : 1/200

BOUWHEER+ MAITRE D'OUVRAGE
Grondregie van de stad Brussel
Wetstraat 4
B-1000 Brussel
tel. +32 (0)2 279 45 45
regie.construct@brucity.be
regiefonciere@ville.brussels

ARCHITECTEN + ARCHITECTES
WITH20 architecten nv
Wittenstraat 14
B-1000 Brussel
+32 (0)2 253 40 53
info@with20.be
www.with20.be

&bogdan
Rue des Alisiers 19
B-1060 Brussel
+32 (0)2 609 00 60
office@bogdan.design
www.bogdan.design

PL STABILITEIT - ING. EN STABILITE
m-ingenieurs
Albert I-laan 7
B-1200 Brussel
tel. +32 (0)16 50 91 00
info@mgroeve.be

EPB+VERSLAGGEVER + RESPONSABLE PEB
qern
Oosterveldstraat 31
B-3560 Lummen
tel. (0)13 29 53 19
info@qern.be


PL TECHNISCHE UITRUSTINGEN + INGL EN TECHNIQUES SPECIALES
qern
Oosterveldstraat 31
B-3560 Lummen
tel. (0)13 29 53 19
info@qern.be

LANDSCHAPSARCHITECT + ARCHITECTE PAYSAGISTE
Studio Thomas Willemse
Hulsbeekstraat 60A
B-1000 Brussel
tel. +32 (0)486 76 17 12
studio@thomaswillemse.com


VEILIGHEIDSCOORDINATOR + COORDINATEUR SECURITE/SANTE
FI Safety Consult bv
Gerstakkerdo 3
Be-2820 Bonheiden
tel. +32 (0)474 52 88 79
frank@fisafetyconsult.be

AANNEMER + ENTREPRENEUR
Vanderstraeten
Europaweg 11
B-3560 Lummen
tel. +32 (0)11 43 14 12
info@vanderstraeten.be


R:\S&P-dossiers\242063_Eurovillinglaan4\4_omgevingsaanvraag\1_Acad\2063_odbvergund.dwg

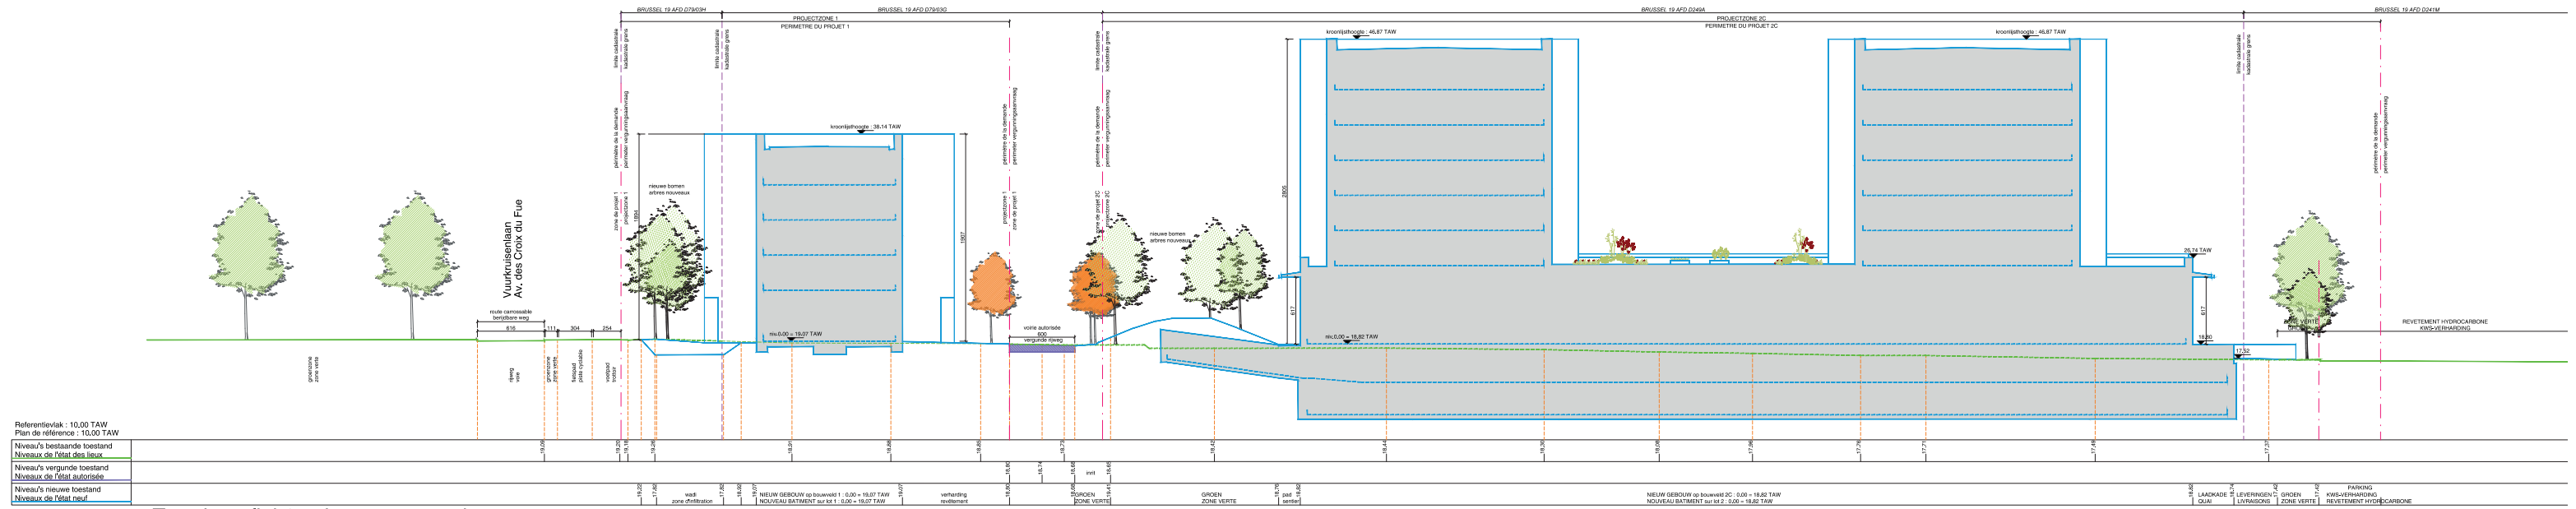

Terreinprofiel 1 : nieuwe toestand
Profil du terrain 1 : situation projetée

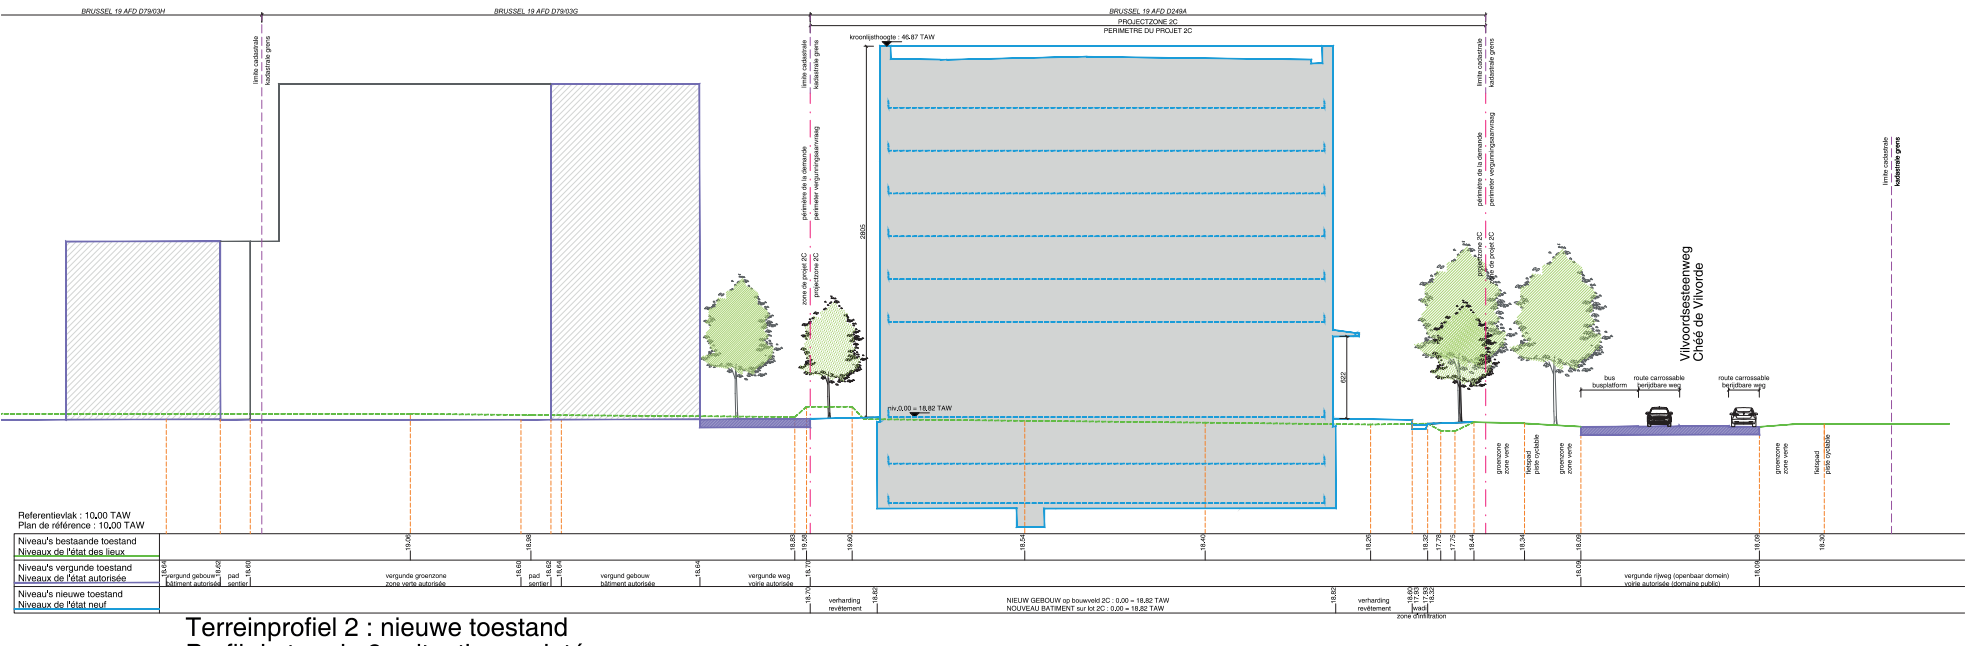

Terreinprofiel 2 : nieuwe toestand
Profil du terrain 2 : situation projetée

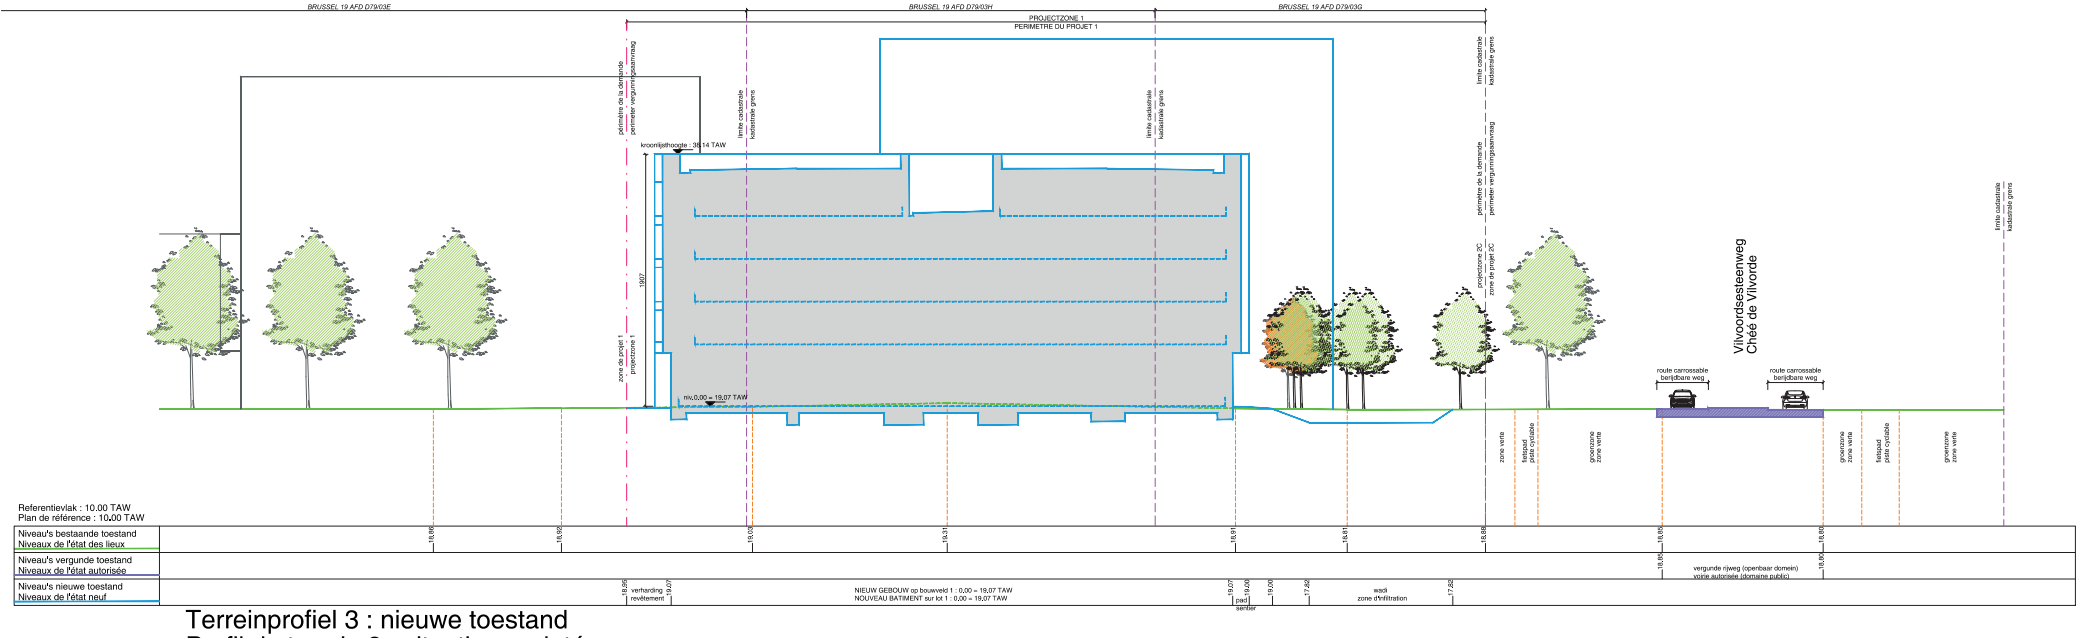

Terreinprofiel 3 : nieuwe toestand
Profil du terrain 3 : situation projetée

VIEW O7

Woningen en cascoruimtes voor handel en productie met ondergrondse parking. - Logements et espaces casco pour commerce et activités productives avec parking souterrain. 24/2063

BOUWVELD - LOT 1 / 2C

terreinprofielen: nieuwe toestand
profil du terrain: situation projetée

PROVINCIE / GEWEST
Brussels Hoofdstedelijk Gewest - Région de Bruxelles-Capitale
GEMEENTE
B-1120 Brussel - Bruxelles

Vilvoordsesteenweg - Chée de Vilvorde / Vuurkruisenlaan - Av. des Croix du Feu / Rue-Ingrid Daubechies-straat z/n
KADASTRALE SECTIE
AfD. - Div. 19
Sectie - Section D
deel van - partie de : 79/03E, 79/03G, 79/03H, 249A, 241M

INDEX - INDICE	DATUM - DATE	WIJZIGINGEN - MODIFICATIONS	PO	PL
0	23-06-26	Aanvraag omgevingsvergunning - Demande de permis unique	ANDLEN	KAV
A				
B				
C				
D				
E				
F				
G				
H				

BRUVIE_PLAN_107_BP_A_OMG_W20_ALG_O7-TP nieuw — schaal - échelle : 1/200

BOUWHEER - MAÎTRE D'OUVRAGE
Grondregie van de stad Brussel
Hallenstraat 4, B-1000 Brussel
tel. +32 (0)2 279 45 45
regiefoncier.grondregie@brucity.be

ARCHITECTEN - ARCHITECTES
WITH20 architecten nv
Wilhelminastraat 14, B-1800 Vilvoorde
+32 (0)2 253 40 53
info@with20.be
www.with20.be
&bogdan
Rue des Alréfiers 19, B-1080 Brussel
+32 (0)2 609 00 65
office@bogdan-design.be
www.bogdan-design.be

EPB-VERSLAGGEVER - RESPONSABLE PEB
qem
Oostenrijkdreef 31, B-3560 Lummen
tel. (011) 29 53 19
info@qem.be

m-gineers
Albert I-laan 7, B-1930 Zaventem
tel. +32 (0)15 50 81 00
info@m-gineers.be


qem
Oostenrijkdreef 31, B-3560 Lummen
tel. (011) 29 53 19
info@qem.be

LANDSCHAPSARCHITECT - ARCHITECTE PAYSAGISTE
Studio Thomas Willemse
Hubertusstraat 65A, B-1000 Brussel
tel. +32 (0)486 76 17 12
studio@thomaswillemse.com

VEILIGHEIDSCOORDINATOR - COORDINATEUR SECURITE-SANTE
FI Safety Consult bv
Oostkliedijk 2c, B-2920 Brecht
tel. +32 (0)474 52 08 79
frank@fisafetyconsult.be

AANNEMER - ENTREPRENEUR
Vanderstraeten
Europaweg 11, B-3560 Lummen
tel. +32 (0)11 43 14 12
info@vanderstraeten.be

R:\S&P-dossiers\24\2063_Eurovel\Inglacad\4_omgevingsaanvraag\1_Acad\2063_odbnieuw.dwg

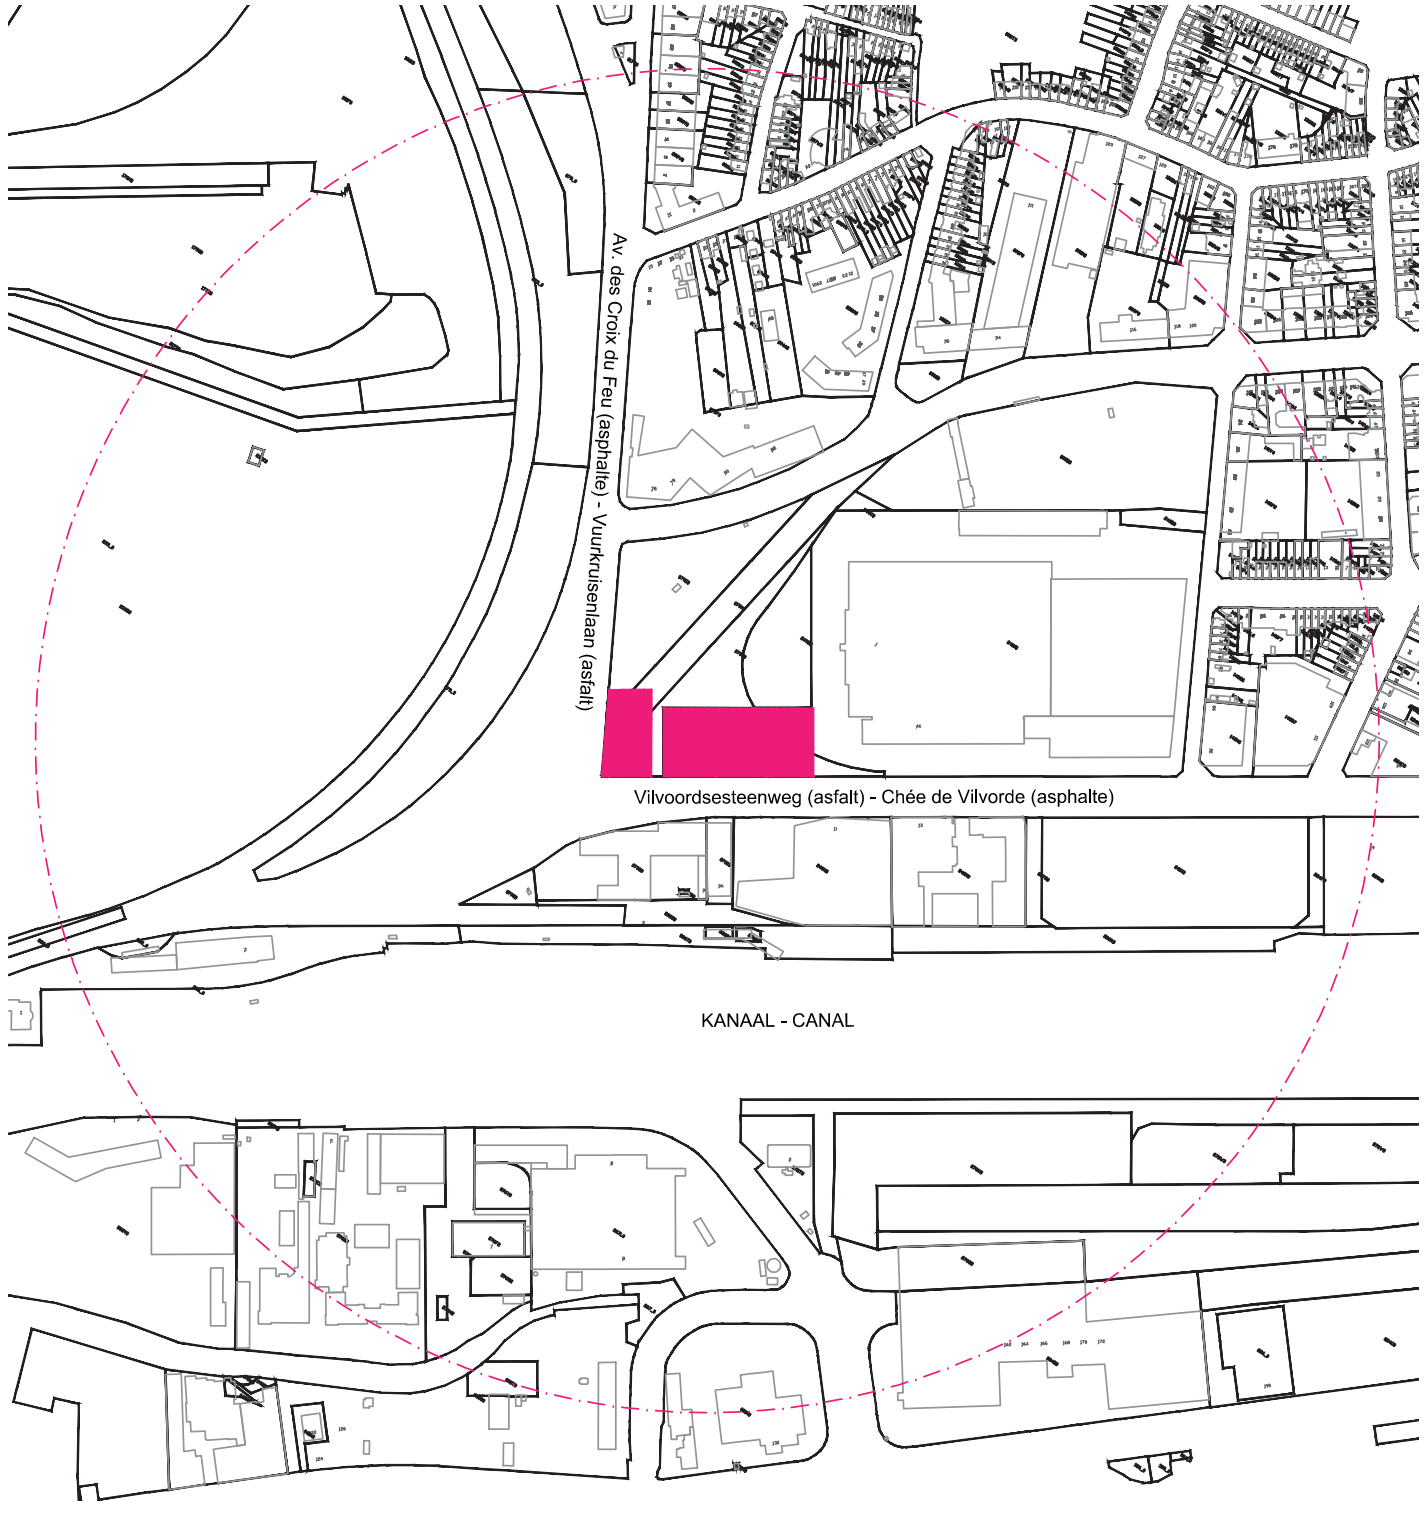

VIEW

O8

Woningen en cascoruimtes voor handel en productie met ondergrondse parking. - Logements et espaces casco pour commerce et activités productives avec parking souterrain.

24/2063

BOUWVELD - LOT 1 / 2C

liggingsplan
plan de localisation

PROVINCIE / GEWEST
Brussels Hoofdstedelijk Gewest -
Région de Bruxelles-Capitale
GEMEENTE
B-1120 Brussel - Bruxelles

Vilvoordsesteenweg - Chée de Vilvorde /
Vuurkruisenlaan - Av. des Croix du Feu /
Rue-Ingrid Daubechies-straat z/n
KADASTRALE SECTIE
Afd. - Div. 19
Sectie - Section D
deel van - partie de : 79/03E, 79/03G,
79/03H, 249A, 241M

INDEX - INDICE	DATUM - DATE	WIJZIGINGEN - MODIFICATIONS	PO	PL
0	23-06-'26	Aanvraag omgevingsvergunning - Demande de permis unique	AND/LEN	KAV
A				
B				
C				
D				
E				
F				
G				
H				

BRUVIE_PLAN_110_BP_A_OMG_W20_ALG_O8-liggingsplan

schaal - échelle : 1/5000

BOUWHEER - MAITRE D'OUVRAGE

Grondregie van de stad Brussel
Hallenstraat 4
B-1000 Brussel
tel : +32 (0)2 279 45 45
regie.construct@brucity.be
regiefonciere.bruxelles.be

ARCHITECTEN - ARCHITECTES

WITH20 architecten nv
Witherenstraat 14
B-1800 Vilvoorde
+32 (0)2 253 40 53
info@with20.be
www.with20.be

&bogdan
Rue des Ateliers 19
B-1080 Brussel
+32 (0)2 609 00 65
office@bogdan.design
www.bogdan.design

IR. STABILITEIT - ING. EN STABILITE
m-gineers
Albert II-laan 7
B-1000 Brussel
tel: +32 (0)16 50 81 00
info@m-gineers.be

EPB-VERSLAGGEVER - RESPONSABLE PEB
qern
Oostereindestraat 31
B-3560 Lummen
tel: (0)13 29 53 19
info@qern.be

IR. TECHNISCHE UITRUSTINGEN - ING. EN TECHNIDUES SPECIALES
qern
Oostereindestraat 31
B-3560 Lummen
tel: (0)13 29 53 19
info@qern.be

LANDSCHAPSARCHITECT - ARCHITECTE PAYSAGISTE
Studio Thomas Willemse
Huidevettersstraat 60A
B-1000 Brussel
tel: +32 (0)495 76 17 12
studio@thomaswillemse.com

VEILIGHEIDSCOÖRDINATOR - COÖRDINATEUR SECURITE-SANTE
FI Safety Consult bv
Gestelhoflei 2c
B-2820 Bonheiden
tel: +32 (0)474 52 88 79
frank@fisafetyconsult.be

AANNEMER - ENTREPRENEUR
Vanderstraeten
Europaweg 11
B-3560 Lummen
tel: +32 (0)11 43 14 12
info@vanderstraeten.be

R:\S&P-dossiers\24\2063_Euroveiling\acad\4_omgevingsaanvraag\1_Acad\2063_opbbest.dwg