

architect



av Léonard Mommaerts 11
1140 Bruxelles

Maître d'Ouvrage

Co-Propriété OCTO

PERMIS D'URBANISME


Project

REGULARISATION DES AMENAGEMENTS DIVERS
D'UN IMMEUBLE D'APPARTEMENTS


Rue Marcel Marien 10 -
1030 Schaerbeek

Titel Plan de situation, plan d'implantation situation de droit,

Date	07-04-2025	schaal	1:50	N°	01	/ 8
------	------------	--------	------	----	----	-----

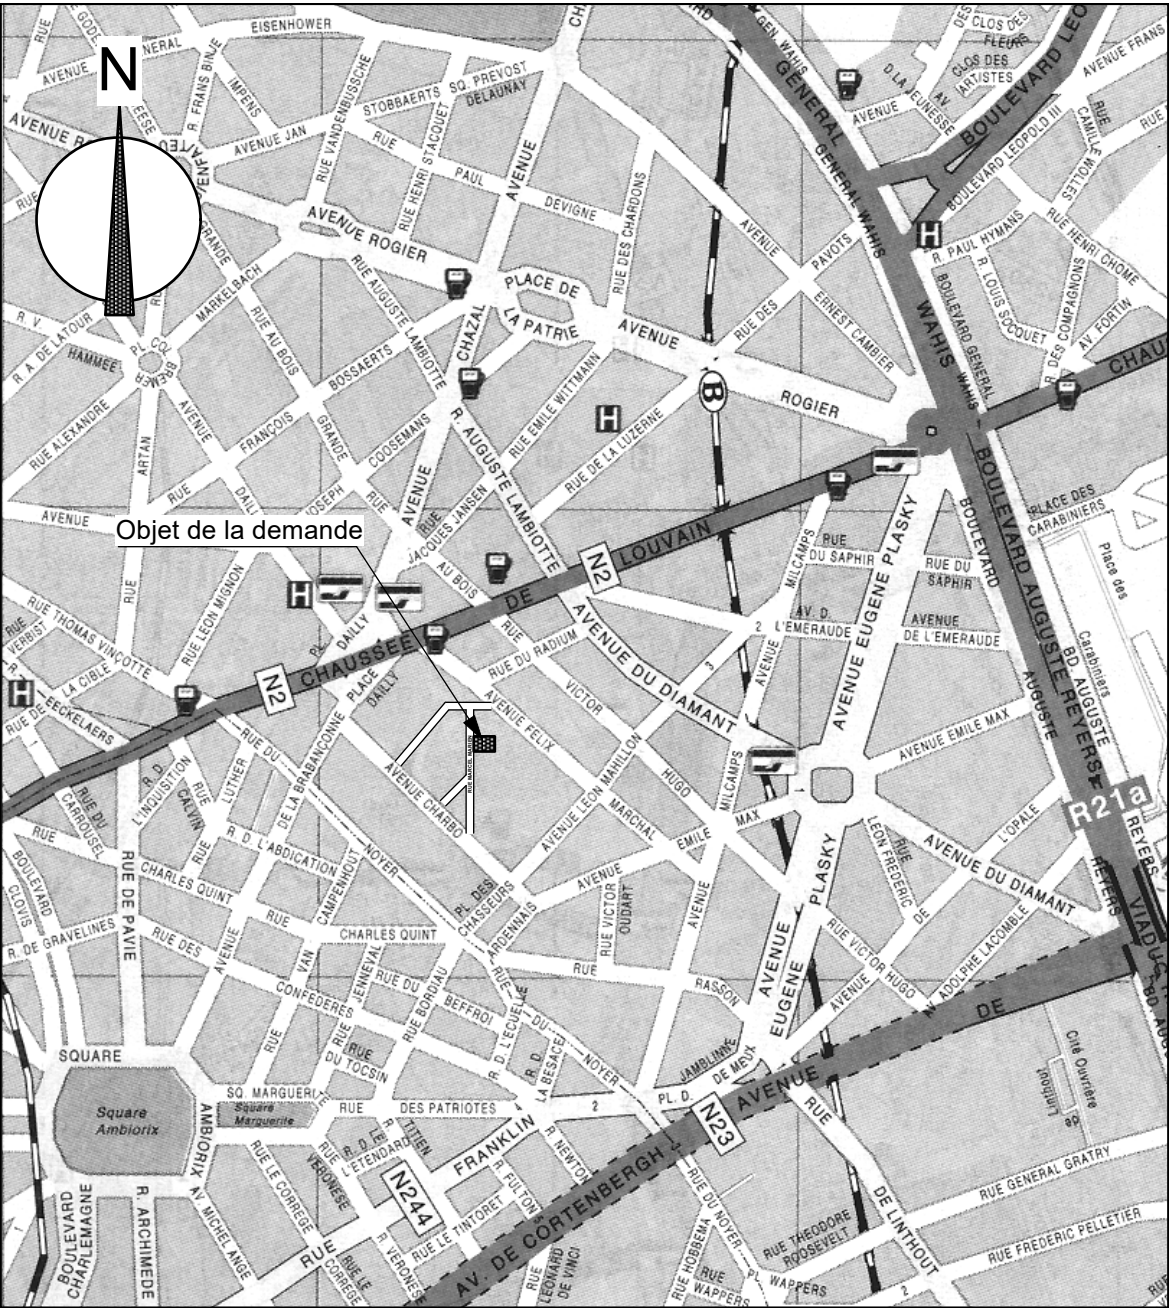

PLAN DE SITUATION
éch 1/10.000

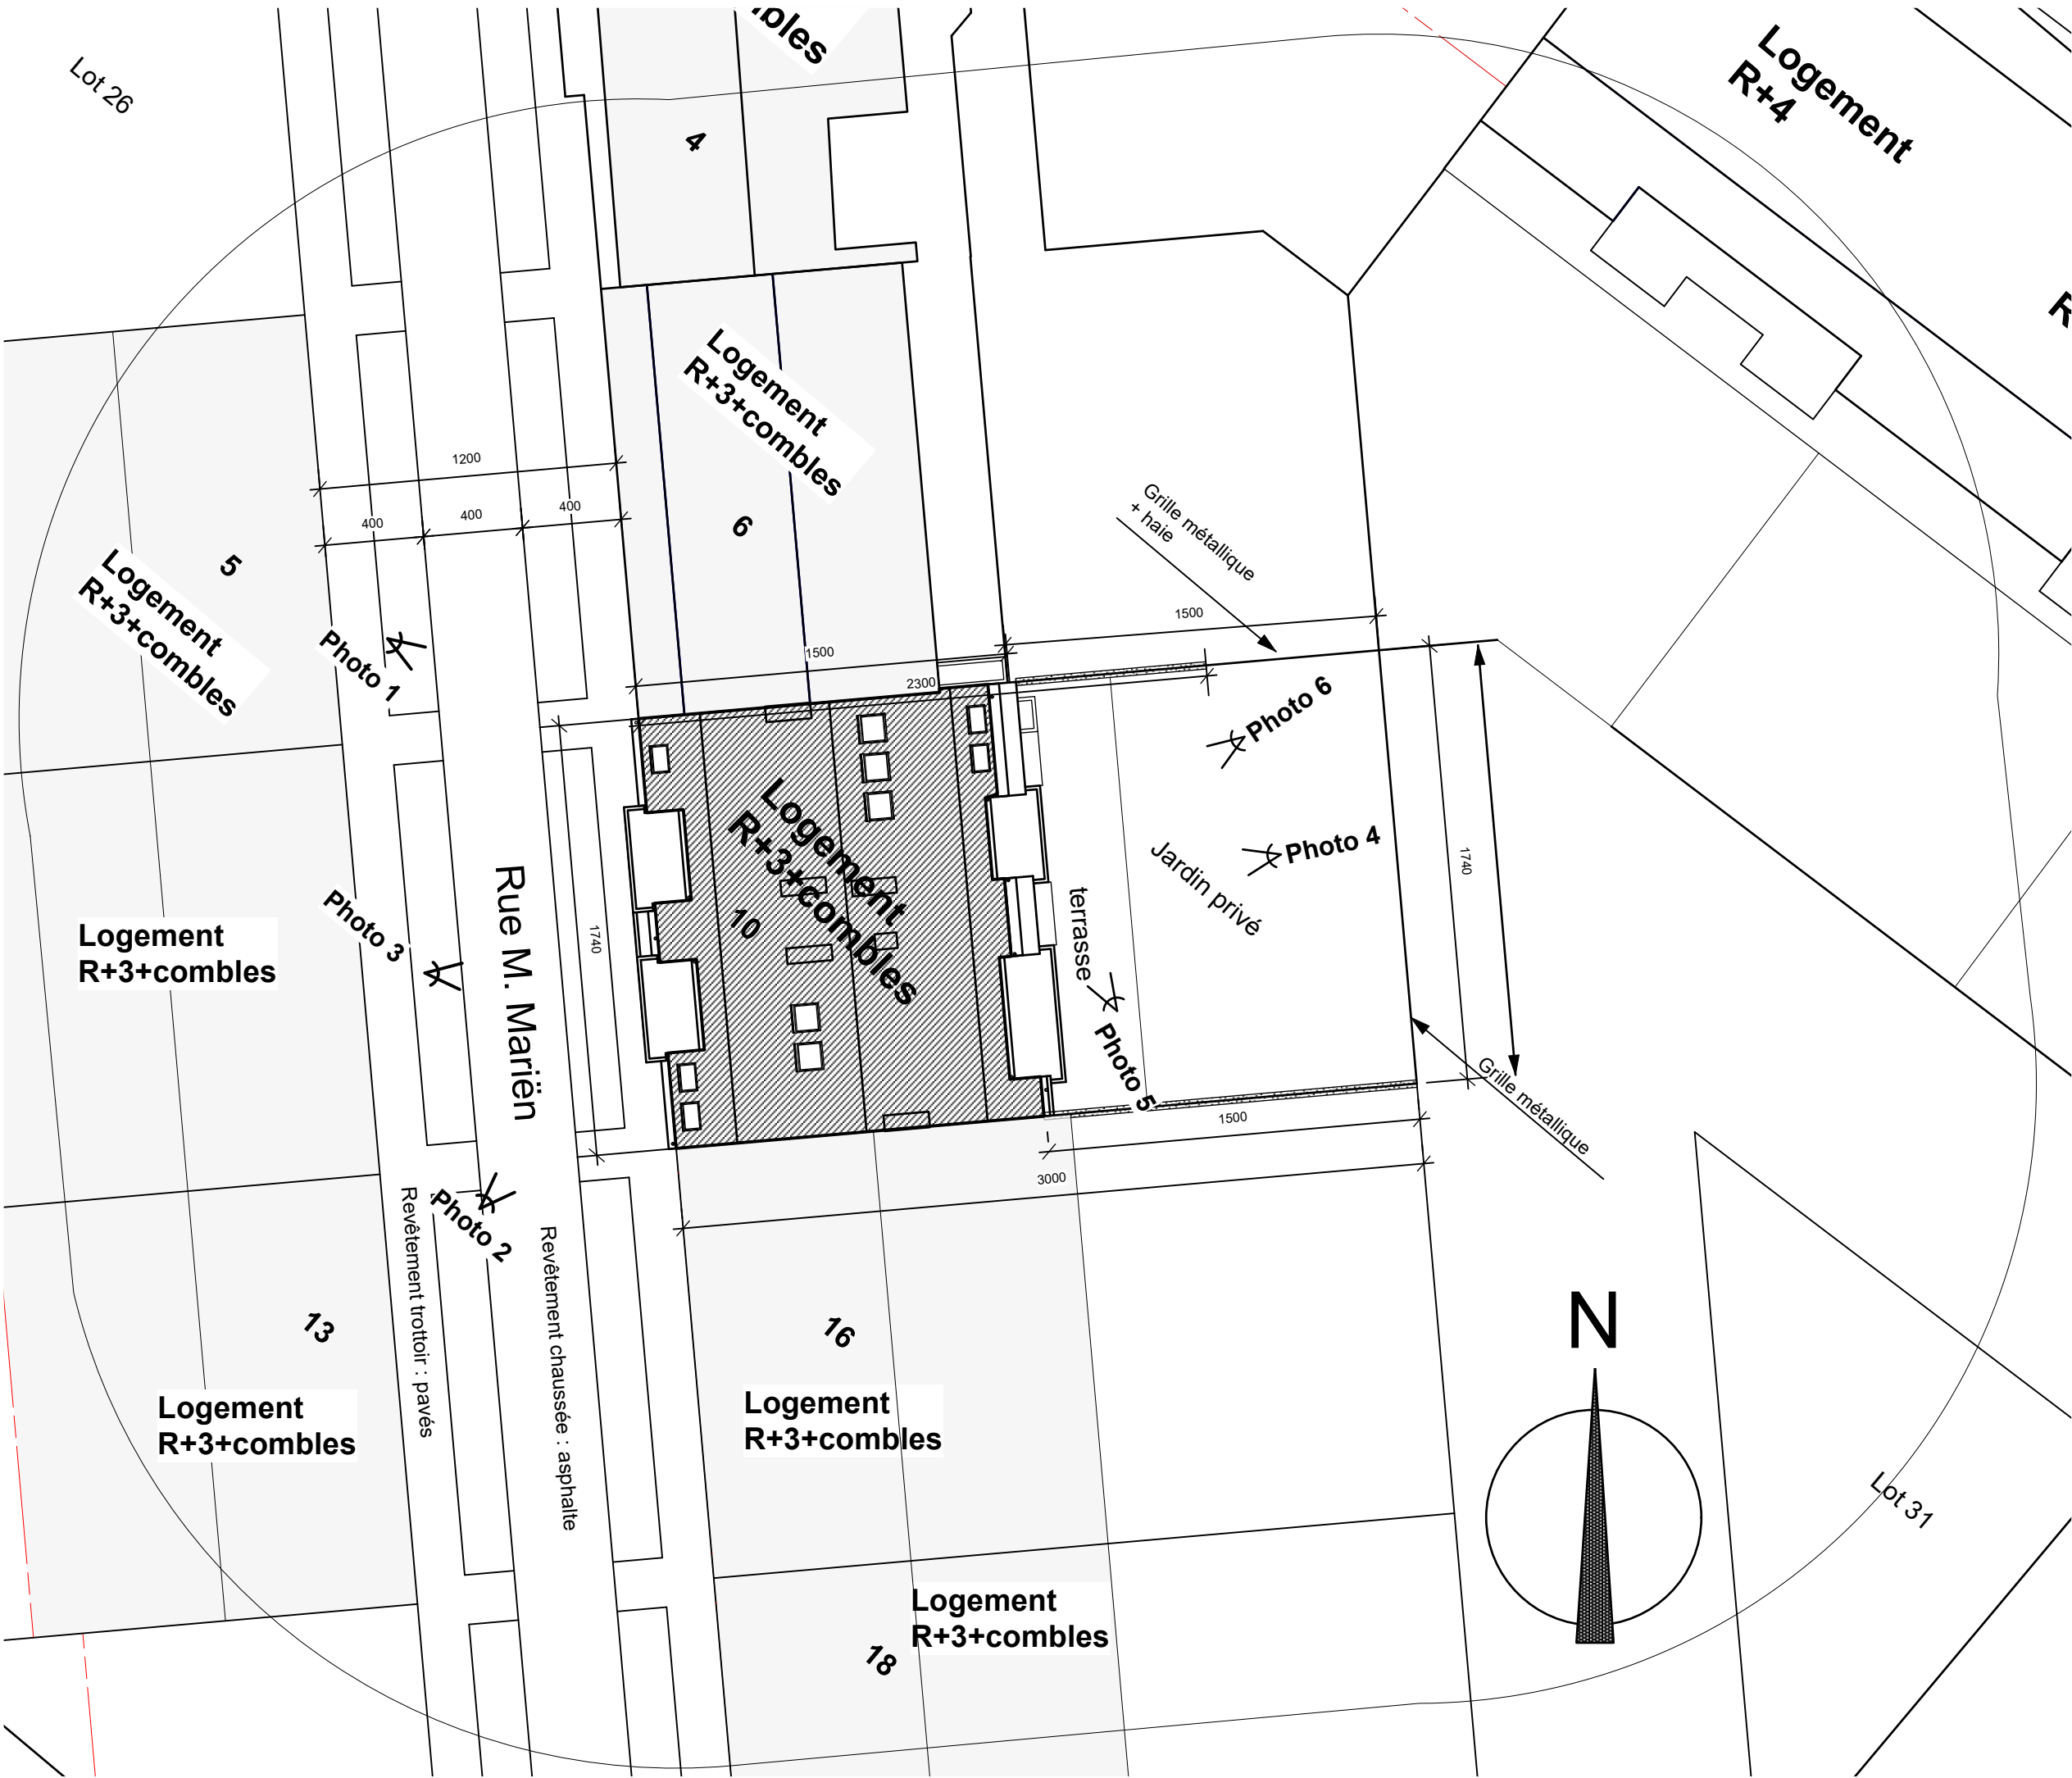

PLAN D'IMPLANTATION DE DROIT
éch 1-250