

REGION BRUXELLES CAPITALE - SCHAERBEEK

architect

Atelier
Parallèle

Architecture Office

av Léonard Mommaerts 11
1140 Bruxelles

Maitre d'Ouvrage

Co-Propriété OCTO

PERMIS D'URBANISME

Project

REGULARISATION DES AMENAGEMENTS DIVERS
D'UN IMMEUBLE D'APPARTEMENTS

Rue Marcel Marien 10 -
1030 Schaerbeek

Titel

Situation de droit PU 2003 plans situation 2

Date

07-04-2025


schaal

1:50


N°

04

/8

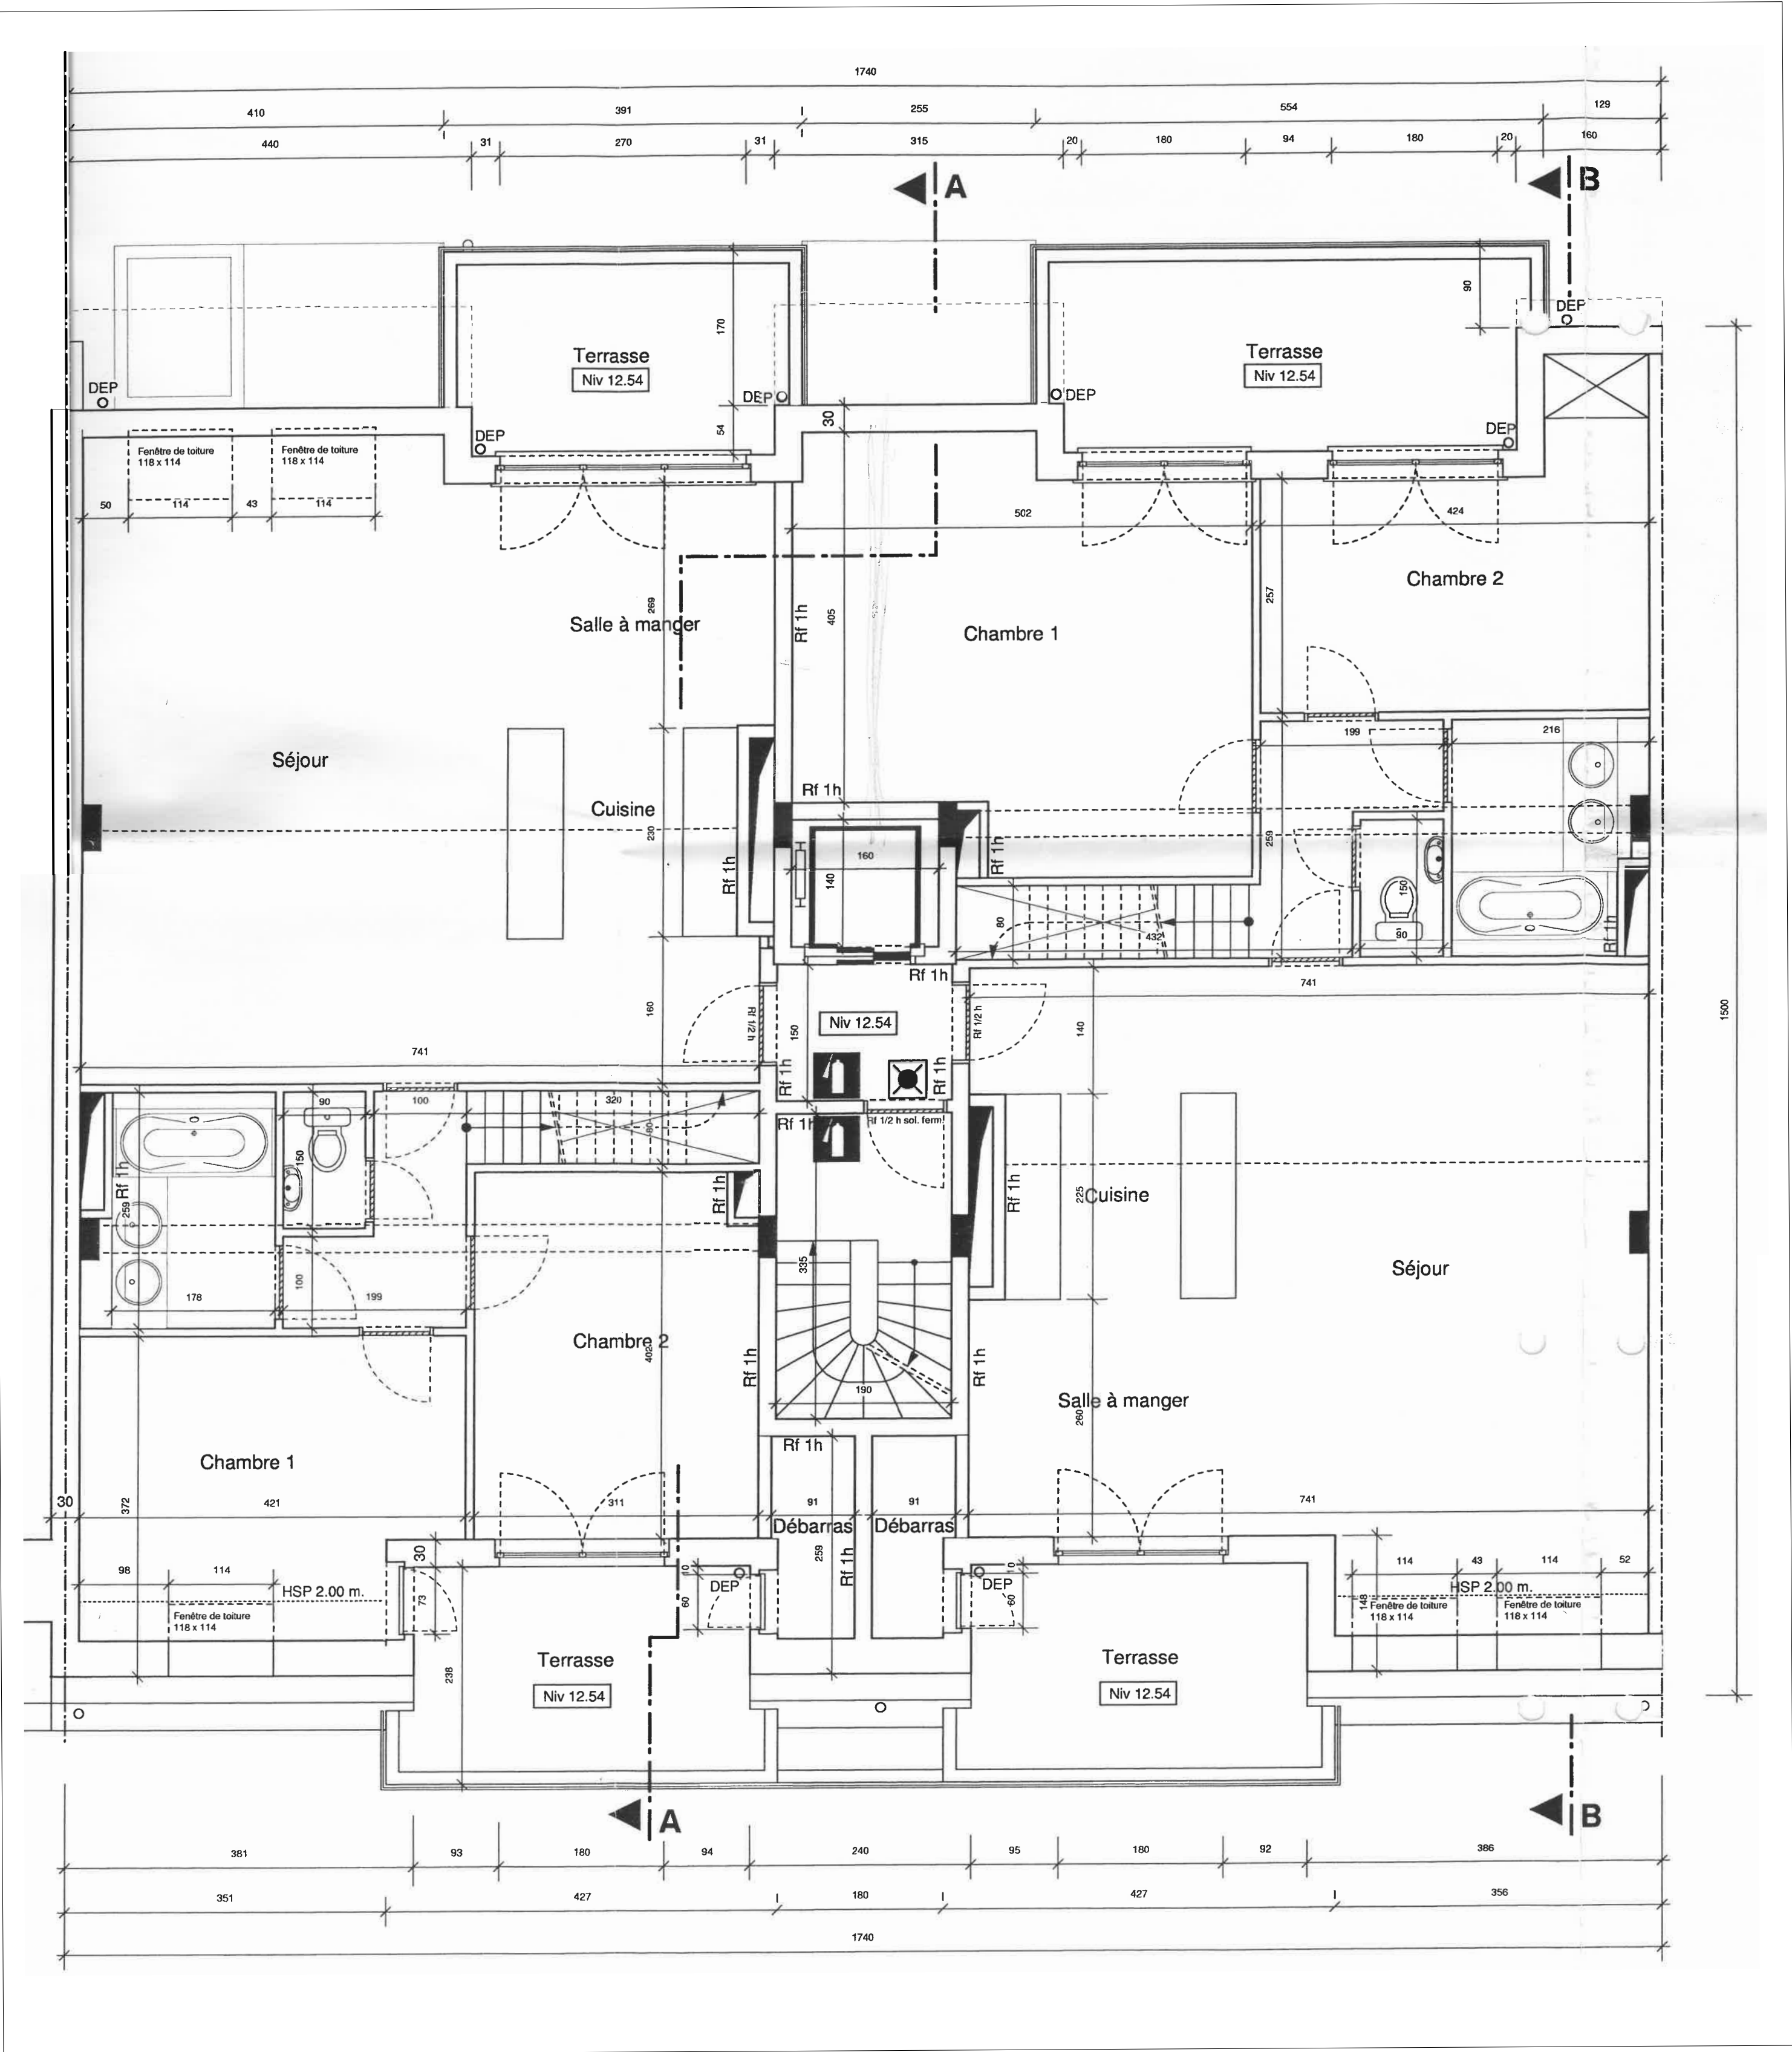

SITUATION DE DROIT PU 2003 PLAN 4e ETAGE éch 1/50

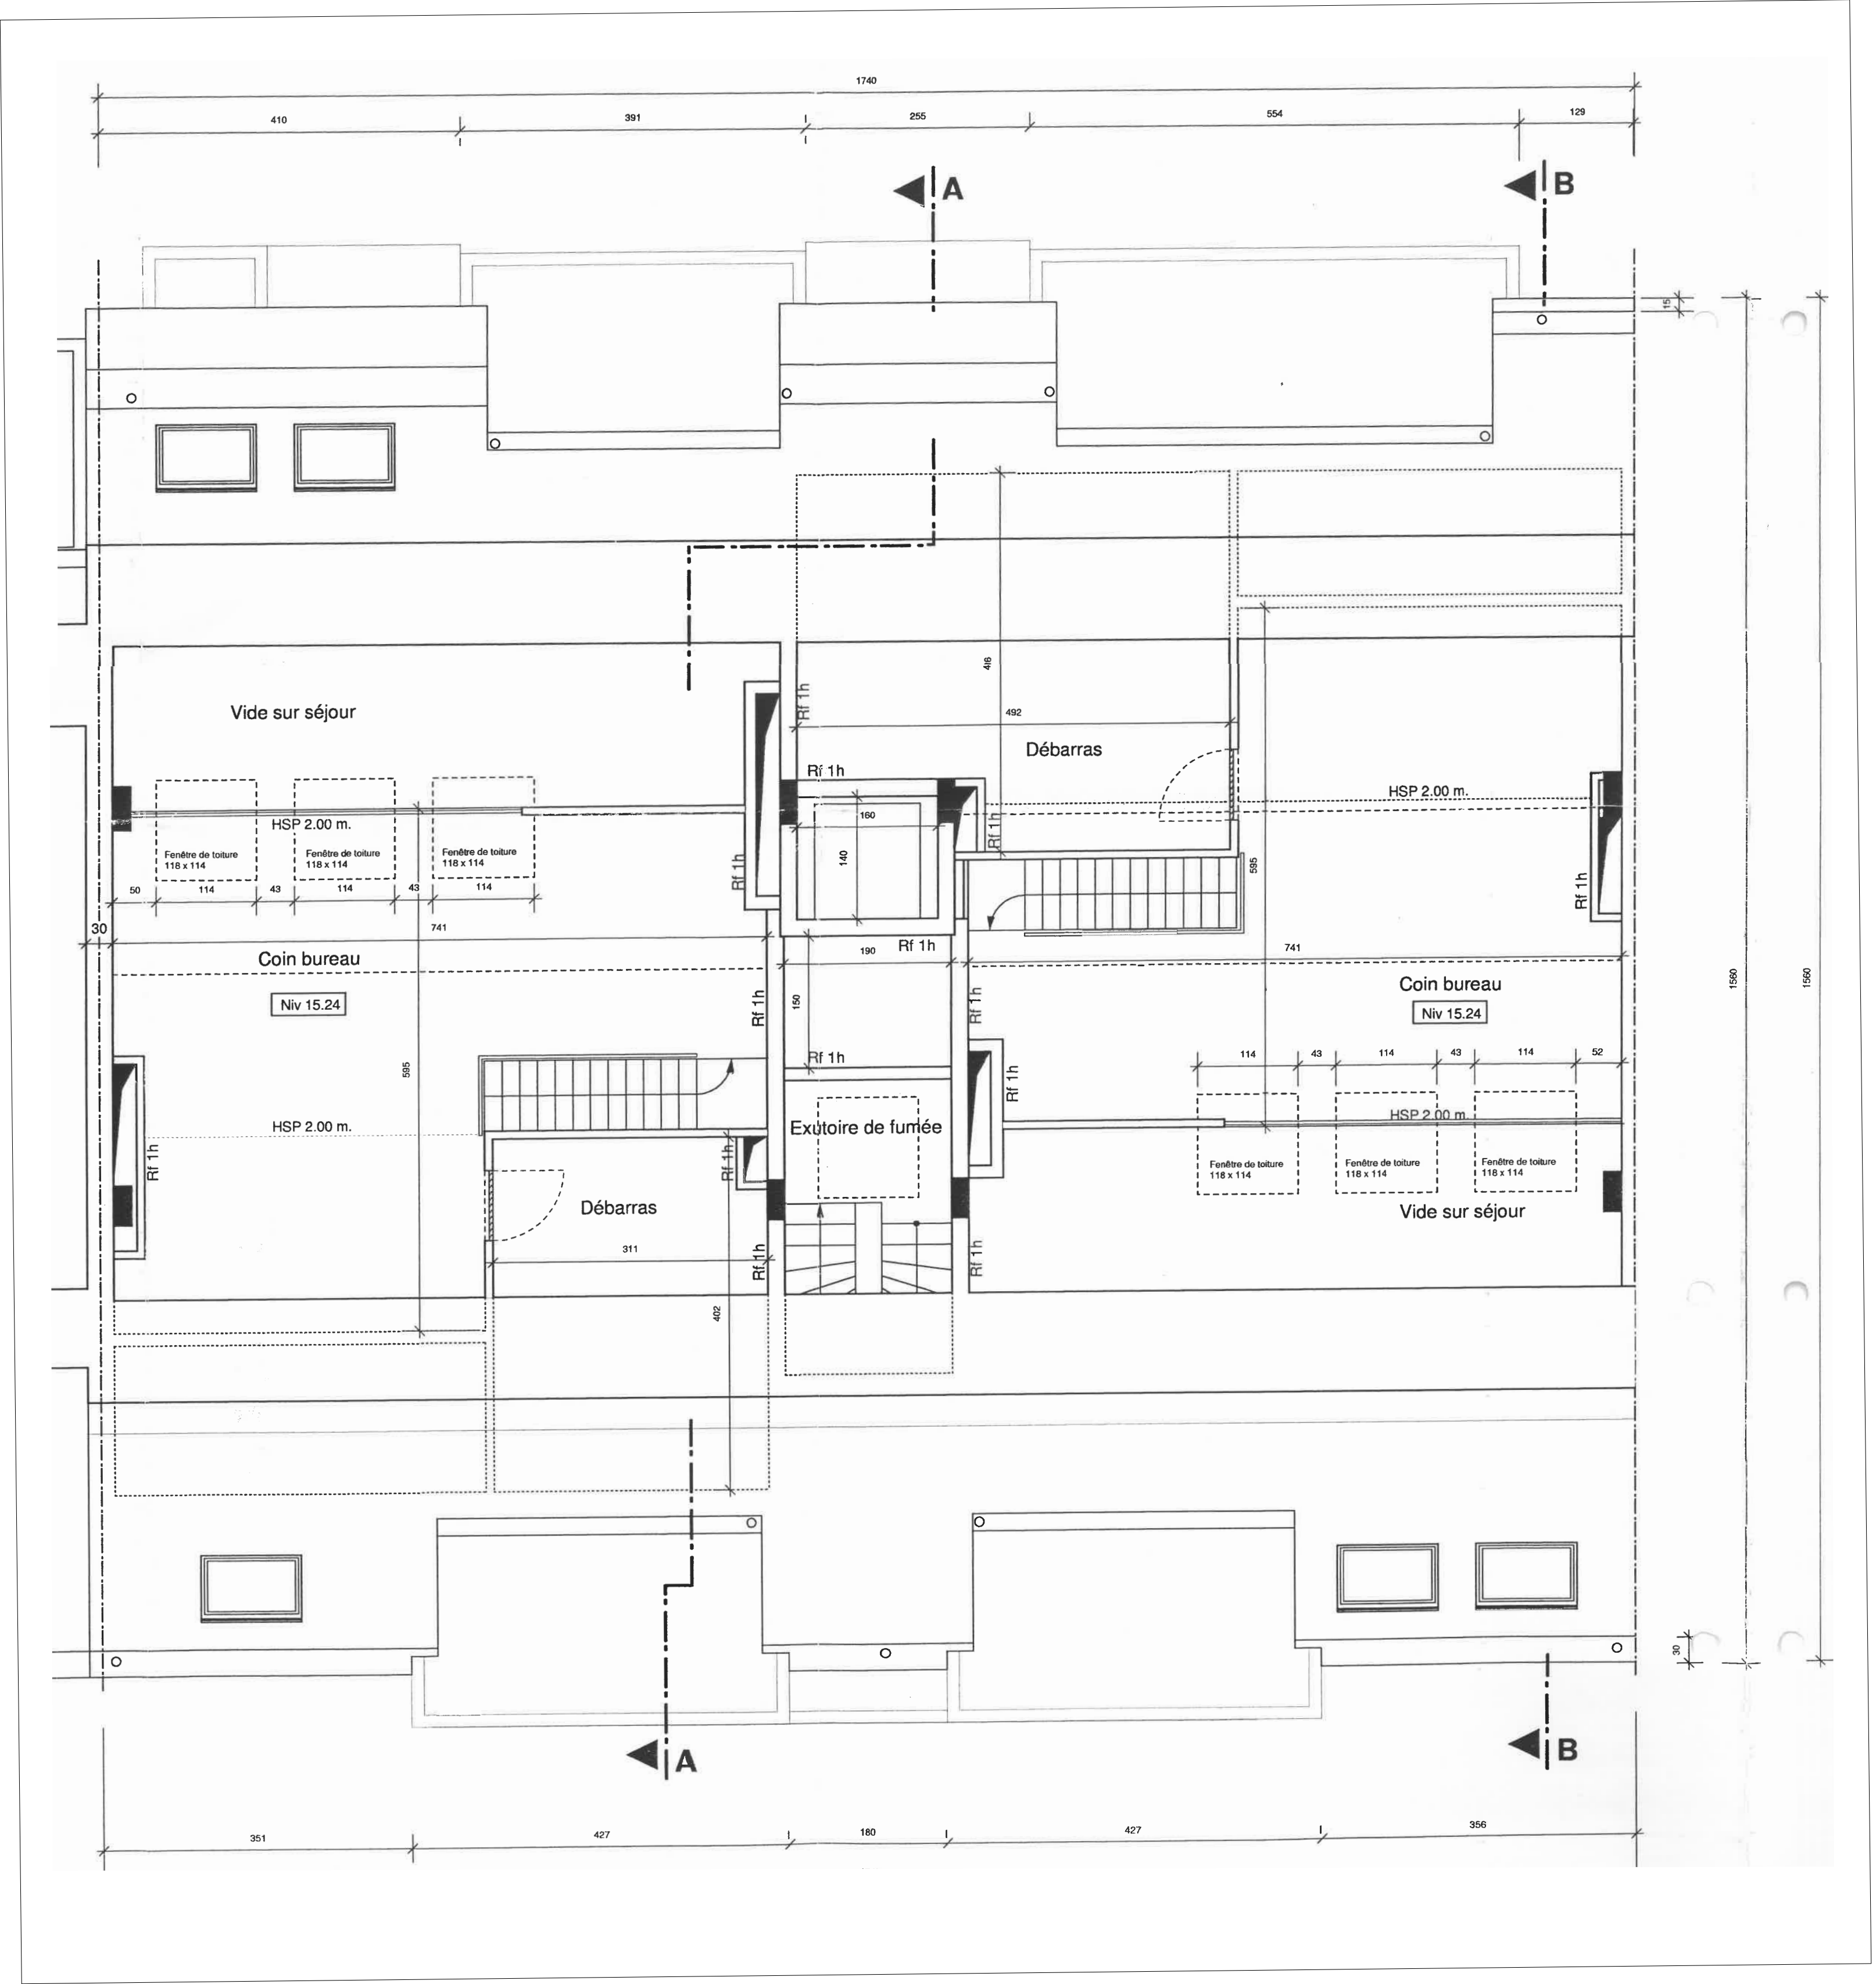

SITUATION DE DROIT PU 2003 PLAN COMBLE éch 1/50