

REGION BRUXELLES CAPITALE - SCHAEERBECK

Atelier ParaRel

av Léonard Mommaerts 11  
1140 Bruxelles

Maitre d'Ouvrage

Co-Propriété OCTO

PERMIS D'URBANISME

Projet

REGULARISATION DES AMENAGEMENTS DIVERS  
D'UN IMMEUBLE D'APPARTEMENTS


Rue Marcel Merlen 10 -  
1030 Schaarbeek

Ty Situation PU 2003 plans situation projetée 1

Date 07-04-2025

echelle 1:50

N° 05 / 8

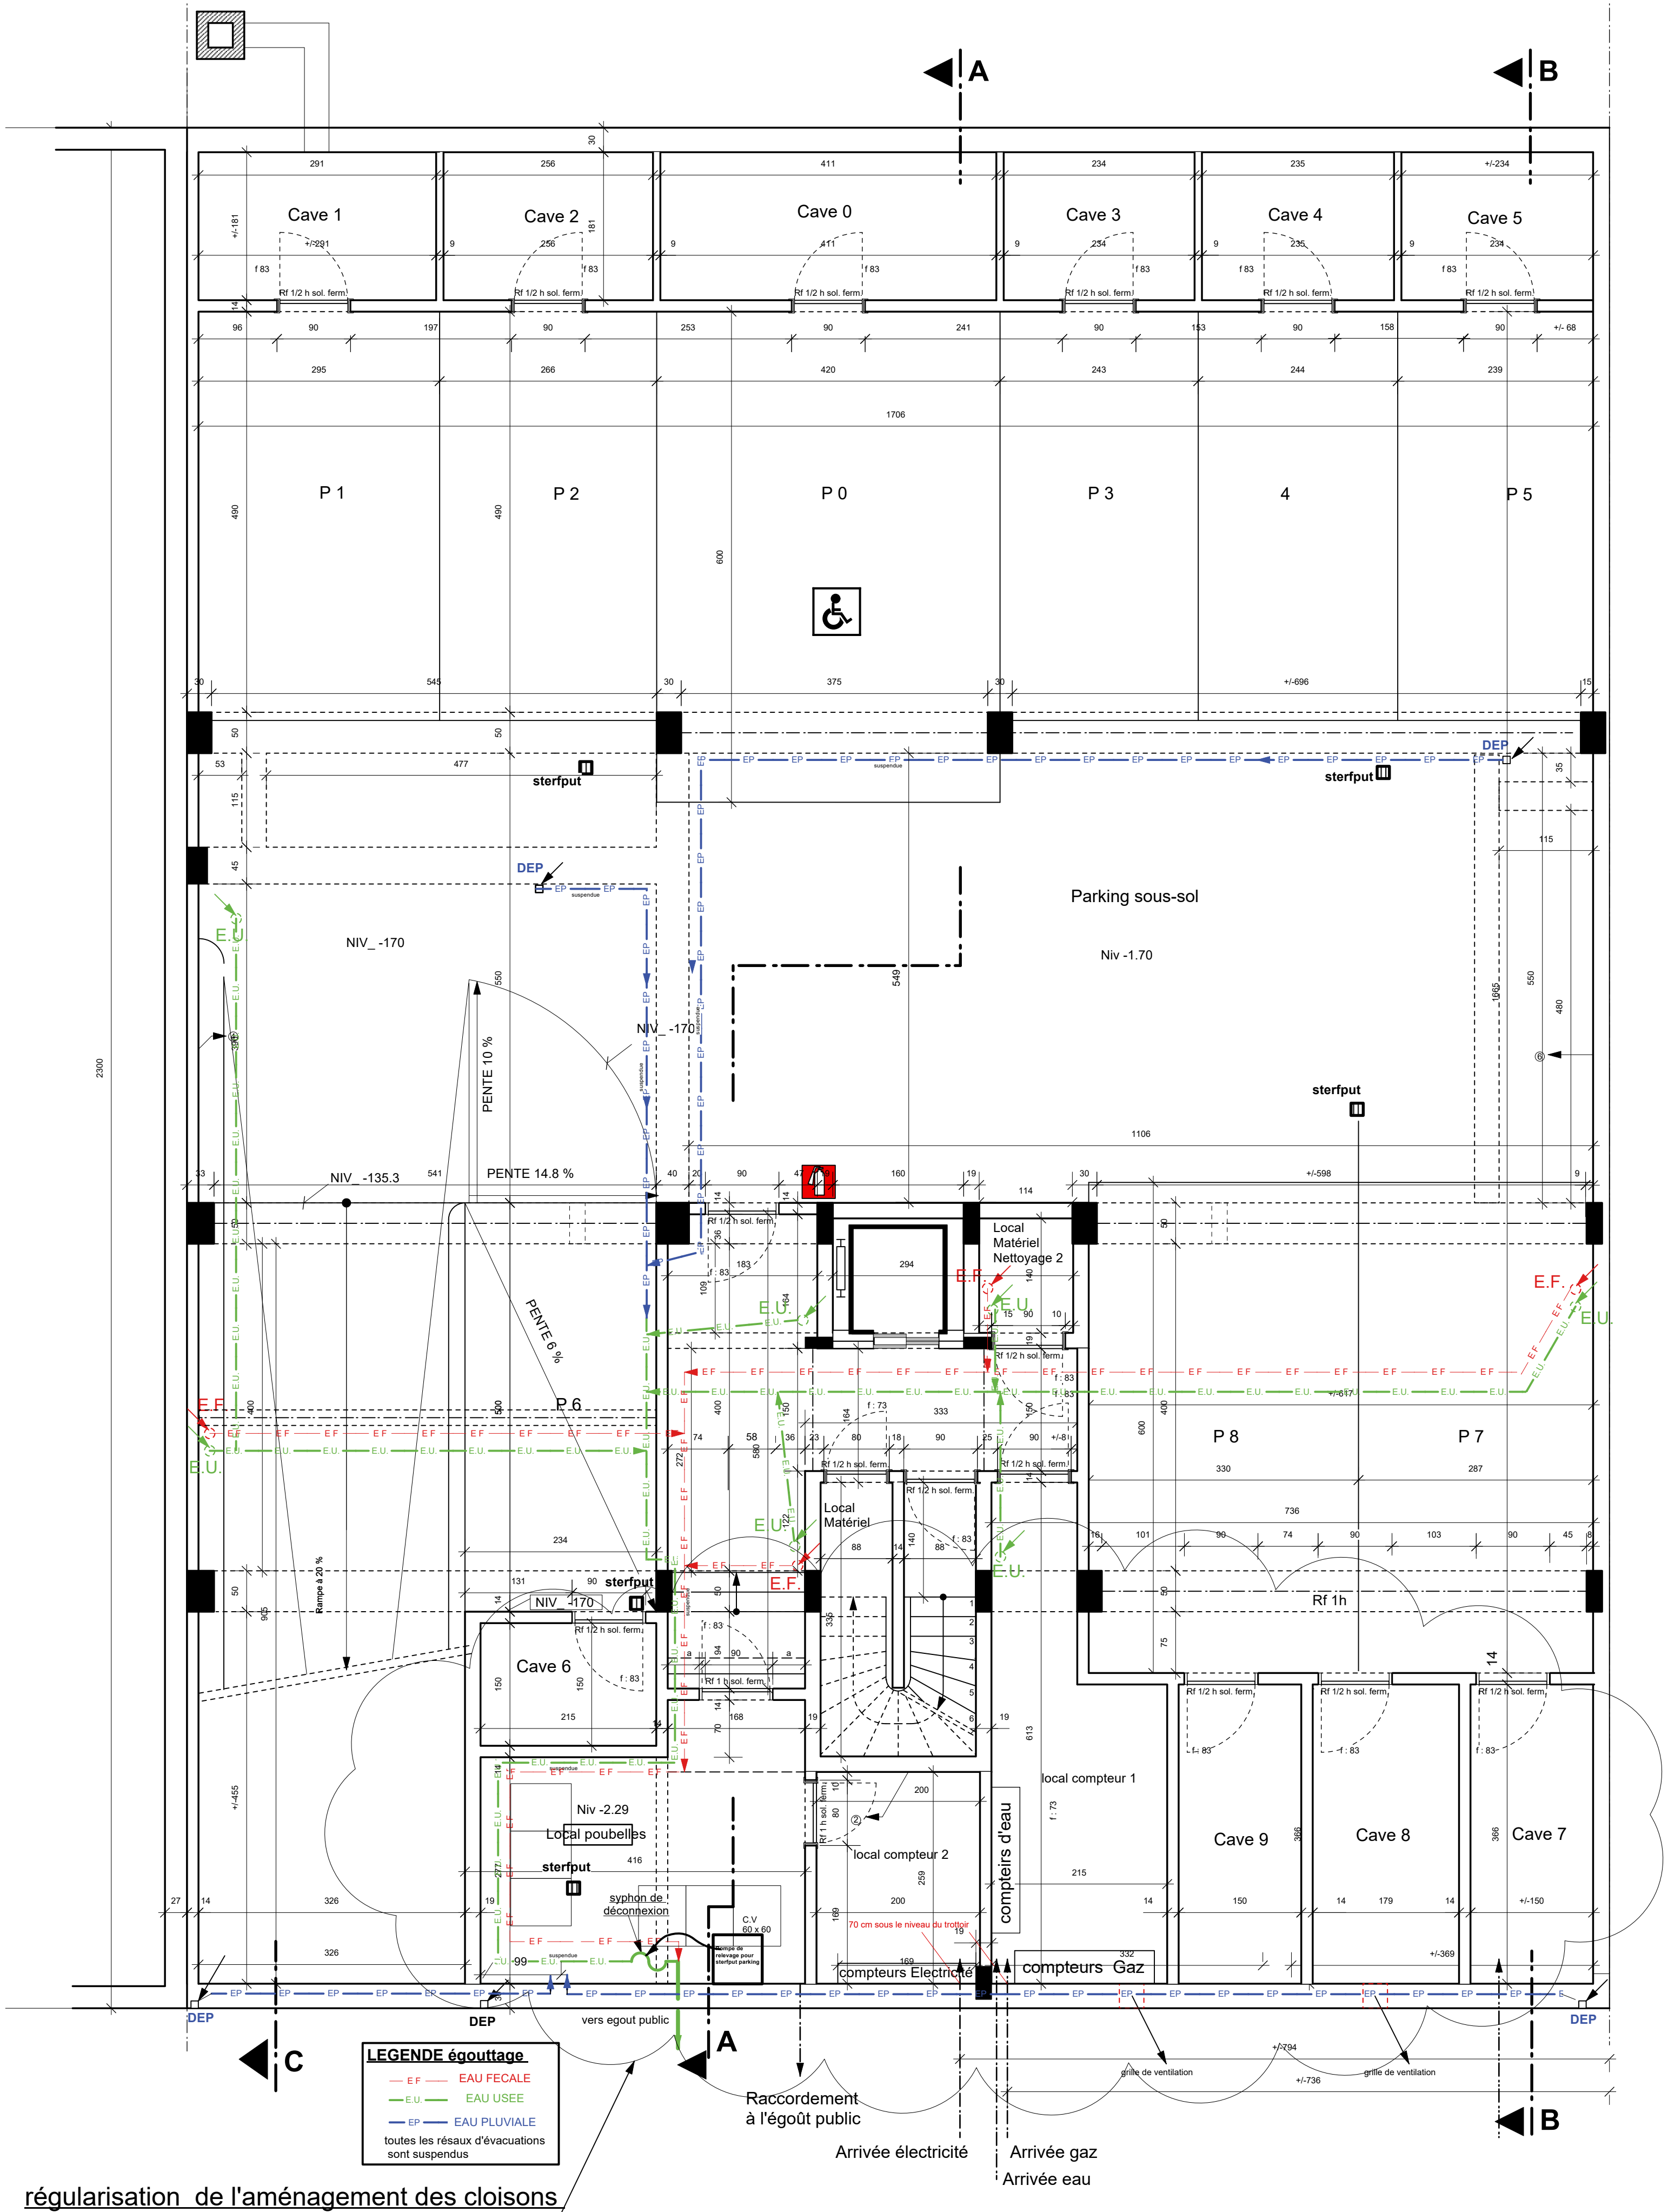

SITUATION EXISTANTE PLAN SOUSSOL  
PLAN D'EGOUTTAGE



SITUATION EXISTANTE PLAN REZ DE CHAUSSEE