

REGION BRUXELLES CAPITALE - SCHAERBEEK

Atelier
Paralel


21 Avenue Montmorency 11
1140 Brussels

Maitre d'Ouvrage


Co-Propriété OCTO

PERMIS D'URBANISME


Projet
REGULARISATION DES AMENAGEMENTS DIVERS
D'UN IMMEUBLE D'APPARTEMENTS
Rue Michel Serres 10 -
1030 Schaerbeek
Situation PU 2003 plans situation projetée 2
Situation existante plan du 1er au de « comble
à régulariser
Date 07-04-2025 Echelle 1:50 N° 06 / 8

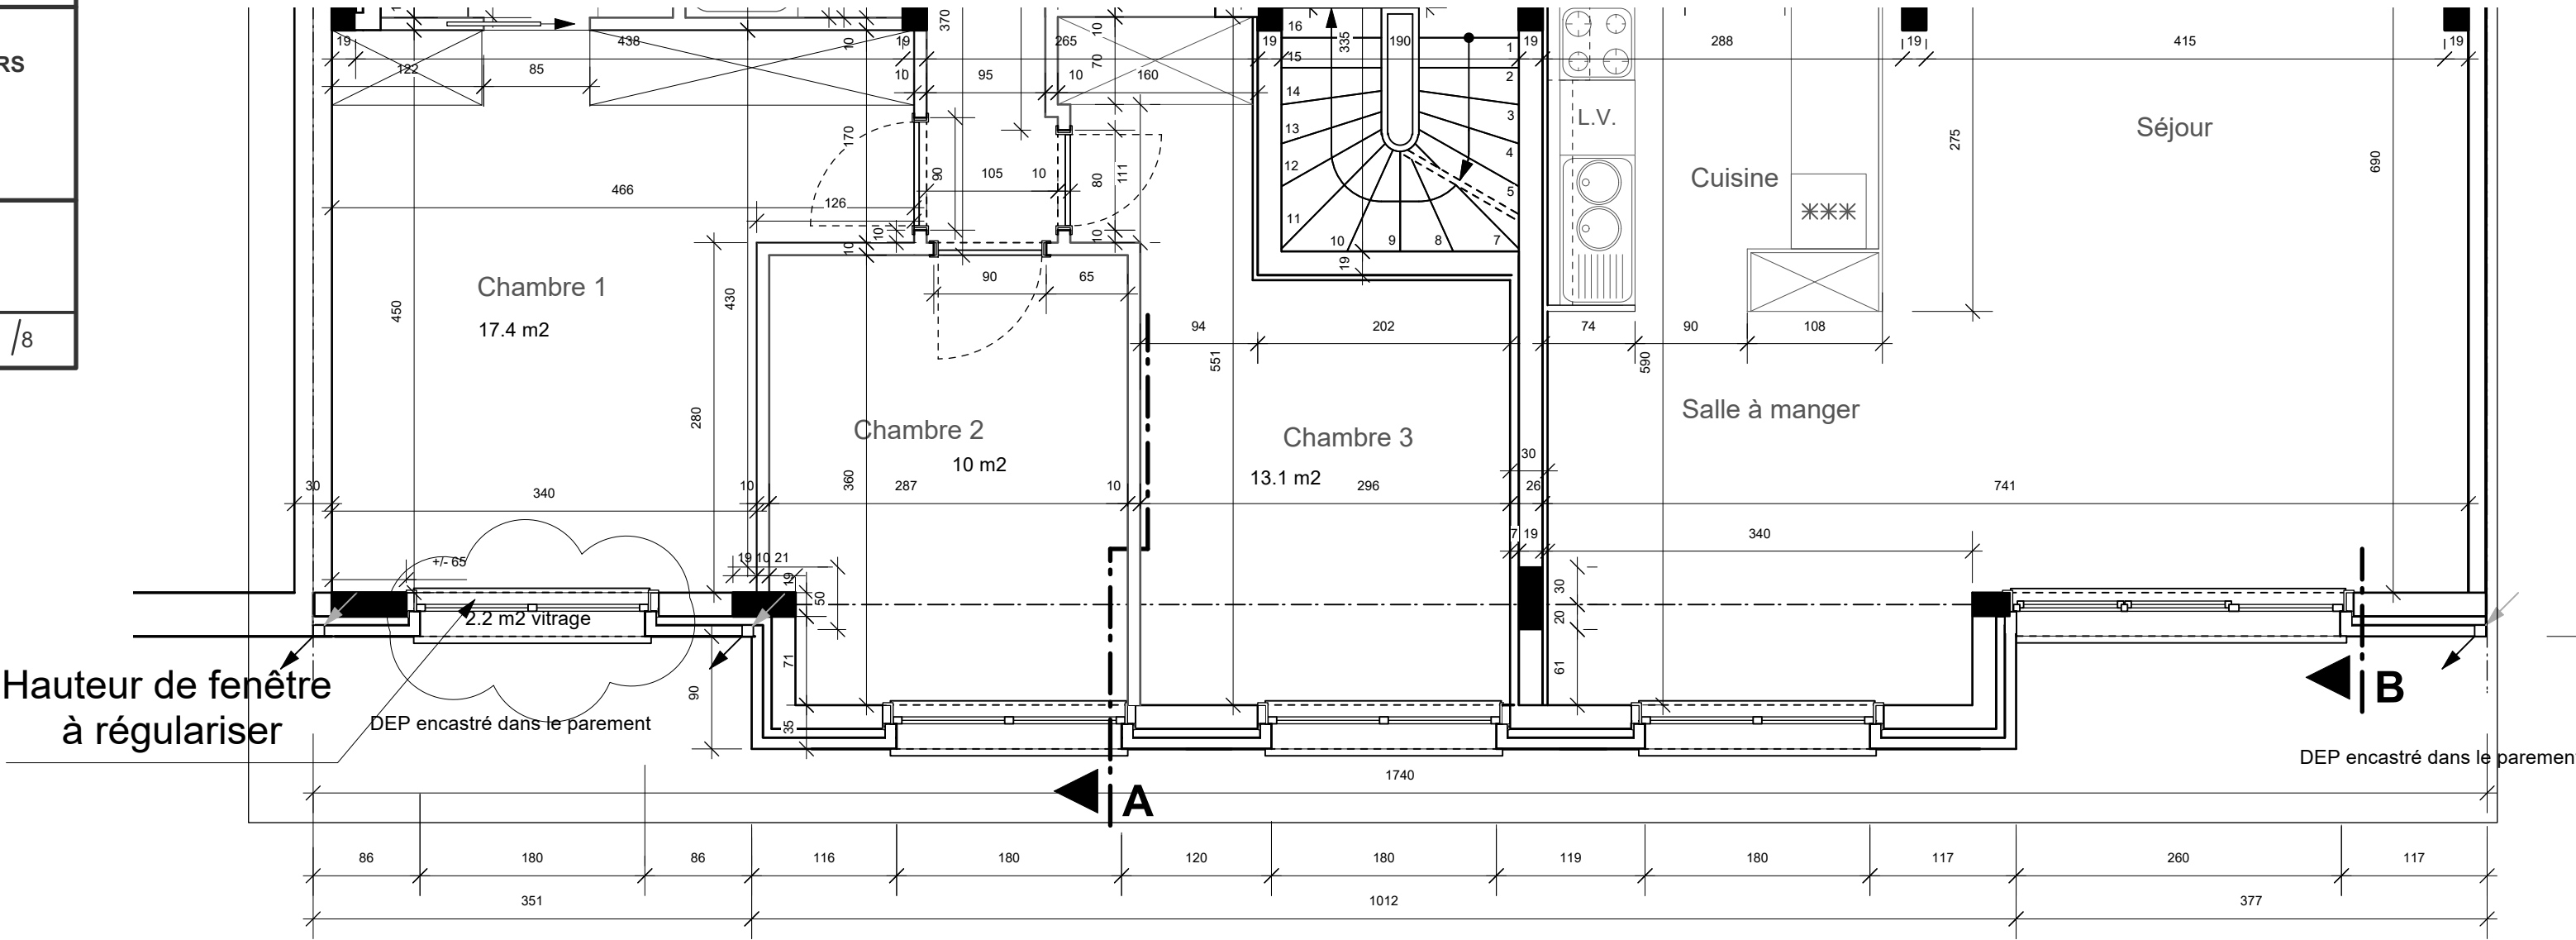


SITUATION EXISTANTE PLAN 3e ETAGE

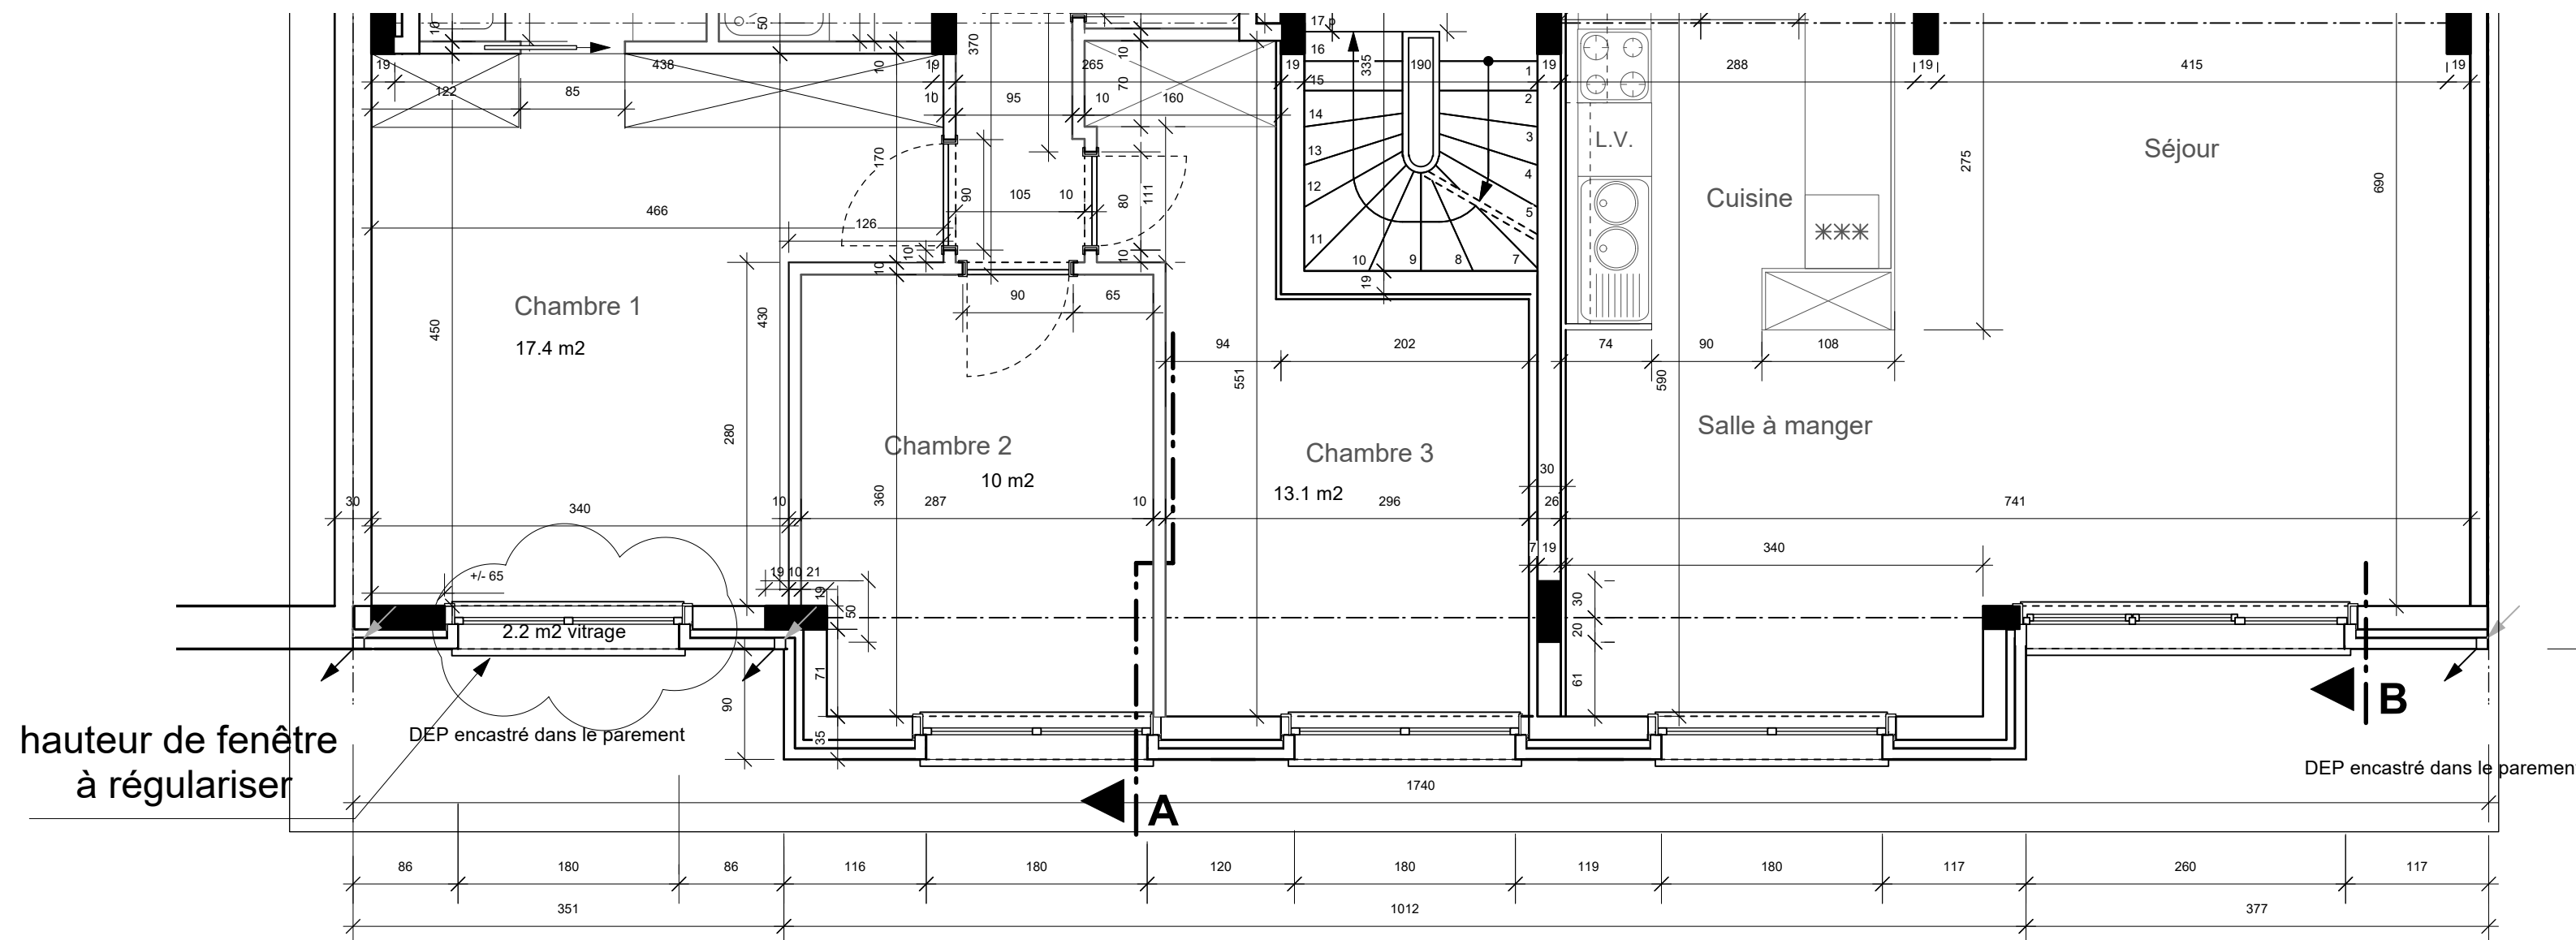


SITUATION EXISTANTE PLAN 2e ETAGE

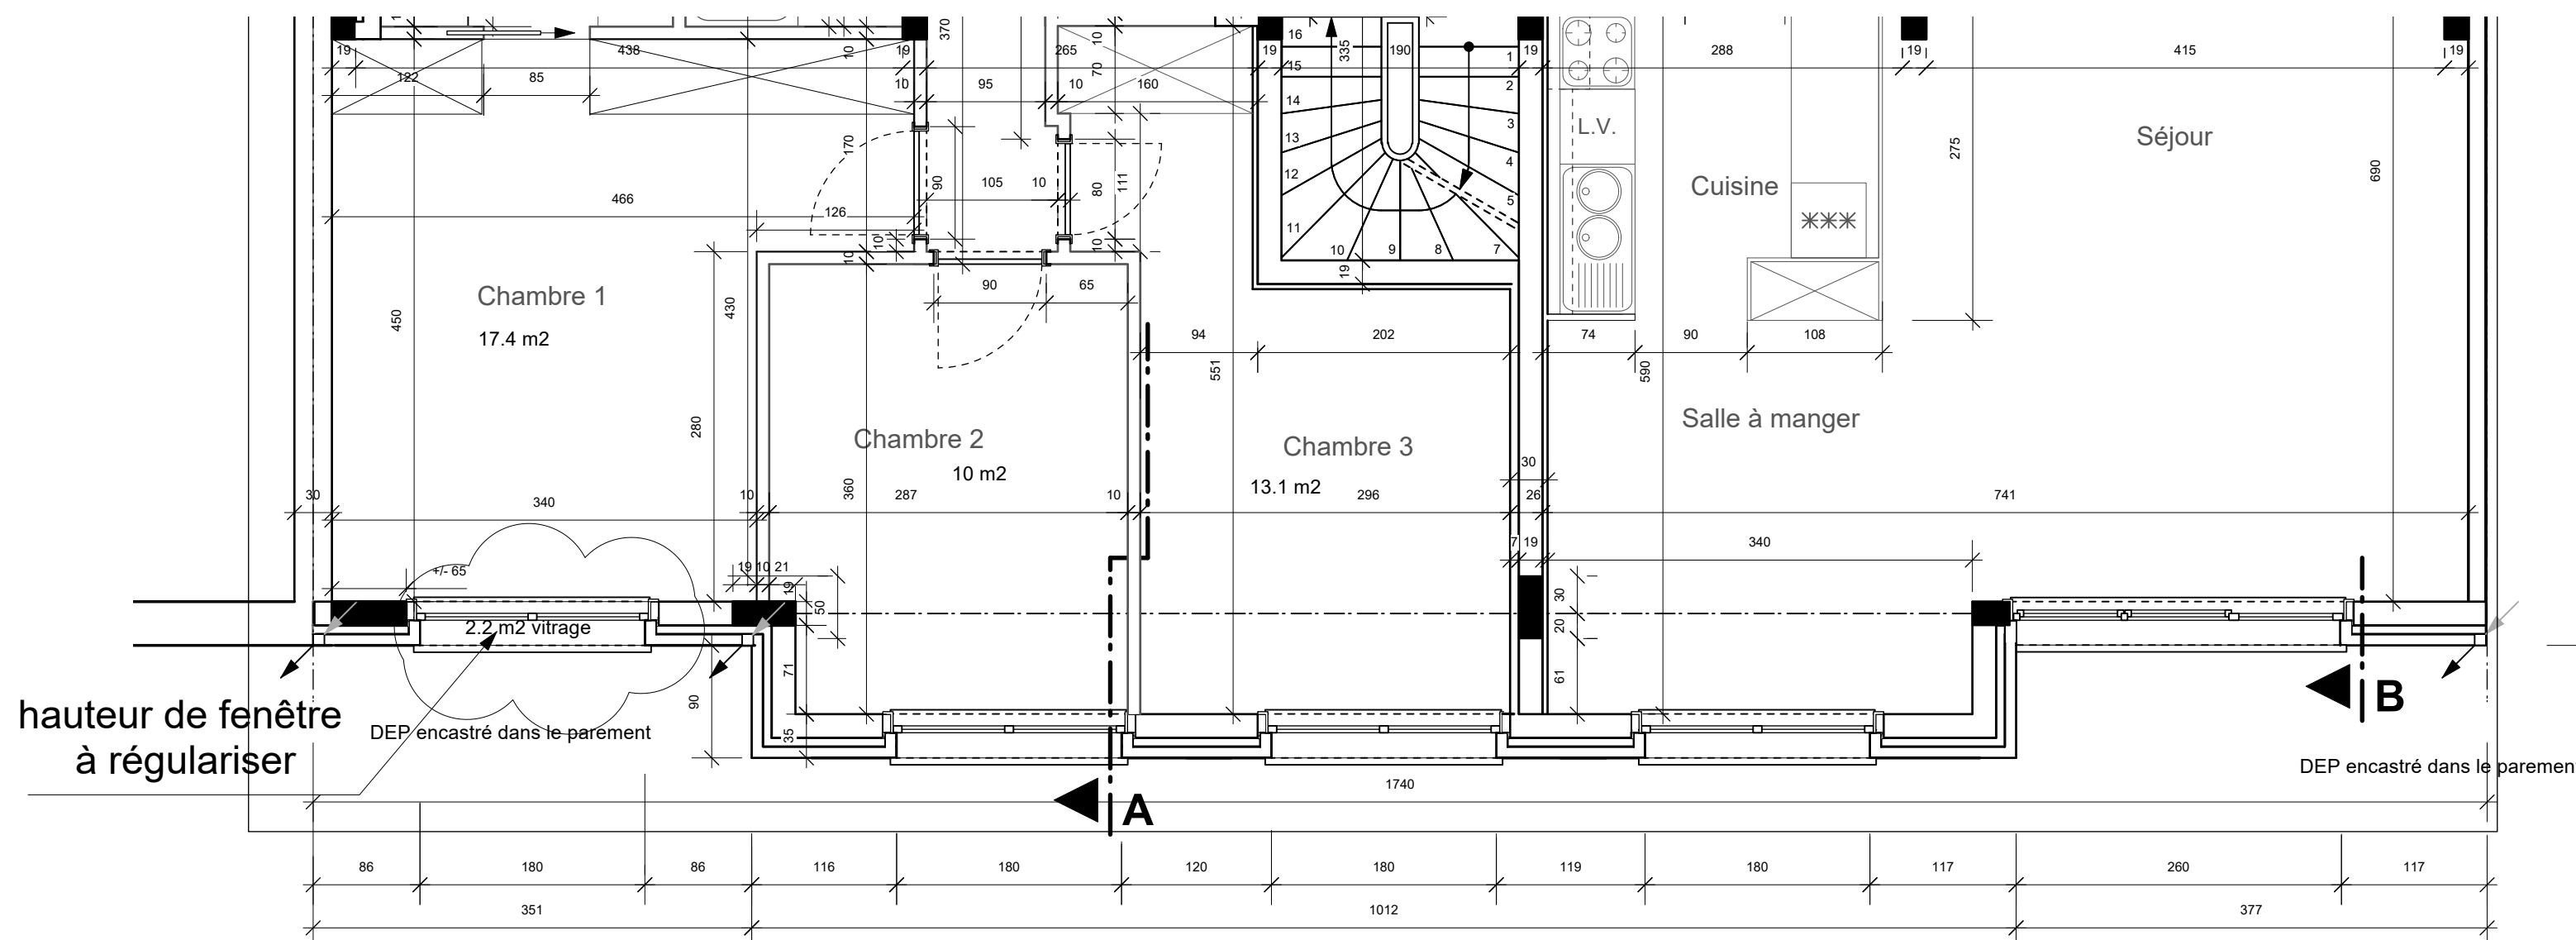

SITUATION EXISTANTE PLAN 1er ETAGE

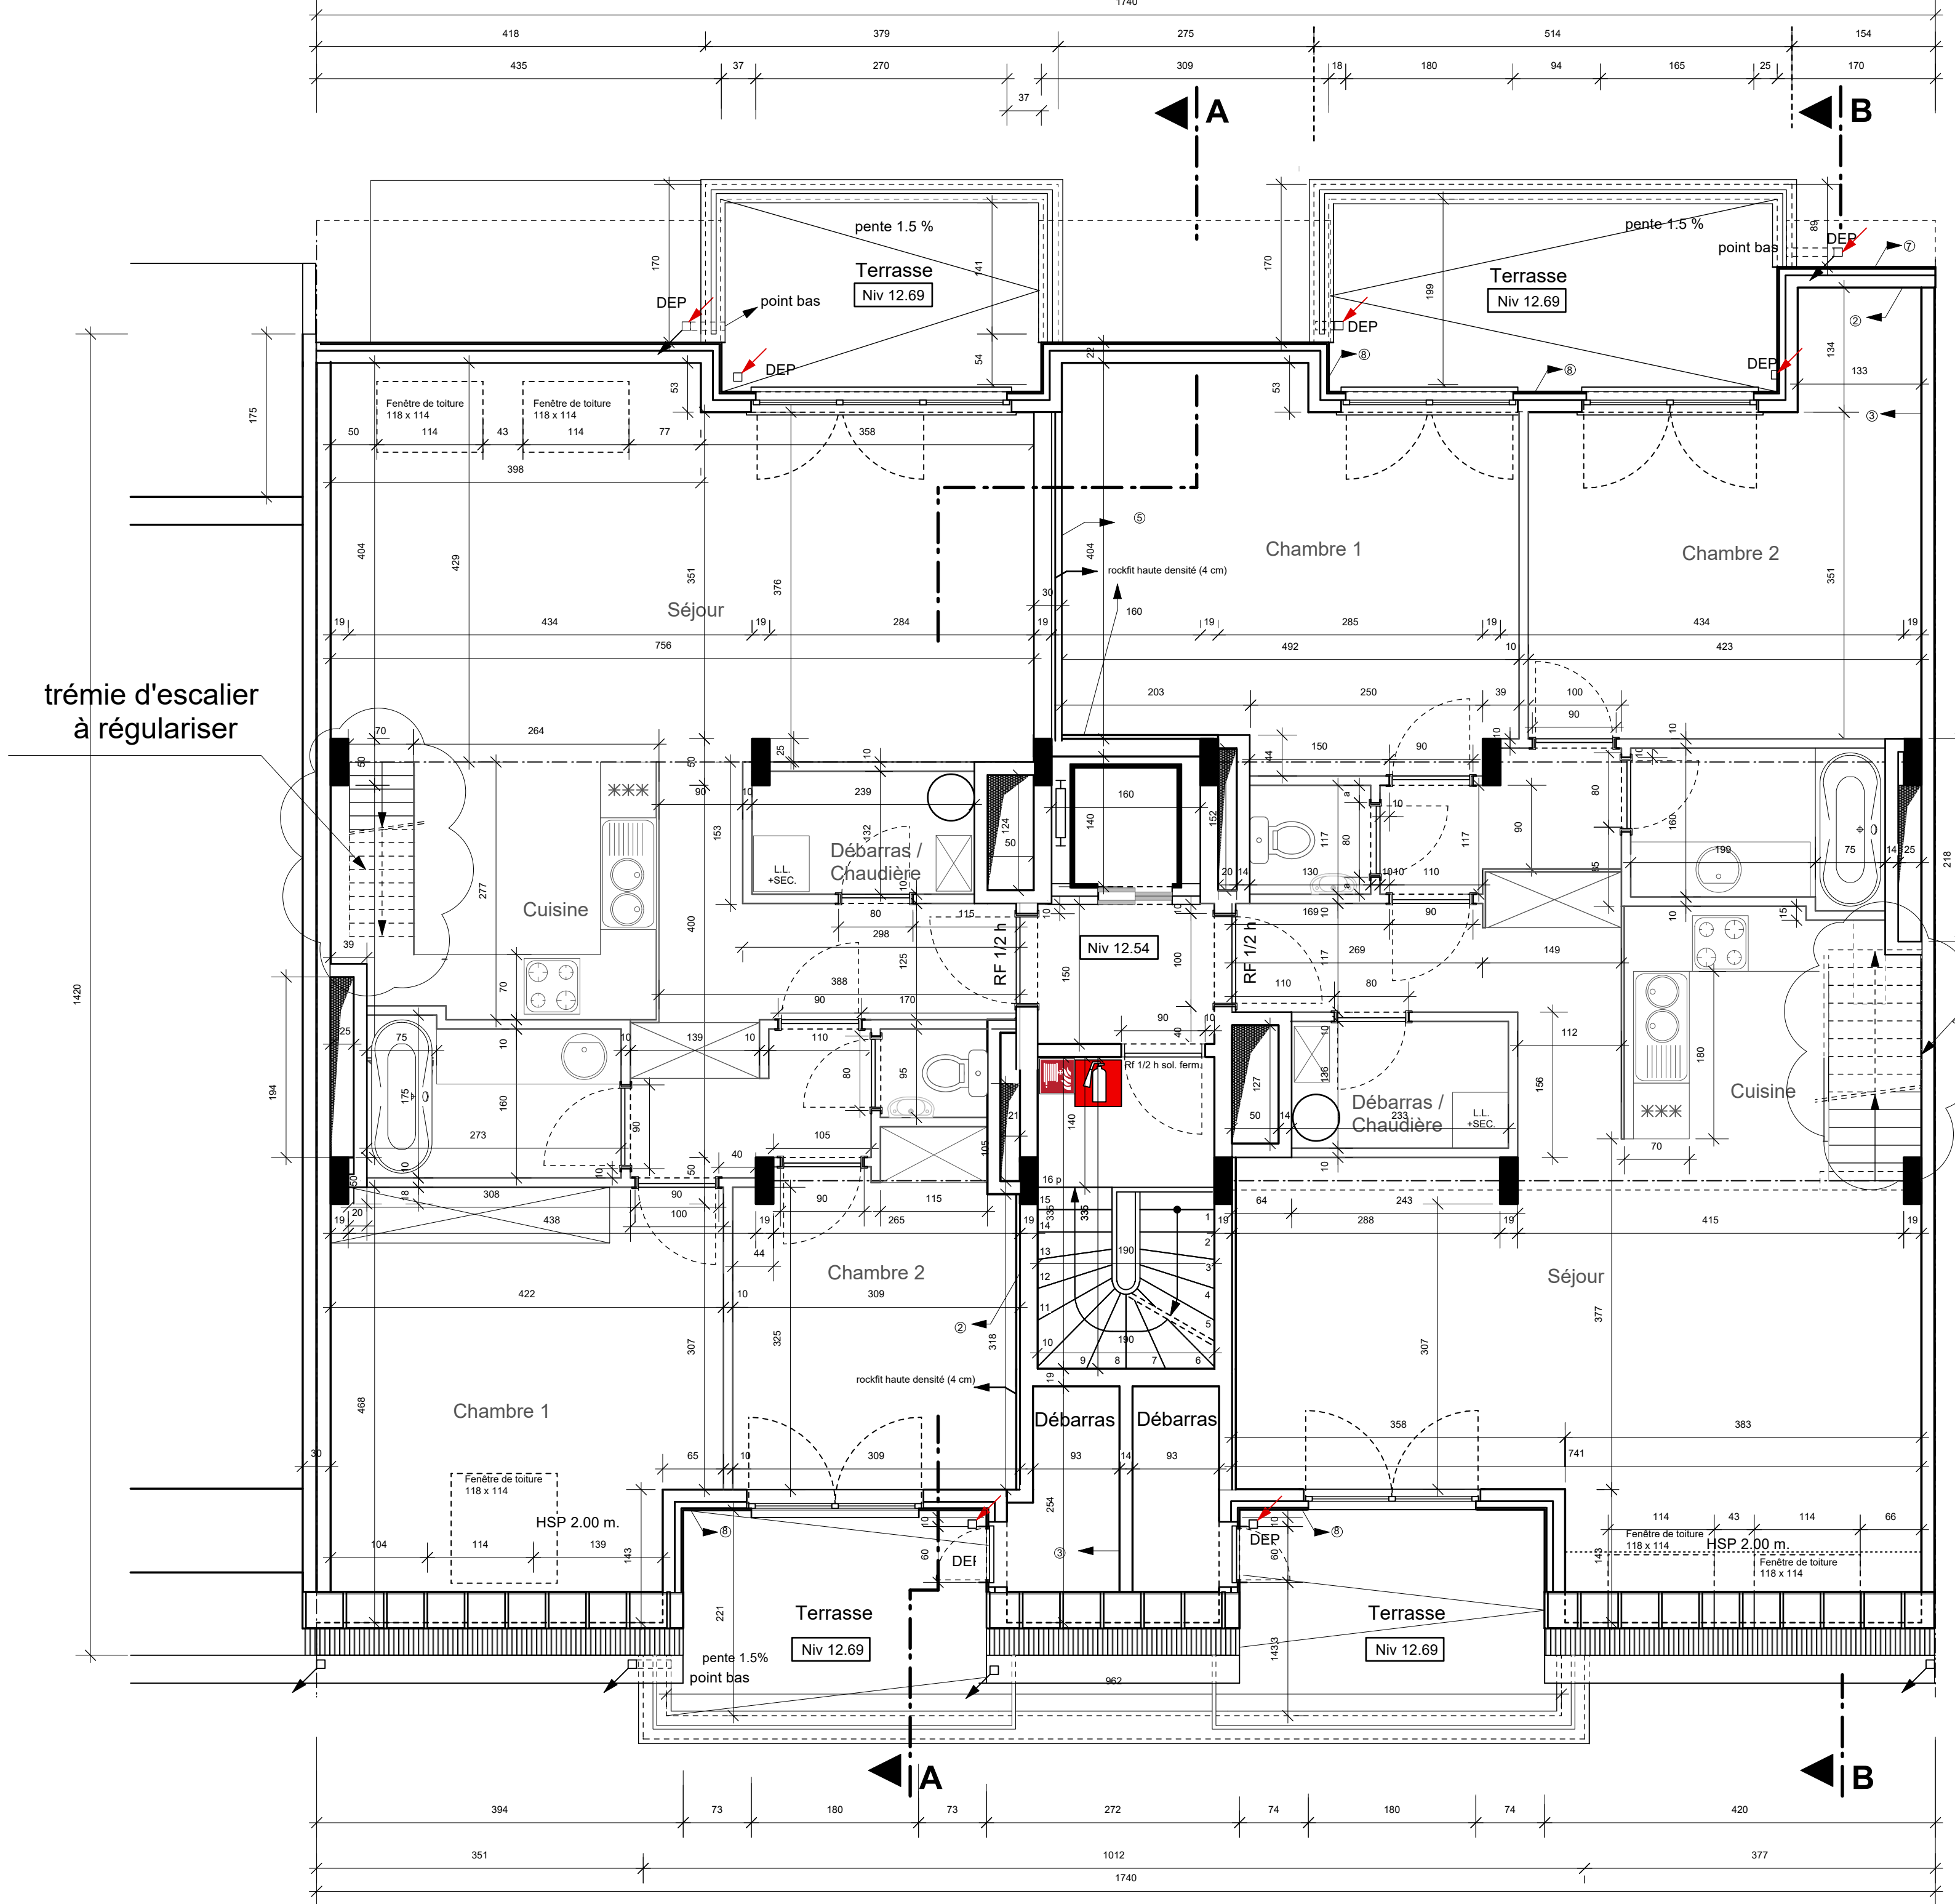

SITUATION EXISTANTE PLAN 4e ETAGE

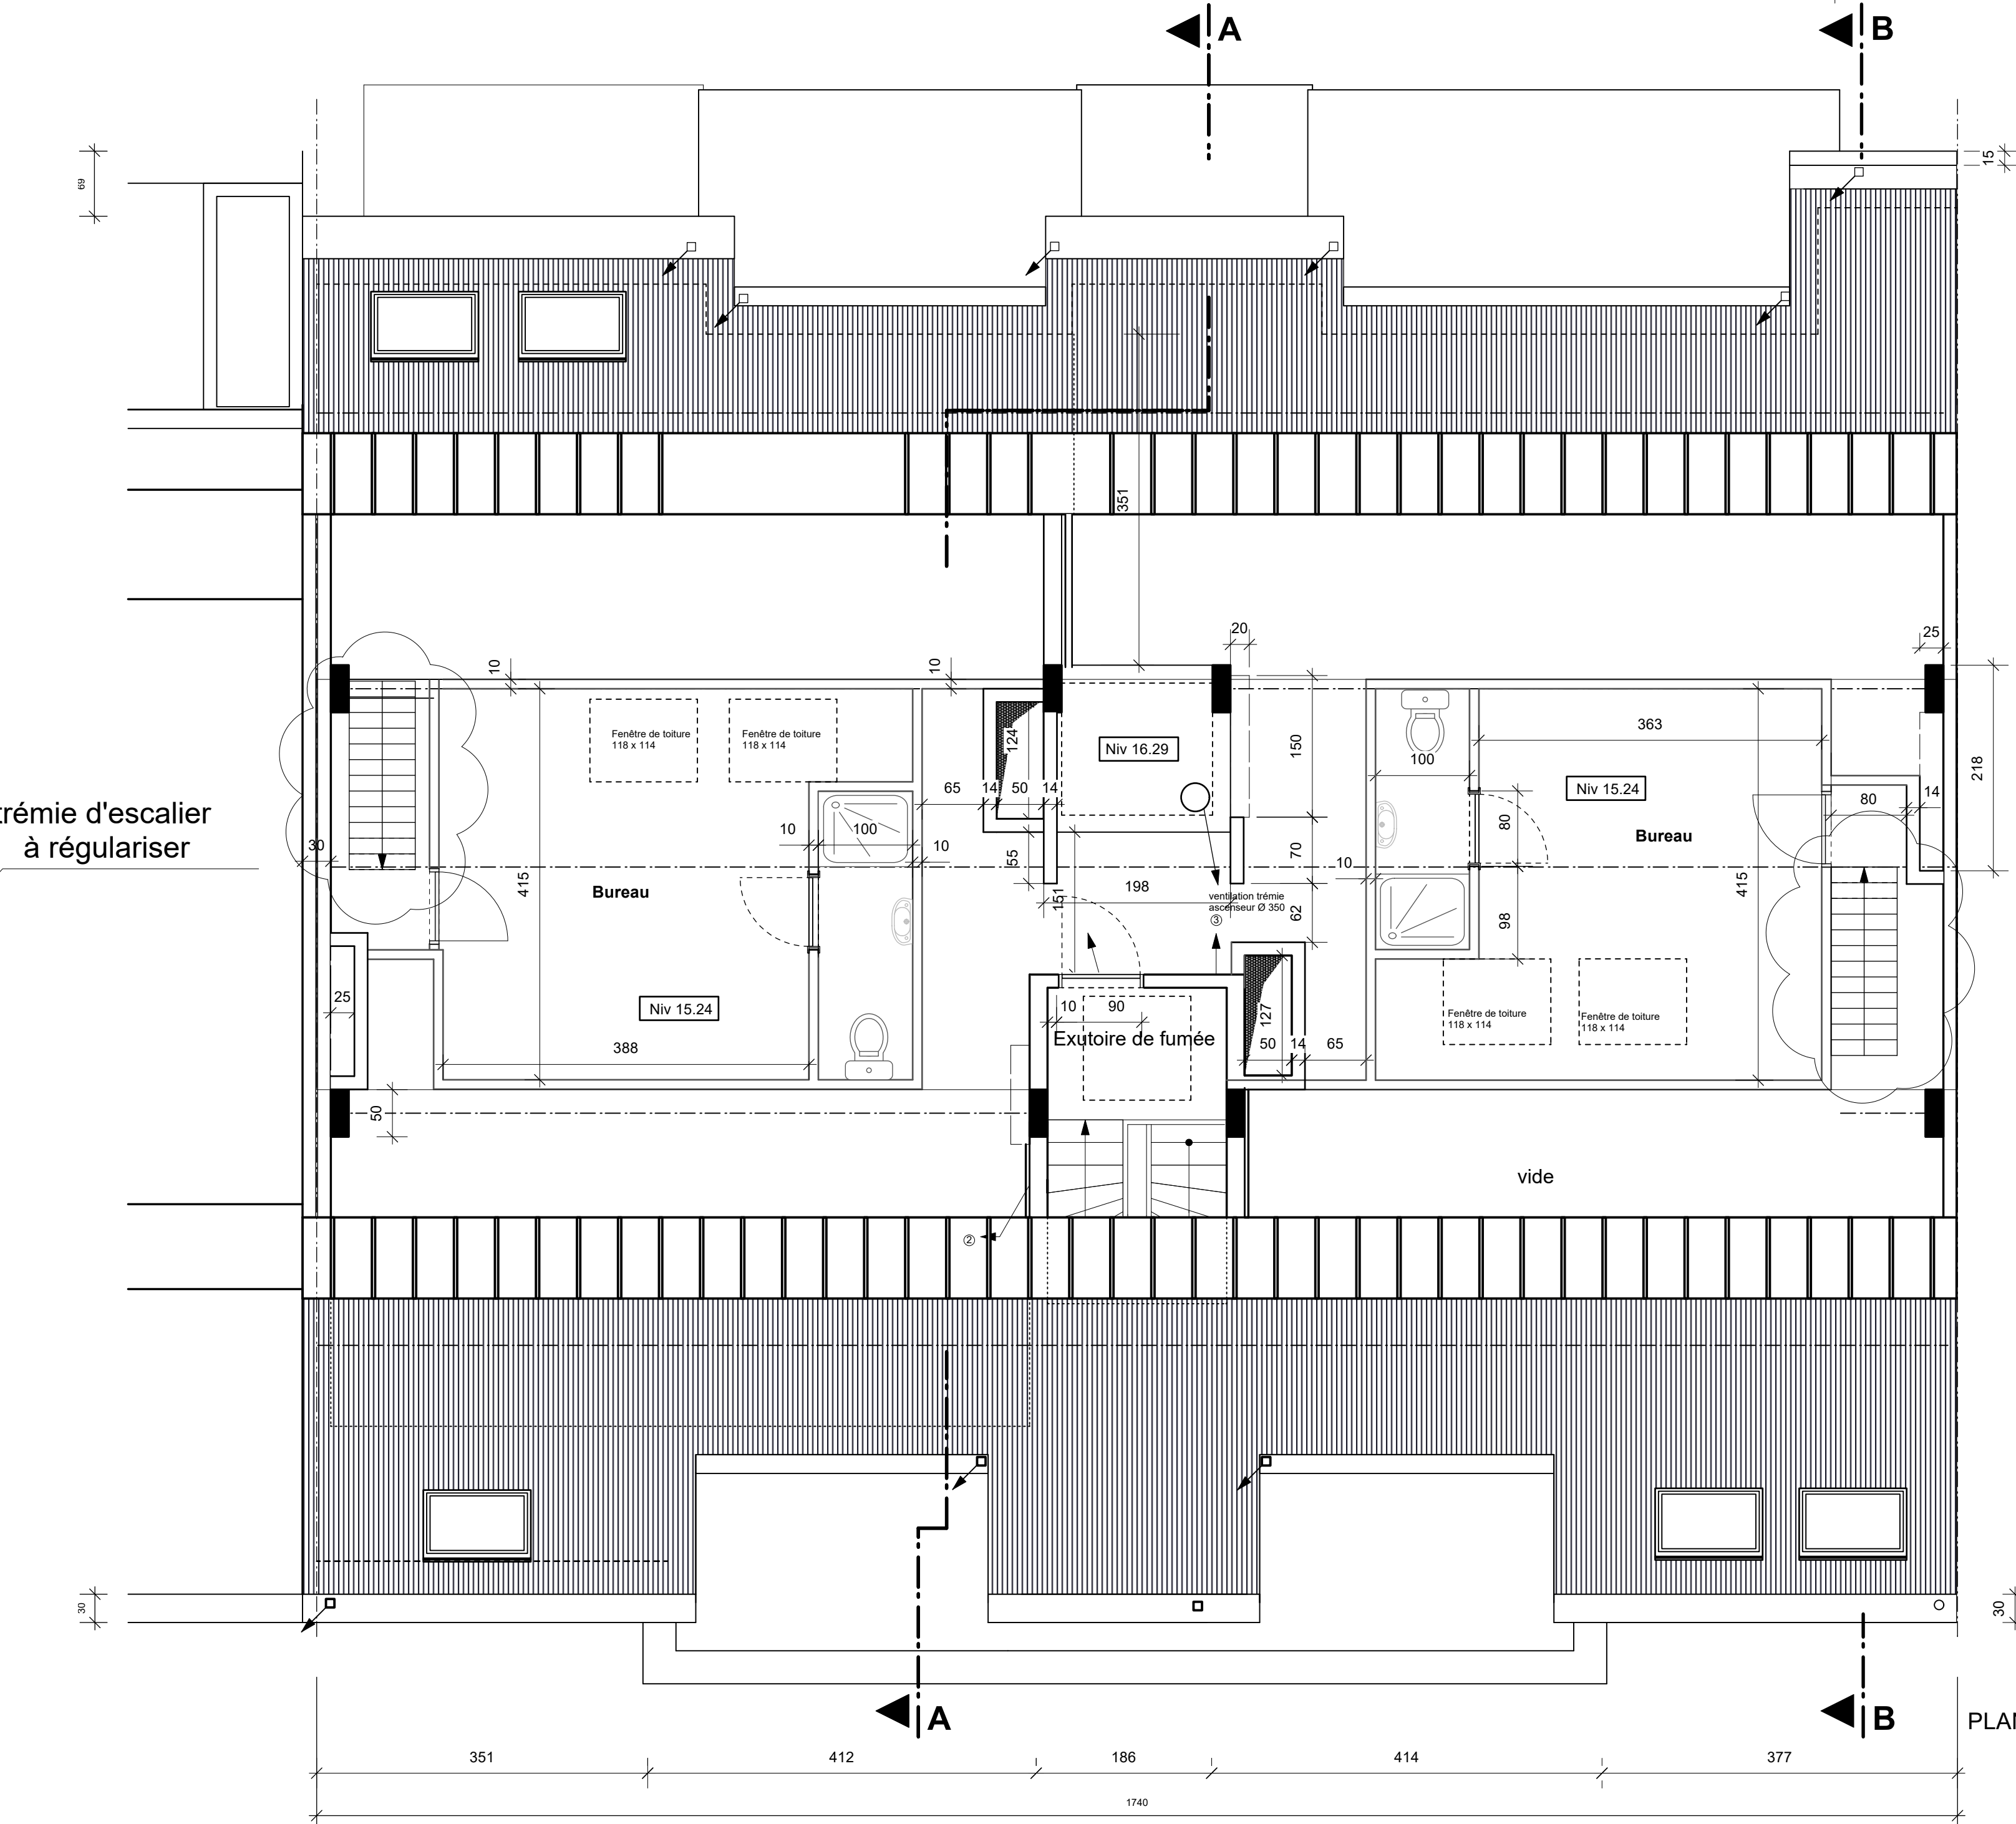

SITUATION EXISTANTE PLAN COMBLE