

REGION BRUXELLES CAPITALE - SCHAEARBEEK

Atelier
Paralel

av. Léonard Mommaerts 11
1140 Bruxelles

Maitre d'Ouvrage
Co-Propriété OCTO

PERMIS D'URBANISME

Projet
REGULARISATION DES AMENAGEMENTS DIVERS
D'UN IMMEUBLE D'APPARTEMENTS

Rue Marcel Martin 10 -
1030 Schaerbeek

Situation de droit PU 2003 façades & coupes
Situation existante: coupes, façades rue & jardin à régulariser


Date: 07-04-2025 Echelle: 1:50 N°: 07 / 8




SITUATION PU 2003 FACADE JARDIN



SITUATION PU 2003 FACADE RUE

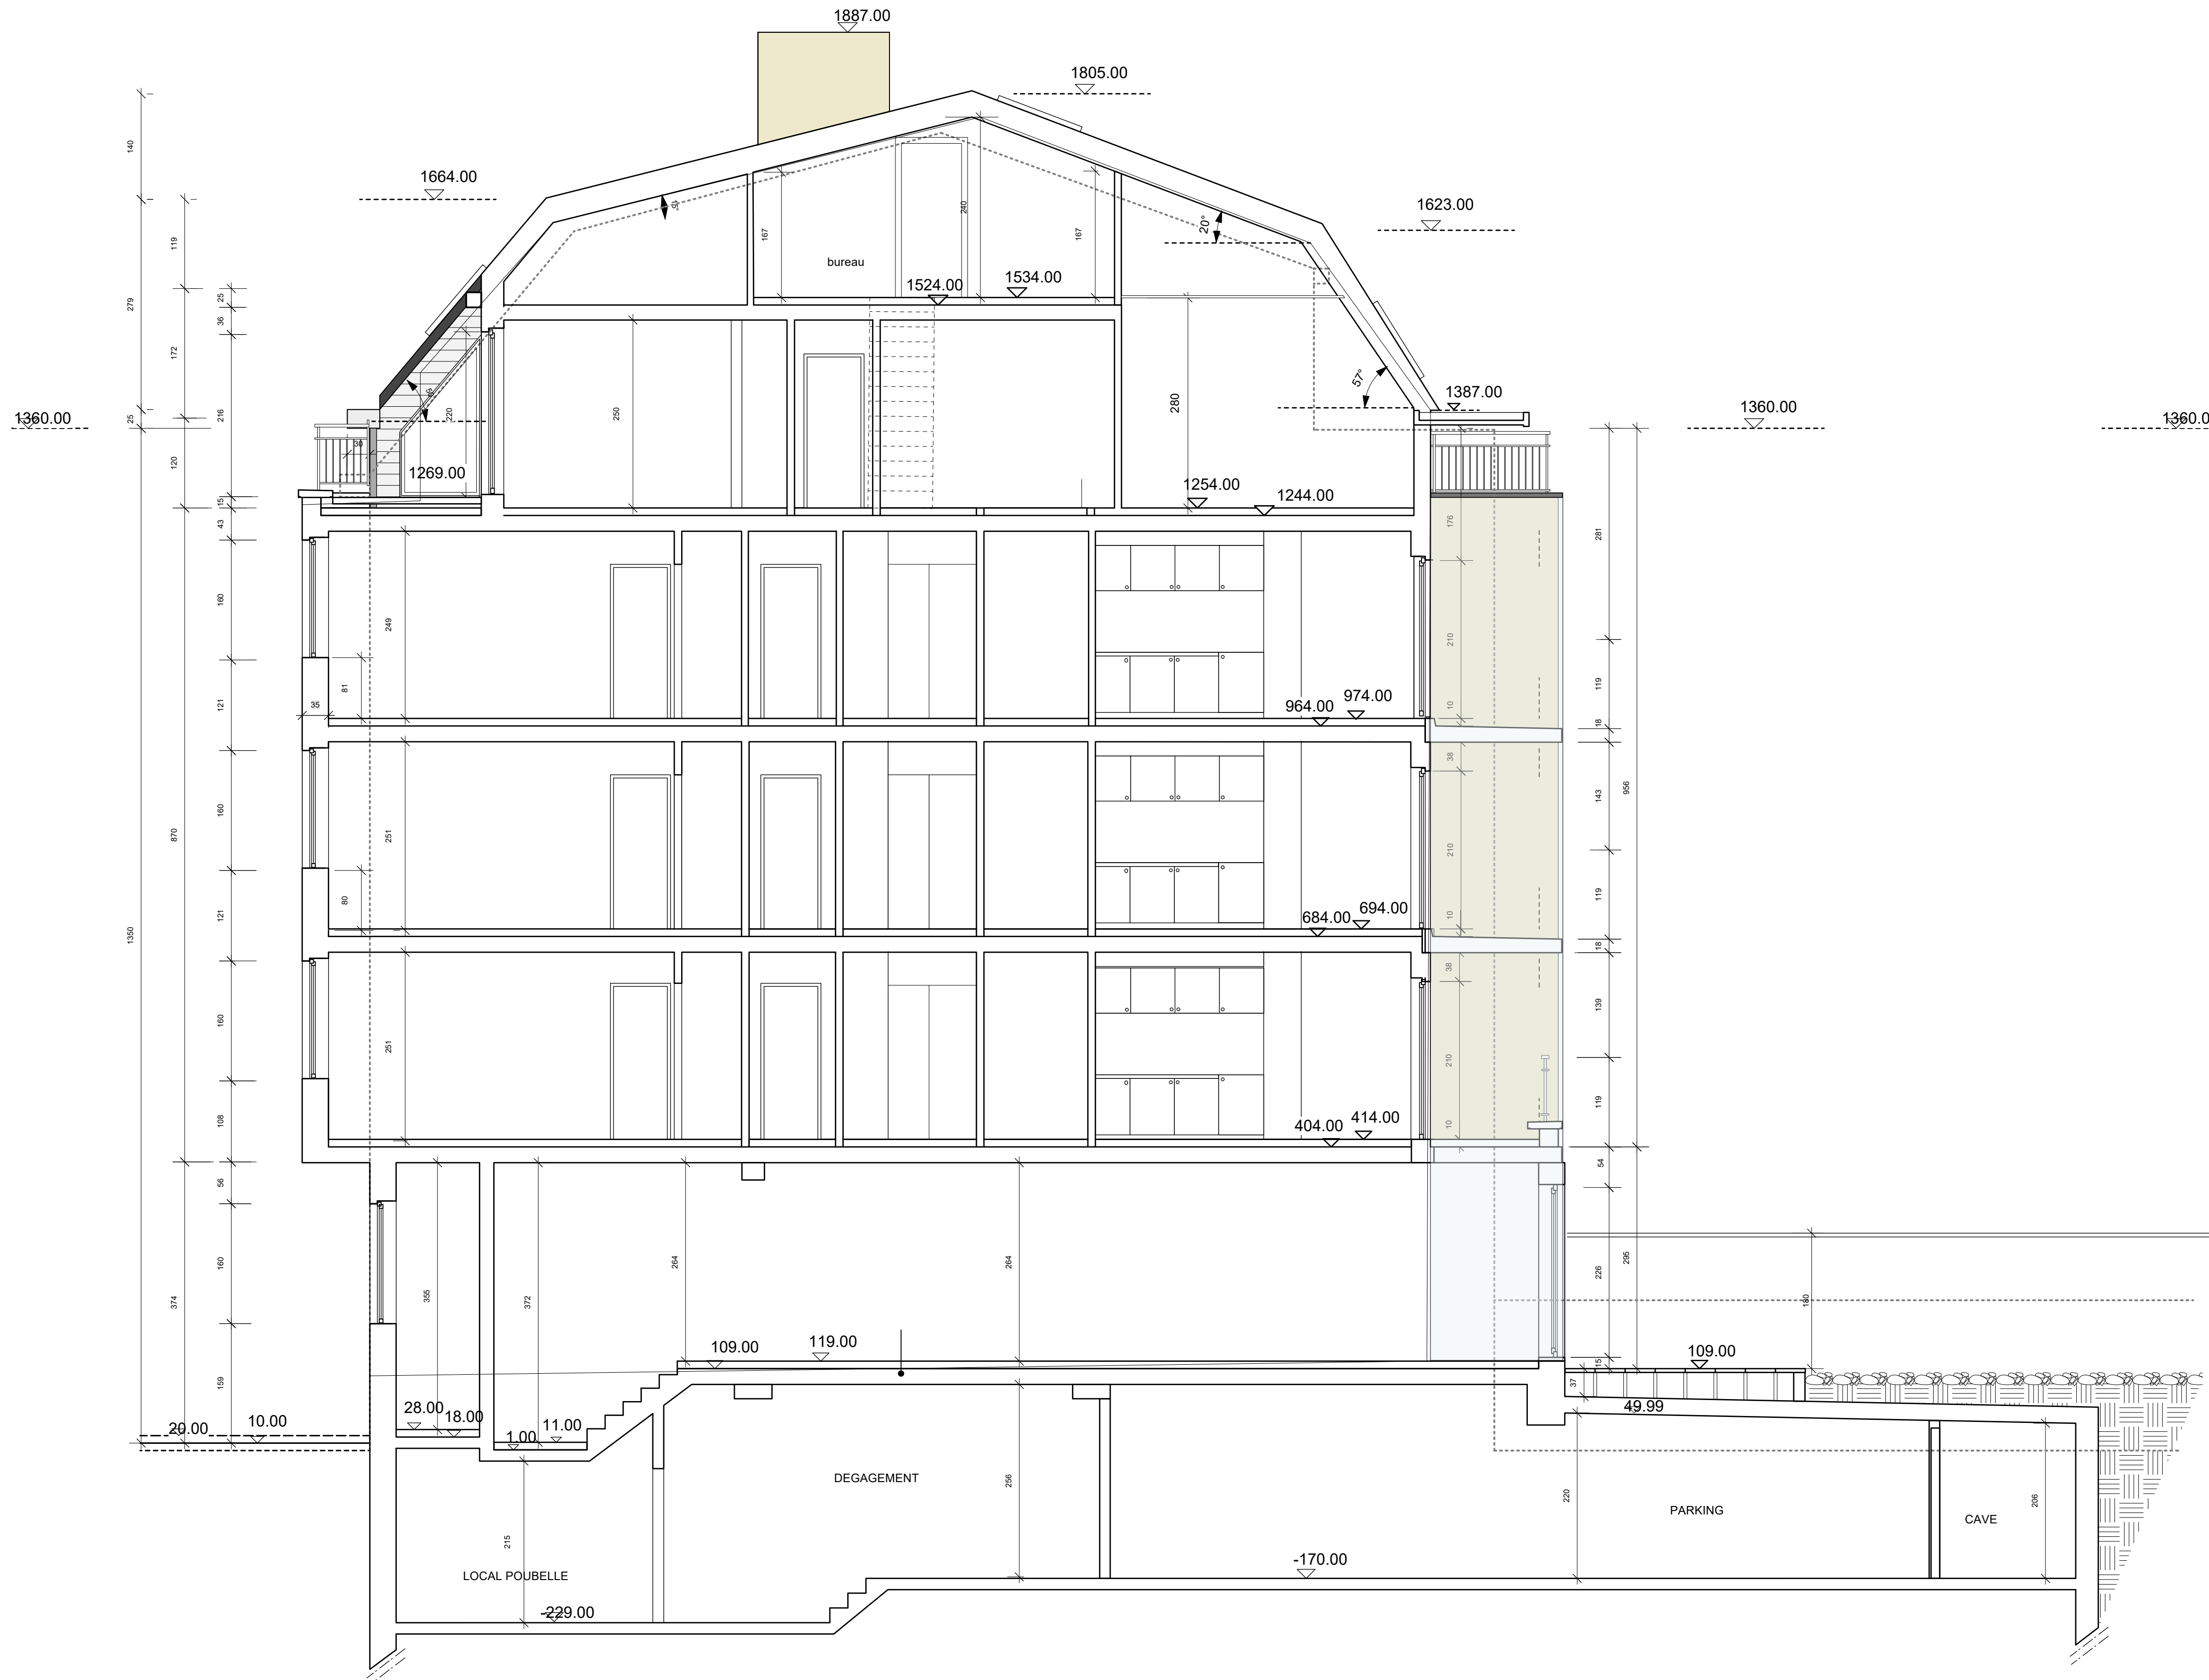

SITUATION PU 2003 COUPE AA

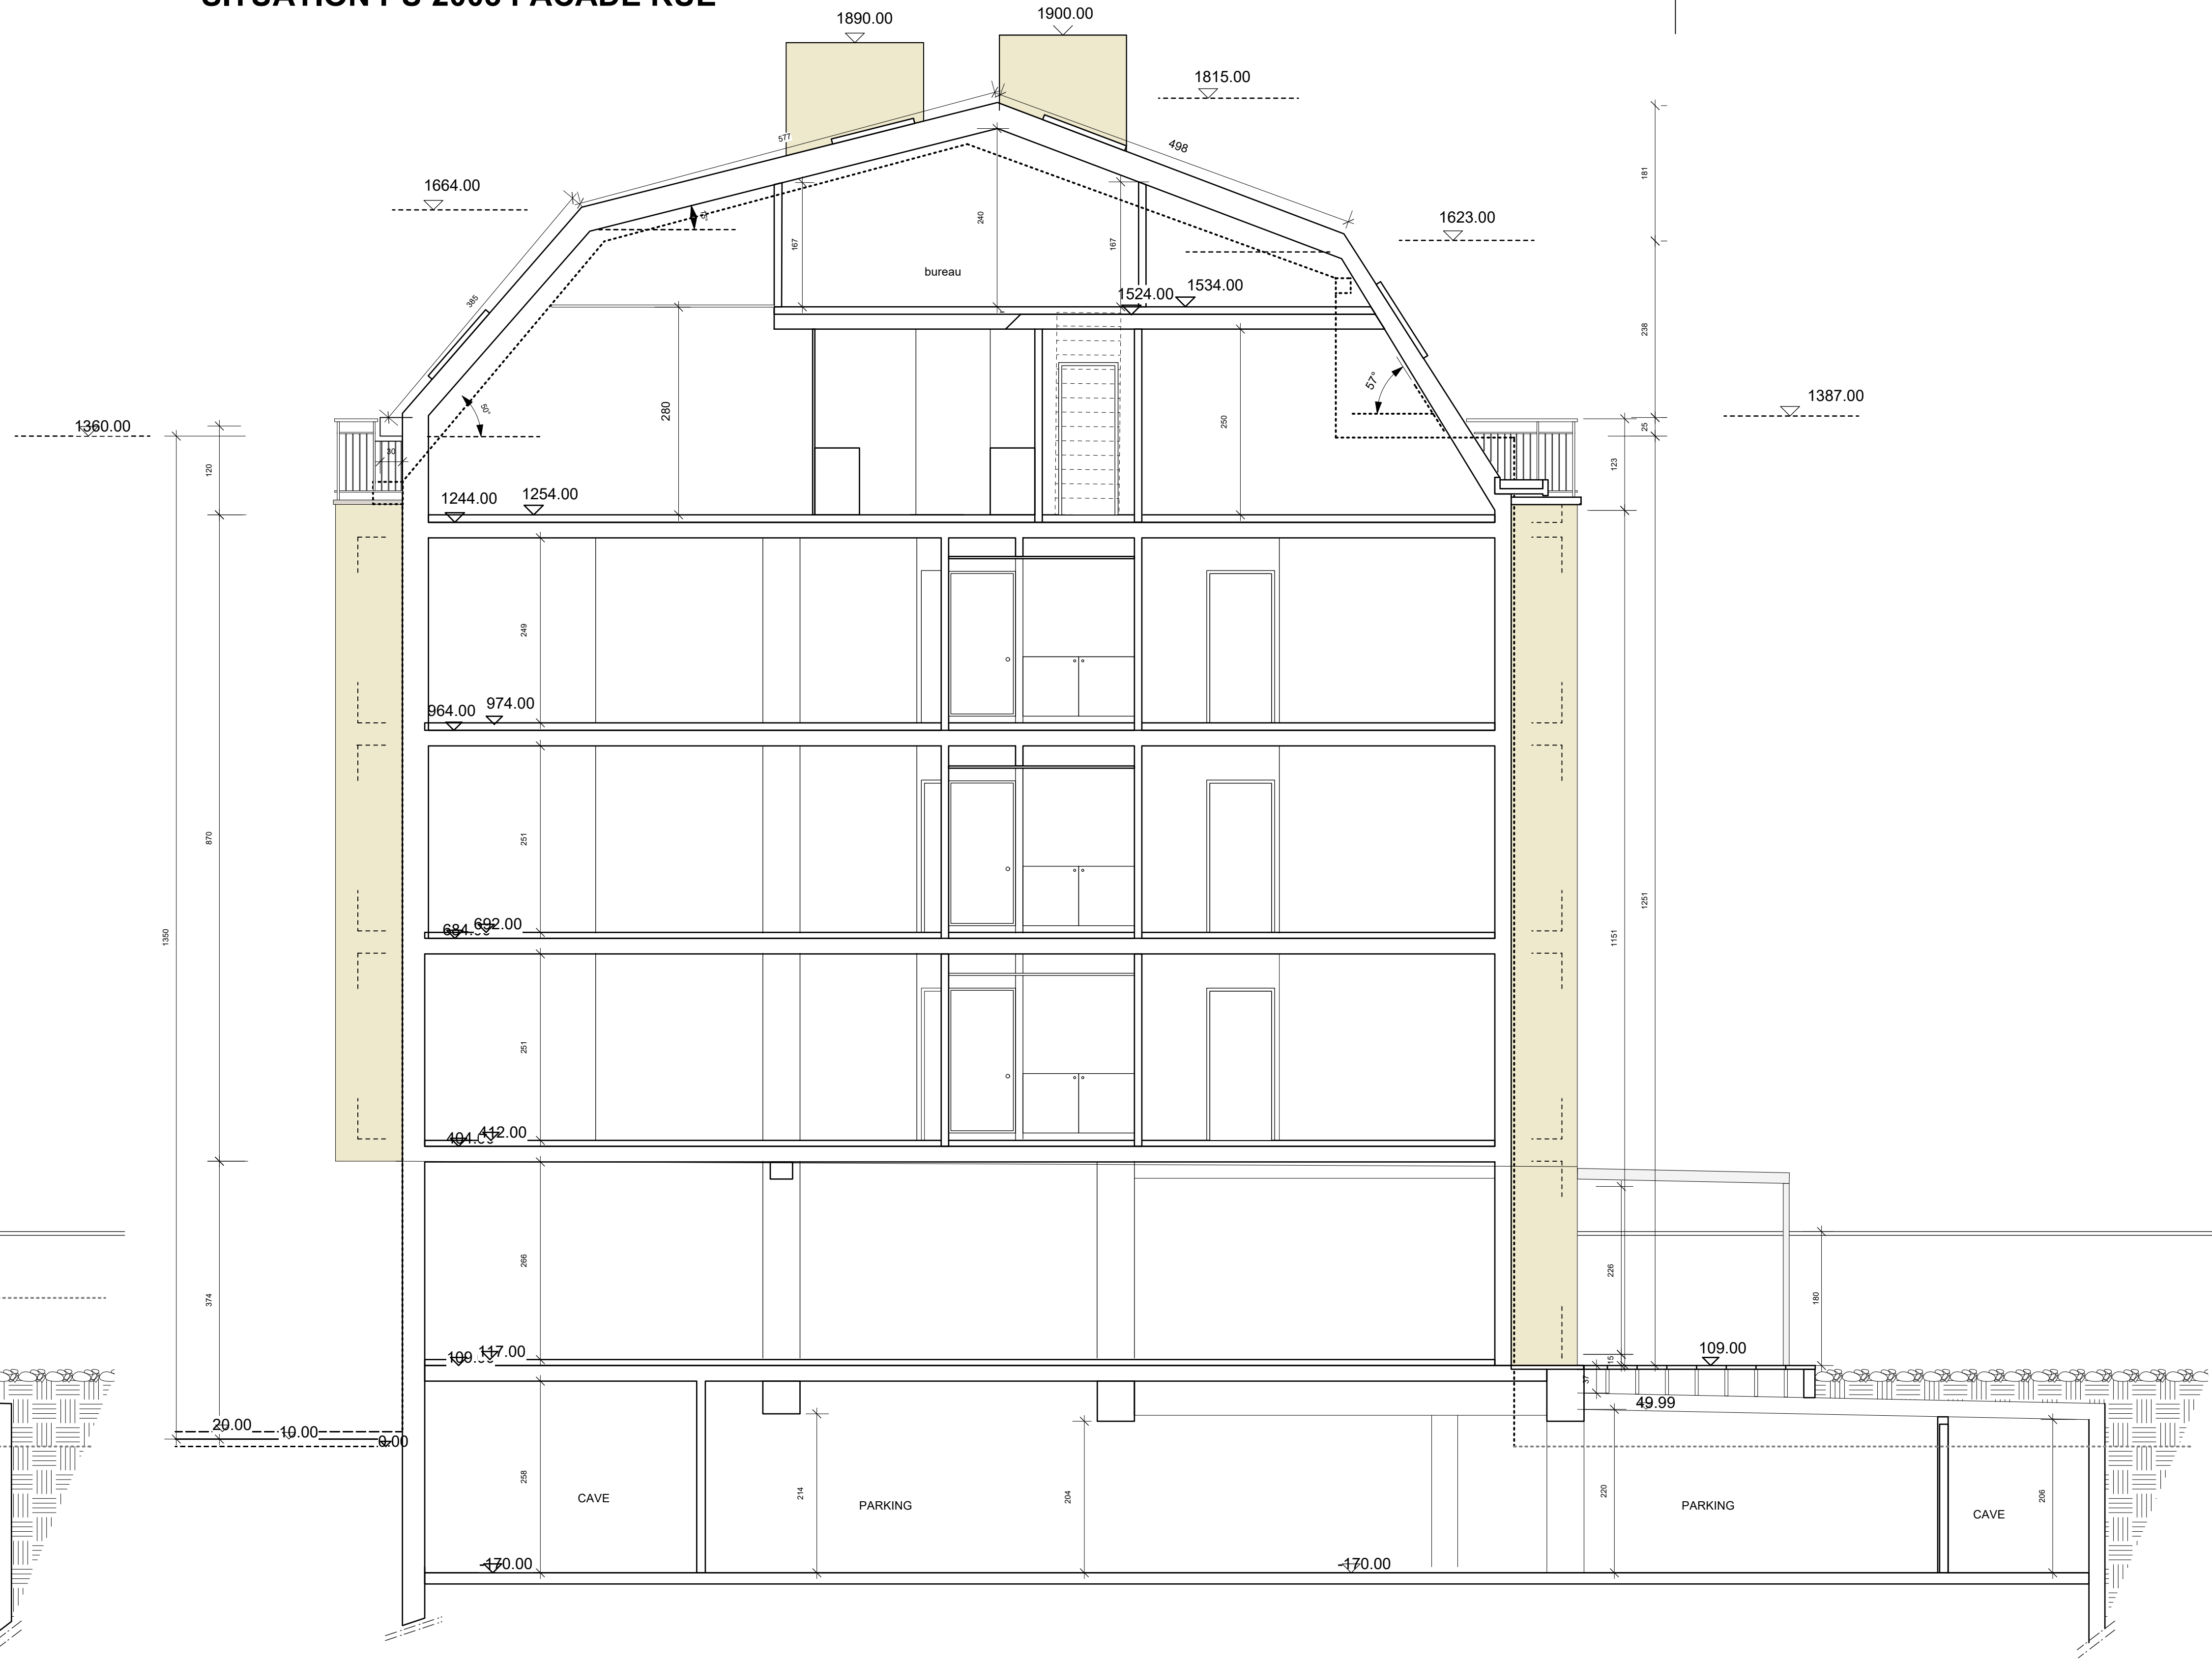

SITUATION PU 2003 COUPE BB