

REGION BRUXELLES CAPITALE - SCHAEARBEEK

projet

Atelier  
Paralel

an Leonard Mommaerts 11  
1140 Bruxelles

Maitre d'Ouvrage

Co-Propriété OCTO

PERMIS D'URBANISME

Projet

REGULARISATION DES AMENAGEMENTS DIVERS  
D'UN IMMEUBLE D'APPARTEMENTS

Site

Rue Marcel Martin 10 -  
1030 Schaerbeek

Titre

Situation PU 2003 façades, coupes & coupes  
Situation existante: coupes, façades rue & jardin à régulariser

Date

07-04-2025

échelle

1:50

nr

08

/ 8




SITUATION EXISTANTE FACADE JARDIN




SITUATION EXISTANTE FACADE RUE

SITUATION PU 2003 FACADE RUE éch 1/100

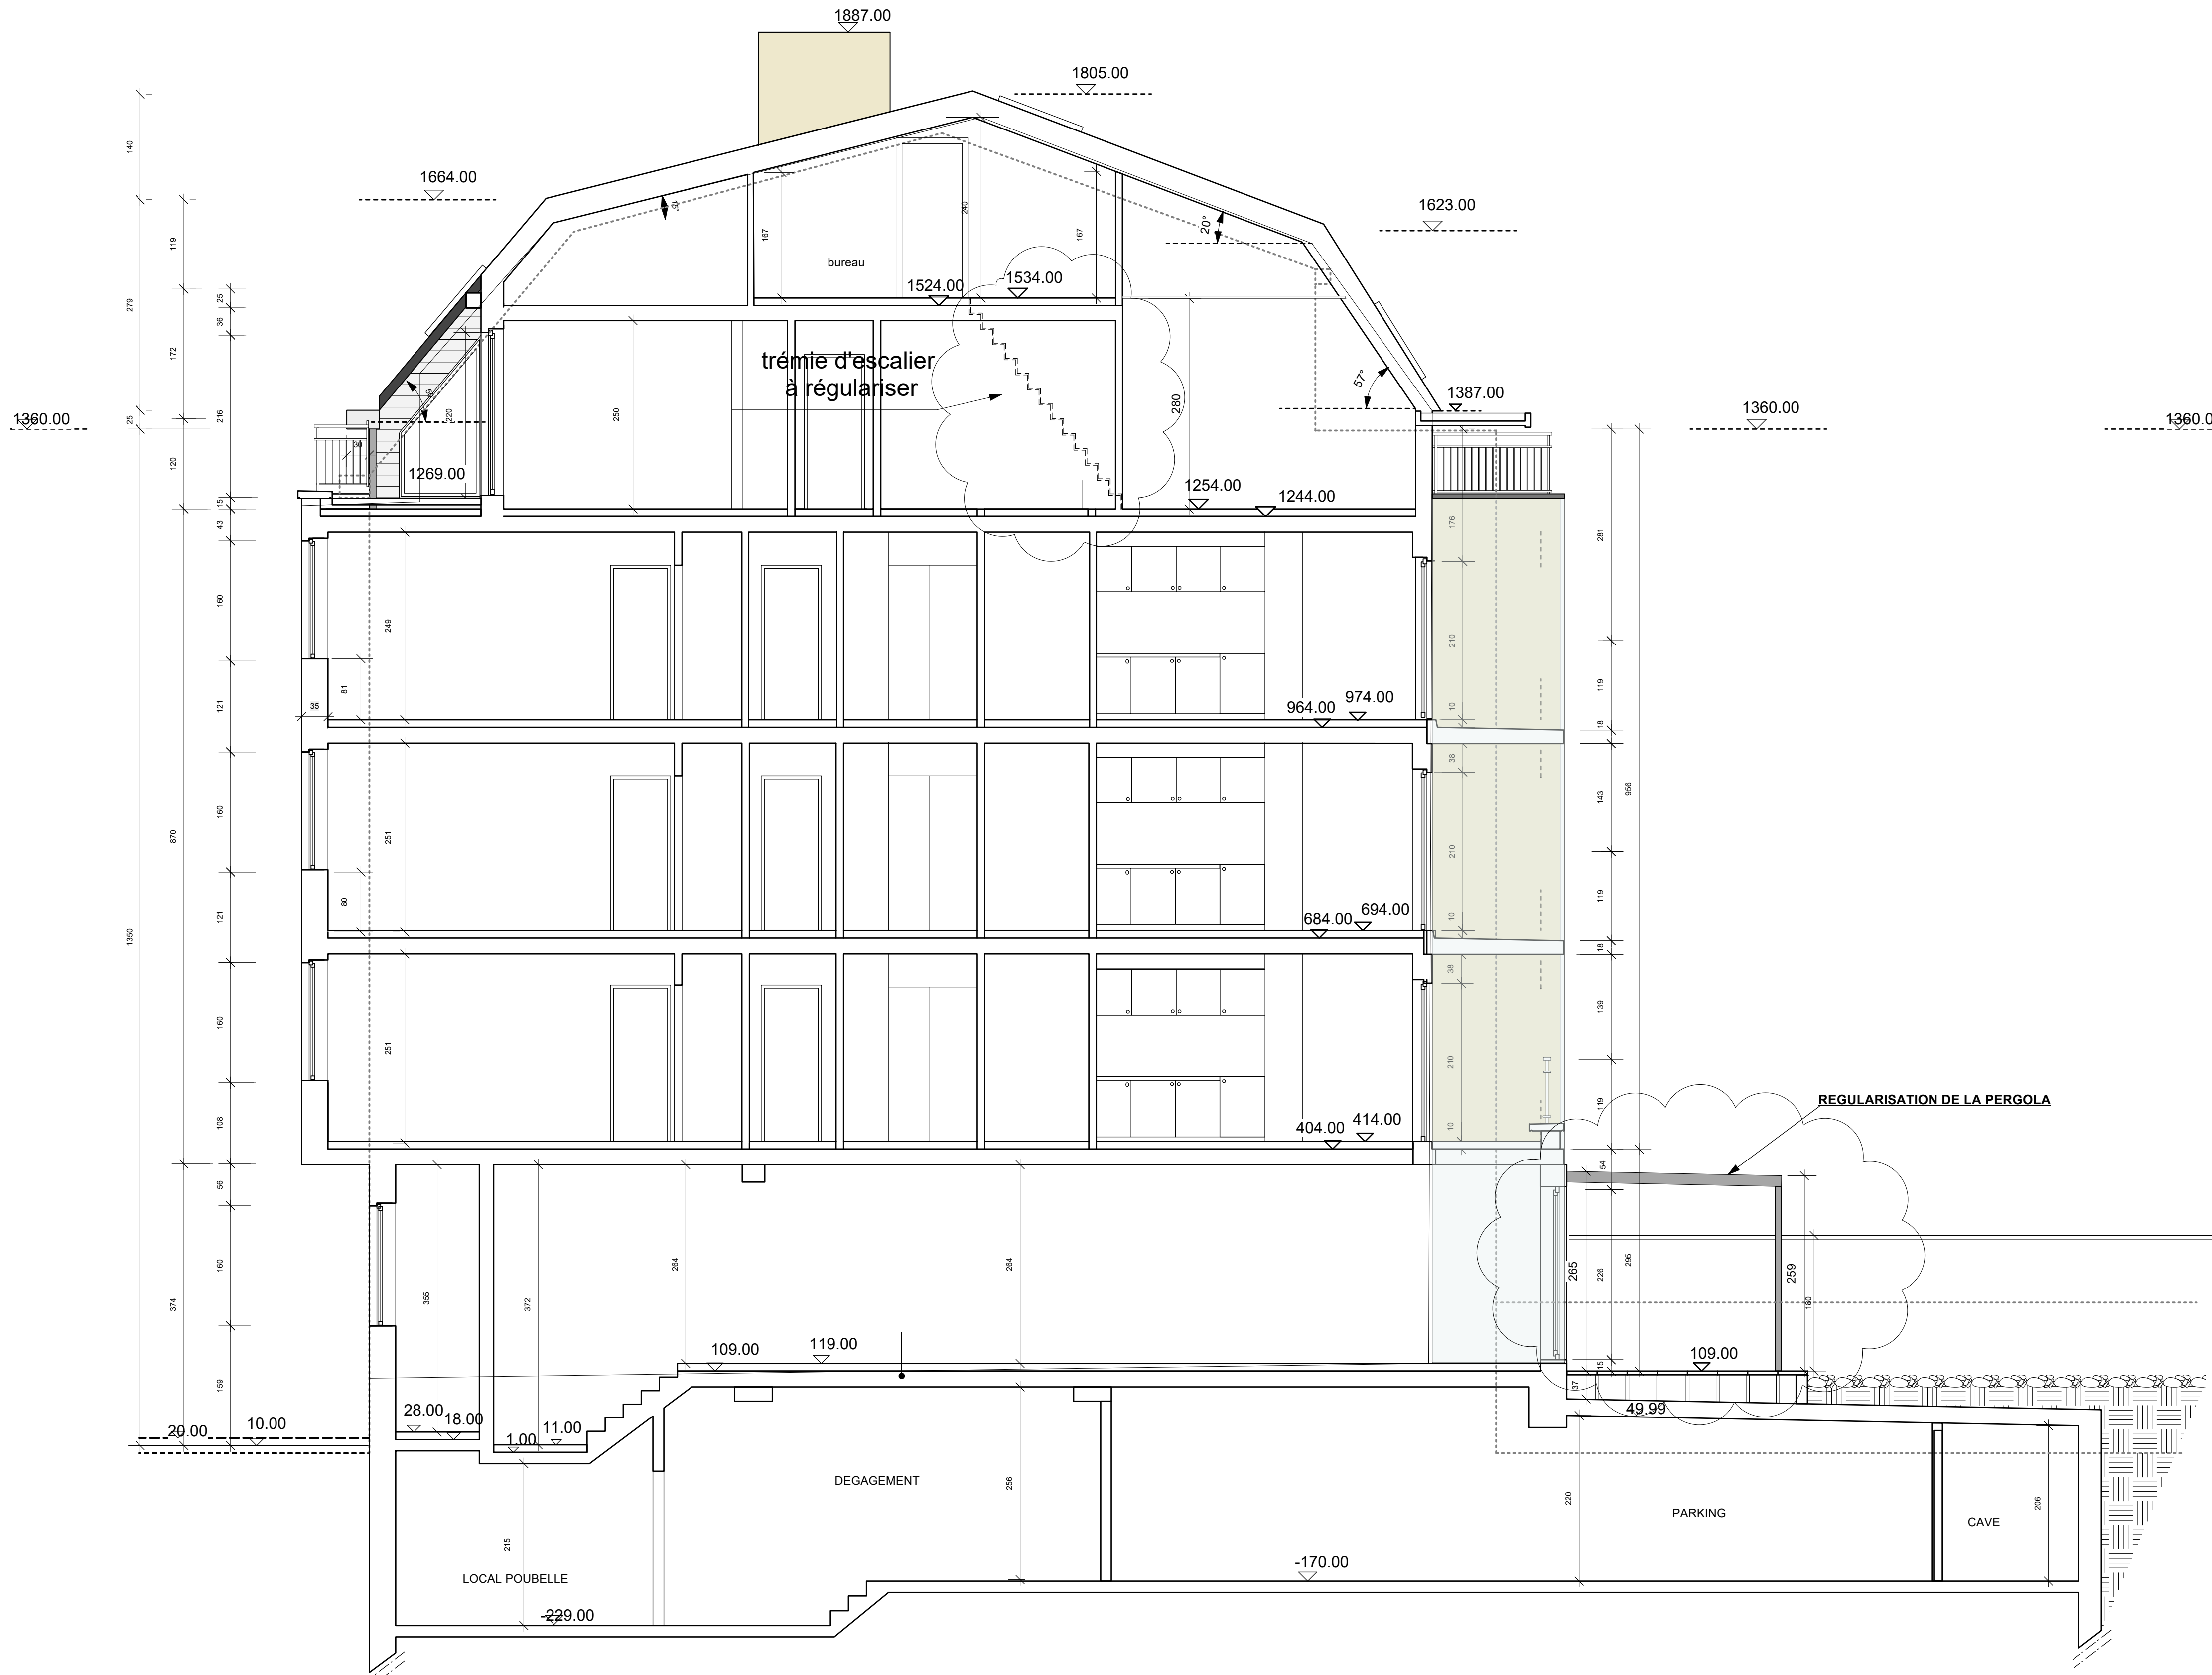

COUPE AA

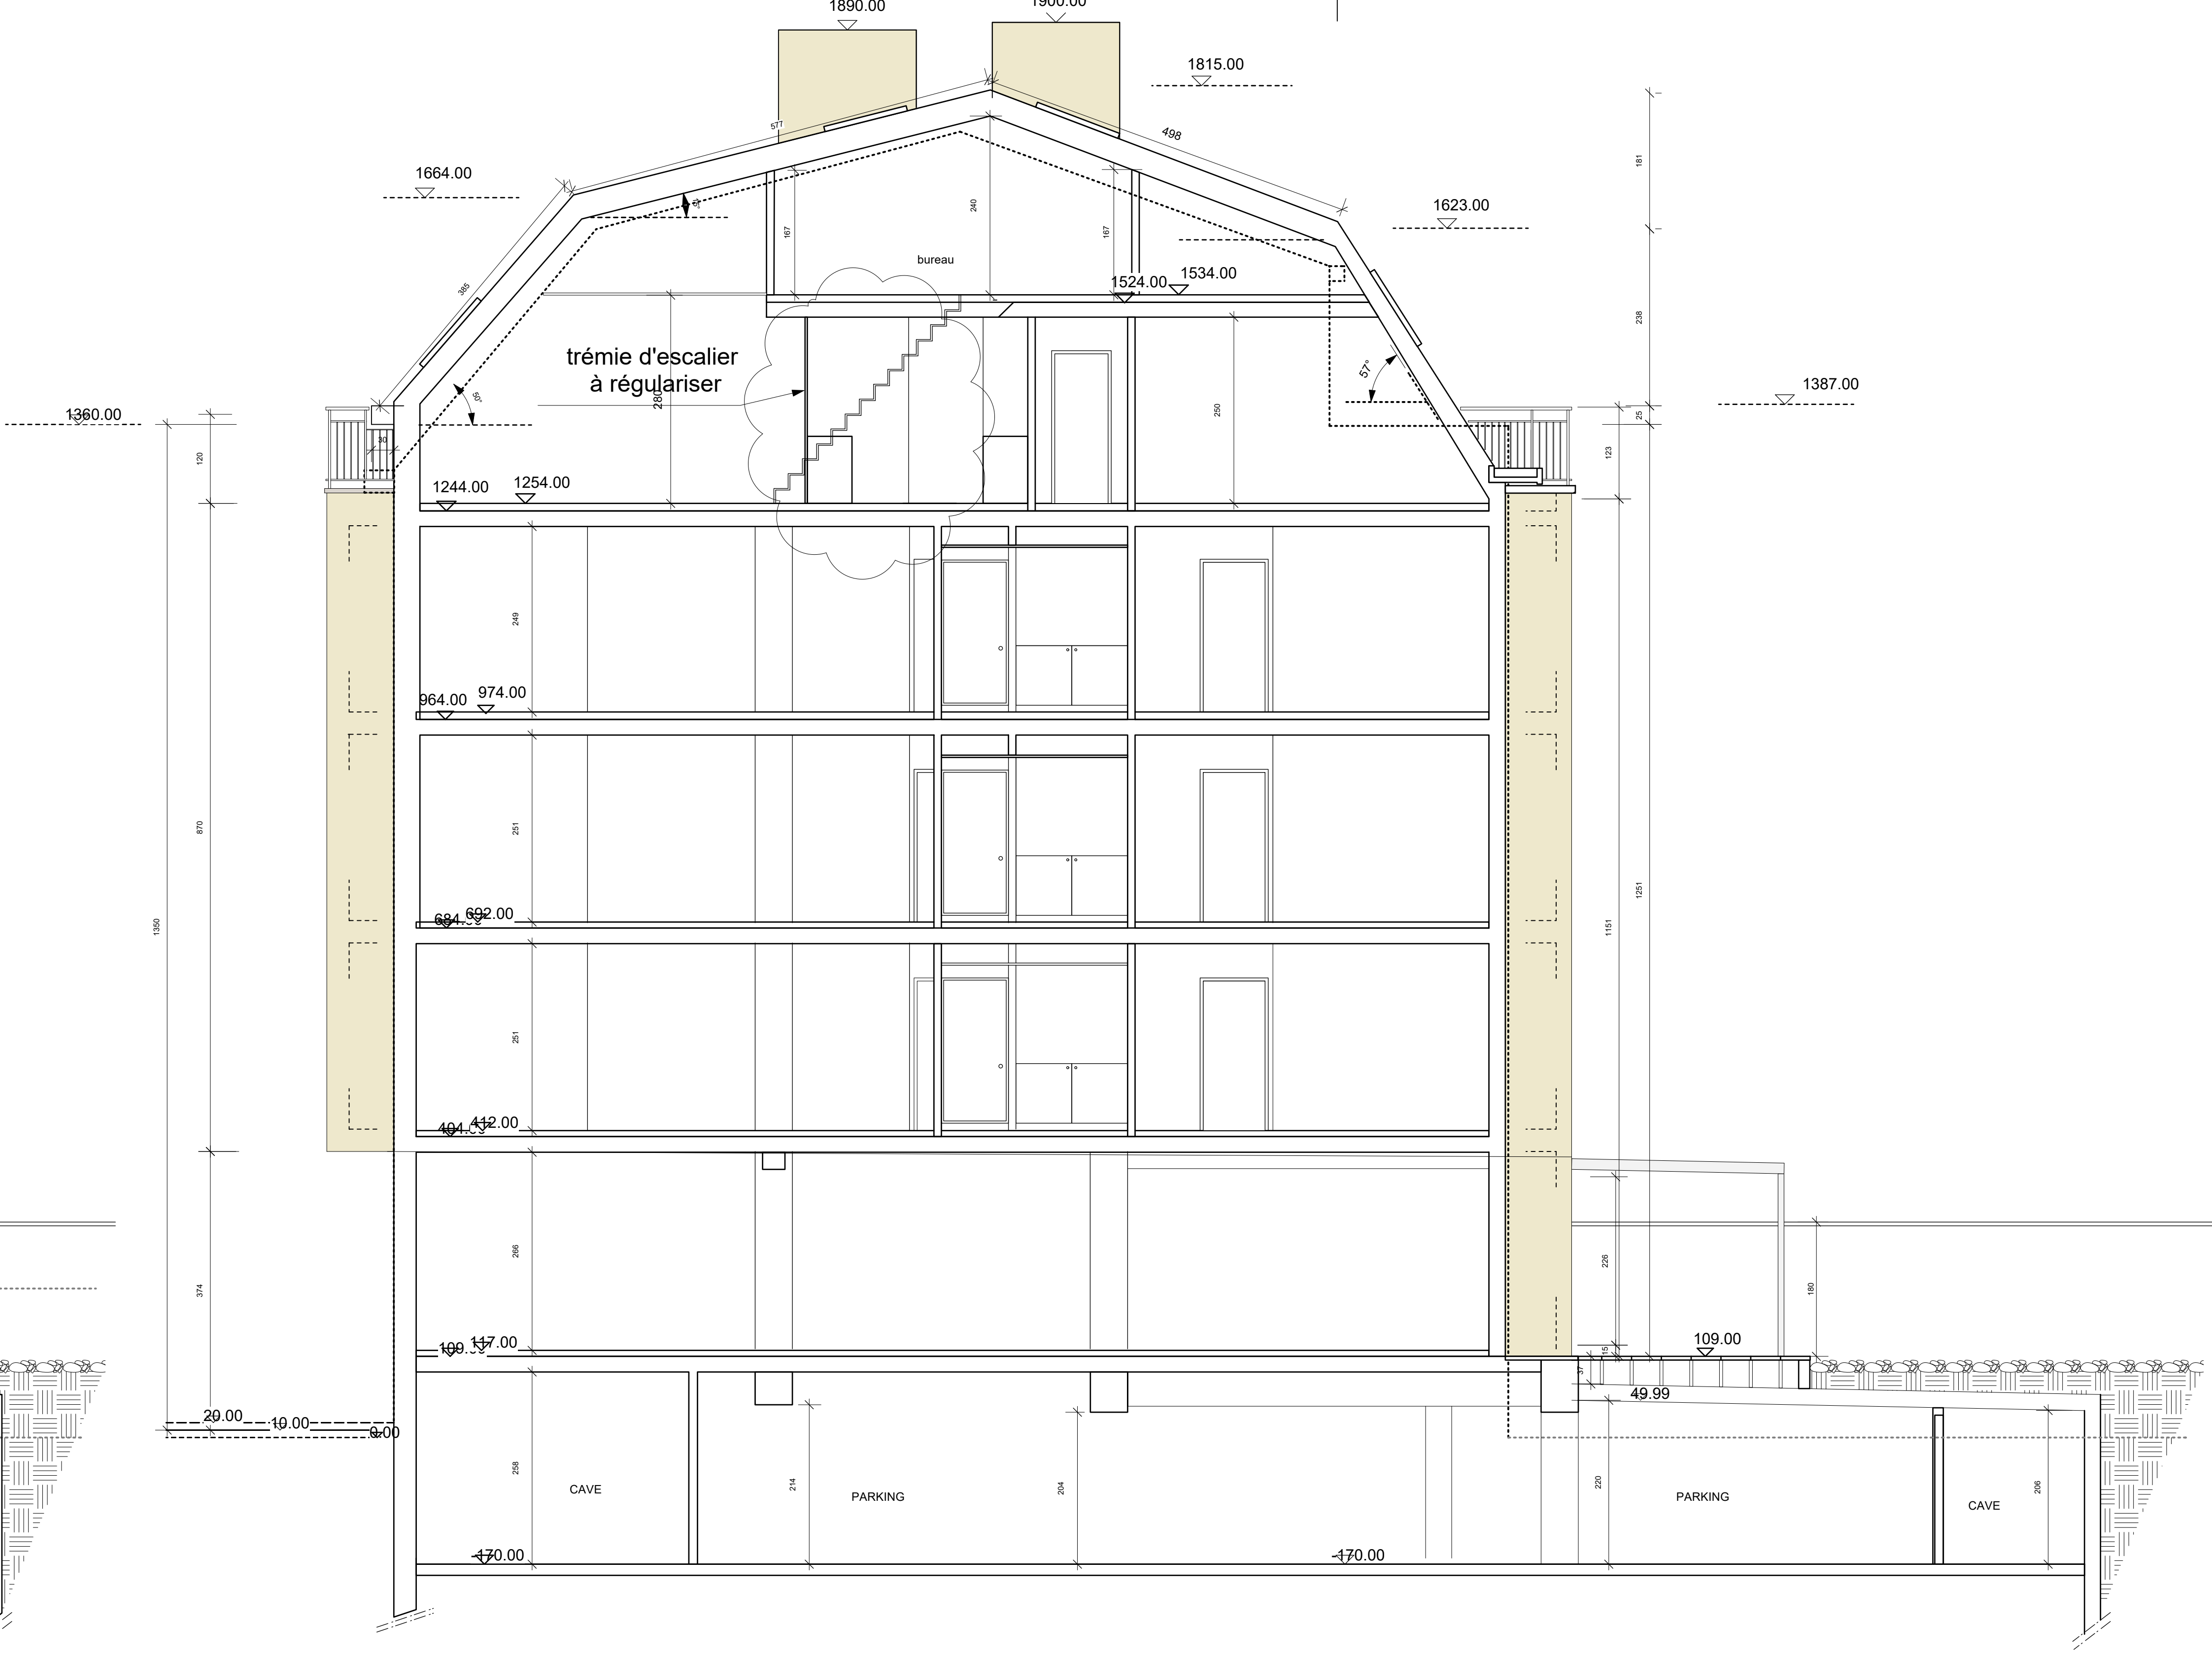

COUPE BB