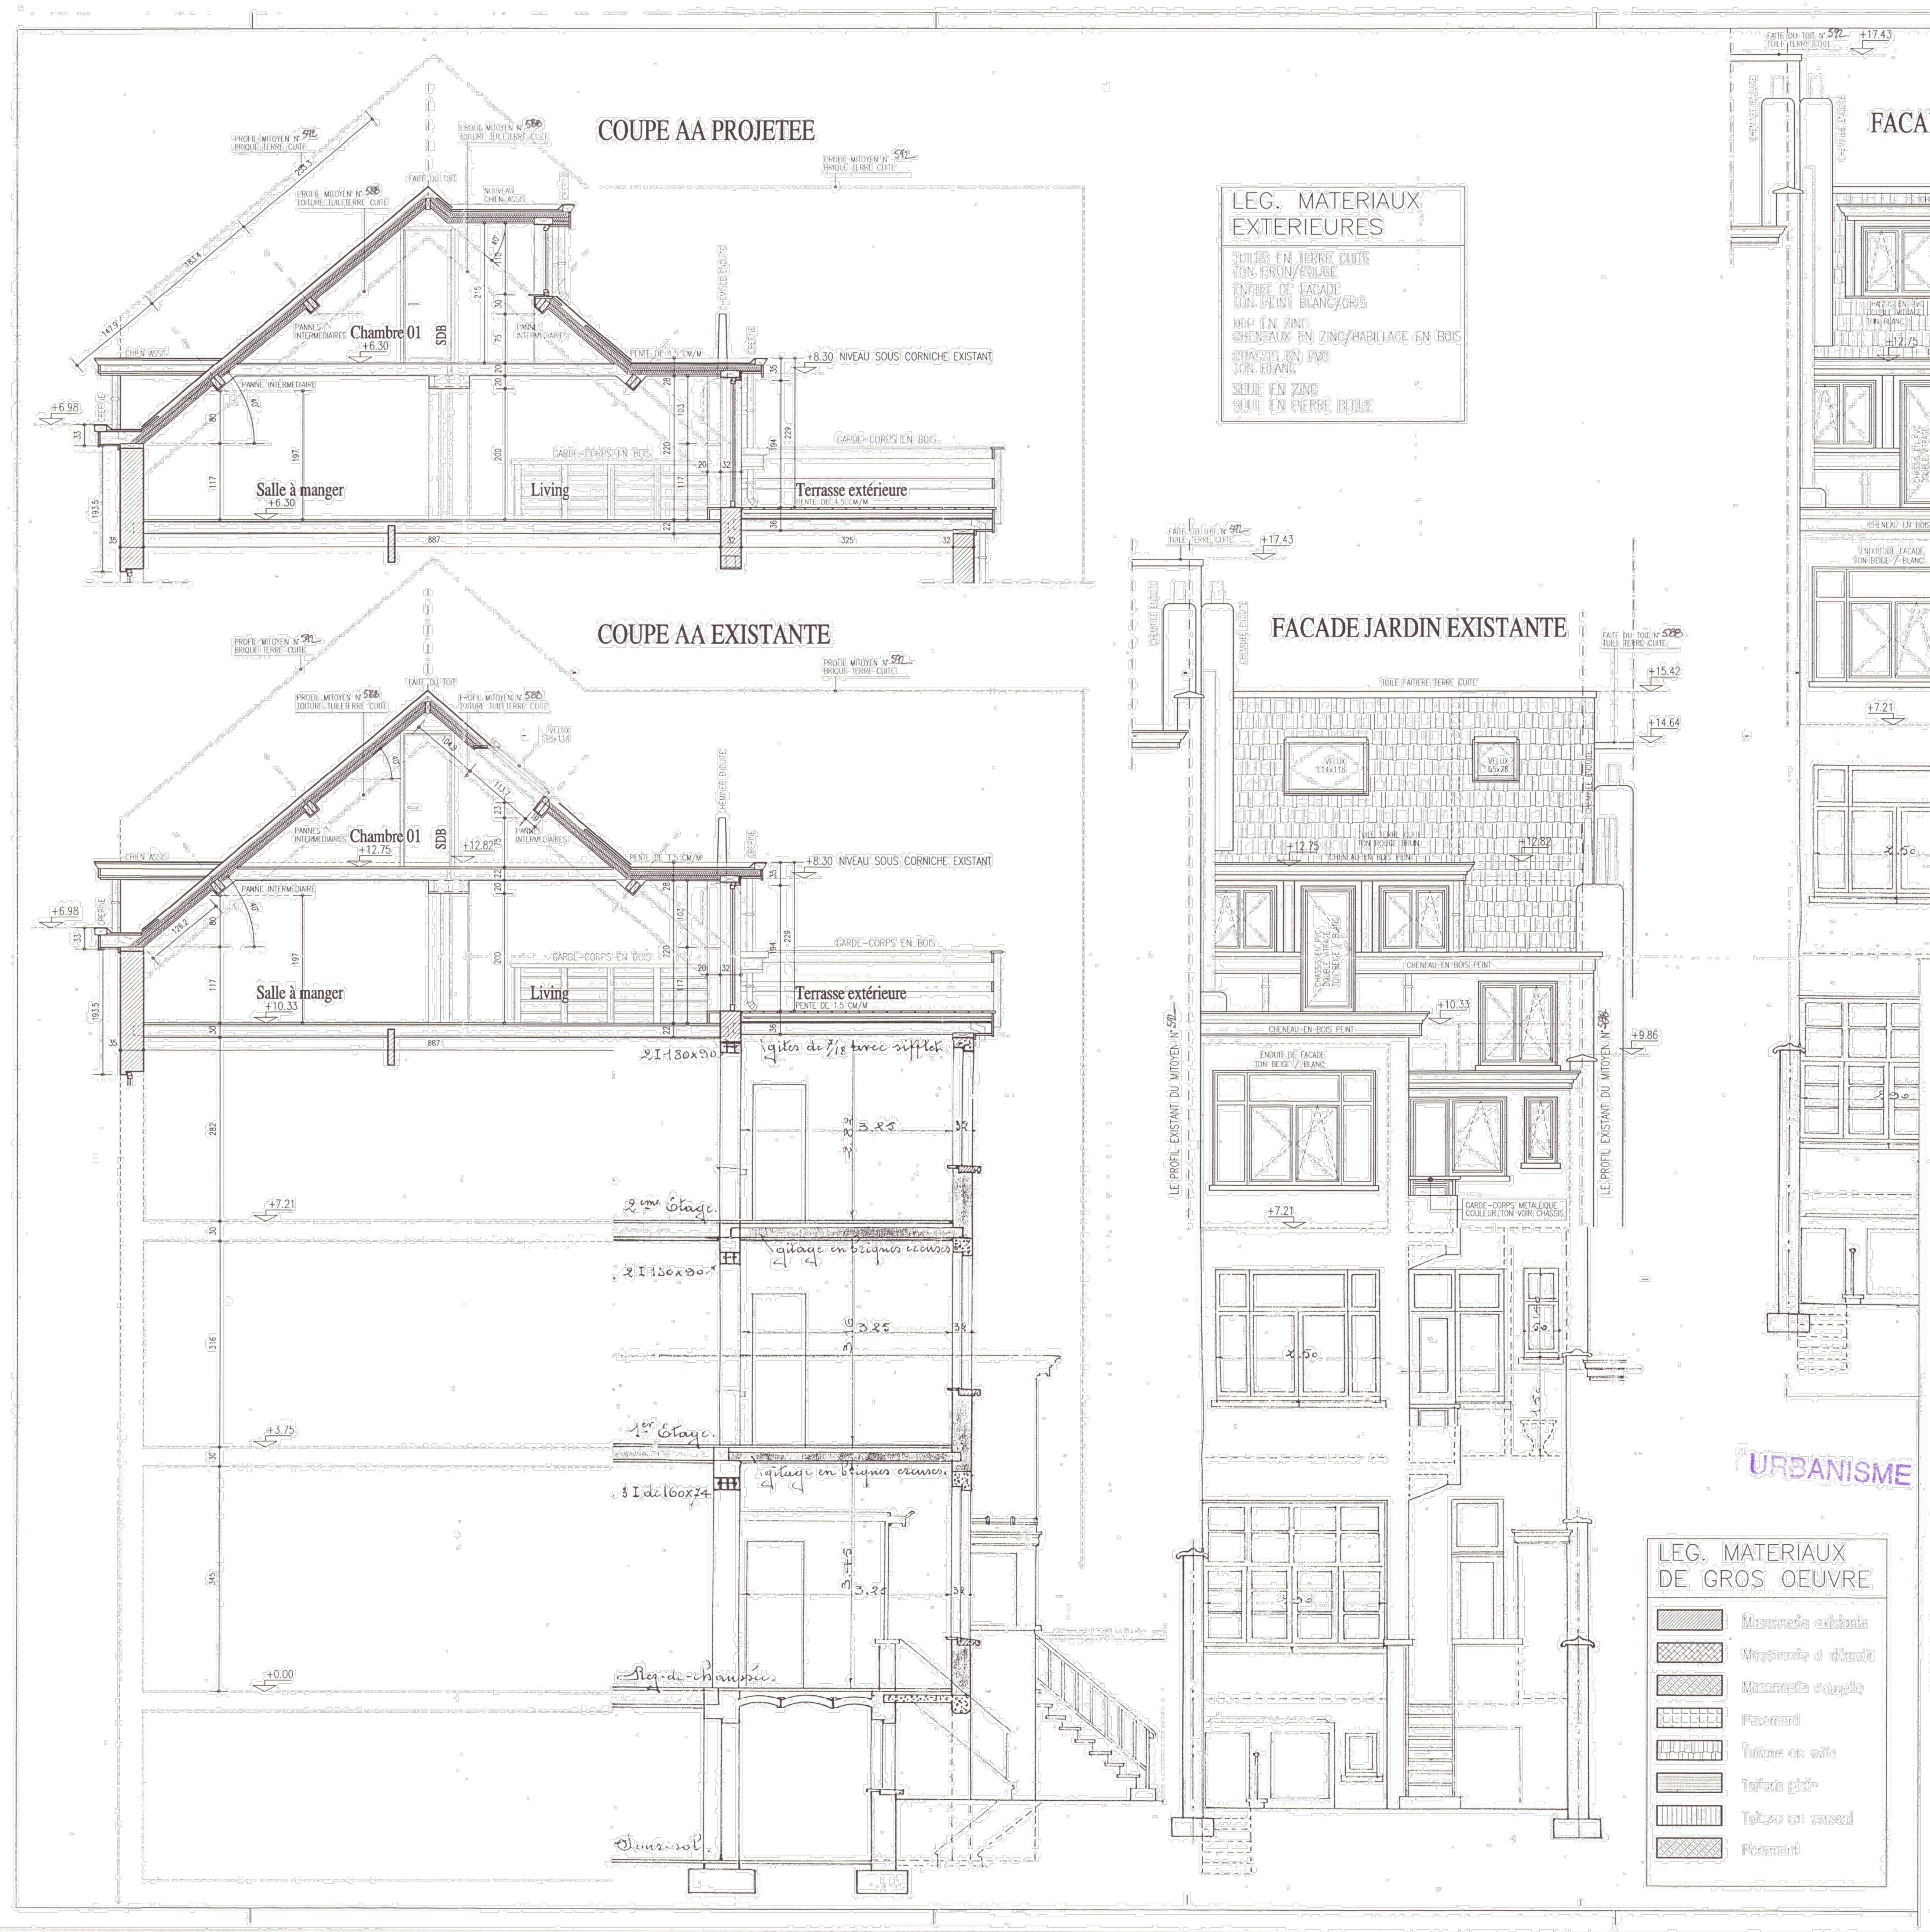


LEG. MATERIAUX EXTERIEURES

TUILES EN TERRE CUITE TON BRUN/ROUGE
ENDUIT DE FACADE TON PEINT BLANC/GRIS
DEP EN ZINC
CHENEAUX EN ZINC/HABILLAGE EN BOIS
CHASSIS EN PVC TON BLANC
SEUIL EN ZINC
SEUIL EN PIERRE BLEUE


LEG. MATERIAUX DE GROS OEUVRE


Maçonnerie existante
Maçonnerie à démolir
Maçonnerie projetée
Parement
Toiture en tuile
Toiture plate
Toiture en zinc
Parement

URBANISME

MODIFICATIONS	n° date
Projet	TRANSFORMATION D'UNE TOITURE CREATION D'UN CHIEN ASSIS DANS DUPLEX 3ème ETAGE
Maitre de l'Ouvrage	CA'DEI CARRARESI SPRL AVENUE WINSTON CHURCHILL, 146 1180 BRUXELLES
Adresse du chantier	CHAUSSEE DE WATERLOO, 590 1050 BRUXELLES
Plan	COOUPE TRANSVERSALLE AA FACADE COTE JARDIN EXISTANTE ET PROJETEE
N° d'Affaire	A04.90
Sect.Cad.	SEC. B N° 256/Y/5
Date	18/06/04
N° Plan	02
Phase	P.URB.
Dessin	DS
Echelle	1/50
SIGNATURES	Maitre de l'Ouvrage / l'Entrepreneur / l'Architecte

BUREAU D'ARCHITECTURE
F. WIRINGER SPRL
Inscrit au Tableau de l'Ordre des Architectes de la Province du Brabant
Avenue de Saturne, 2 – 1180 BRUXELLES
TEL. : 02/374.44.90 FAX. : 02/374.49.91
GSM. : 0475/75.08.04

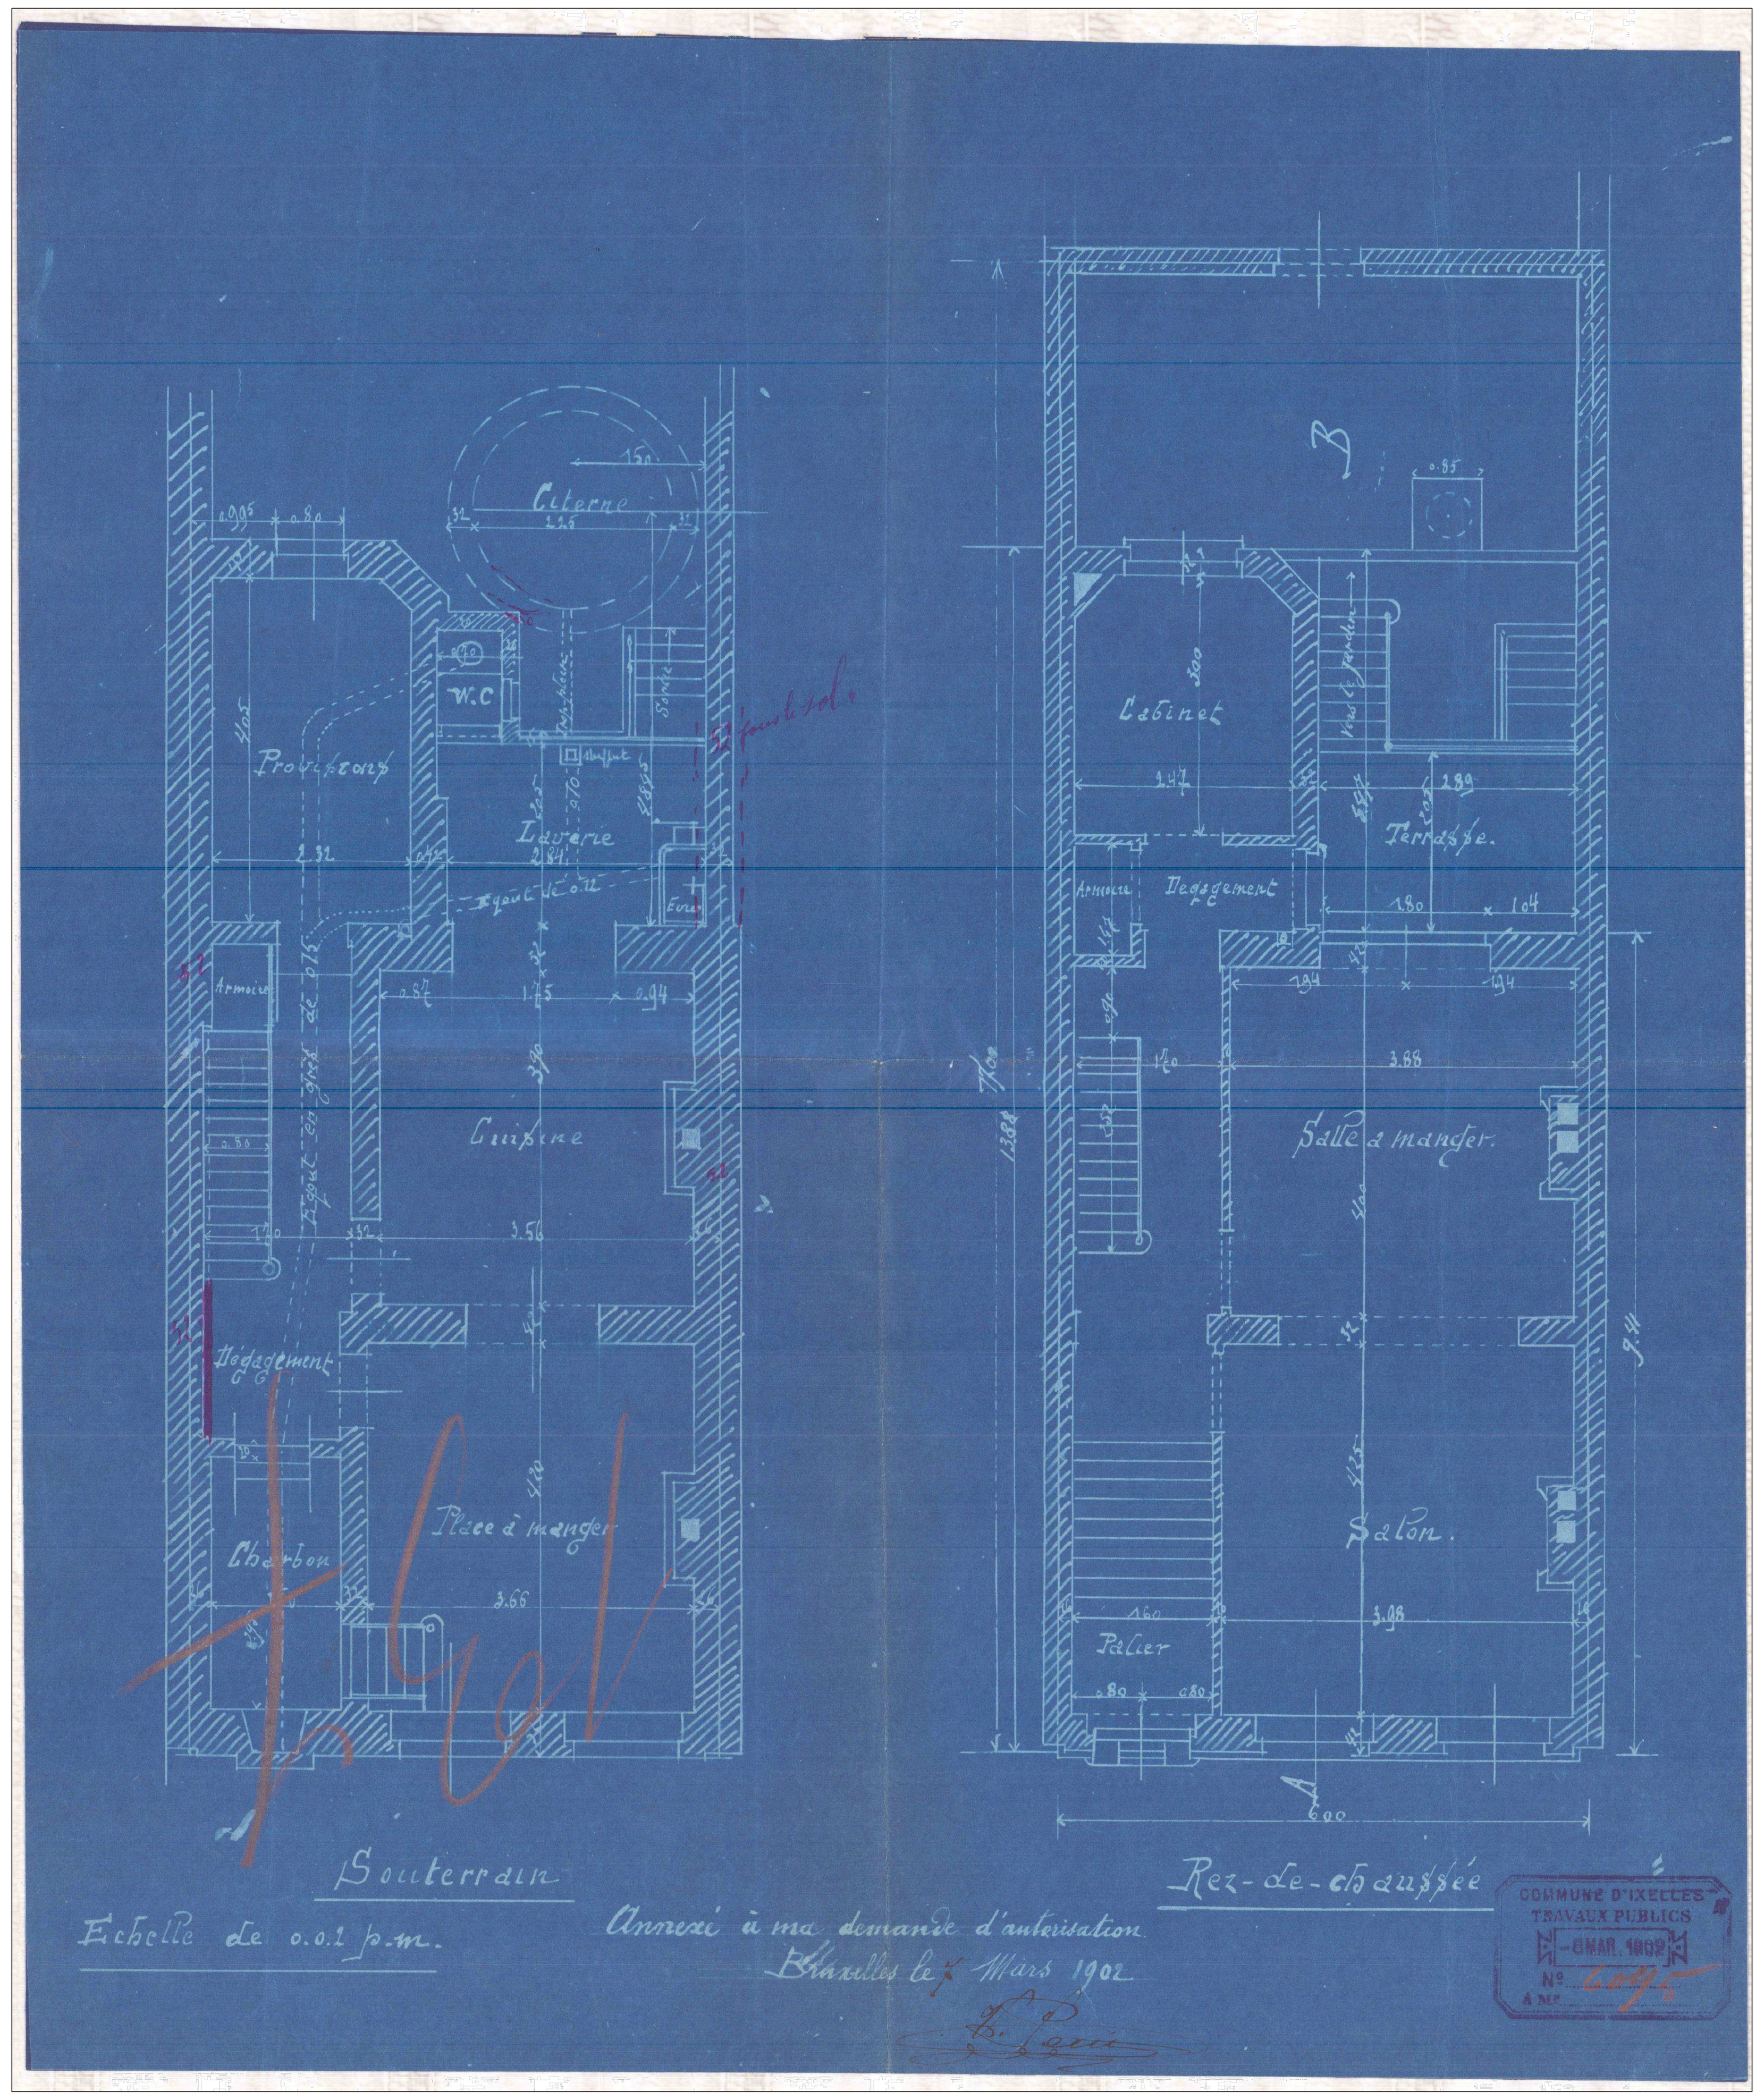

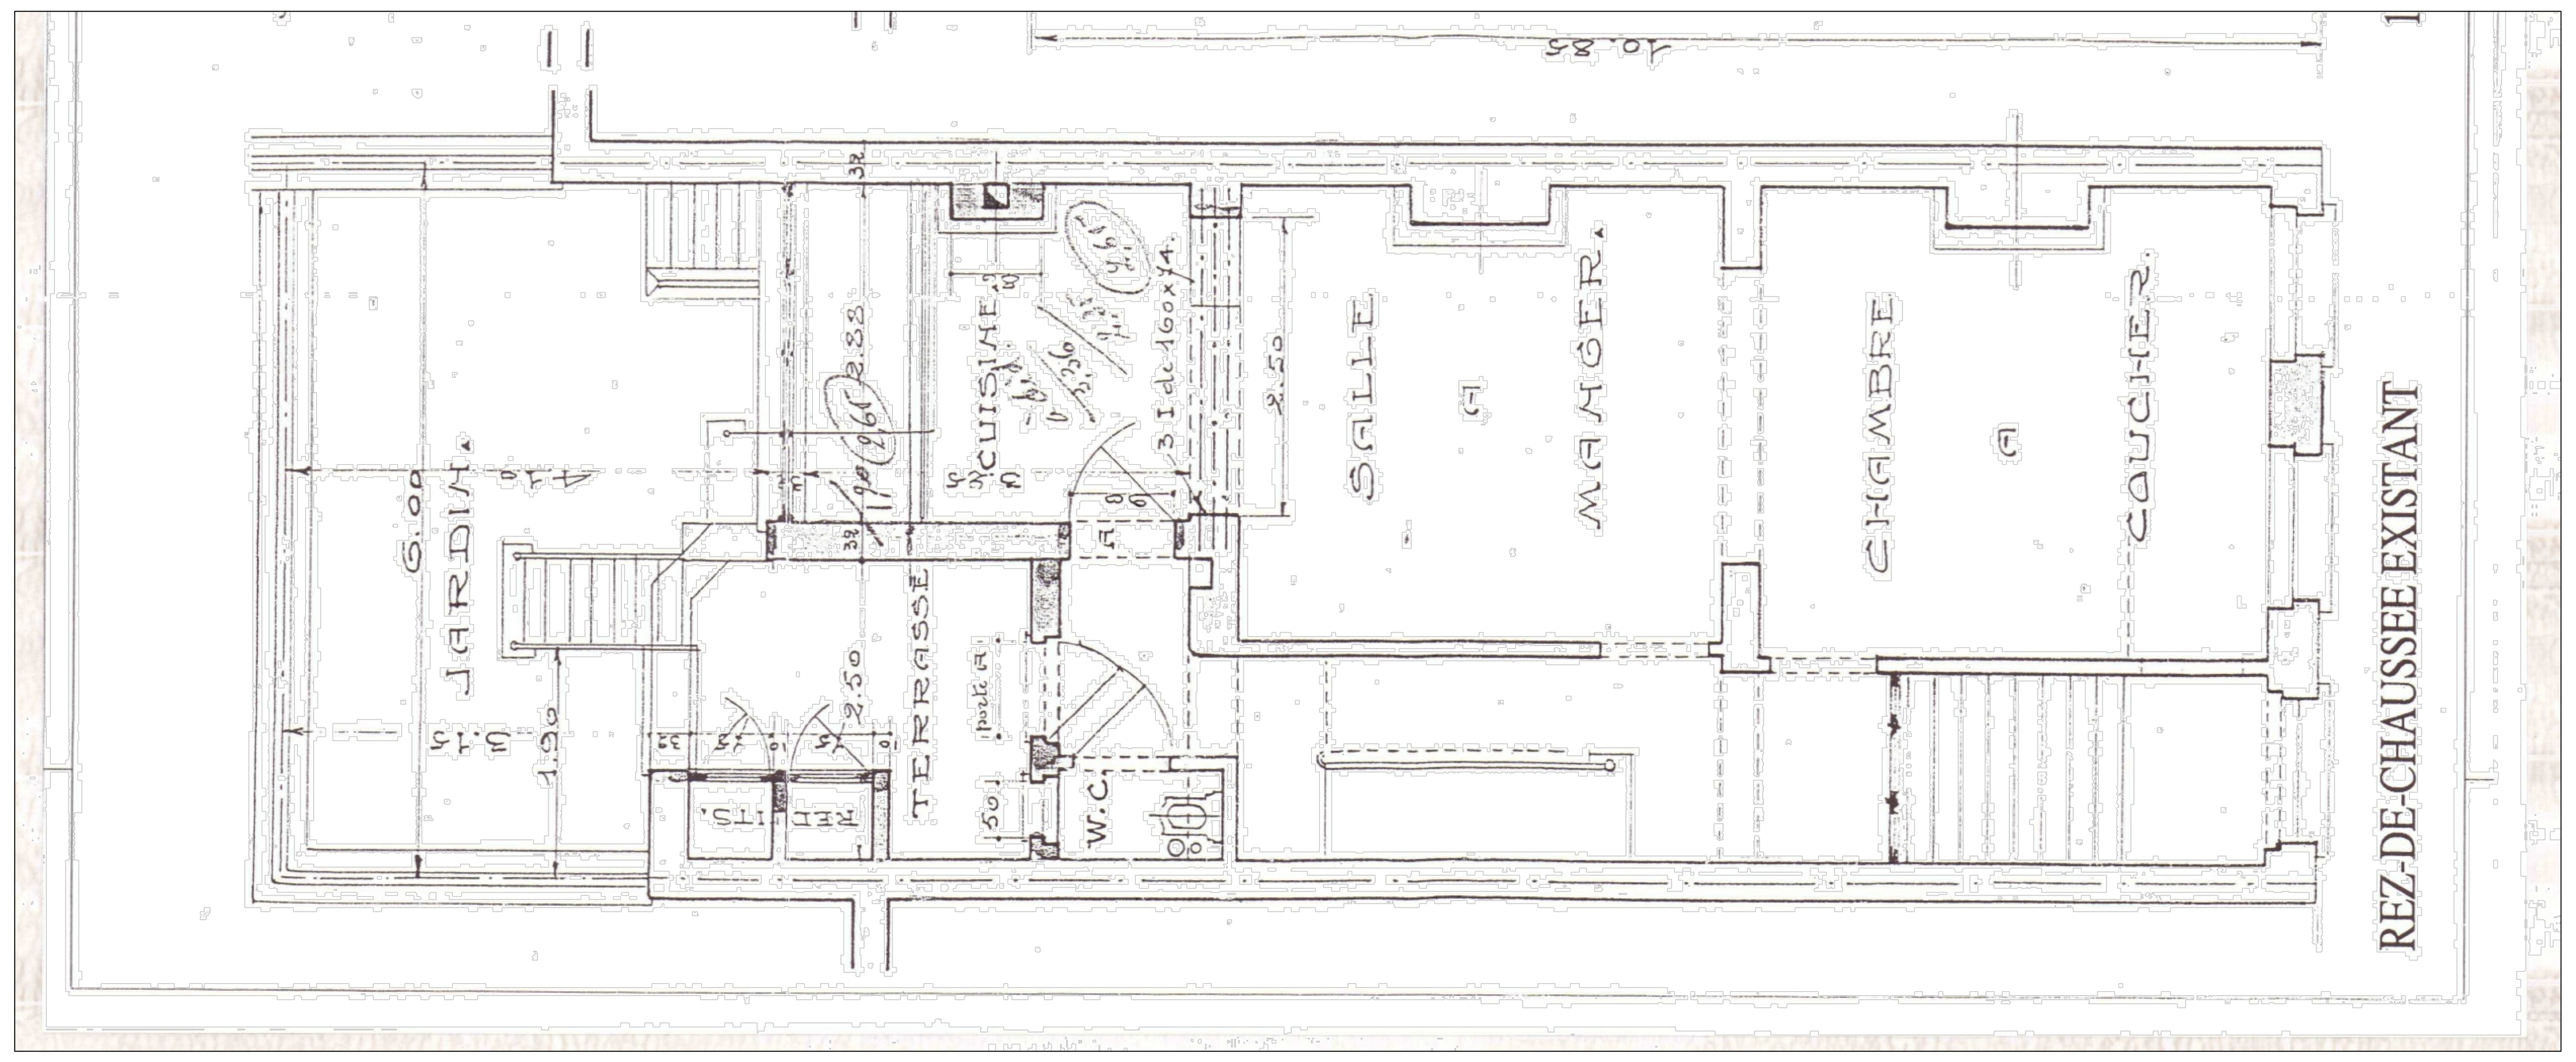

Maître de l'ouvrage:
[redacted]

Architecte:
[redacted]

Objet:
PLAN DE DROIT
RDC : ARCHIVES 2004 PU: 259–2004
R–1: ARCHIVES 1902

STRUCTURE EXISTANTE
DEMOLITIONS
MACONNERIE DE BLOCS DE TERRE CUITE
MACONNERIE DE BLOCS DE BETON
ISOLANT
ISOLANT
BETON ARME
CLOISON DE PLAQUES DE PLATRE
g.g.b. GAINE EVACUATION GAZ BRULES
v.f. VENTILATION FORCEE
v.n. VENTILATION NATURELLE
CHAMBRE → DENOMINATION DE LA PIECE
HSP 252 → HAUTEUR SOUS PLAFOND
NIV 02,08 → NIVEAU FINI DU SOL
S 13,50m2 → SURFACE AU SOL

PREVENTION INCENDIE
- Portes RF 30 résistance au feu une 1/2 heure.
- Les éléments de structure sont RF 1heure.
- Les planchers et murs entre compartiments sont RF 1heure.
- Les escaliers sont RF 1 heure.

EXT EXTINCTEUR ABC 6KG
DET DETECTEUR DE FUMEE
ES ECLAIRAGE SECURITE PICTOGRAMME SORTIE DE SECOURS
RF 30 PORTE RESISTANTE AU FEU 1/2 HEURE + FERME-PORTE AUTOMATIQUE

2516 - WATERLOO 590
DEMANDE DE
PERMIS D'URBANISME
REGULARISATION & TRANSFORMATION D'UN SOUPLEX
CHAUSSE DE WATERLOO , 590 - 1050 IXELLES

Maître de l'ouvrage:	Architecte:

indice	Date	Modifications		
			Chantier: 590, Chaussée de waterloo 1050 Ixelles	Cadastre: Div 7, B 276 Y5
			Dossier n°: 2516–Waterloo 590	Echelle: 1/50
			Date: 08–12–2025	Plan n°: PU 03