



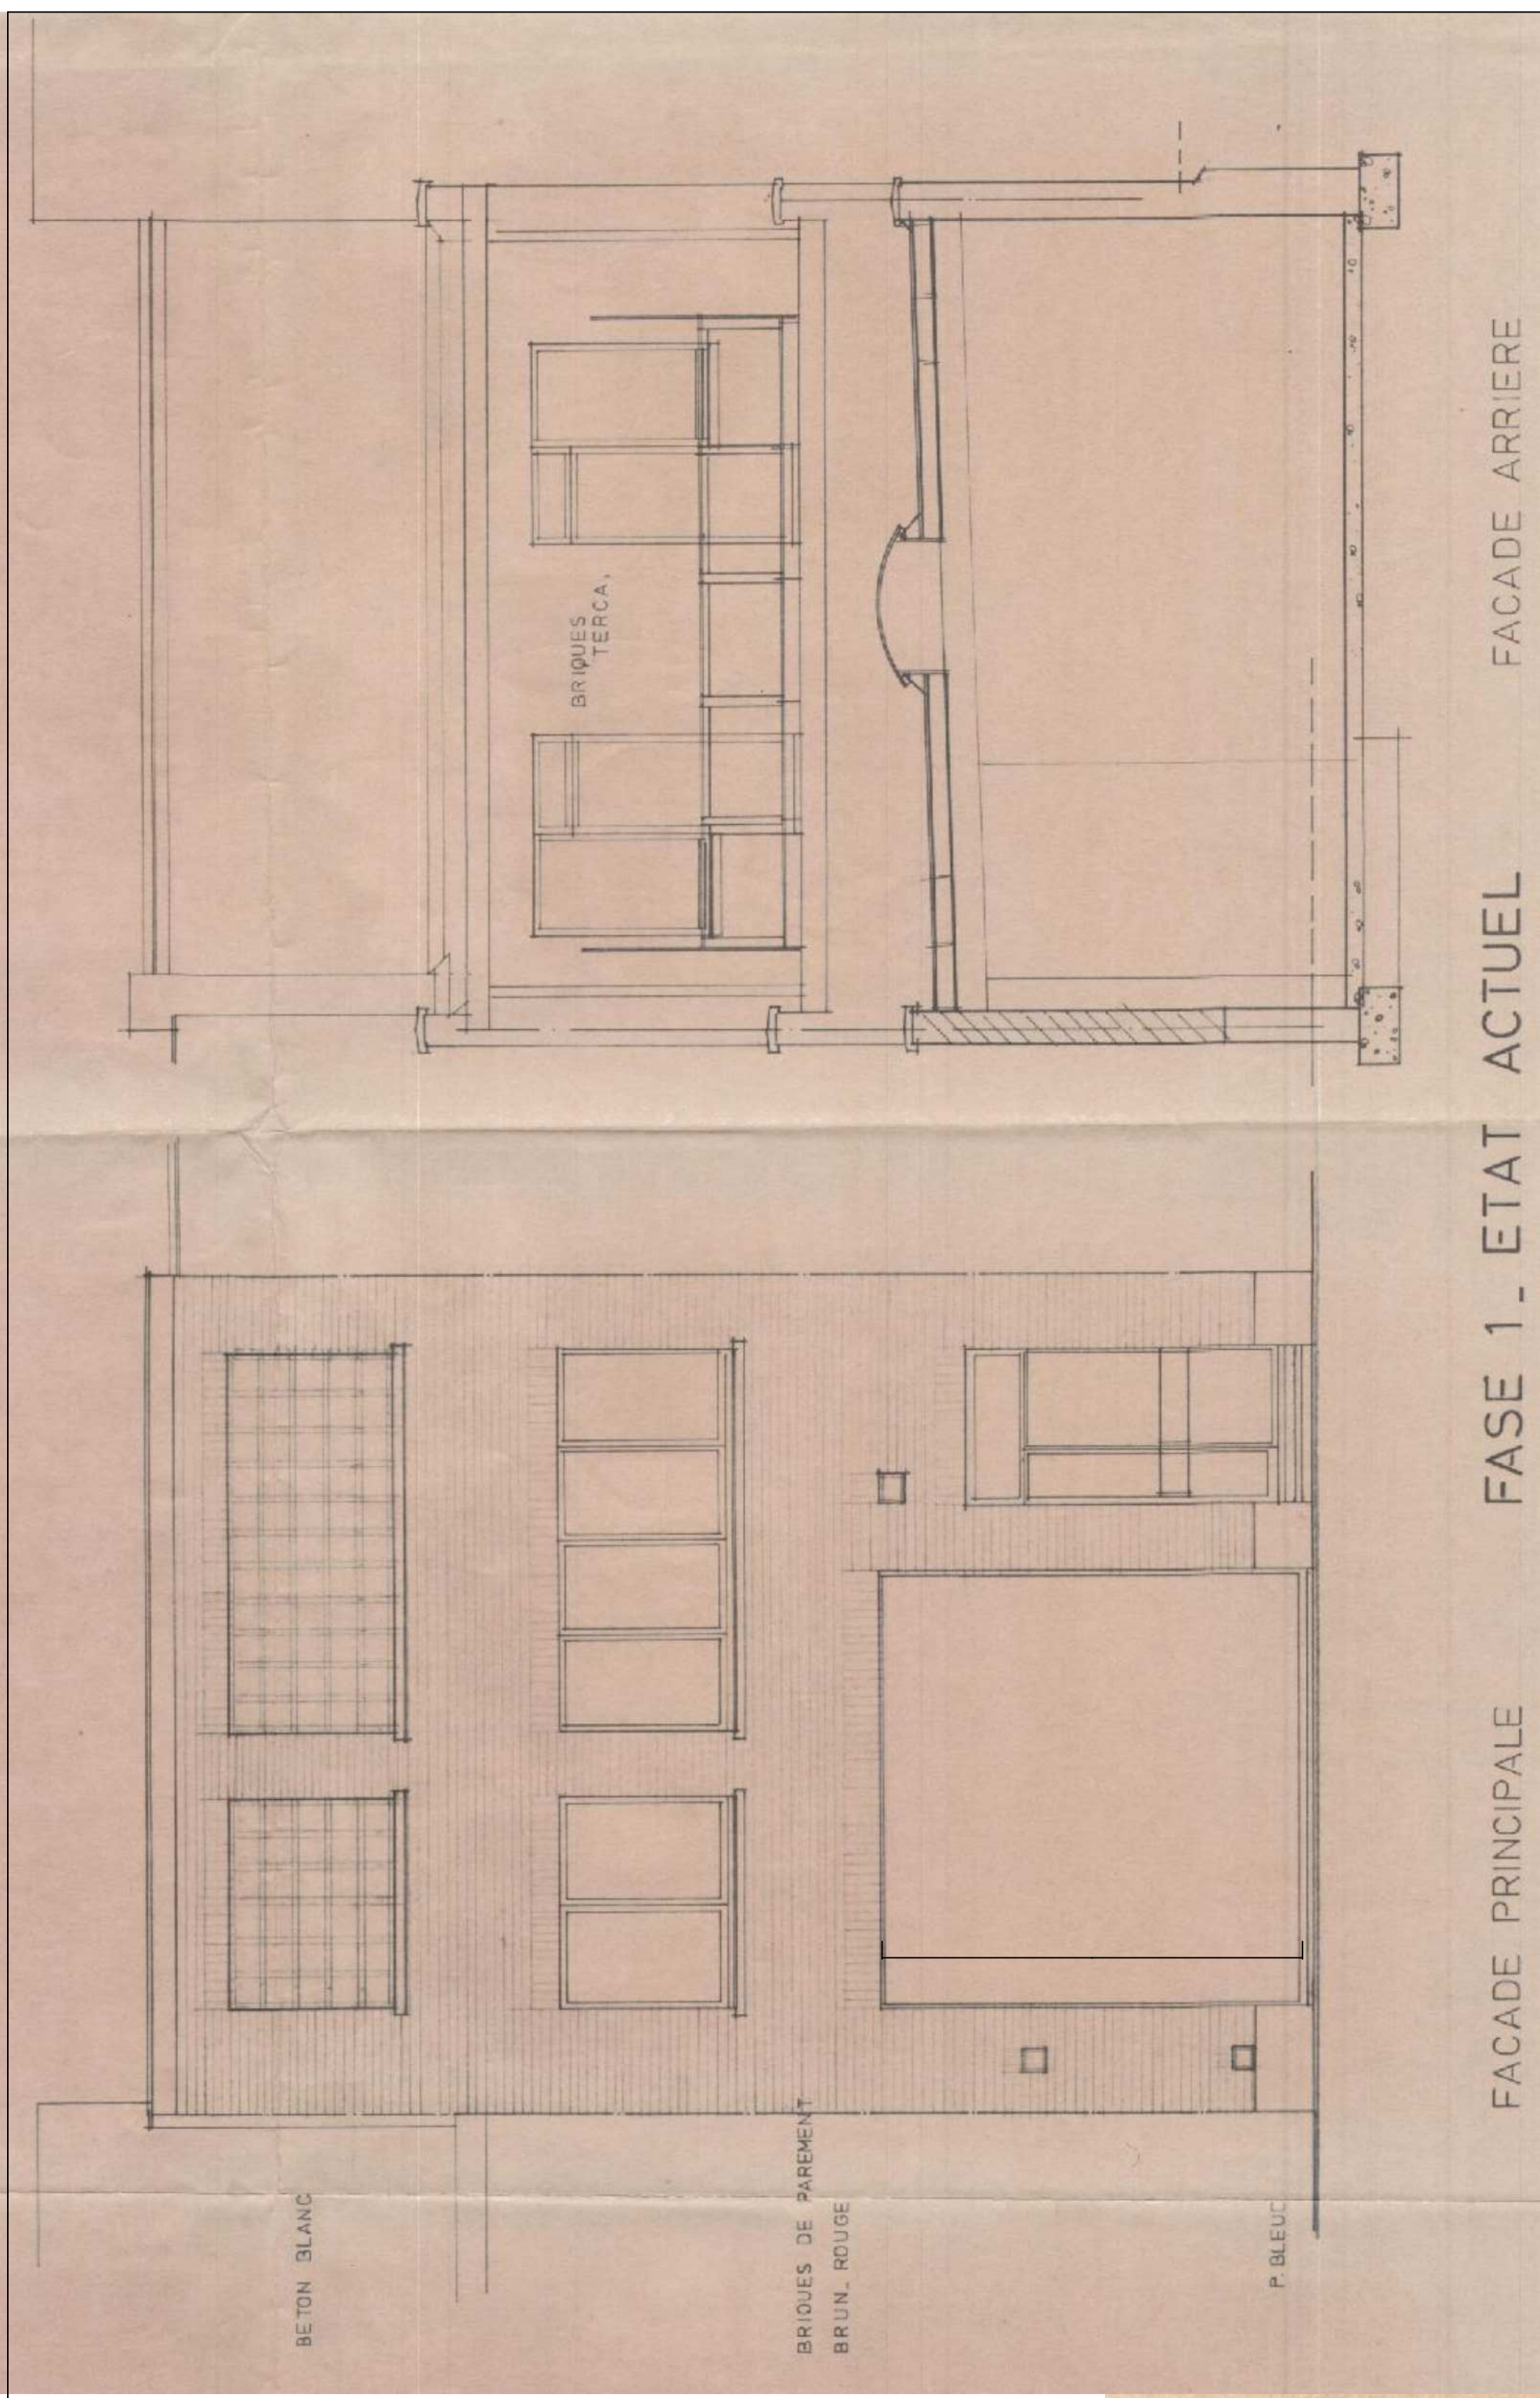

MATERIAUX DE FAÇADE

- Façade à rue existante: briques ton ocre clair
- Façade arrière existante:briques ton ocre orangé
- Châssis et porte-fenêtre en PVC ton gris- brun.
- Garde-corps en acier peint ton noir.

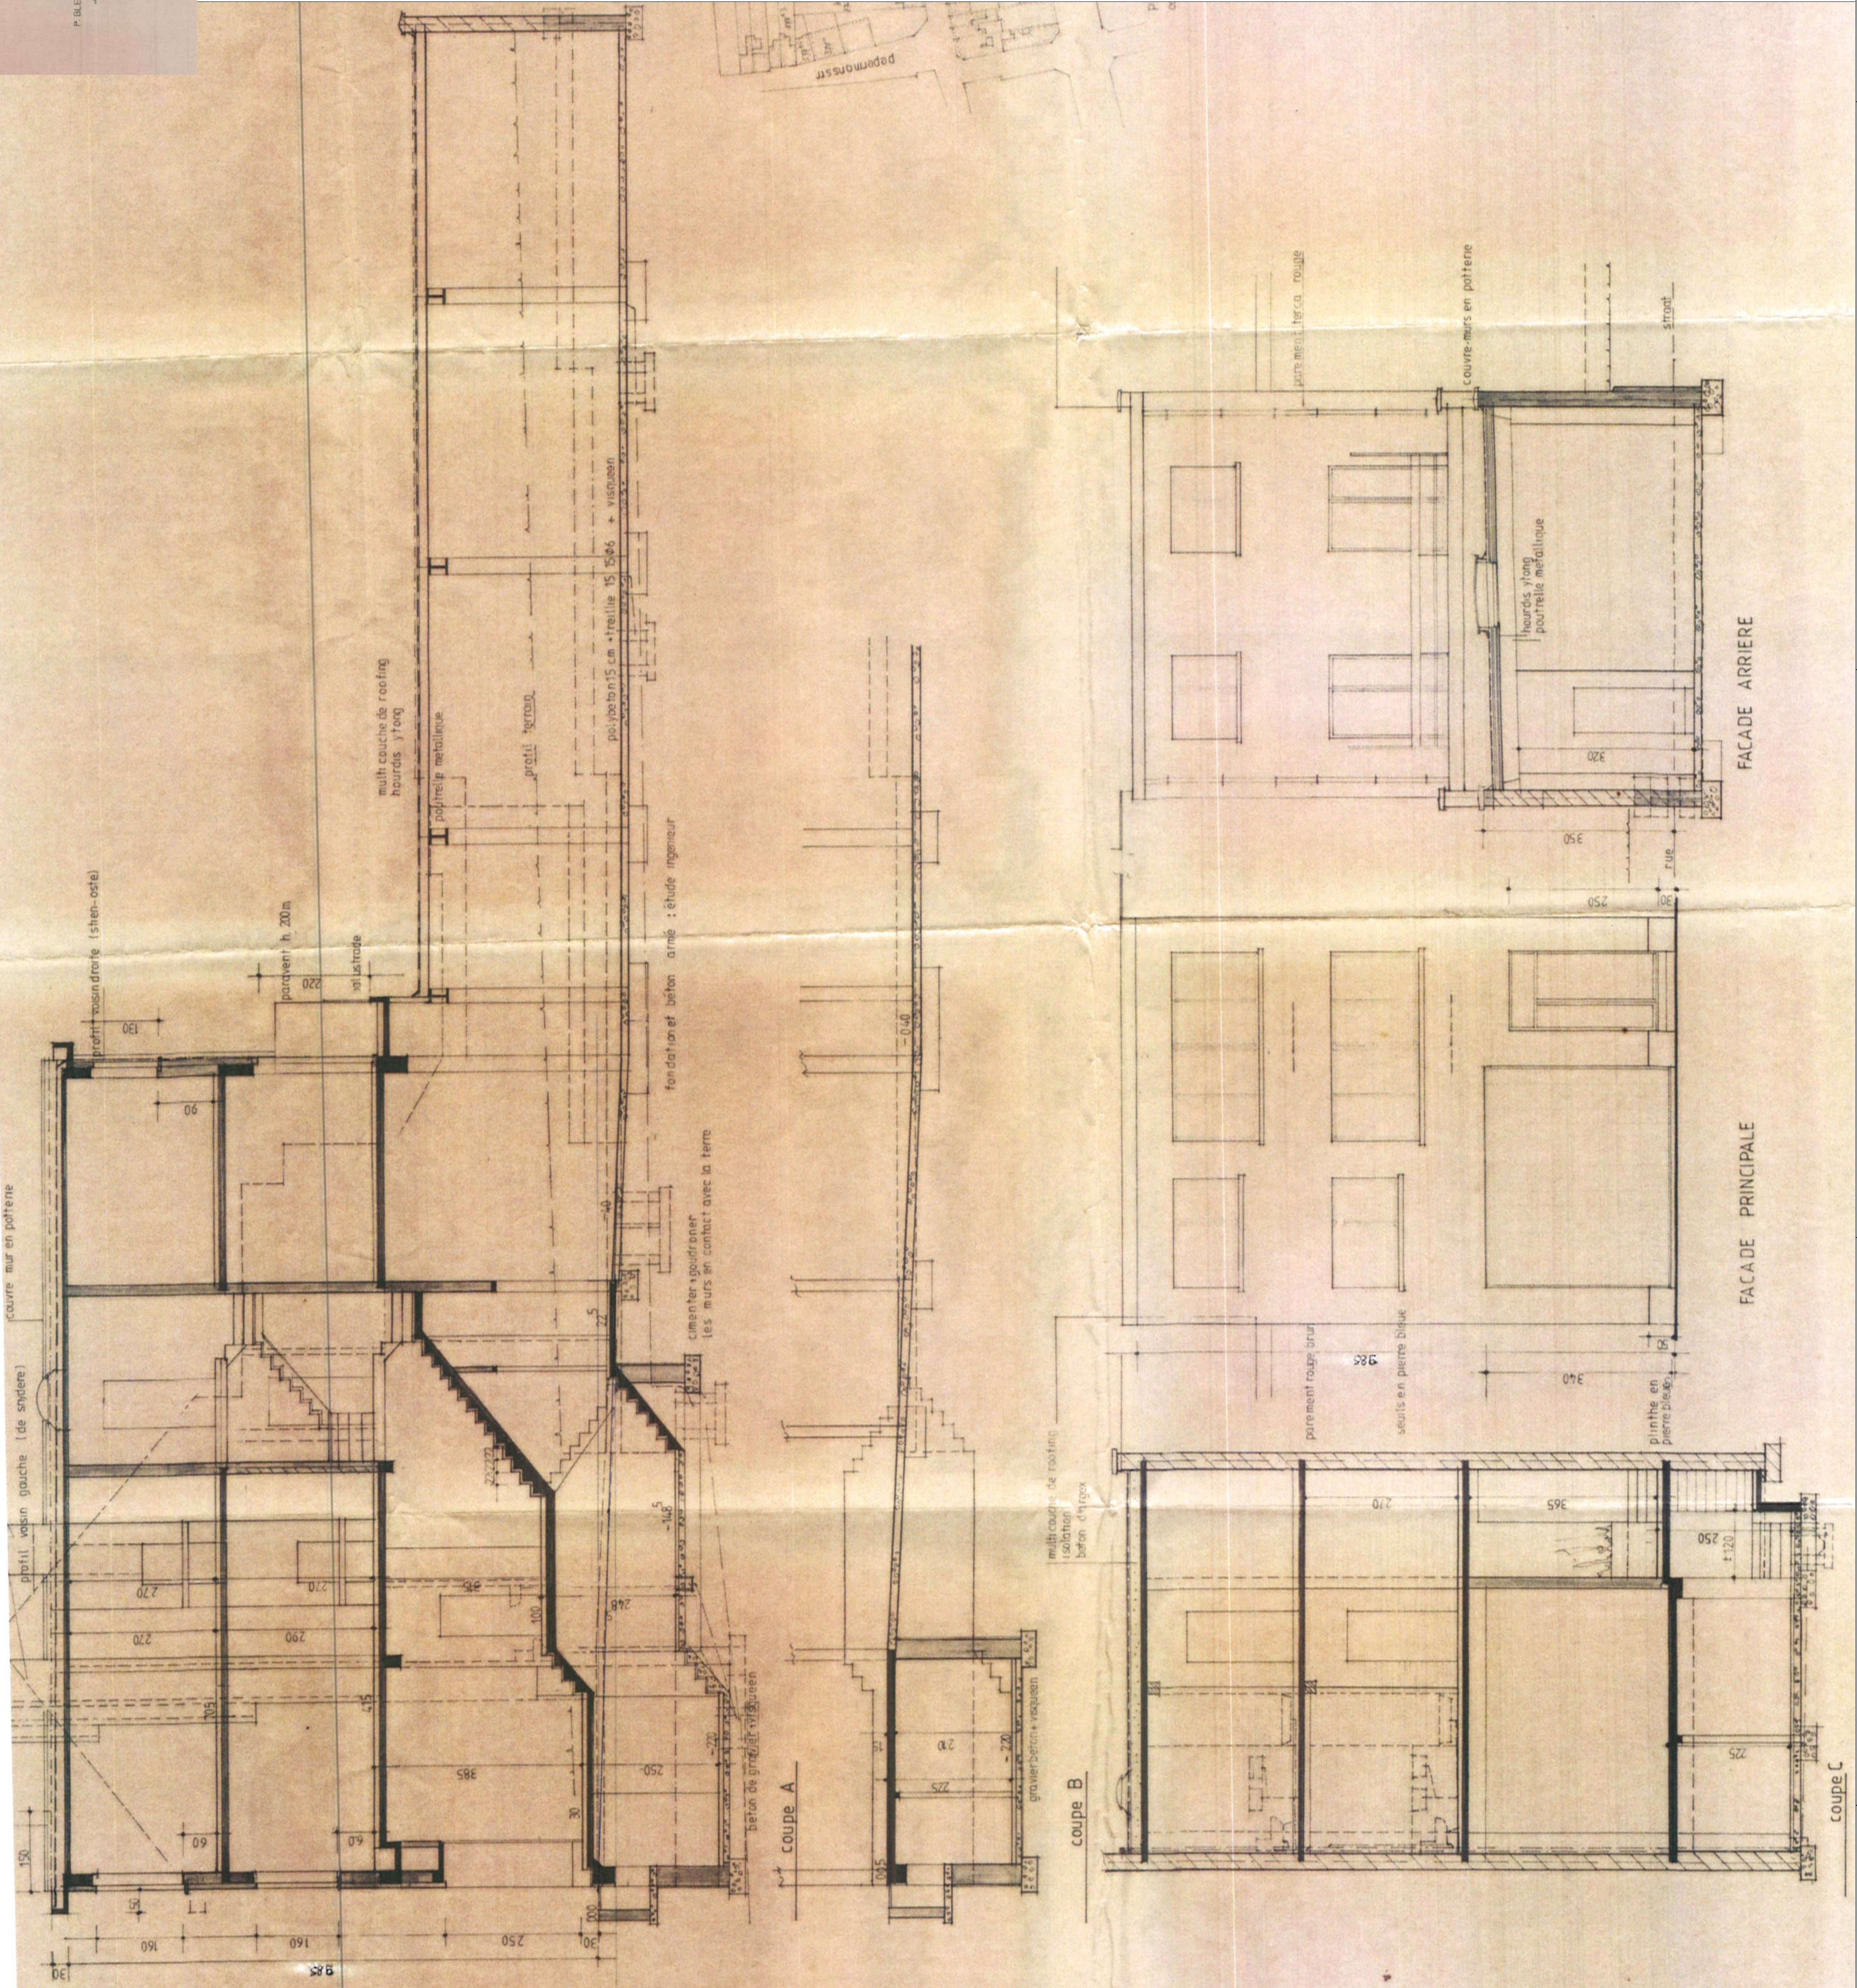

1	2	
---	---	---	---	---	---	---	---	---	----	----	-----	-----	------

Rehaussement d'un immeuble de rapport pour ajouter une unité de logement (réhabilitation du PU du 05/12/2015) avec inversion du niveau jour et du niveau nuit .

Situation de droit 1986

Date	28 mai 2026
Echelles	div.
Dossier	28.05.26
Plan n°	P01