
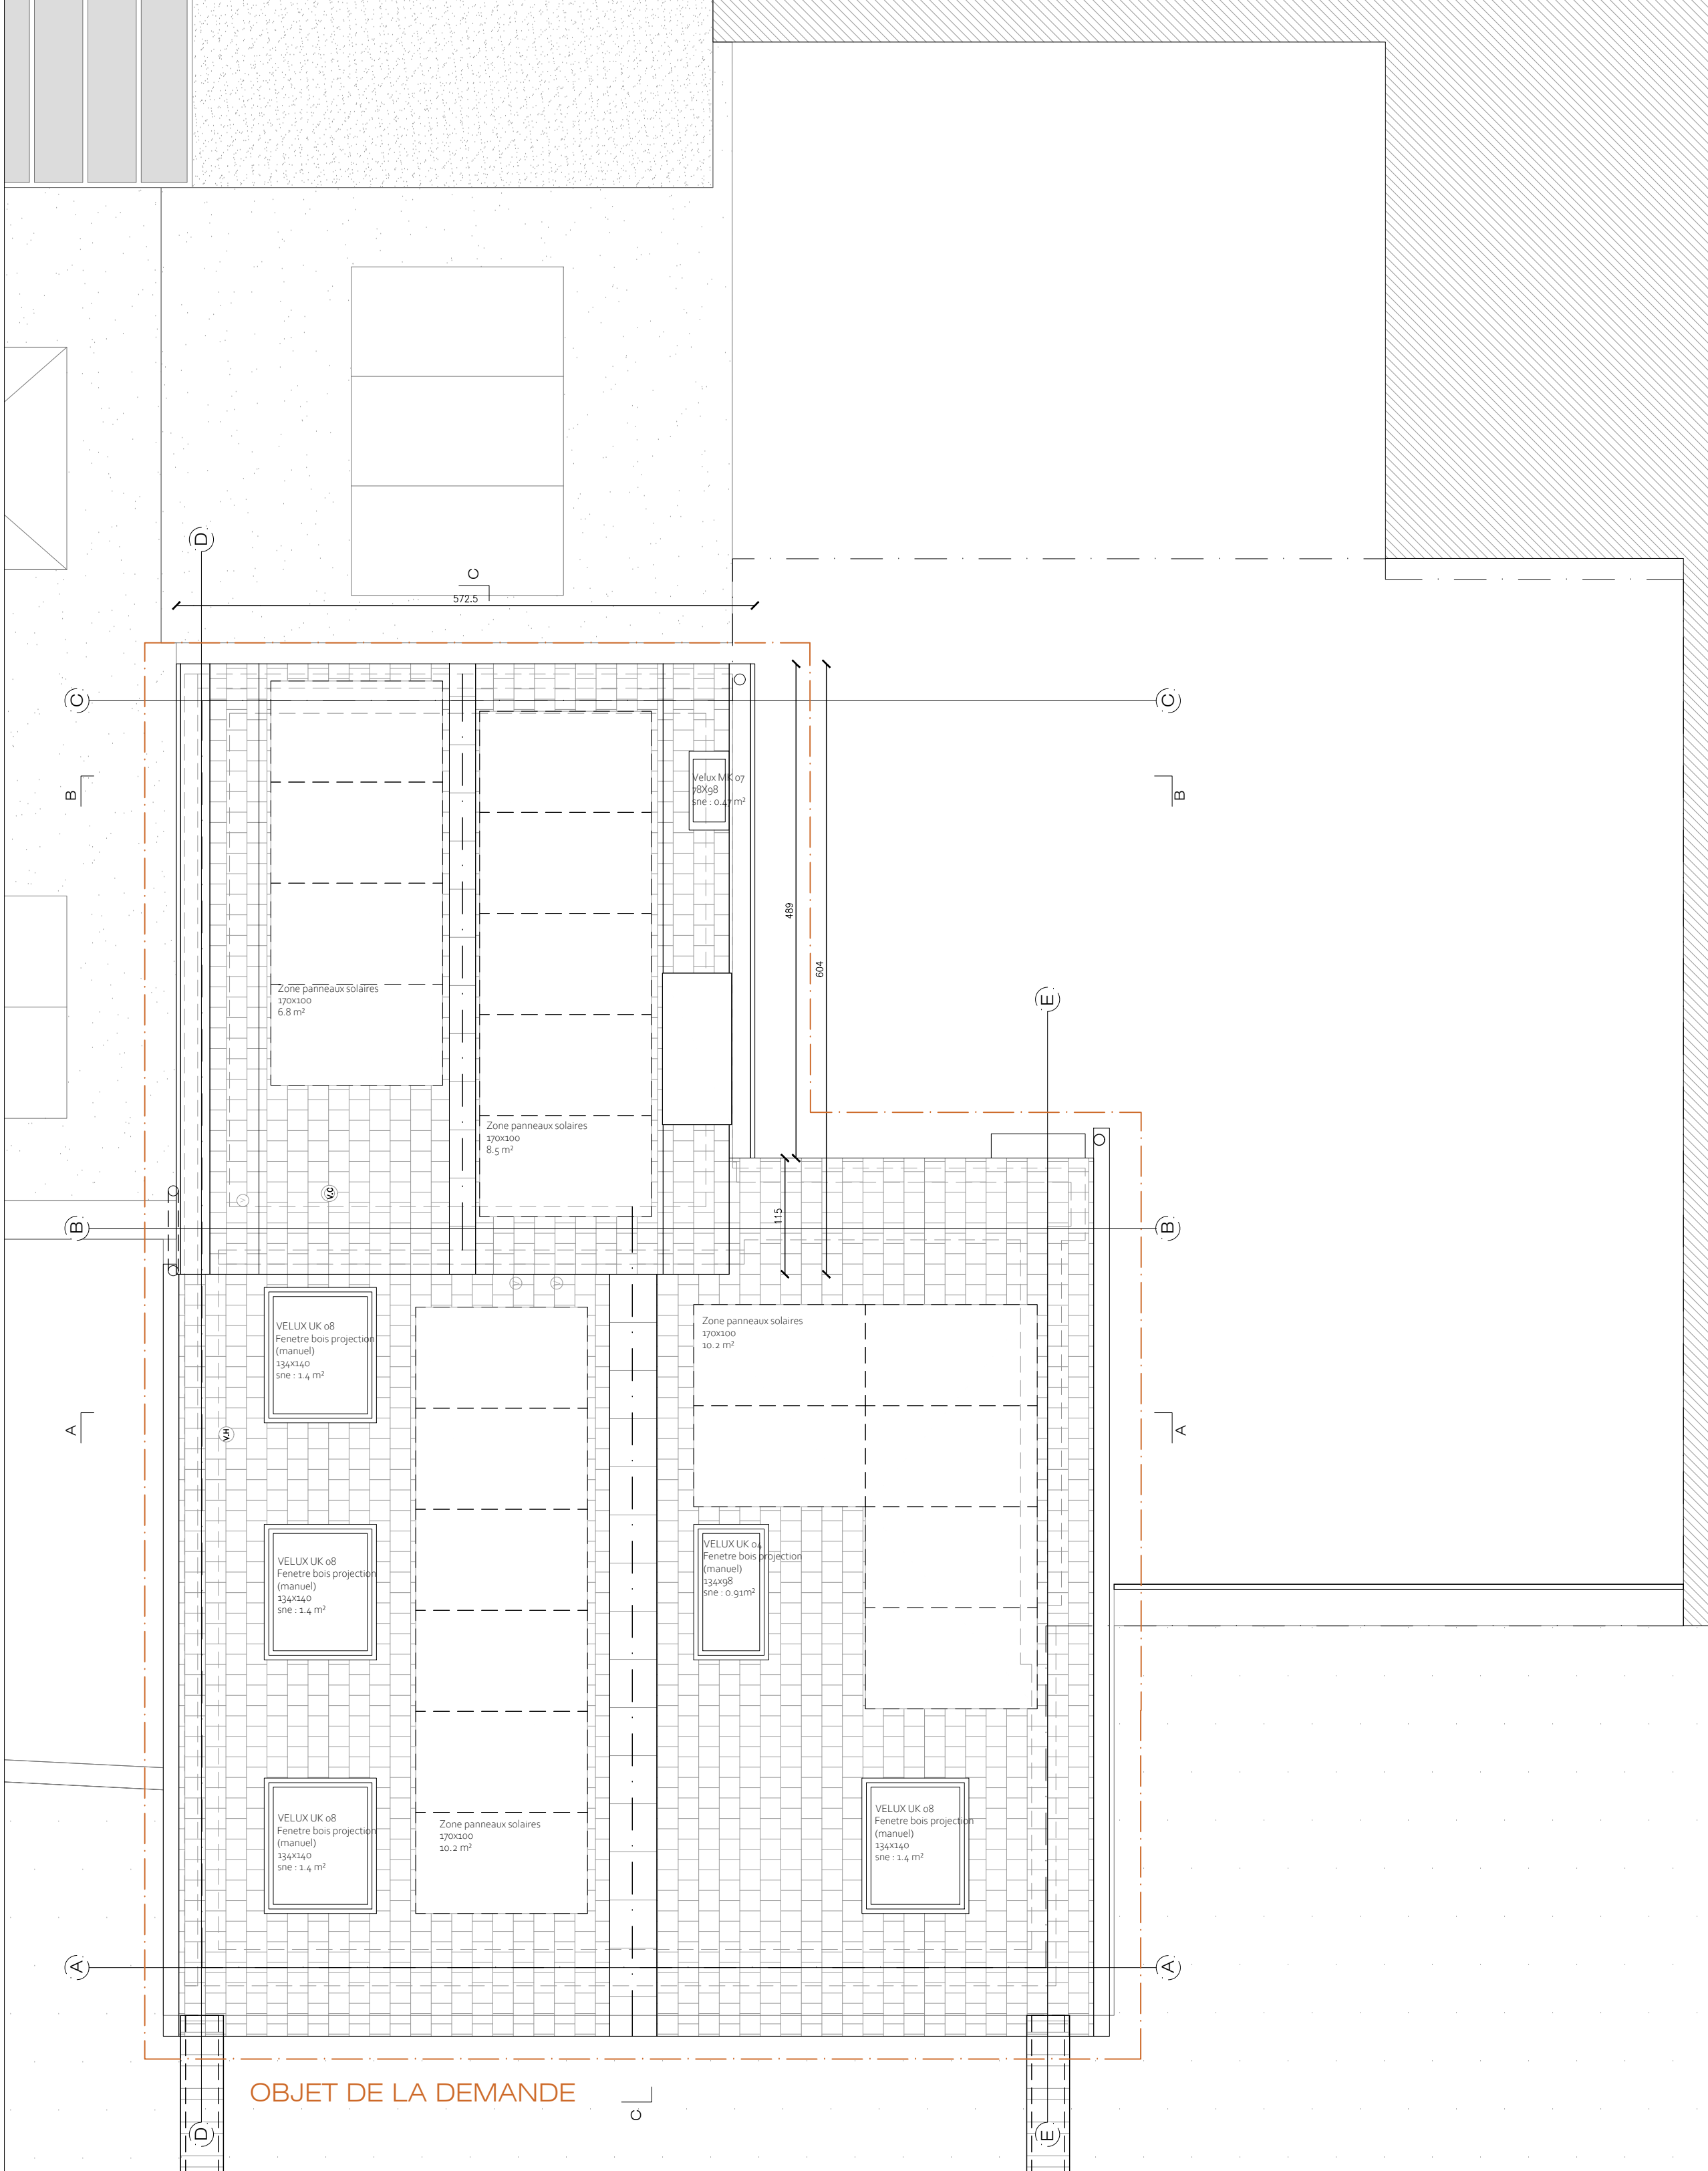
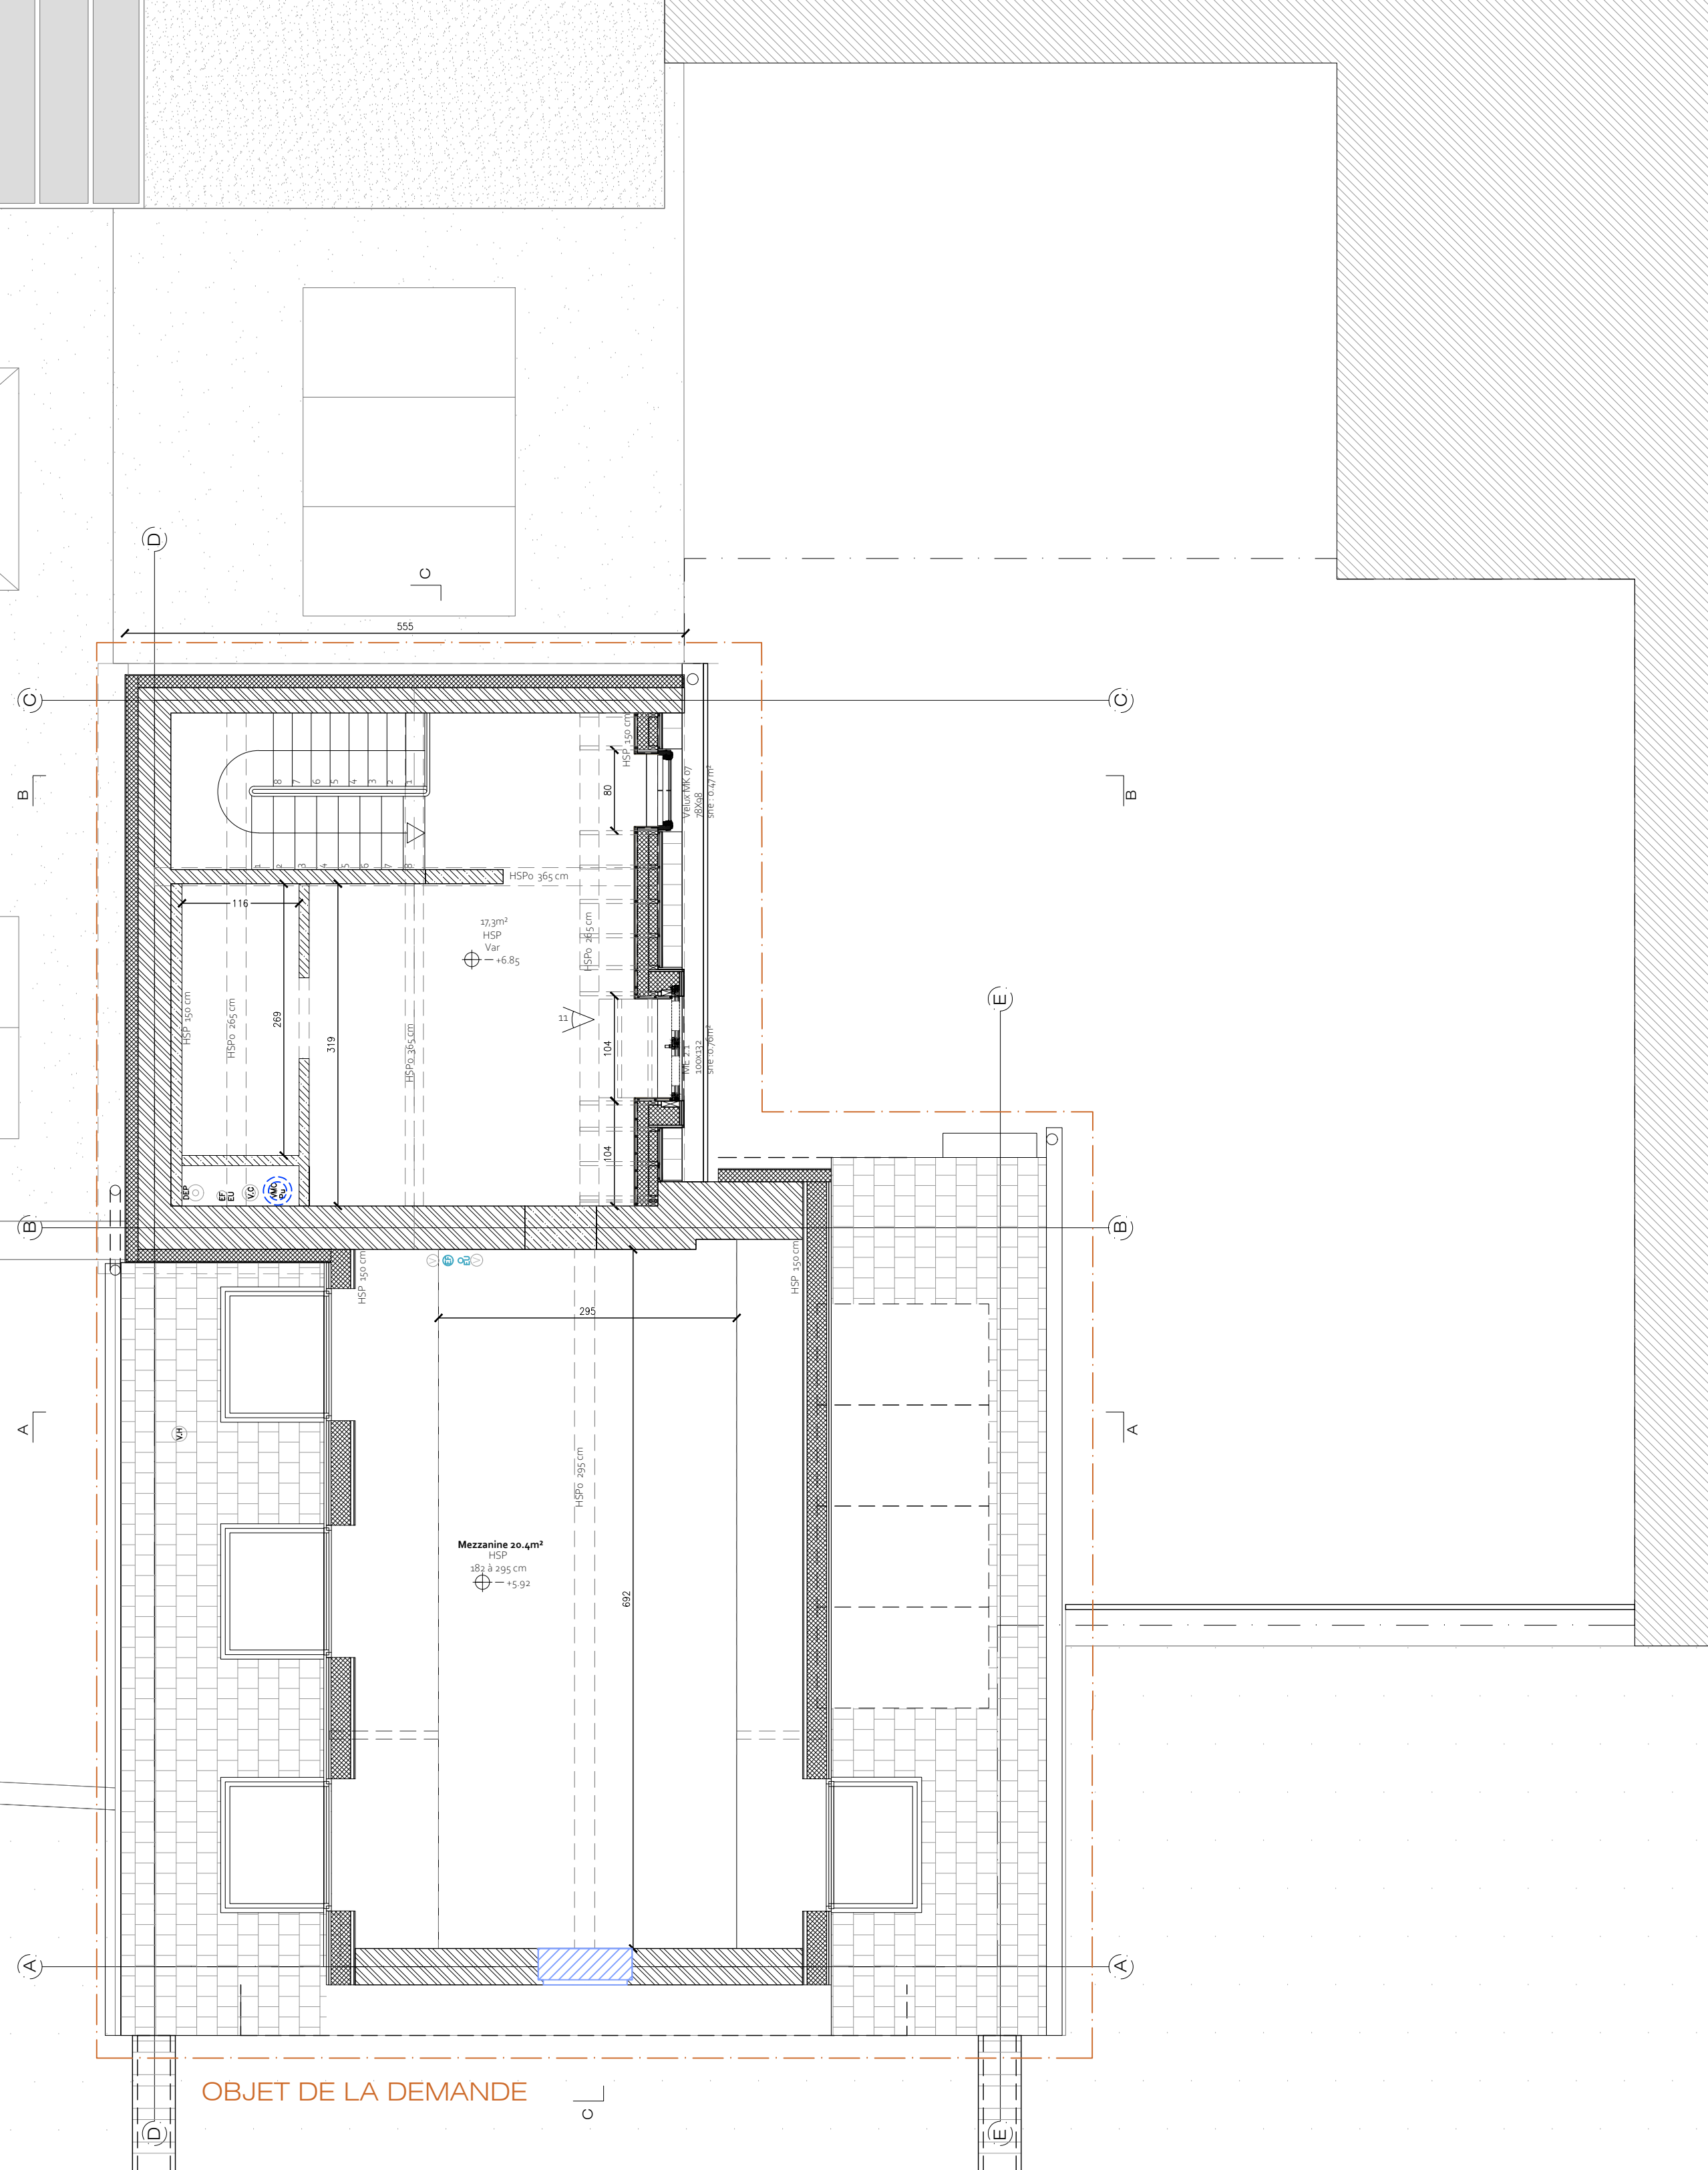
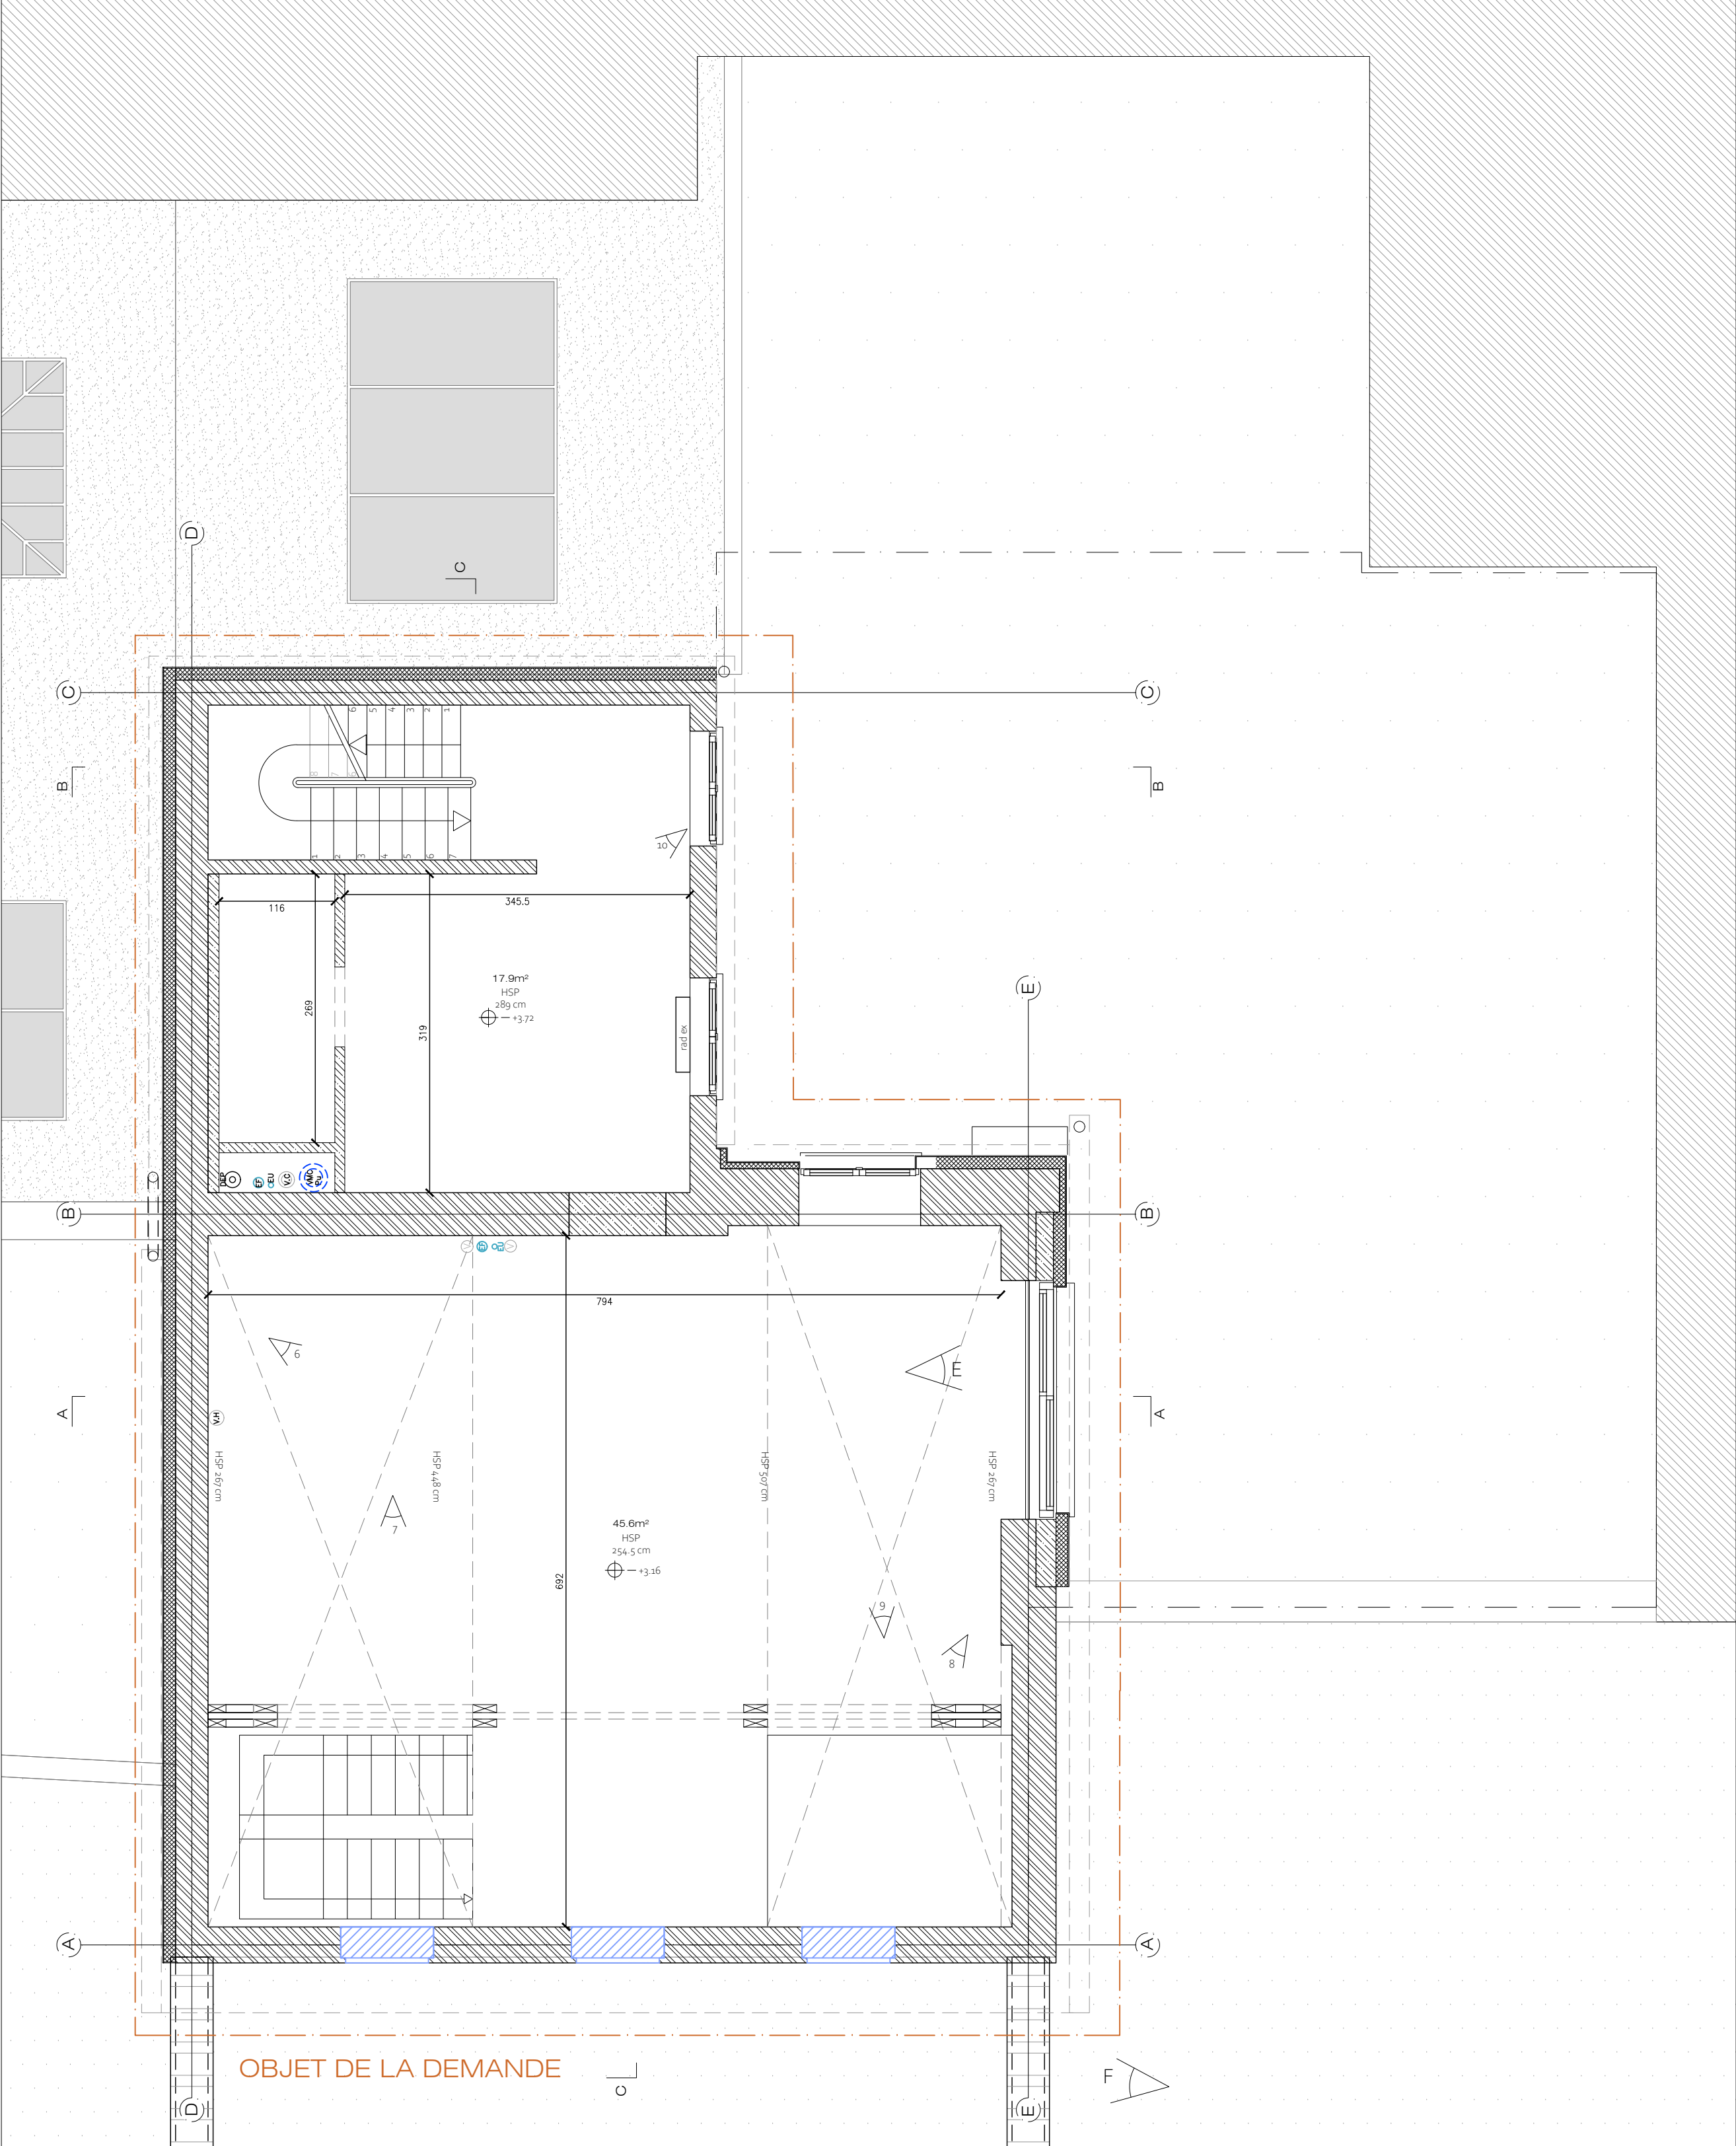
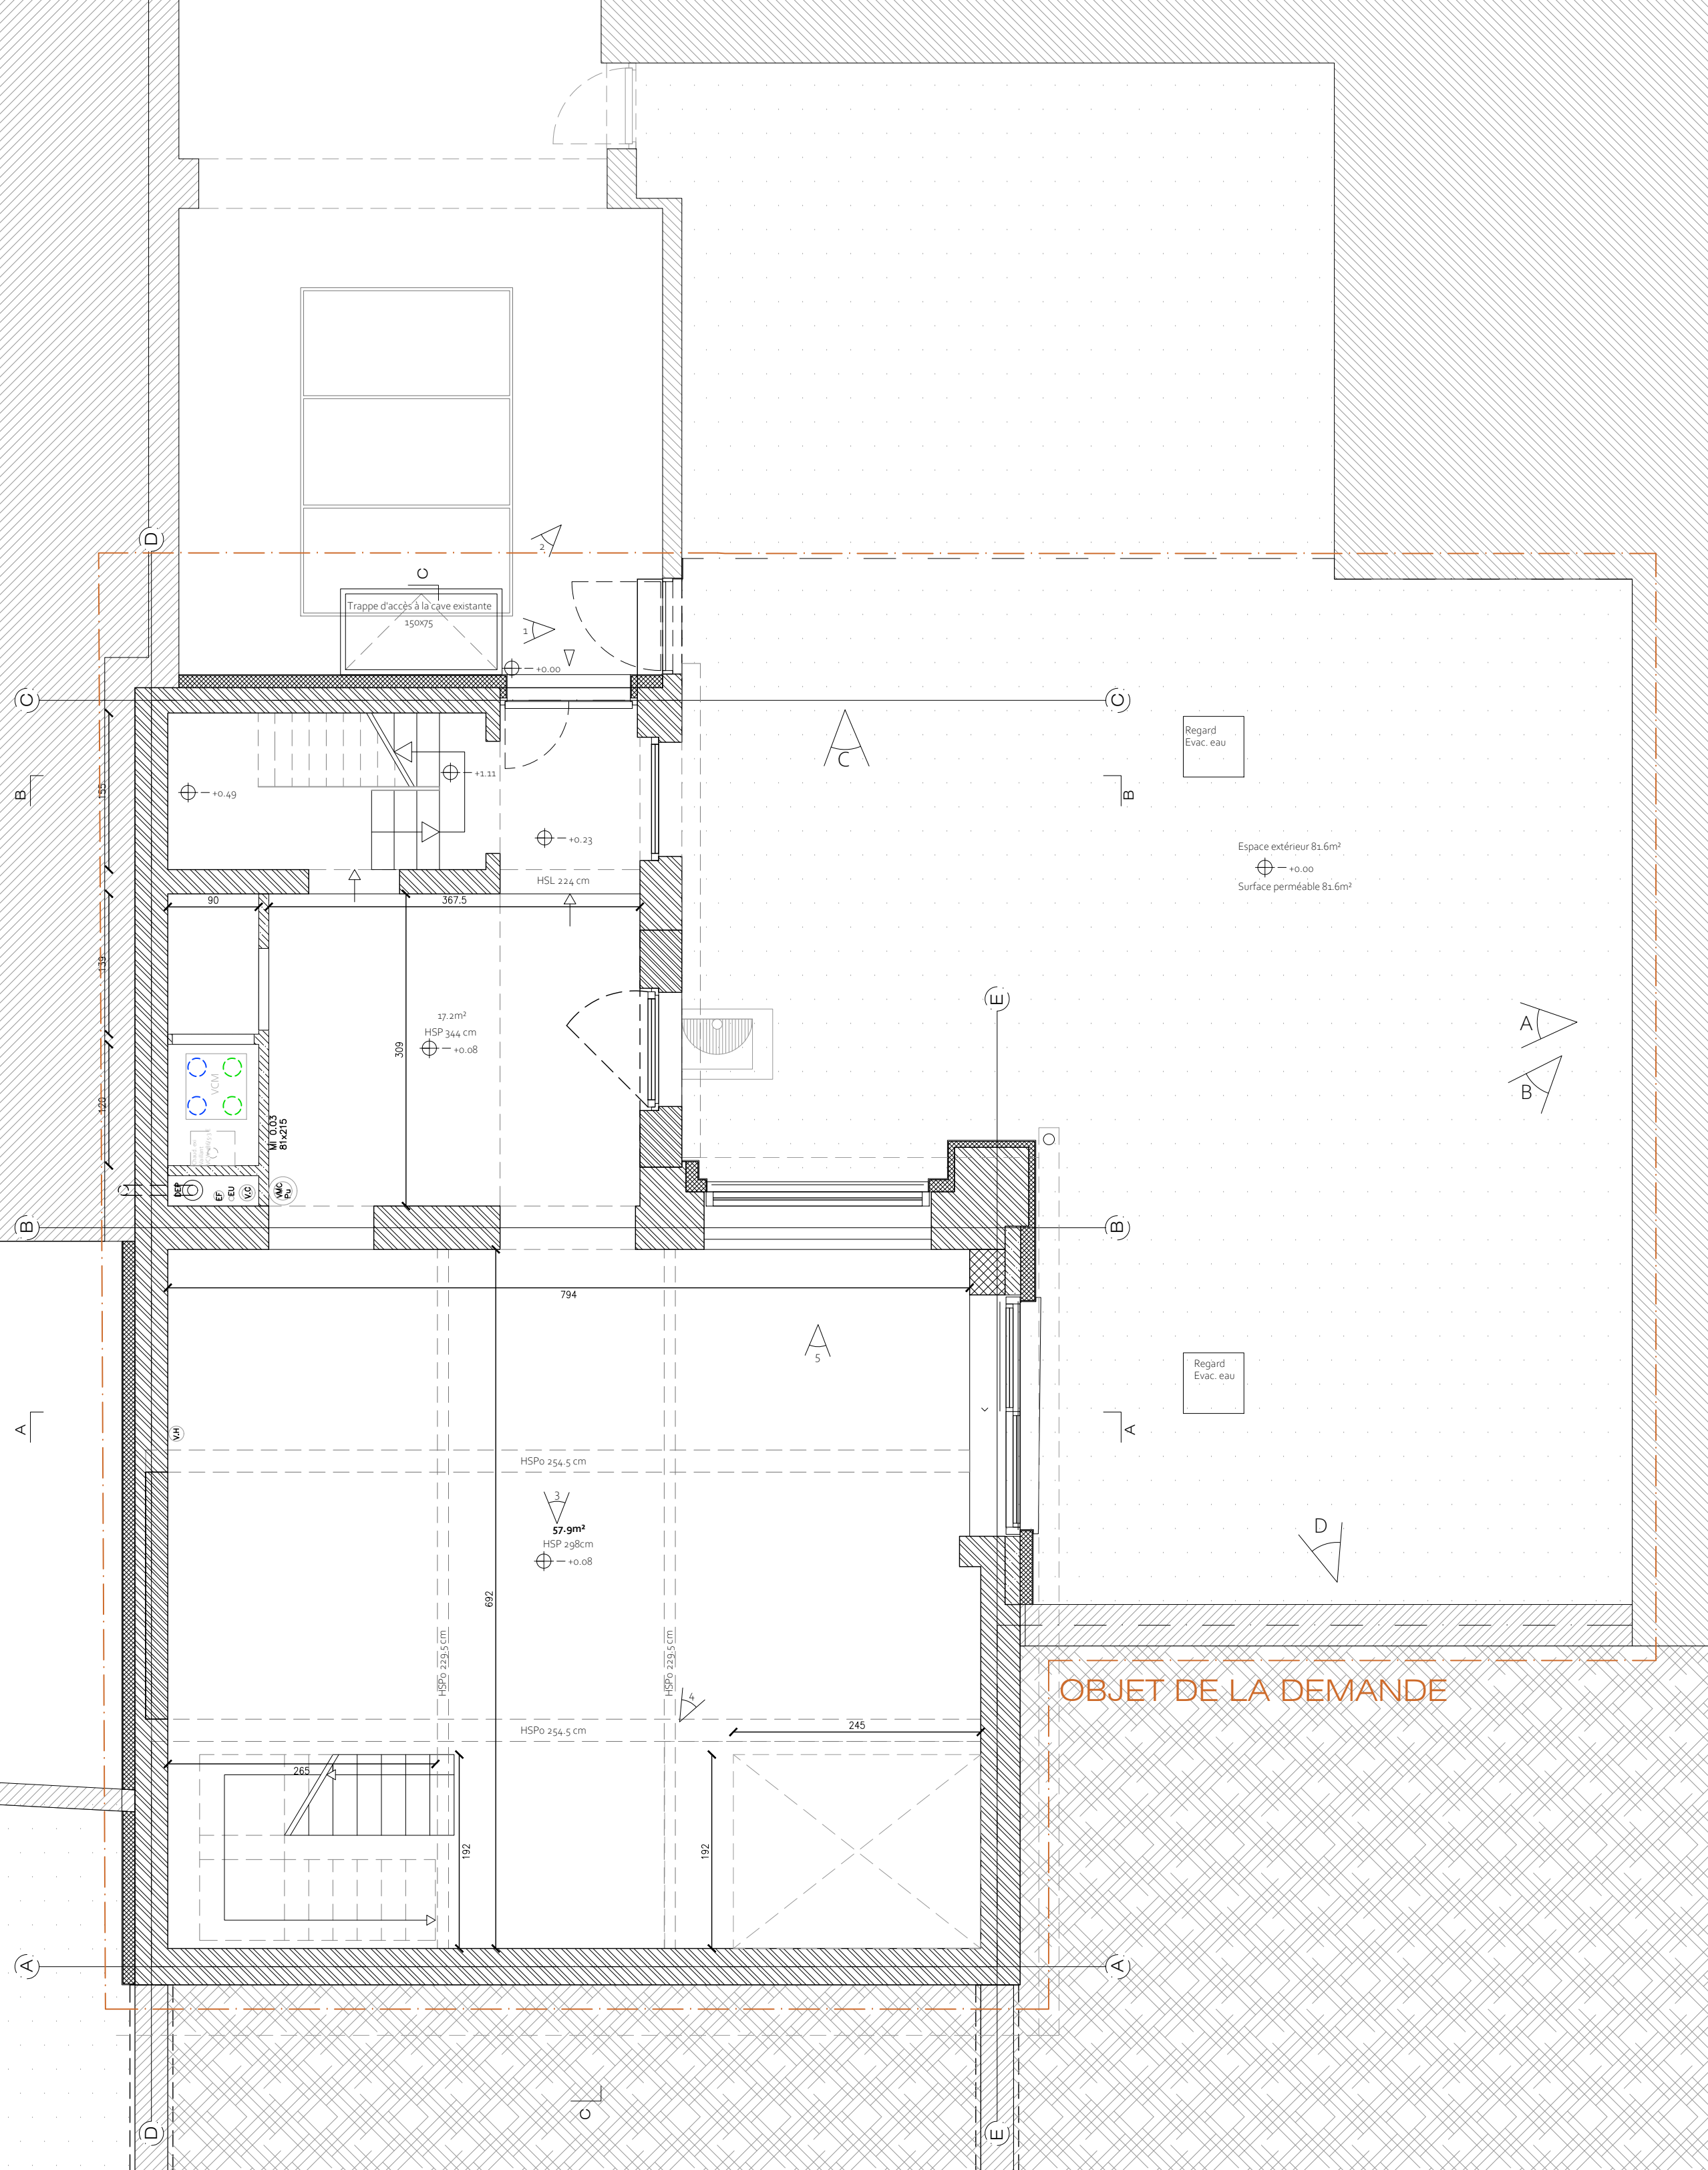
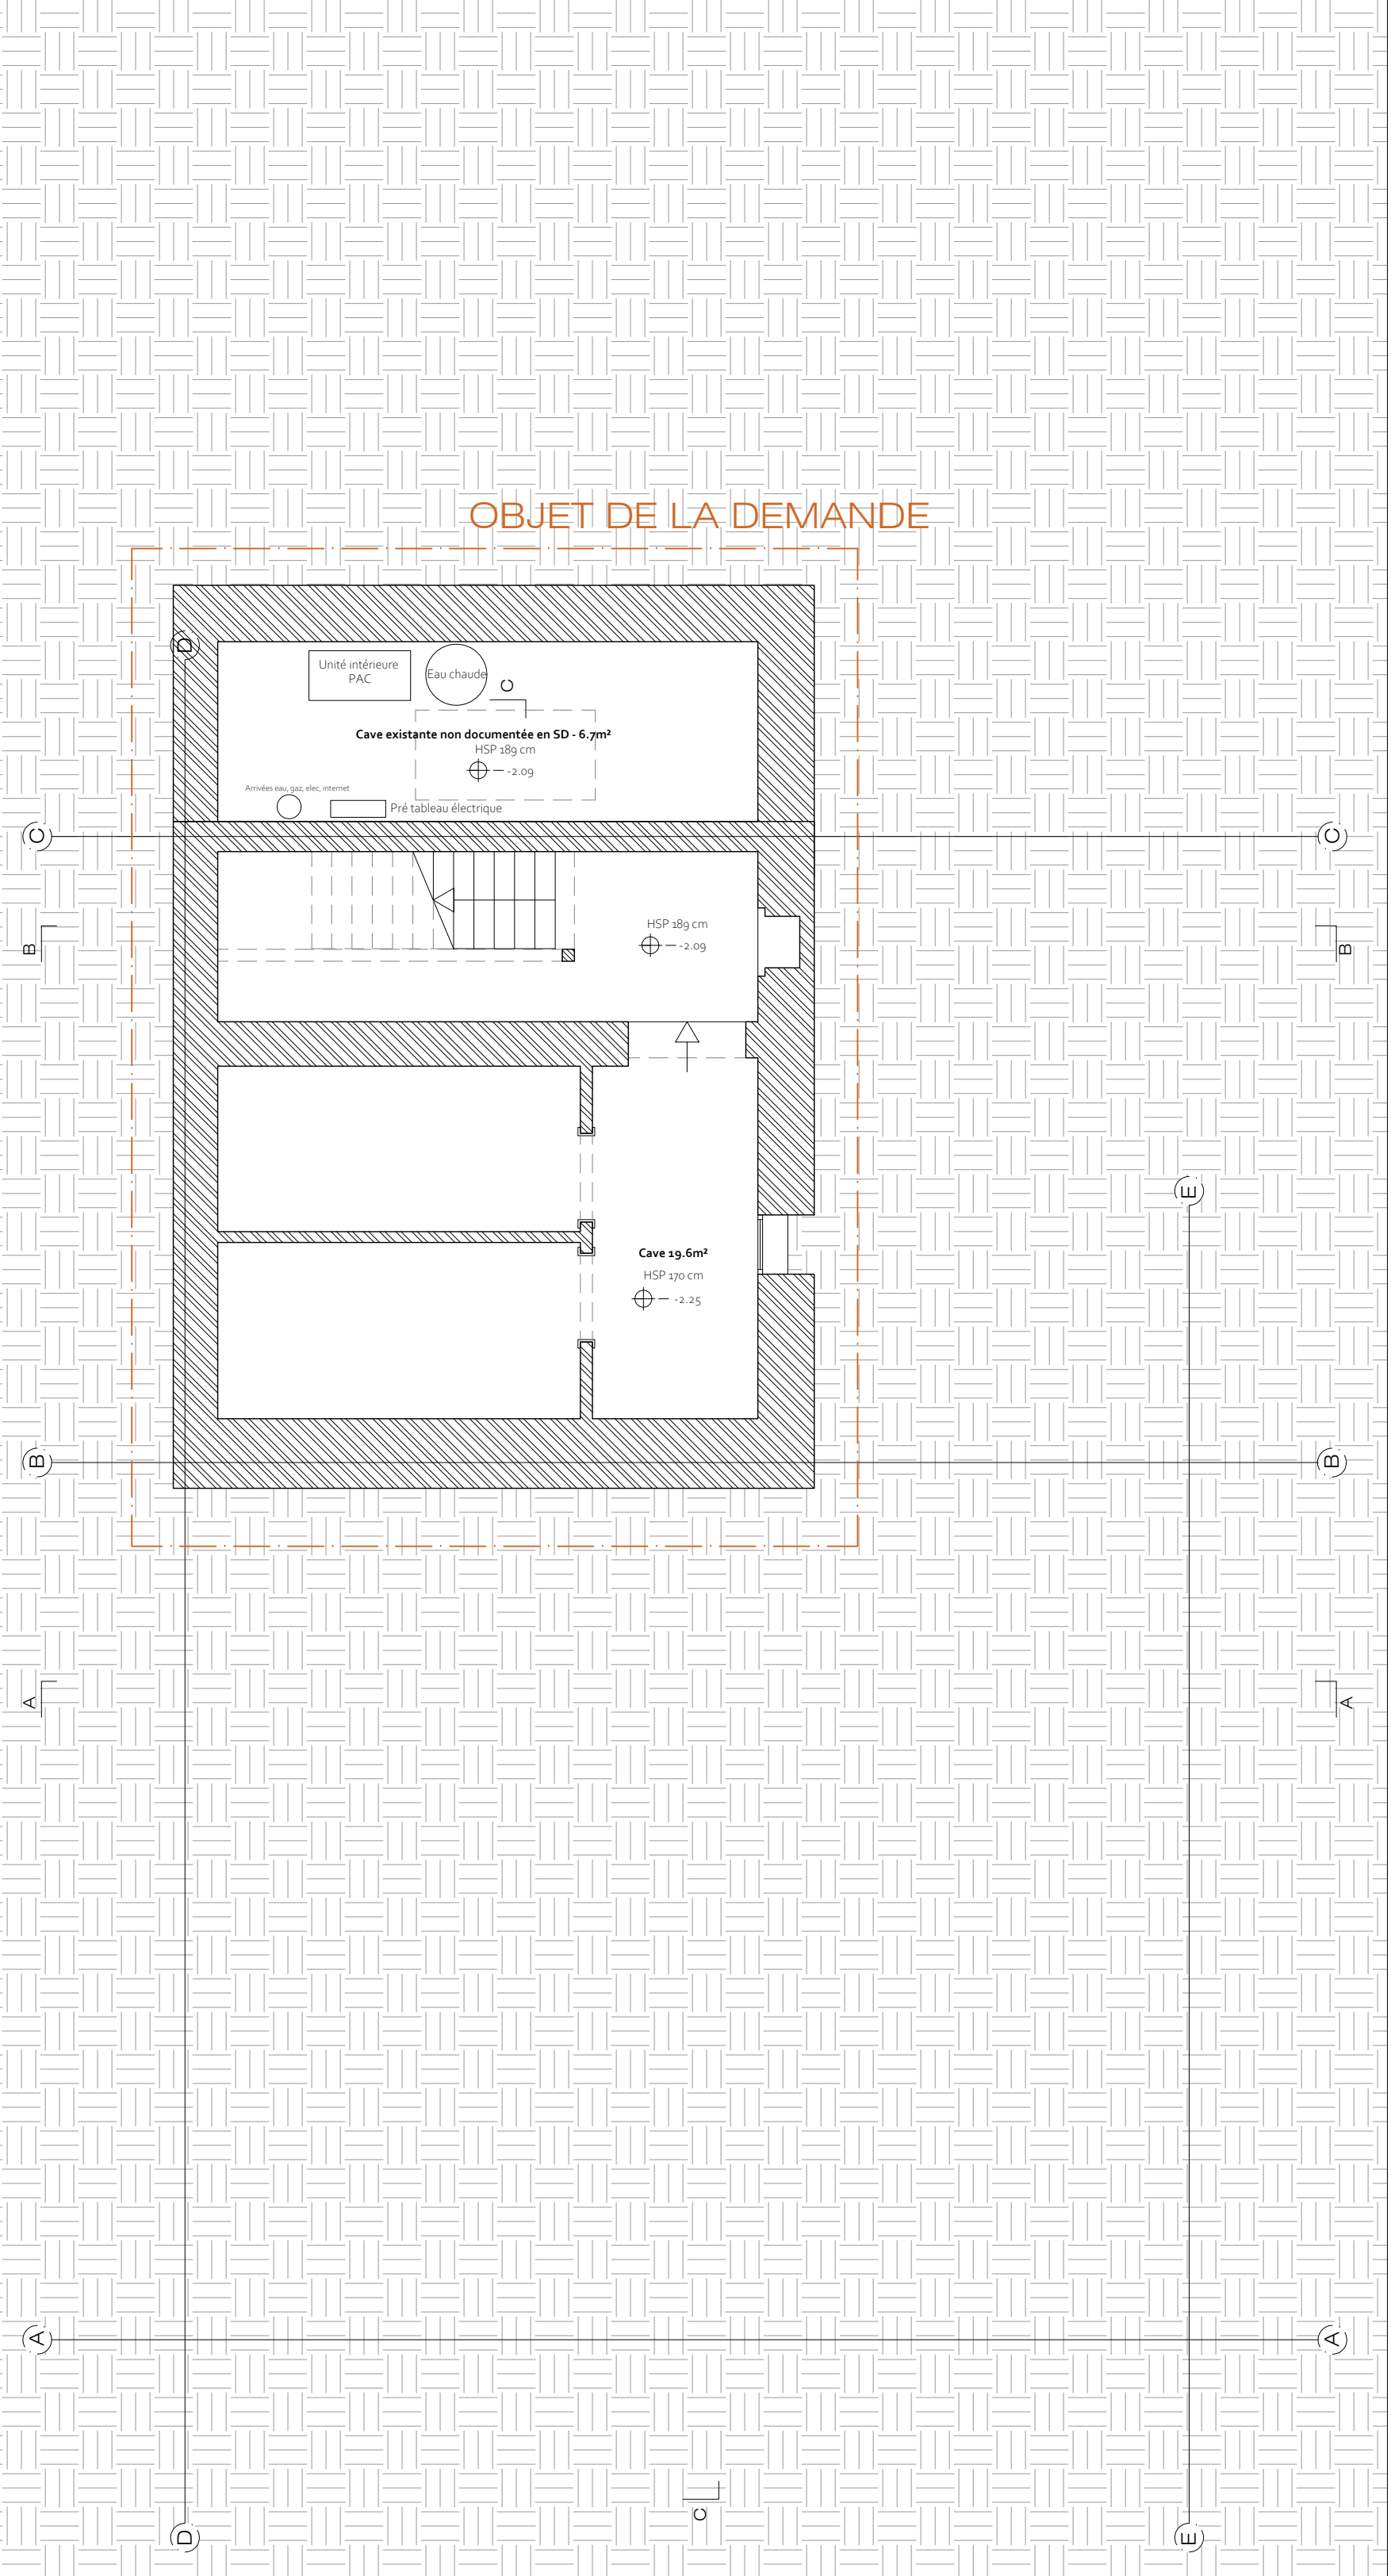


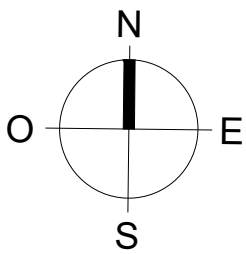

Parce existante	Parce neuve
Maçonnerie existante à démolir	Matériau isolant

MATERIAUX SITUATION DE DROIT
5 Saut en pierre ton sable
6 Tuile en terre cuite ton rouge-brun
7 Poutres en bois ton naturel
8 Chaux en bois ton naturel
9 Chaux en bois ton naturel
10 Enduit ton sable
11 Pavement ton blanc sur isolant EPS 12cm
12 Crap ton blanc sur isolant EPS 12cm

NOUVEAUX MATERIAUX
A Chassis en aluminium - blanc - double vitrage
B Saut en pierre sable
C Crap ton sable sur isolant EPS
D Couvre mur en pierre sable

REGISTRE DES MODIFICATIONS

MODIFICATIONS	PHASE	AUTEUR	DATE	IND.
Demande de permis d'urbanisme	PU	AG	15.07.2026	A

Type, principe (non, 3D) et dimensions des fondations, éléments structurels, planches, section des poutres de charpente : à déterminer par le bureau d'études et/ou le fabricant de bois de charpente, en fonction du type de charpente et du type de bois. Les dimensions à deux décimales et en mètres (m) sont indiquées. 

ARCHITECTES

AUSONE CHANET
Tel : +32 476 72 06 83 | E-mail : ausonechanet@gmail.com

STABILITE

TECHNIQUES SPECIALES

COORDONATEUR SANTE

PROJECT TITLE

BOSQUET 36

MAÎTRE DE L'OUVRAGE

PROVINCE/REGION

ADRESSE TERRAIN

REFERENCES PLAN

Echelle : 1/50

SITUATION EXISTANTE

PLANS REZ-1 / REZ-2 / R+1 / R+2 / TOITURE - COUPE AA_BB_CC_PLAN

PU2604.01

15/07/2026

A

2604