


PLAN PREMIER ÉTAGE

PLAN DE TOITURE

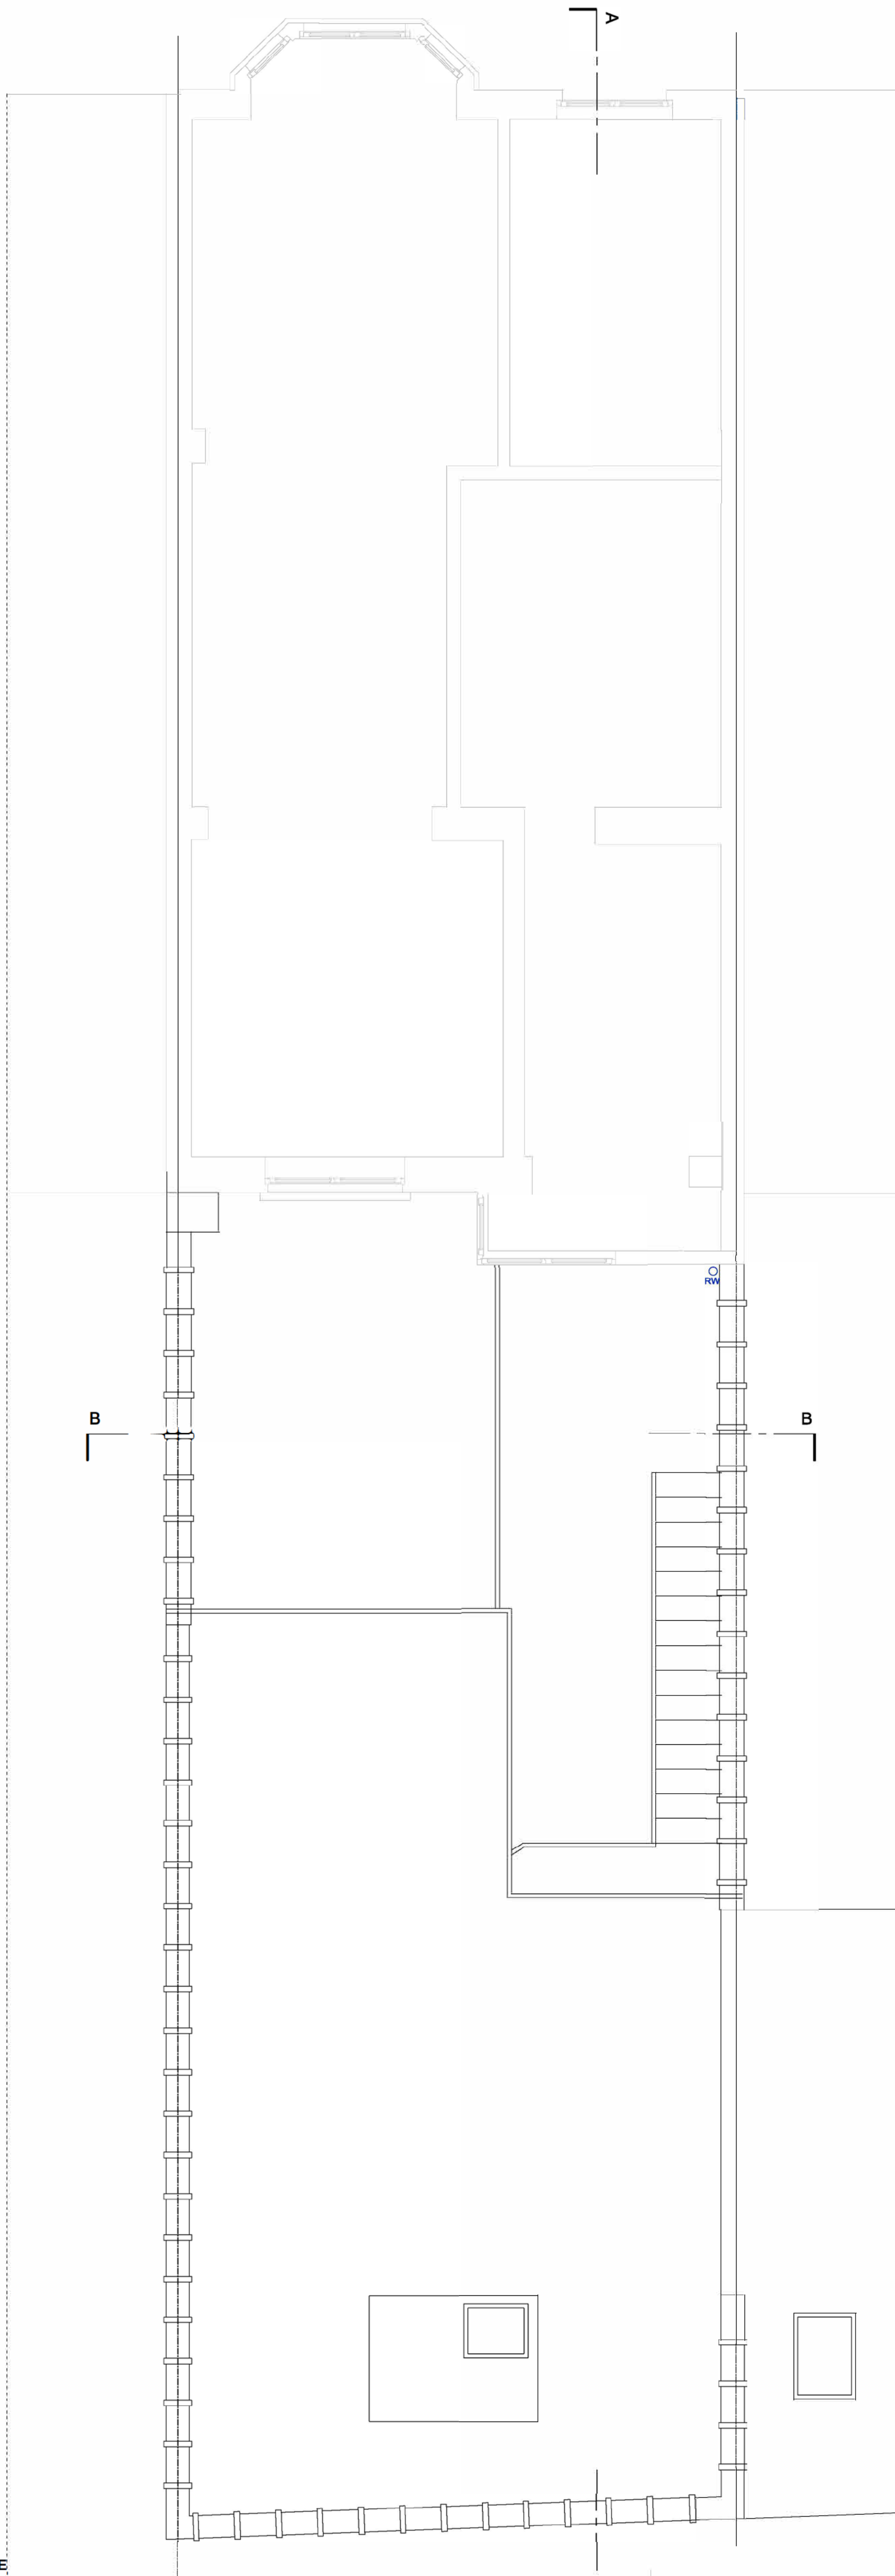

LEGENDE SYMBOLEN

- bestaande toestand / situation actuelle
- AW - huishoudelijk afvalwater / eaux usées domestiques
- RW - regenwater / eaux de pluie
- FW - fecaal water/ eaux fecales
- r. HVAC - Radiateur / Radiator
- W -referentiepunt / point de reference
- niv. niveau aanduiding / indication du niveau
- perceelsgrens / limite de propriété
- controleput / puits de supervision

LEGENDE

kamernummer + functie / numéro de pièce + fonction
plafondhoogte / hauteur du plafond
oppervlakte / surface

0 1m 2m
schaal 1:50



PERMIS D'URBANISME / MODIFICATION DE LA DESTINATION
RUE ADOLPHE MARBOTIN 29
1030 SCHAEERBEEK

maître de l'ouvrage - bouwheer

architecte - architect

titre du plan - plan titel

PLANS - situation existant

phase - fase : PERMIS D'URBANISME

échelle - schaal : 1:50

datum - date :15.12.2025

numéro de plan - plan nummer : OP_P_B_02_PLAN