


PLAN PREMIER ÉTAGE

PLAN DE TOITURE

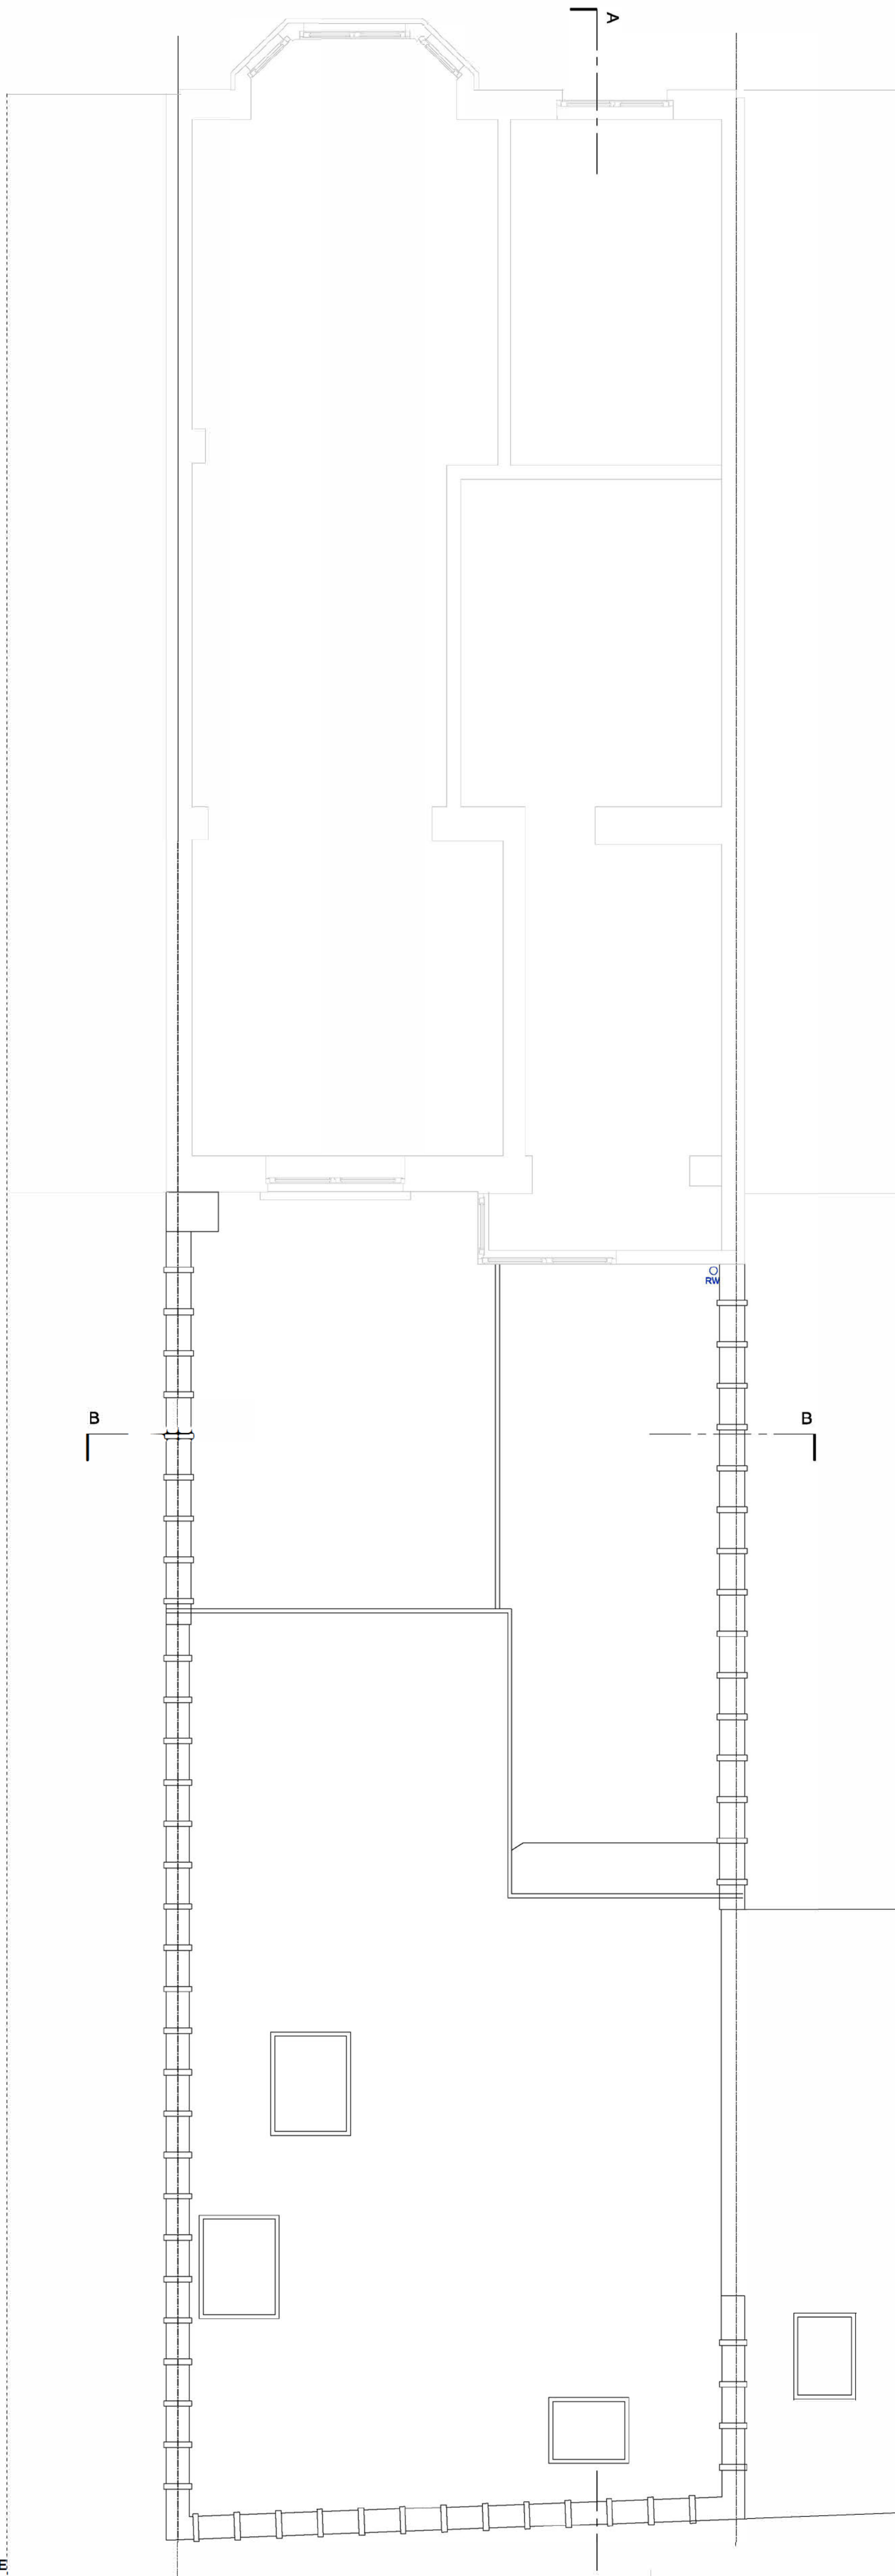

LEGENDE SYMBOLEN

- bestaande toestand / situation actuelle
- AW - huishoudelijk afvalwater / eaux usees domestiques
- RW - regenwater / eaux de pluie
- FW - fecaal water / eaux fecales
- r. HVAC - Radiateur / Radiator
- W - referentiepunt / point de reference
- niv. niveau aanduiding / indication du niveau
- perceelsgrens / limite de propriete
- controleput / puits de supervision
- e.n. eclairement naturel

LEGENDE

kamernummer + functie / numéro de pièce + fonction
plafondhoogte / hauteur du plafond
oppervlakte / surface

0 1m 2m
schaal 1:50



PERMIS D'URBANISME / MODIFICATION DE LA DESTINATION
RUE ADOLPHE MARBOTIN 29
1030 SCHAEERBEEK

architecte - architect
[Redacted Name]

titre du plan - plan titel
PLANS - projet

phase - fase : PERMIS D'URBANISME
échelle - schaal : 1:50
datum - date : 15.12.2025
numéro de plan - plan nummer : OP_P_N_02_PLAN