
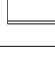


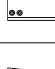
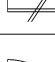
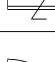
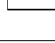

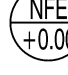
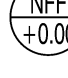
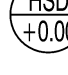
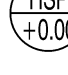
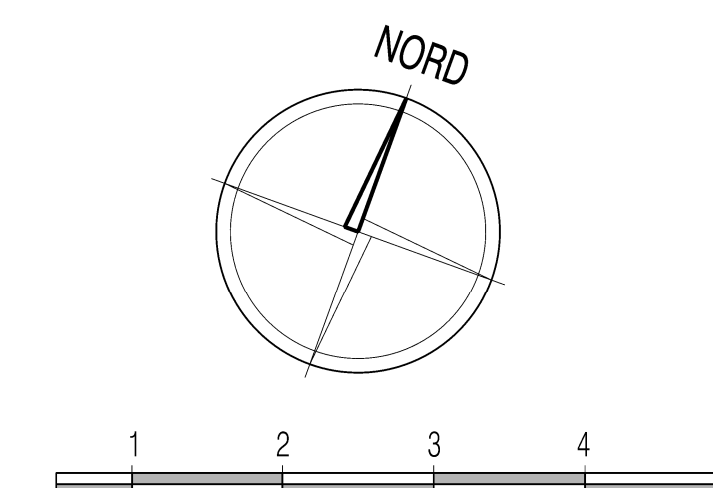

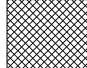










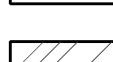
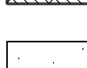
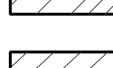
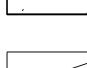


LEGENDE DES PORTES	
SYMBÔLE	DESCRIPTION
	NORMALE
	A FERMETURE AUTOMATIQUE
	A FERMETURE ELECTROMAGNETIQUE + FERMETURE AUTOMATIQUE
	COUPE-FEU EI30
	COUPE-FEU EI60
	DETALONNEE
	AVEC GRILLE DE VENTILATION
	EN VERRE

LEGENDE DES NIVEAUX	
	NIVEAU BETON EXISTANT
	NIVEAU BETON FUTUR
	NIVEAU FINI EXISTANT
	NIVEAU FINI FUTUR
	HAUTEUR SOUS DALLE
	HAUTEUR SOUS POUTRE
	HAUTEUR SOUS FAUX-PLAFOND



LEGENDE DES TRAMES

	DEMOLITION		ISOLANT RIGIDE
	MACONNERIE EXISTANTE		MACONNERIE DE PAREMENT
	MACONNERIE NON PORTANTE A REALISER		TERRAIN NATUREL
	MACONNERIE PORTANTE A REALISER		REMBLAIS EMPIEREMENT
	BETON A REALISER		REMBLAIS
	BLOC DE BETON CELLULAIRE		REMBLAIS TERRE ARABLE
	MACONNERIE BLOC STEP OC		TOITURE VERTE
	CLOISON LEGERE A REALISER		VIDE TREMIE

DOSSIER ADMINISTRATIF NON VALABLE POUR EXECUTION

TOUTES LES COTES ET NIVEAUX RENSEIGNES SUR CE PLAN SONT DONNES A TITRE INDICATIF ET SONT A VERIFIER SUR PLACE PAR L'ENTREPRENEUR

x	x	x
x	x	x
x	x	x
x	x	x
x	x	x
x	x	x
x	x	x
x	x	x
INDICE	MODIFICATIONS	DATE

Jardin Léopold 299

REGION DE BRUXELLES-CAPITALE
COMMUNE 1020 LAEKEN
Rue Léopold 1er - 297-299
Cadastre 81S4

SITUATION PROJETEE

DEMANDE DE PERMIS D'URBANISME MODIFICATIF

Plans Niv +4/+5/Toitures

Y	Disorder	Phase	Type	Version	Numero	Indice	Date
	183	B P	4 5	*	05/08	.	14/05/2025
							Echelle 1/100