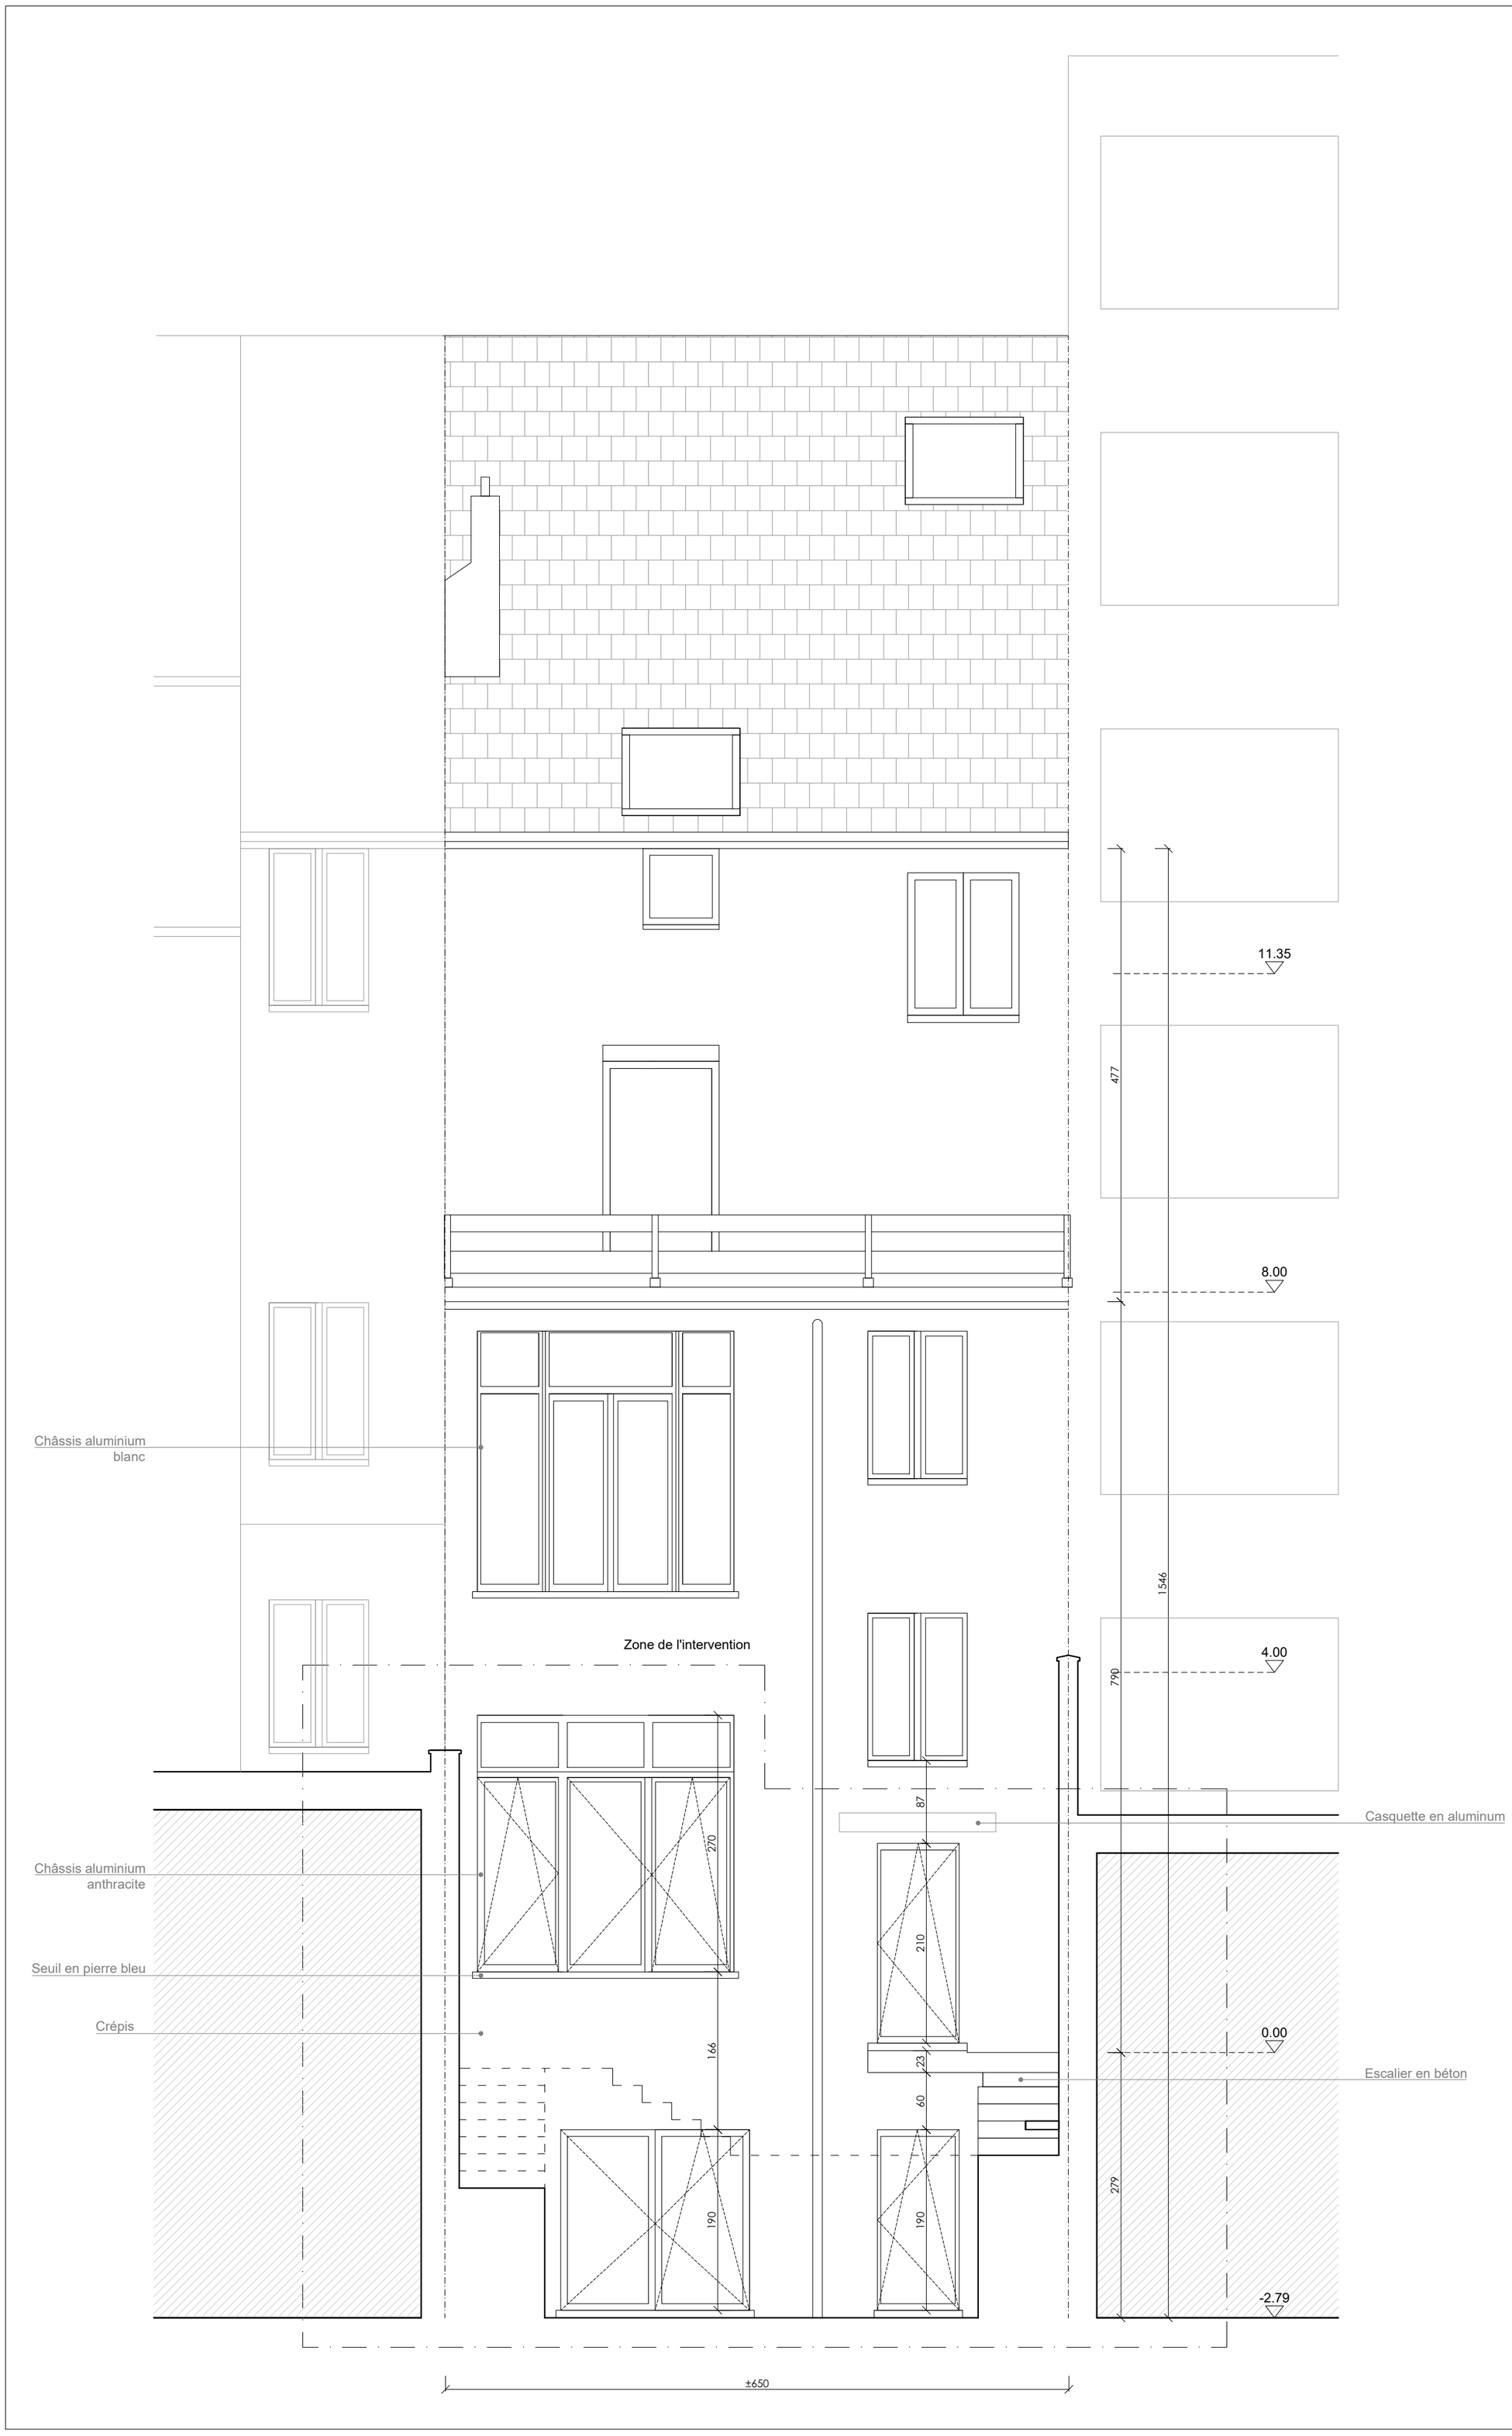

Elévation Sud
Echelle 1/50