
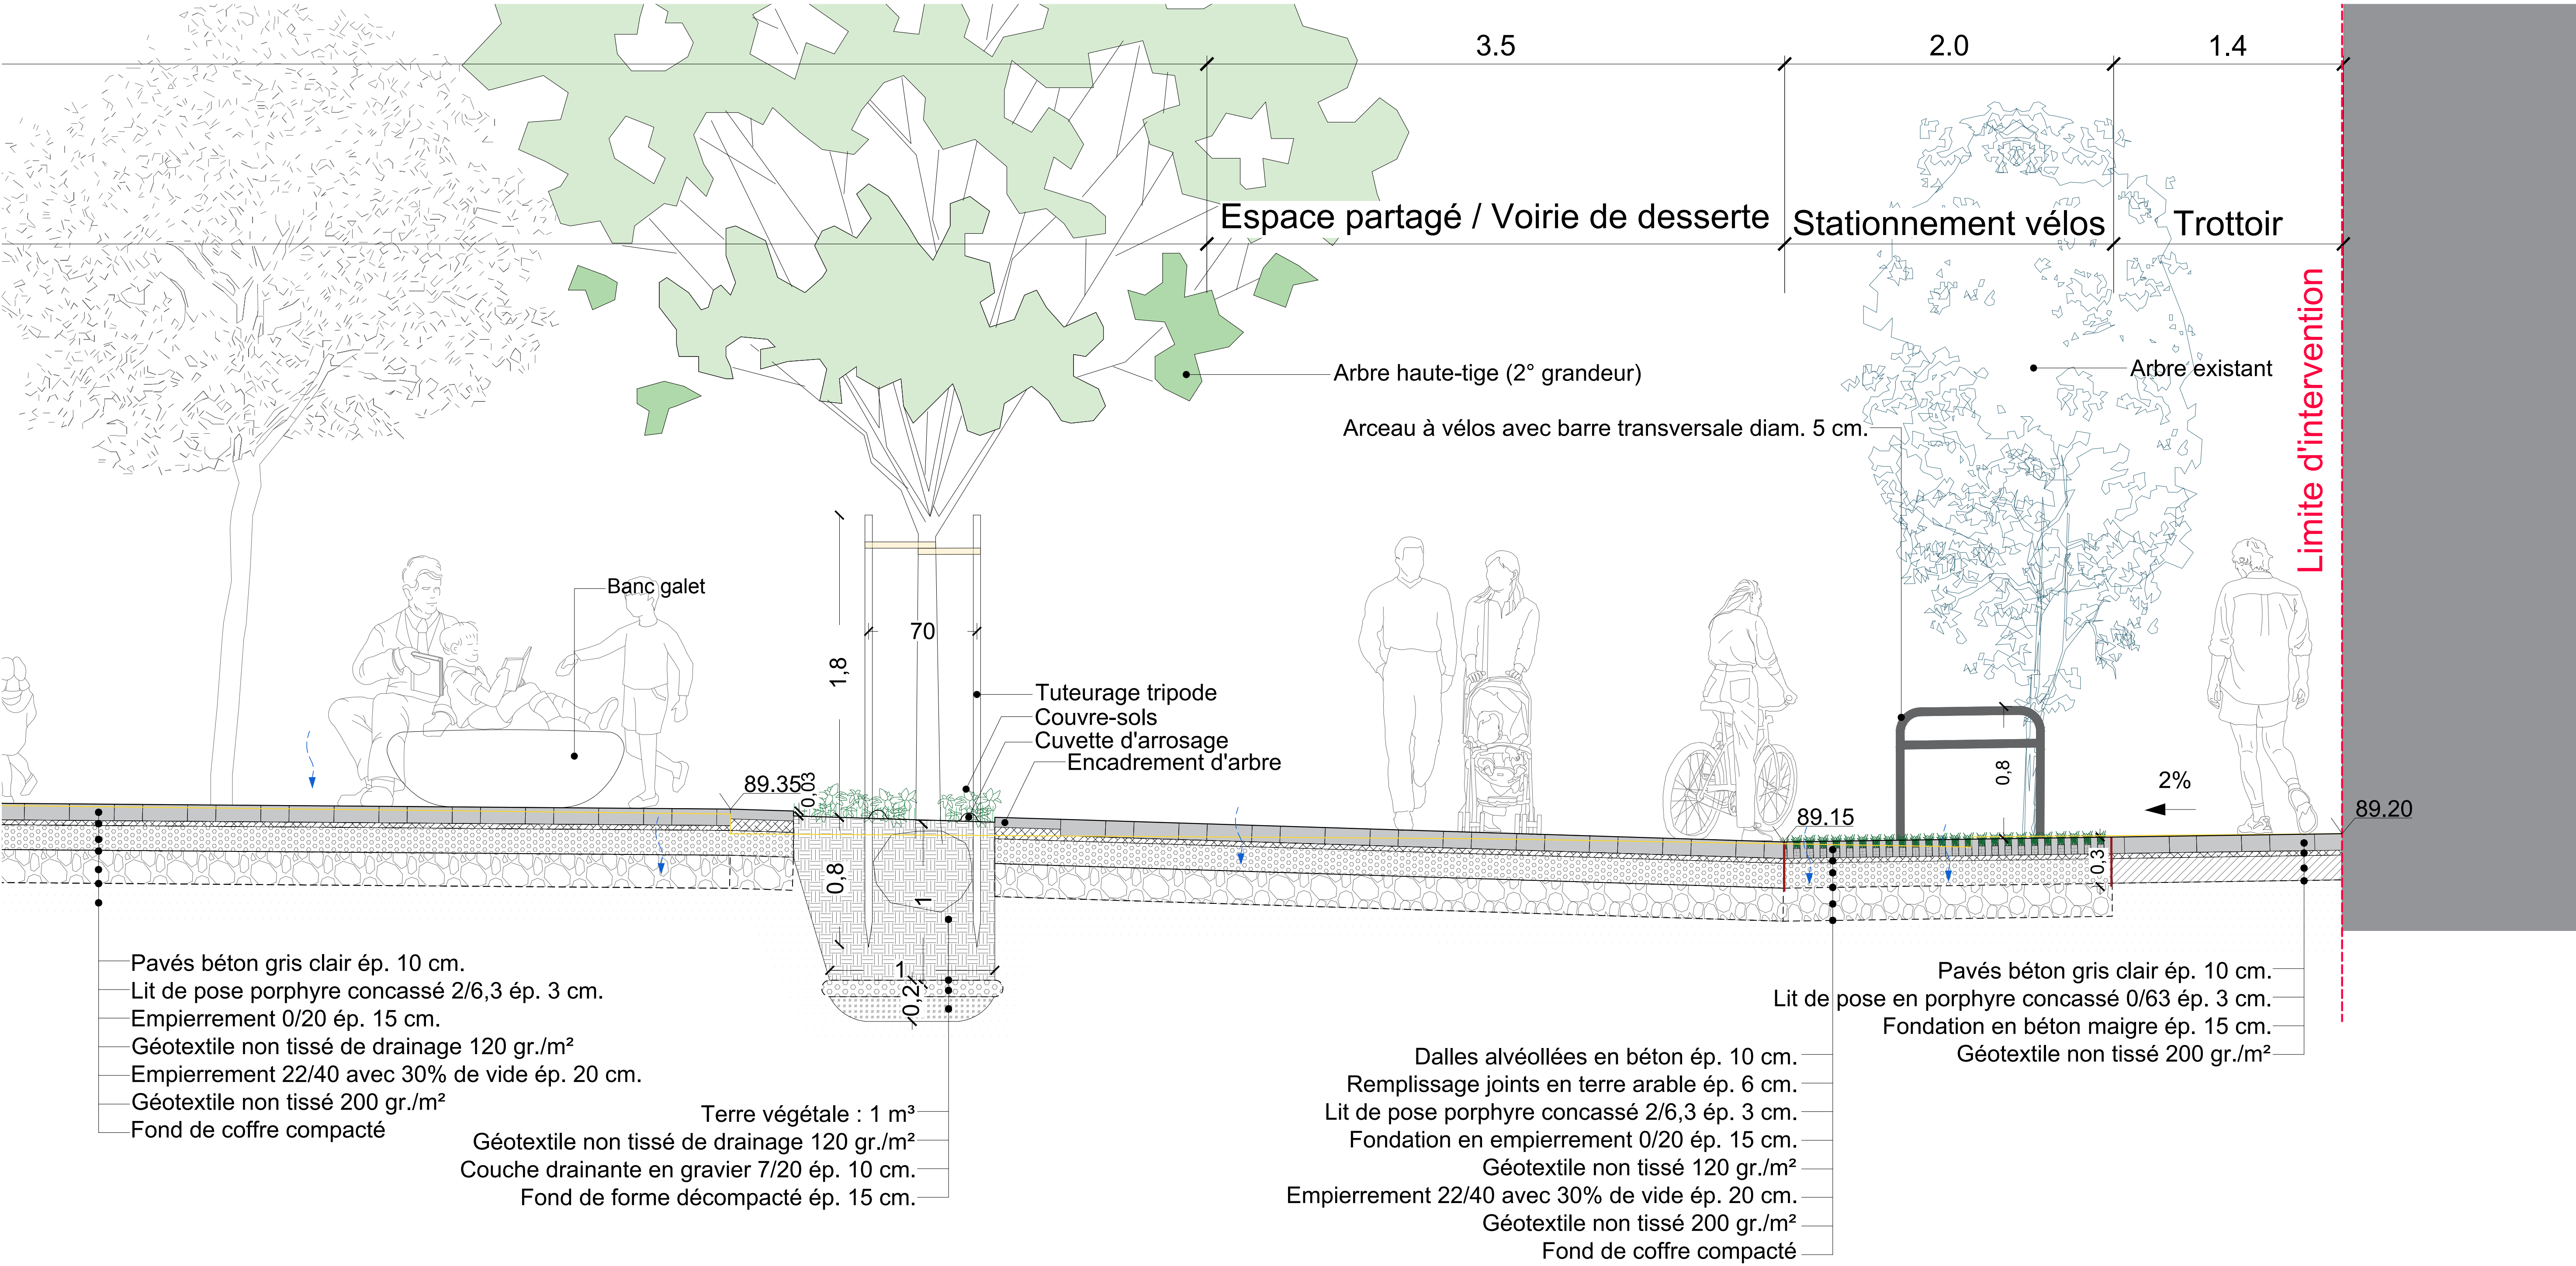


PROFIL | PROFIEL AA'

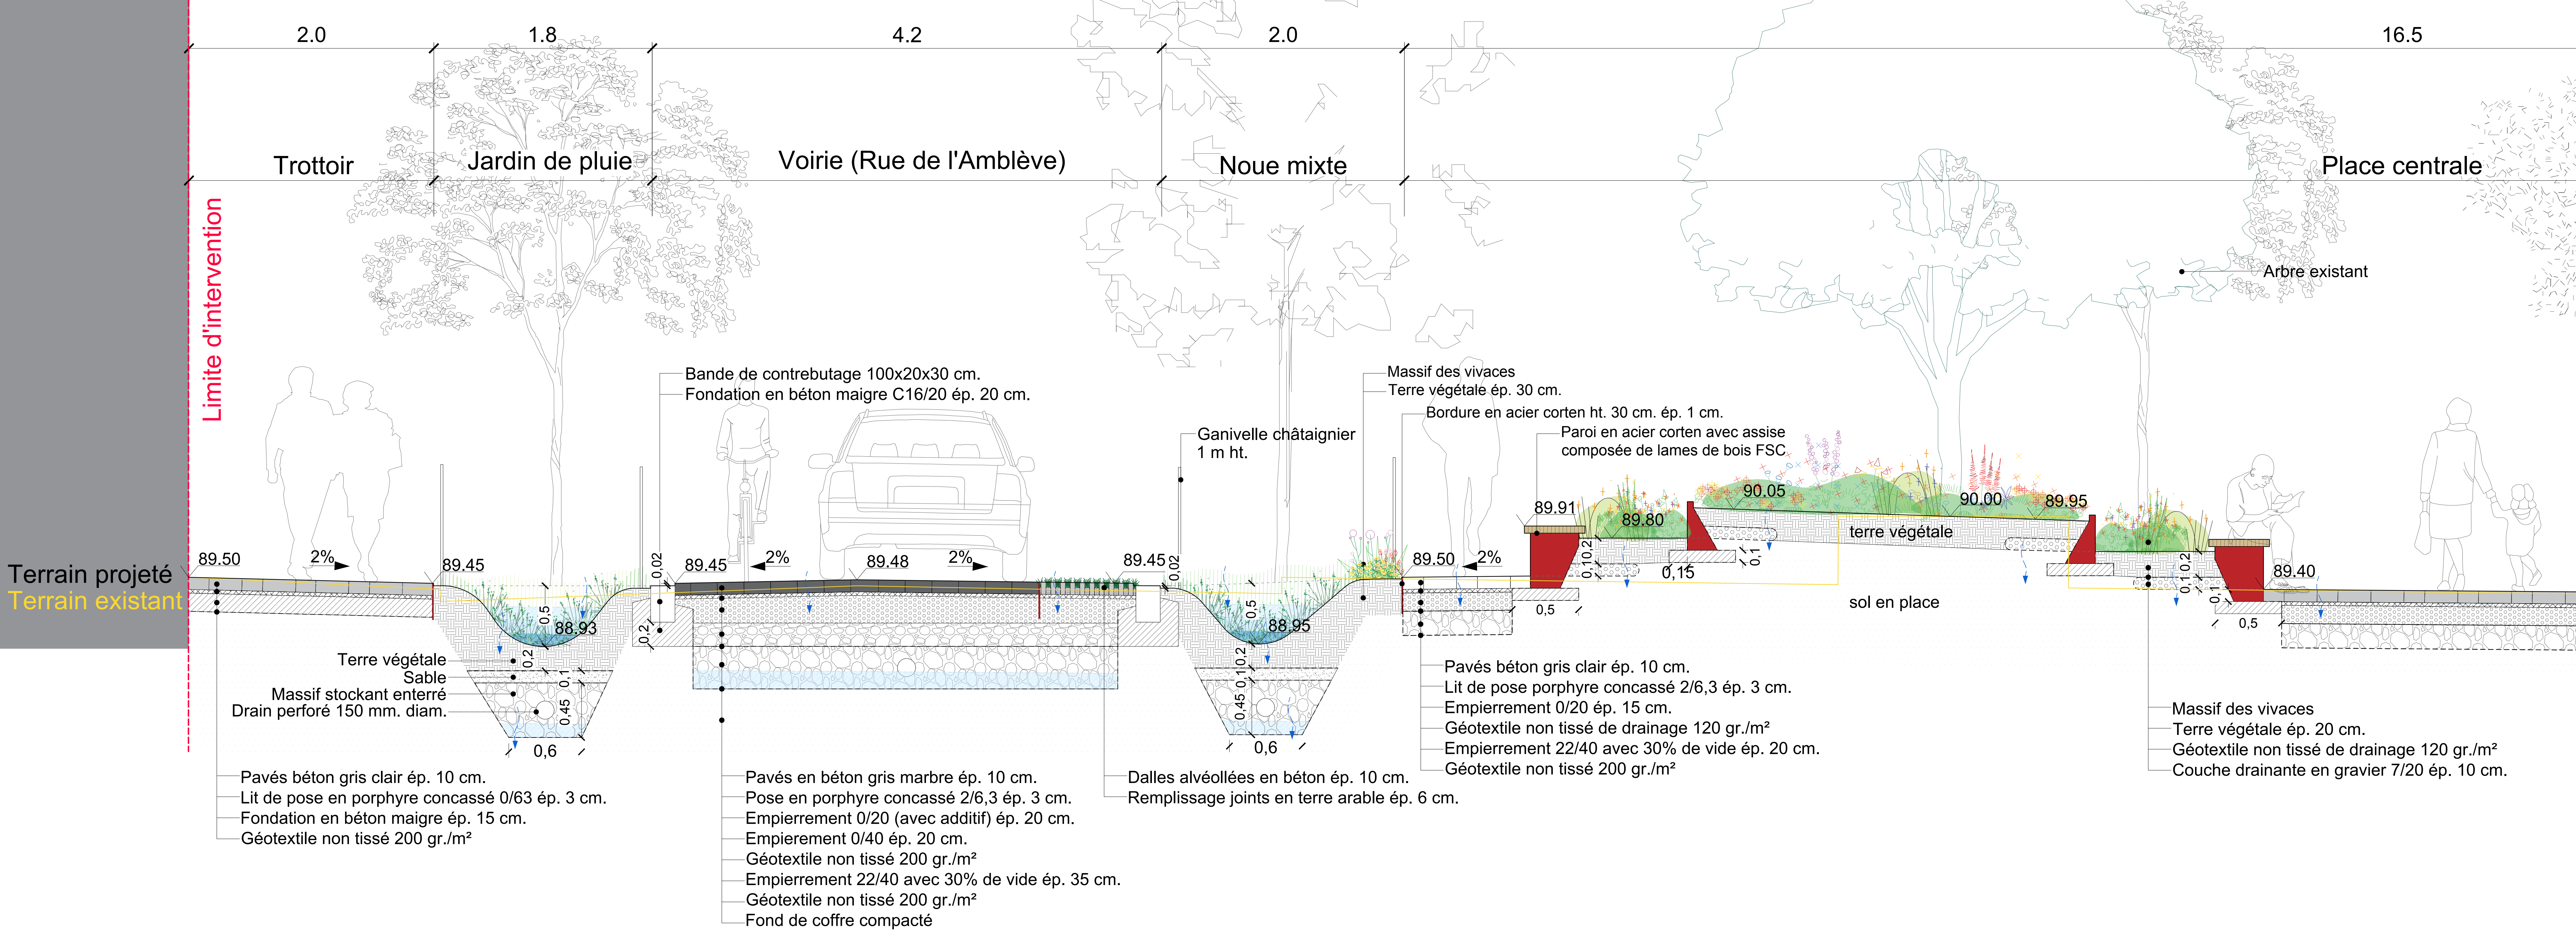

Commune d'Auderghem
Ouderghem Gemeente

Rénovation de la Place de l'Amitié
Renovatie van het Vriendschaps plein

Profils projetés
Geprojecteerde profielen

MATRE DE L'OUVRAGE
Commune d'Auderghem
Gemeente Ouderghem
Rue Emile Idensstraat, 12
Bruxelles 1160 Brussel
Représentant / Vertegenwoordiger
Quentin Steverant - Responsable espace public / Verantwoordelijke
Openbare ruimten
Contact :
qsteverant@auderghem.brussels
0032 2 678 46 47

L'AUTEUR DE PROJET
AGORA
Avenue Van Volxem 79
1180 Forest
François-Xavier Van Maelle,
administrateur
Cheffe de projet : Dana Chiriac

PHASE / FASE
Permis d'urbanisme
Stedenbouwkundige vergunning

MODIFICATIONS

A	
B	
C	
D	

ECHELLE / SCHAAL
1/20

DATE / DATUM
30/06/2025

Dossier / Bestand
5194

INDICE

A	
C	

PLAN N°

103-A