
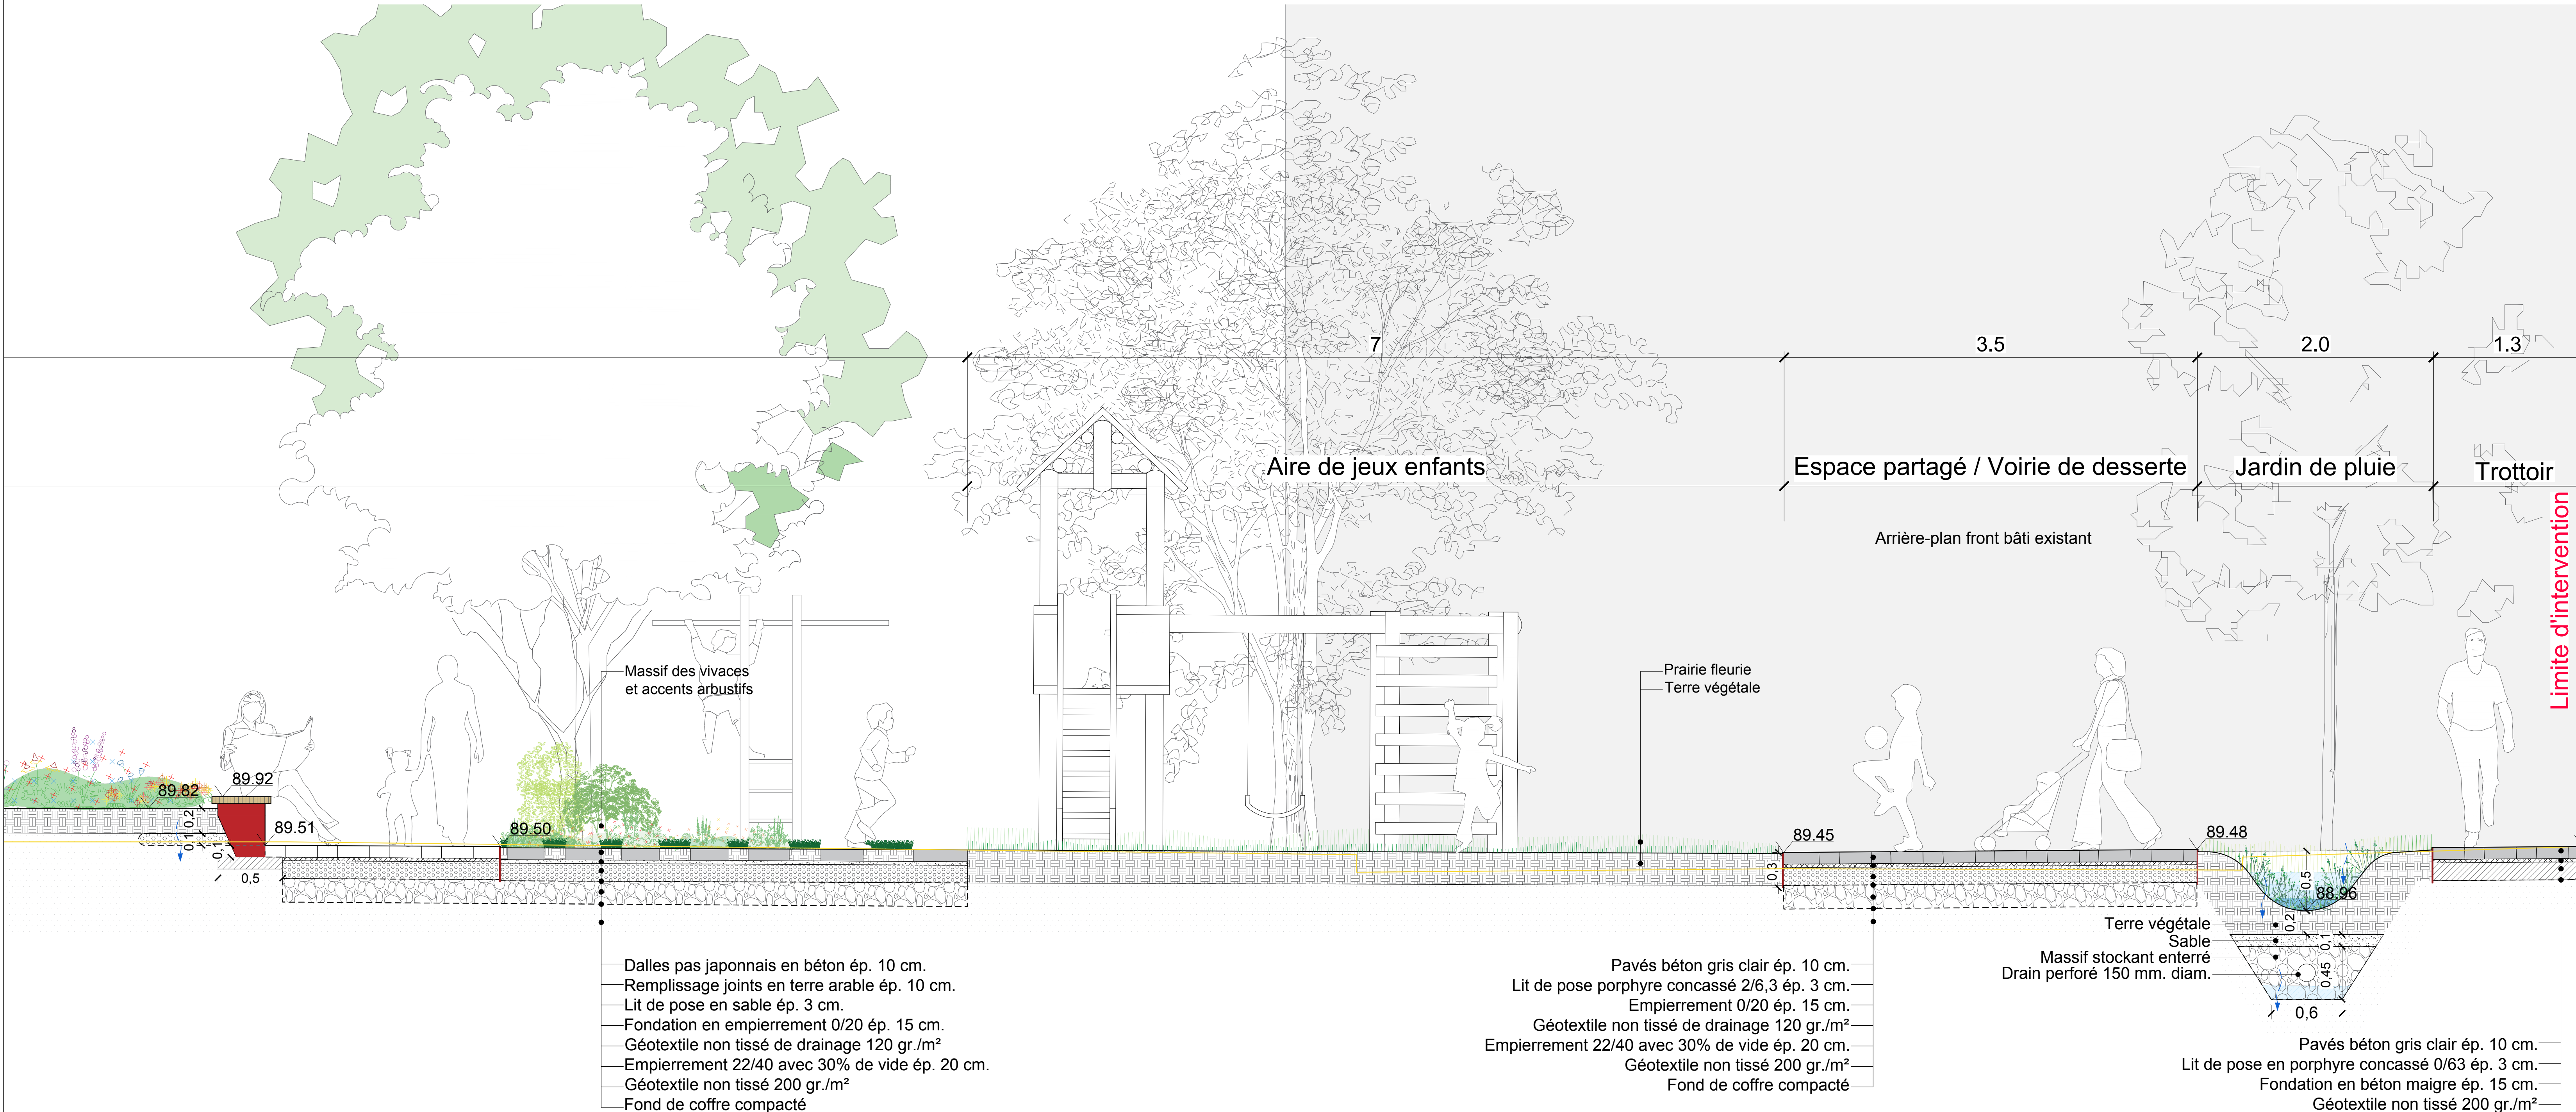


PROFIL | PROFIEL BB'

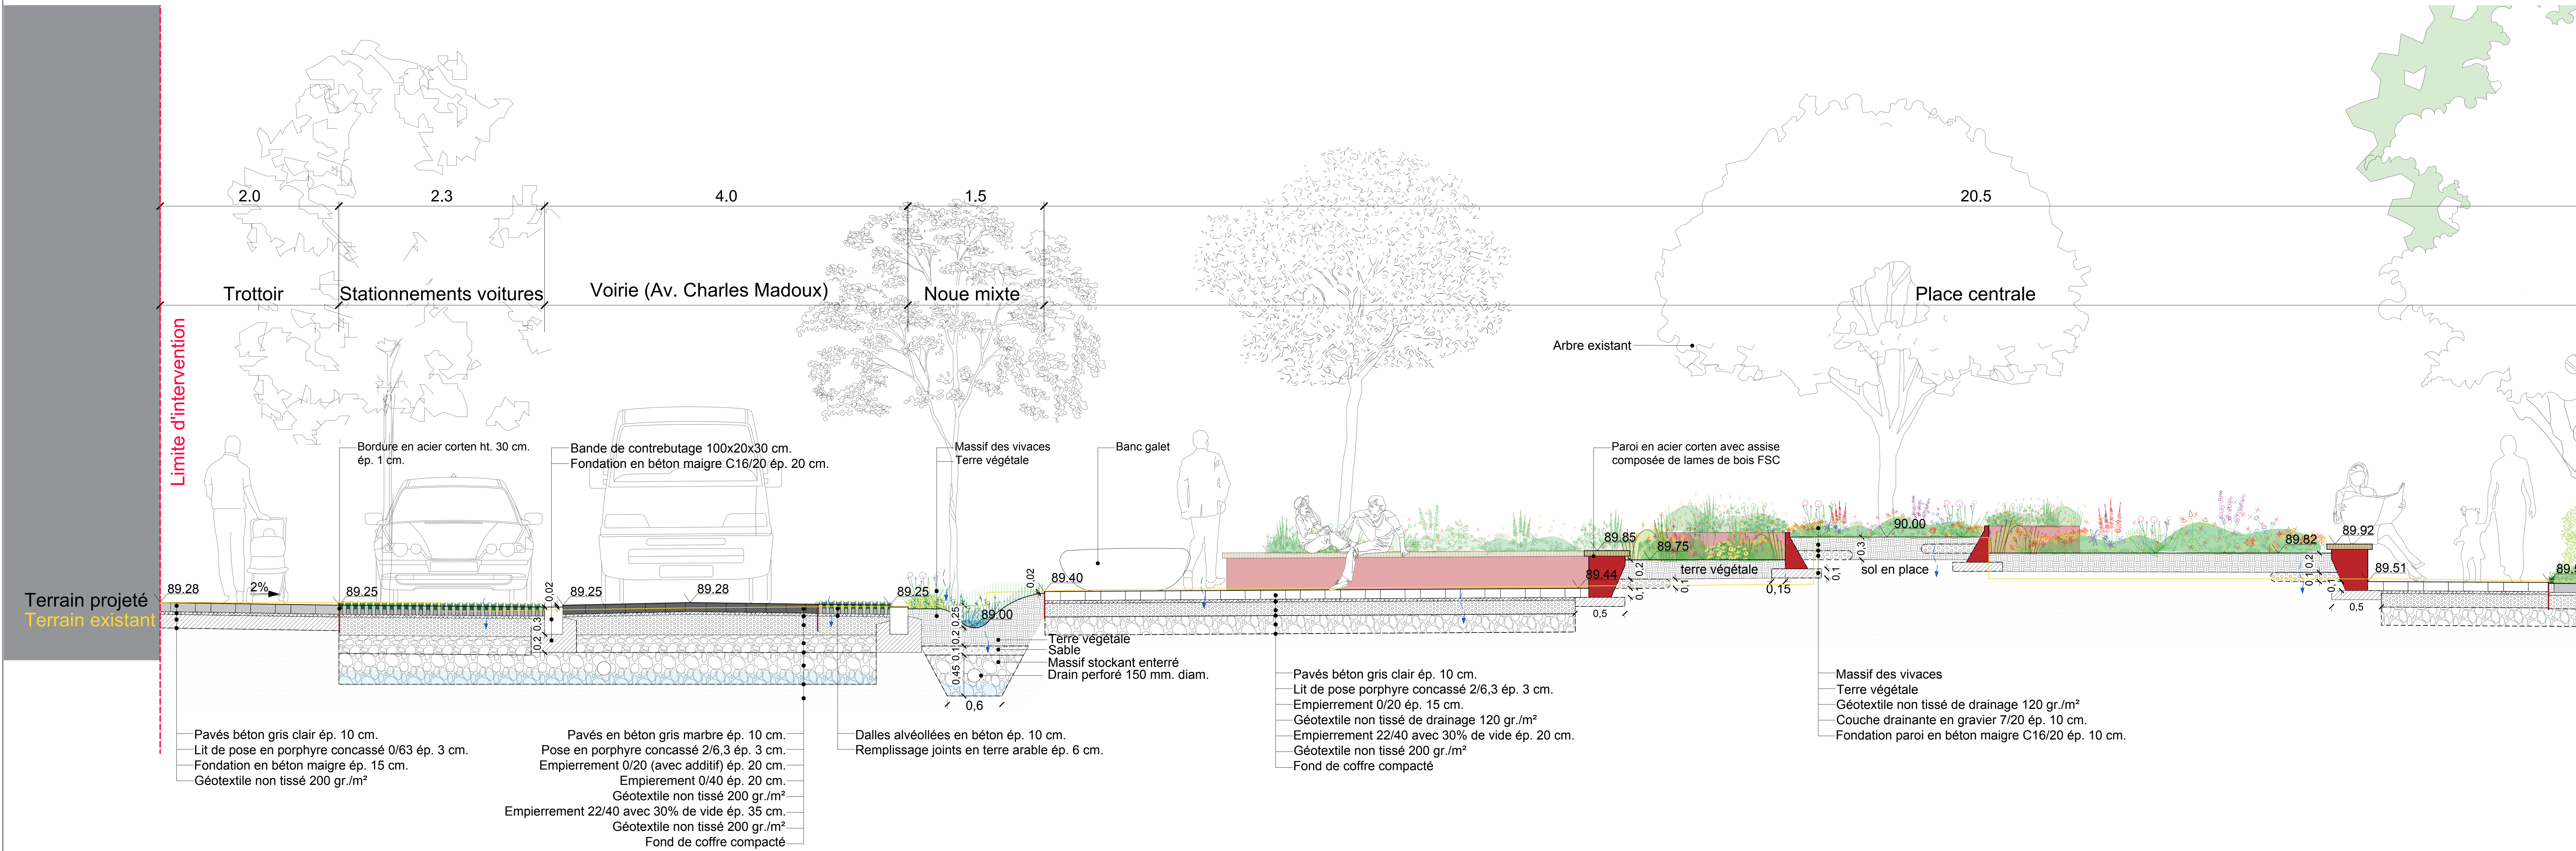

Commune d'Auderghem Ouderghem Gemeente					
Rénovation de la Place de l'Amitié Renovatie van het Vriendschaps plein					
Profiles projetés Geprojecteerde profielen					
MAÎTRE DE L'OUVRAGE Commune d'Auderghem Gemeente Ouderghem Rue Emile Idensstraat, 12 Bruxelles 1160 Brussel Représentant / Vertegenwoordiger Quentin Steverant - Responsable espace public / Verantwoordelijke Openbare werken Contact : qstevenant@auderghem.brussels 0032 2 678 46 47			L'AUTEUR DE PROJET AGORA Avenue Van Volxem 79 1190 Forest François-Xavier Van Maelle, administrateur Cheffe de projet : Oana Chiriac		
PHASE / FASE Permis d'urbanisme Stedenbouwkundige vergunning			MODIFICATIONS A B C D		
ECHELLE / SCHAAL 1/25	DATE / DATUM 30/06/2025	Dossier / Bestand 5194	INDICE A C	PLAN N° B D	103-B