

Plan d'implantation

1:350



Echelle: 1:350, 1:2,25

Date: 05/05/2024

Dossier: 23036 LOU

Phase:

Projet : Isolation Toiture ACP Louise

Demandeur:

Architecte: iD.Cité architects srl



Titre du plan: A3-Plan implantation


Planche n°

.1

Format: A3


Étage type 1-4 Situation de droit

1:62,84

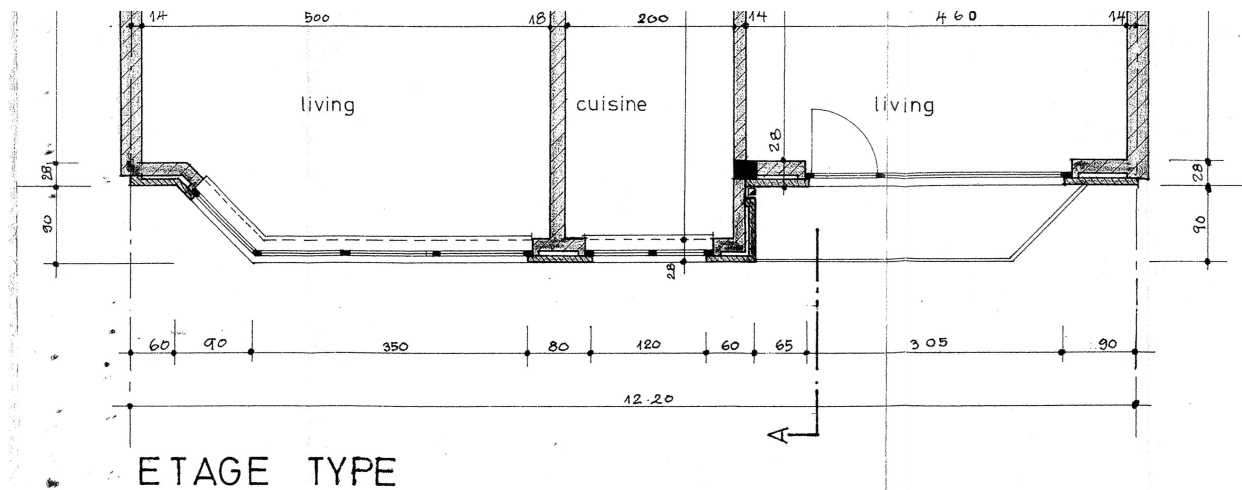


Étage type 1-4 Situation existante

1:62,84

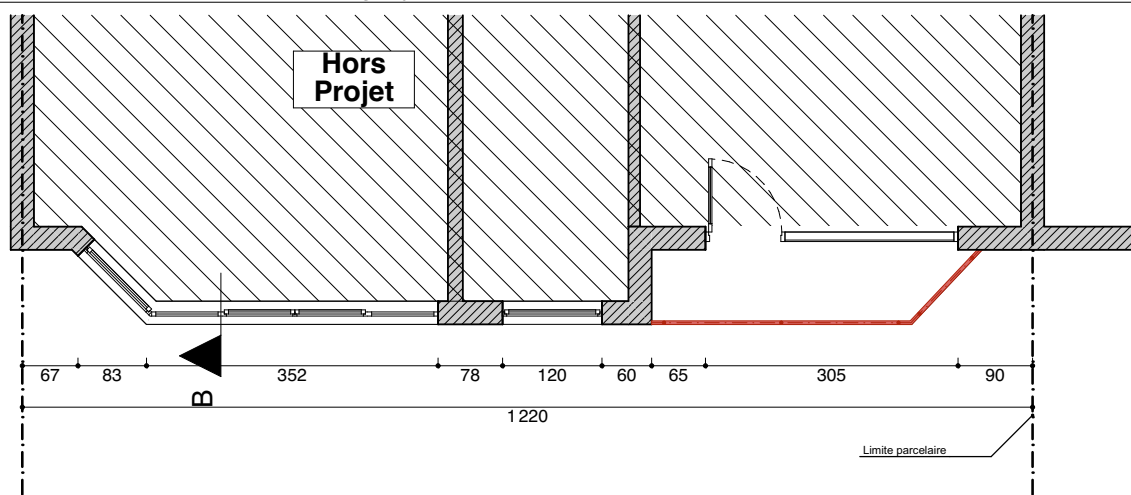

Étage type 1-4 Situation projetée

1:62,84

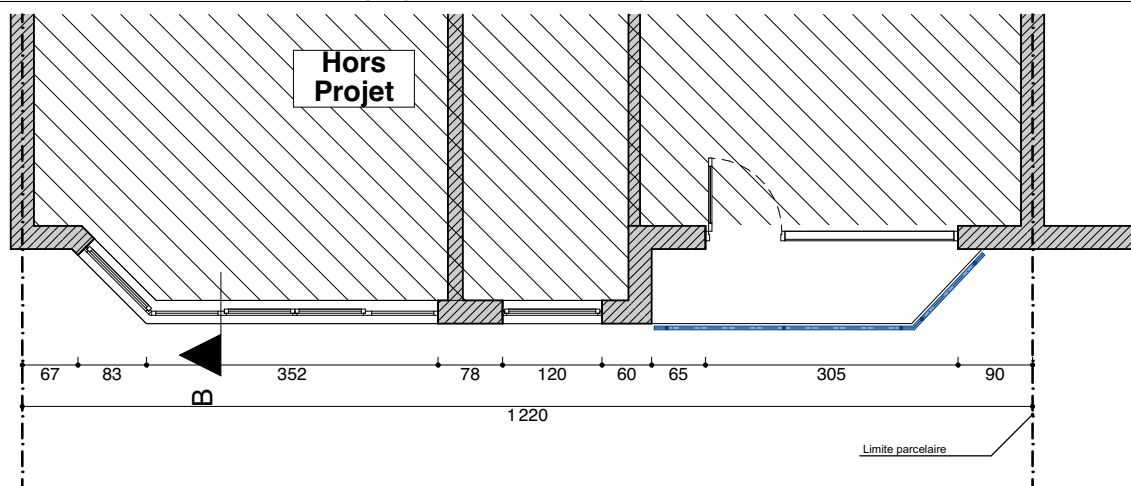

LEGENDE

- 1 Dalle de silex couleur claire
- 2 Jardin avant planté
- 3 Jardin arrière herbe
- 4 Carrelage collé 10X20 cm de couleur Brun/orangé clair
- 5 Dalle en silex de couleur claire
- 6 Membrane d'étanchéité bitumeuse avec gravier de lestage
- 7 Dalles sur plots de couleur gris clair
- 8 Membrane d'étanchéité en EPDM de couleur noire
- Éléments à déposer
- Nouveaux éléments



Echelle:	1:62,84
Date:	05/05/2024
Dossier:	23036 LOU
Phase:	

Projet : Isolation Toiture ACP Louise

Demandeur:

Architecte: iD.Cité architects srl






Titre du plan: A3-Plan étage type 1-4 et détails

Planche n°

.2

Format: A3

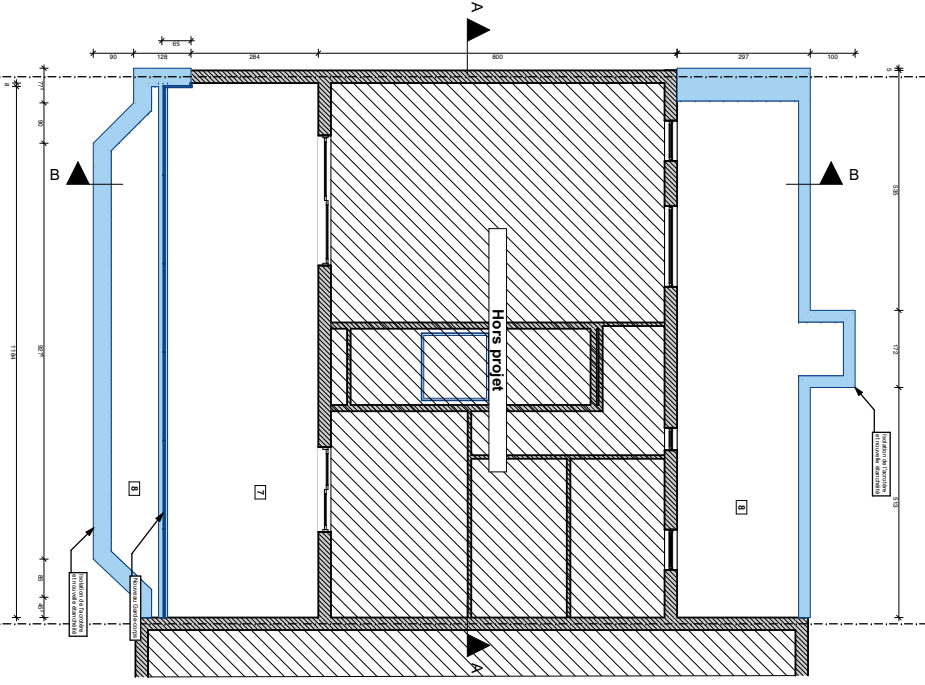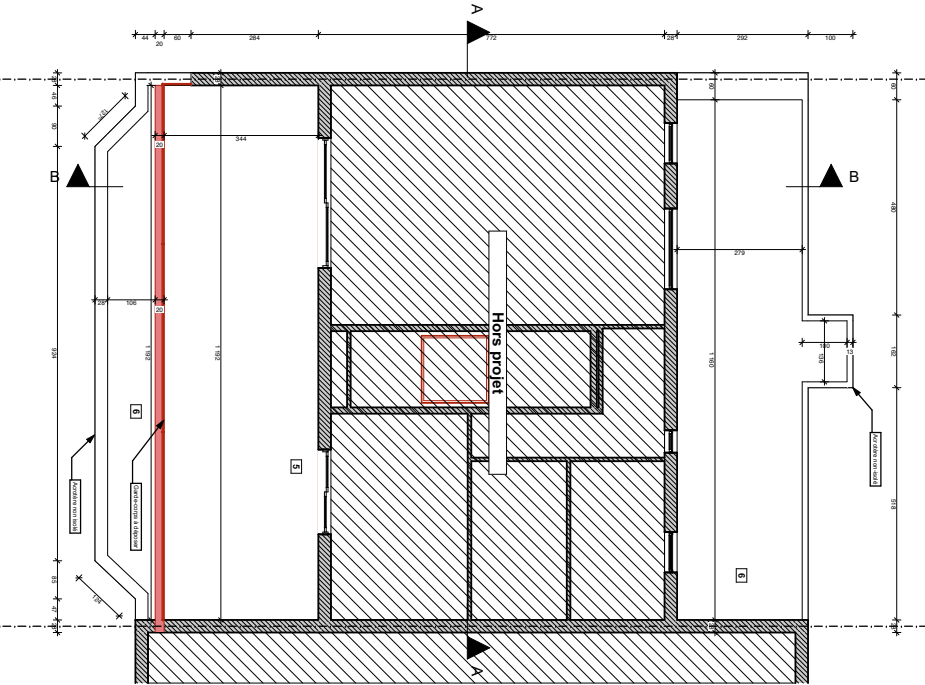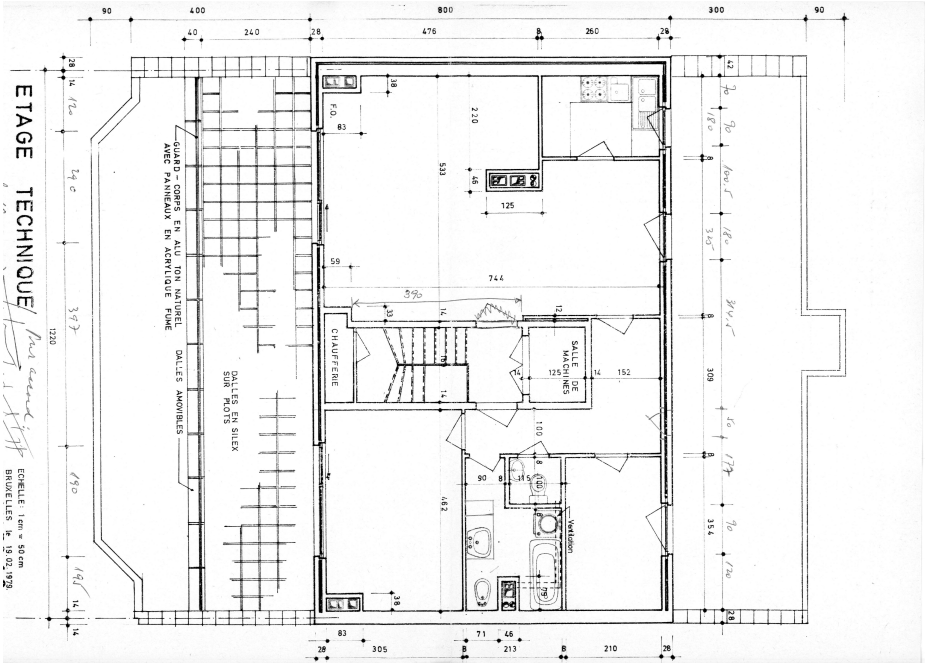


- 1 Dalle de silex couleur claire
- 2 Jardin avant planté
- 3 Jardin arrière herbe
- 4 Carrelage collé 10x20 cm de couleur Burverengé clair
- 5 Dalle en silex de couleur claire
- 6 Membrane d'étanchéité bitumée avec gravier de bastinge
- 7 Dalles sur plots de couleur gris clair
- 8 Membrane d'étanchéité en EPDM de couleur noire
- 9 Eléments à déposer
- Nouveaux éléments

Echelle:	1:116,04
Date:	05/05/2024
Dossier:	23036 LOU
Phase:	

Projet :	Isolation Toiture ACP Louise
Demandeur:	
Architecte:	ID.Cité architects srl
ID.Cité	

Planche n°	3
Format:	A3

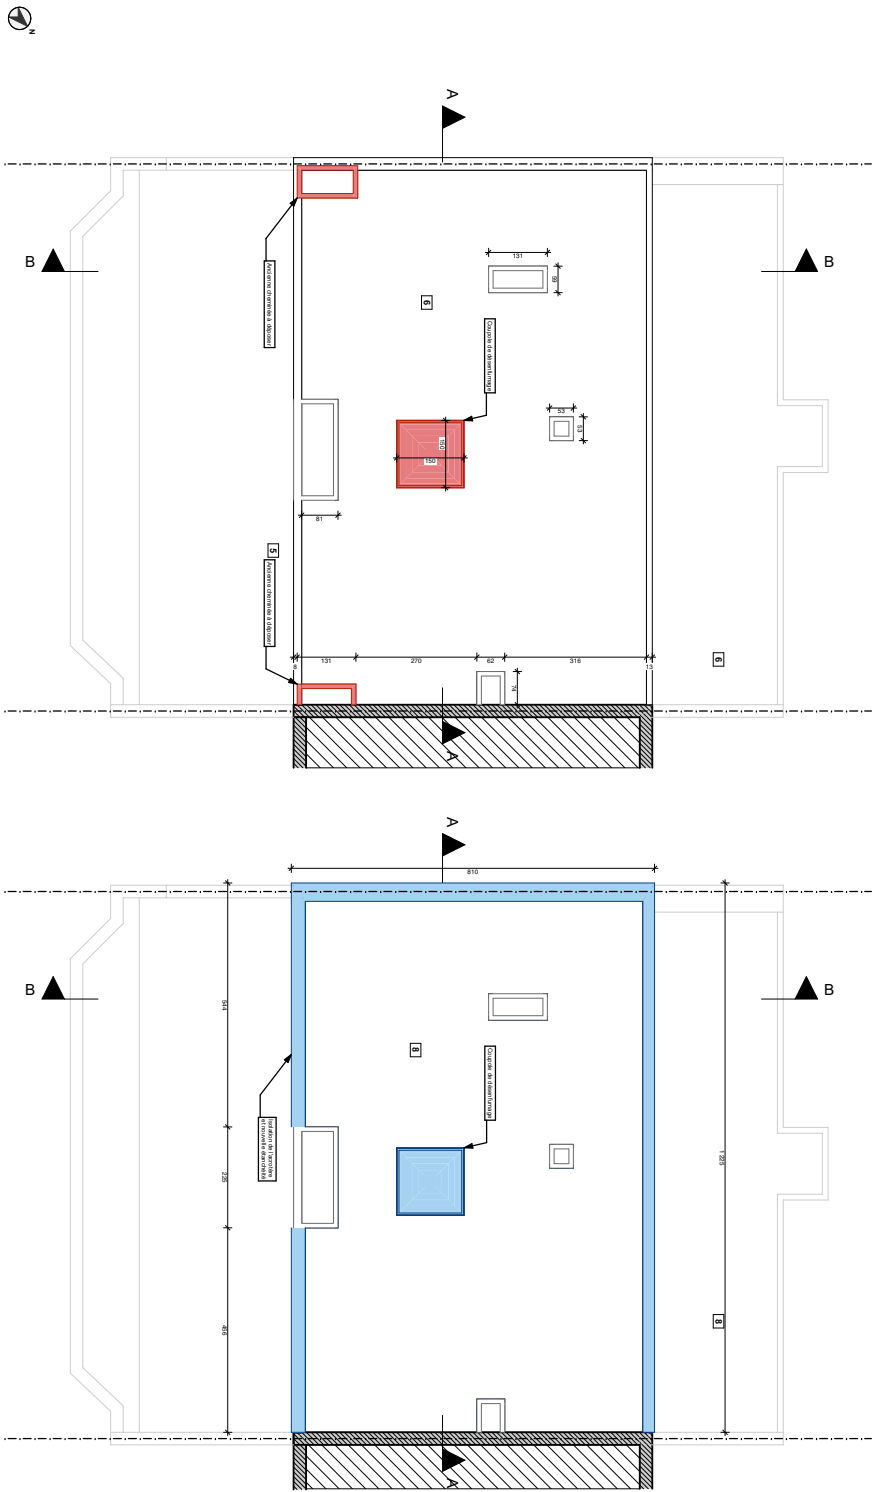


Echelle:	1:116,04
Date:	05/05/2024
Dossier:	23036 LOU
Phase:	


Projet :	Isolation Toiture ACP Louise
Demandeur:	Architecte: ID.Cité architects srl
IDCité architects srl	

Planche n°	4
Format: A3	


Coupe AA Situation de droit

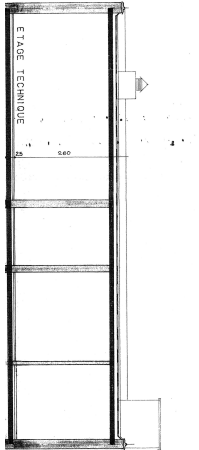


Coupe AA Situation existante 1:146,98

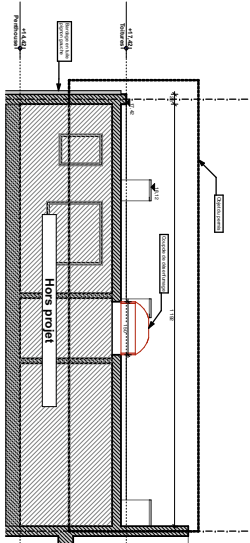

Coupe AA Situation projetée 1:146,98

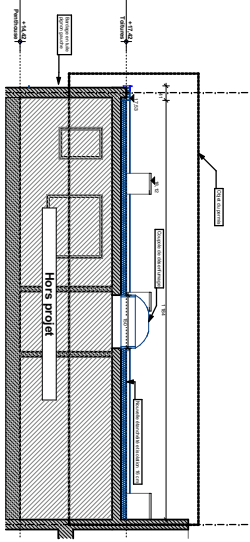


Coupe BB Situation de droit

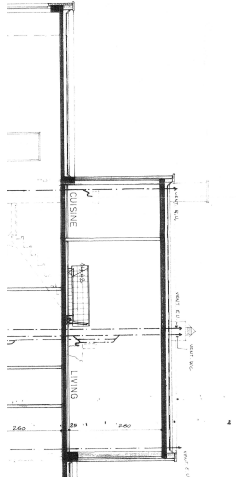

Coupe BB Situation existante

1:146,98

Façade pignon gauche Situation de droit

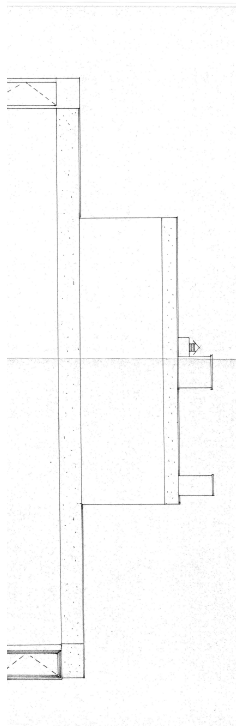


Façade pignon gauche Situation existante

1:146,98


Coupe BB Situation projetée

1:146,98

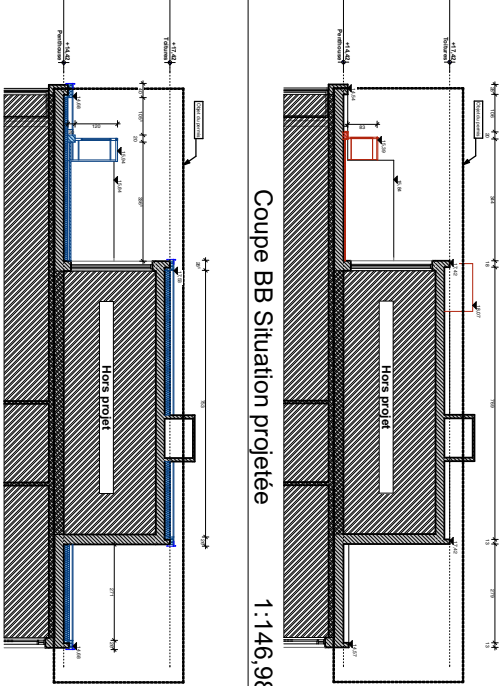

Façade pignon gauche Situation projetée

1:146,98

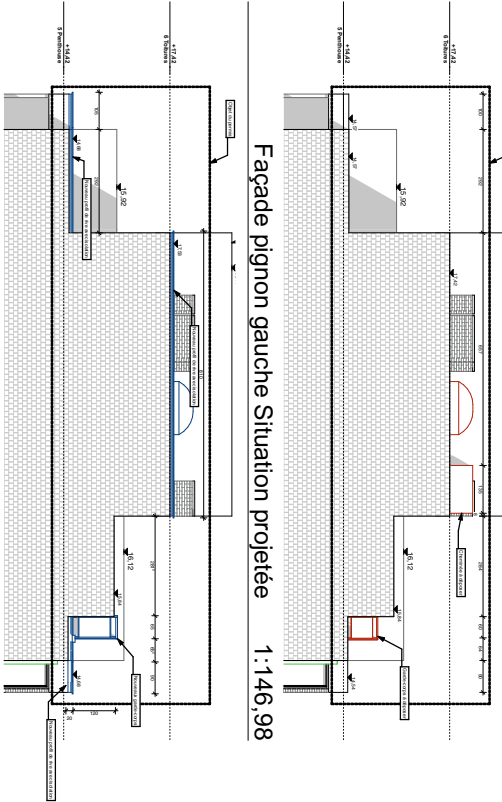

- Remarque : voir plan de situation
- 1. Paroi en béton armé
 - 2. Châssis en PVC de couleur blanche
 - 3. Que de corps en alu laqué de bon bois avec verre teinté
 - 4. Que de corps en alu laqué de bon bois avec verre transparent
 - 5. Que de corps en alu laqué de bon bois avec verre teinté
 - 6. Profil de rive en alu laqué de couleur blanche
 - 7. Pavement en dalle de type fibre ciment de bon grès blanc
 - 8. Que de corps en aluminium laqué bleu ciel
 - 9. Poutre de garage simple de bon bois

Echelle: 1:146,98, 1:294

Date: 05/05/2024

Dossier: 23036 LOU

Phase:

Projet : Isolation Toiture ACP Louise

Demandeur: Architecte: ID.Cité architects srl

Titre du plan: A3-Coupes

Planche n°

Format: A3