


Localisation du projet

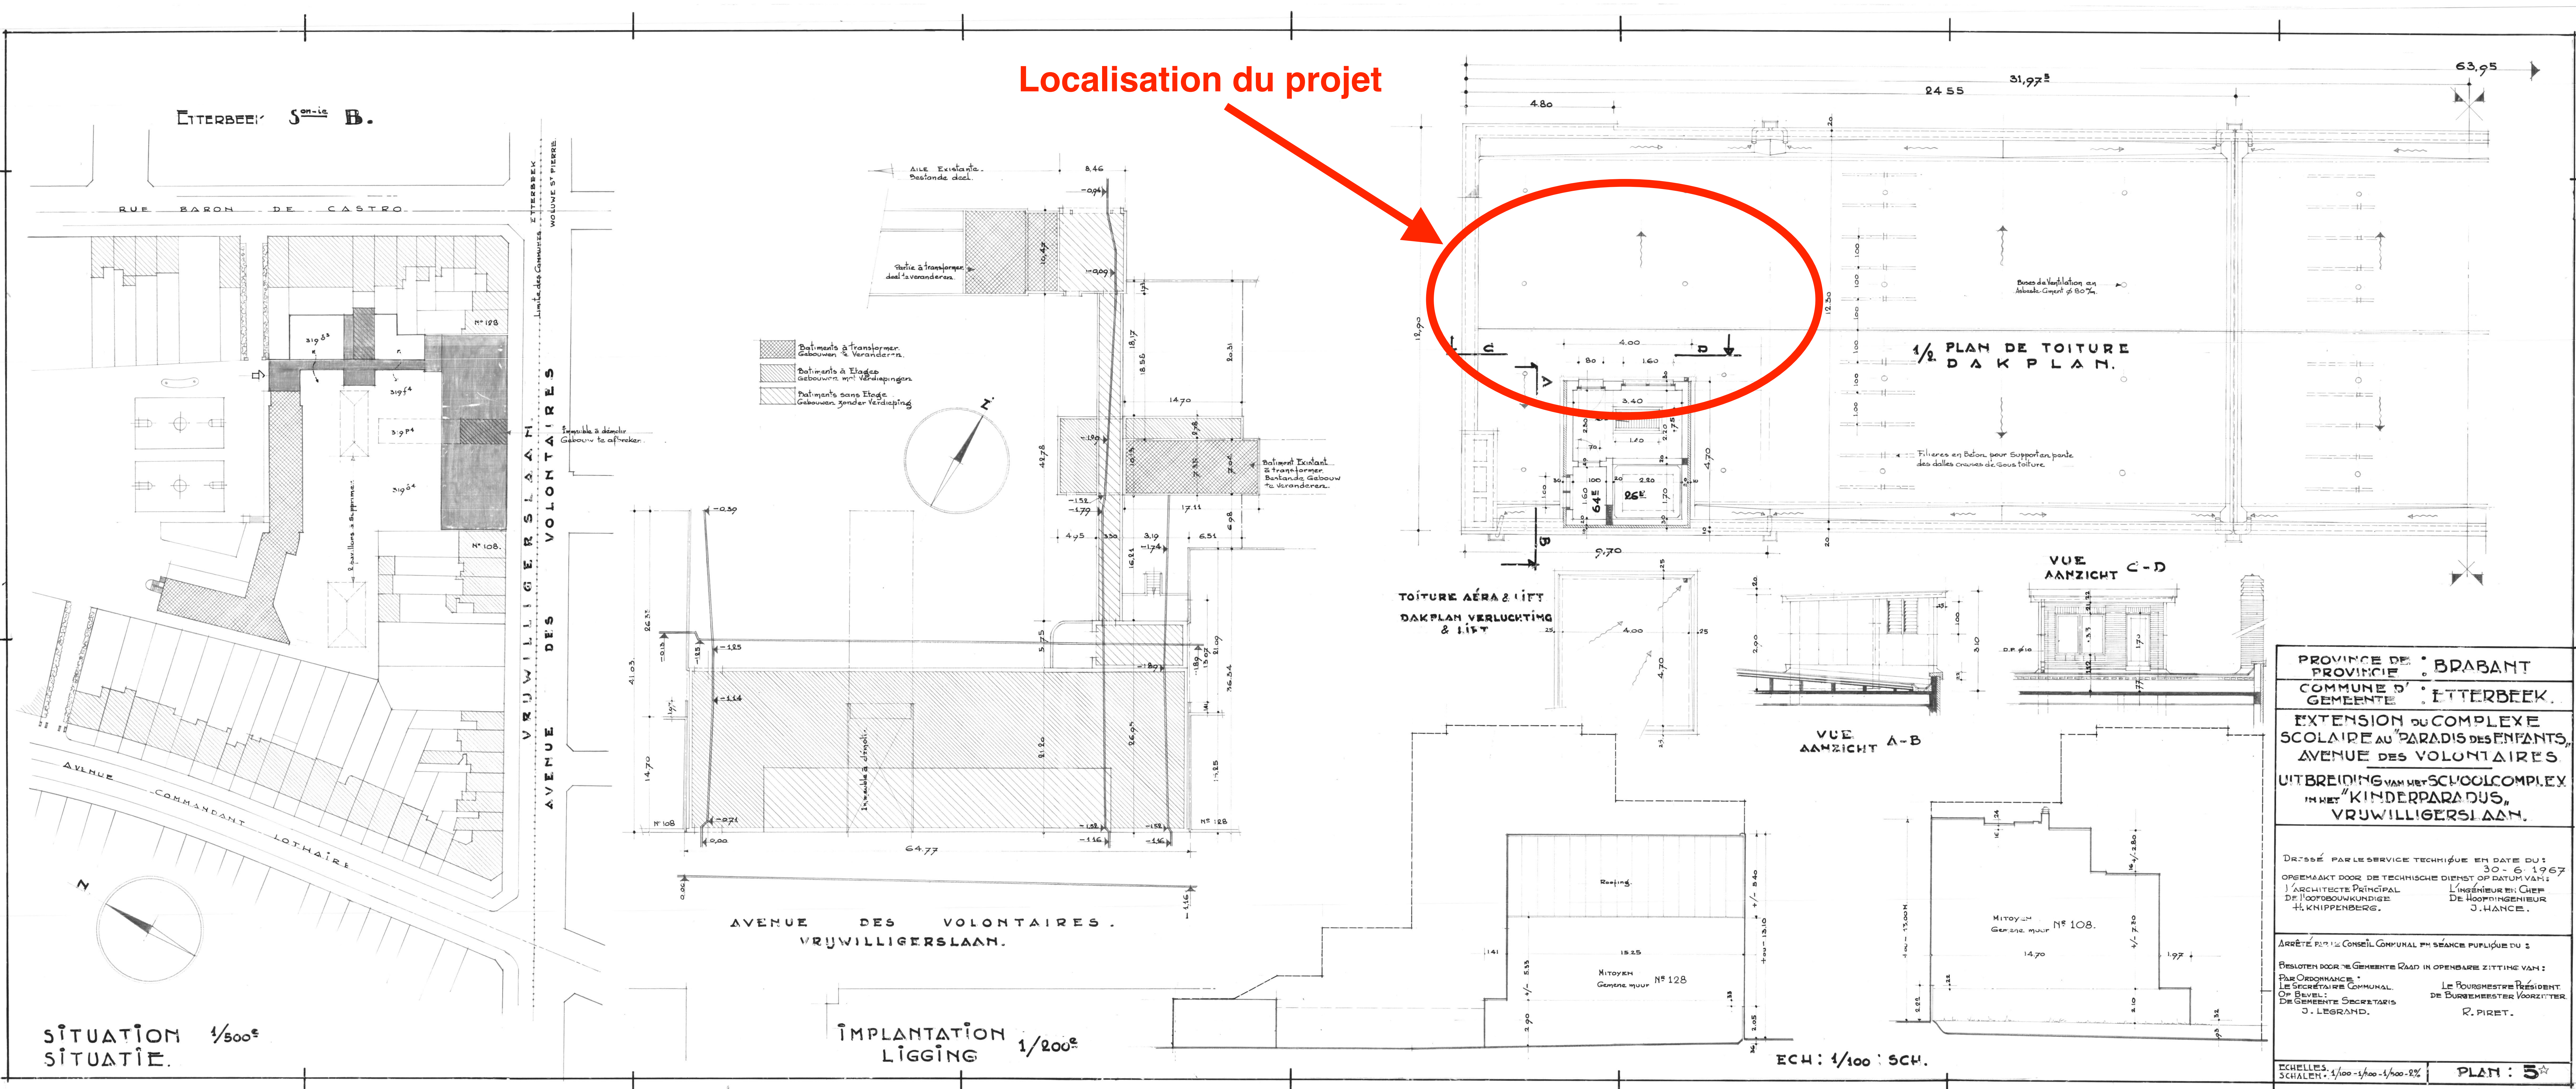

PROVINCE DE : BRABANT
PROVINCE :
COMMUNE D' : ETTERBEEK
GEMEENTE :
EXTENSION DU COMPLEXE
SCOLAIRE AU "PARADIS DES ENFANTS",
AVENUE DES VOLONTAIRES
UITBREIDING VAN HET SCHOOLCOMPLEX
IN HET "KINDERPARADIS",
VRIJWILLIGERSLAAN.

DR. SÉ PAR LE SERVICE TECHNIQUE EN DATE DU : 30-6-1967
OPEEMAAKT DOOR DE TECHNISCHE DIENST OP DATUM VAN :
L'ARCHITECTE PRINCIPAL : L'INGÉNIEUR EN CHEF :
DE HOOFDBOUWKUNDIGE : DE HOOPINGENIEUR :
H. KNIPPENBERG. J. HANCE.

ARRÊTÉ PAR LE CONSEIL COMMUNAL EN SÉANCE PUBLIQUE DU :
RESOLUT DOOR DE GEMEENTE RAAD IN OPENBARE ZITTING VAN :
PAR ORDONNANCE :
LE SECRÉTAIRE COMMUNAL : LE BOURGMEESTRE PRÉSIDENT :
ON BEVEL : DE GEMEENTE SECRETARIS : DE BURGEMEESTER VOORZITTER :
J. LEGRAND. R. PIET.

ECHELLES :
SCHALEN : 1/100 - 1/500 - 1/1000 - 2%
PLAN : 5