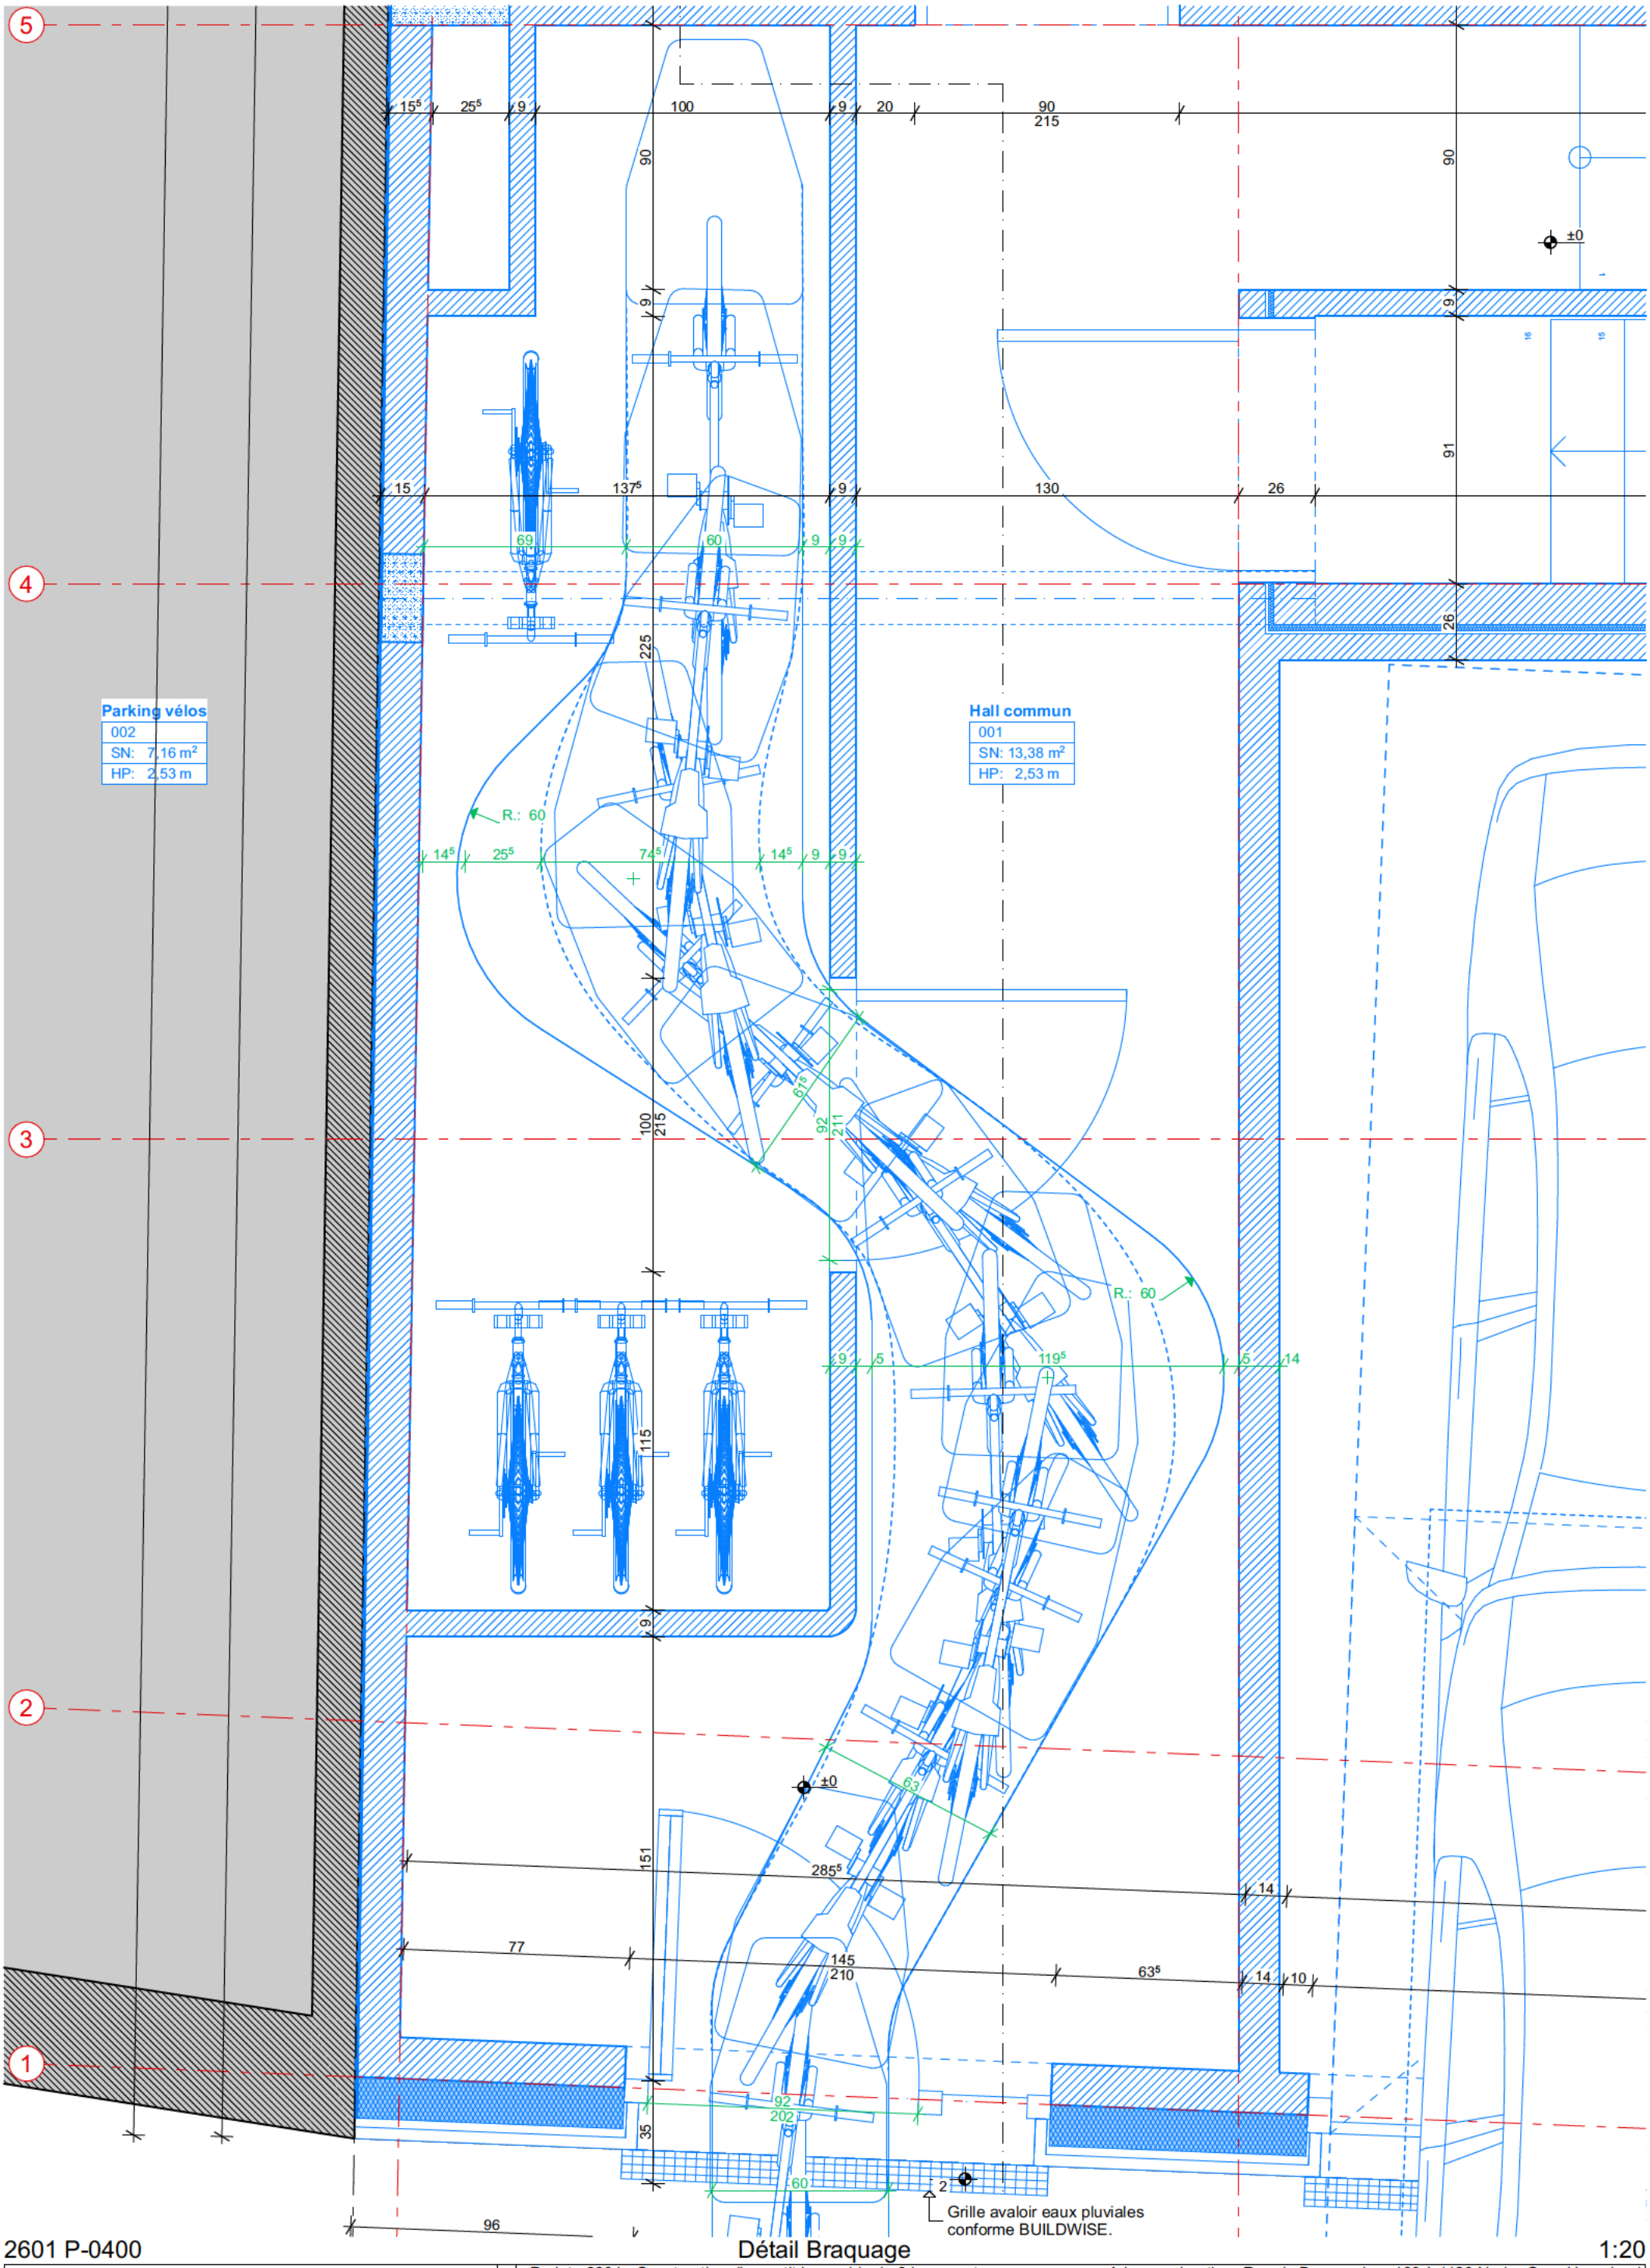

2601 P-0400

Détail Braquage

1:20

Remarques :

1-Dimensions et modes constructifs à titre indicatif, l'entrepreneur garantit la stabilité, la pérennités et l'étanchéité de son ouvrage et propose les adaptations adéquates. Lorsqu'il constate des anomalies il avertira immédiatement l'architecte. 2-Tous les dimensionnements de la structure doivent être vérifiés par un ingénieur et/ou par l'entrepreneur qui en prend seul la responsabilité.

Projet : 2601 Construction d'un petit immeuble de 3 logements

Adresse chantier : Rue de Beysegehm, 190 à 1120 Neder Over Heembeek

Architecte

Maitre de l'ouvrage

Format A3 | Echelles 1:20 | 1ère Edition 10/08/2026

DETAIL BRAQUAGE VELO CARGO

Stade : PU | Numéro : **2601 PU 09** | Indice 10/08/2026

© Tous droits réservés, tout ou partie de ces documents ne peut être altéré, modifié ou reproduit sans l'accord de

/Users/Gilles/Documents/Dossier 2026/2601 POP/02 PLANS/2601 POP.pln

2601 POP.pln; 2601 PU 09 DETAIL BRAQUAGE VELO CARGO; 100%; 10/08/26 12:26