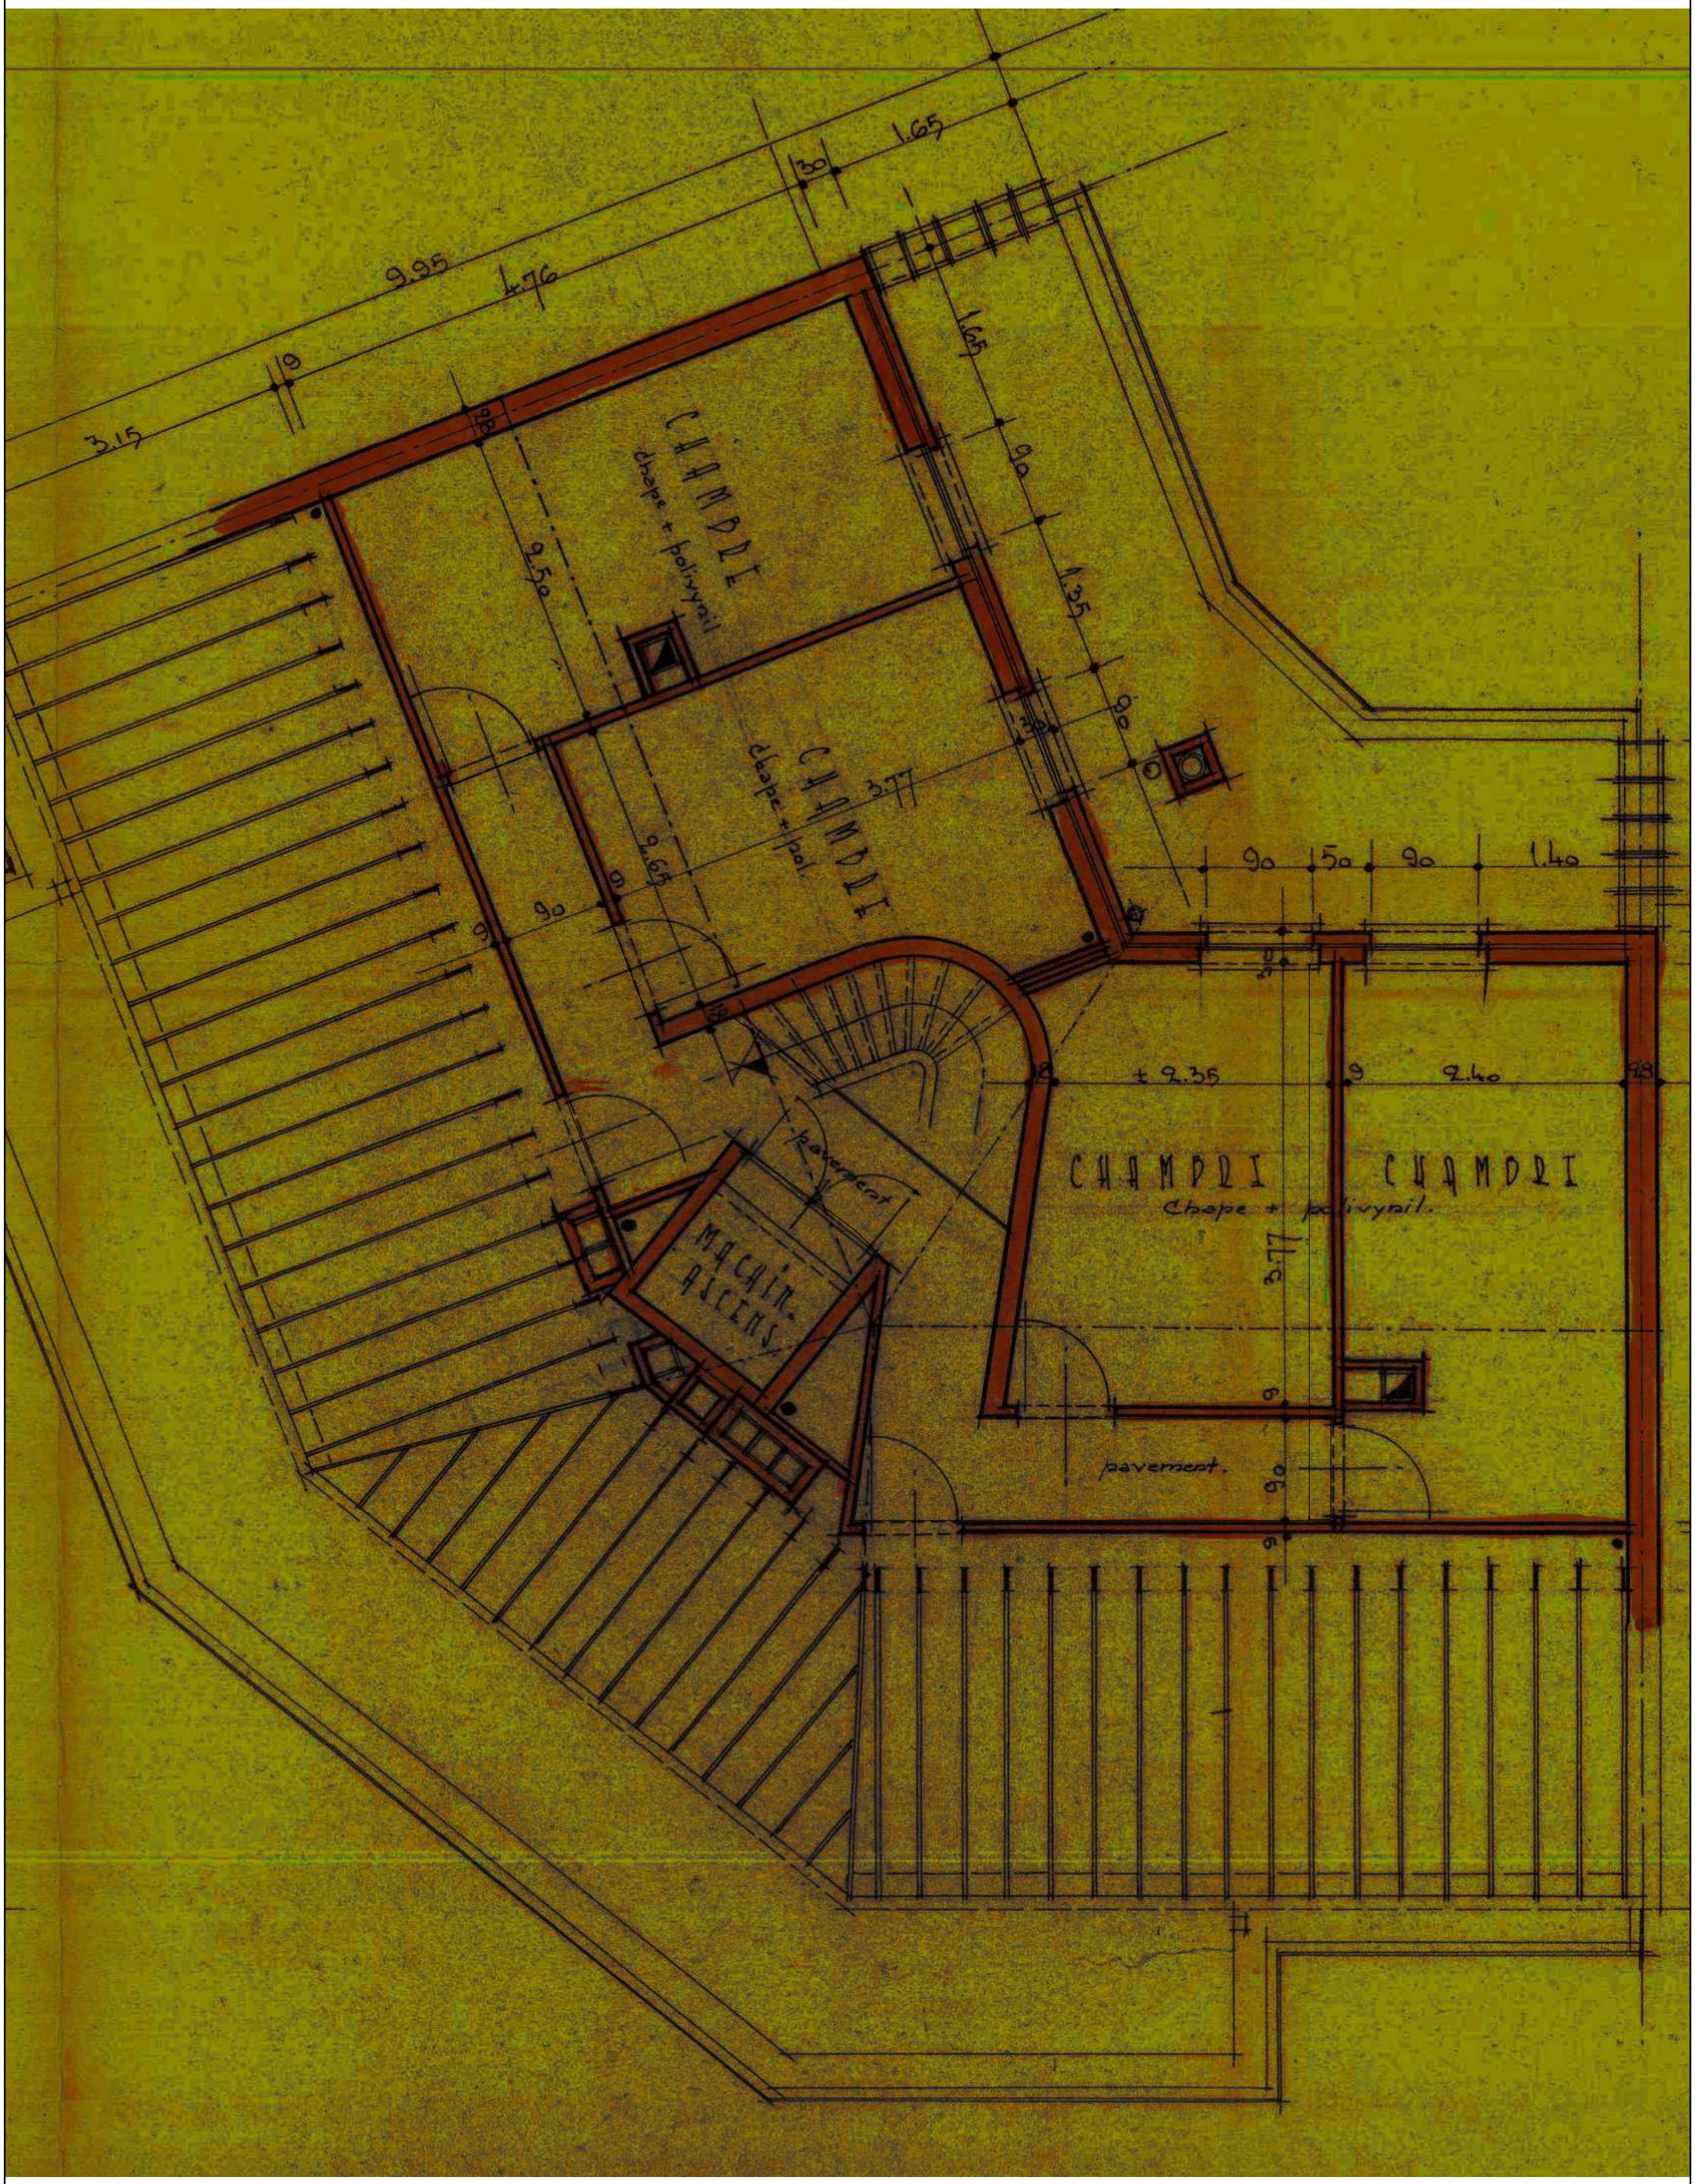

MO ARCH	Projet Régularisation de l'aménagement d'un appartement Situation existante de droit 1963	plan COMBLES AMENAGES Echelle : 1/50 Date : 19/02/2026

SE 01